


PARTICOLARE POSA PANNELLI FONOASSORBENTI


Scala: 1:2,5 - 1:1

SEZIONE VERTICALE

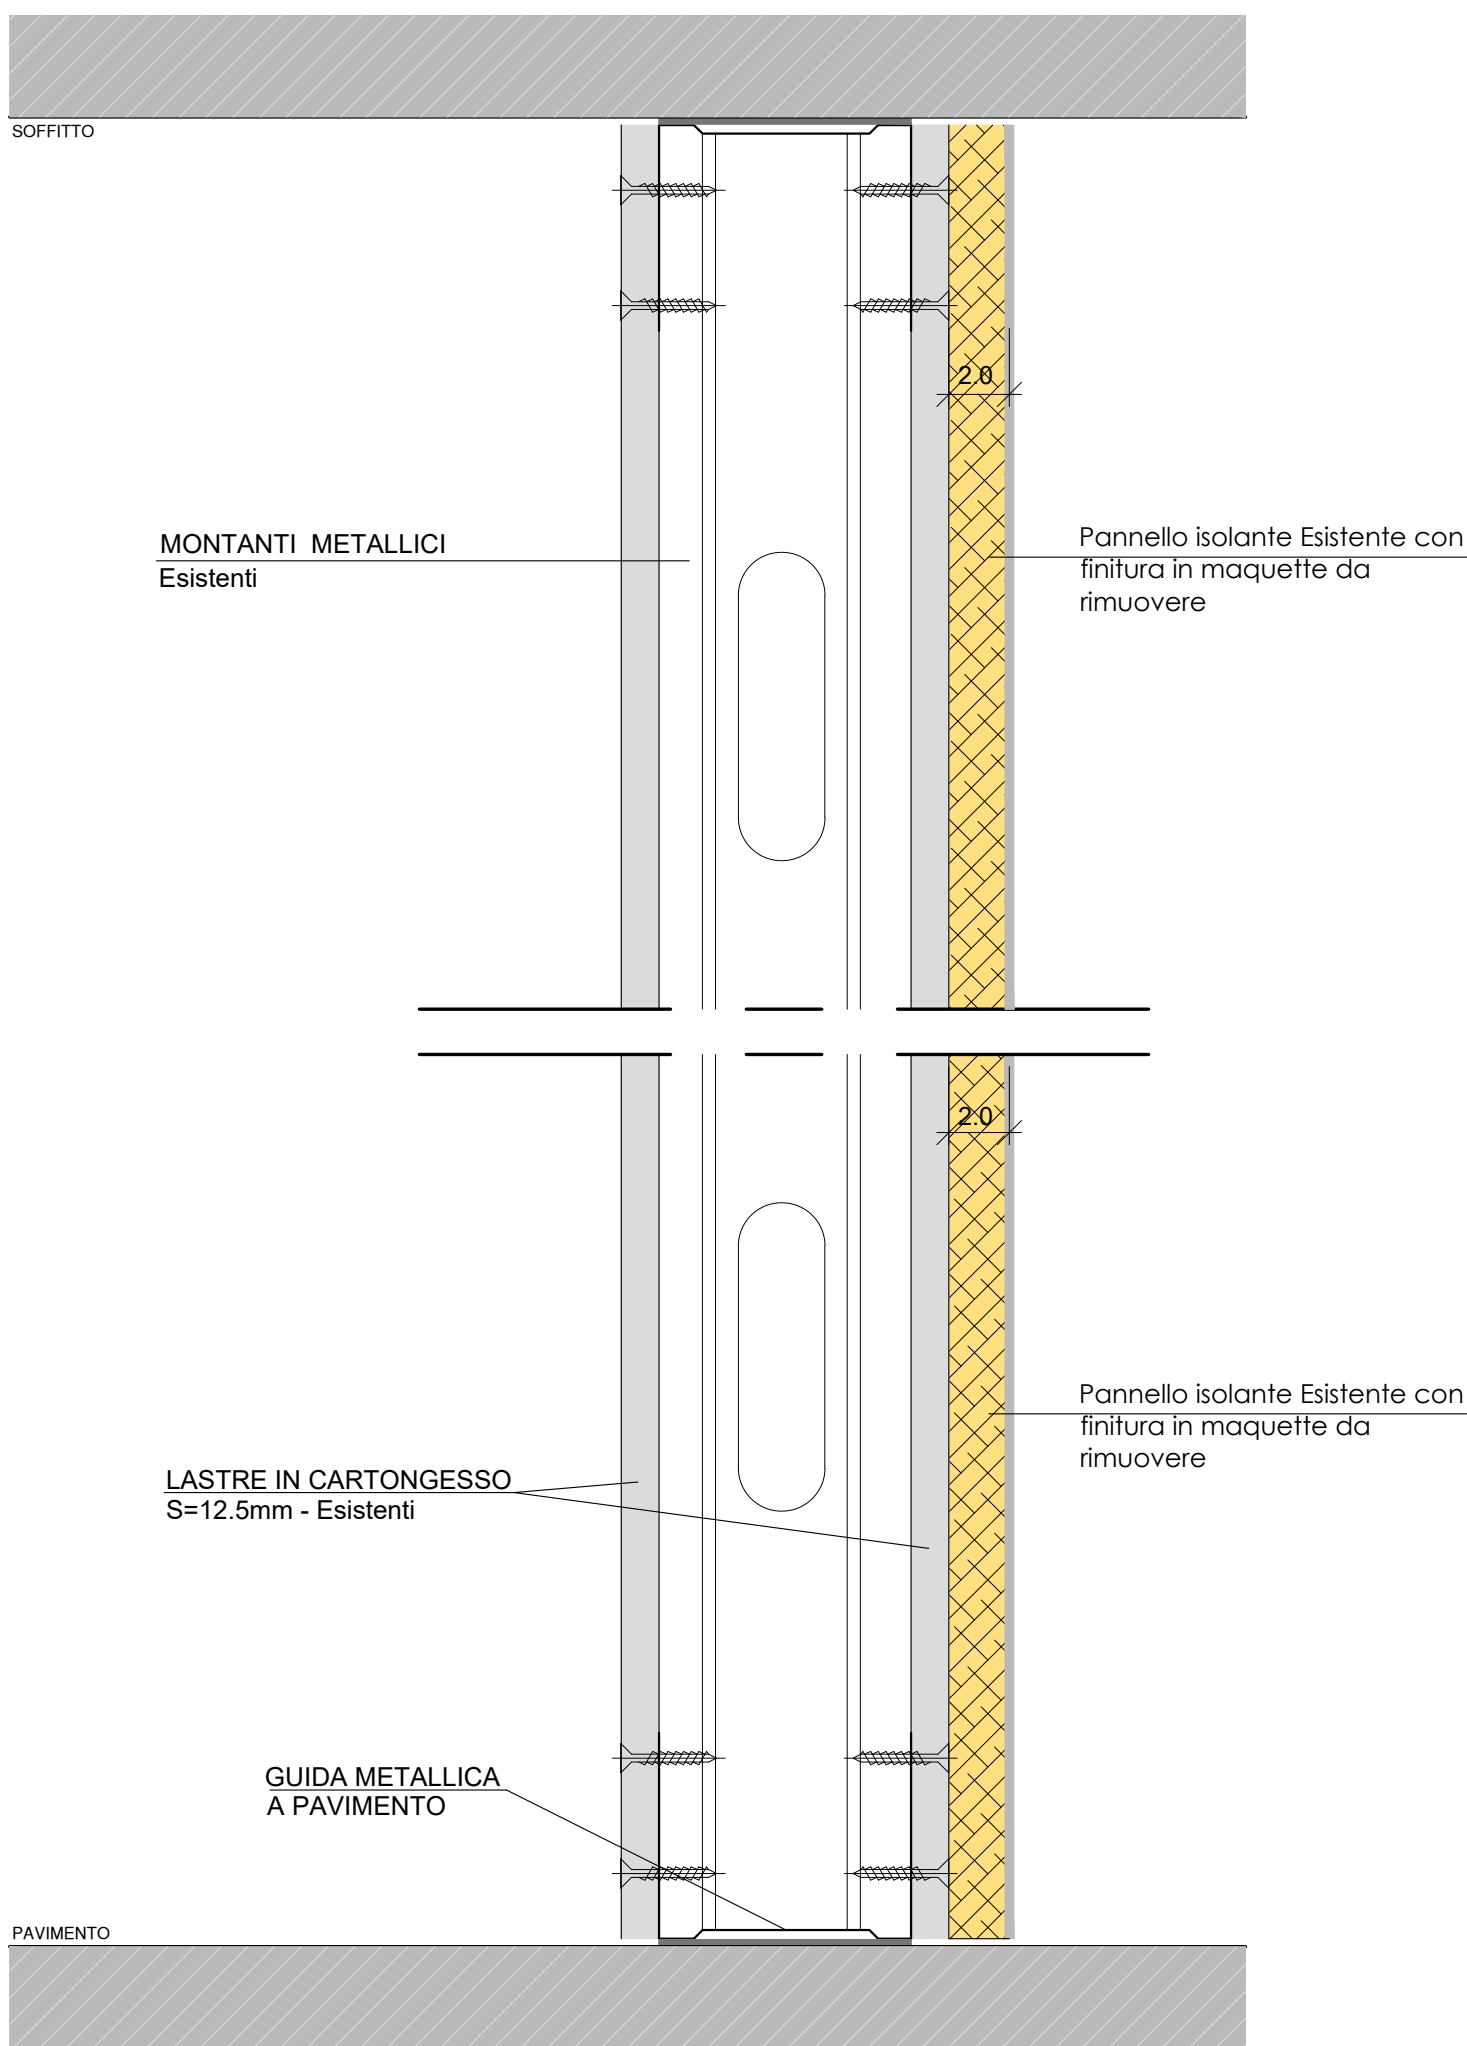


STATO ATTUALE

SEZIONE VERTICALE

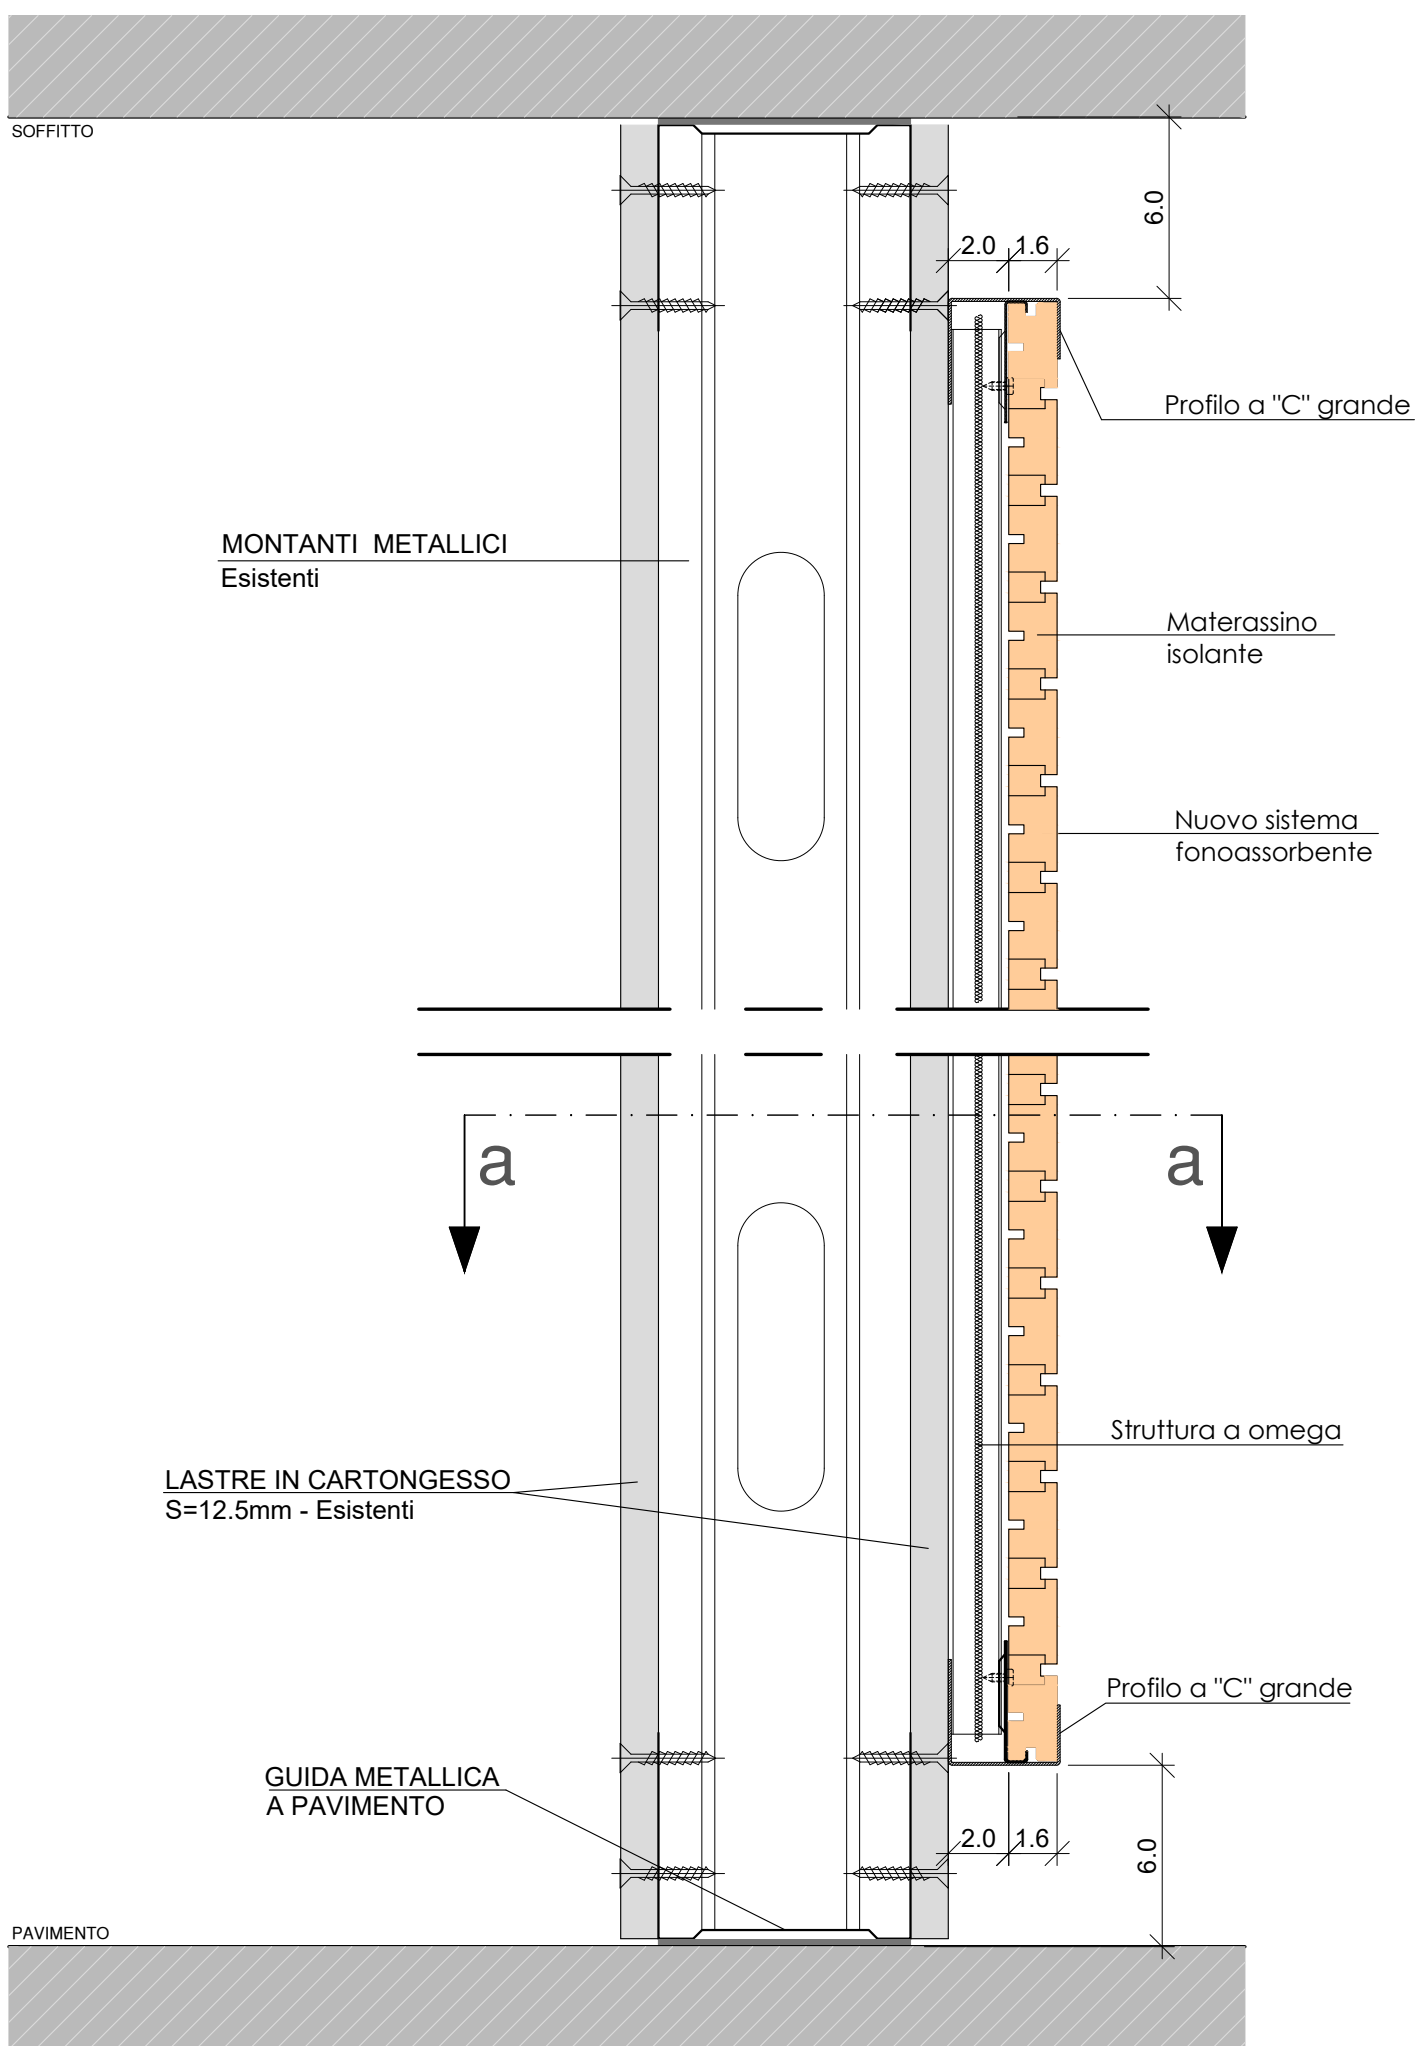


PROGETTO

SEZIONE: a-a

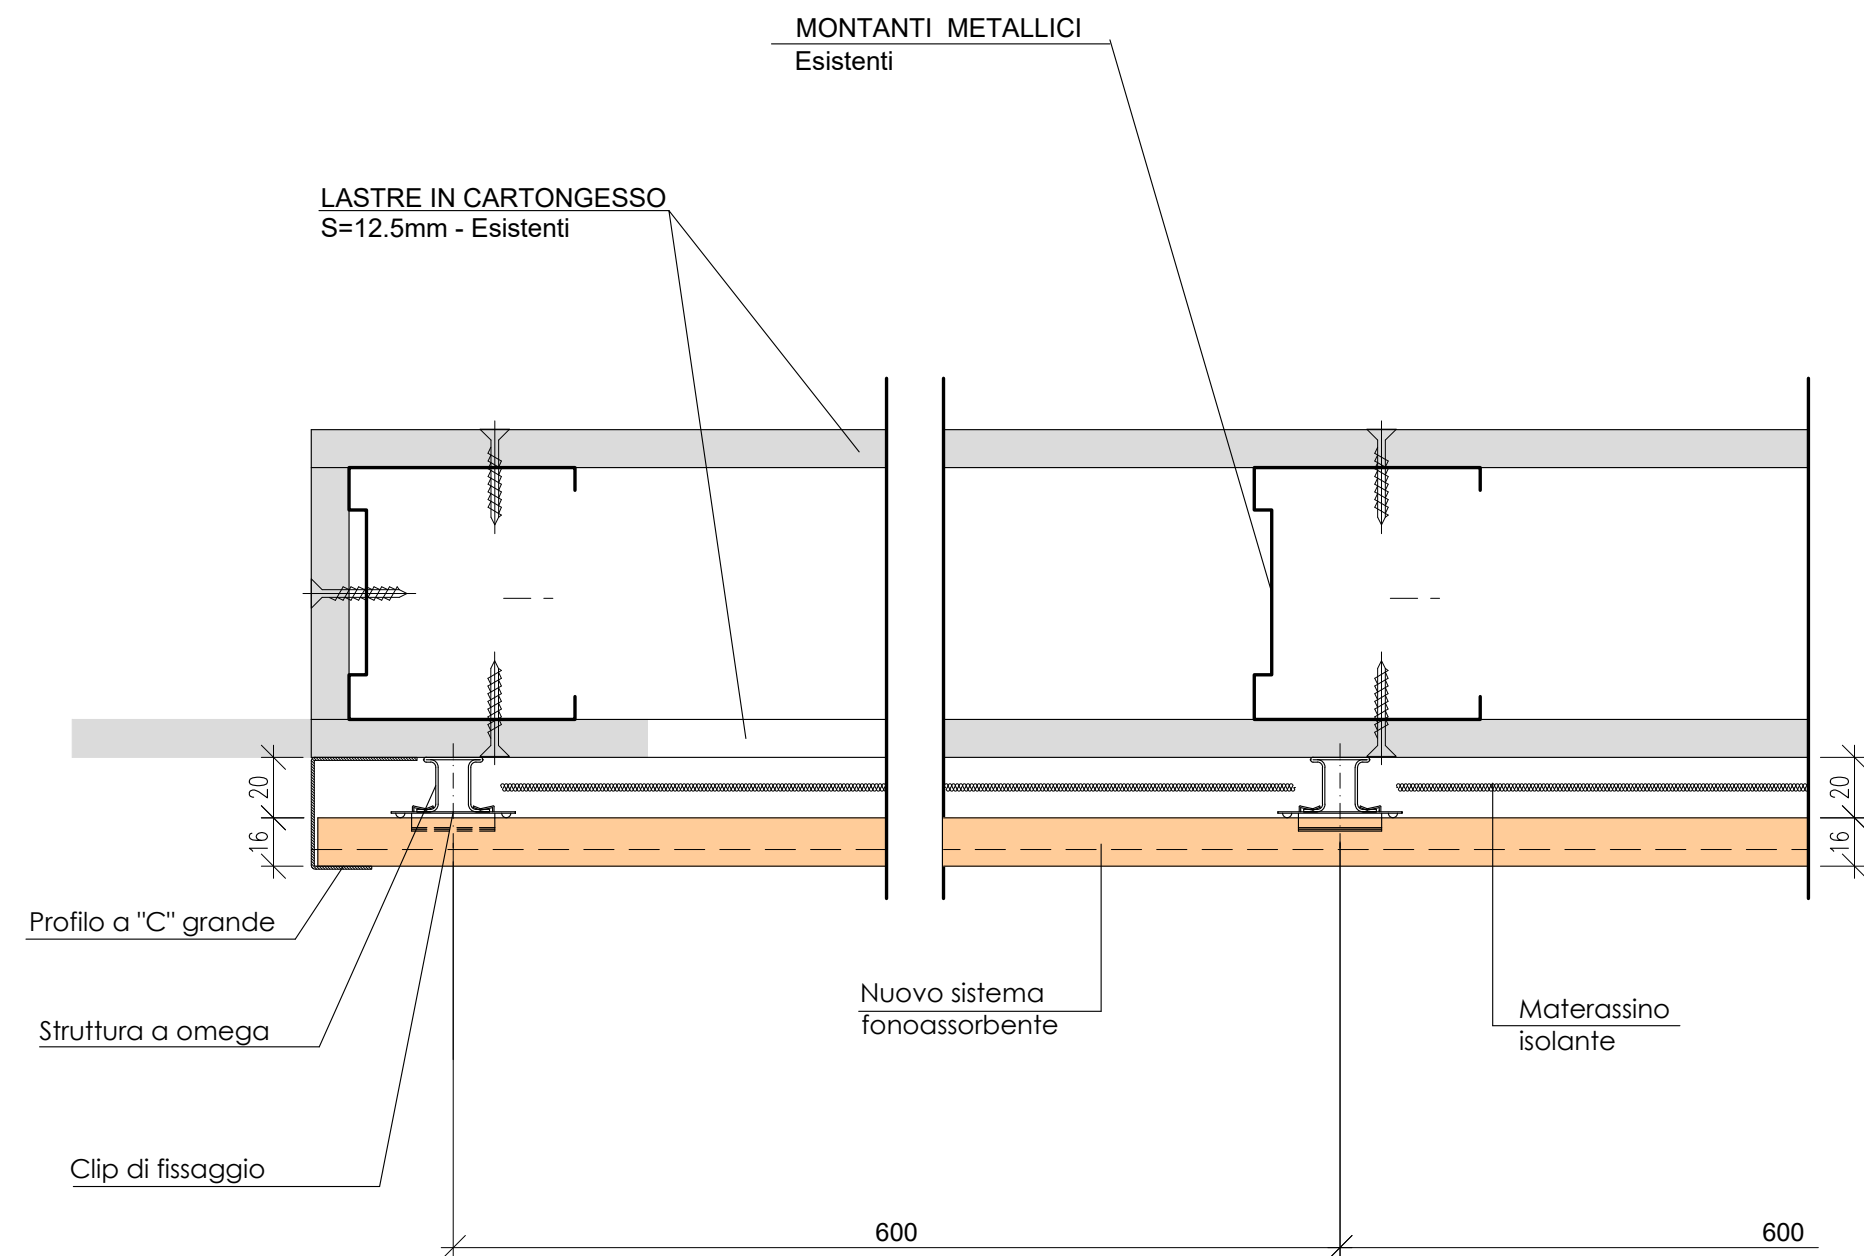


DETTAGLIO D'ANGOLO

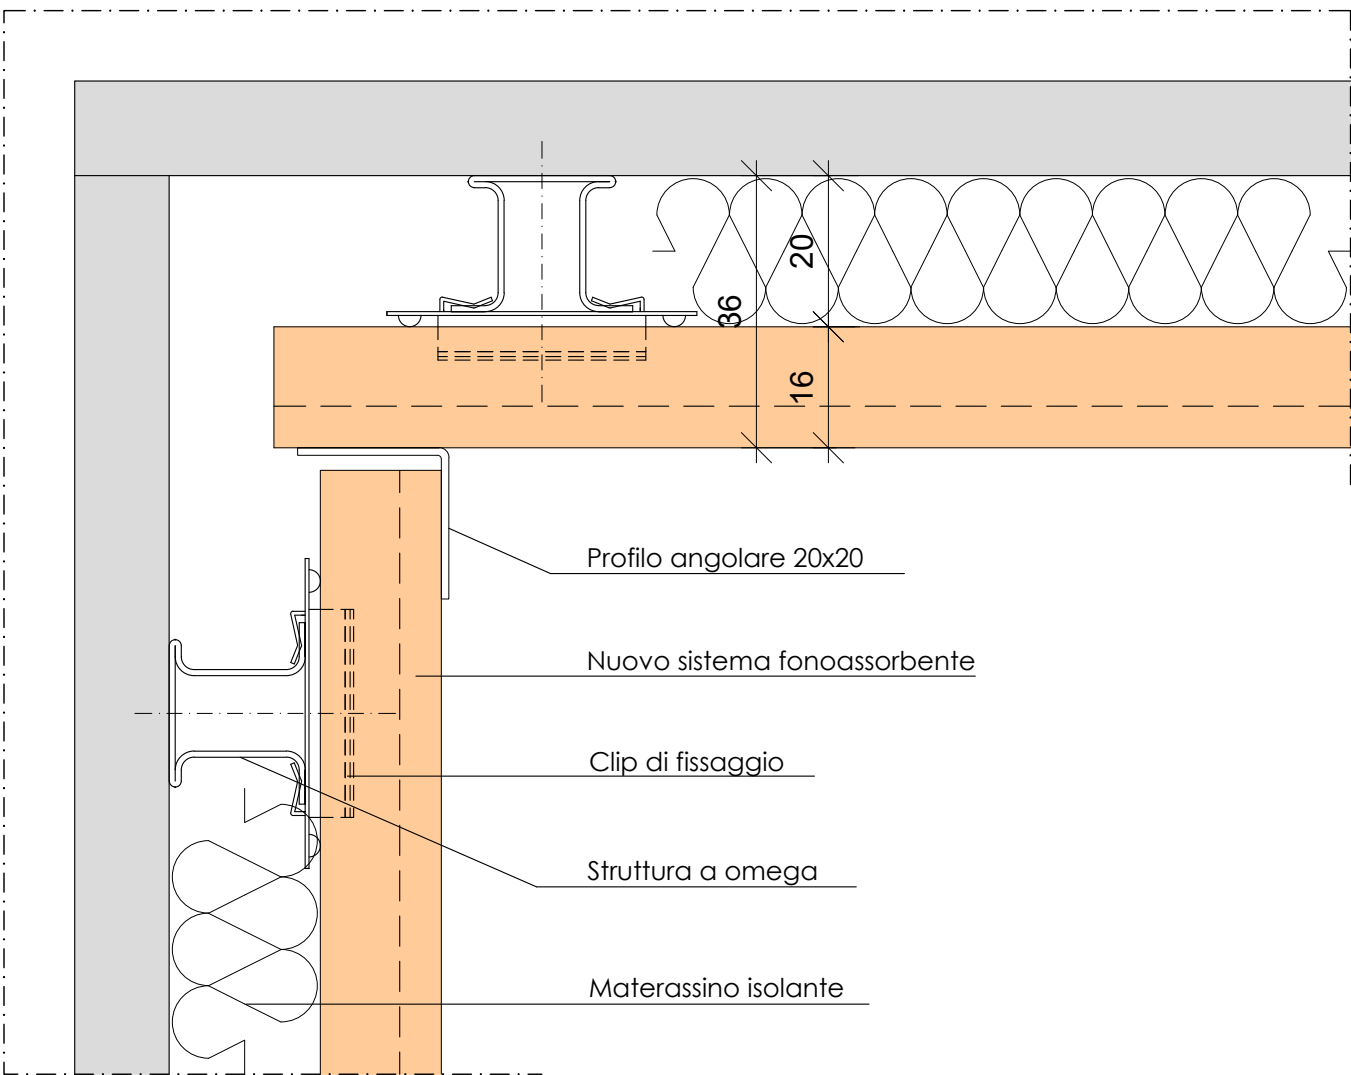

Particolare d'angolo:
sezione orizzontale

VISTA ASSONOMETRICA

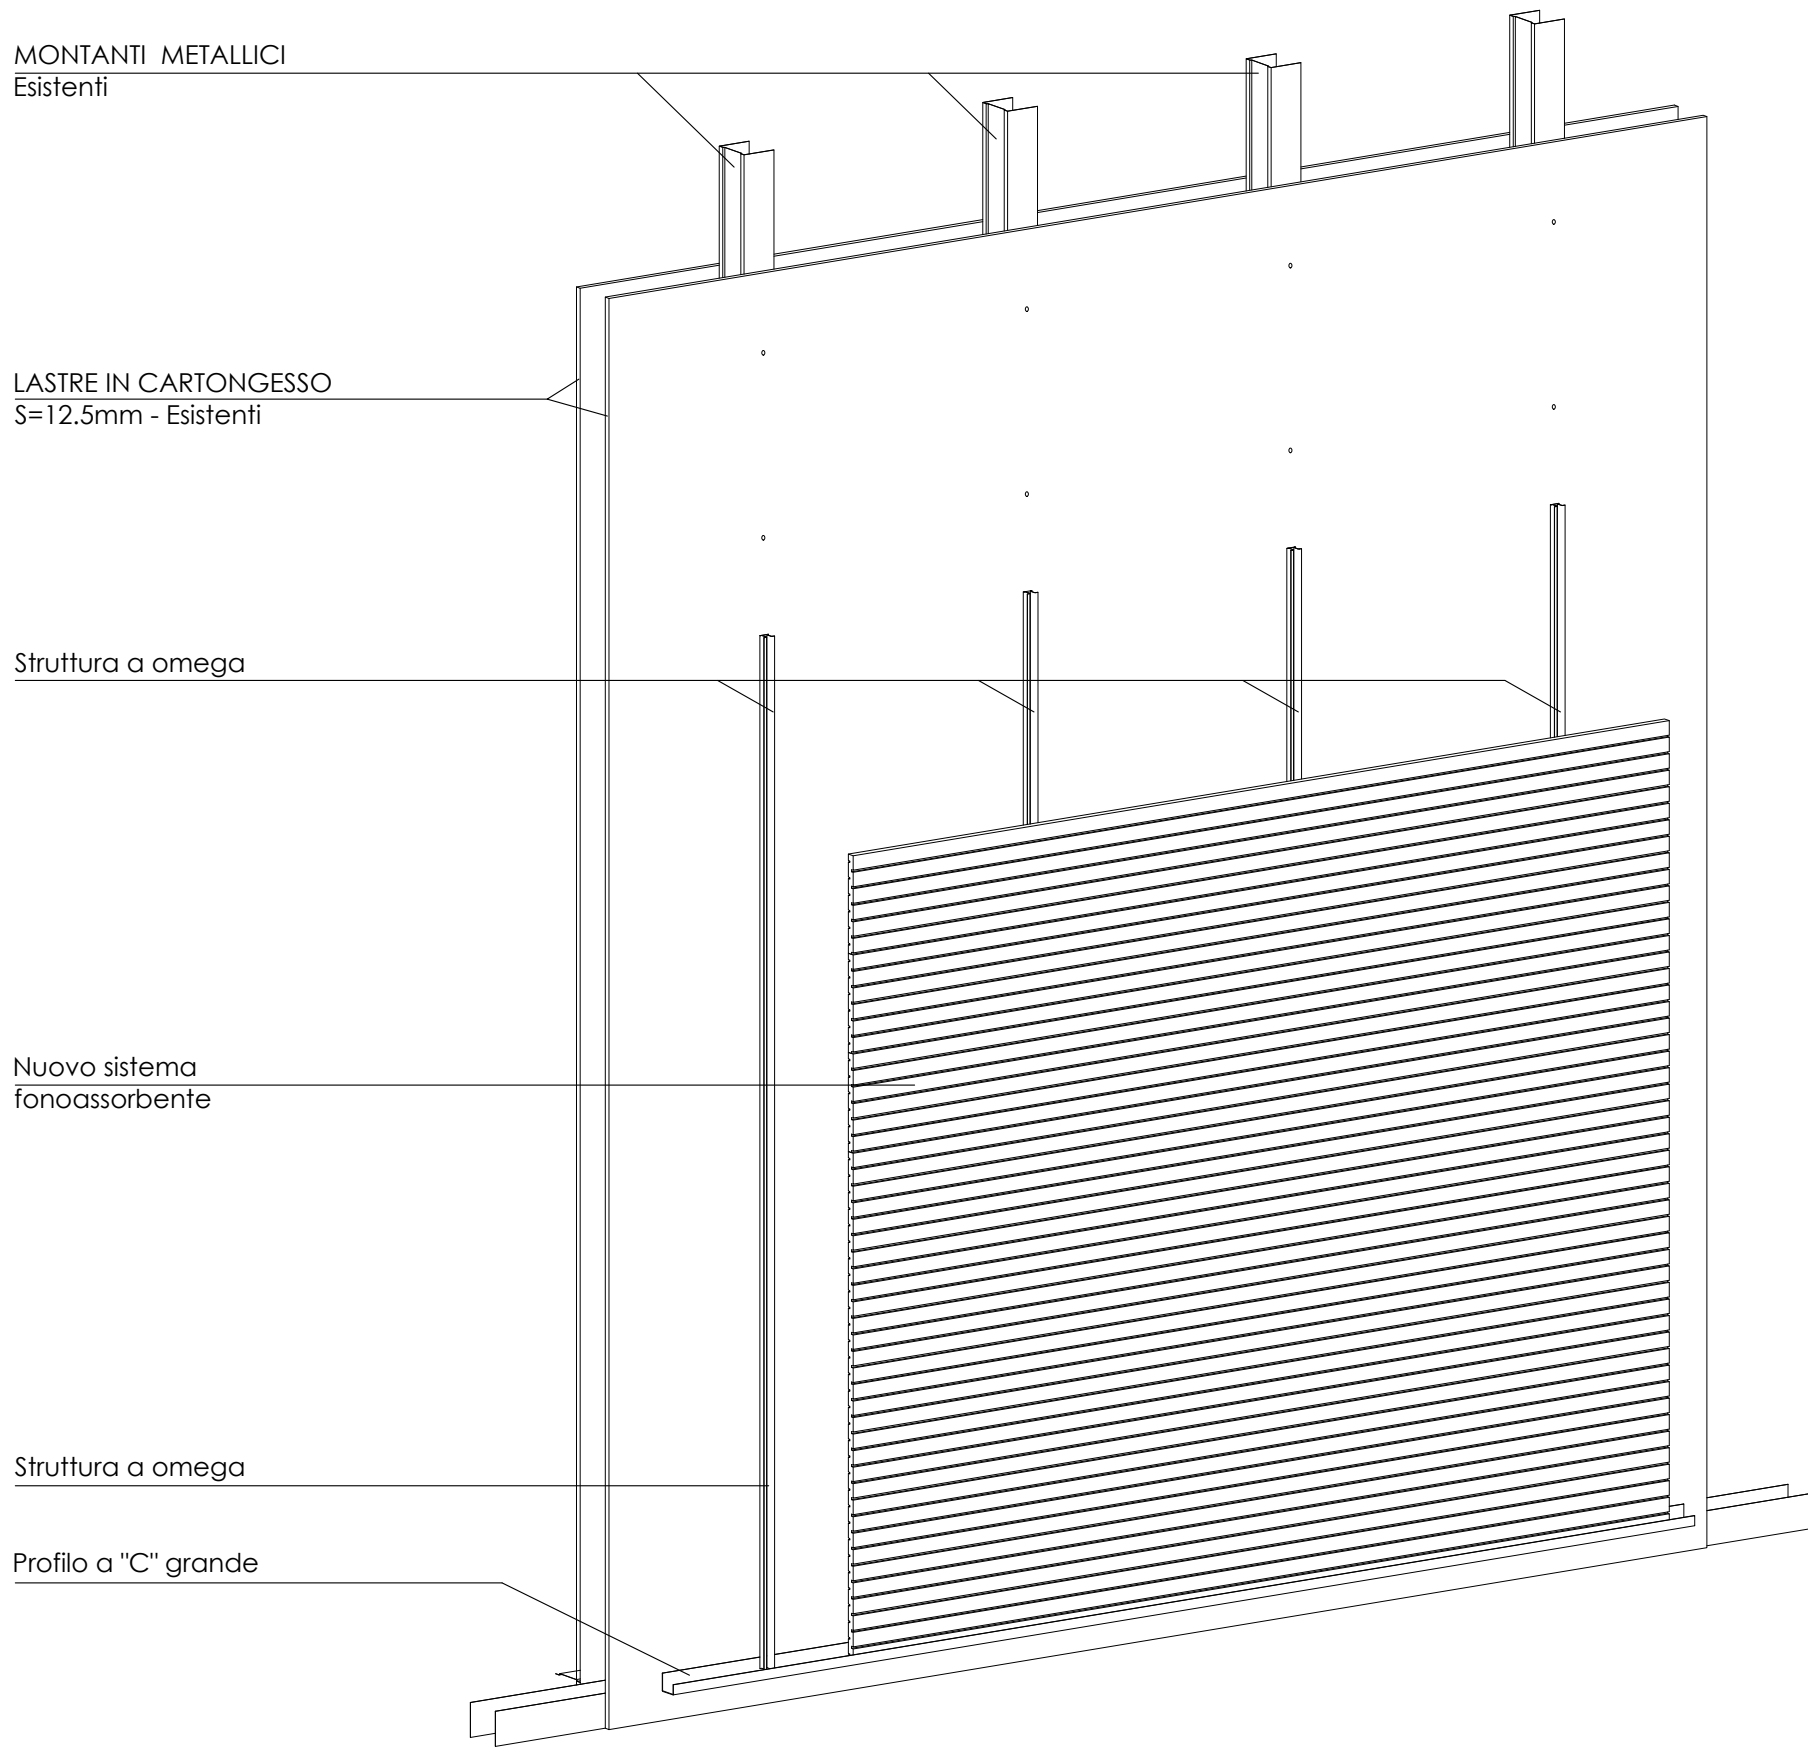


Sistema fonoassorbente utilizzabile a parete e a soffitto, costituito da lamelle in MDF, nobilitate, essenza legno, secondo le direttive della D.L. , ad elevate performance di dissipazione e fonoassorbimento del suono per porosità. Il pannello, deve essere certificato CE in classe "B-s1,d0" per la reazione al fuoco e rispettare i severissimi parametri della certificazione giapponese "F4 stelle", riferita al bassissimo contenuto di formaldeide secondo la normativa JIS.



Comune di Norcia (PG)

Riparazione del Danno Post - Terremoto, Consolidamento e Miglioramento Sismico del Teatro Civico di Norcia - Progetto Definitivo

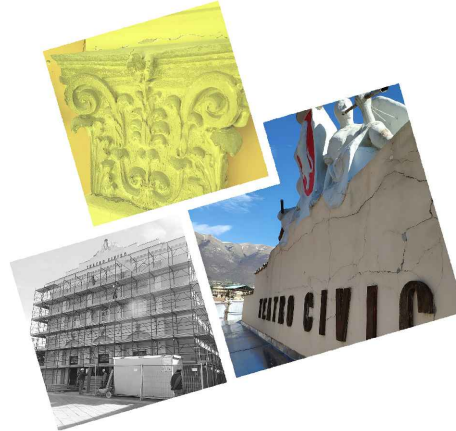

D.D. n.85 del 12/11/2018 del Comune di Norcia
Attività di collaborazione tra cittadini e
Amministrazione comunale per la
rigenerazione di beni urbani


Responsabile unico del procedimento:
geom. Livio Angeletti

Progettisti Strutture e
Architettonico - Esterni:

Ing. Stefano Podestà
P.I. 01499370995
C.F. PDS SFN 71H24D969D
stefano.podesta@yellowroom.it

Arch. Giovanni Merialdo
P.I. 01387460999
C.F. MRLGNN70D20D969A
giovanni.merialdo@yellowroom.it

Yellow Room Engineering
Via Lucoli 21/2 - Palazzo Pastorino
16123 Genova

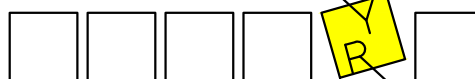

Collaboratori:

Ing. Chiara Romano
Ing. Chiara Luchini
Ing. Francesca Porta
Arch. Giacomo Batacchi
Ing. Giulio Malatesta

Progettista Architettonico - Interni:

Arch. Lorenzo Radi
lorenzo.radi@radiassociati.com

RadiAssociati
via A. Mercuri, 10 - 00034 Foligno (PG)
+39 0742 677173 - info@radiassociati.it - P.IVA 01858230541

Progettisti Impianti:

Elettrici -
Ing. Marco Valigi
marco.valigi@fluproject.it

Meccanici -
Ing. Michele Bartocchini
michele.bartocchini@fluproject.it

FLU.PROJECT
PROGETTAZIONE IMPIANTI
Mechanical Electrical and Fire Protection Systems Design
Via della Madonna Alta, 138/A - 06128 Perugia - Italy
Tel. (+39) 075 58 49 121 Fax (+39) 075 58 47 448
E-mail: info@fluproject.it Web: www.fluproject.it

Elaborato:
PARTICOLARE POSA PANNELLI FONOASSORBENTI

Revisione:
01
Data:
Ottobre 2021

ID elaborato:
T_A10