
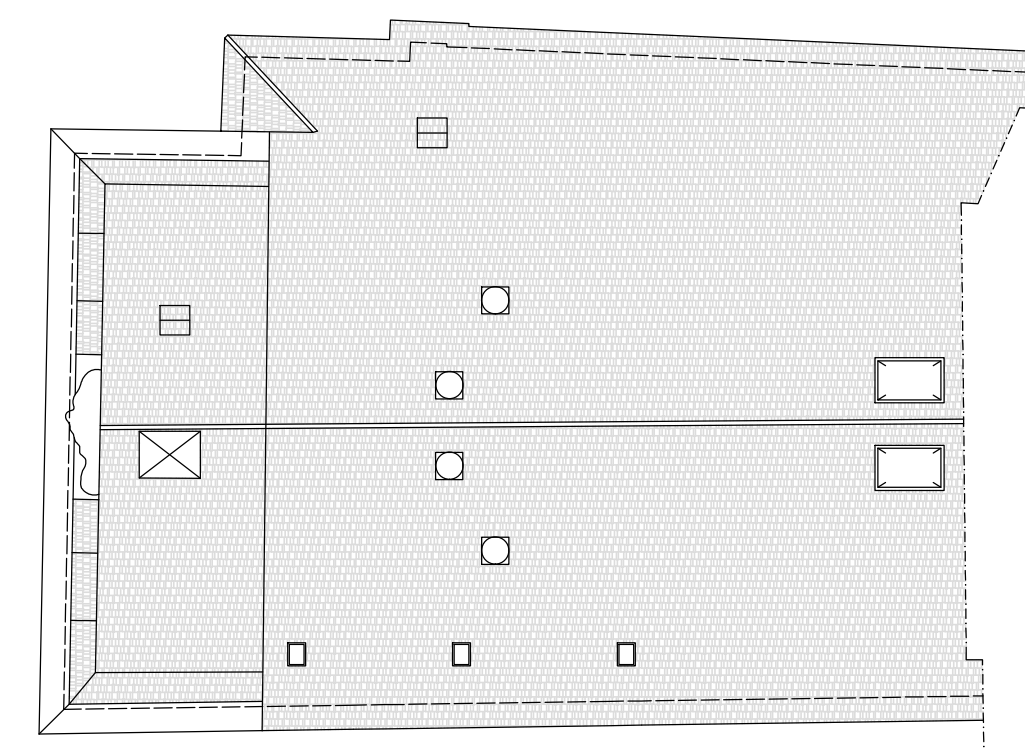
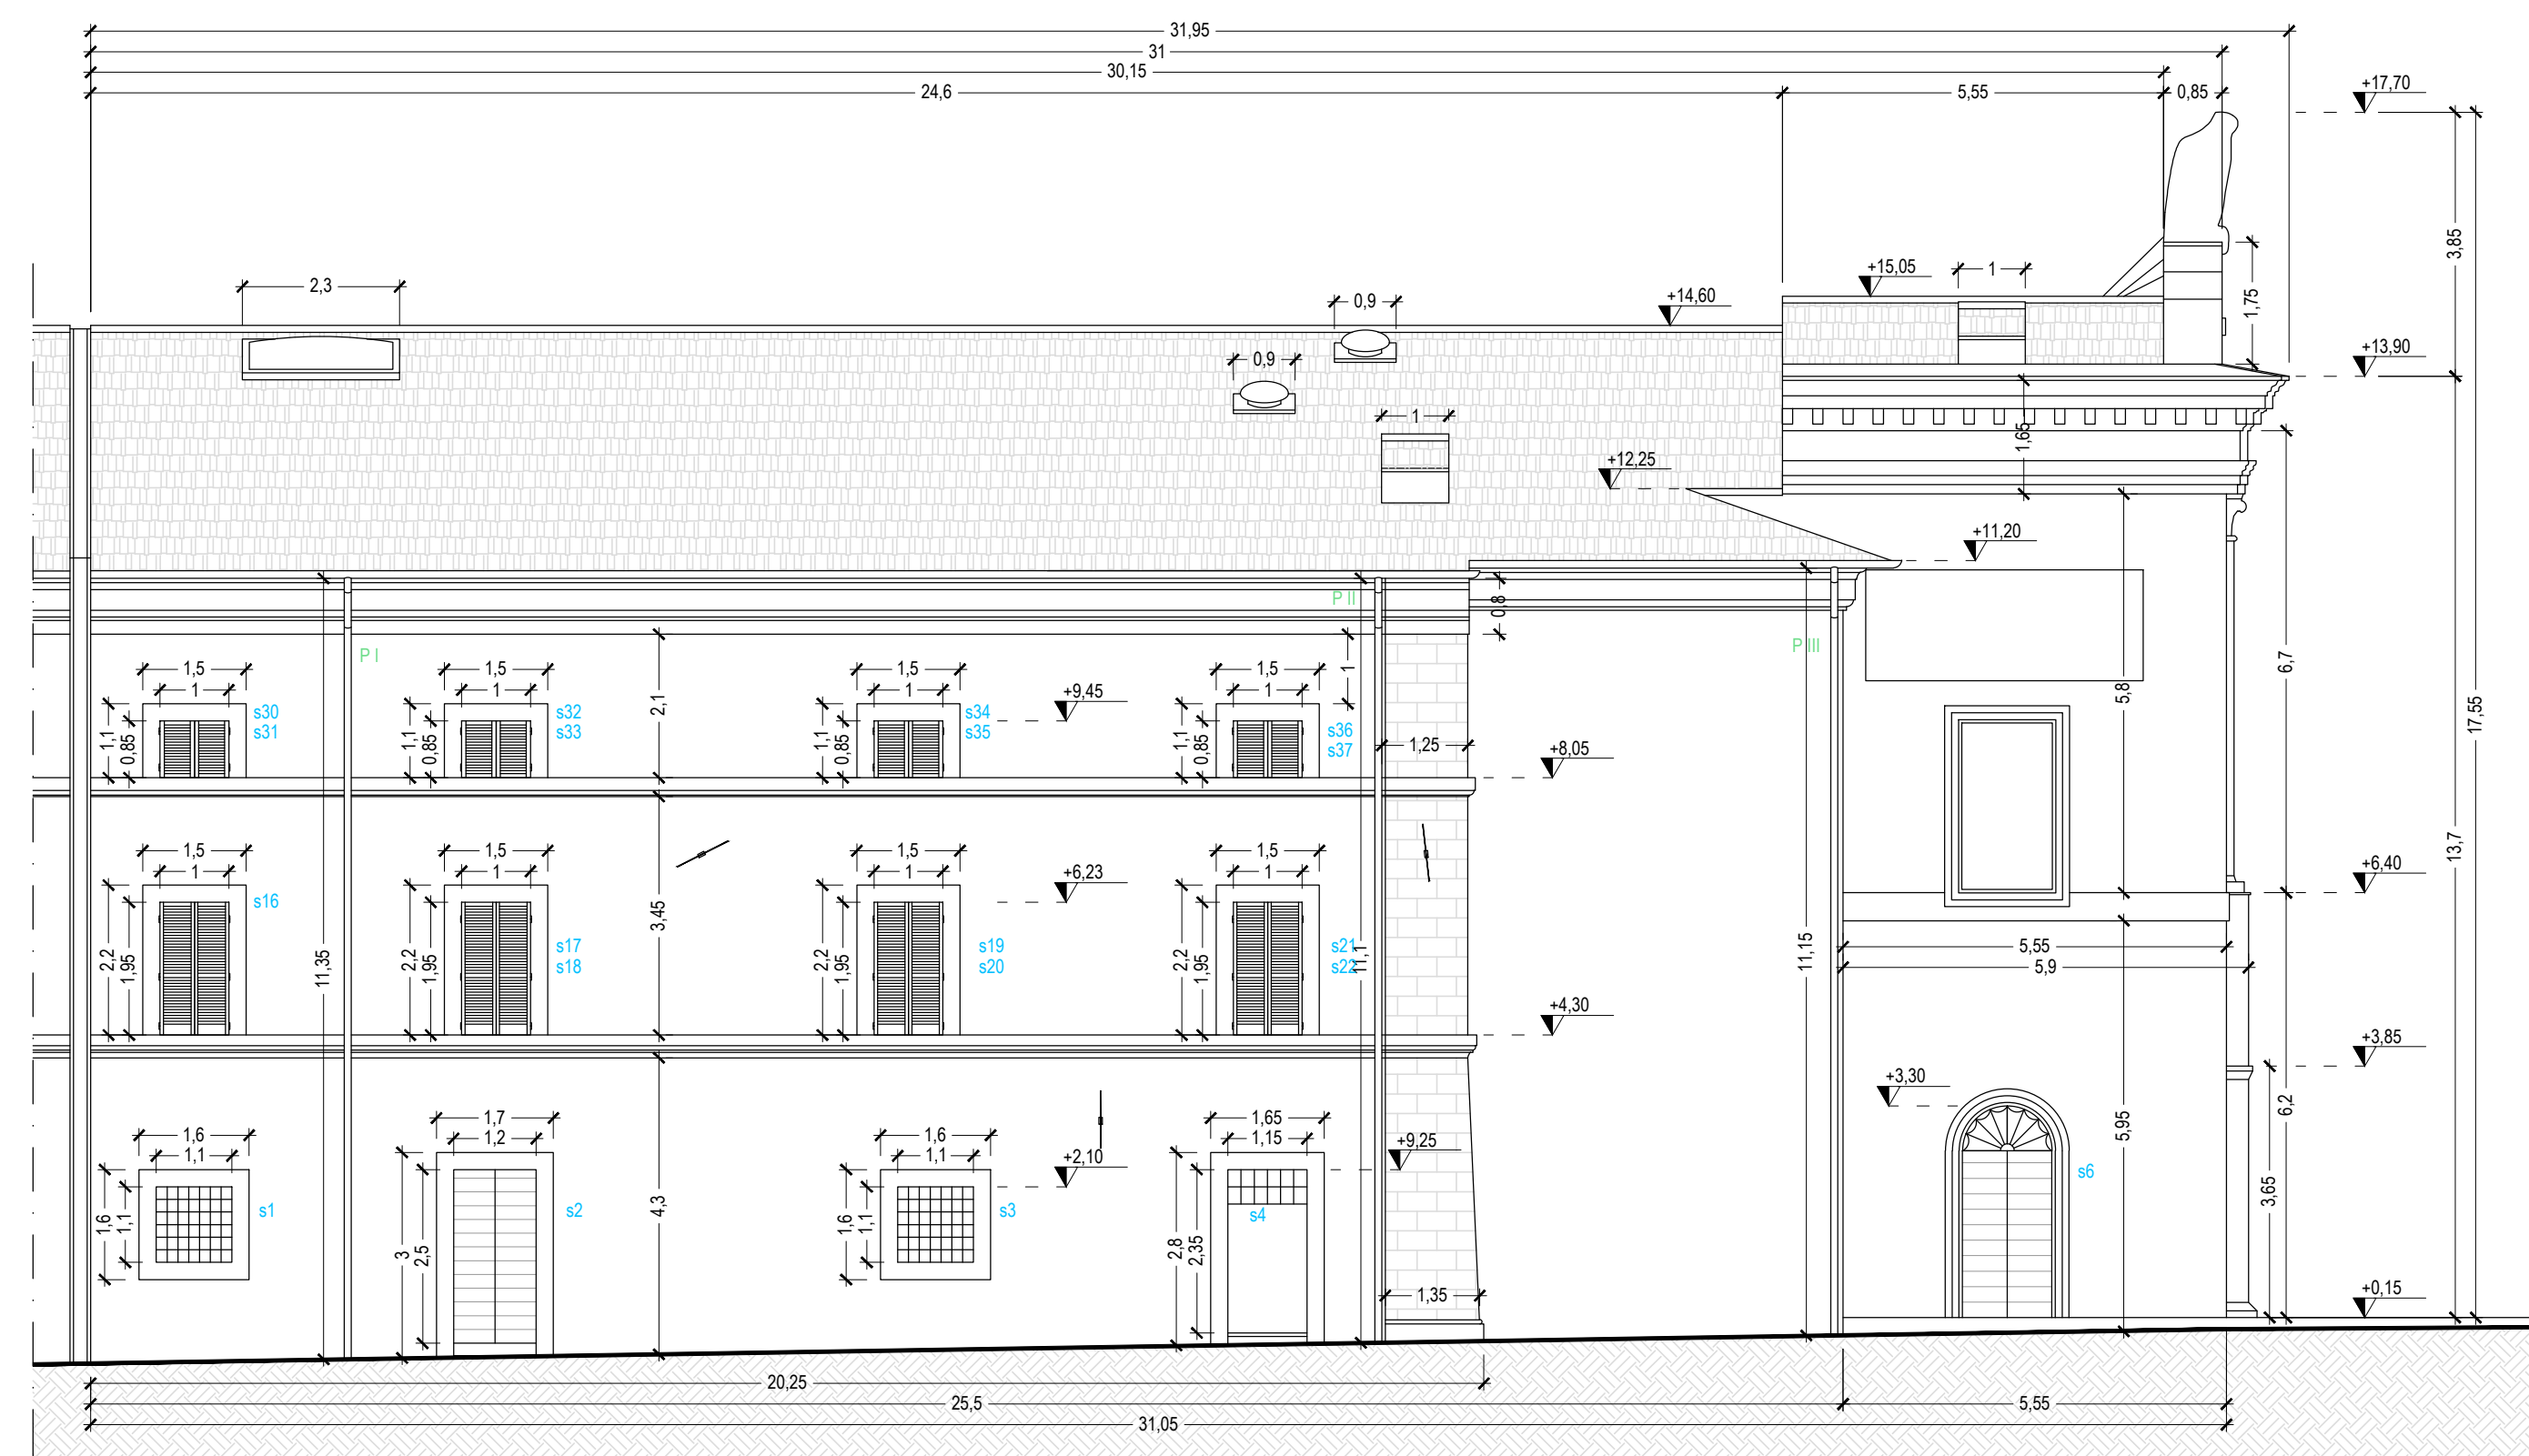
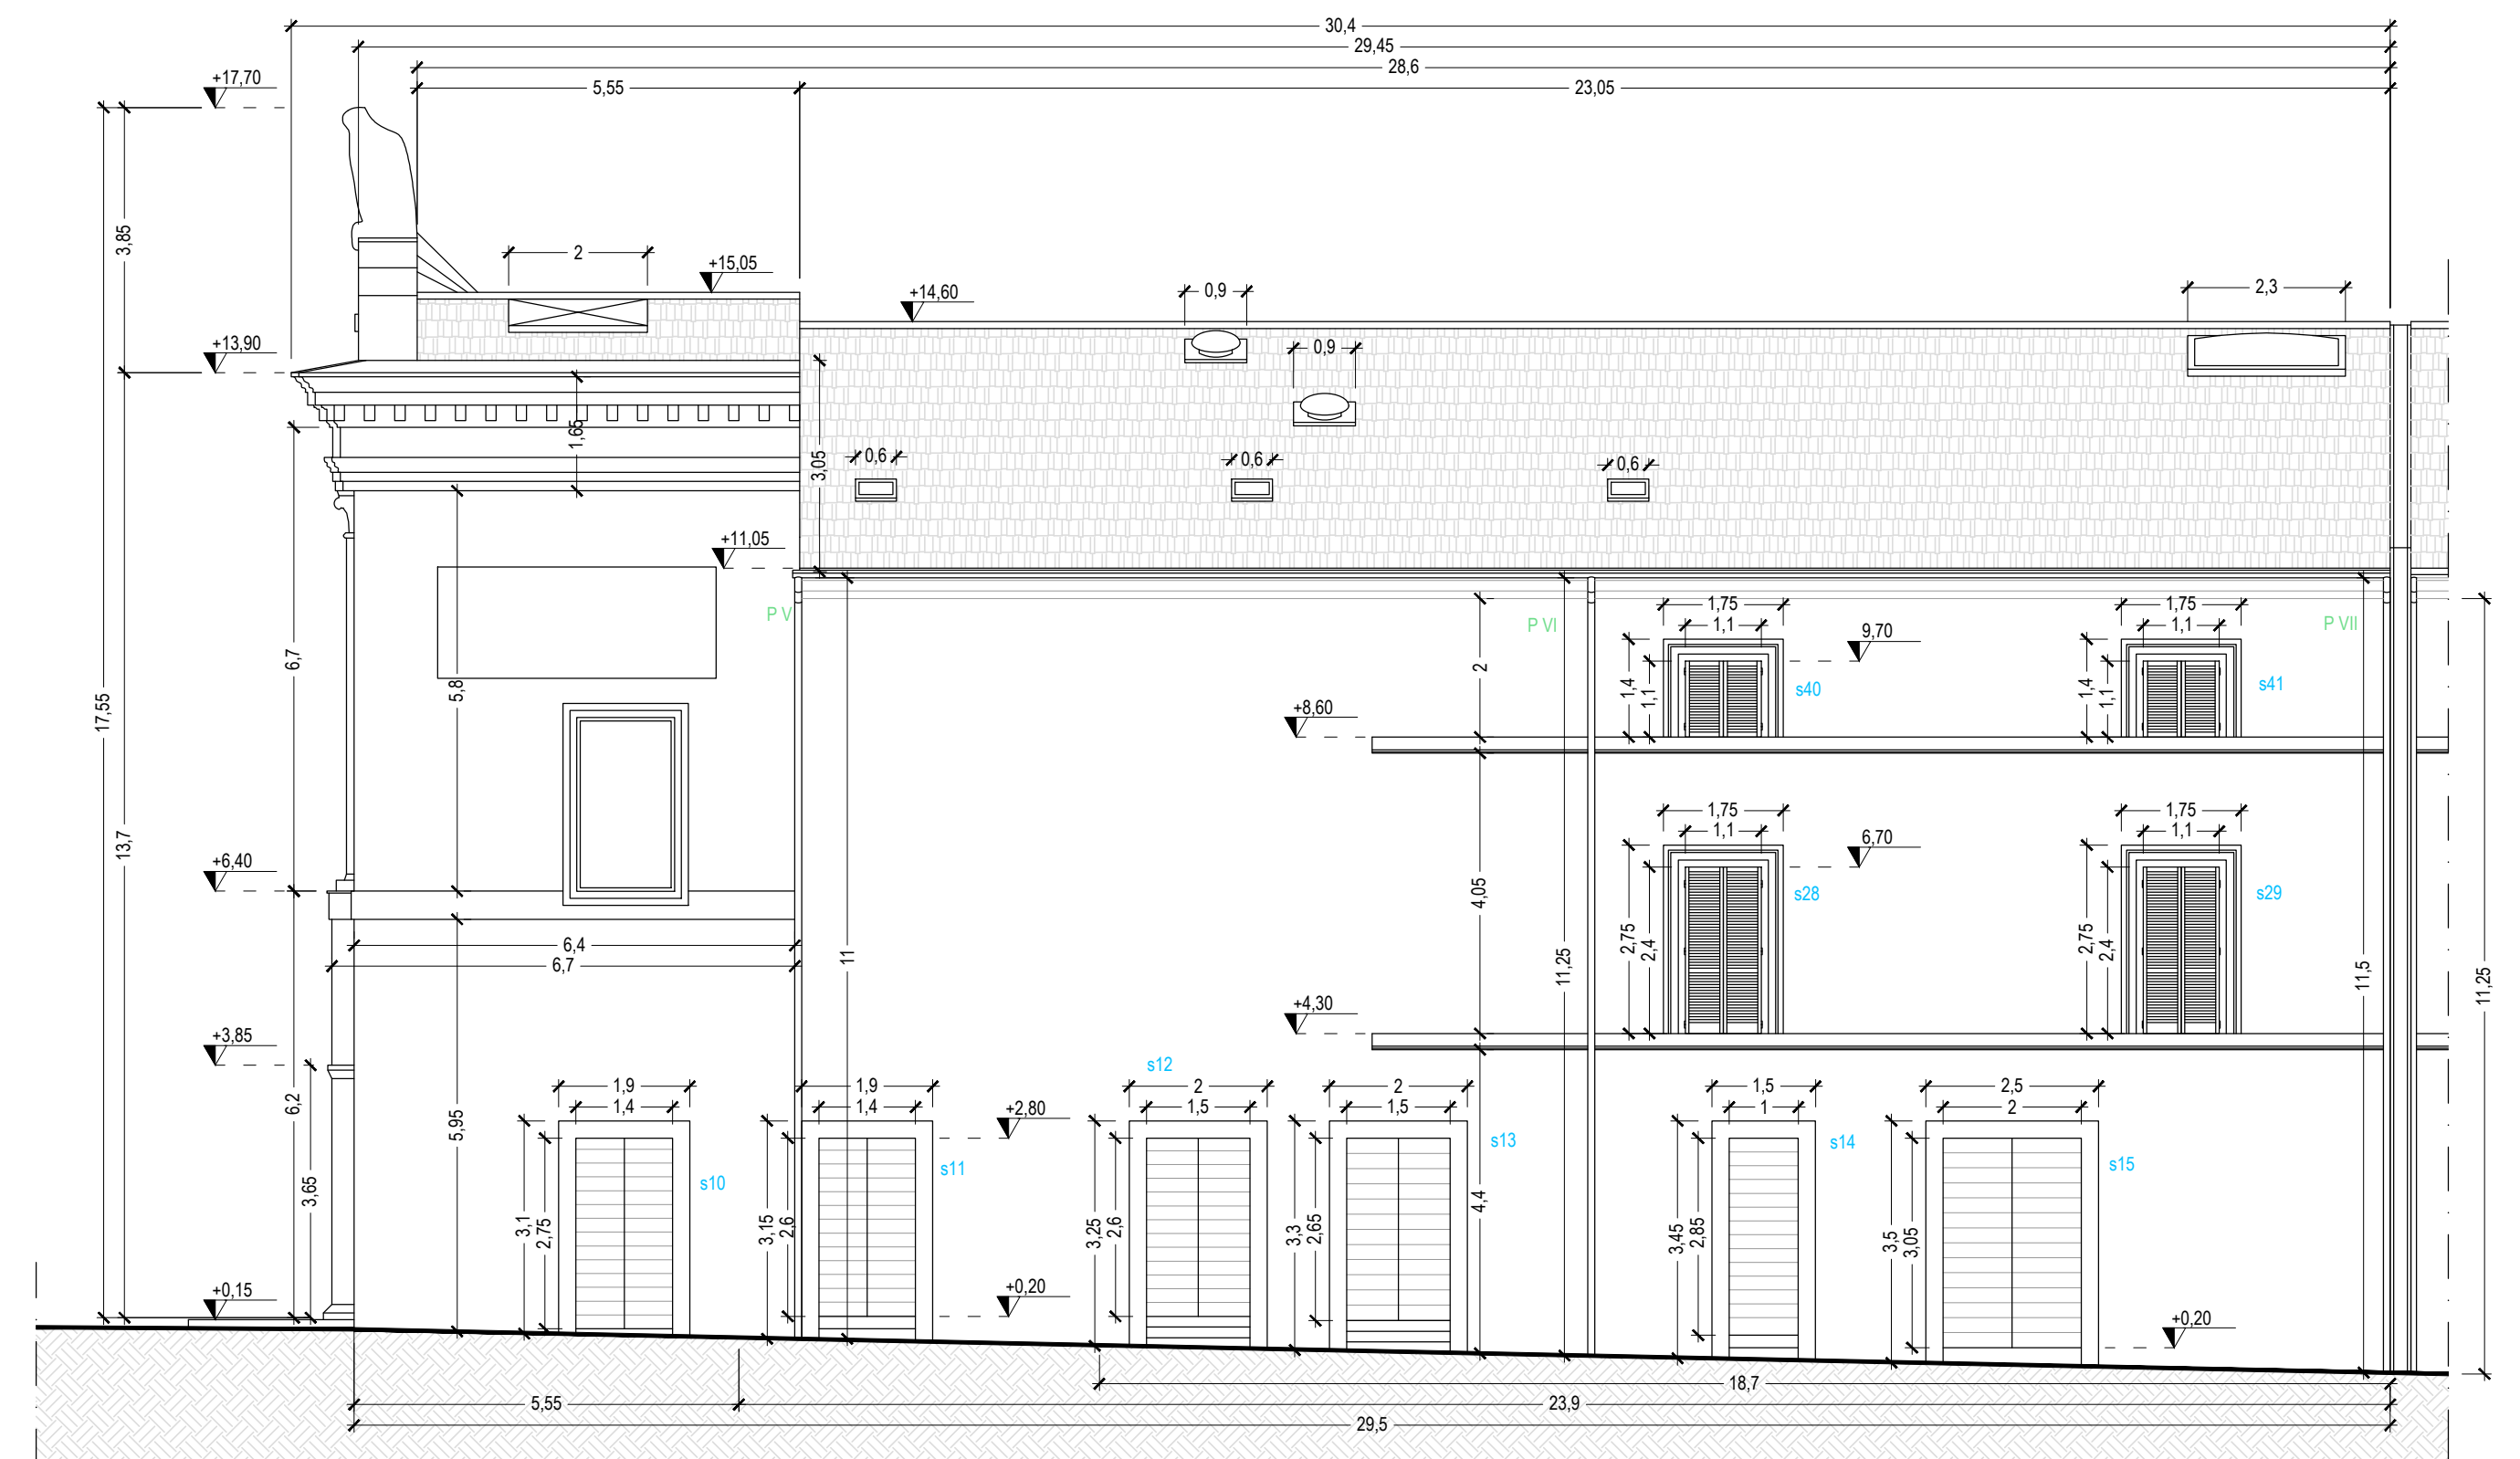
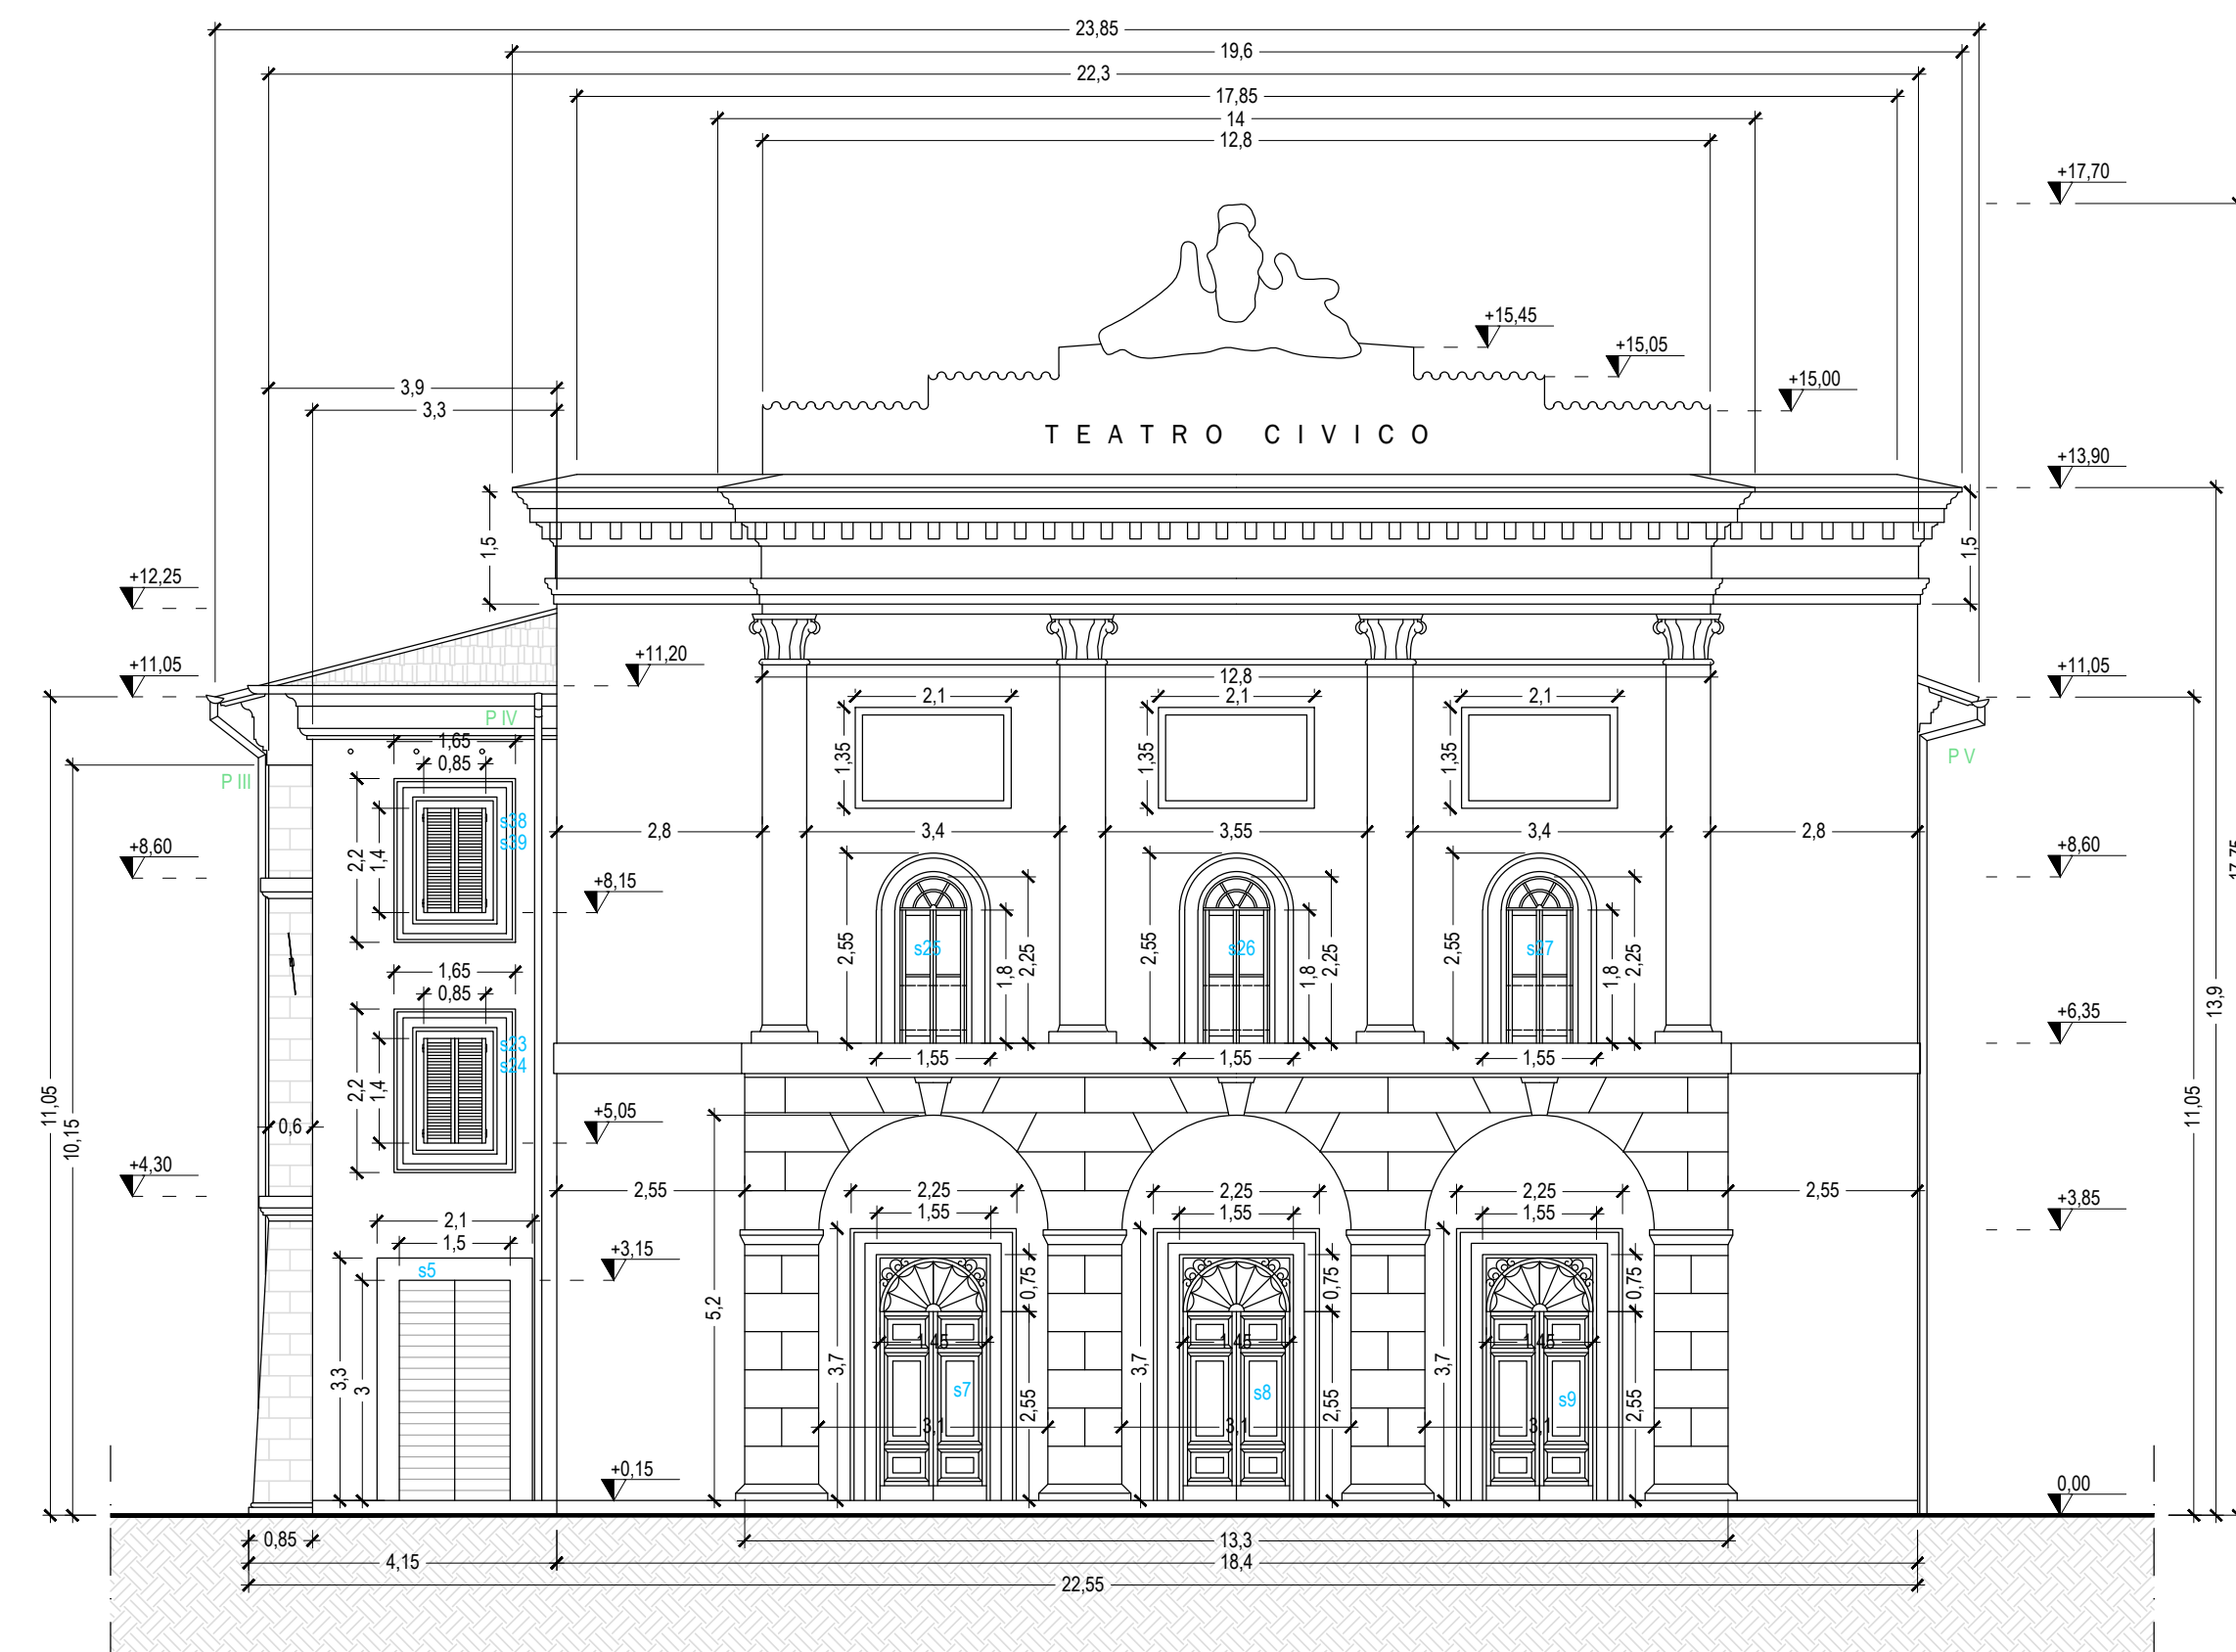


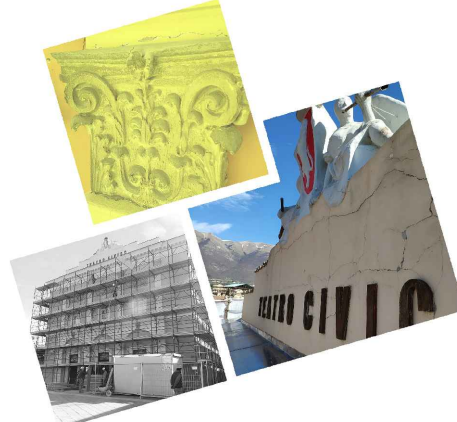

	Comune di Norcia (PG) Riparazione del Danno Post - Terremoto, Consolidamento e Miglioramento Sismico del Teatro Civico di Norcia - PROGETTO ESECUTIVO	 D.D. n.85 del 12/11/2018 del Comune di Norcia Attività di collaborazione tra cittadini e Amministrazione comunale per la rigenerazione di beni urbani Responsabile unico del procedimento: geom. Livio Angeletti			
<table style="width: 100%;"> <tr> <td style="width: 60%; vertical-align: top;"> Progettisti Strutture e Architettonico - Esterni: Ing. Stefano Podesta P.I. 01499370995 C.F. PDS SFN 71H24D969D stefano.podesta@yellowroom.it Arch. Giovanni Merialdo P.I. 01387460999 C.F. MRLGNN70D20D969A giovanni.merialdo@yellowroom.it </td> <td style="width: 40%; vertical-align: top; text-align: center;"> Yellow Room Engineering Via Lucio 21/2 - Palazzo Pestinino 16123 Genova R Collaboratori: Ing. Chiara Luchini Ing. Francesca Porta Ing. Giulio Malatesta </td> </tr> </table>			Progettisti Strutture e Architettonico - Esterni: Ing. Stefano Podesta P.I. 01499370995 C.F. PDS SFN 71H24D969D stefano.podesta@yellowroom.it Arch. Giovanni Merialdo P.I. 01387460999 C.F. MRLGNN70D20D969A giovanni.merialdo@yellowroom.it	Yellow Room Engineering Via Lucio 21/2 - Palazzo Pestinino 16123 Genova R Collaboratori: Ing. Chiara Luchini Ing. Francesca Porta Ing. Giulio Malatesta	
Progettisti Strutture e Architettonico - Esterni: Ing. Stefano Podesta P.I. 01499370995 C.F. PDS SFN 71H24D969D stefano.podesta@yellowroom.it Arch. Giovanni Merialdo P.I. 01387460999 C.F. MRLGNN70D20D969A giovanni.merialdo@yellowroom.it	Yellow Room Engineering Via Lucio 21/2 - Palazzo Pestinino 16123 Genova R Collaboratori: Ing. Chiara Luchini Ing. Francesca Porta Ing. Giulio Malatesta				
<table style="width: 100%;"> <tr> <td style="width: 60%; vertical-align: top;"> Progettista Architettonico - Interni: Arch. Lorenzo Radi lorenzo.radi@radiassociati.com </td> <td style="width: 40%; vertical-align: top; text-align: center;"> <b style="font-size: 1.5em;">RadiAssociati via A. Mercuri, 10 - 06034 Foligno (PG) +39 0742 677173 - info@radiassociati.it - P.IVA 01858230541 </td> </tr> </table>			Progettista Architettonico - Interni: Arch. Lorenzo Radi lorenzo.radi@radiassociati.com	<b style="font-size: 1.5em;">RadiAssociati via A. Mercuri, 10 - 06034 Foligno (PG) +39 0742 677173 - info@radiassociati.it - P.IVA 01858230541	
Progettista Architettonico - Interni: Arch. Lorenzo Radi lorenzo.radi@radiassociati.com	<b style="font-size: 1.5em;">RadiAssociati via A. Mercuri, 10 - 06034 Foligno (PG) +39 0742 677173 - info@radiassociati.it - P.IVA 01858230541				
<table style="width: 100%;"> <tr> <td style="width: 60%; vertical-align: top;"> Progettisti Impianti: Elettrici - Ing. Marco Valigi marco.valigi@fluproject.it Meccanici - Ing. Michele Bartoccini michele.bartoccini@fluproject.it </td> <td style="width: 40%; vertical-align: top; text-align: center;">  Mechanical Electrical and Fire Protection Systems Design. Via della Madonna Alta 138/A - 06128 Perugia - Italy Tel: (+39) 075 58 49 121 Fax: (+39) 075 58 47 448 E-mail: info@fluproject.it Web: www.fluproject.it </td> </tr> </table>			Progettisti Impianti: Elettrici - Ing. Marco Valigi marco.valigi@fluproject.it Meccanici - Ing. Michele Bartoccini michele.bartoccini@fluproject.it	 Mechanical Electrical and Fire Protection Systems Design. Via della Madonna Alta 138/A - 06128 Perugia - Italy Tel: (+39) 075 58 49 121 Fax: (+39) 075 58 47 448 E-mail: info@fluproject.it Web: www.fluproject.it	
Progettisti Impianti: Elettrici - Ing. Marco Valigi marco.valigi@fluproject.it Meccanici - Ing. Michele Bartoccini michele.bartoccini@fluproject.it	 Mechanical Electrical and Fire Protection Systems Design. Via della Madonna Alta 138/A - 06128 Perugia - Italy Tel: (+39) 075 58 49 121 Fax: (+39) 075 58 47 448 E-mail: info@fluproject.it Web: www.fluproject.it				
<table style="width: 100%;"> <tr> <td style="width: 33%; vertical-align: top;"> Elaborato: PROSPETTI DI PROGETTO, NORD - FACCIATA, OVEST, EST </td> <td style="width: 33%; vertical-align: top;"> Revisione: 1 Data: Ottobre 2021 </td> <td style="width: 33%; vertical-align: top;"> ID elaborato: T_A11 </td> </tr> </table>			Elaborato: PROSPETTI DI PROGETTO, NORD - FACCIATA, OVEST, EST	Revisione: 1 Data: Ottobre 2021	ID elaborato: T_A11
Elaborato: PROSPETTI DI PROGETTO, NORD - FACCIATA, OVEST, EST	Revisione: 1 Data: Ottobre 2021	ID elaborato: T_A11			