



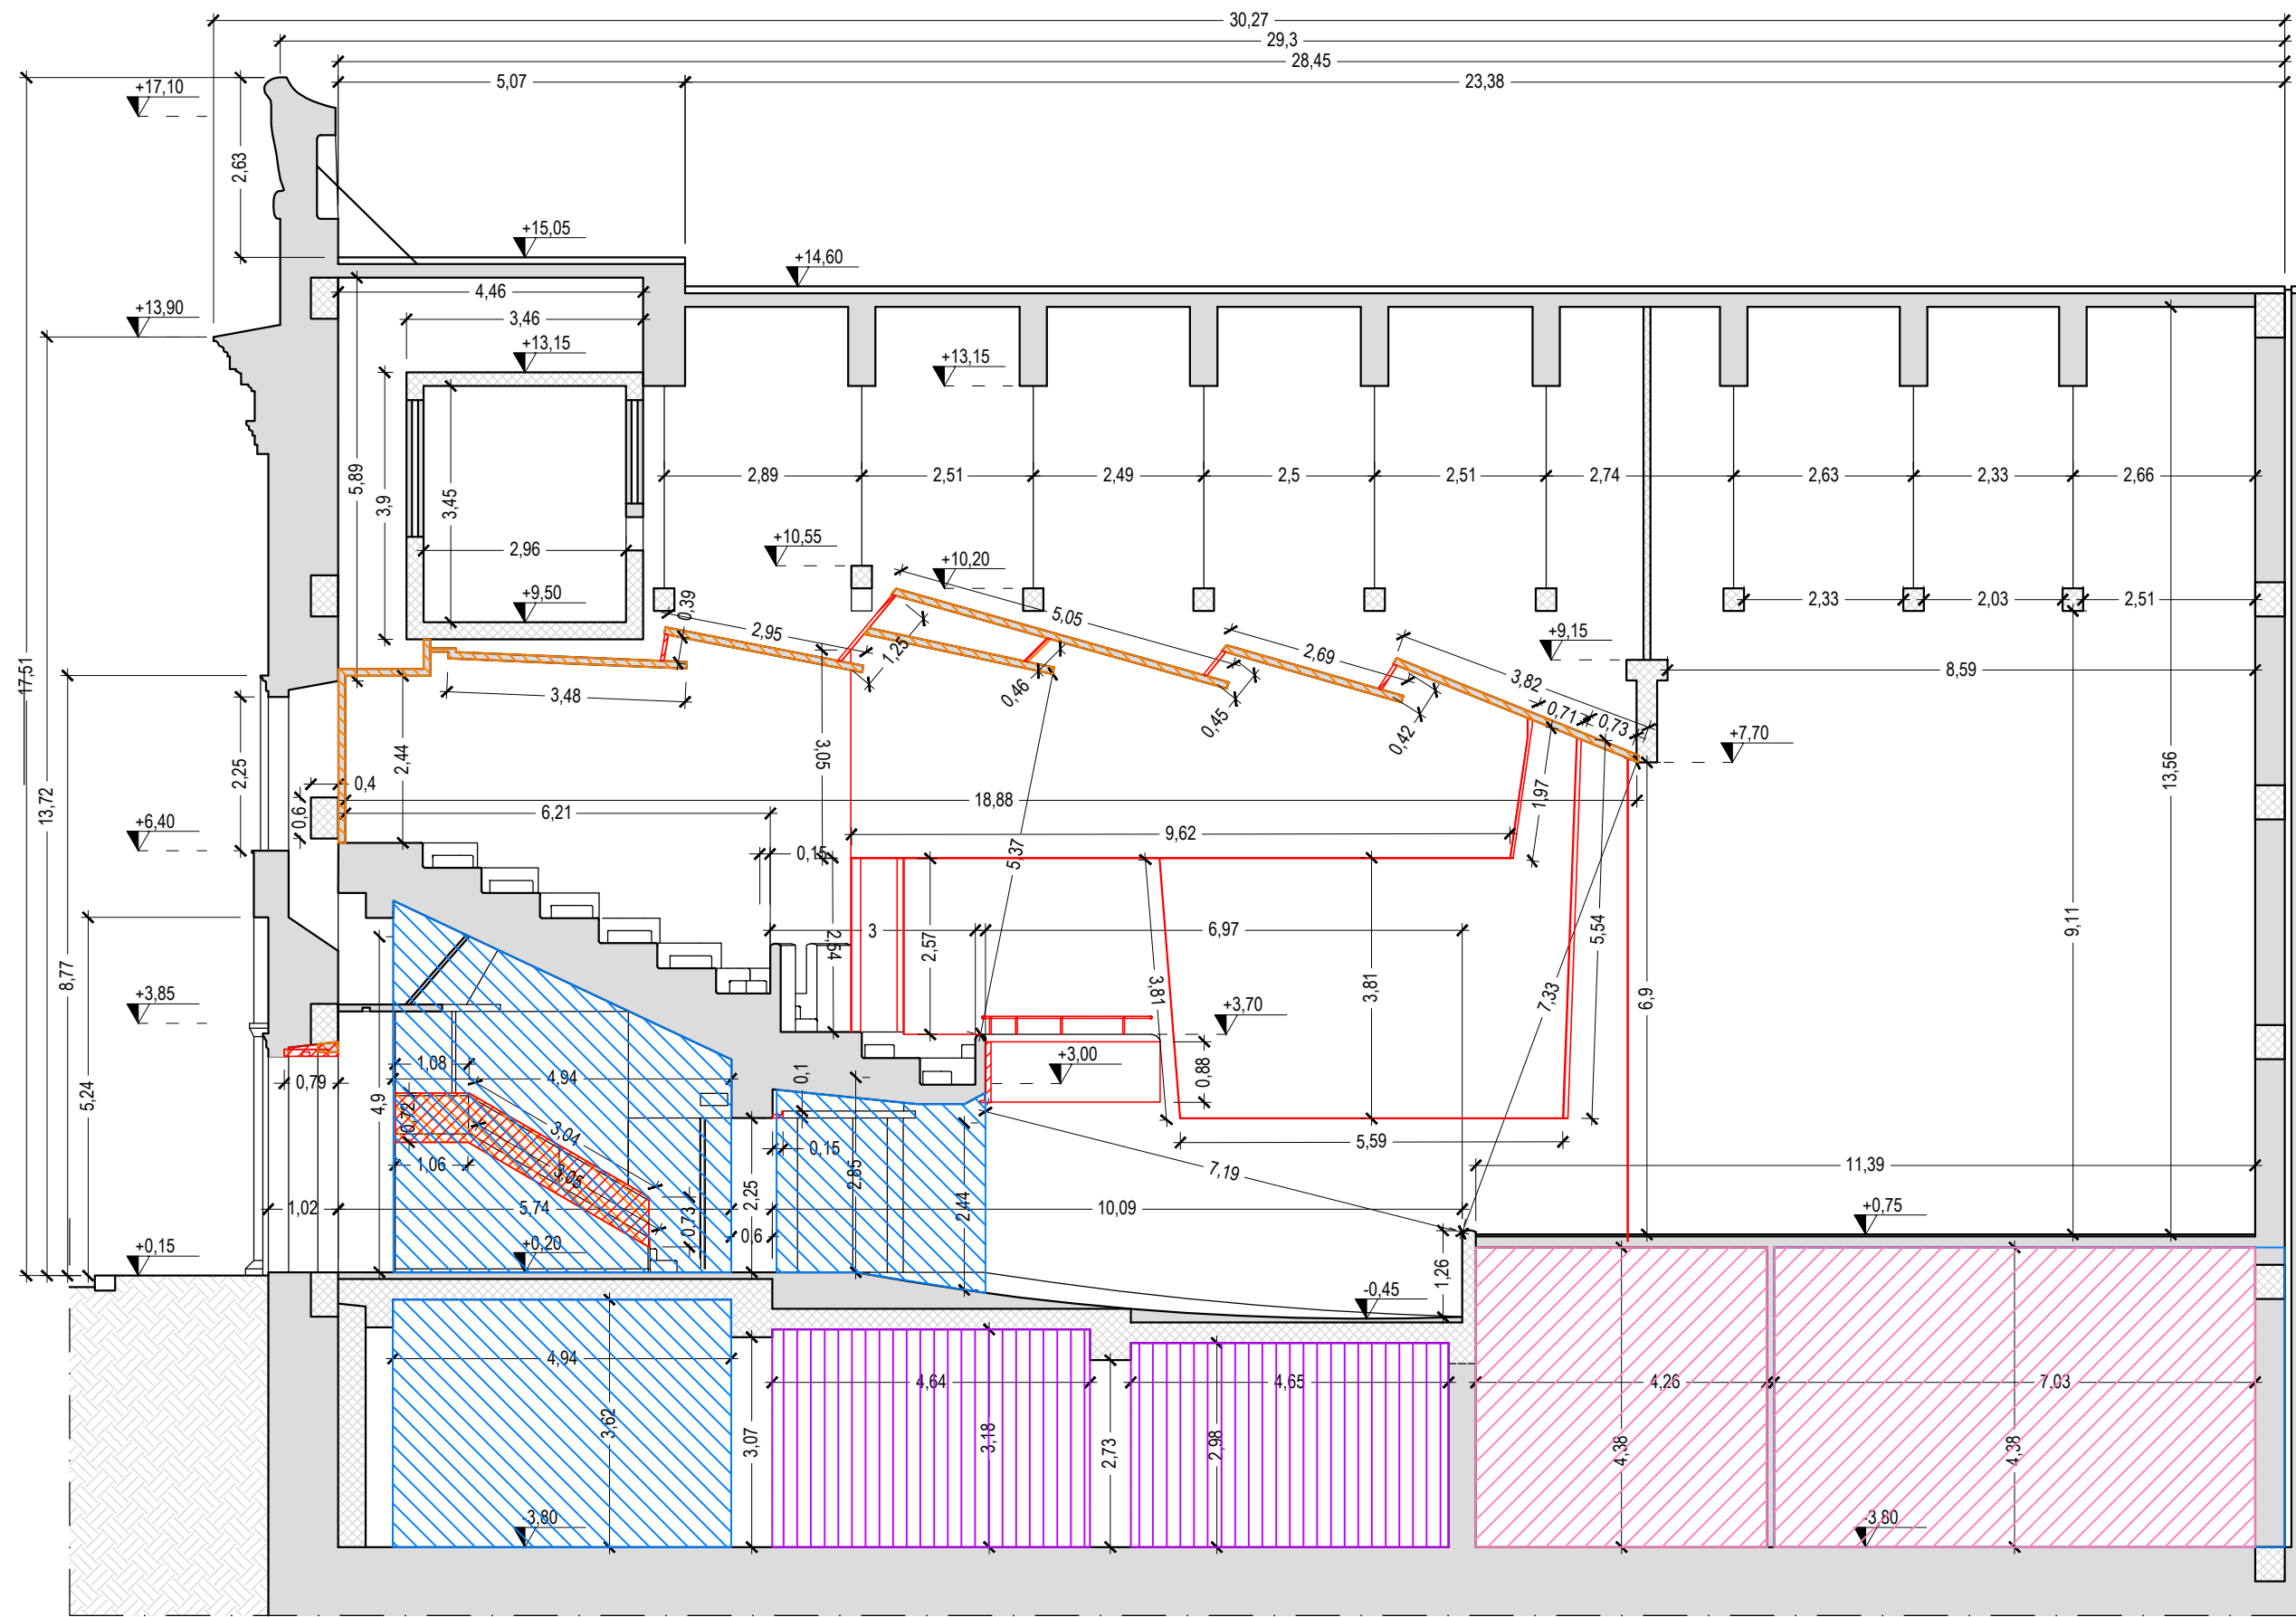


SEZIONE LONGITUDINALE 1 - 1
SCALA 1:100

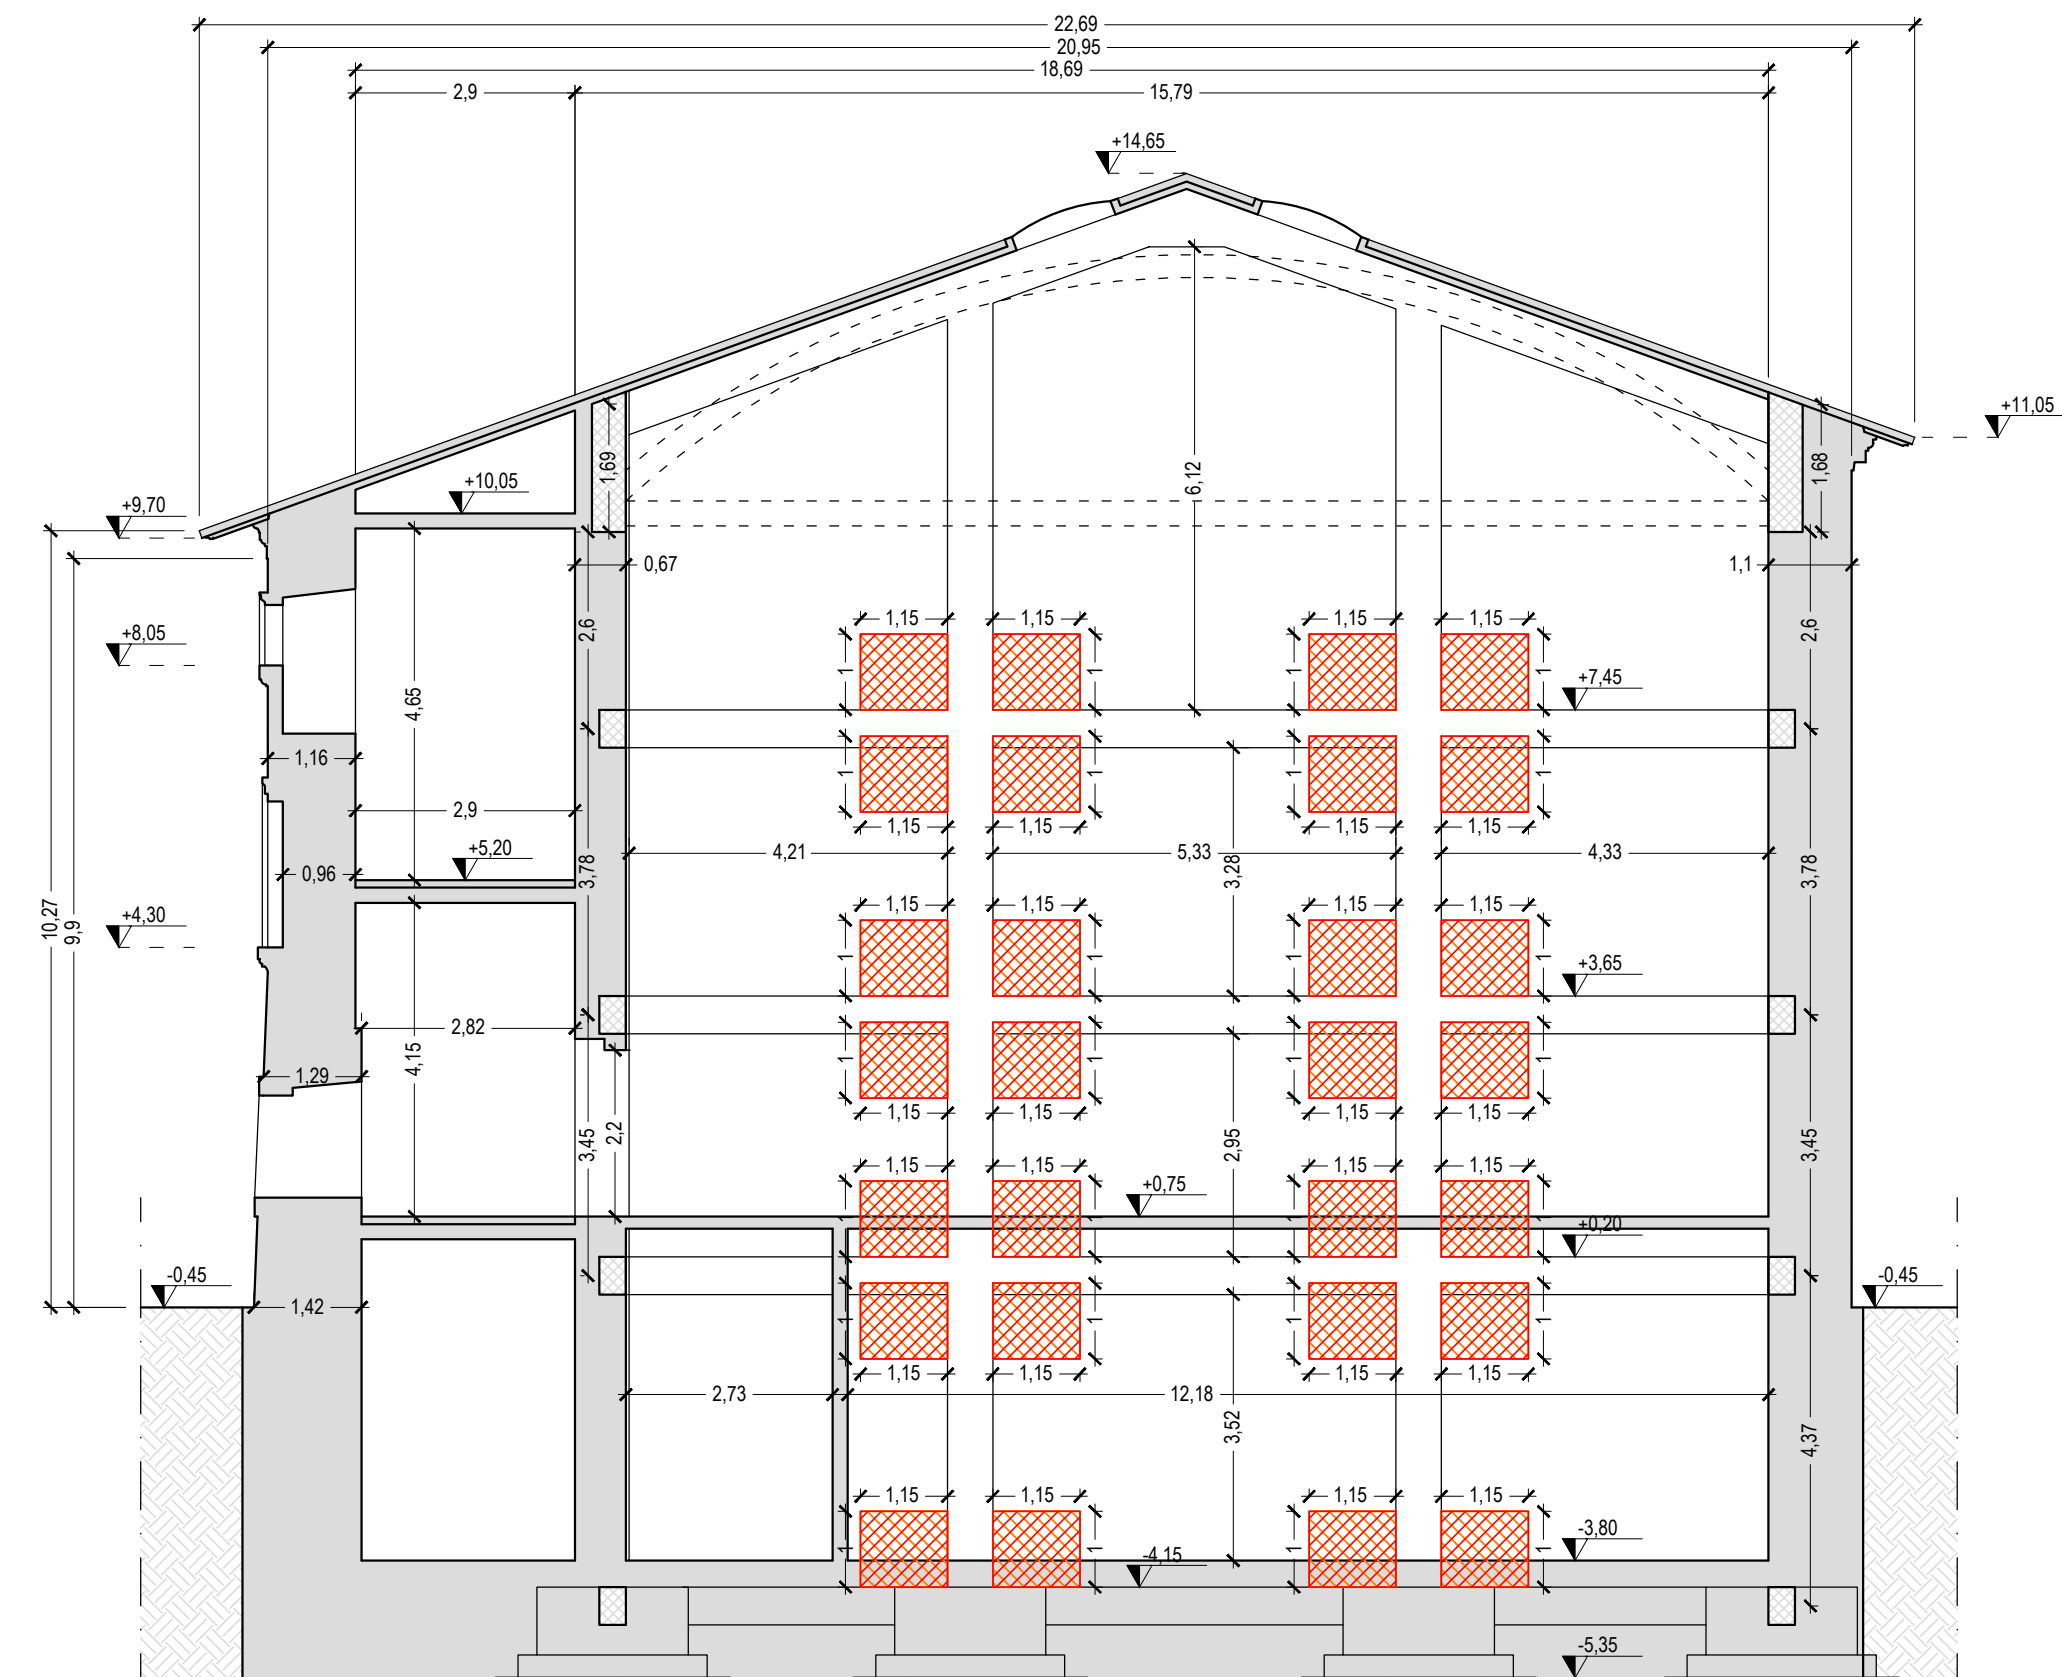

SEZIONE TRASVERSALE 3 - 3
SCALA 1:100

Note: Le misure devono essere accuratamente verificate dall'impresa esecutrice.

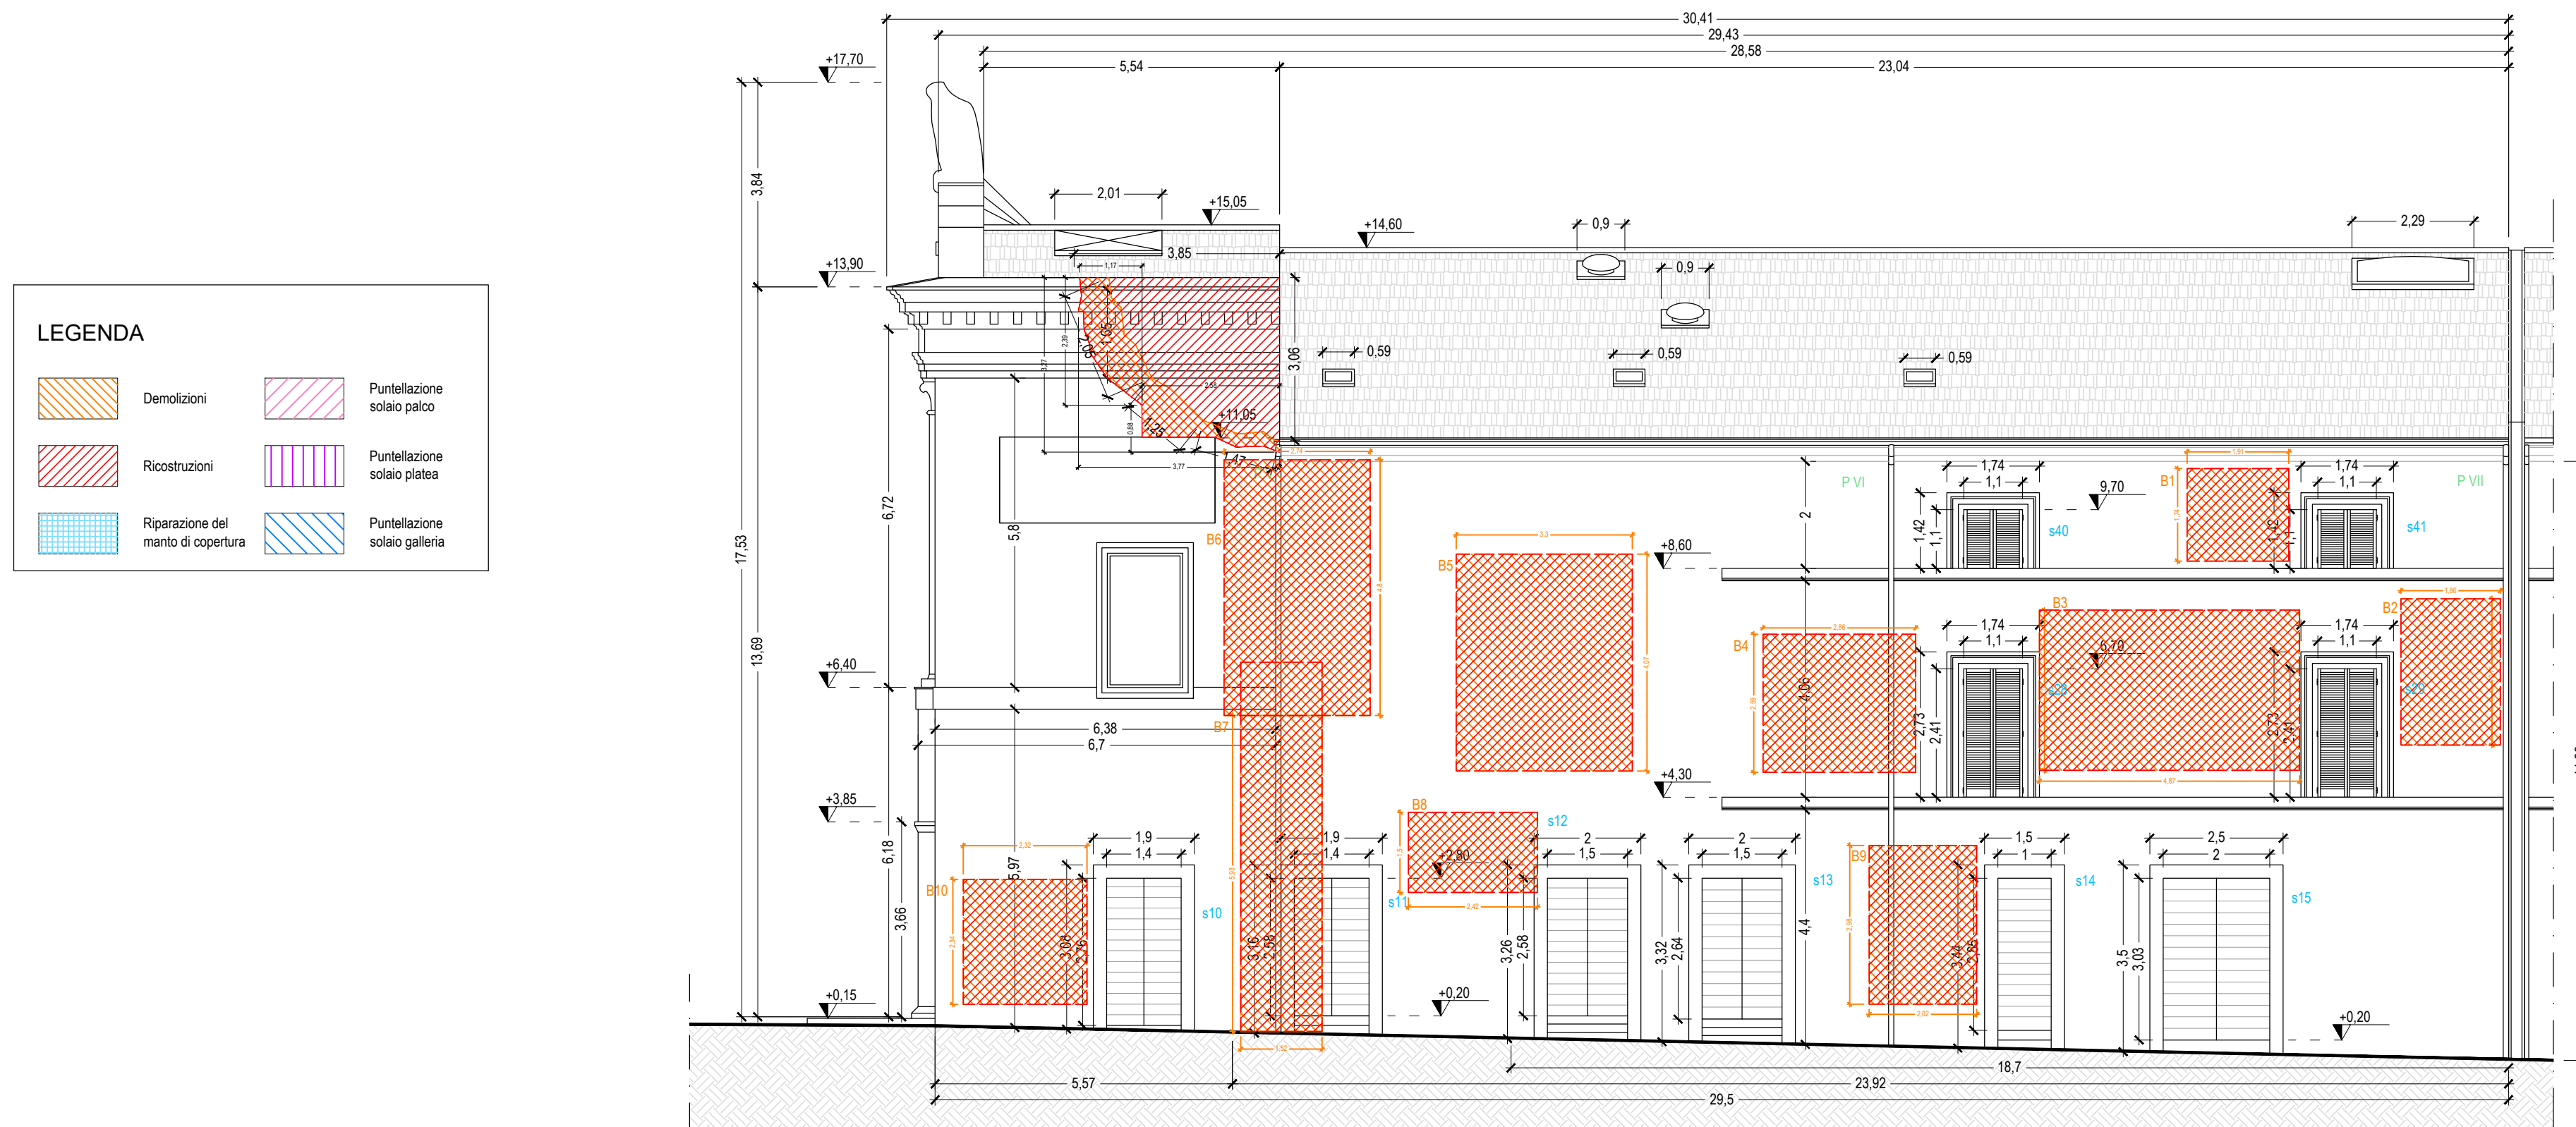


PROSPETTO OVEST
SCALA 1:100

LEGENDA	
	Demolizioni
	Ricostruzioni
	Riparazione del manto di copertura
	Puntellazione solaio palco
	Puntellazione solaio platea
	Puntellazione solaio galleria



Comune di Norcia (PG)

Riparazione del Danno Post - Terremoto, Consolidamento e Miglioramento Sismico
del Teatro Civico di Norcia - PROGETTO ESECUTIVO

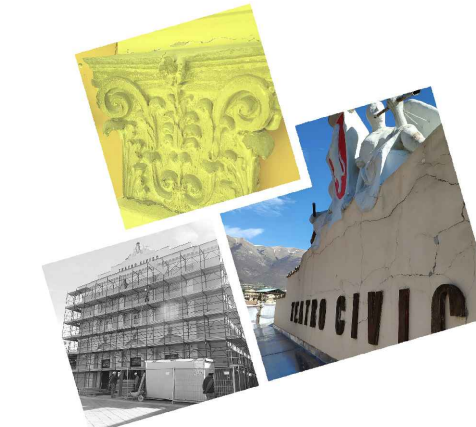

D.D. n.85 del 12/11/2018 del Comune di Norcia
Attività di collaborazione tra cittadini e
Amministrazione comunale per la
rigenerazione di beni urbani

Responsabile unico del procedimento:
geom. Livio Angeletti

Progettisti Strutture e
Architettonico - Esterni:

Ing. Stefano Podestà
P.I. 01499370995
C.F. PDS SFN 71H24D969D
stefano.podesta@yellowroom.it

Arch. Giovanni Merialdo
P.I. 01387460999
C.F. MRLGNN70D20D969A
giovanni.merialdo@yellowroom.it

Yellow Room Engineering
Via Lucoli 21/2 - Palazzo Piastino
16123 Genova



Collaboratori:

Ing. Chiara Luchini
Ing. Francesca Porta
Ing. Giulio Malatesta

Progettista Architettonico - Interni:

Arch. Lorenzo Radi
lorenzo.radi@radiassociati.com

RadiAssociati
Via A. Mercuri, 10 - 06034 Foligno (PG)
+39 0742 877173 - info@radiassociati.it - P.IVA 01858230541

Progettisti Impianti:

Elettrici -
Ing. Marco Valigi
marco.valigi@fluproject.it

Meccanici -
Ing. Michele Bartocchini
michele.bartocchini@fluproject.it

FLU.PROJECT
PROGETTAZIONE IMPIANTI
Mechanical Electrical and Fire Protection Systems Design
Via della Madonna Alta 138/A - 06128 Perugia - Italy
Tel.: (+39) 075 58 49 121 Fax: (+39) 075 58 47 440
E-mail: info@fluproject.it Web: www.fluproject.it

Elaborato:
SEZIONI E PROSPETTI DEMOLIZIONI E RICOSTRUZIONI
SEZIONE LONGITUDINALE 1-1, TRASVERSALE 2-2
TRASVERSALE 3-3 E PROSPETTO OVEST

Revisione:
1
Data:
Ottobre 2021

ID elaborato:
T_A14