


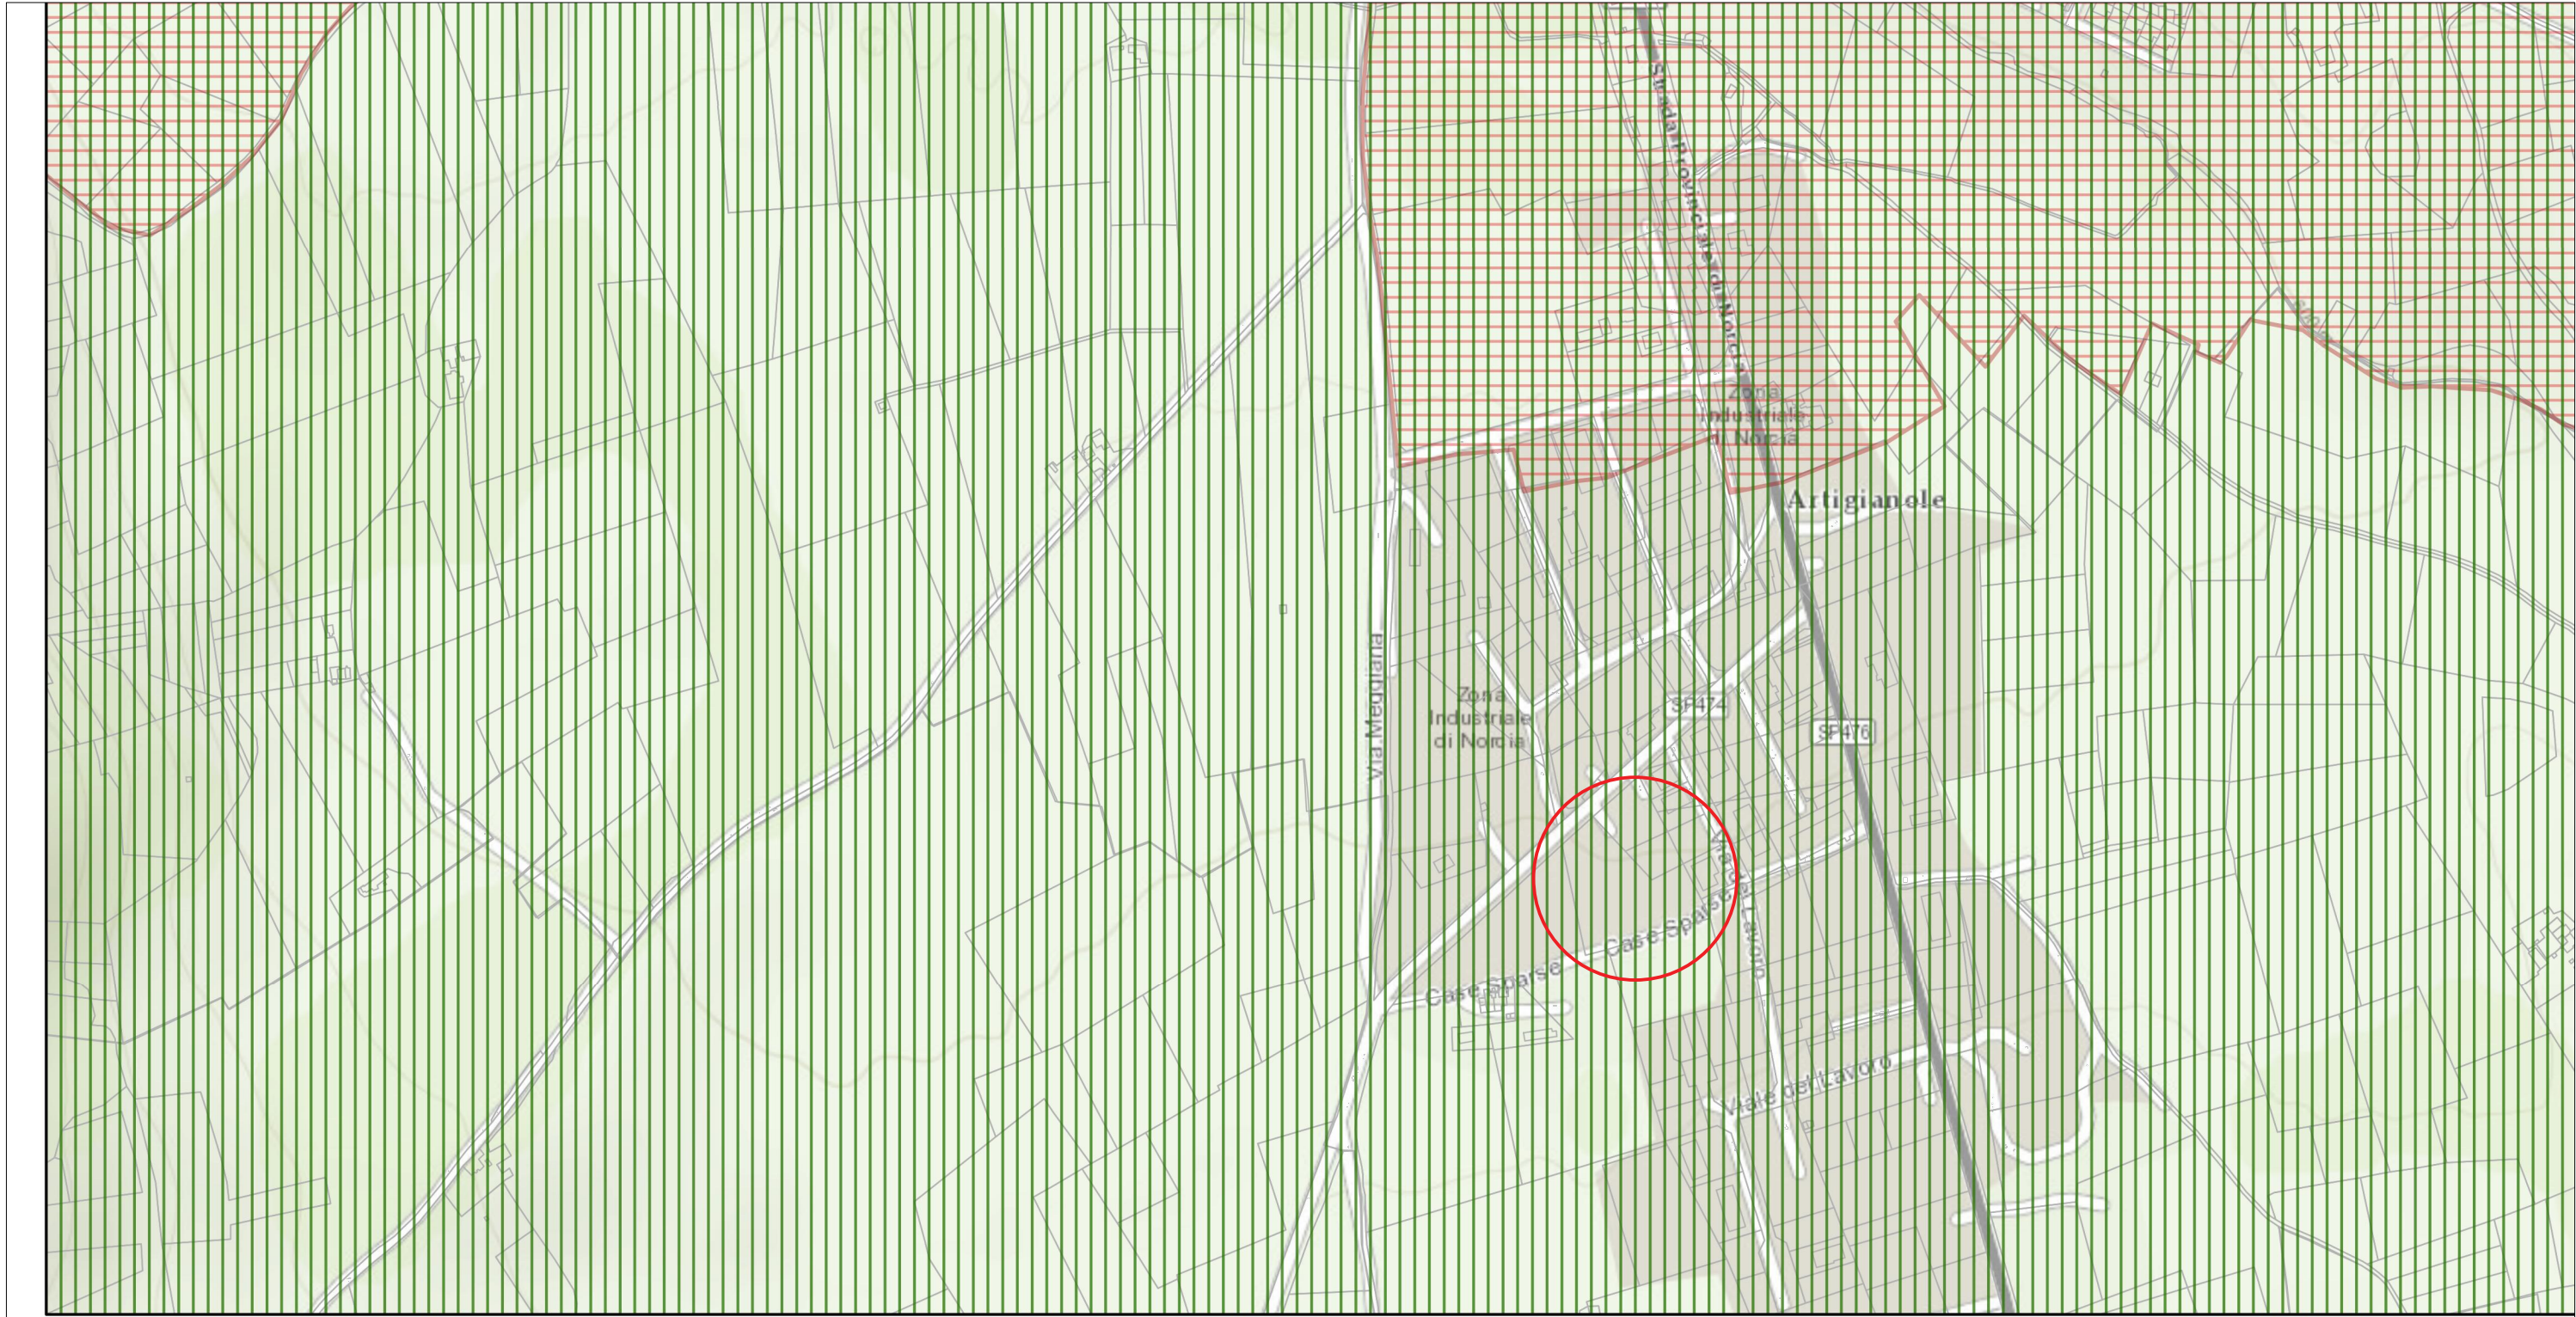

8/7/2021, 16:45:52


Limiti Provinciali

Limiti Comunali

Aree naturali protette: Parchi nazionali e regionali (D.Lgs 42/2004, Art.142, comma1, lett.f. PTCP art.39)

Aree di notevole interesse pubblico (D.Lgs 42/04, Art.136,comma 1, lett.a,b,c,d. PTCP Art.38)

0
0
Esri, I

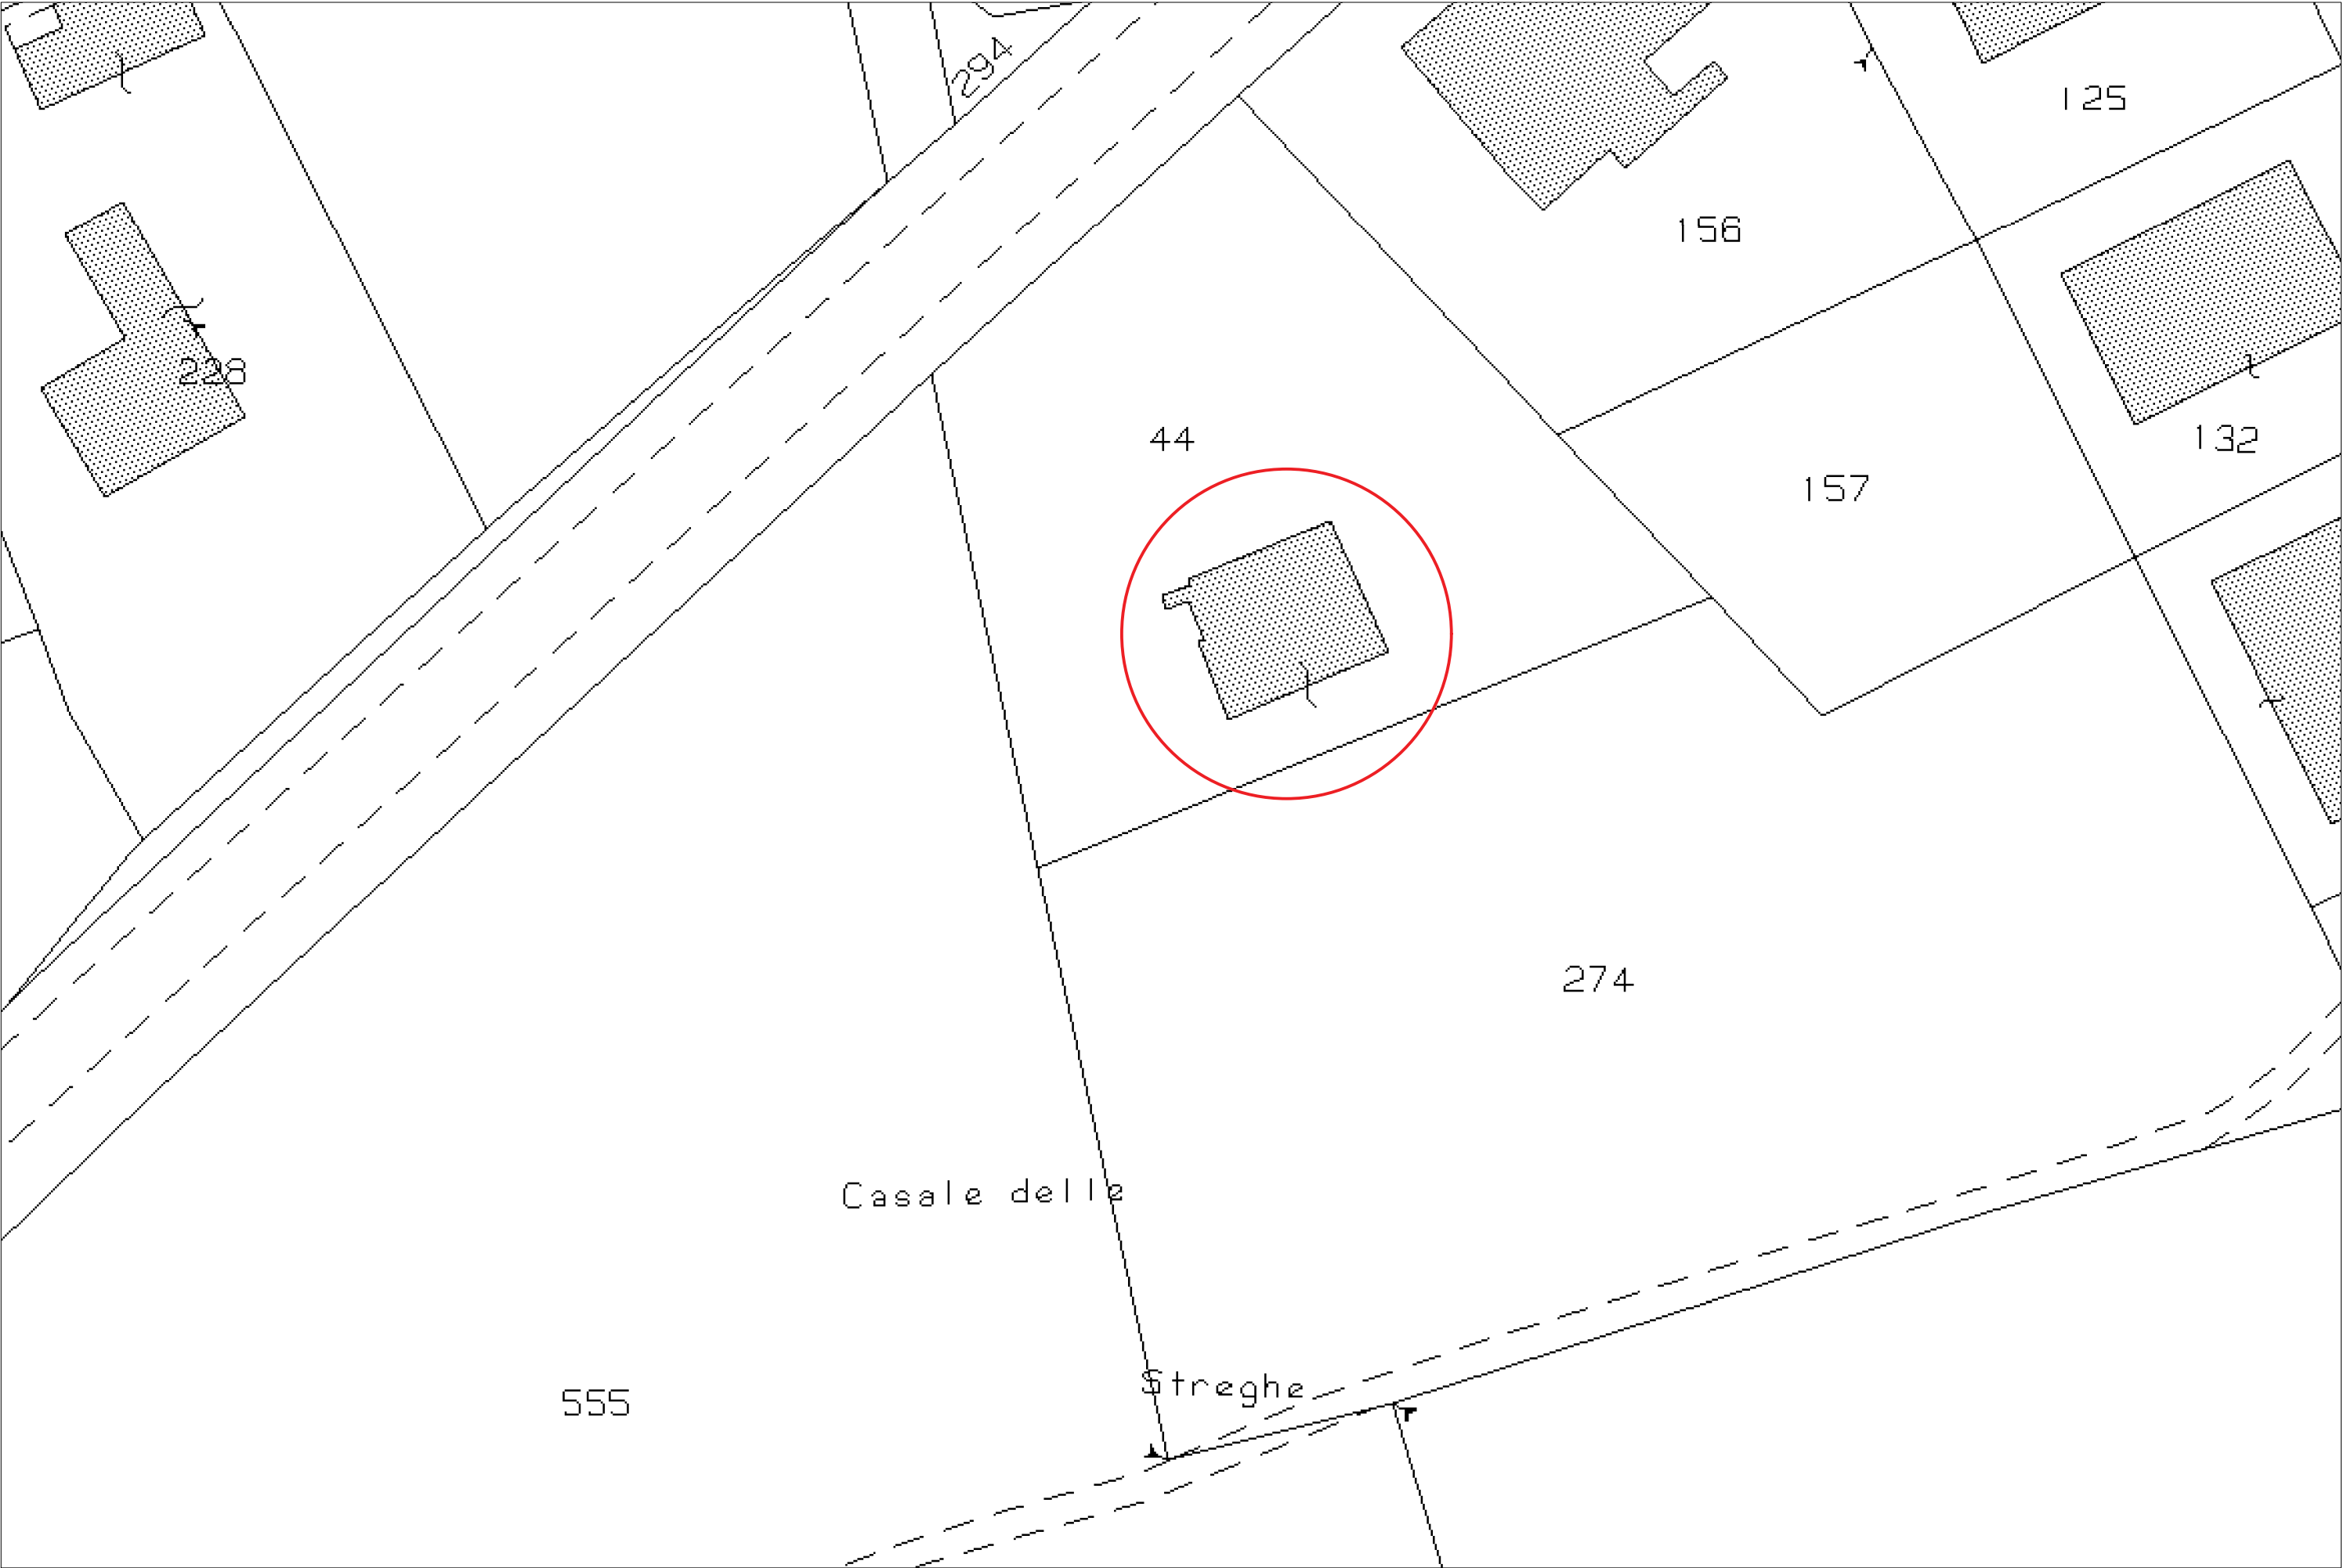


PTCP PIANO TERRITORIALE DI COORDINAMENTO PROVINCIALE- Foglio 140, Part. 44, Sub 2-3;

Stralcio Catastale - Scala 1:500




Ortofoto Via Meggiana n° 49 - Foglio 140, Part. 44, Sub 2-3;

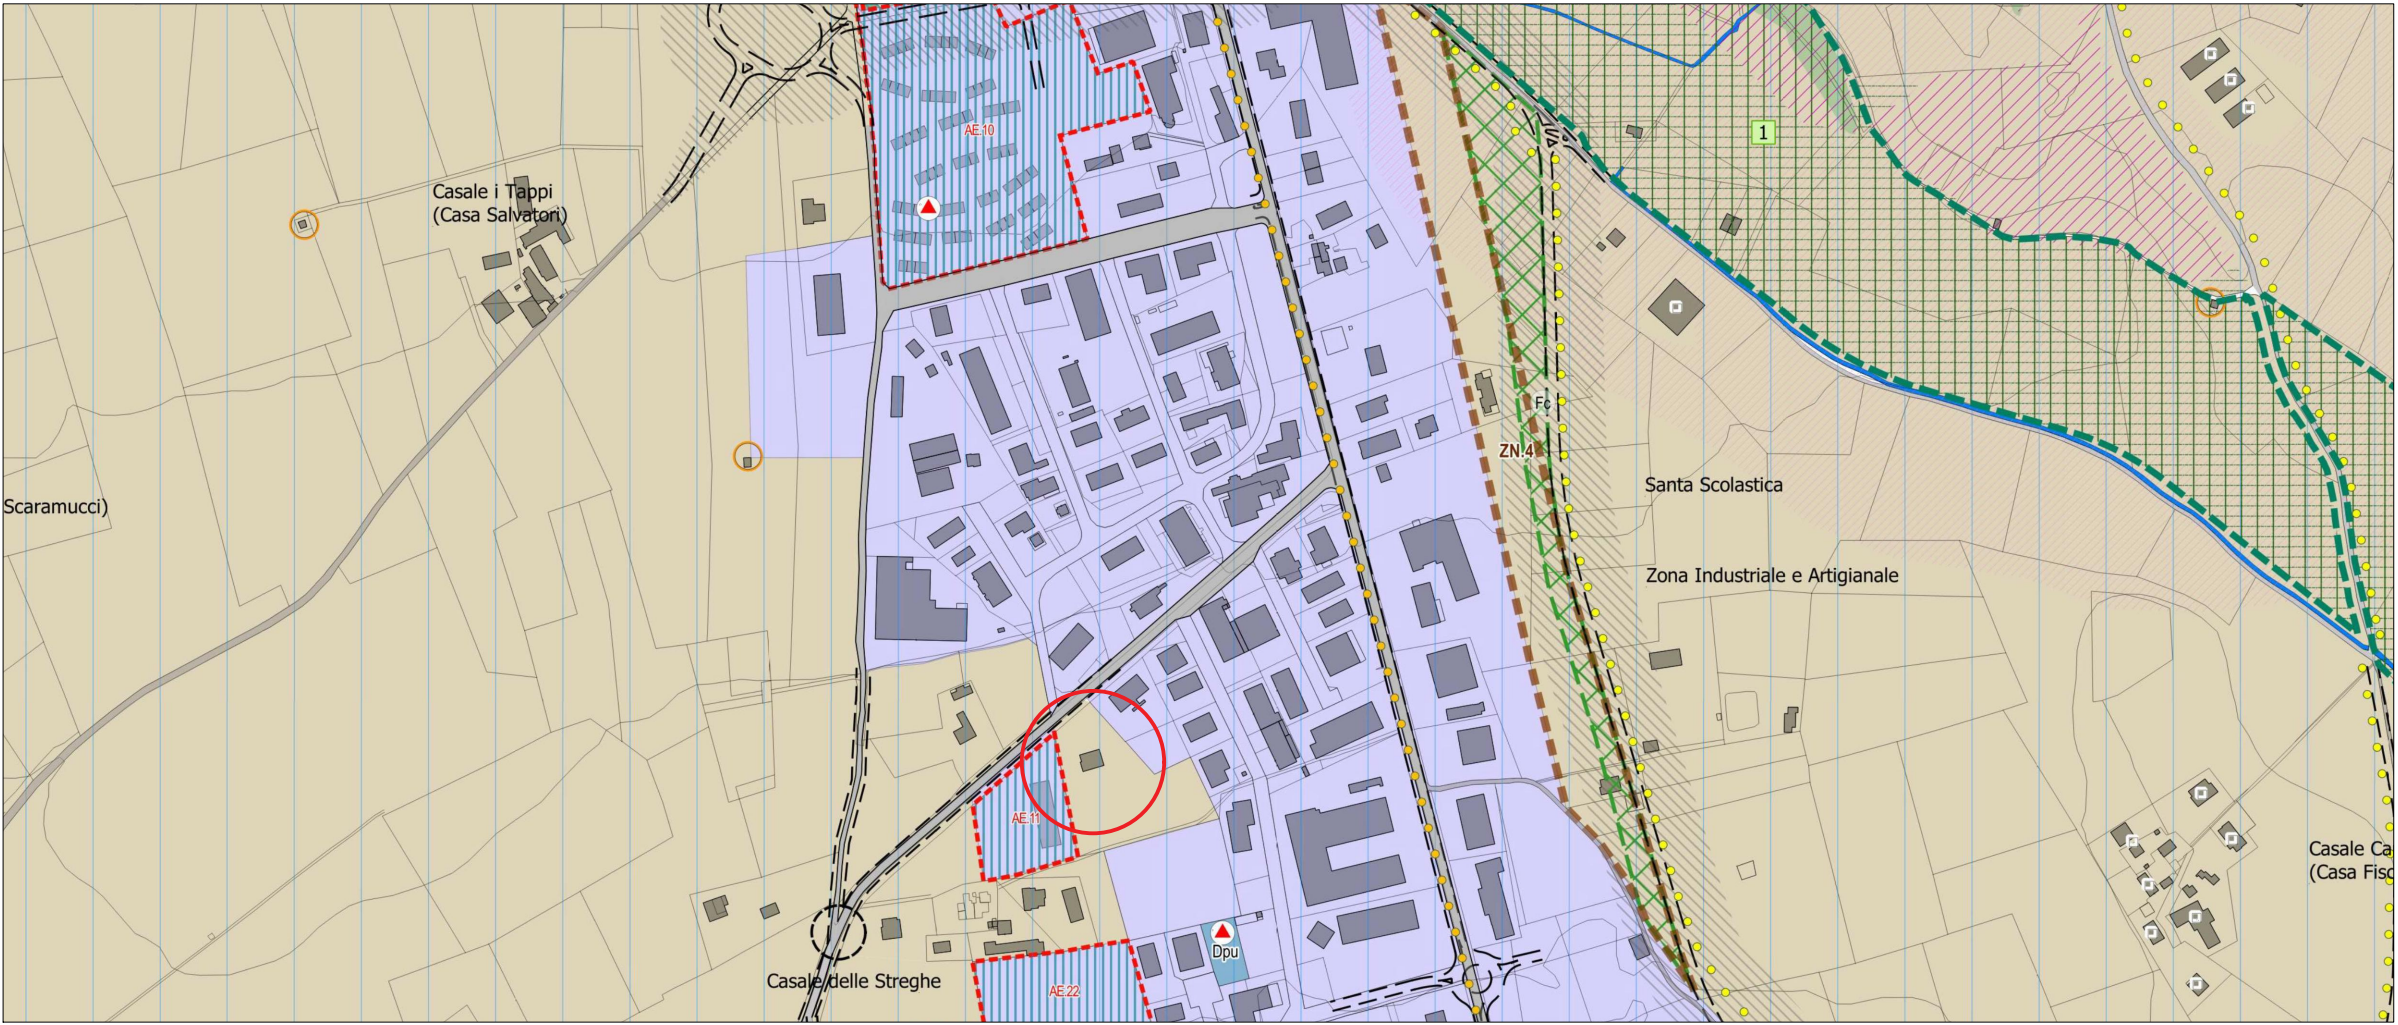

Piano Regolatore Generale -PO 02 - Aree Agricole del Capoluogo



Piano Regolatore Generale - PSG05 - Viabilità Territorio Comunale

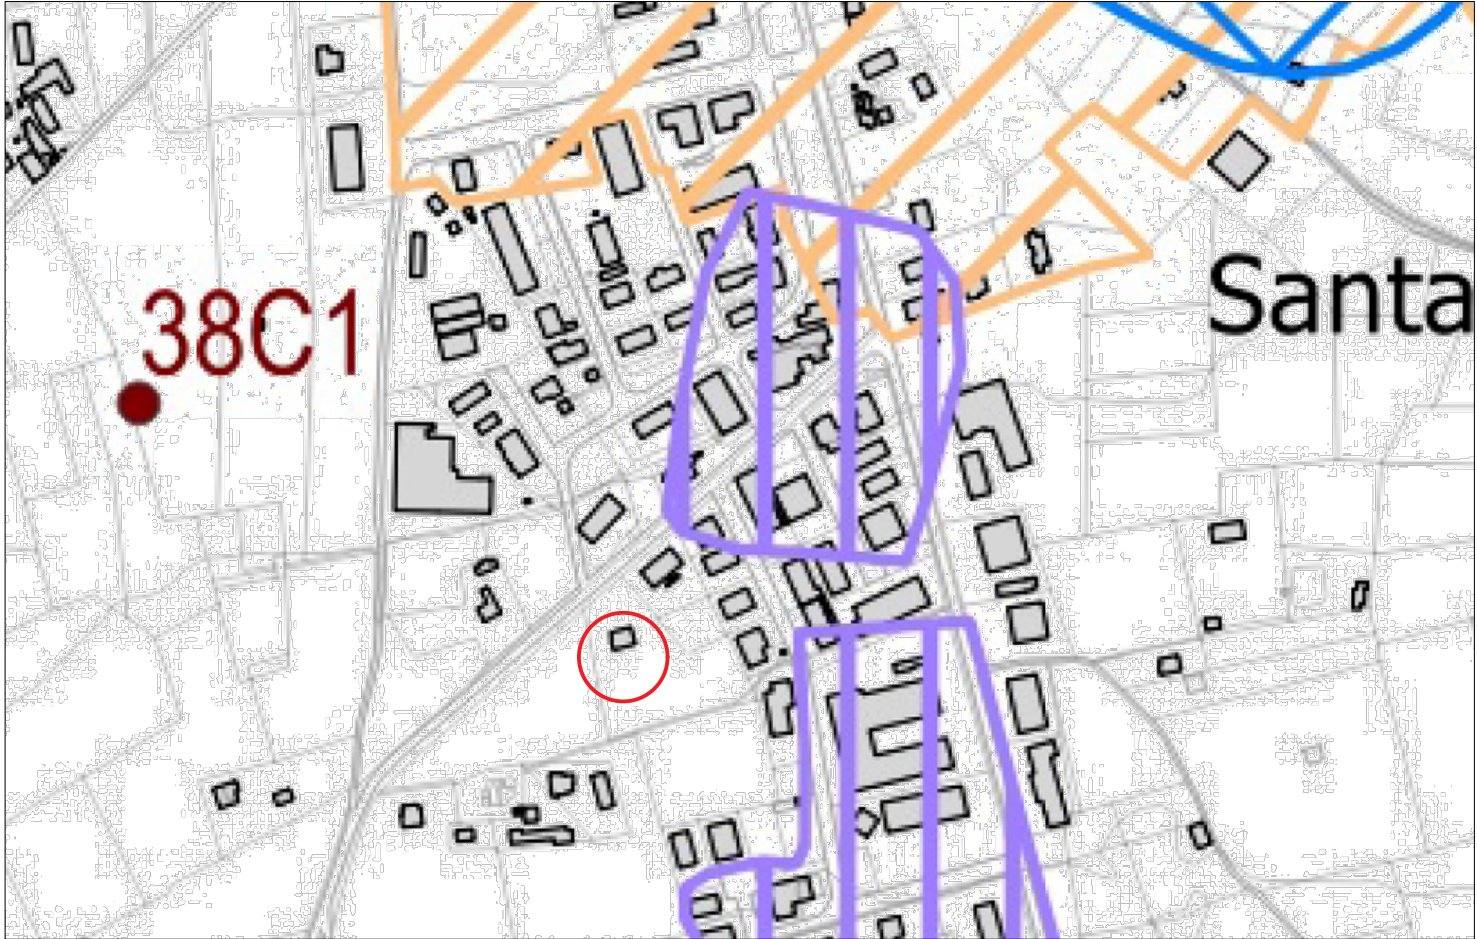

PSG01- Immobili e aree di notevole interesse pubblico (art. 136, comma 1)

0 1m 5m 10m 15m
1:200

proprietario/committente

Giuseppina De Santis

riferimenti catastali

foglio 140; part.Ila 44; sub 2-3

ACCERTAMENTO DI CONFORMITA' PER OPERE ESEGUITE IN
ASSENZA DI SCIA (Artt. 146 e 154 della L.R. 1/2015)

PROGETTISTI

WEAD *studio*
workshop for engineering, architecture & design
ing. Luigi Trincia - Arch. Valentina Di Bernardini
Viale della Stazione 15 - 06046 Norcia (PG) - tel + 39 0743817098 - weadstudio@gmail.com

COORDINAMENTO
PROGETTISTA ARCHITETTONICO E STRUTTURALE
ing. Luigi Trincia

COORDINATORE DELLA SICUREZZA

GEOLOGO

COLLAUDATORE

data emissione
30/06/2021

disegnato

livello

oggetto


INQUADRAMENTO GENERALE

stato


scala
VARIE

nome tavola


SF_02

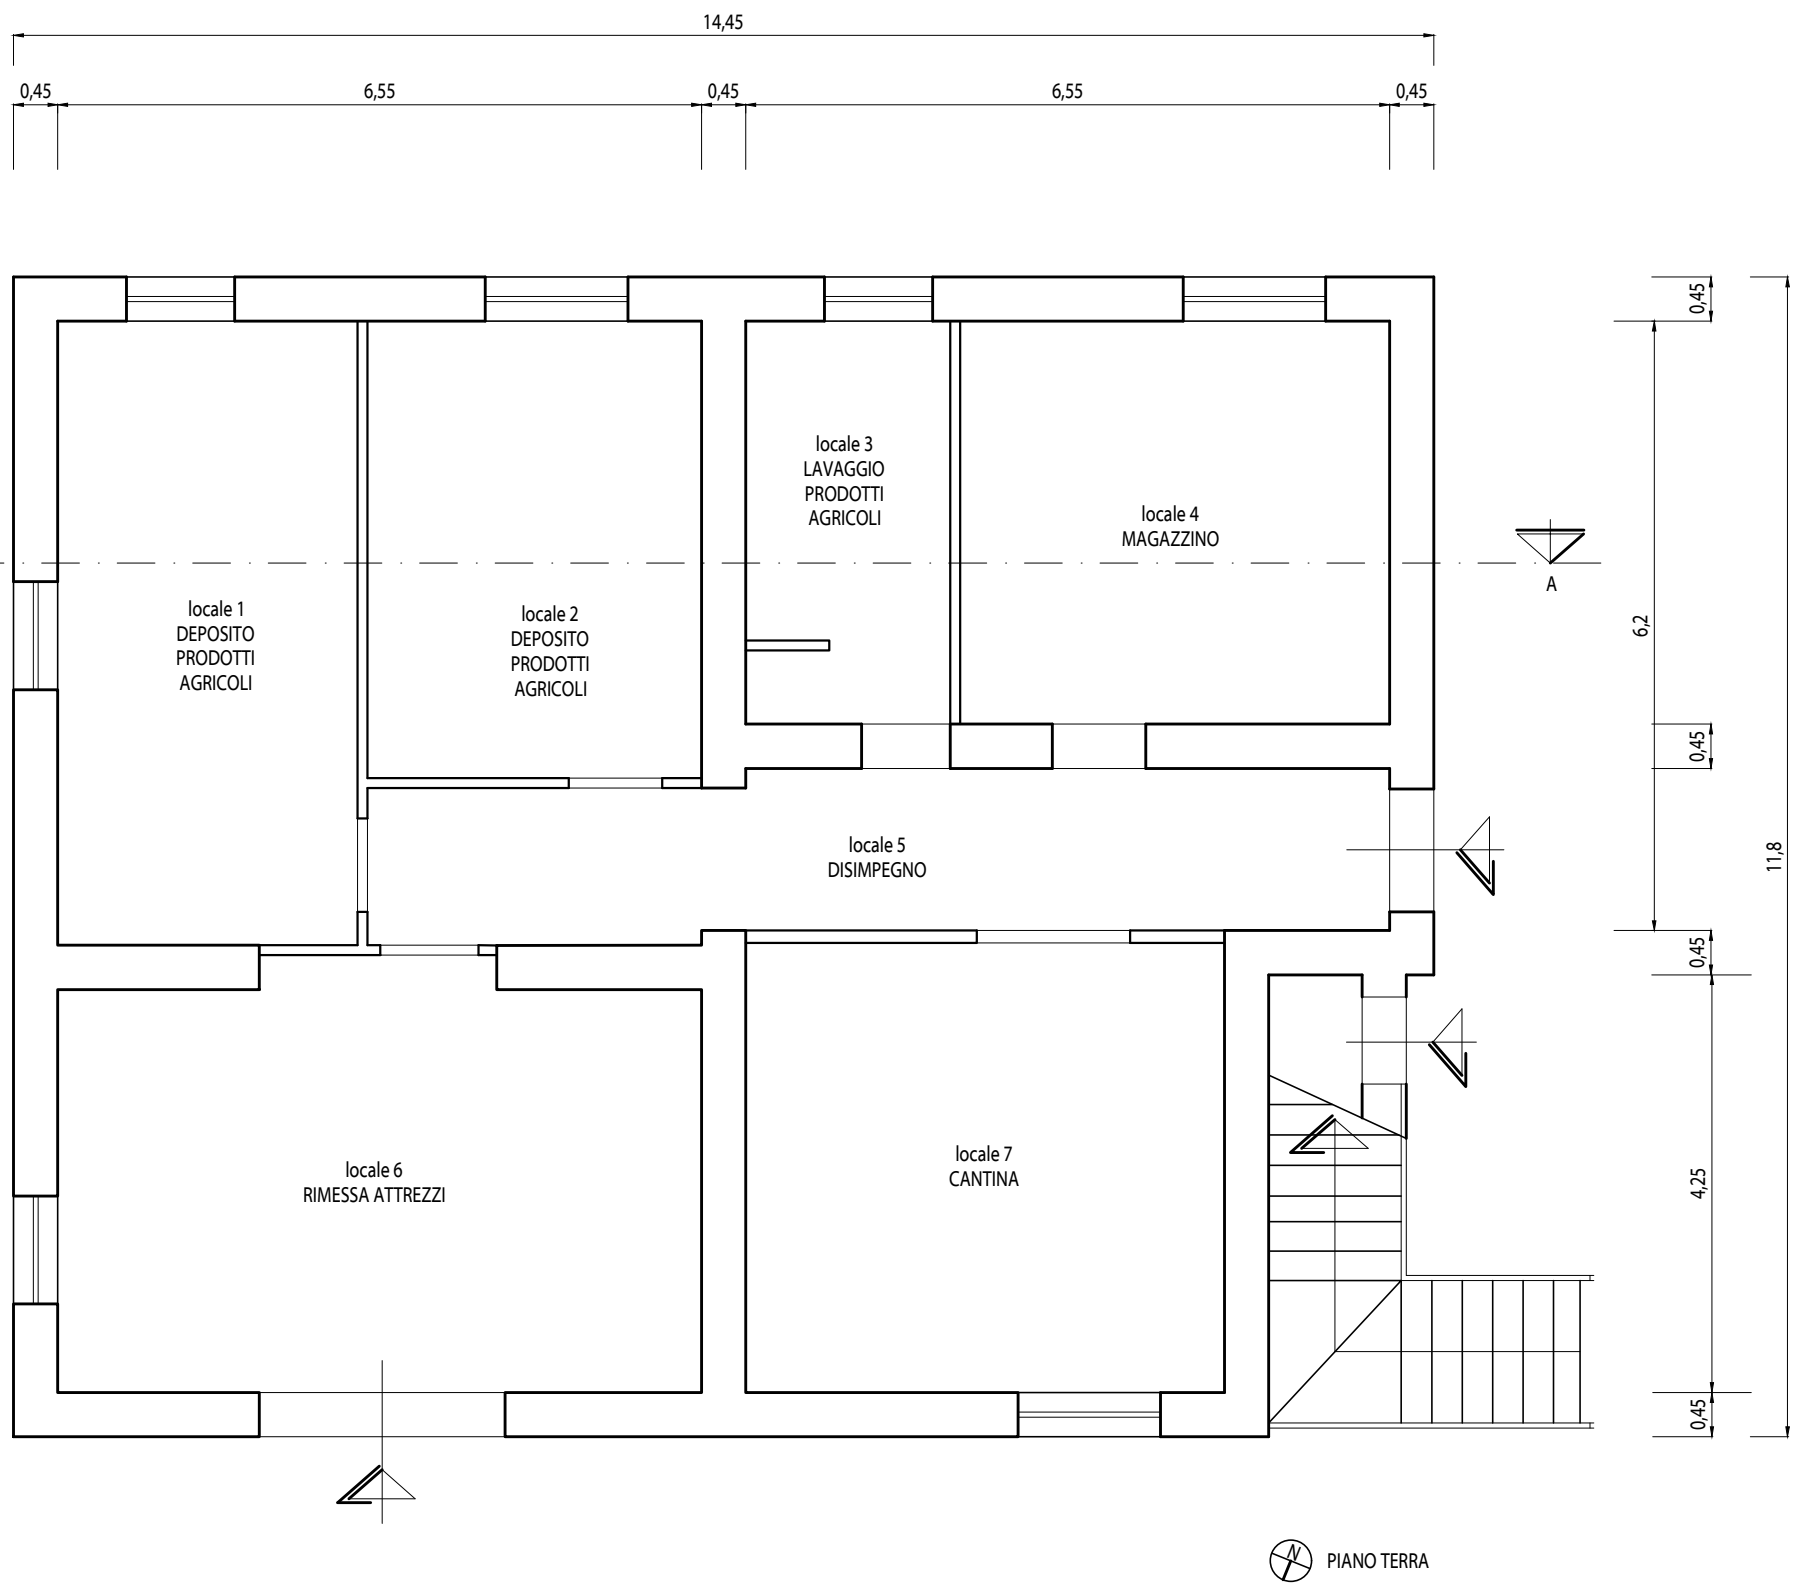


PIANO TERRA

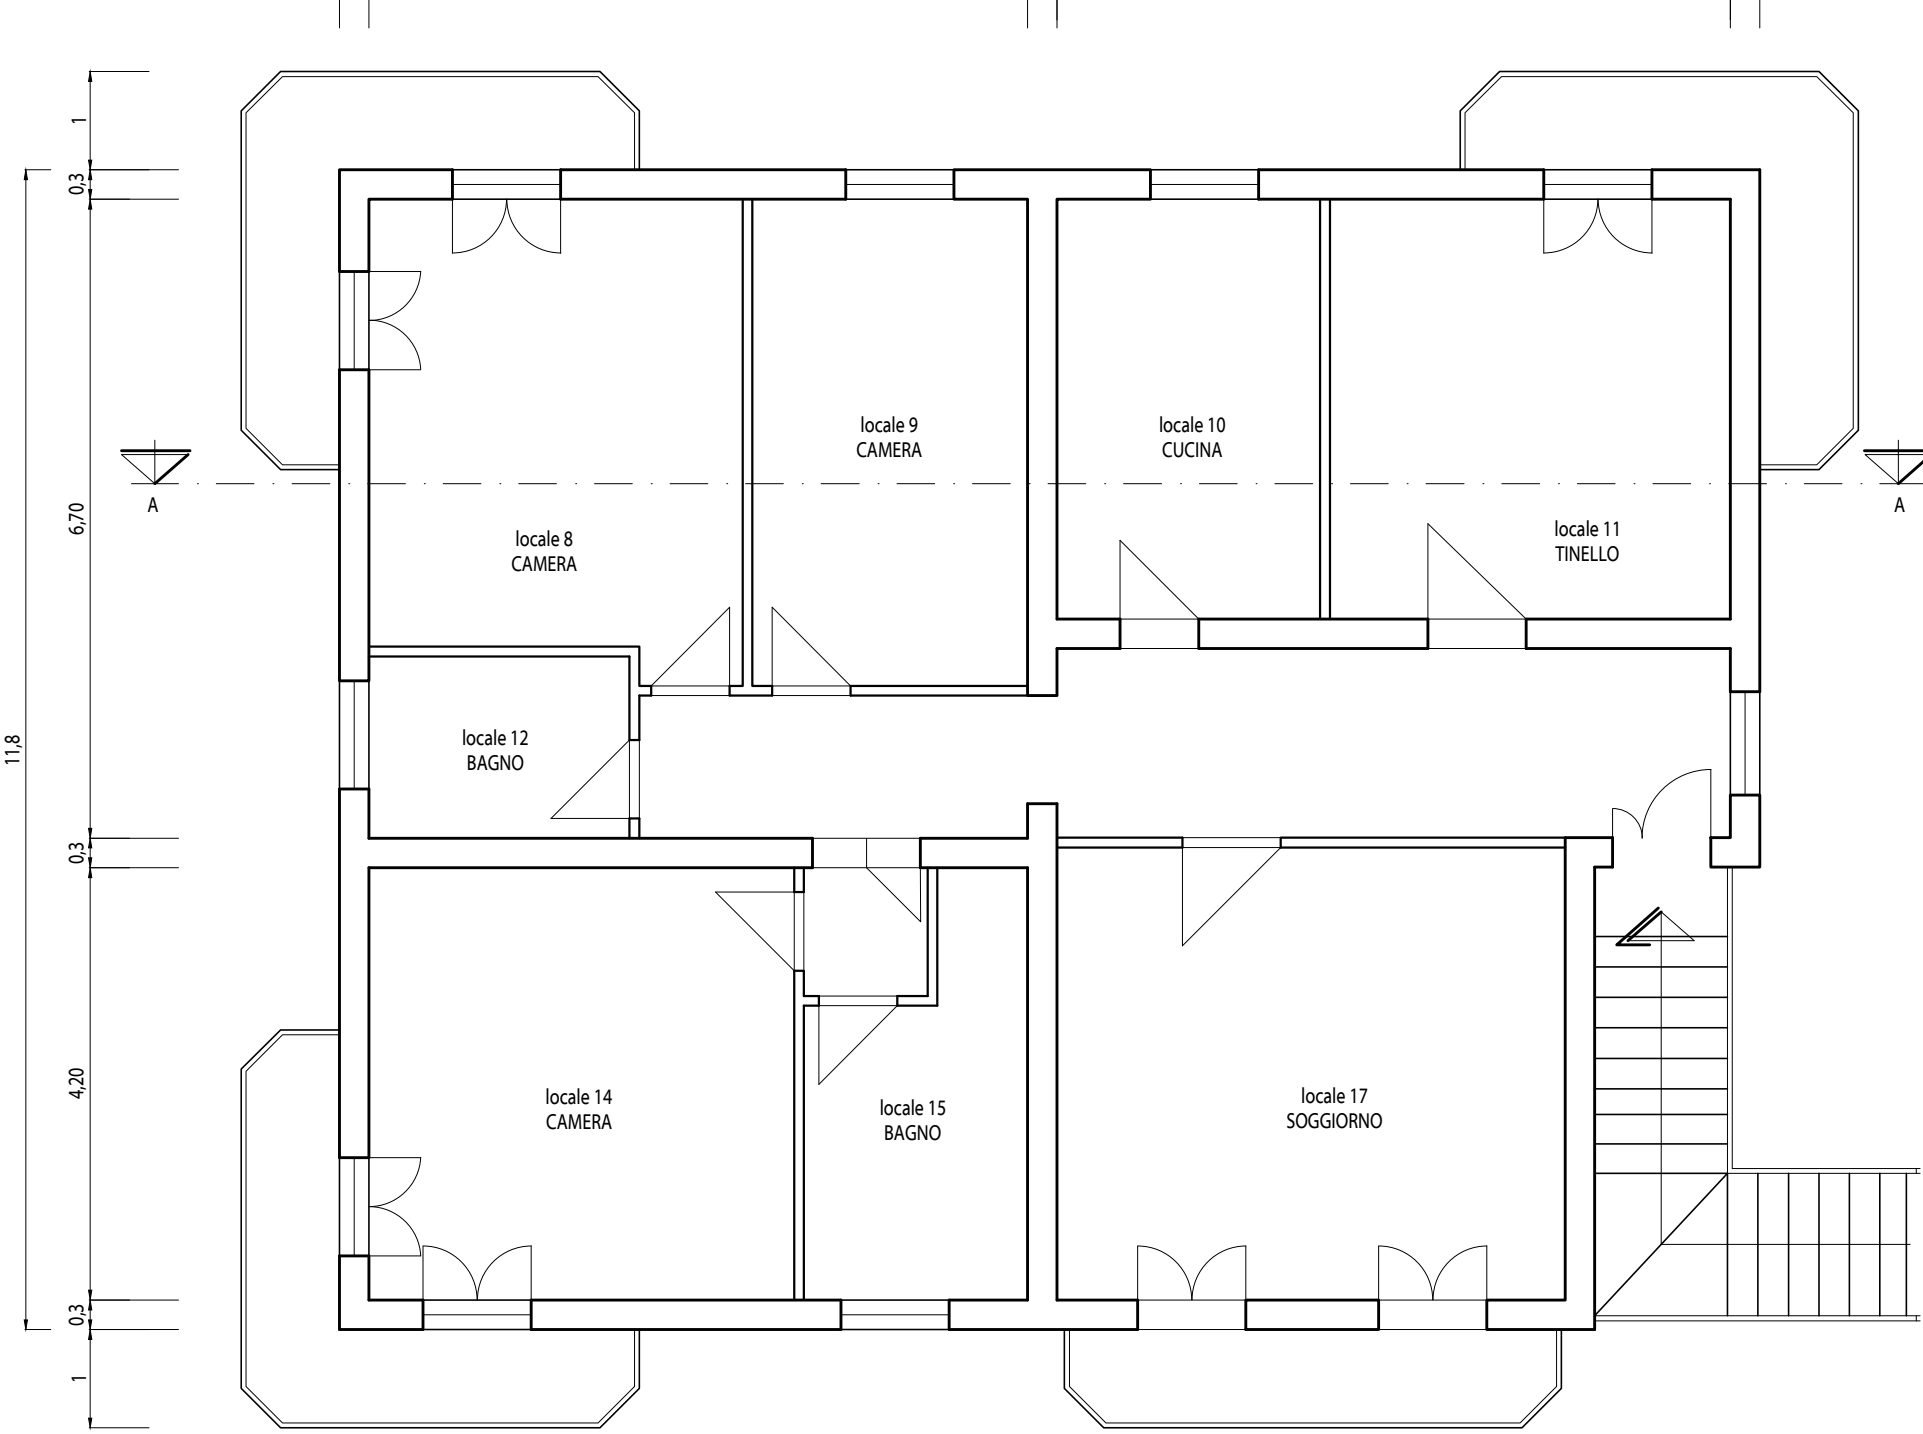

PIANO PRIMO

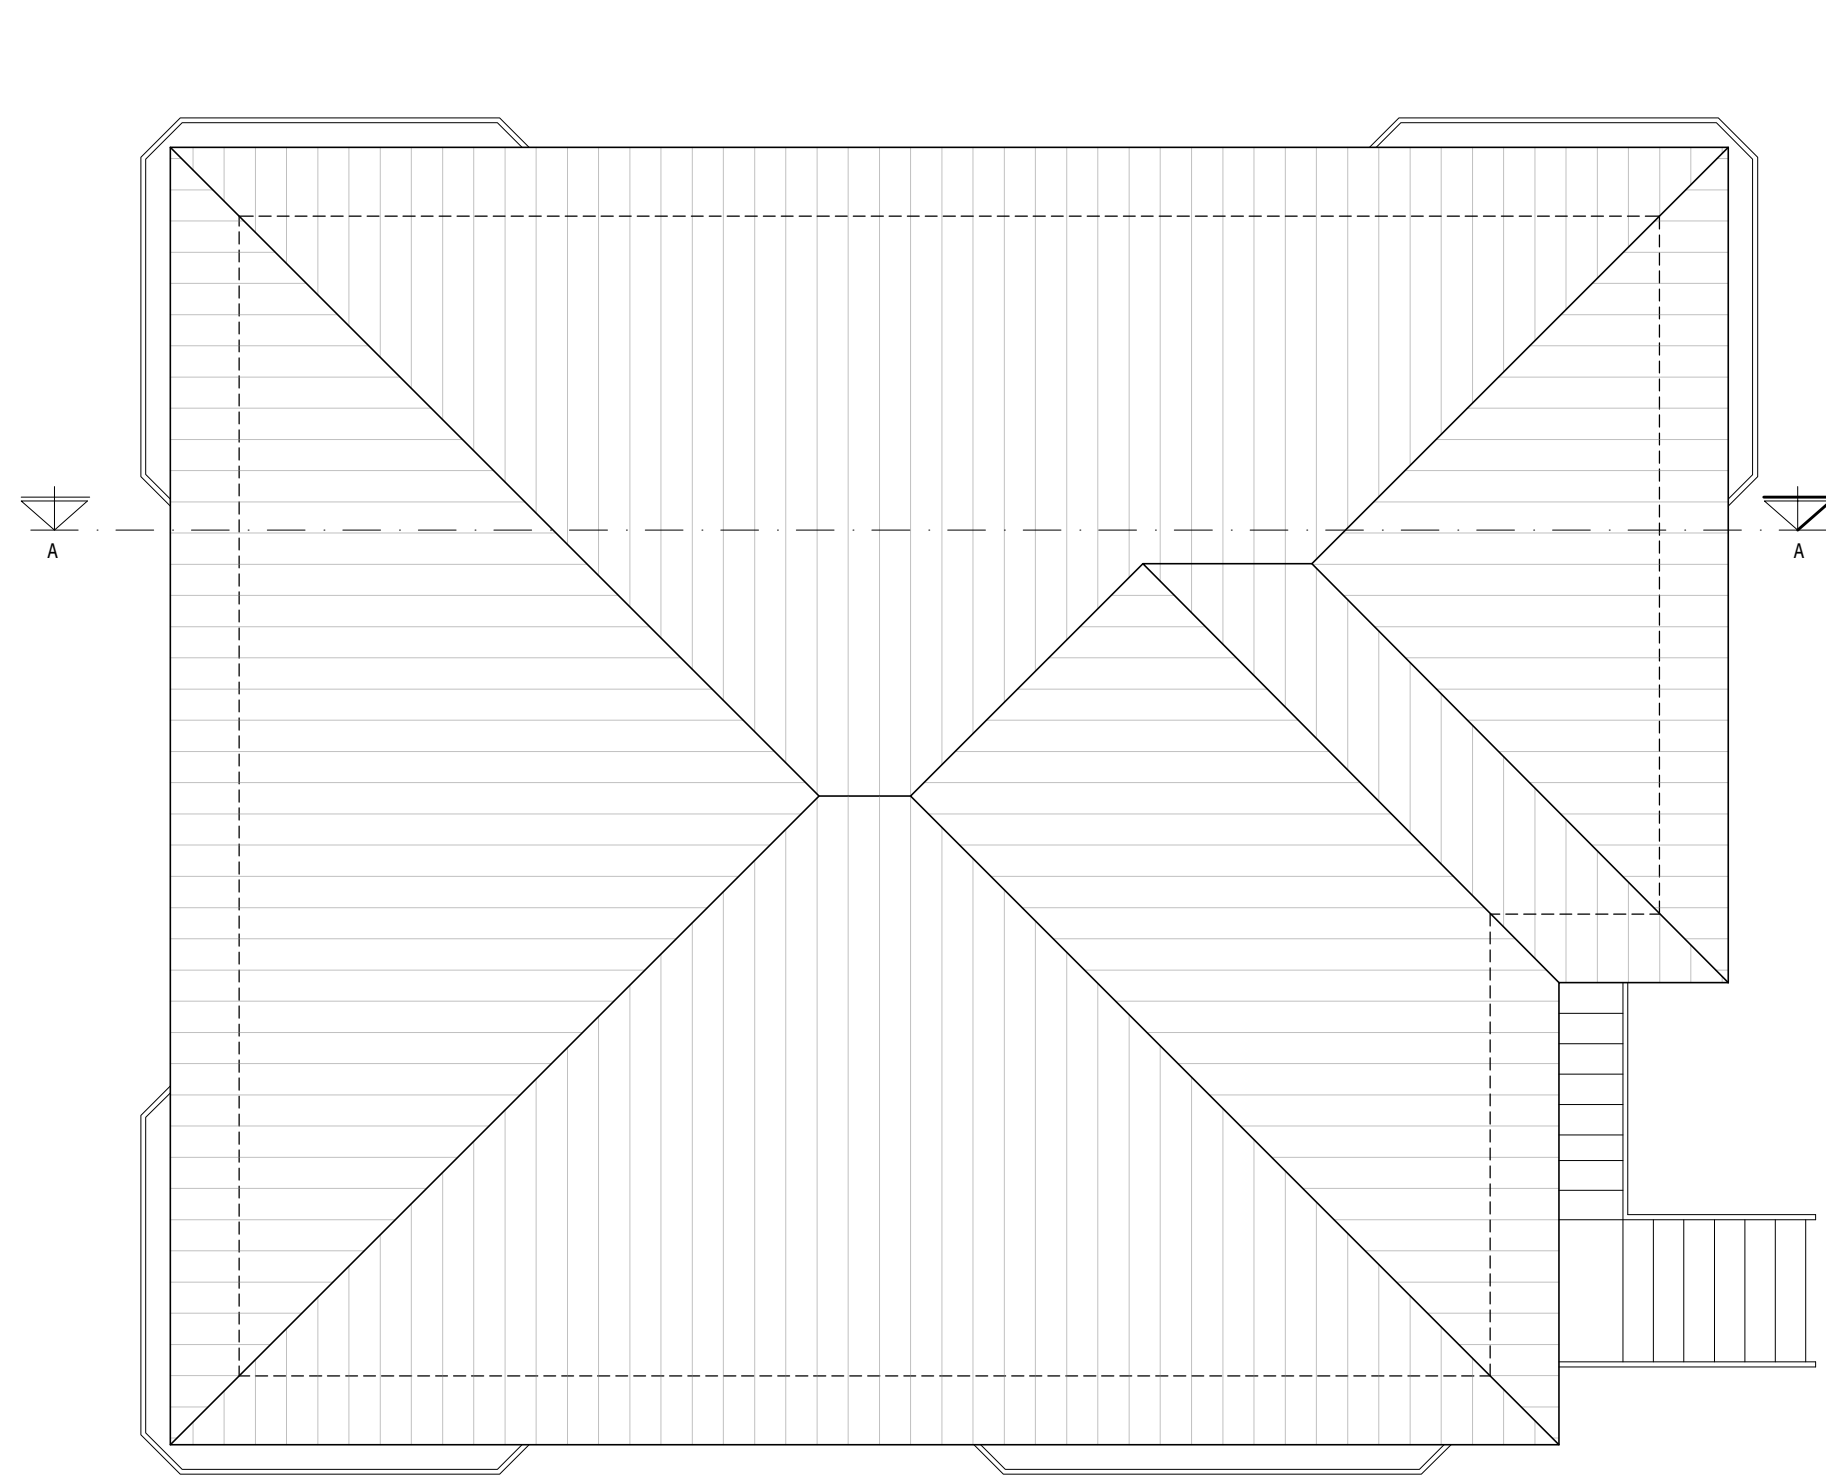

COPERTURA

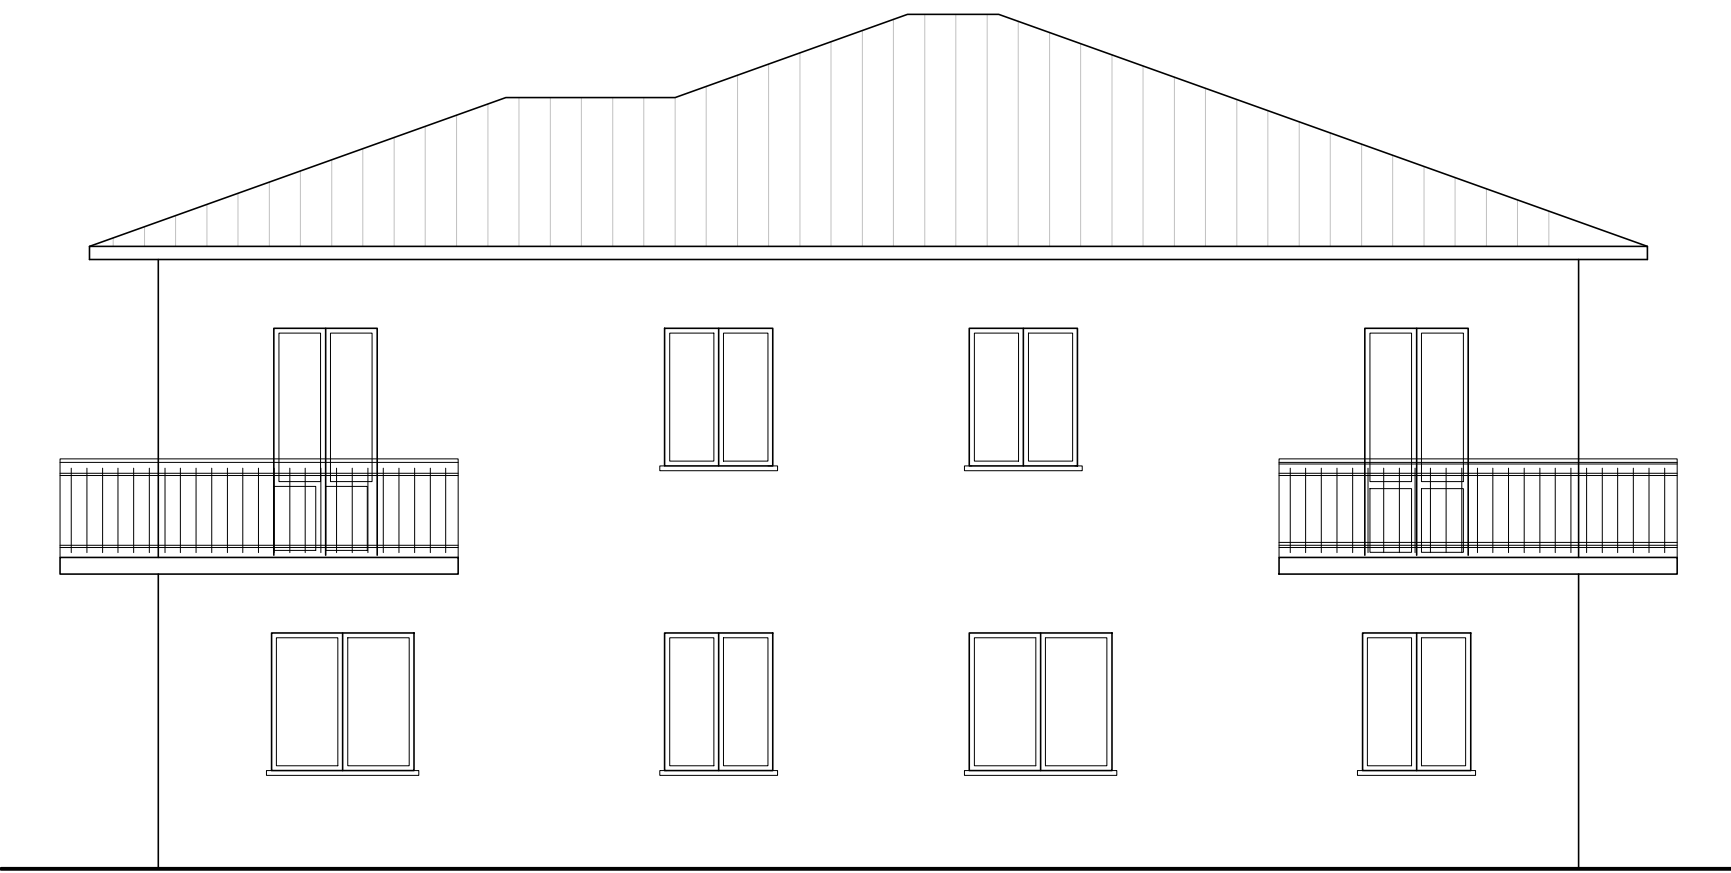


(RETROPROSPETTO)
PROSPETTO SUD




(PROSPETTO)
PROSPETTO NORD



(PROSPETTO LATERALE DESTRO)
PROSPETTO OVEST

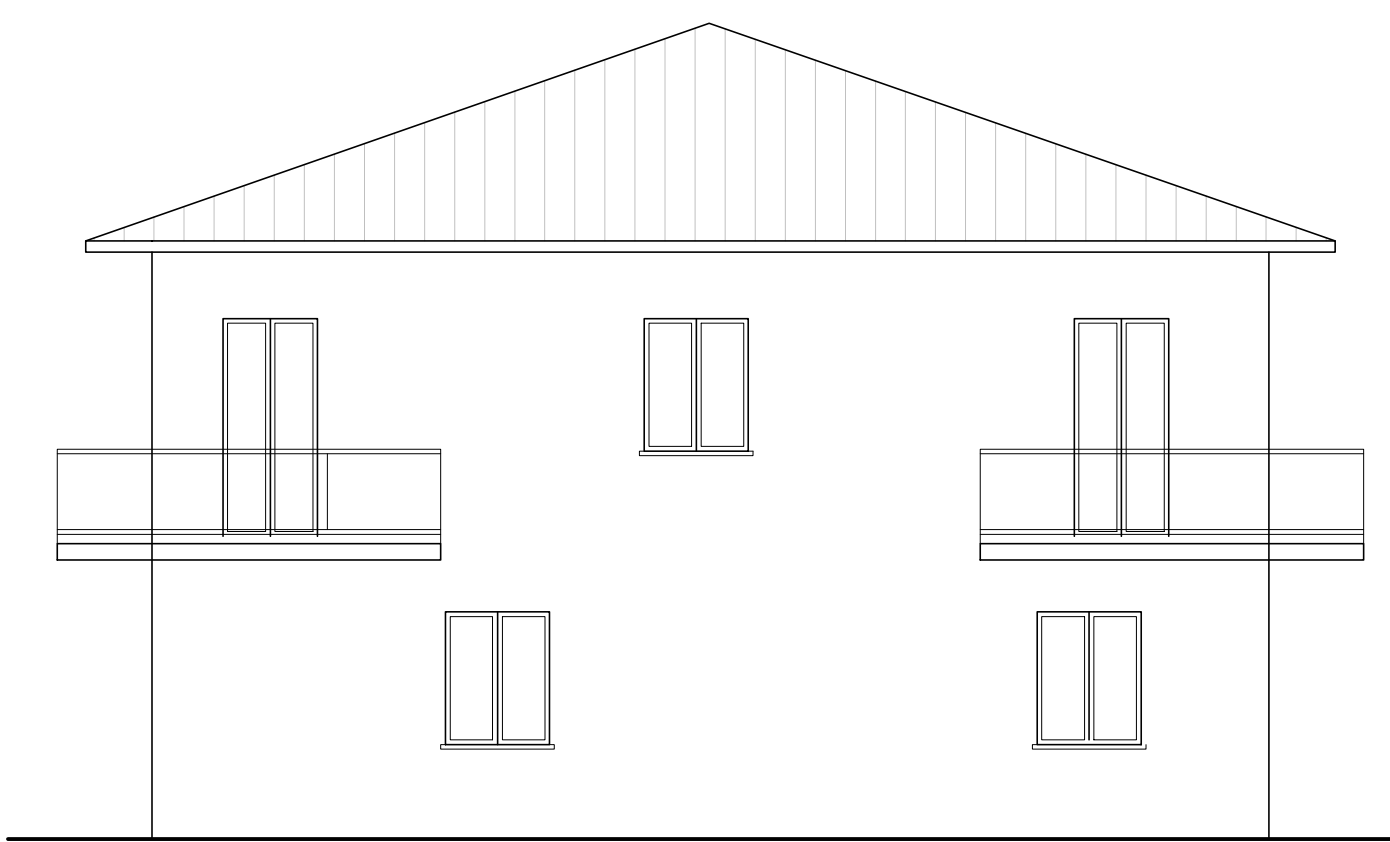

(PROSPETTO LATERALE SINISTRO)
PROSPETTO EST

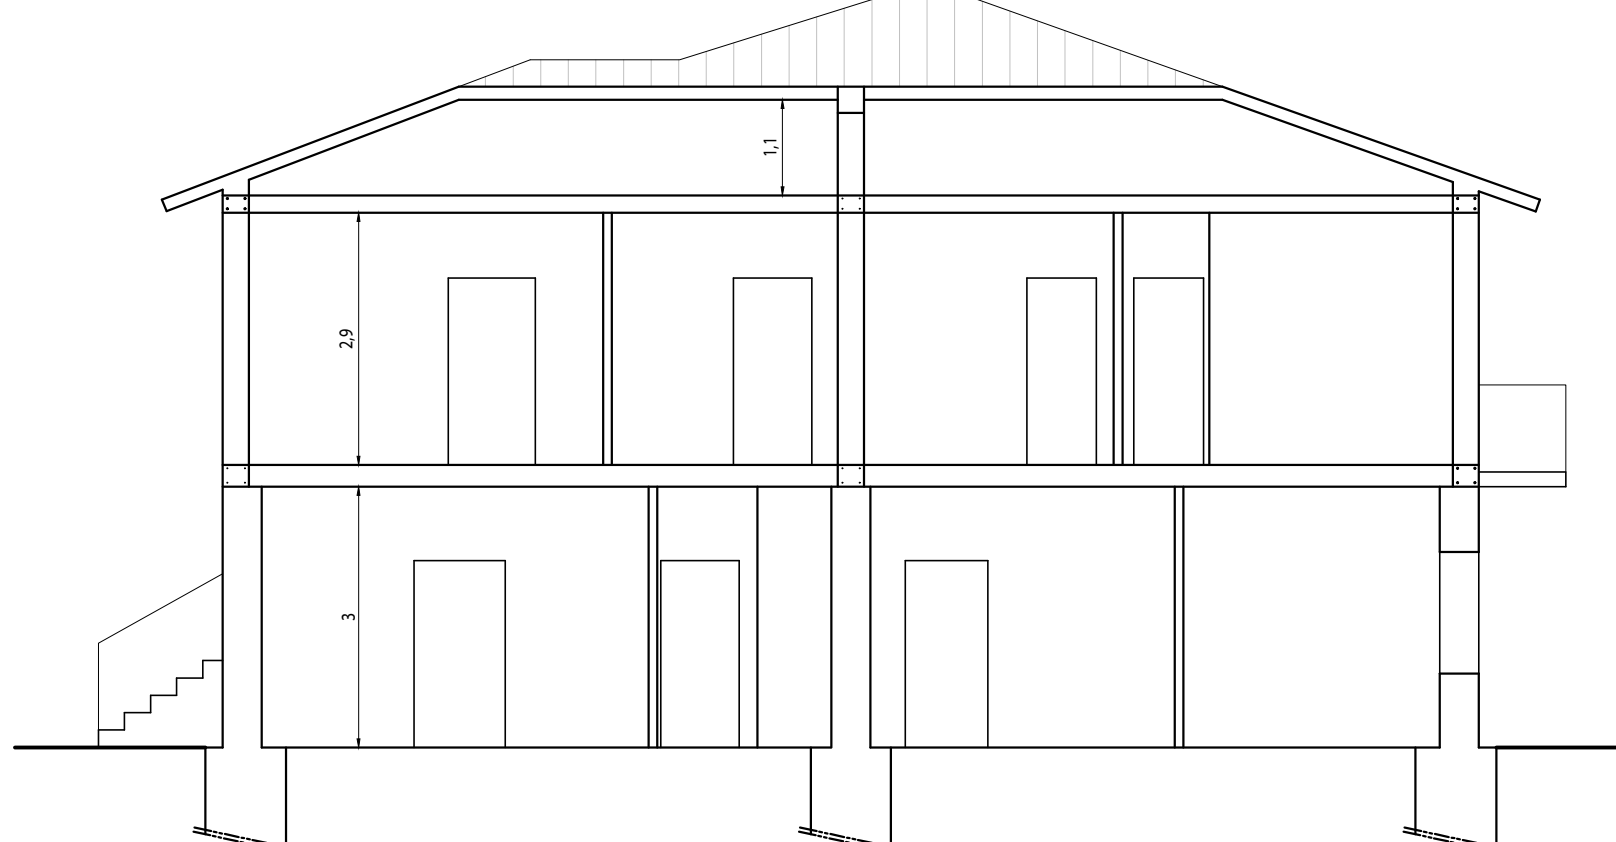

SEZIONE

01m5m10m15m

1:200

N

proprietario/committente

Giuseppina De Santis

riferimenti catastali

foglio 140; part.IIa 44; sub 2-3

ACCERTAMENTO DI CONFORMITA' PER OPERE ESEGUITE IN

ASSENZA DI SCIA (Artt. 146 e 154 della L.R. 1/2015)

PROGETTISTI

WEADstudio

workshop for engineering, architecture & design

Ing. Luigi Trincia - Arch. Valentina Di Bernardini

Viale della Stazione 15 - 06046 Norcia (PG) - tel + 39 0743817098 - weadstudio@gmail.com

COORDINAMENTO

PROGETTISTA ARCHITETTONICO E STRUTTURALE

Ing. Luigi Trincia

COORDINATORE DELLA SICUREZZA

GEOLOGO

COLLAUDATORE

data emissione

30/06/2021

disegnato

livello

CONCESSIONE EDILIZIA N° 1153 DEL 13/05/82

oggetto

PROGETTO ARCHITETTONICO

stato


PROGETTO

scala

VARIE

nome tavola

CU_01

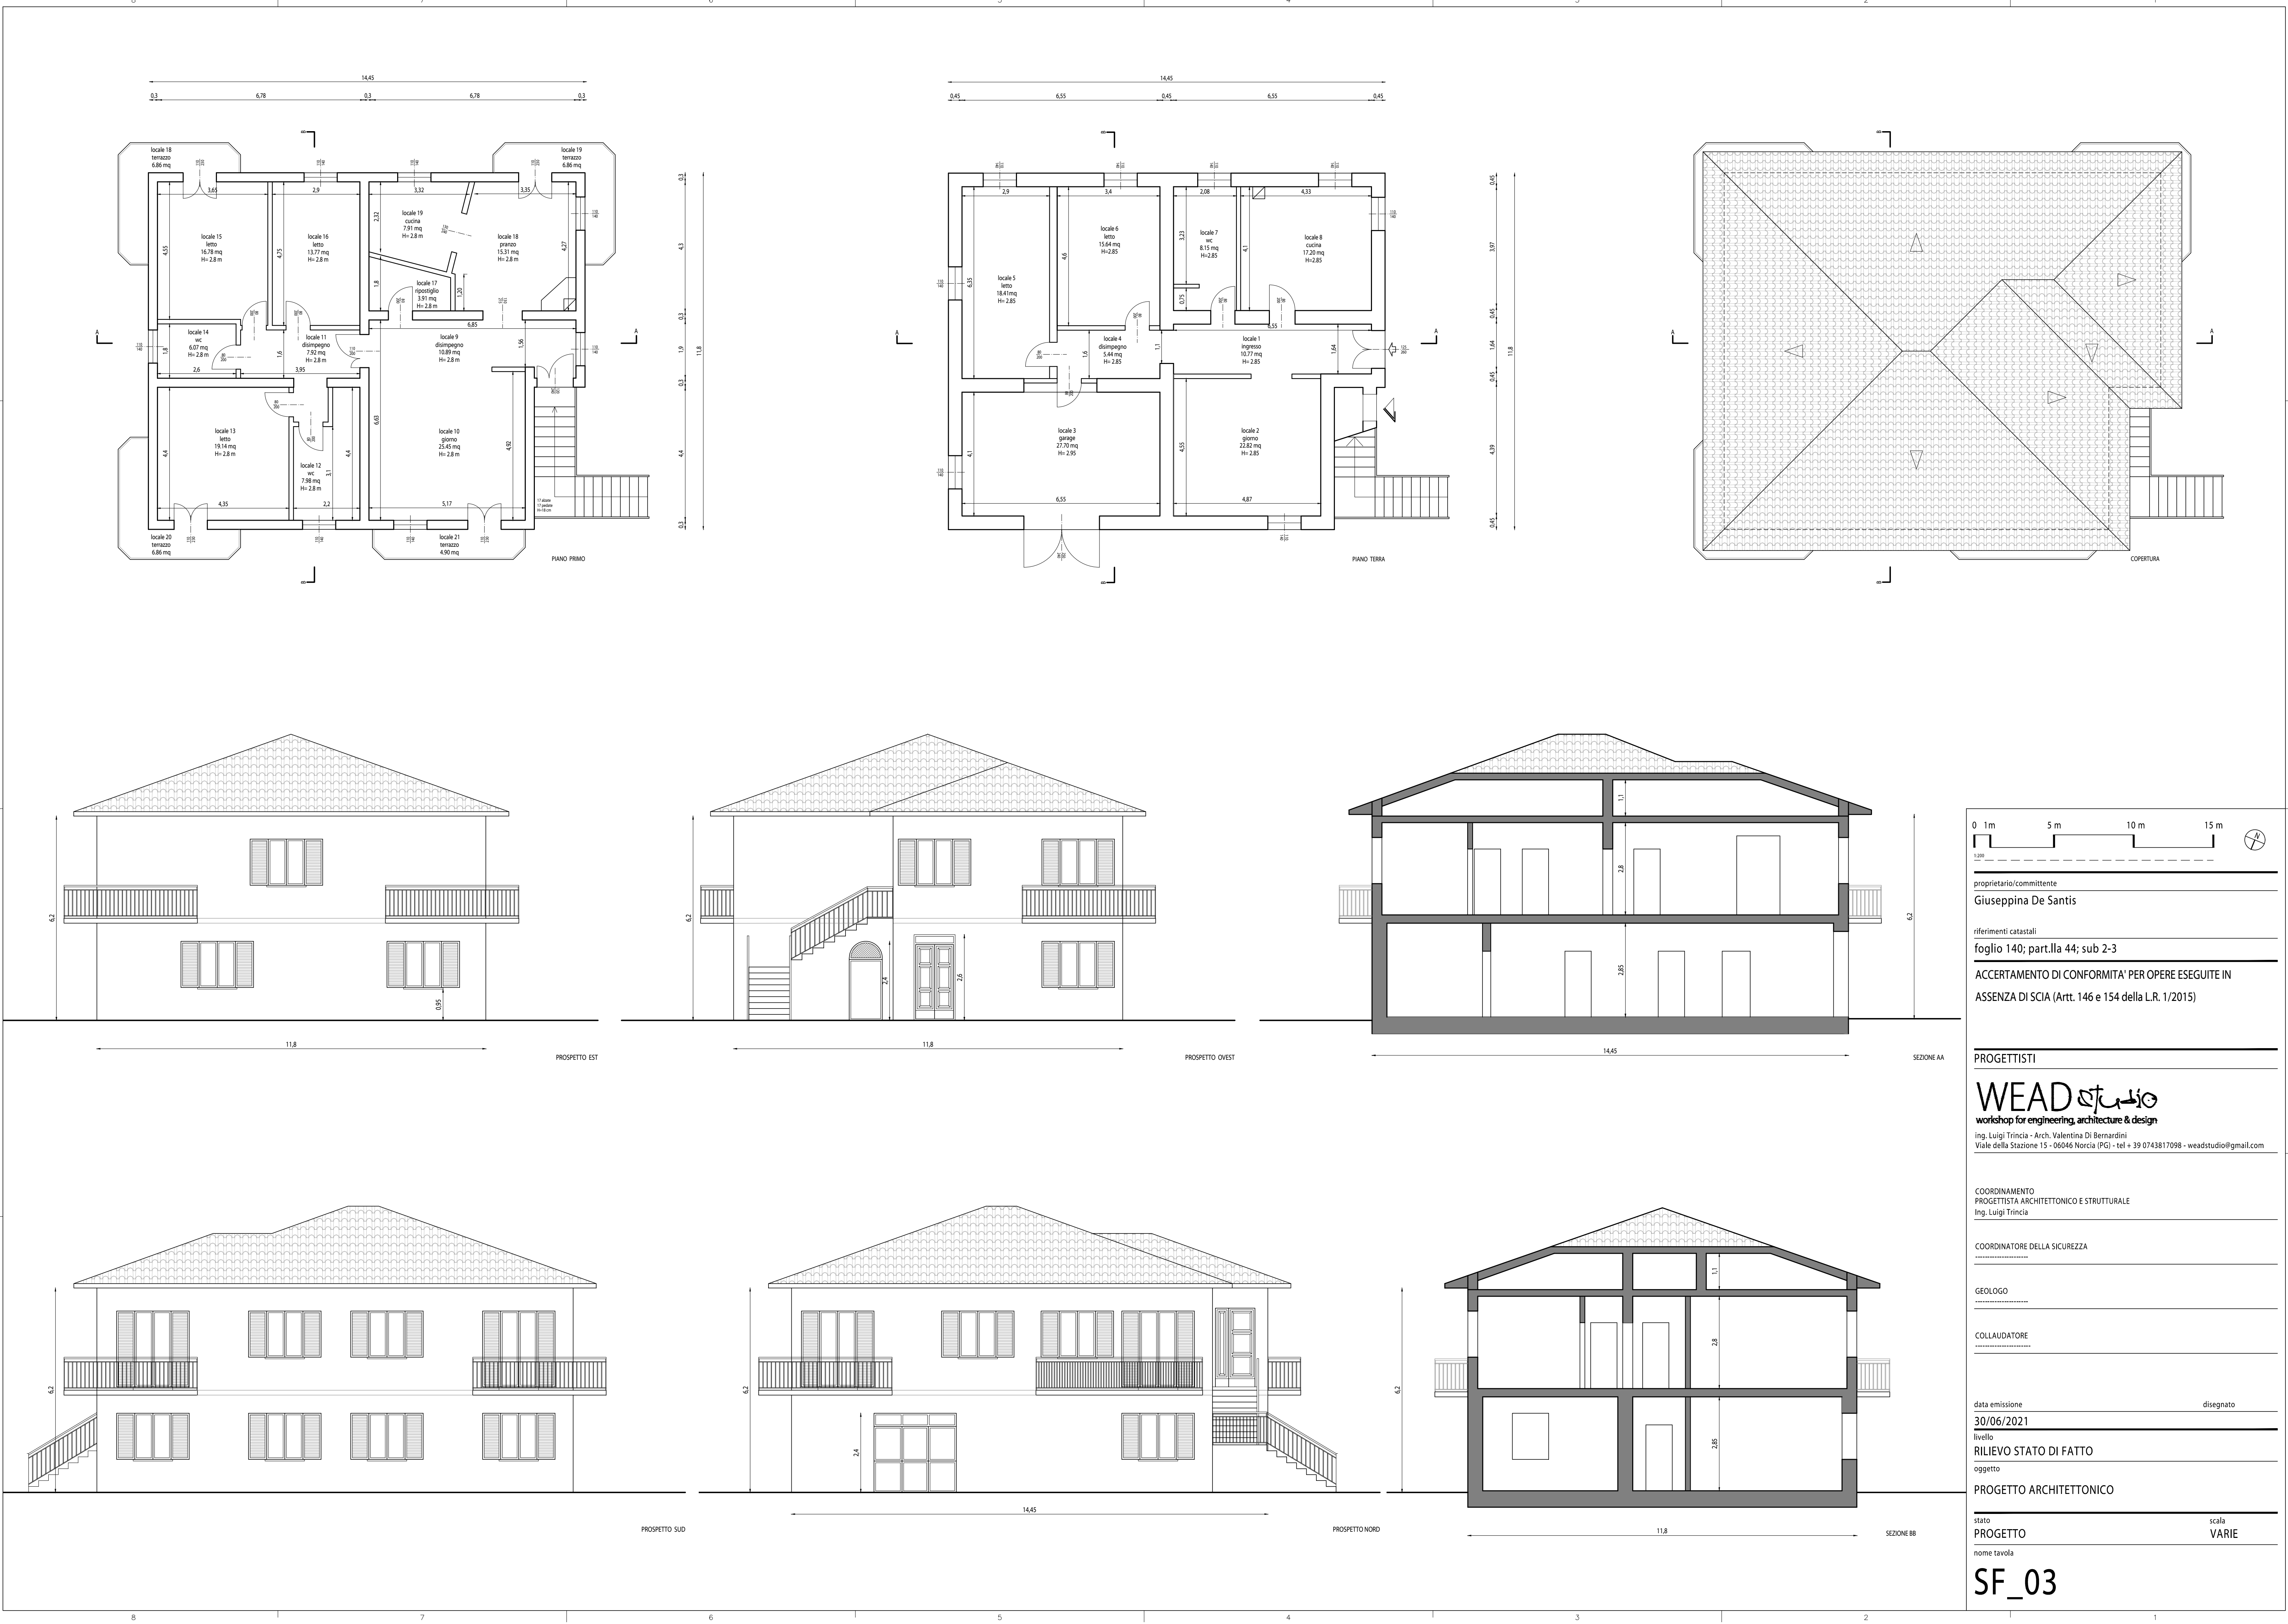

0 1m 5m 10m 15m

1:200

N

proprietario/committente

Giuseppina De Santis

riferimenti catastali

foglio 140; part.Ila 44; sub 2-3

ACCERTAMENTO DI CONFORMITA' PER OPERE ESEGUITE IN

ASSENZA DI SCIA (Artt. 146 e 154 della L.R. 1/2015)

PROGETTISTI

WEADstudio

workshop for engineering, architecture & design

Ing. Luigi Trincia - Arch. Valentina Di Bernardini

Viale della Stazione 15 - 06046 Norcia (PG) - tel + 39 0743817098 - weadstudio@gmail.com

COORDINAMENTO

PROGETTISTA ARCHITETTONICO E STRUTTURALE

Ing. Luigi Trincia

COORDINATORE DELLA SICUREZZA

GEOLOGO

COLLAUDATORE

data emissione

30/06/2021

disegnato

livello

RILIEVO STATO DI FATTO

oggetto

PROGETTO ARCHITETTONICO

stato

PROGETTO

scala

VARIE

nome tavola

SF_03

