

Comune di Norcia

Lavori di ricostruzione post-sisma Agosto 2016

ORELLI PAOLA ed ALTRI



STUDIO TECNICO PASQUA PALOMBI
Corso Sertorio n° 44 - 06046 Norcia (PG)
e.mail: studiopasquapalombi@gmail.com





ARCHITETTONICO

Elaborato	Contenuto	Scala	Riferimenti catastali
SF.03	Rilievo Stato di Fatto	1:100	Fg. 121 Part. 354


Unità Immobiliare n. 1 - Proprietà: VENERI Foglio 121 particelle 353 e 354 sub. 3	
Destinazione	Sup. Utile (mq)
PIANO TERRA	
CANTINA	21.10
SCALA ESTERNA	0.60
CUCINA	13.11
TINELLO	15.73
PIANO PRIMO	
VANO SCALA	4.89
CAMERA 1	11.08
DISIMPEGNO	0.90
W.C.	3.09
CAMERA 2	11.67
TOTALE	82.17

Unità Immobiliare n. 2 - Proprietà: ORELLI Foglio 121 particella 354 sub. 4	
Destinazione	Sup. Utile (mq)
PIANO TERRA	
CANTINA	28.12
W.C. 1	2.25
RIPOSTIGLIO	4.55
SCALA ESTERNA	1.65
PIANO PRIMO	
VANO SCALA	3.07
DISIMPEGNO	3.38
CUCINA	9.34
SOGGIORNO	12.55
W.C. 2	3.95
LETTO 1	8.67
LETTO 2	8.10
LETTO 3	10.62
TOTALE	96.25


Unità Immobiliare n. 1-2 Foglio 121 - p.lle 353 - 354 sub 3 - 354 sub 4	
Unità immobiliare n.1	82.17 mq
Unità immobiliare n.2	96.25 mq
TOTALE	178.42 mq

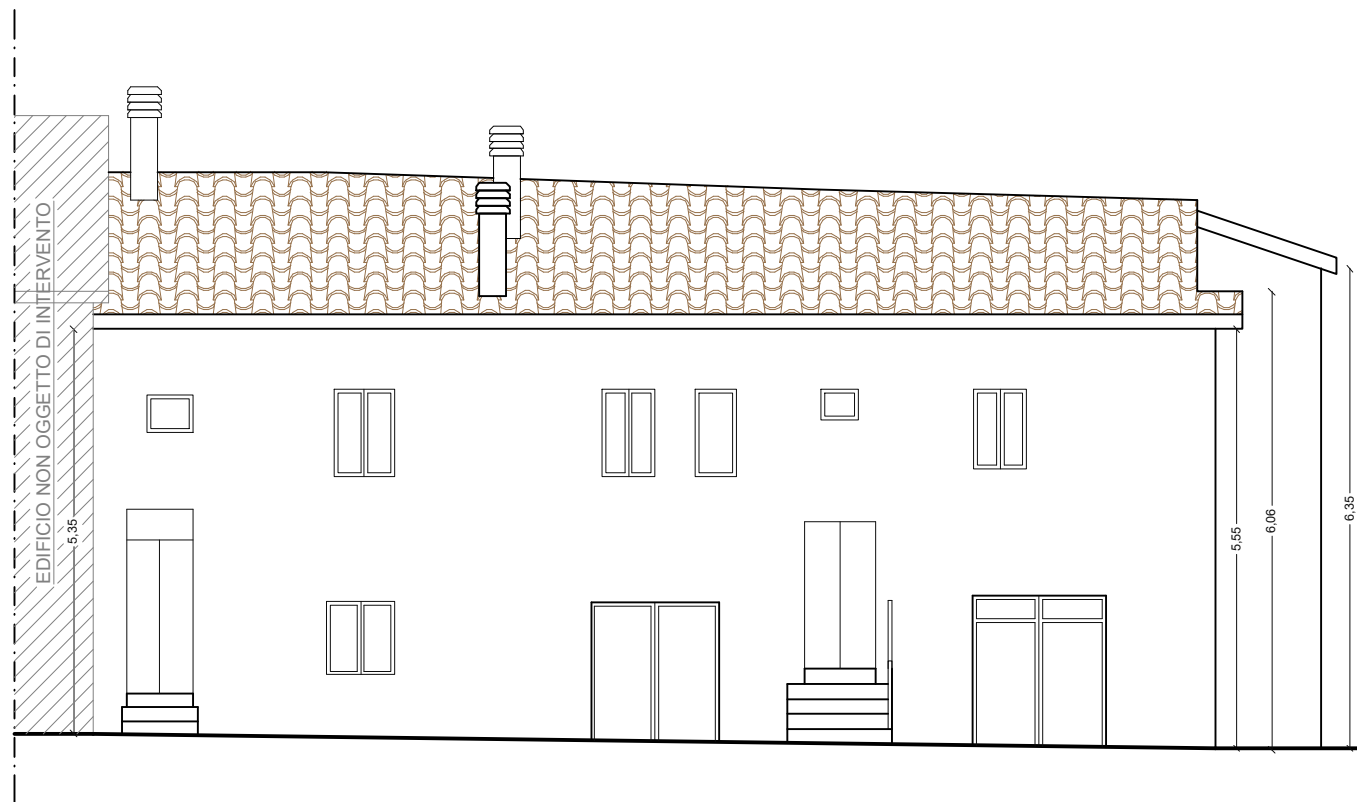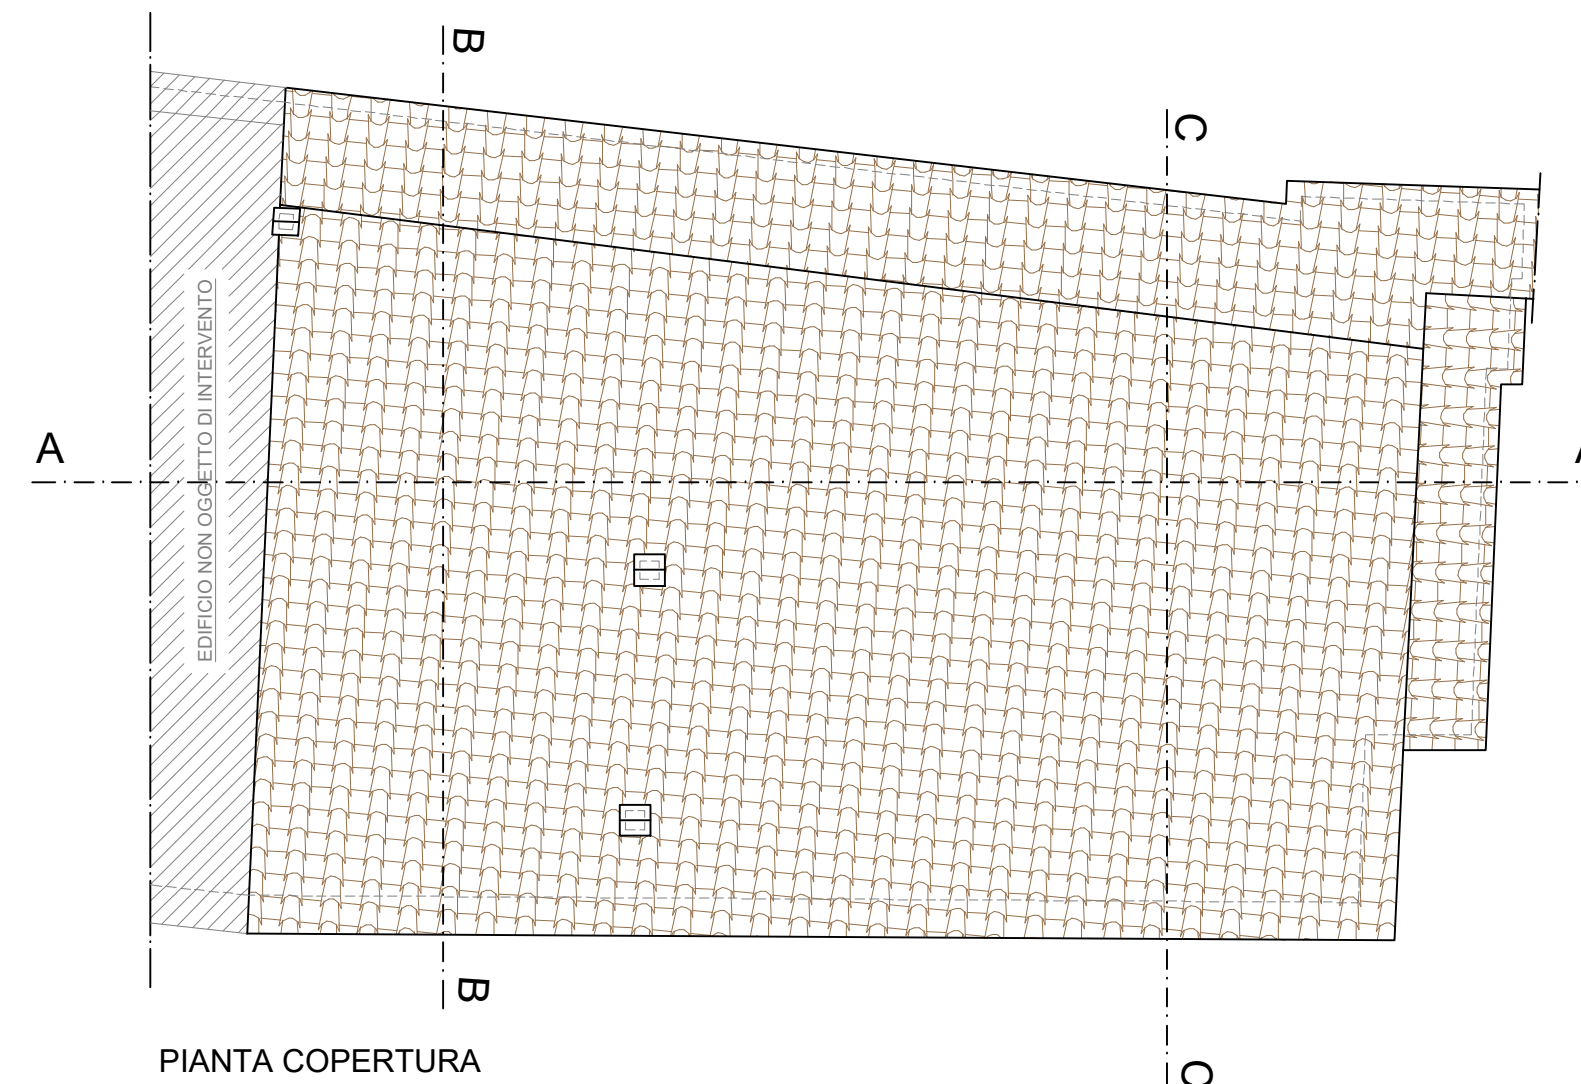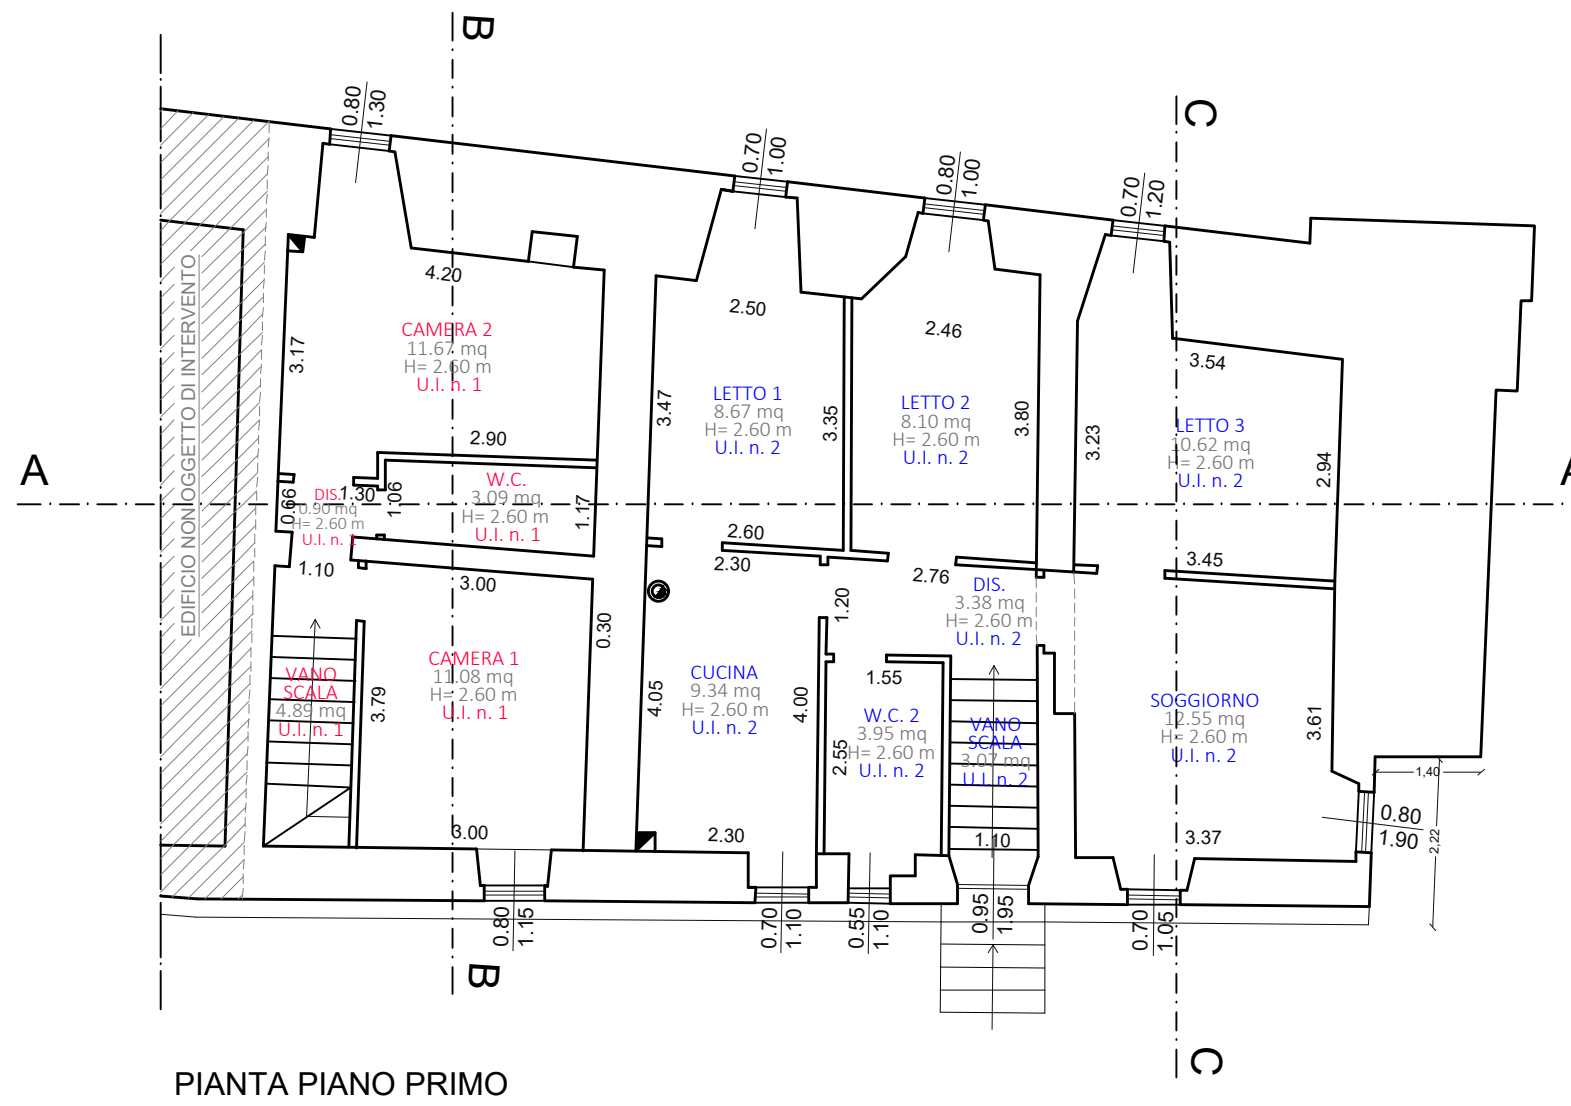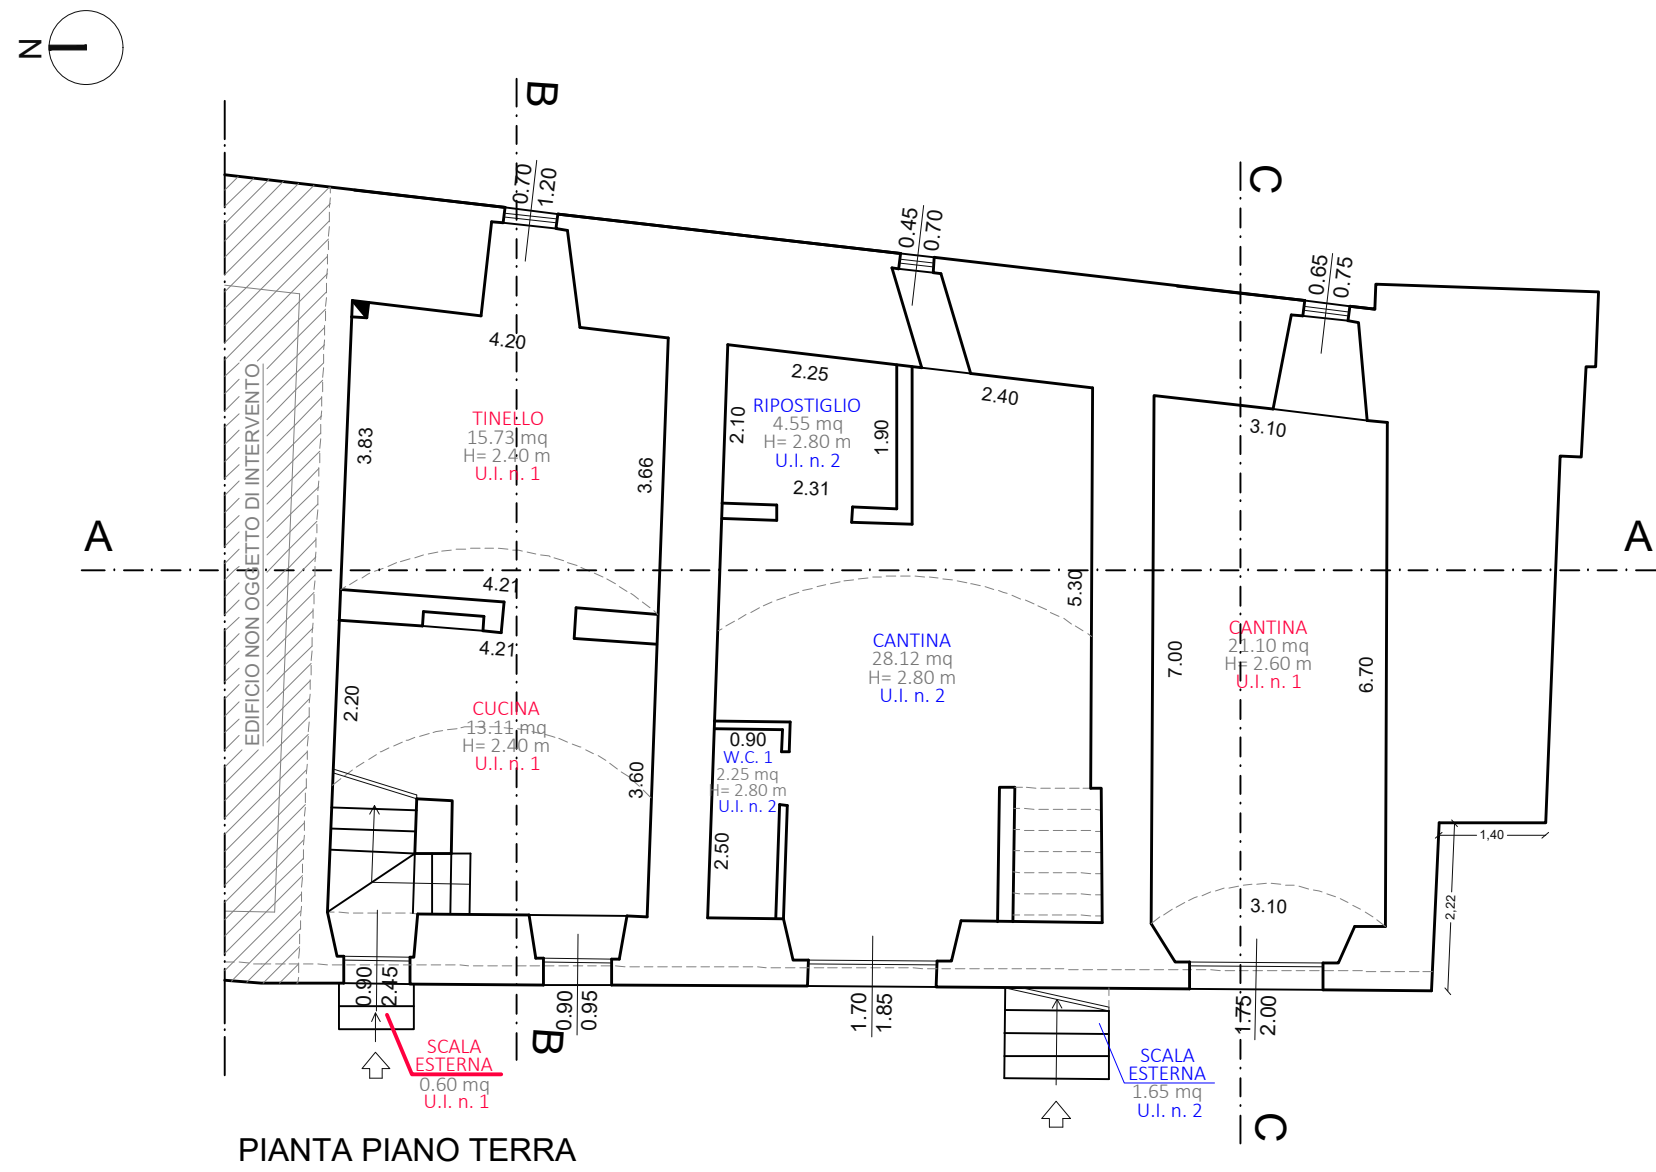


PROSPETTO OVEST
(Via delle Forosette)

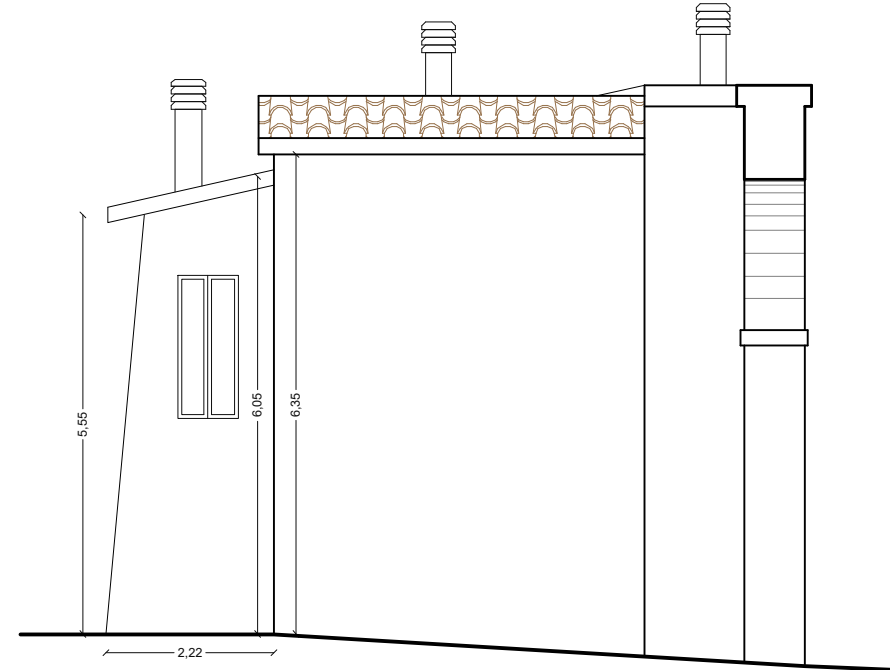


PROSPETTO SUD
(Via Palatina)

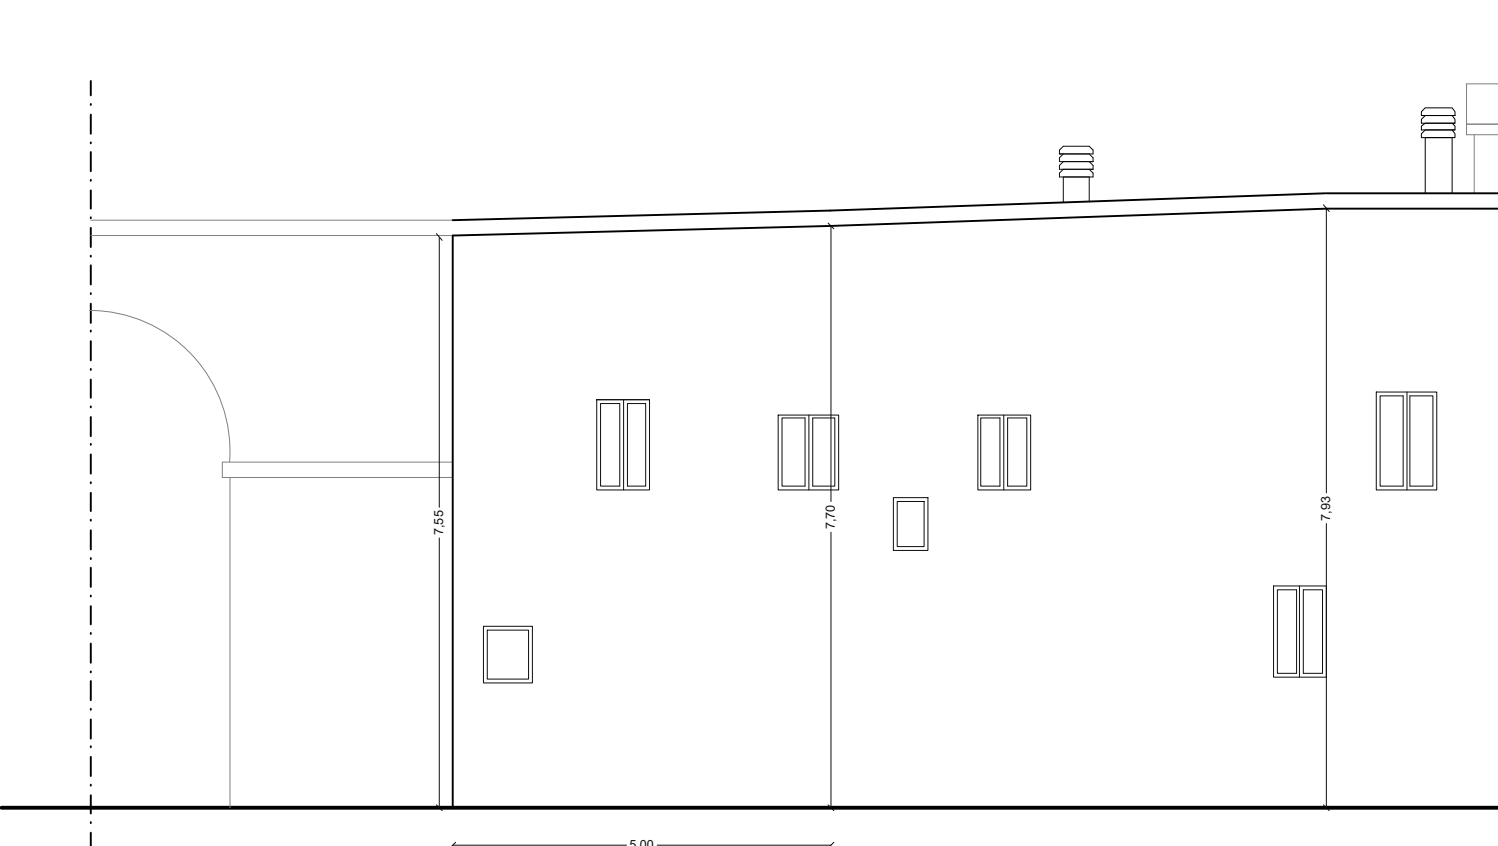


PROSPETTO EST
(Via Circonvallazione)

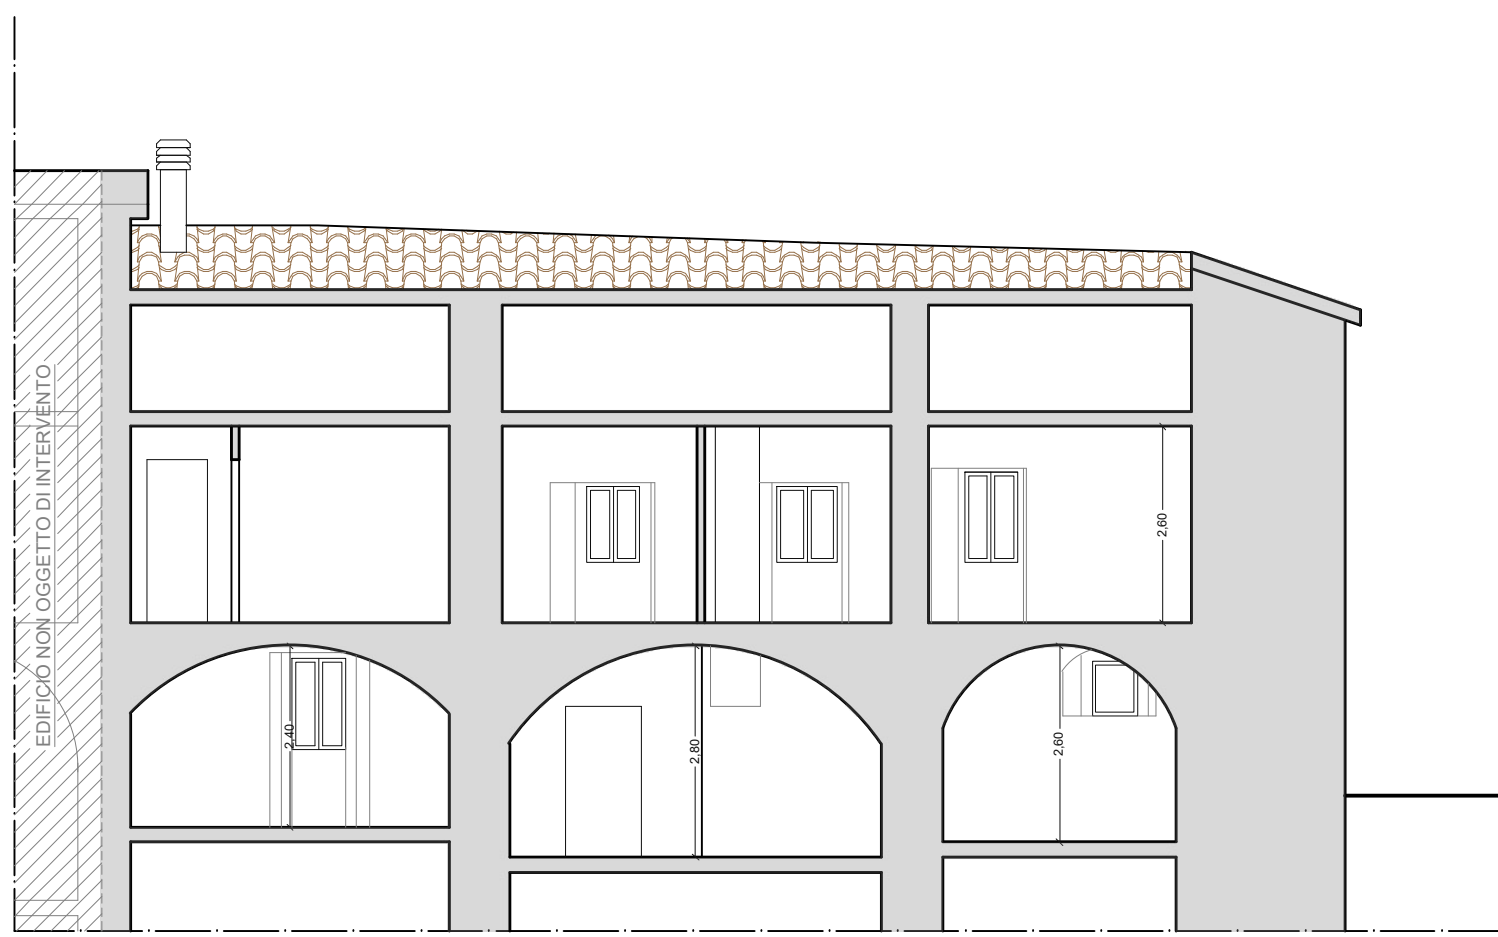

SEZIONE A - A

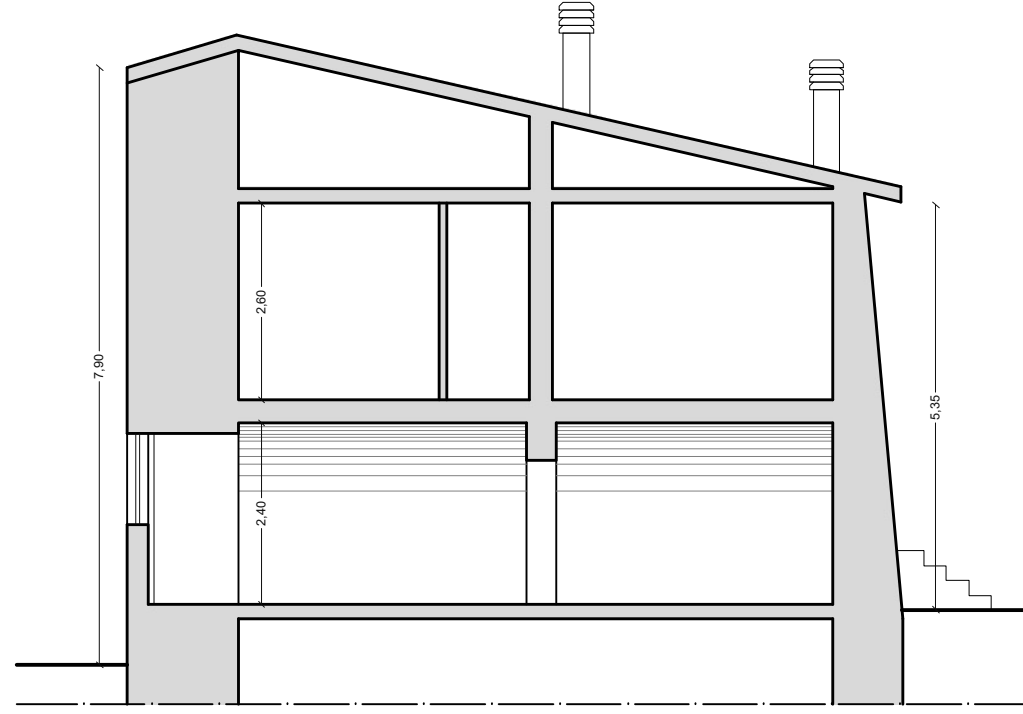

SEZIONE B - B

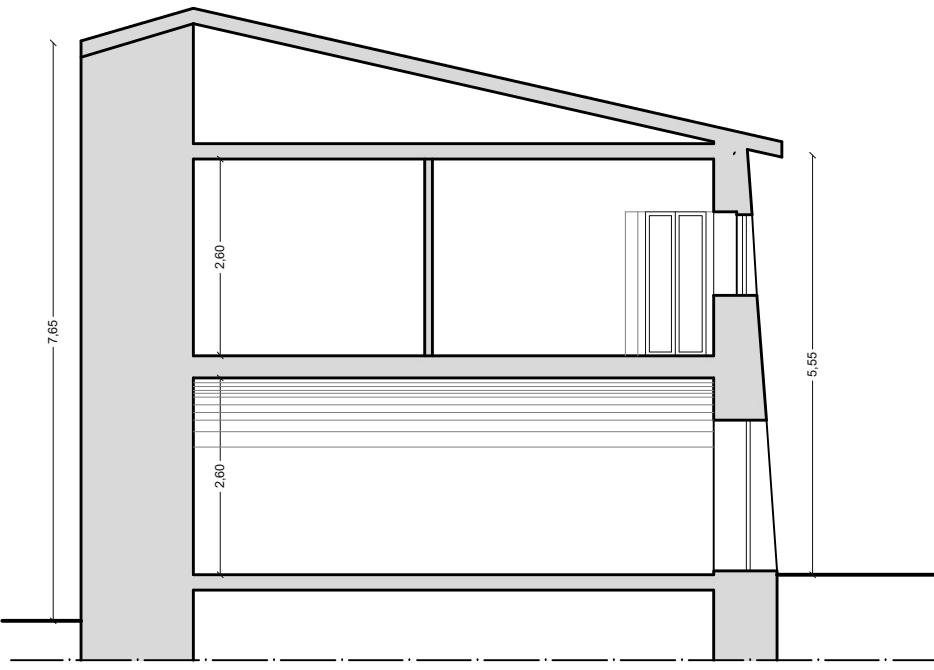

SEZIONE C - C