





Planimetria generale - Scala 1:200

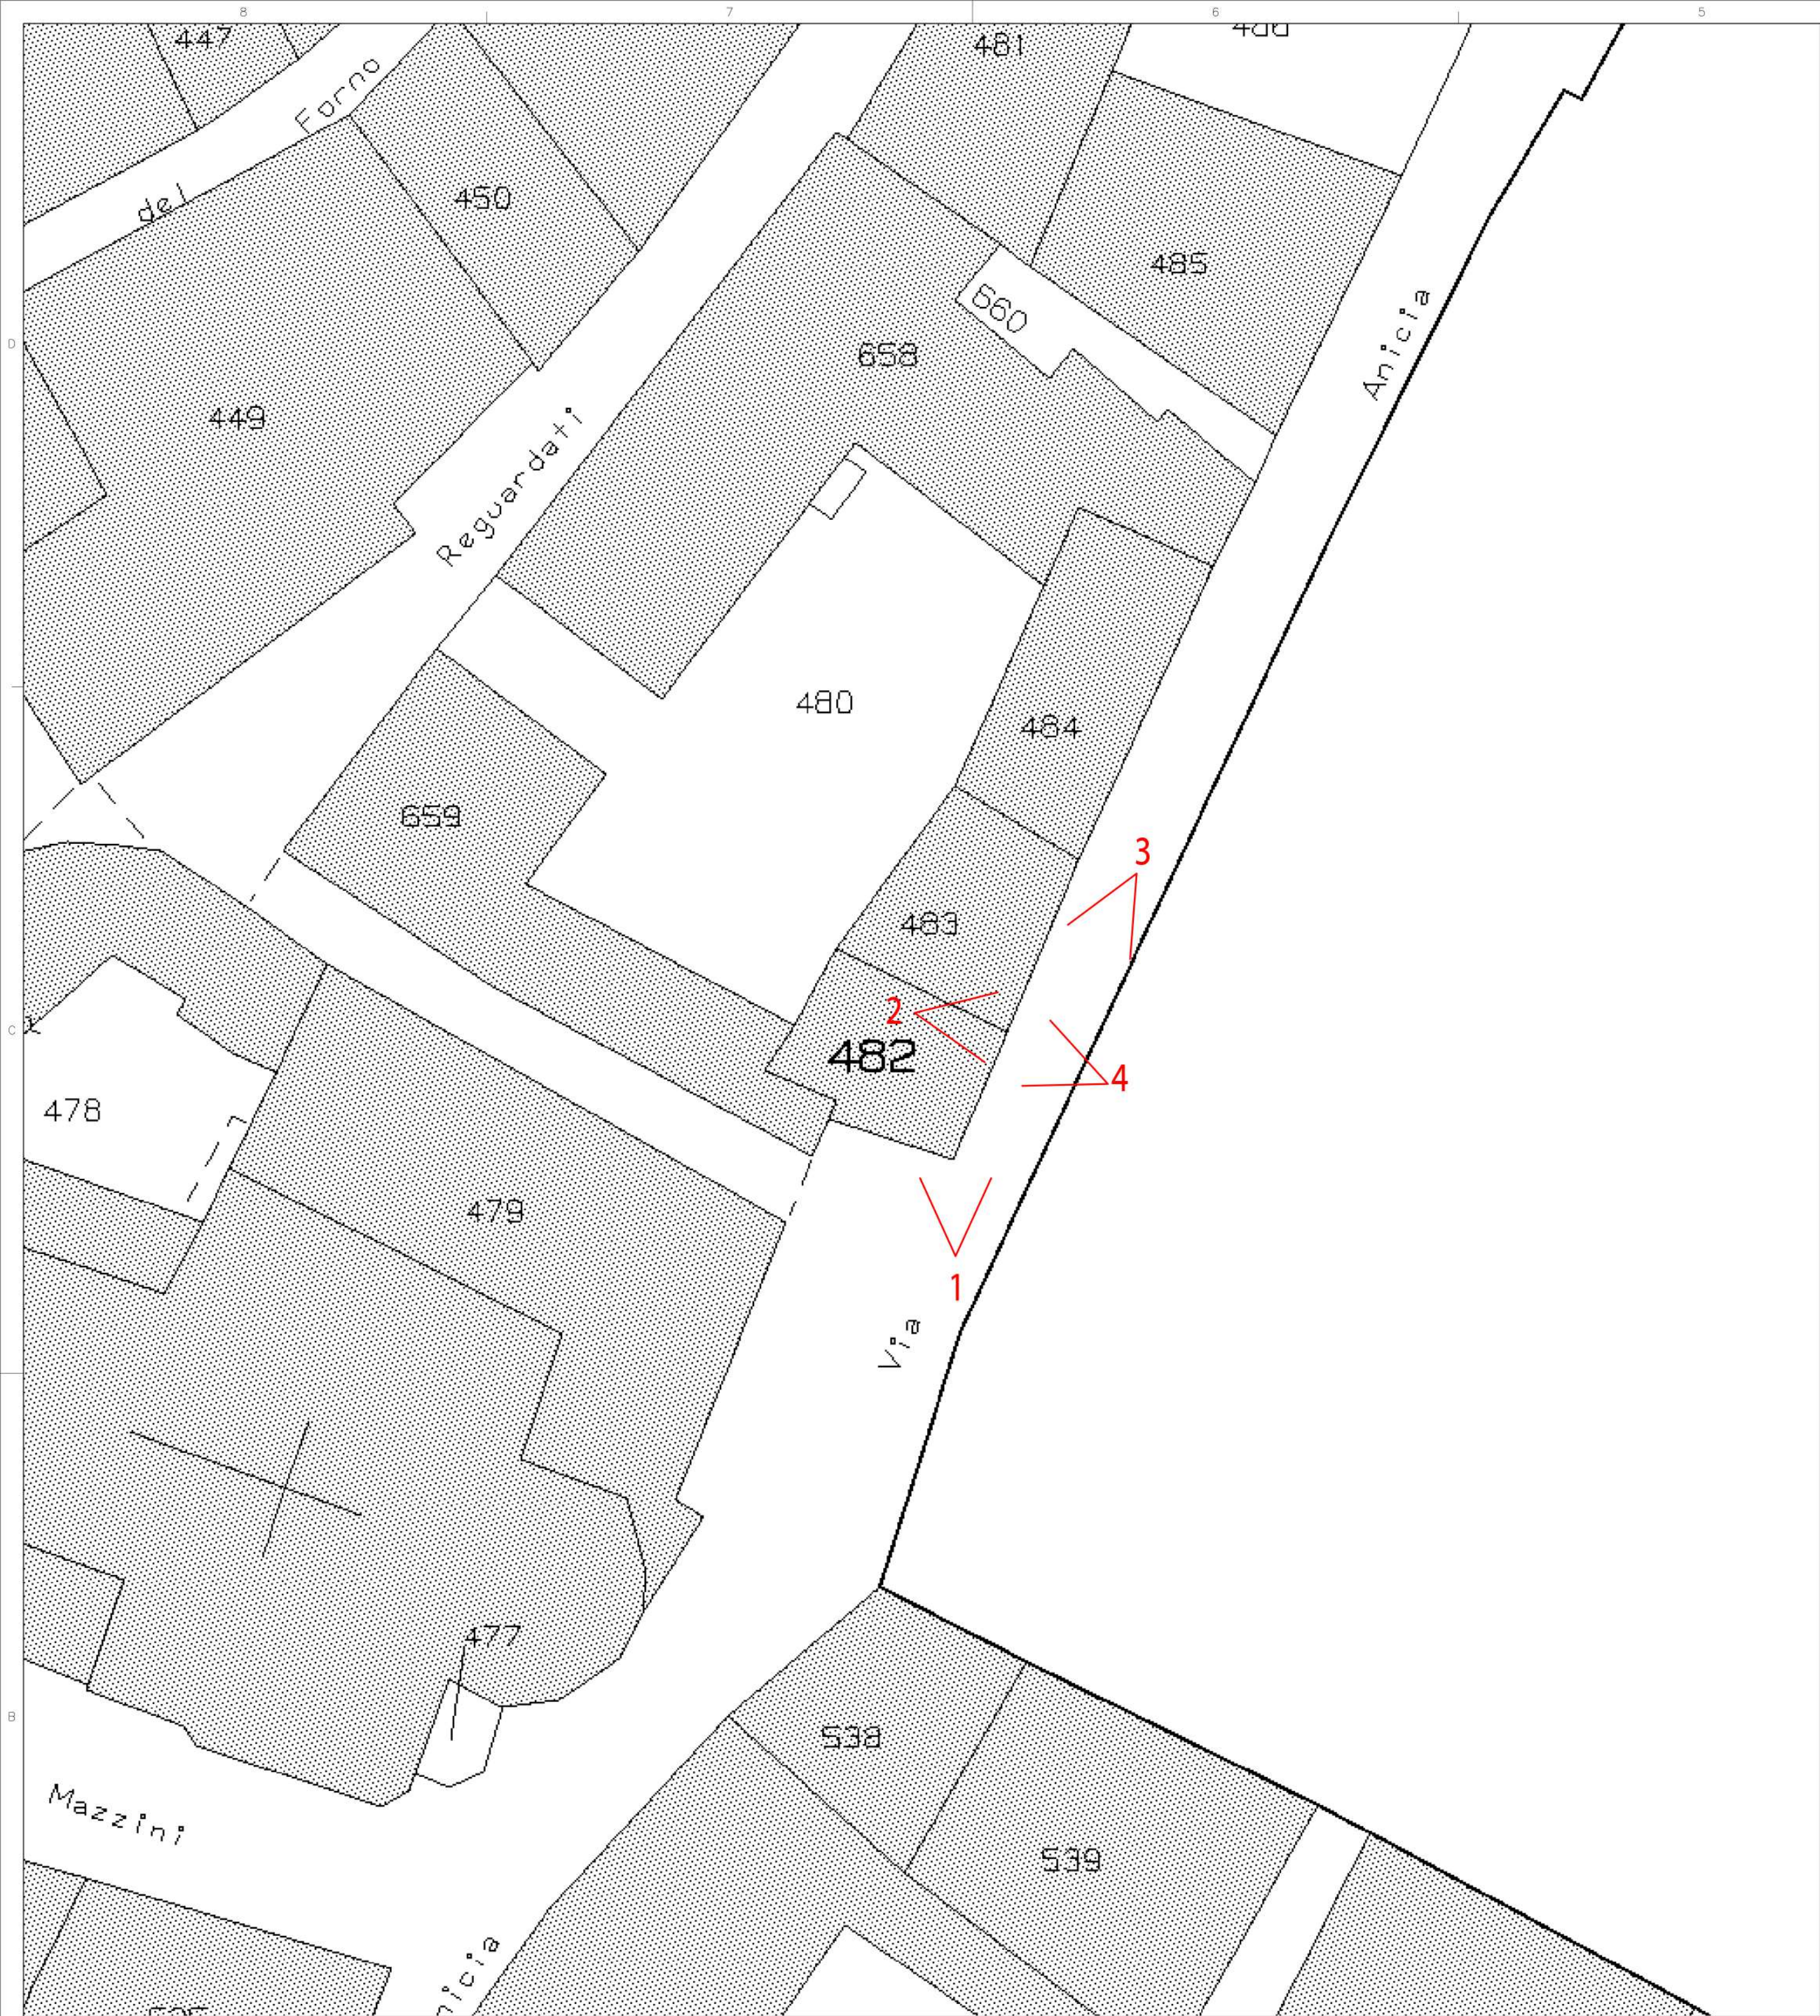


Stralcio Piano Regolatore PO - Tessuto del Centro Storico (Cs) - Foglio 120, part 482;

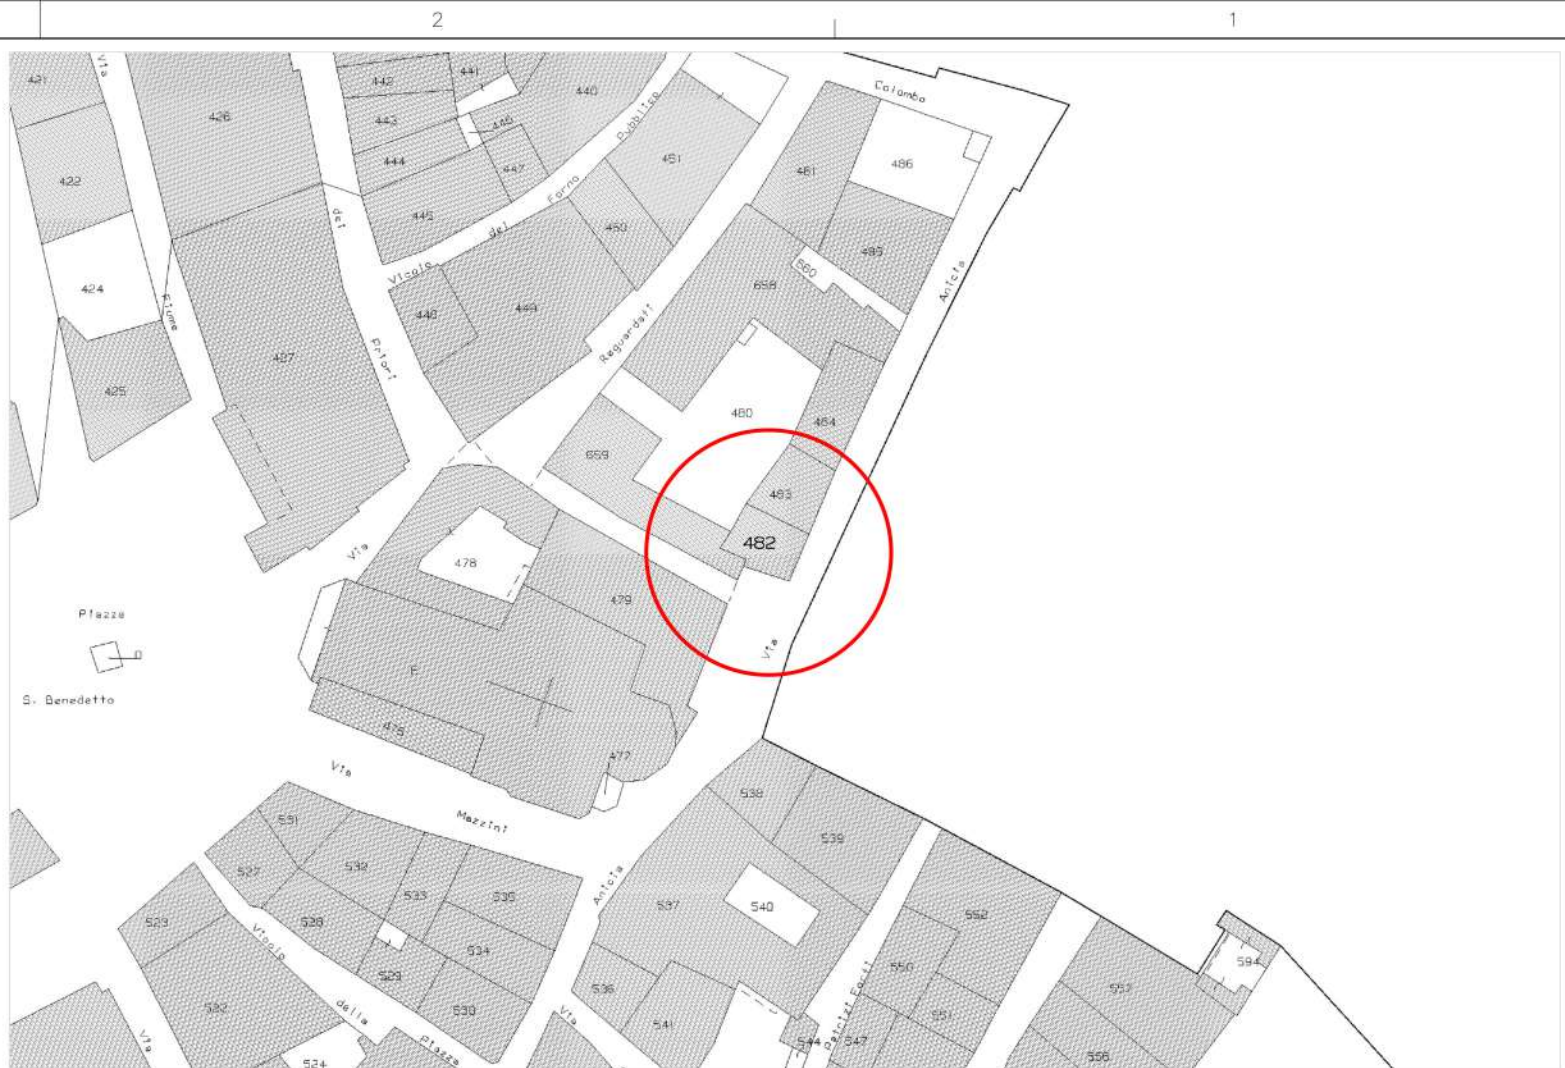


Stralcio Catastale Foglio 120; Part. 482;



Ortofoto - Foglio 120; Part. 482;

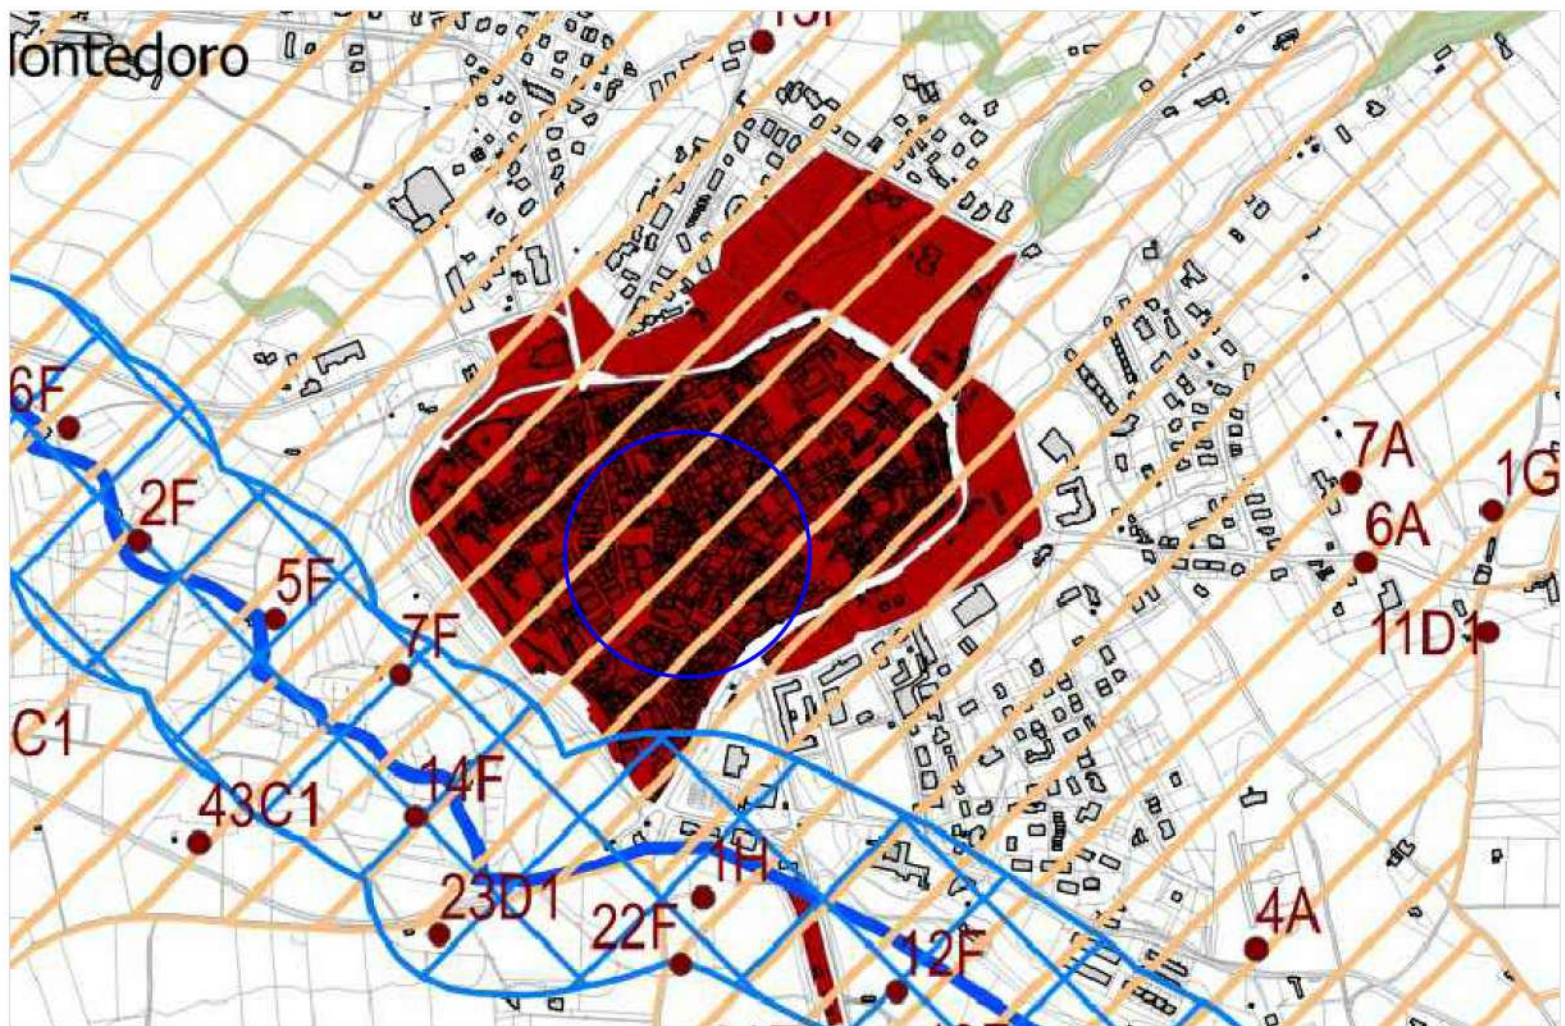

Carta dei vincoli

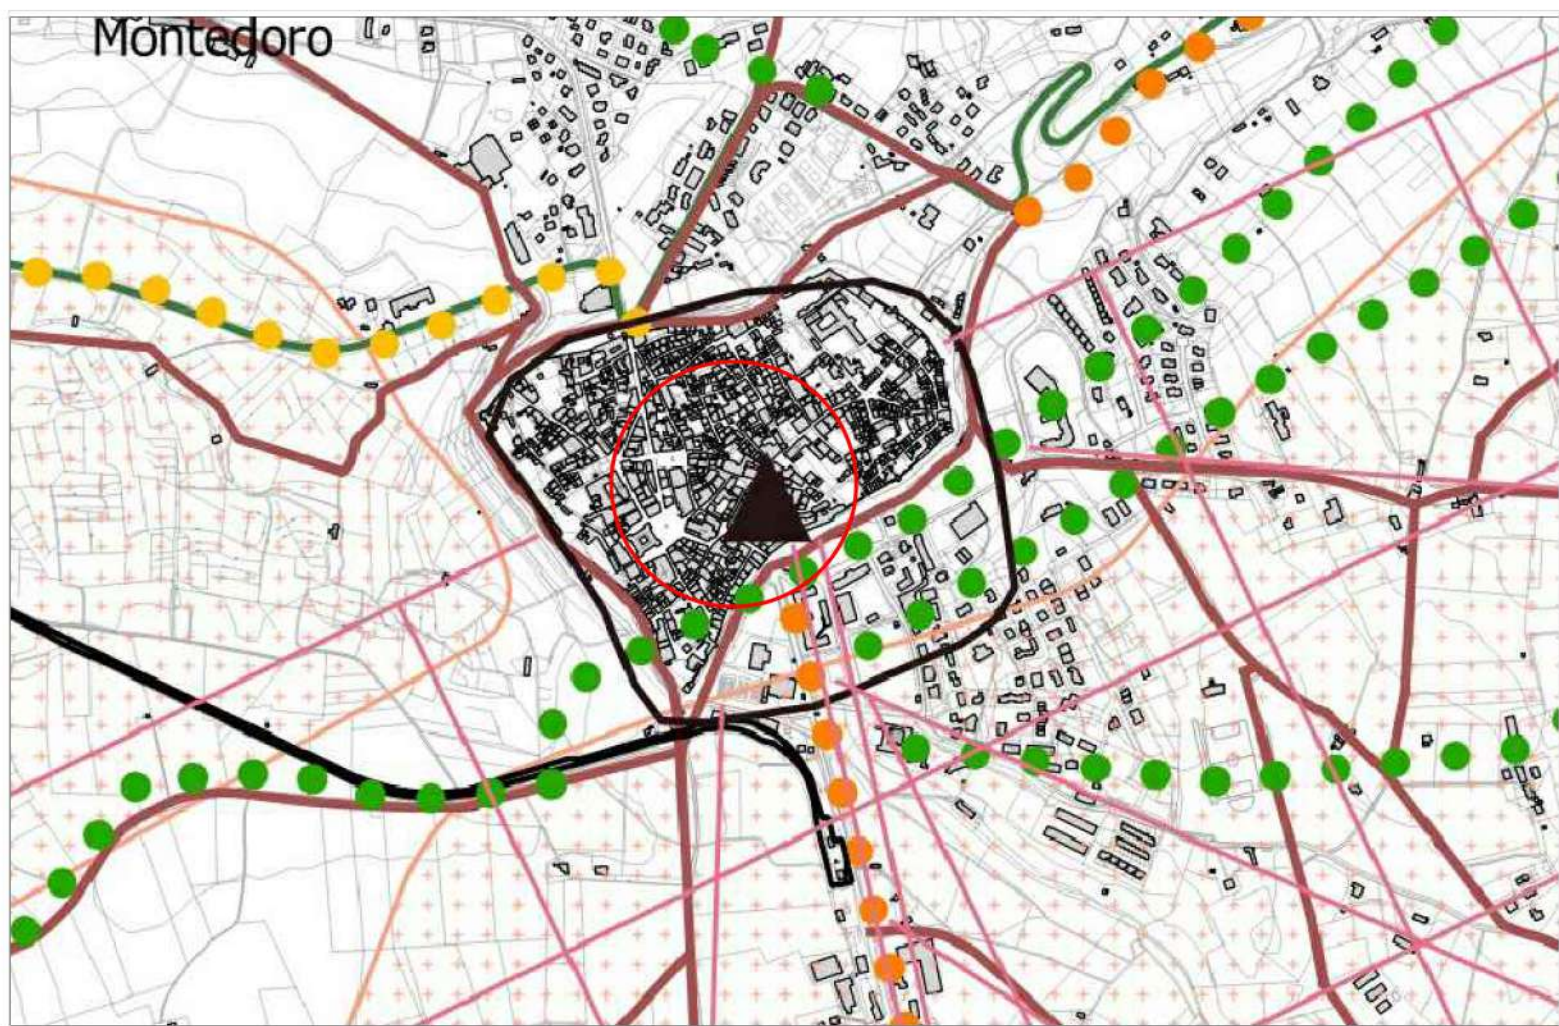

Carta dei vincoli - Aree tutela paesaggistica

0 1m 5m 10m 15m	
1:200	
proprietario/committente	
Ansuini Fabrizio (delegato)	
riferimenti catastali	
foglio 120; part. 482; sub 6;	
OPERE DI RISTRUTTURAZIONE EDILIZIA (art 7, comma 1, lett"D" della LR 01/2015) MODIFICA DI UNA FINESTRA ESISTENTE AL FINE DI PERMETTERE L'ACCESSO DIRETTO AL BAGNO DISABILI A SERVIZIO DELL'ATTIVITA' COMMERCIALE	
PROGETTISTI	
WEAD studio workshop for engineering, architecture & design Ing. Luigi Trincia - Arch. Valentina Di Bernardini Viale della Stazione 15 - 06046 Norcia (PG) - tel + 39 0743817098 - weadstudio@gmail.com	
COORDINAMENTO PROGETTISTA ARCHITETTONICO E STRUTTURALE DIREZIONE DEI LAVORI Ing. Luigi Trincia	
COORDINATORE DELLA SICUREZZA	
GEOLOGO	
COLLAUDATORE	
data emissione	disegnato
---/---/----	-----
livello	
PROGETTO ESECUTIVO	
oggetto	
INQUADRAMENTO GENERALE	
stato	scala
PROGETTO	VARIE
nome tavola	
SF_02	



Foto 1



Foto 2



Foto 3



Foto 4