

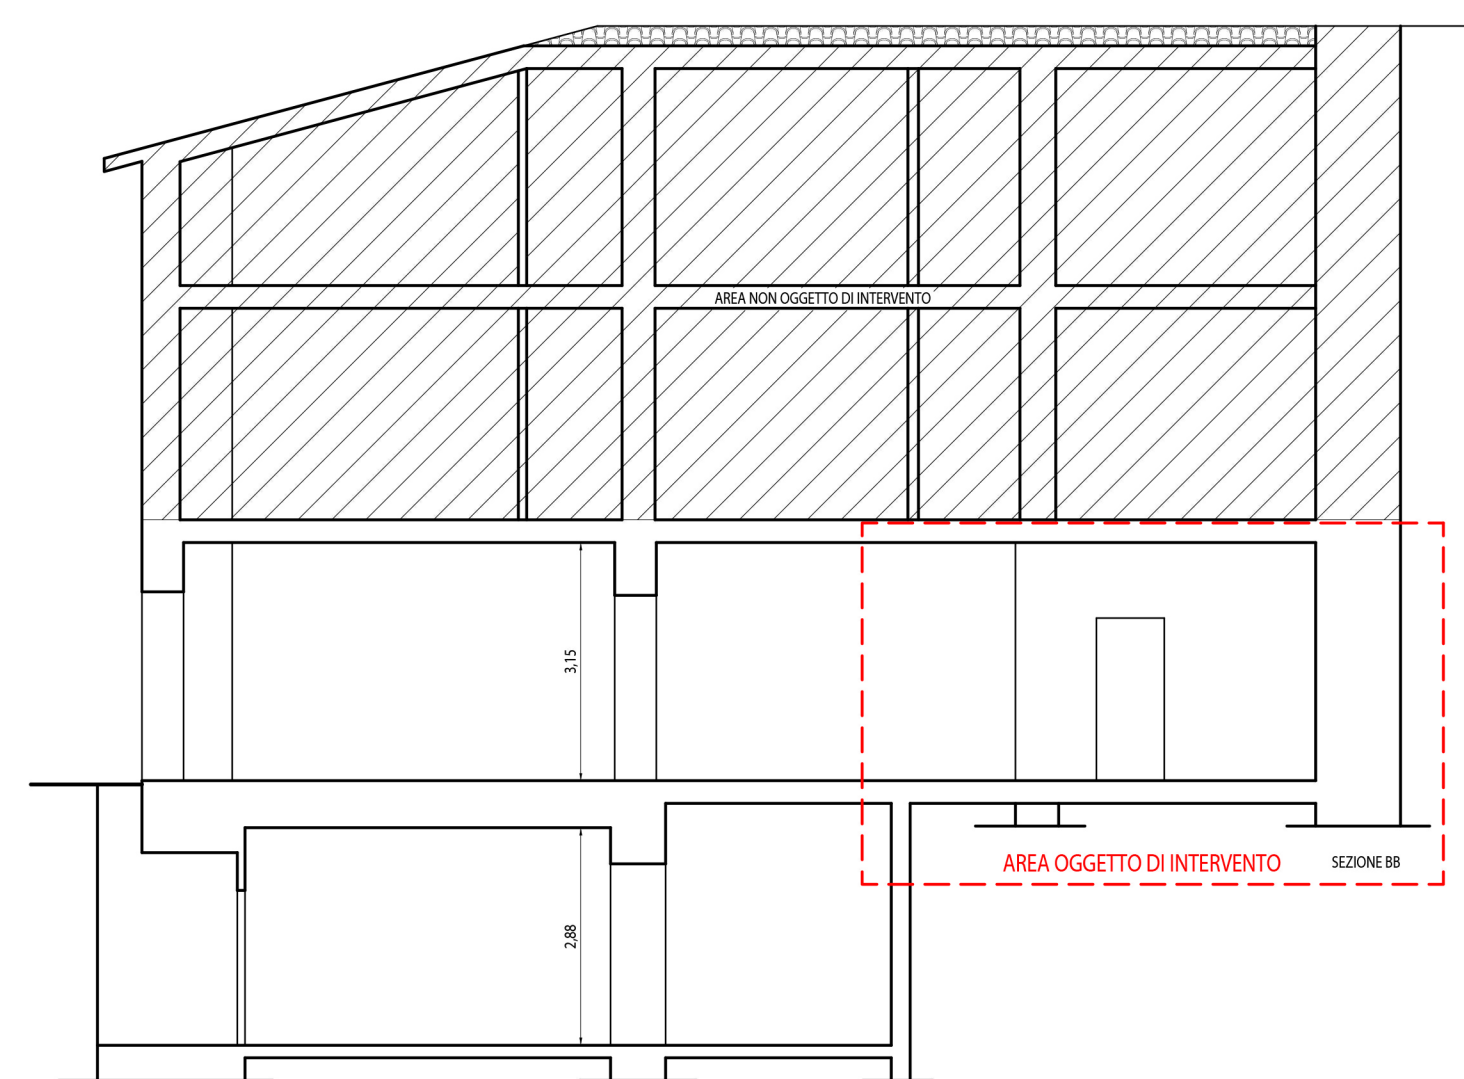
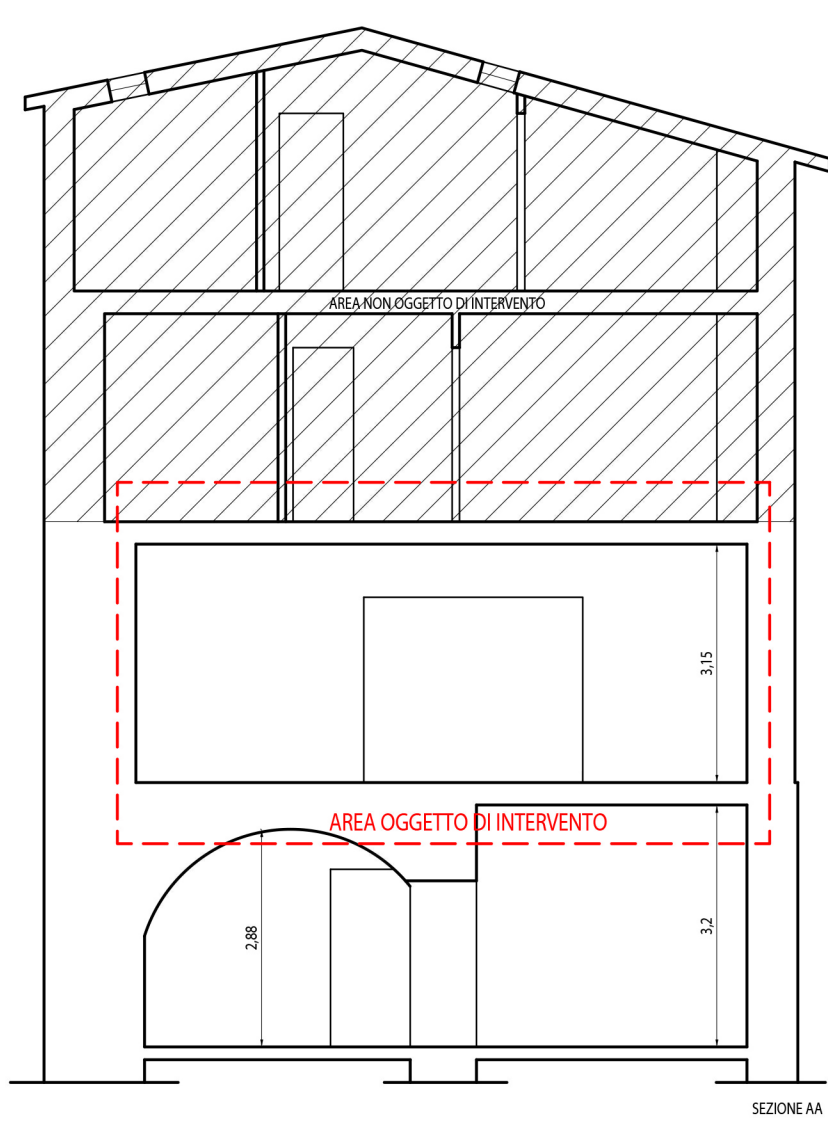
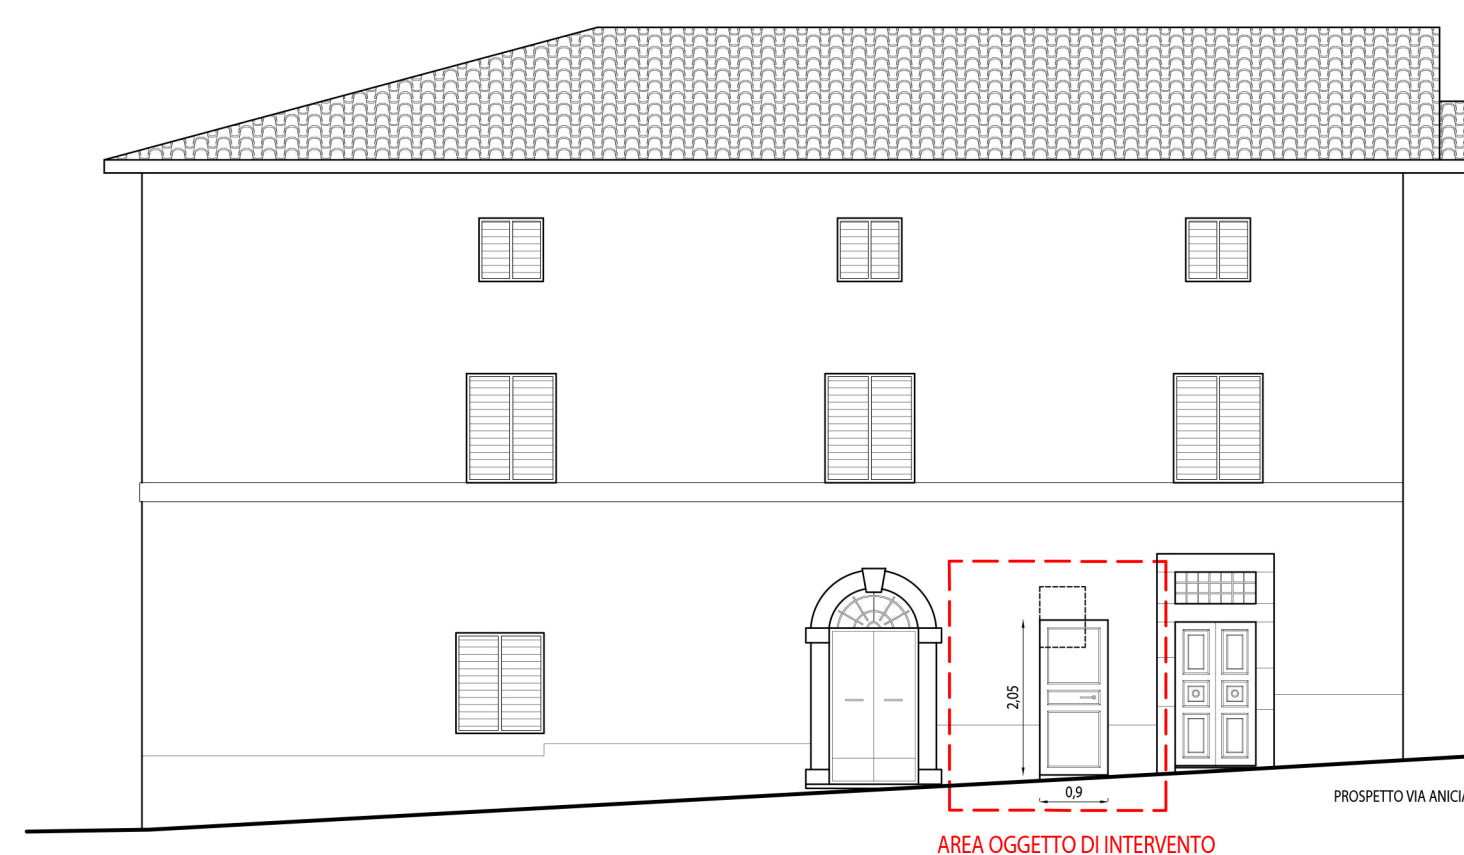
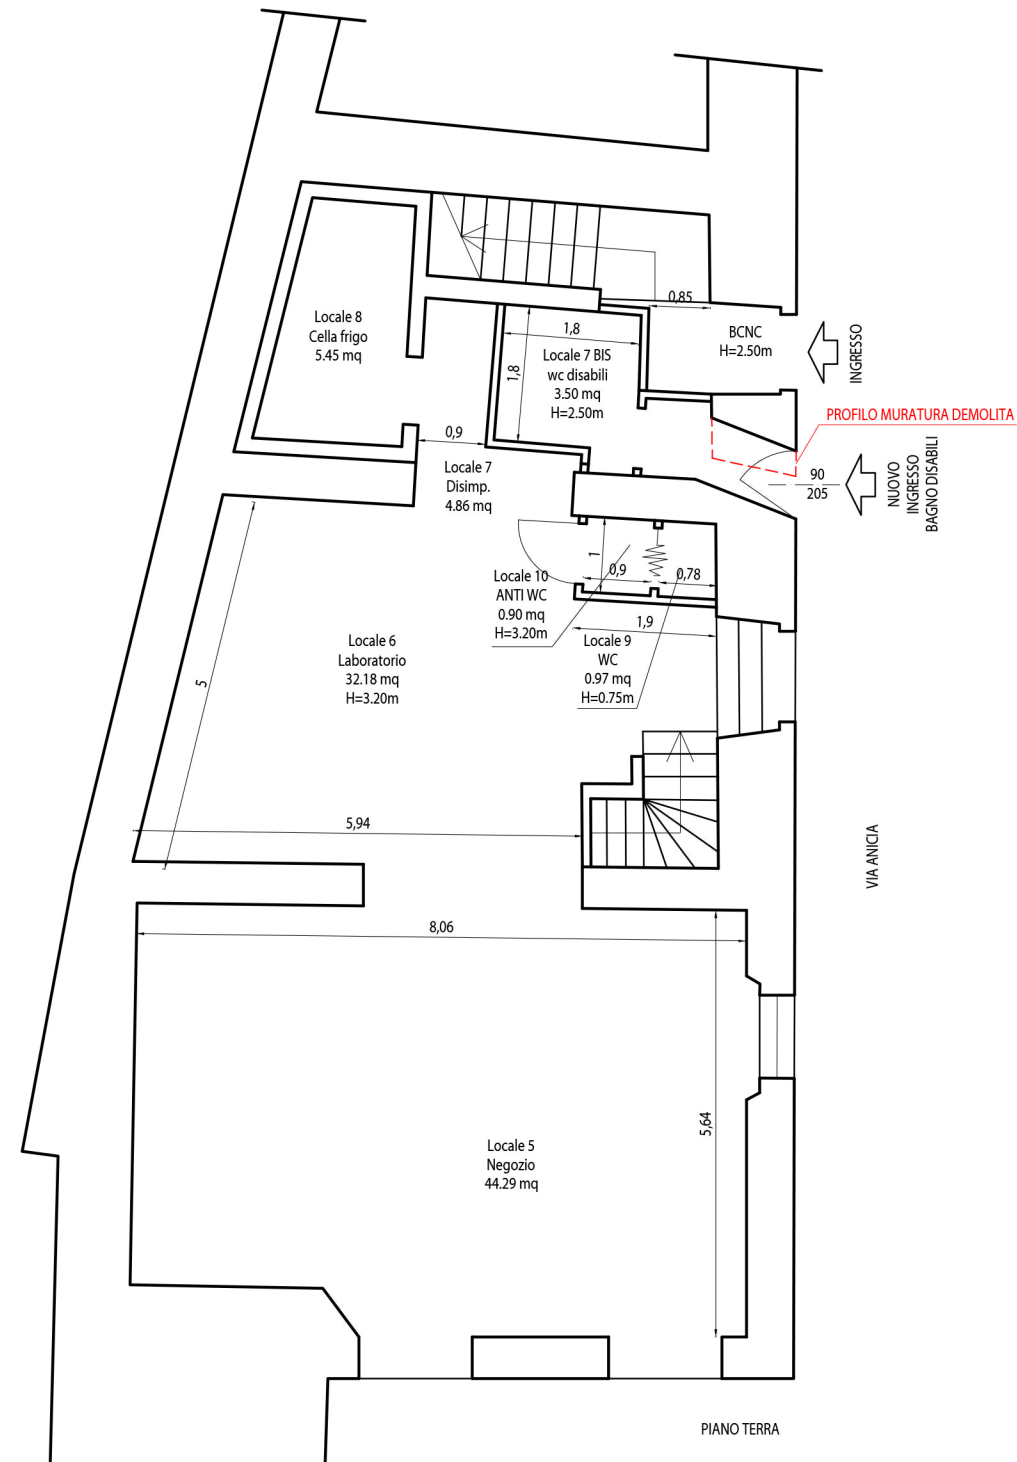
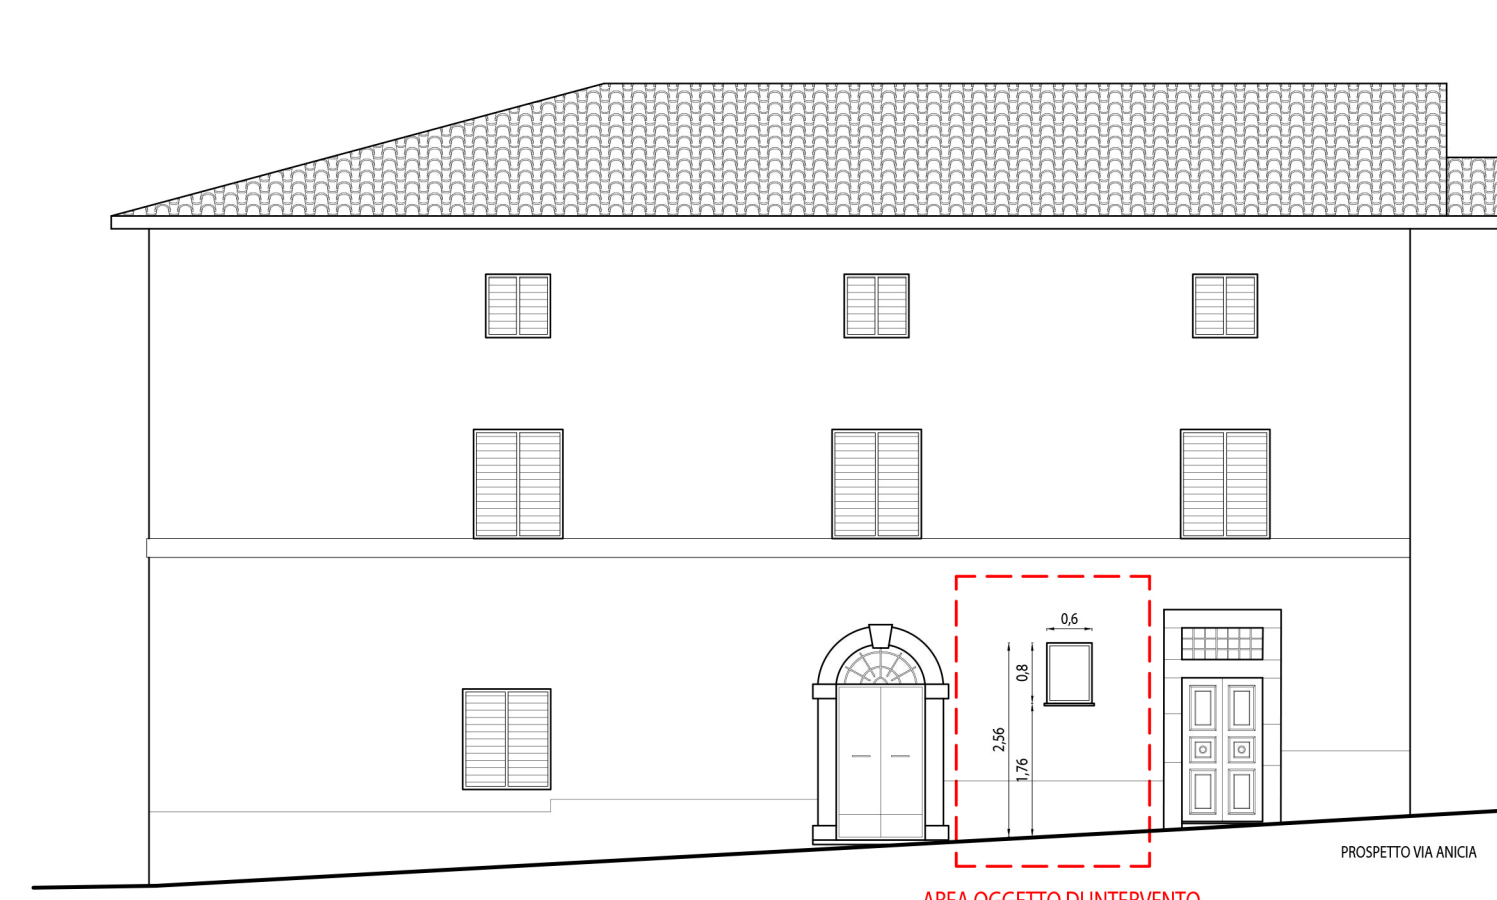
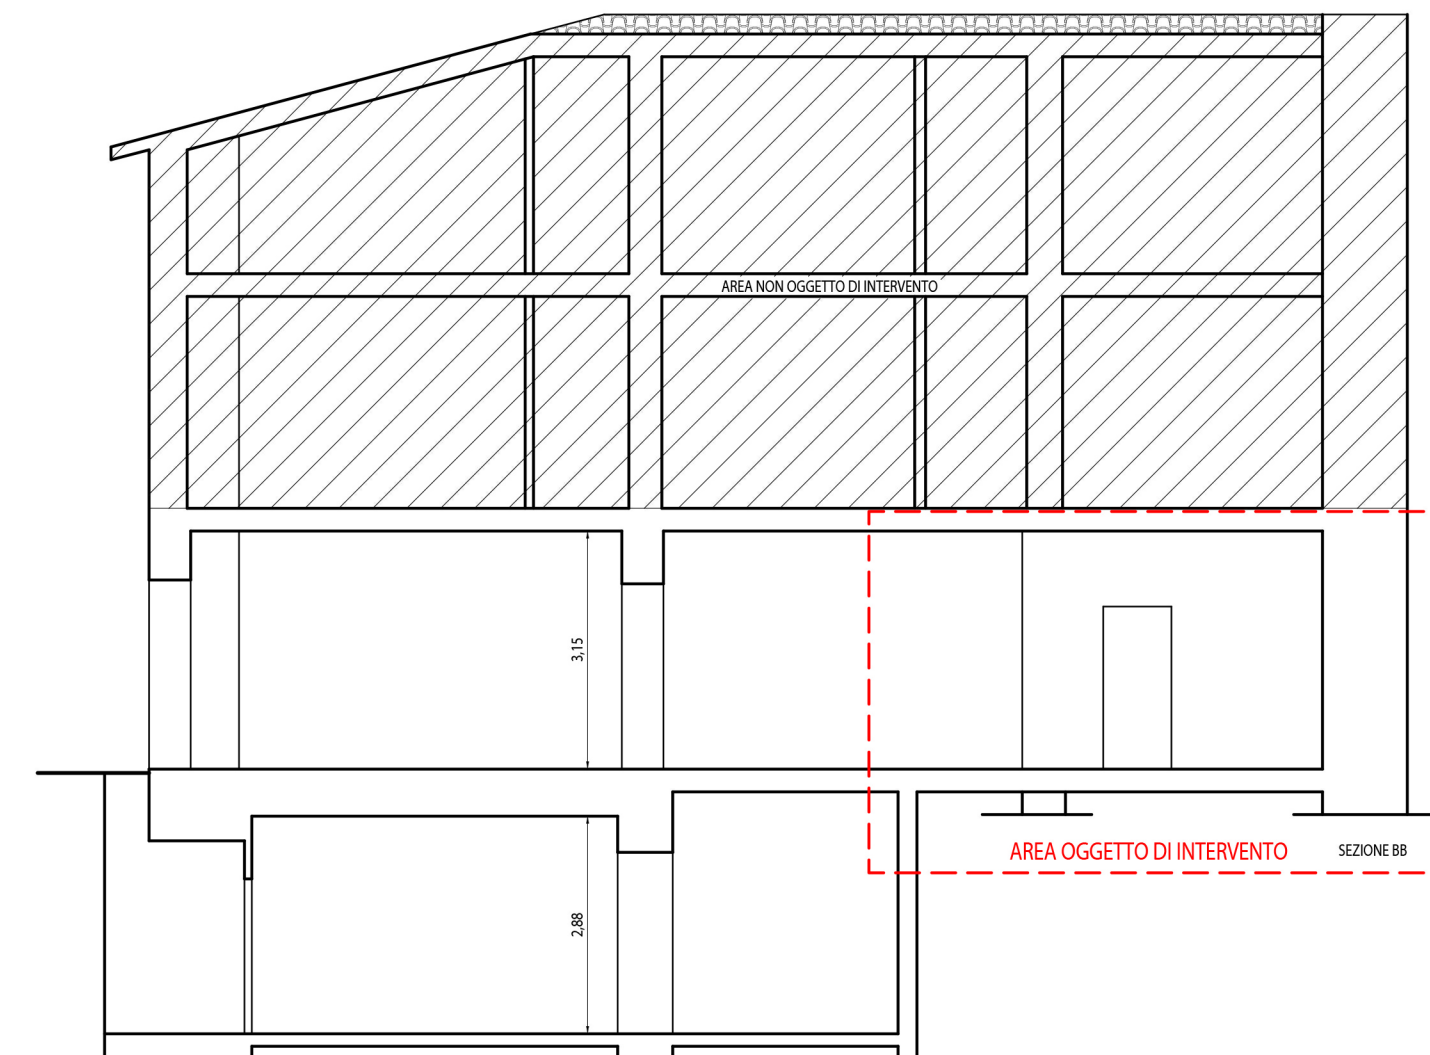
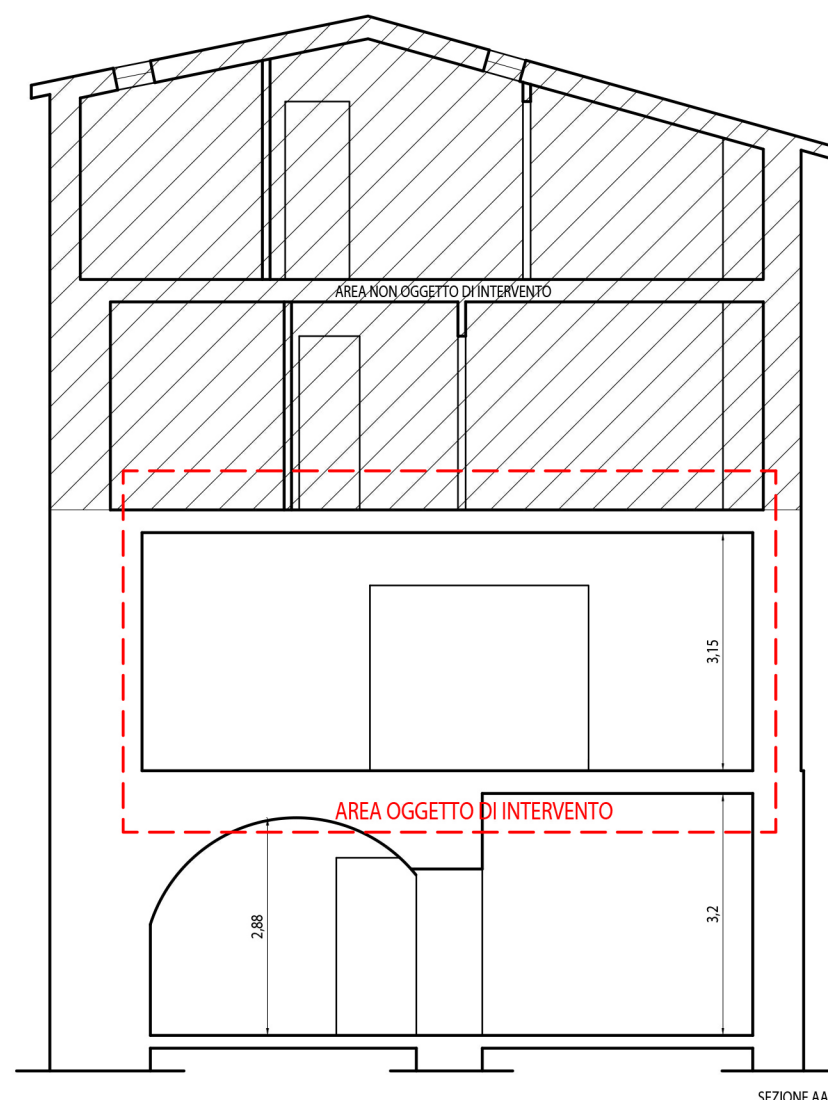


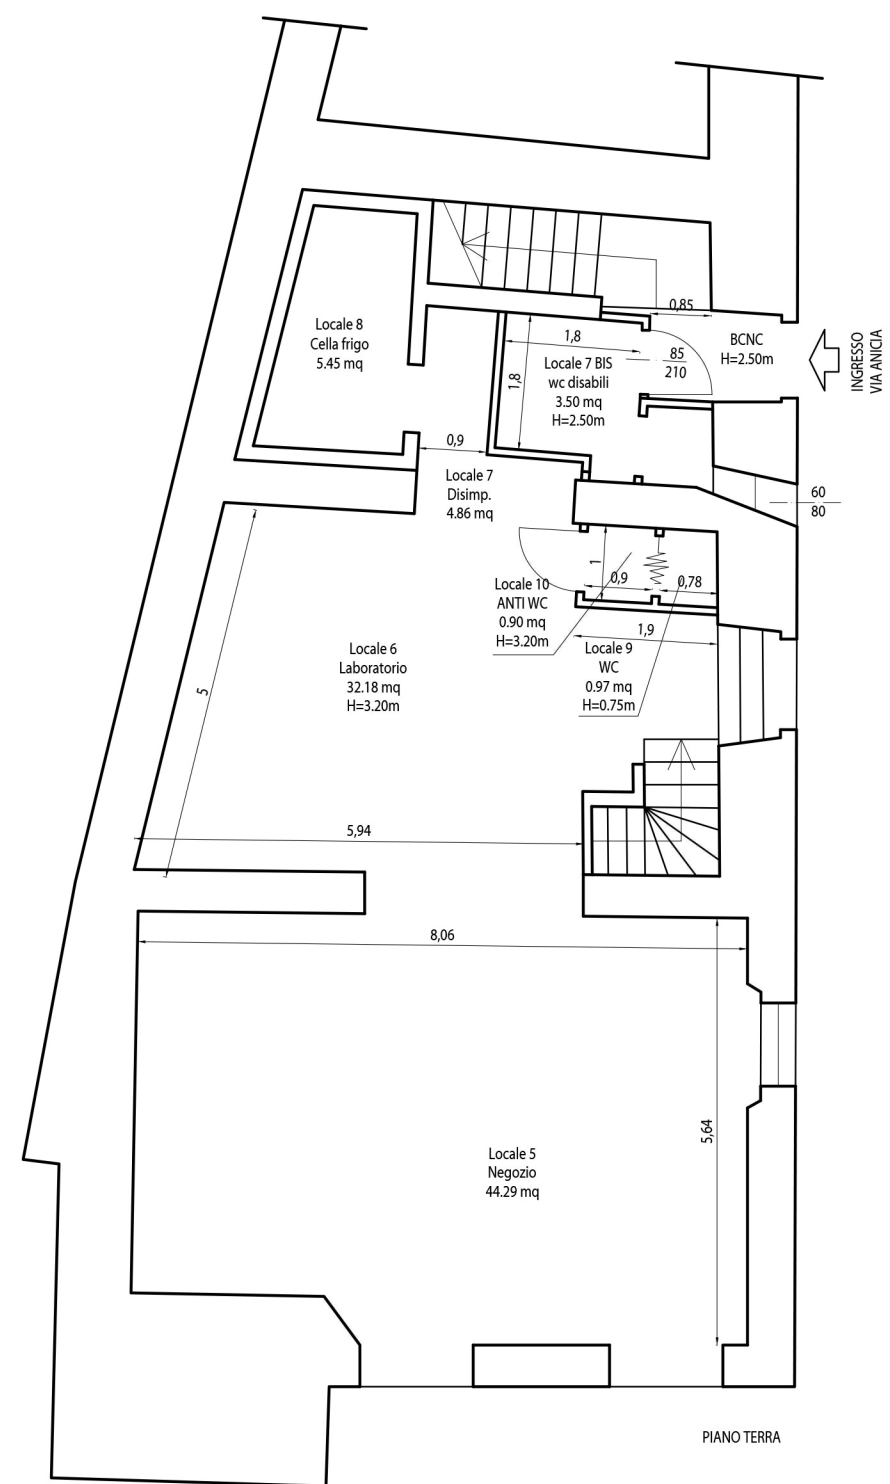

STATO DI FATTO

STATO DI PROGETTO

PARTICOLARE N°01 - SCALA 1:25

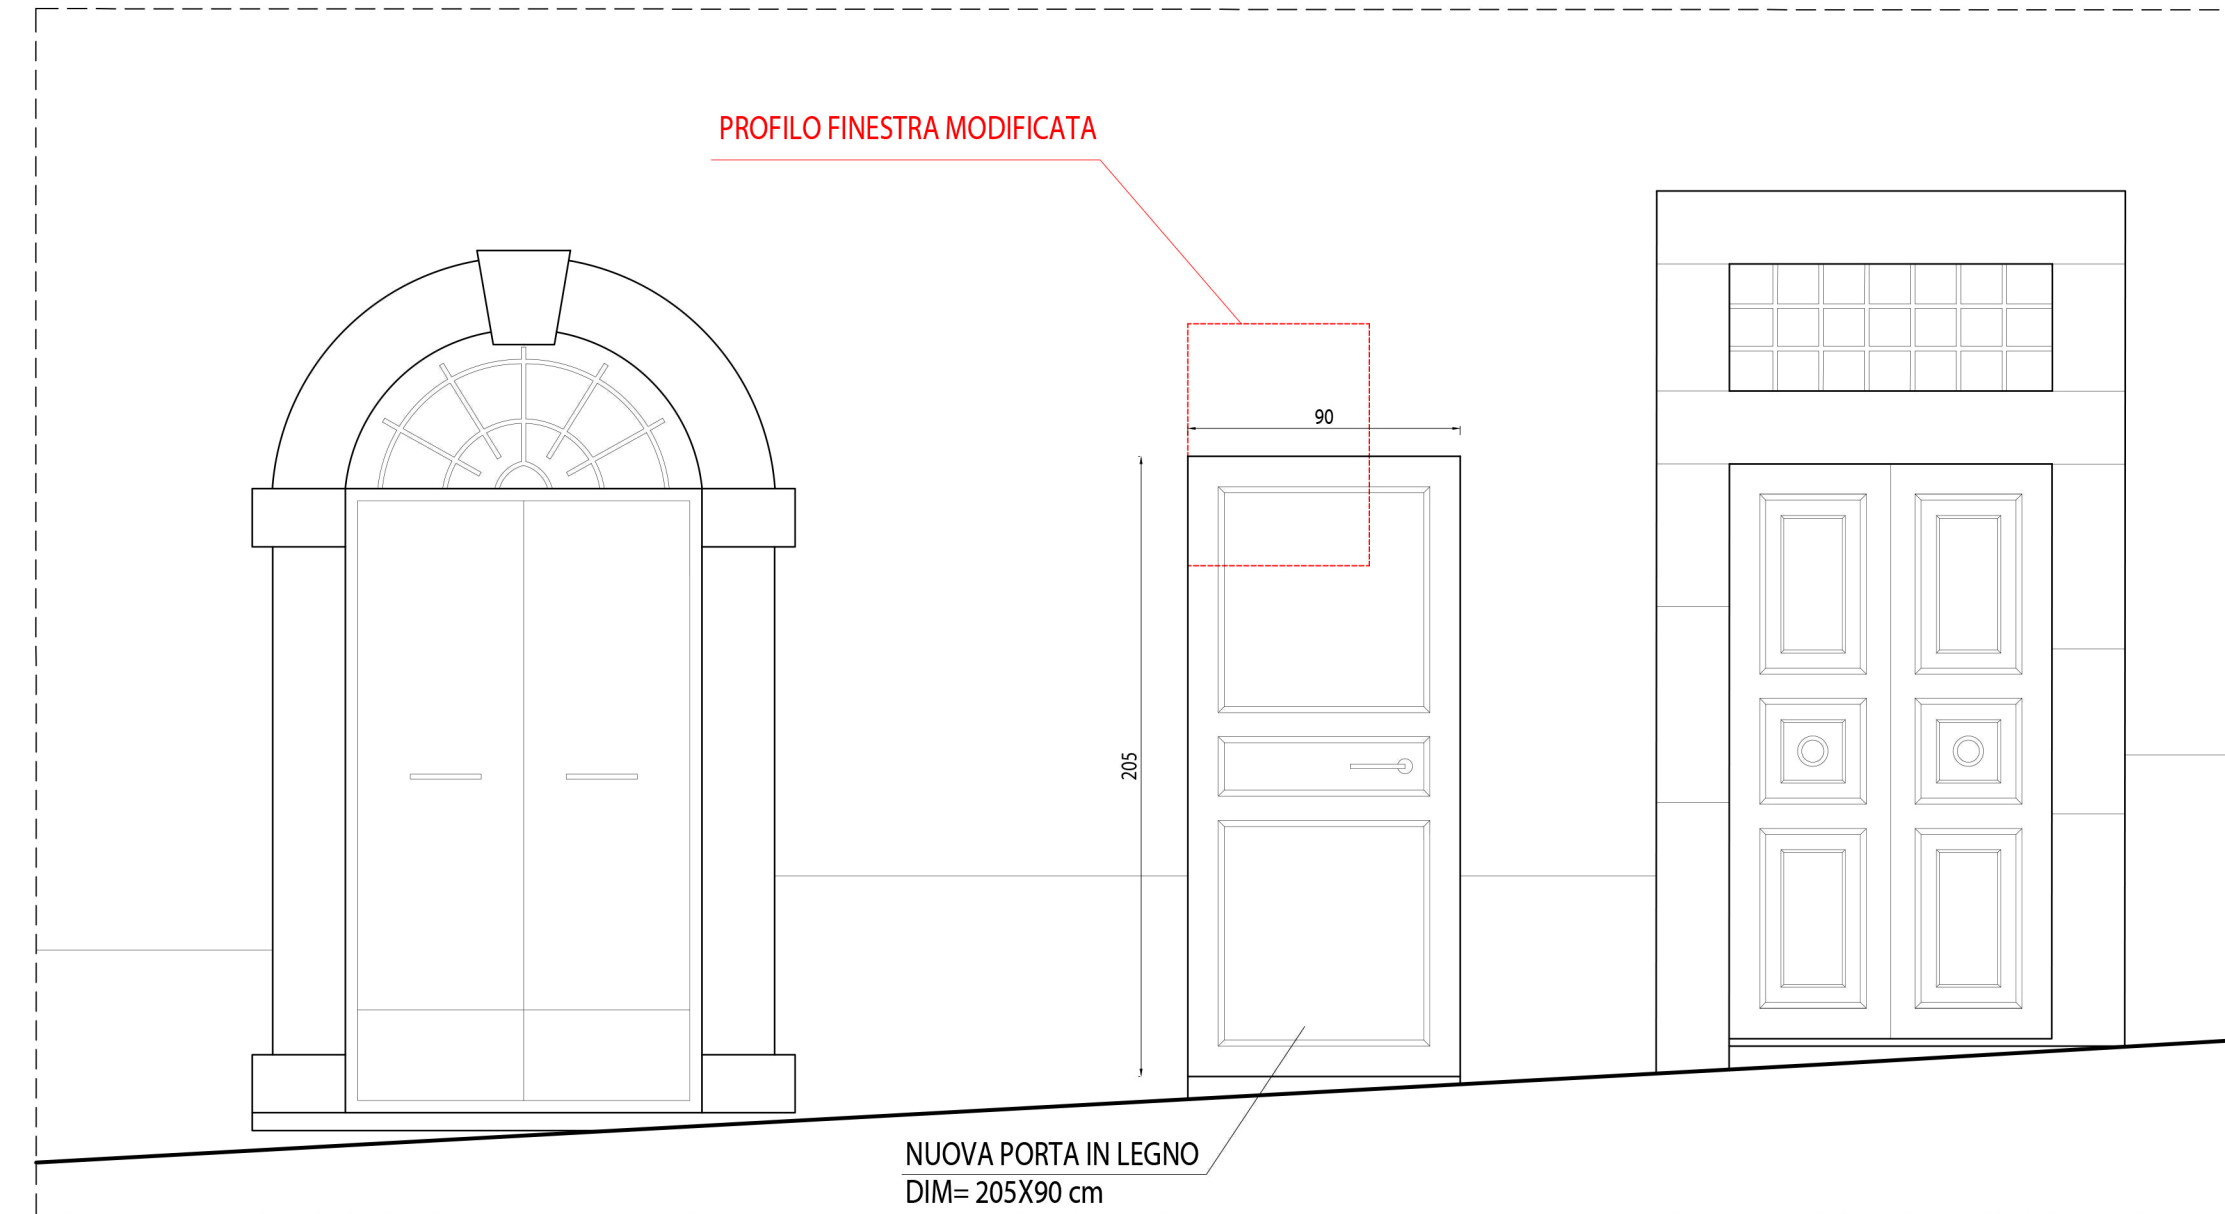

0 1m 5m 10m 15m

1:200

proprietario/committente

Ansuini Fabrizio (delegato)

riferimenti catastali

foglio 120; part. 482; sub 6;

OPERE DI RISTRUTTURAZIONE EDILIZIA
(art 7, comma 1, lett "D" della LR 01/2015)
MODIFICA DI UNA FINESTRA ESISTENTE AL FINE DI PERMETTERE
L'ACCESSO DIRETTO AL BAGNO DISABILI A SERVIZIO
DELL'ATTIVITA' COMMERCIALE

PROGETTISTI

WEADstudio
workshop for engineering, architecture & design
Ing. Luigi Trincia - Arch. Valentina Di Bernardini
Viale della Stazione 15 - 06046 Norcia (PG) - tel + 39 0743817098 - weadstudio@gmail.com

COORDINAMENTO
PROGETTISTA ARCHITETTONICO E STRUTTURALE
DIREZIONE DEI LAVORI
Ing. Luigi Trincia

COORDINATORE DELLA SICUREZZA

GEOLOGO

COLLAUDATORE

data emissione

---/---/----

disegnato

livello

PROGETTO ESECUTIVO

oggetto

PIANTE, PROSPETTI E SEZIONI

stato

DI FATTO E DI PROGETTO

scala

VARIE

nome tavola

SP_01

