

COPIA
RICHIEDENTE



Comune di Norcia
PROVINCIA DI PERUGIA



Opera

**Tamponatura di una tettoia esistente non facente S.U.C.
e realizzazione di una piccola pertinenza**

SCIA ai sensi della L.R. 1/2015 art. 124 e Art. 21 del R.R. 2/2015

Ubicazione

Norcia (PG) – Viale XX Settembre n. 46

Proprietari -Richiedenti

**Terenzi Domenico
Nardi Roberta**


 VIA DEI PAGANI N. 1/A – 06046 NORCIA (PG) - TEL./ FAX 0743-817204 C.F./P.IVA N. 03607210543				
OGGETTO Stato di Fatto e Stato di Progetto				
Comune di Norcia				ELABORATO N.
RESPONSABILE DEL PROCEDIMENTO		COLLABORATORI		
REDAZIONE Data 22/07/2021	REVISIONE Data aggiornamento:	CONTROLLATO	FORMATO A3	A1



E=16600


1 Particella: 1374

Comune: NORCIA
Foglio: 92
Scala originale: 1:2000
Dimensione cornice: 534.000 x 378.000 metri
8-Mar-2018 9:32:1
Prot. n. T53450/2018

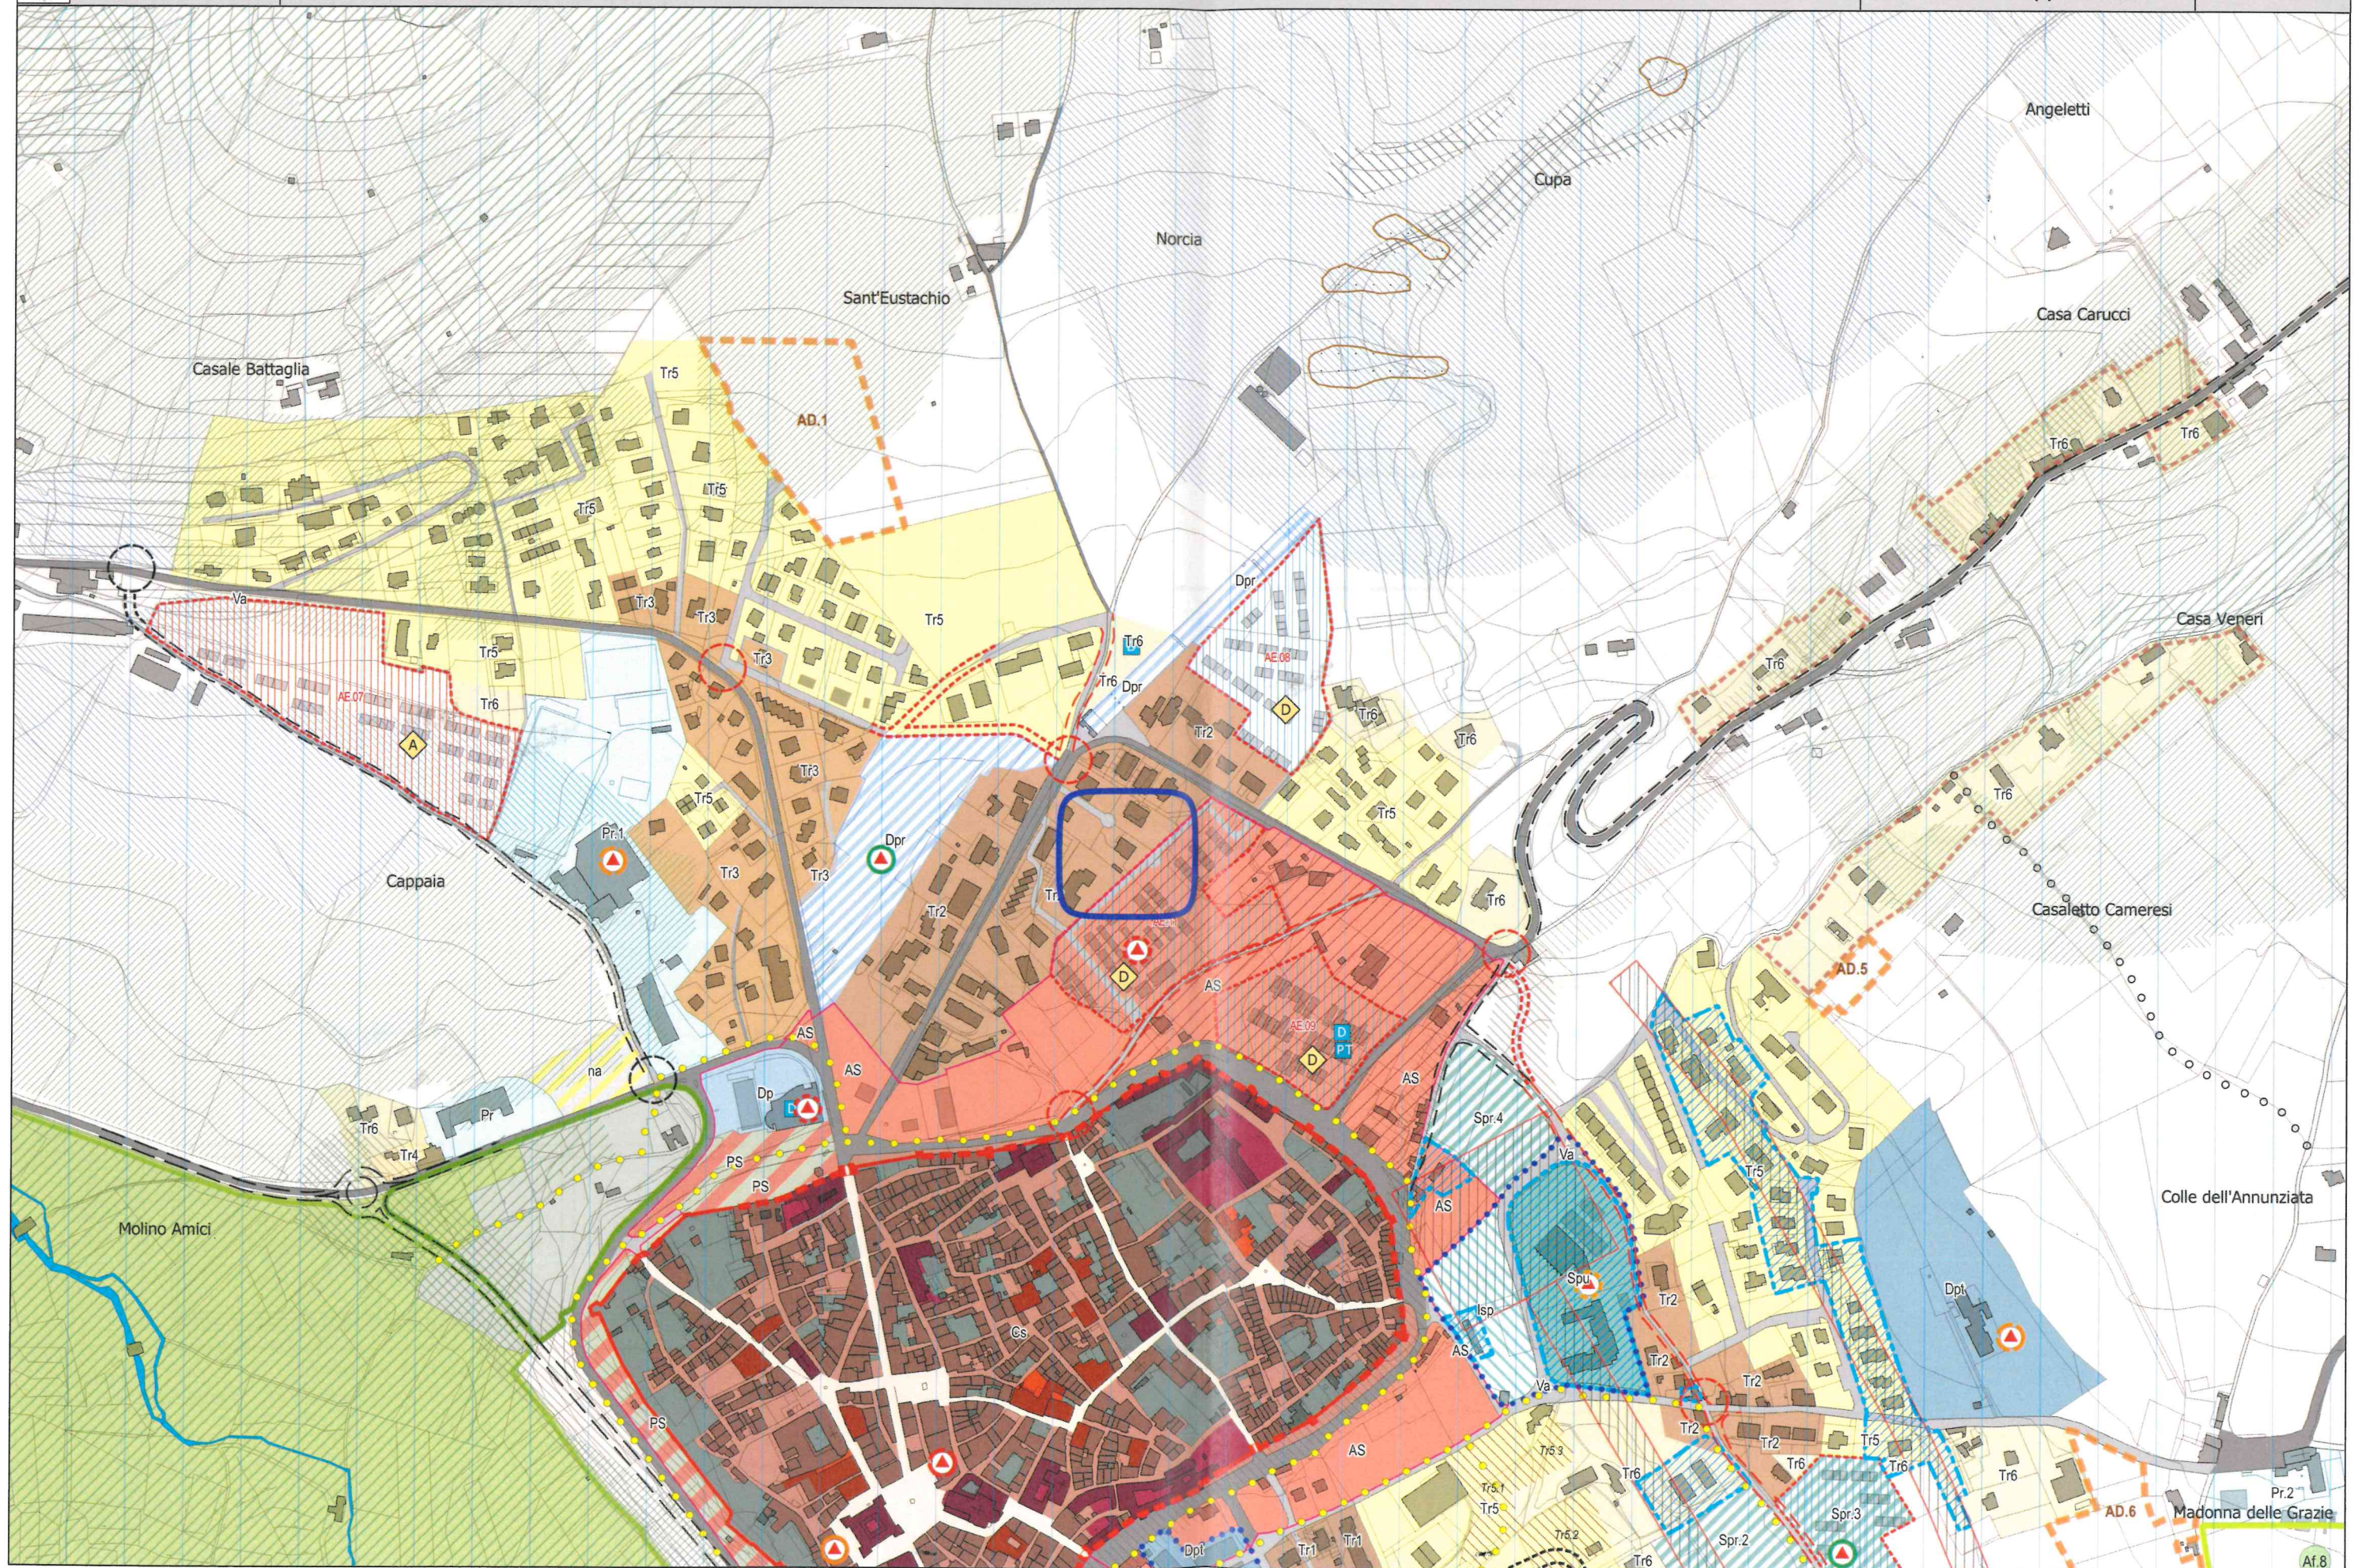


STATO di FATTO SCALA 1:100


COPERTURA

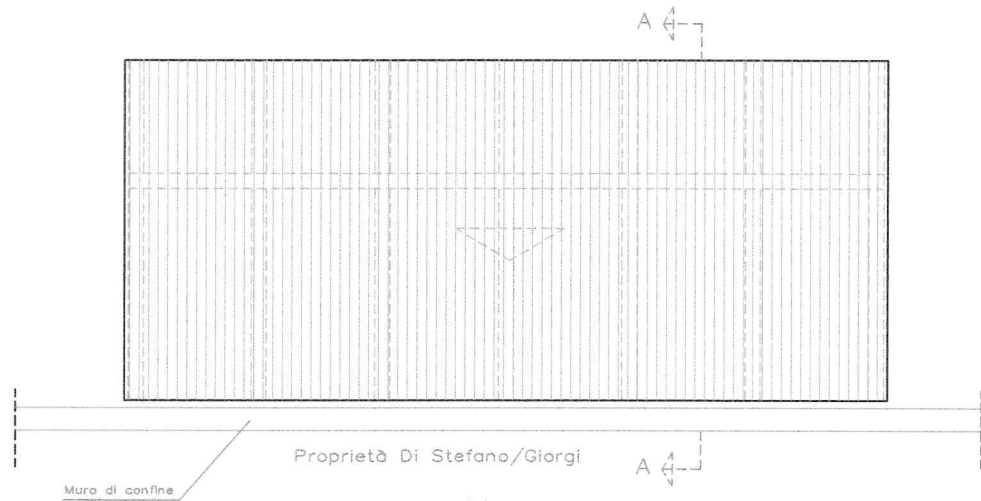


PROSPETTO FRONTALE

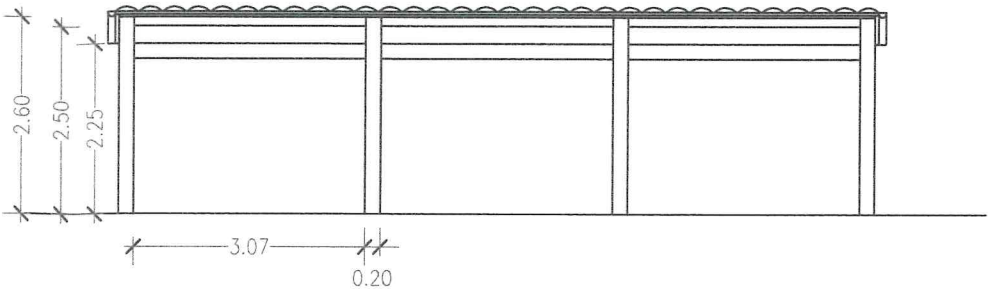


PROSPETTO RETRO

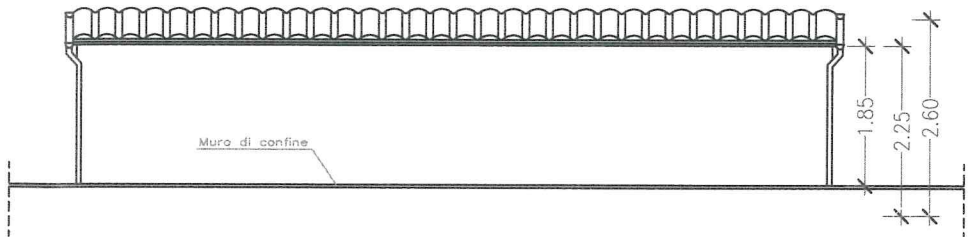


PIANTA

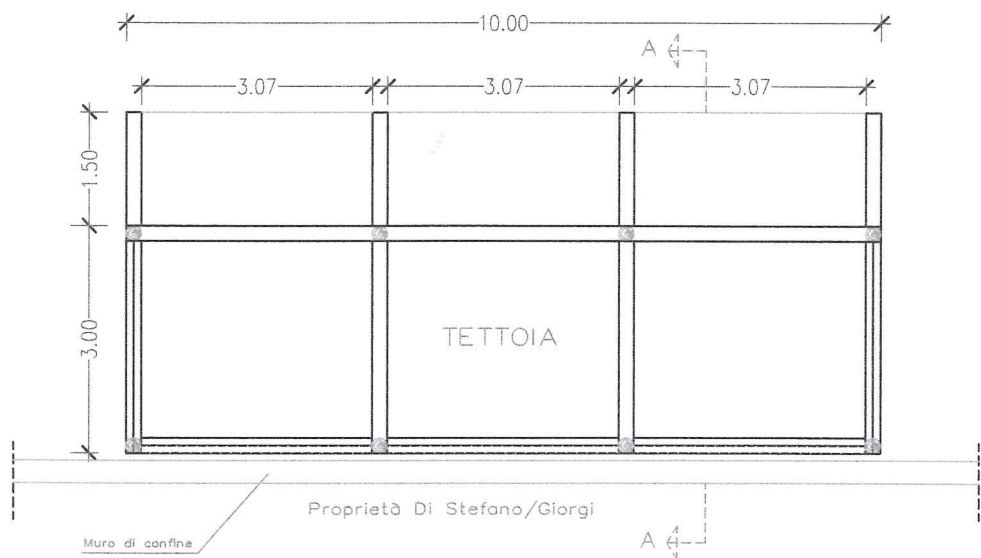


PROSPETTO LATERALE 1

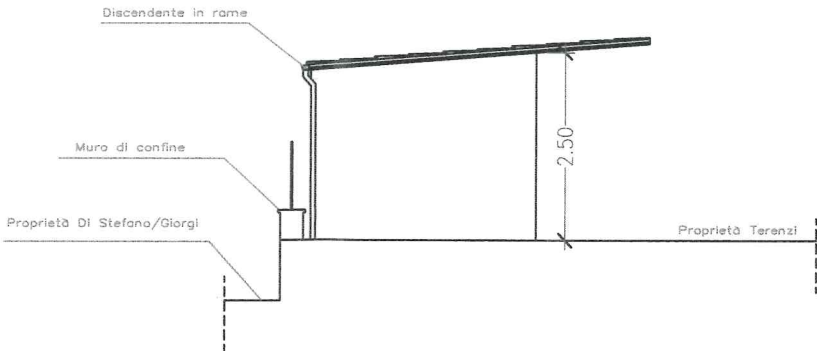

PROSPETTO LATERALE 2

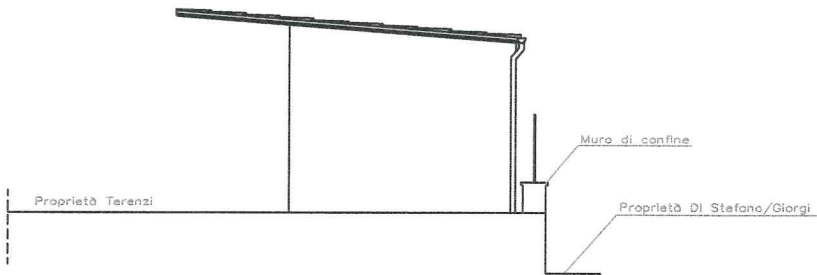


SEZIONE

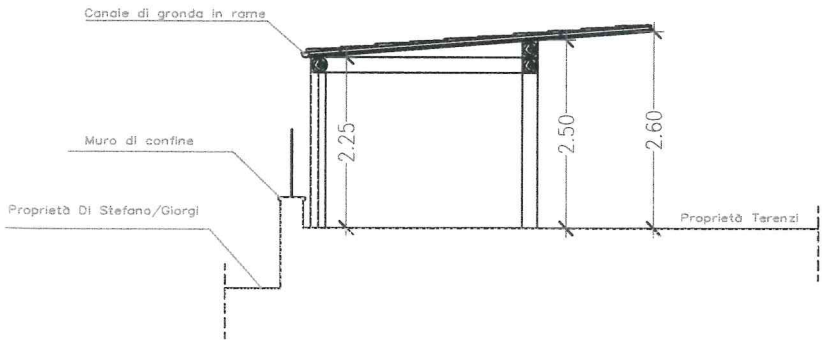


STATO di PROGETTO SCALA 1:100


COPERTURA

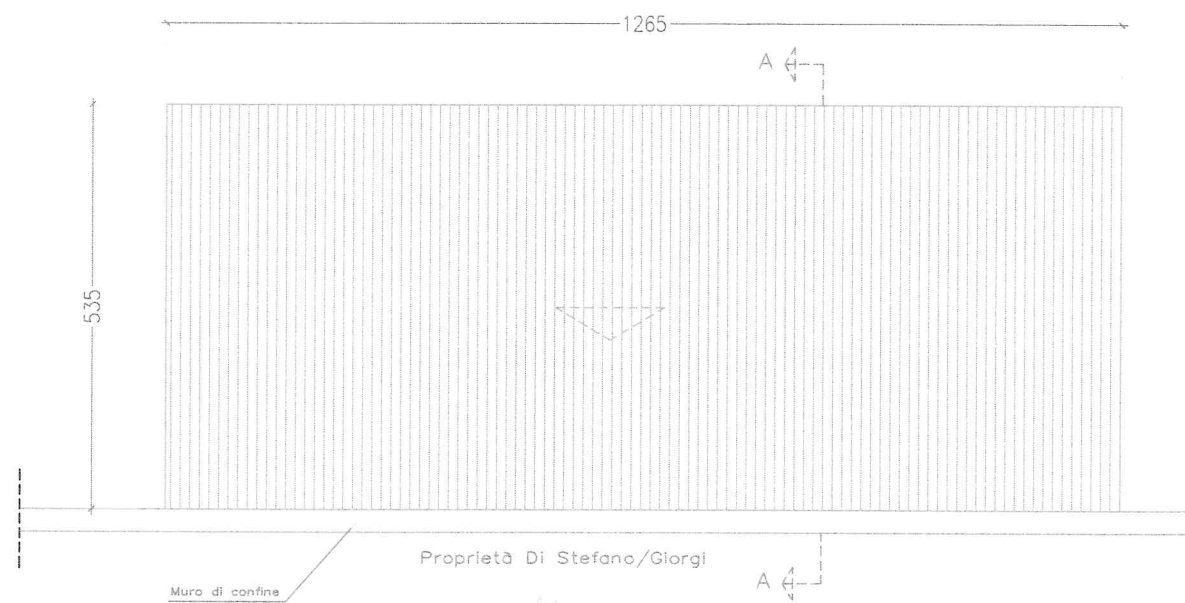


PIANTA

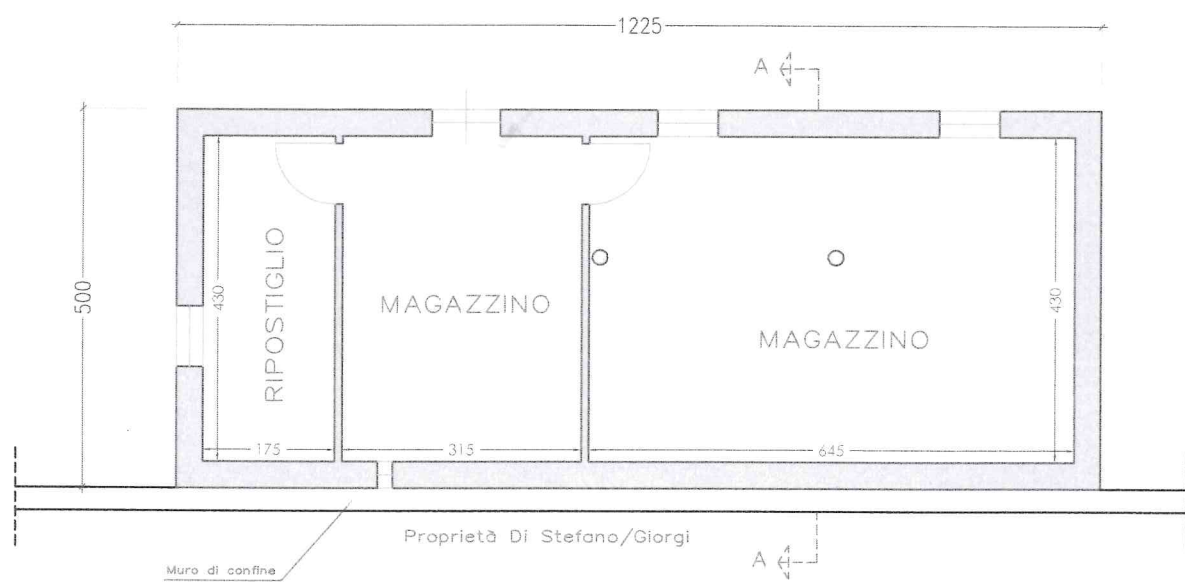


PROSPETTO FRONTALE

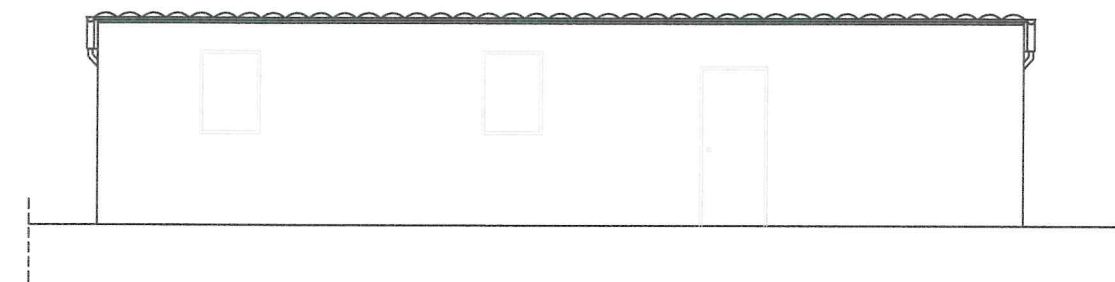


PROSPETTO RETRO

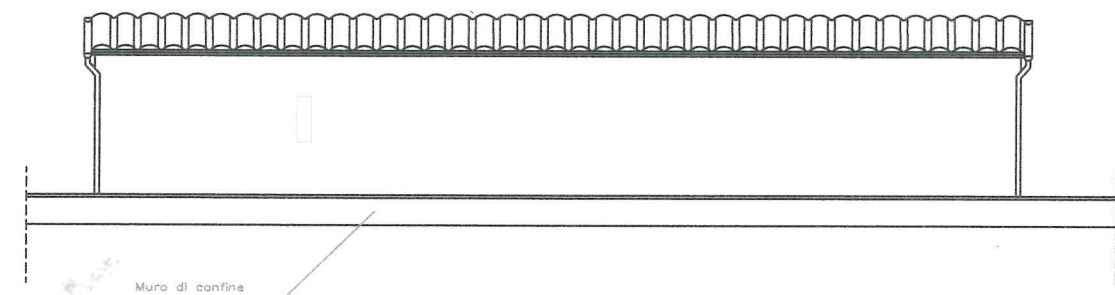


PROSPETTO LATERALE 1

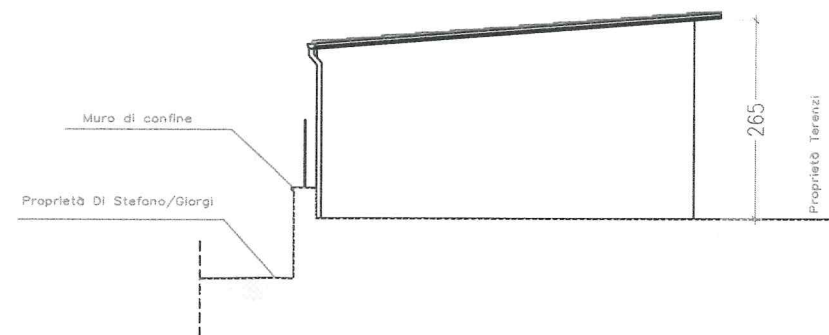


PROSPETTO LATERALE 2

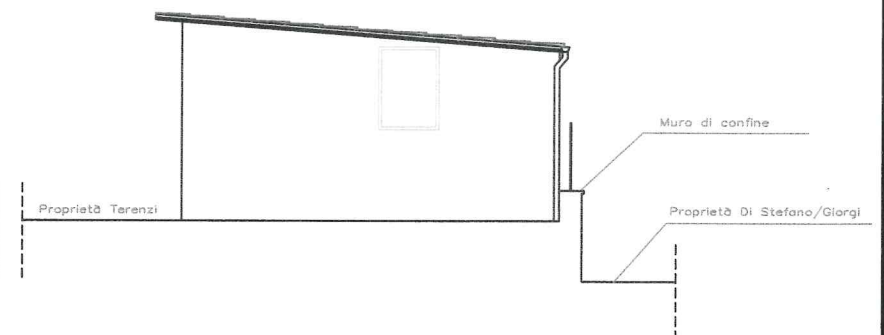


SEZIONE

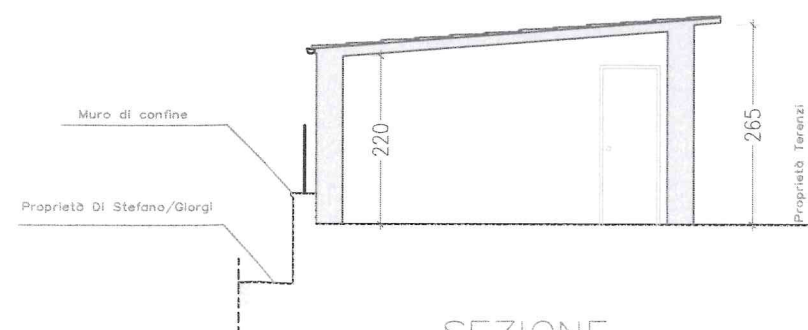


SEZIONE

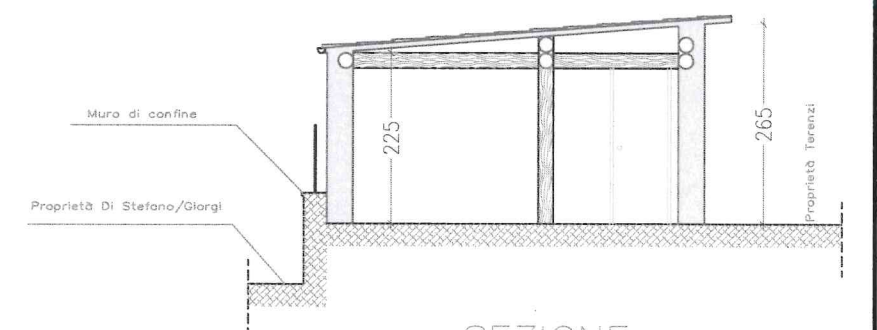

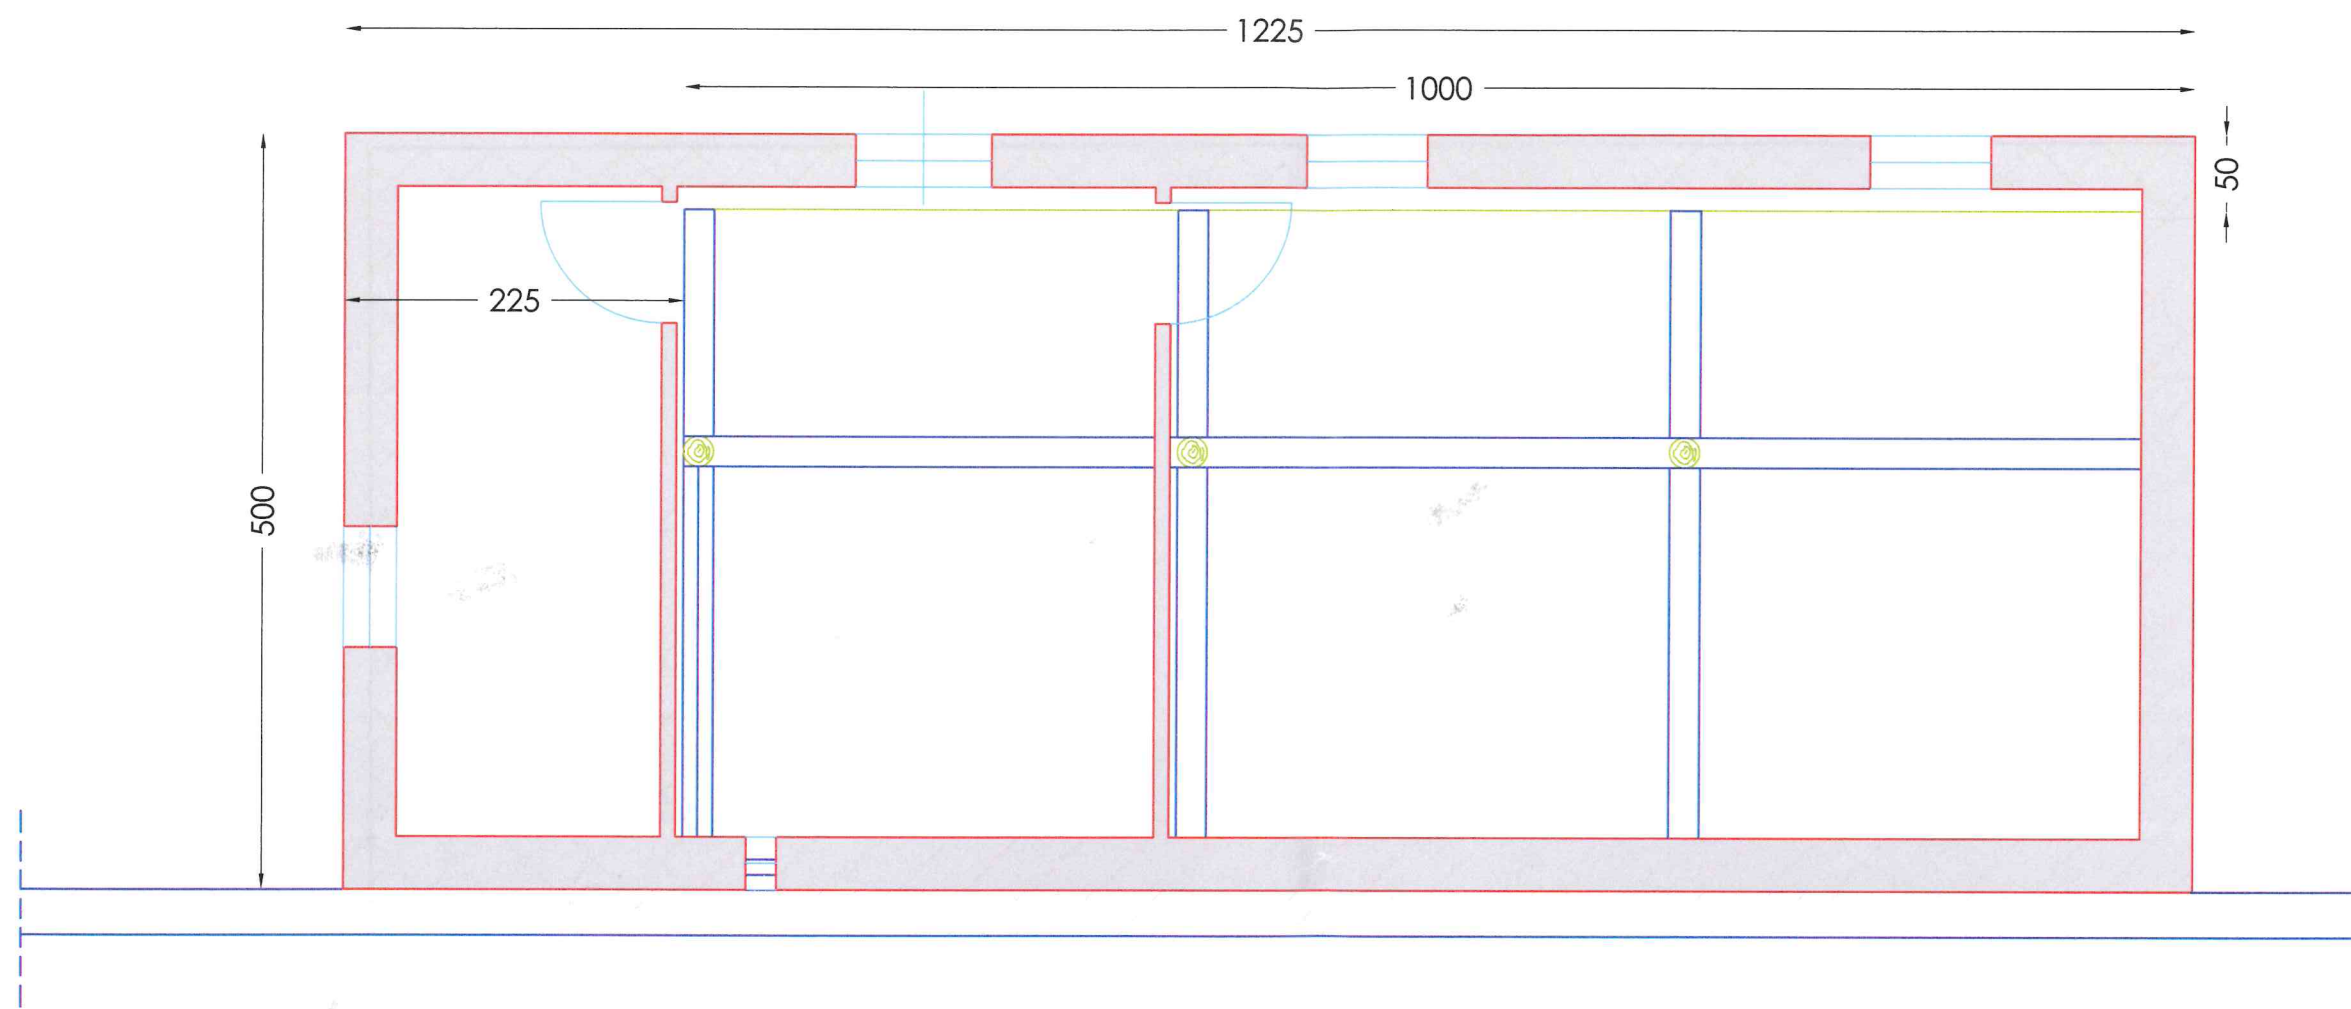

STATO SOVRAPPOSTO

PERTINENZA

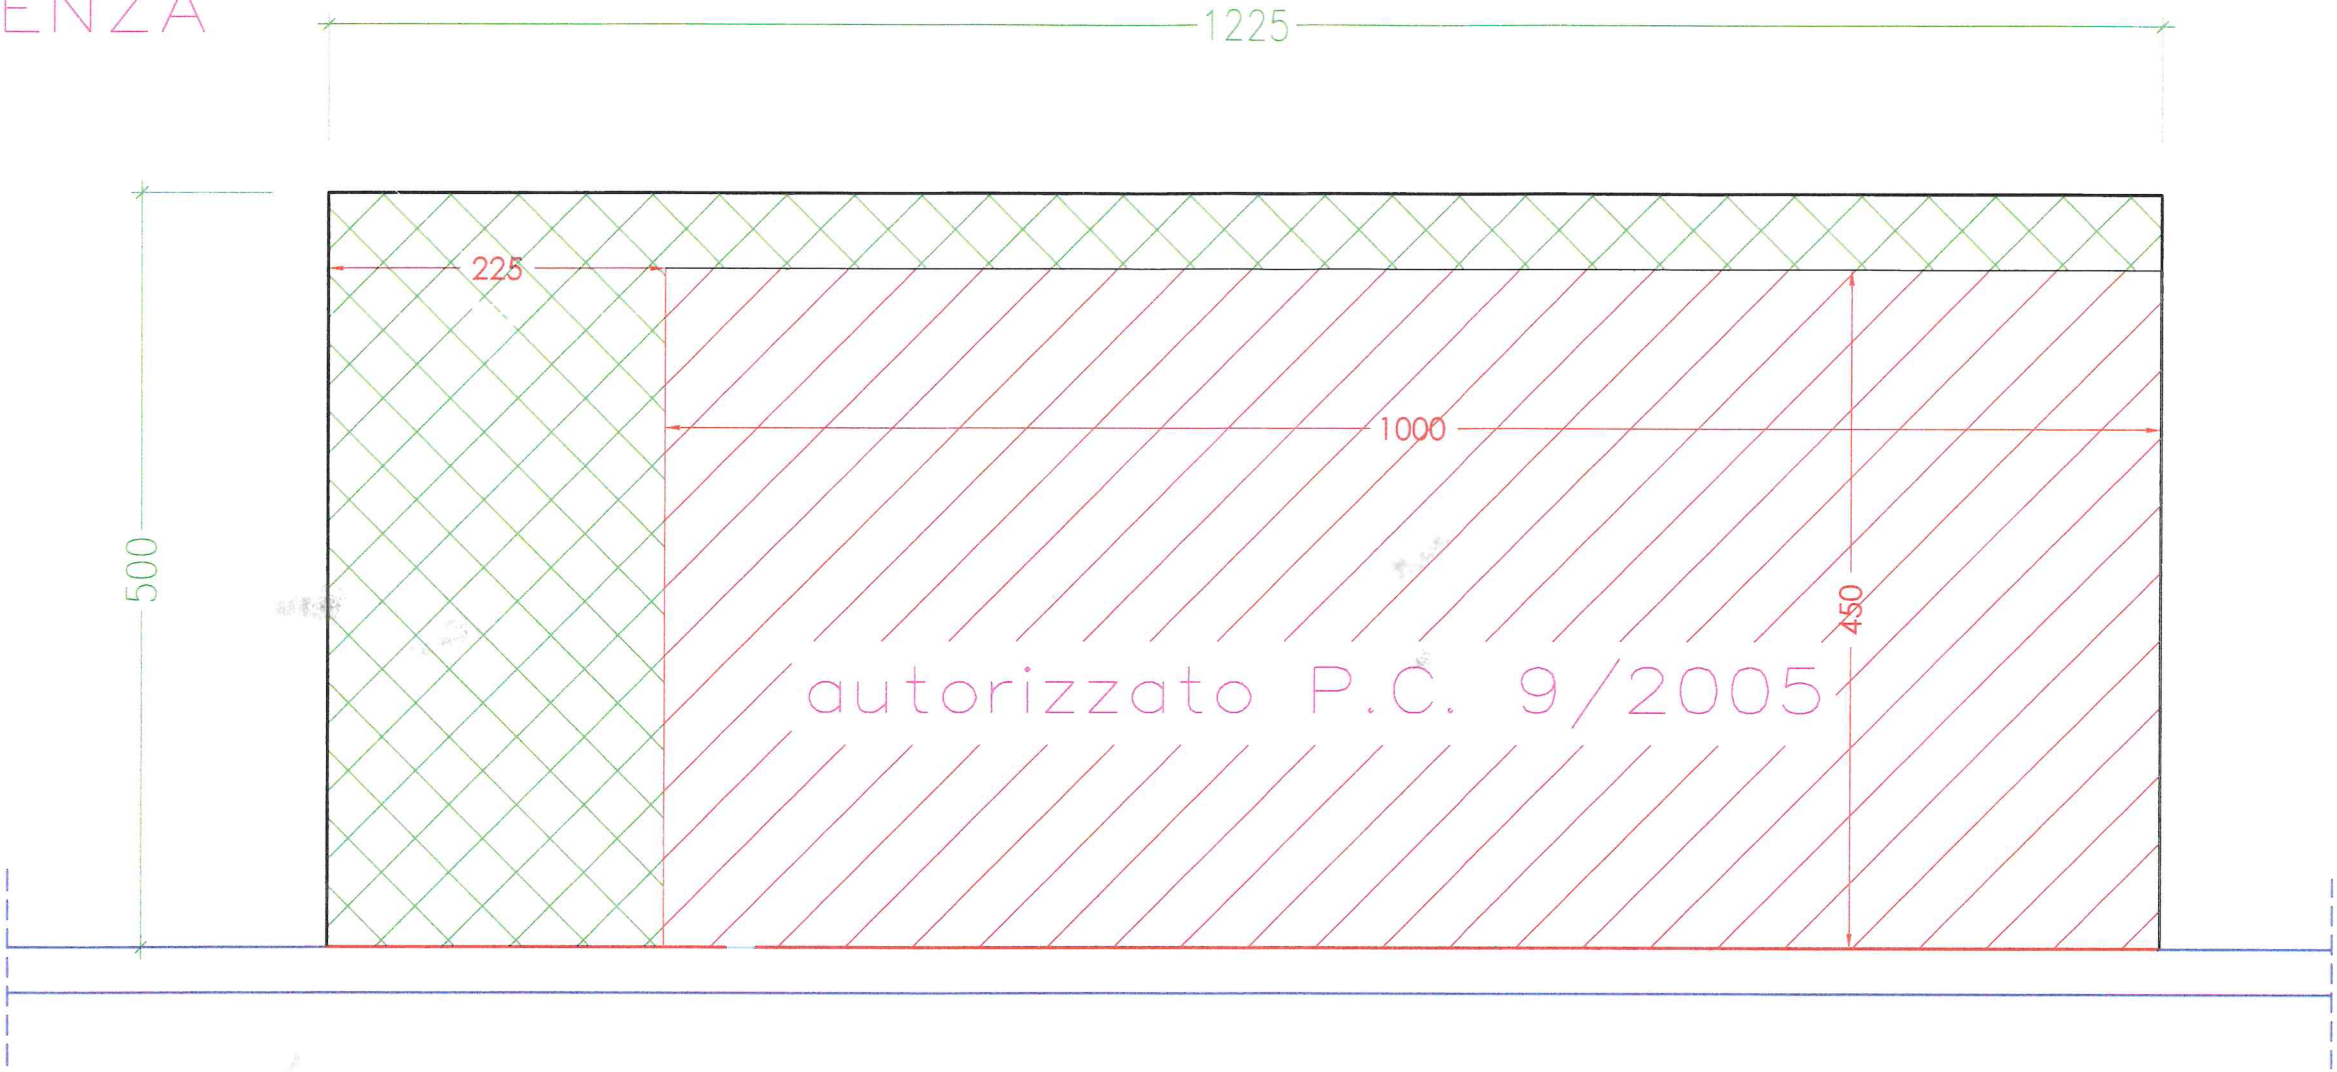

STATO SOVRAPPOSTO