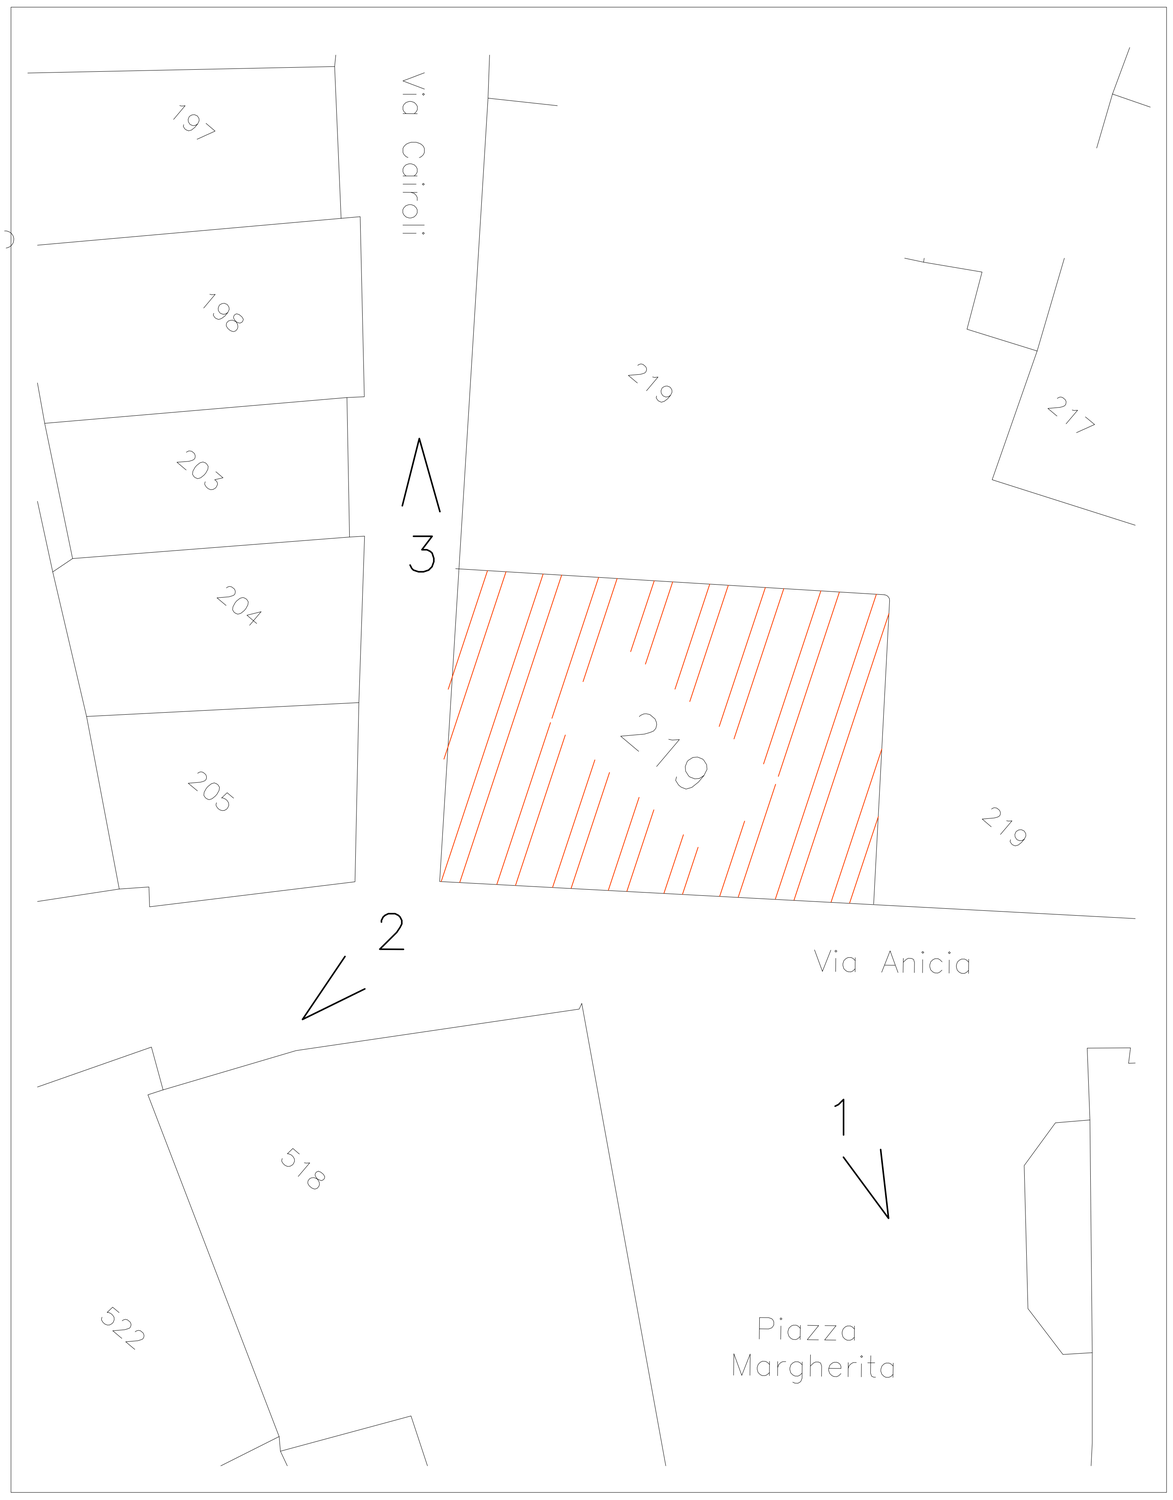

PUNTI DI RIPRESA FOTOGRAFICA



FOTO 1



FOTO 2



FOTO 3

STUDIO TECNICO
Geometra Mario SALVATORI
Via Anicia 89 Tel. 816173 NORCIA (Pg)

Committente:
SALVATORI MARIO e D'ABBRACCIO DANIELA

Progetto di COMUNICAZIONE INIZIO LAVORI ASSEVERATA PER GLI INTERVENTI DI EFFICIENTAMENTO ENERGETICO DI CUI ALL'ART.119 DEL D.L. N. 34 DEL 2020

Cantiere: NORCIA, Via Anicia 89, Fg. n.121 Mapp.n.219/Sub 12

Elaborato:
DOCUMENTAZIONE FOTOGRAFICA

Emesso il GENNAIO 2022	Tav.N°1a	Il Progettista D.L.
Scala		
DATA / REVISIONE	Il Committente	
File:		
DISEGNATORE		

GEOM. SALVATORI MARIO ALBO GEOMETRI Prov. PERUGIA n. 1441 NORCIA

A norma di legge il presente disegno non potra' essere riprodotto ne' consegnato a terzi ne' utilizzato per scopi diversi da quello di destinazione senza l'autorizzazione scritta di questo Studio Tecnico che ne detiene la proprieta'.

Comune di Norcia Prot 0003762 del 17-02-2022 partenza
Comune di Norcia Prot 0003927 del 07-02-2022 arrivo