




COMUNE DI NORCIA
PROVINCIA DI PERUGIA



NORCIA
RESTART

OGGETTO

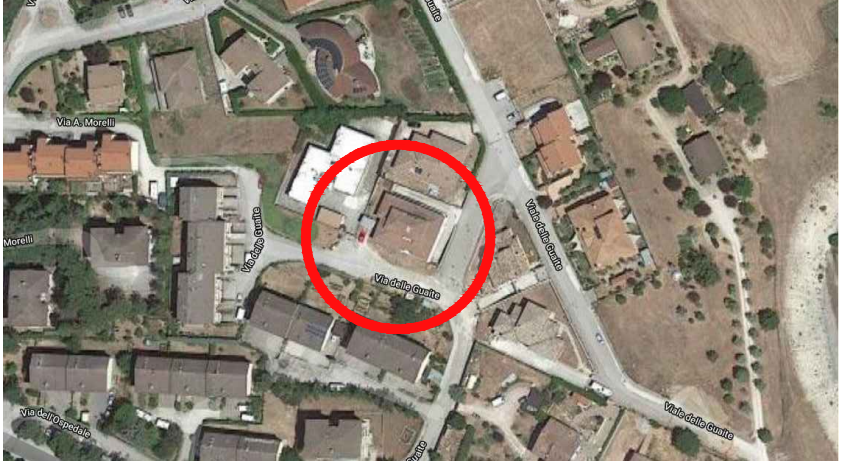

ELABORATO
2

DATA

TAVOLA
ELABORATO GRAFICO

PROGETTISTA ARCHITETTONICO
GEOM. ROMOLO TRINCIA
VIA CADUTI DI NASSIRIYA n° 22
06045 NORCIA (PG)

PROGETTISTA STRUTTURALE
GEOM. ROMOLO TRINCIA
VIA CADUTI DI NASSIRIYA n° 22
06045 NORCIA (PG)



DIRETTORE DEI LAVORI
GEOM. ROMOLO TRINCIA
VIA CADUTI DI NASSIRIYA n° 22
06045 NORCIA (PG)

COORDINATORE SICUREZZA IN FASE DI
PROGETTAZIONE ED ESECUZIONE
GEOM. ROMOLO TRINCIA
VIA CADUTI DI NASSIRIYA n° 22
06045 NORCIA (PG)

PROGETTISTA EFFICIENTAMENTO ENERGETICO
PER. IND. FEDERICO SANTI
VIA ENTRATA n° 25
06089 TORGIANO (PG)

COMMITTENTE
A/1 - SIG.RA CICCOTTI ALESSIA
SIG. ACCICA FEDERICO




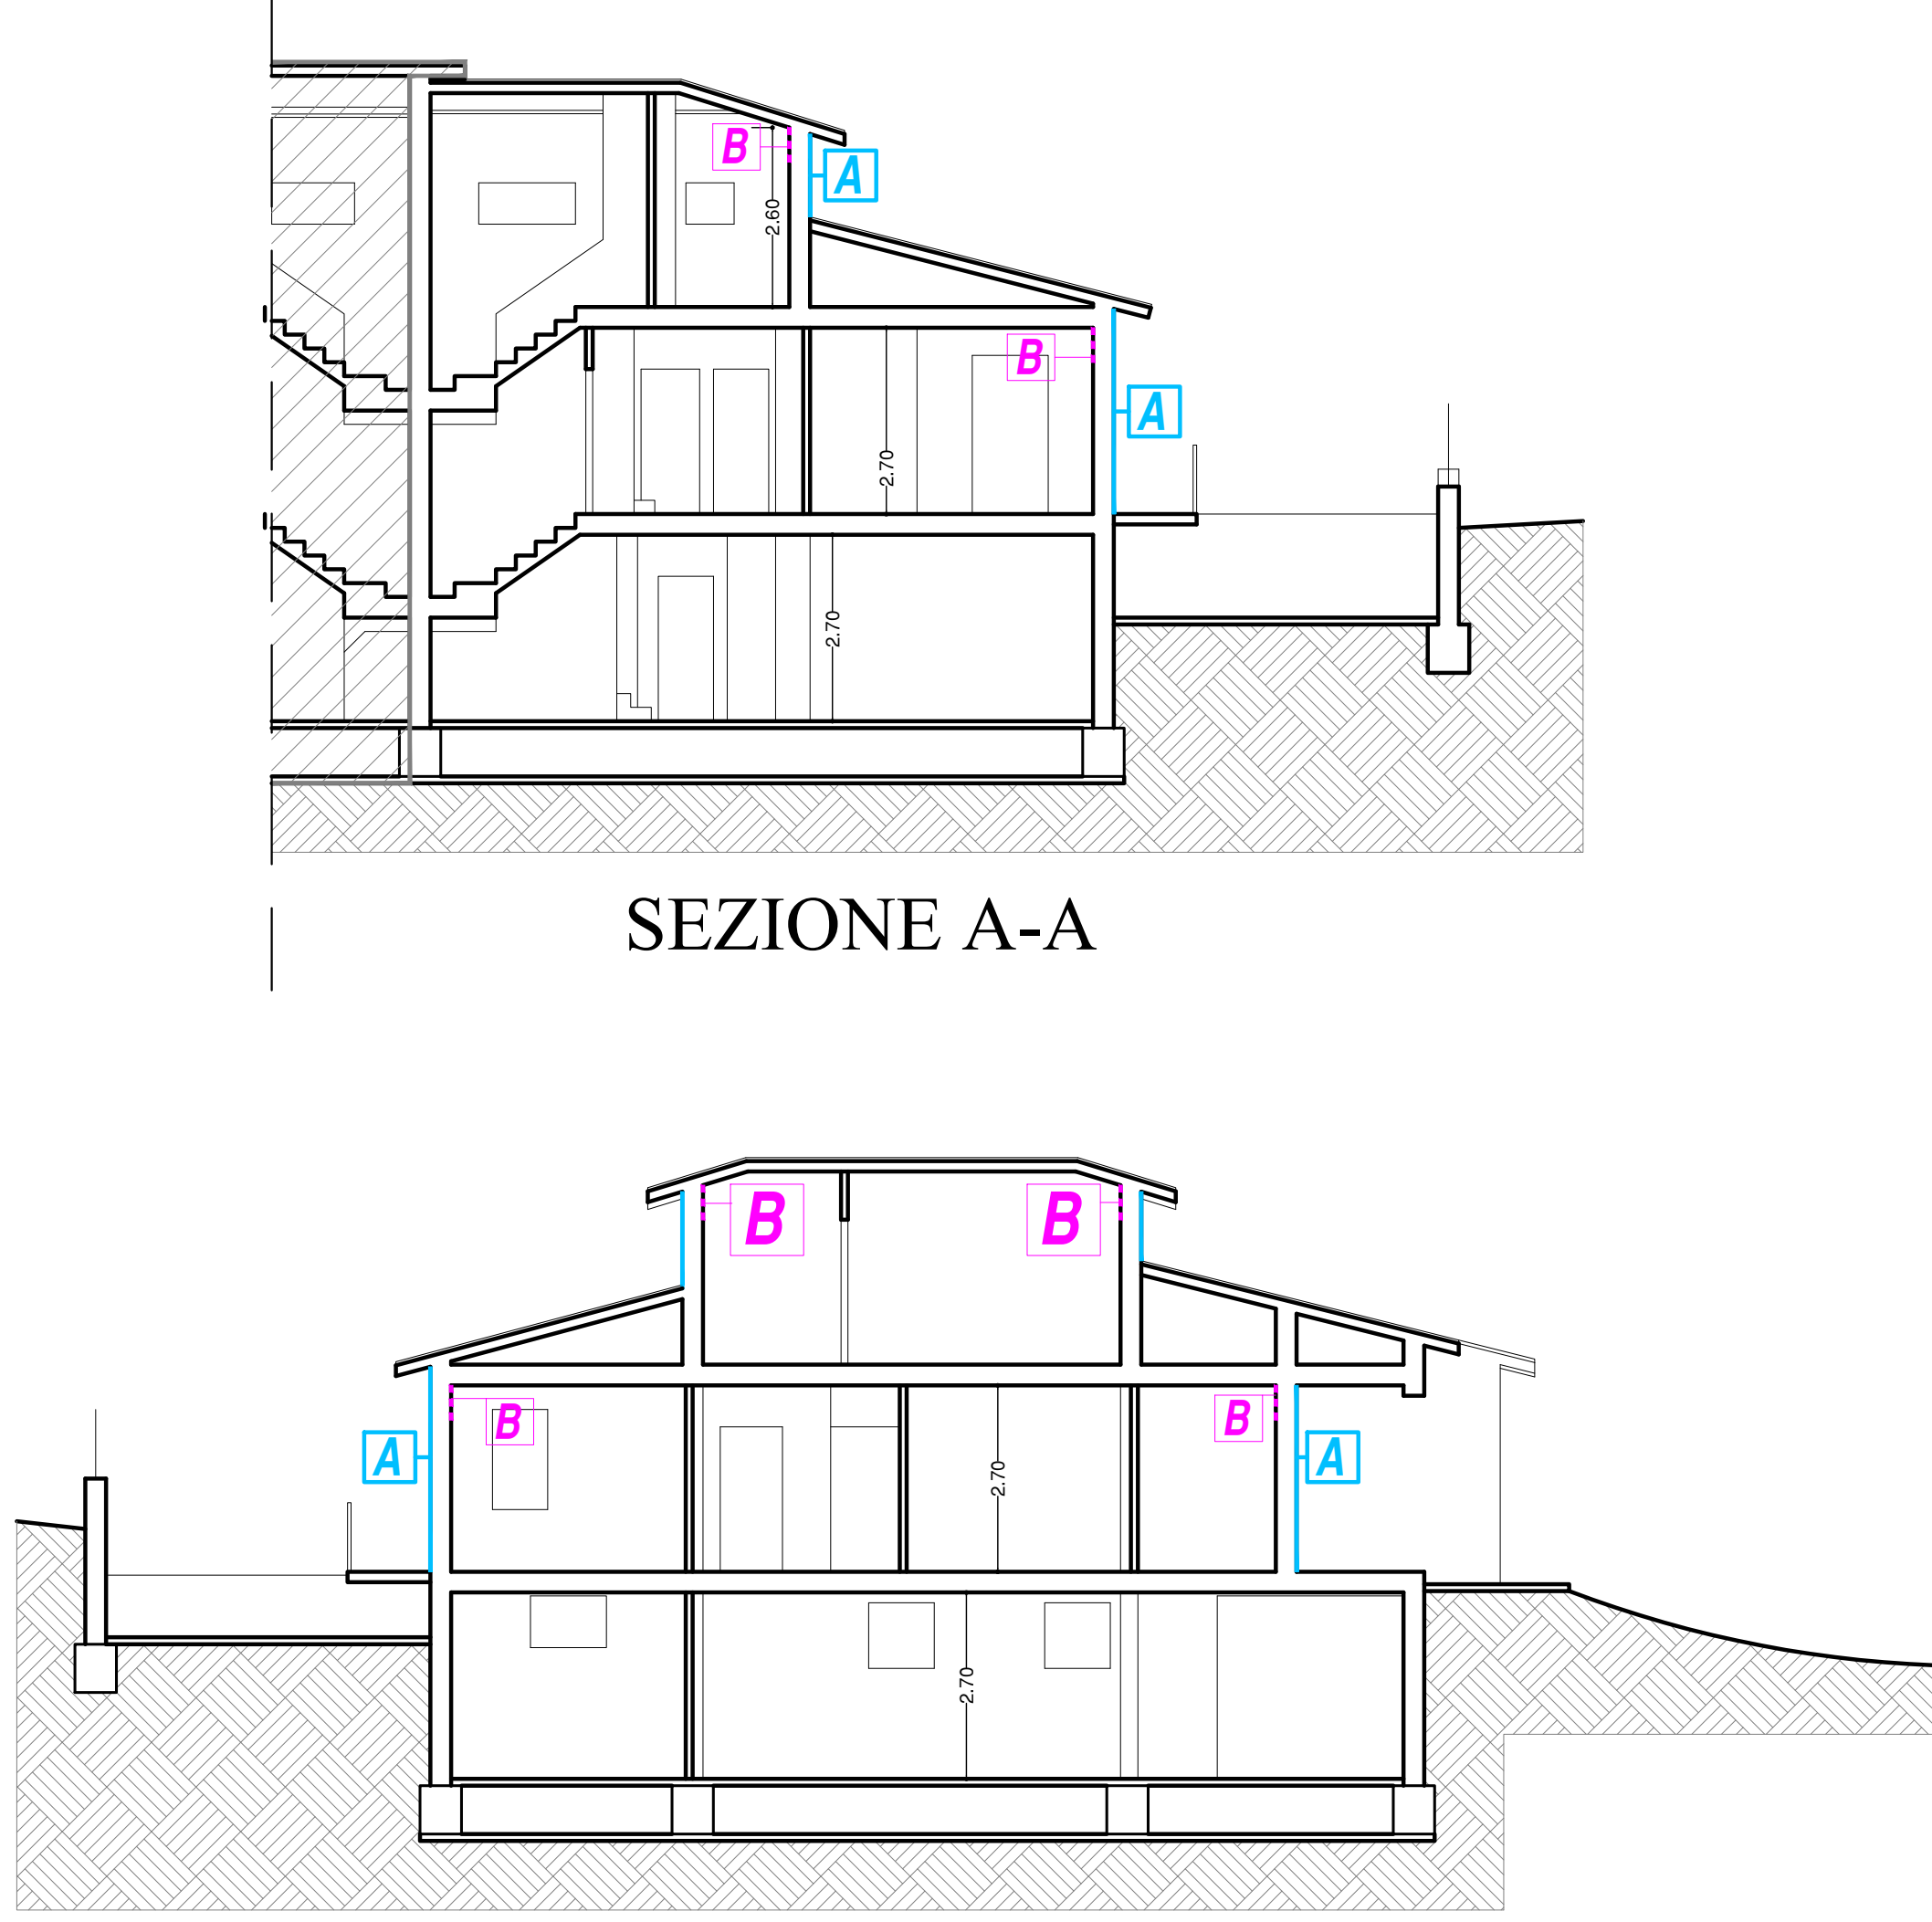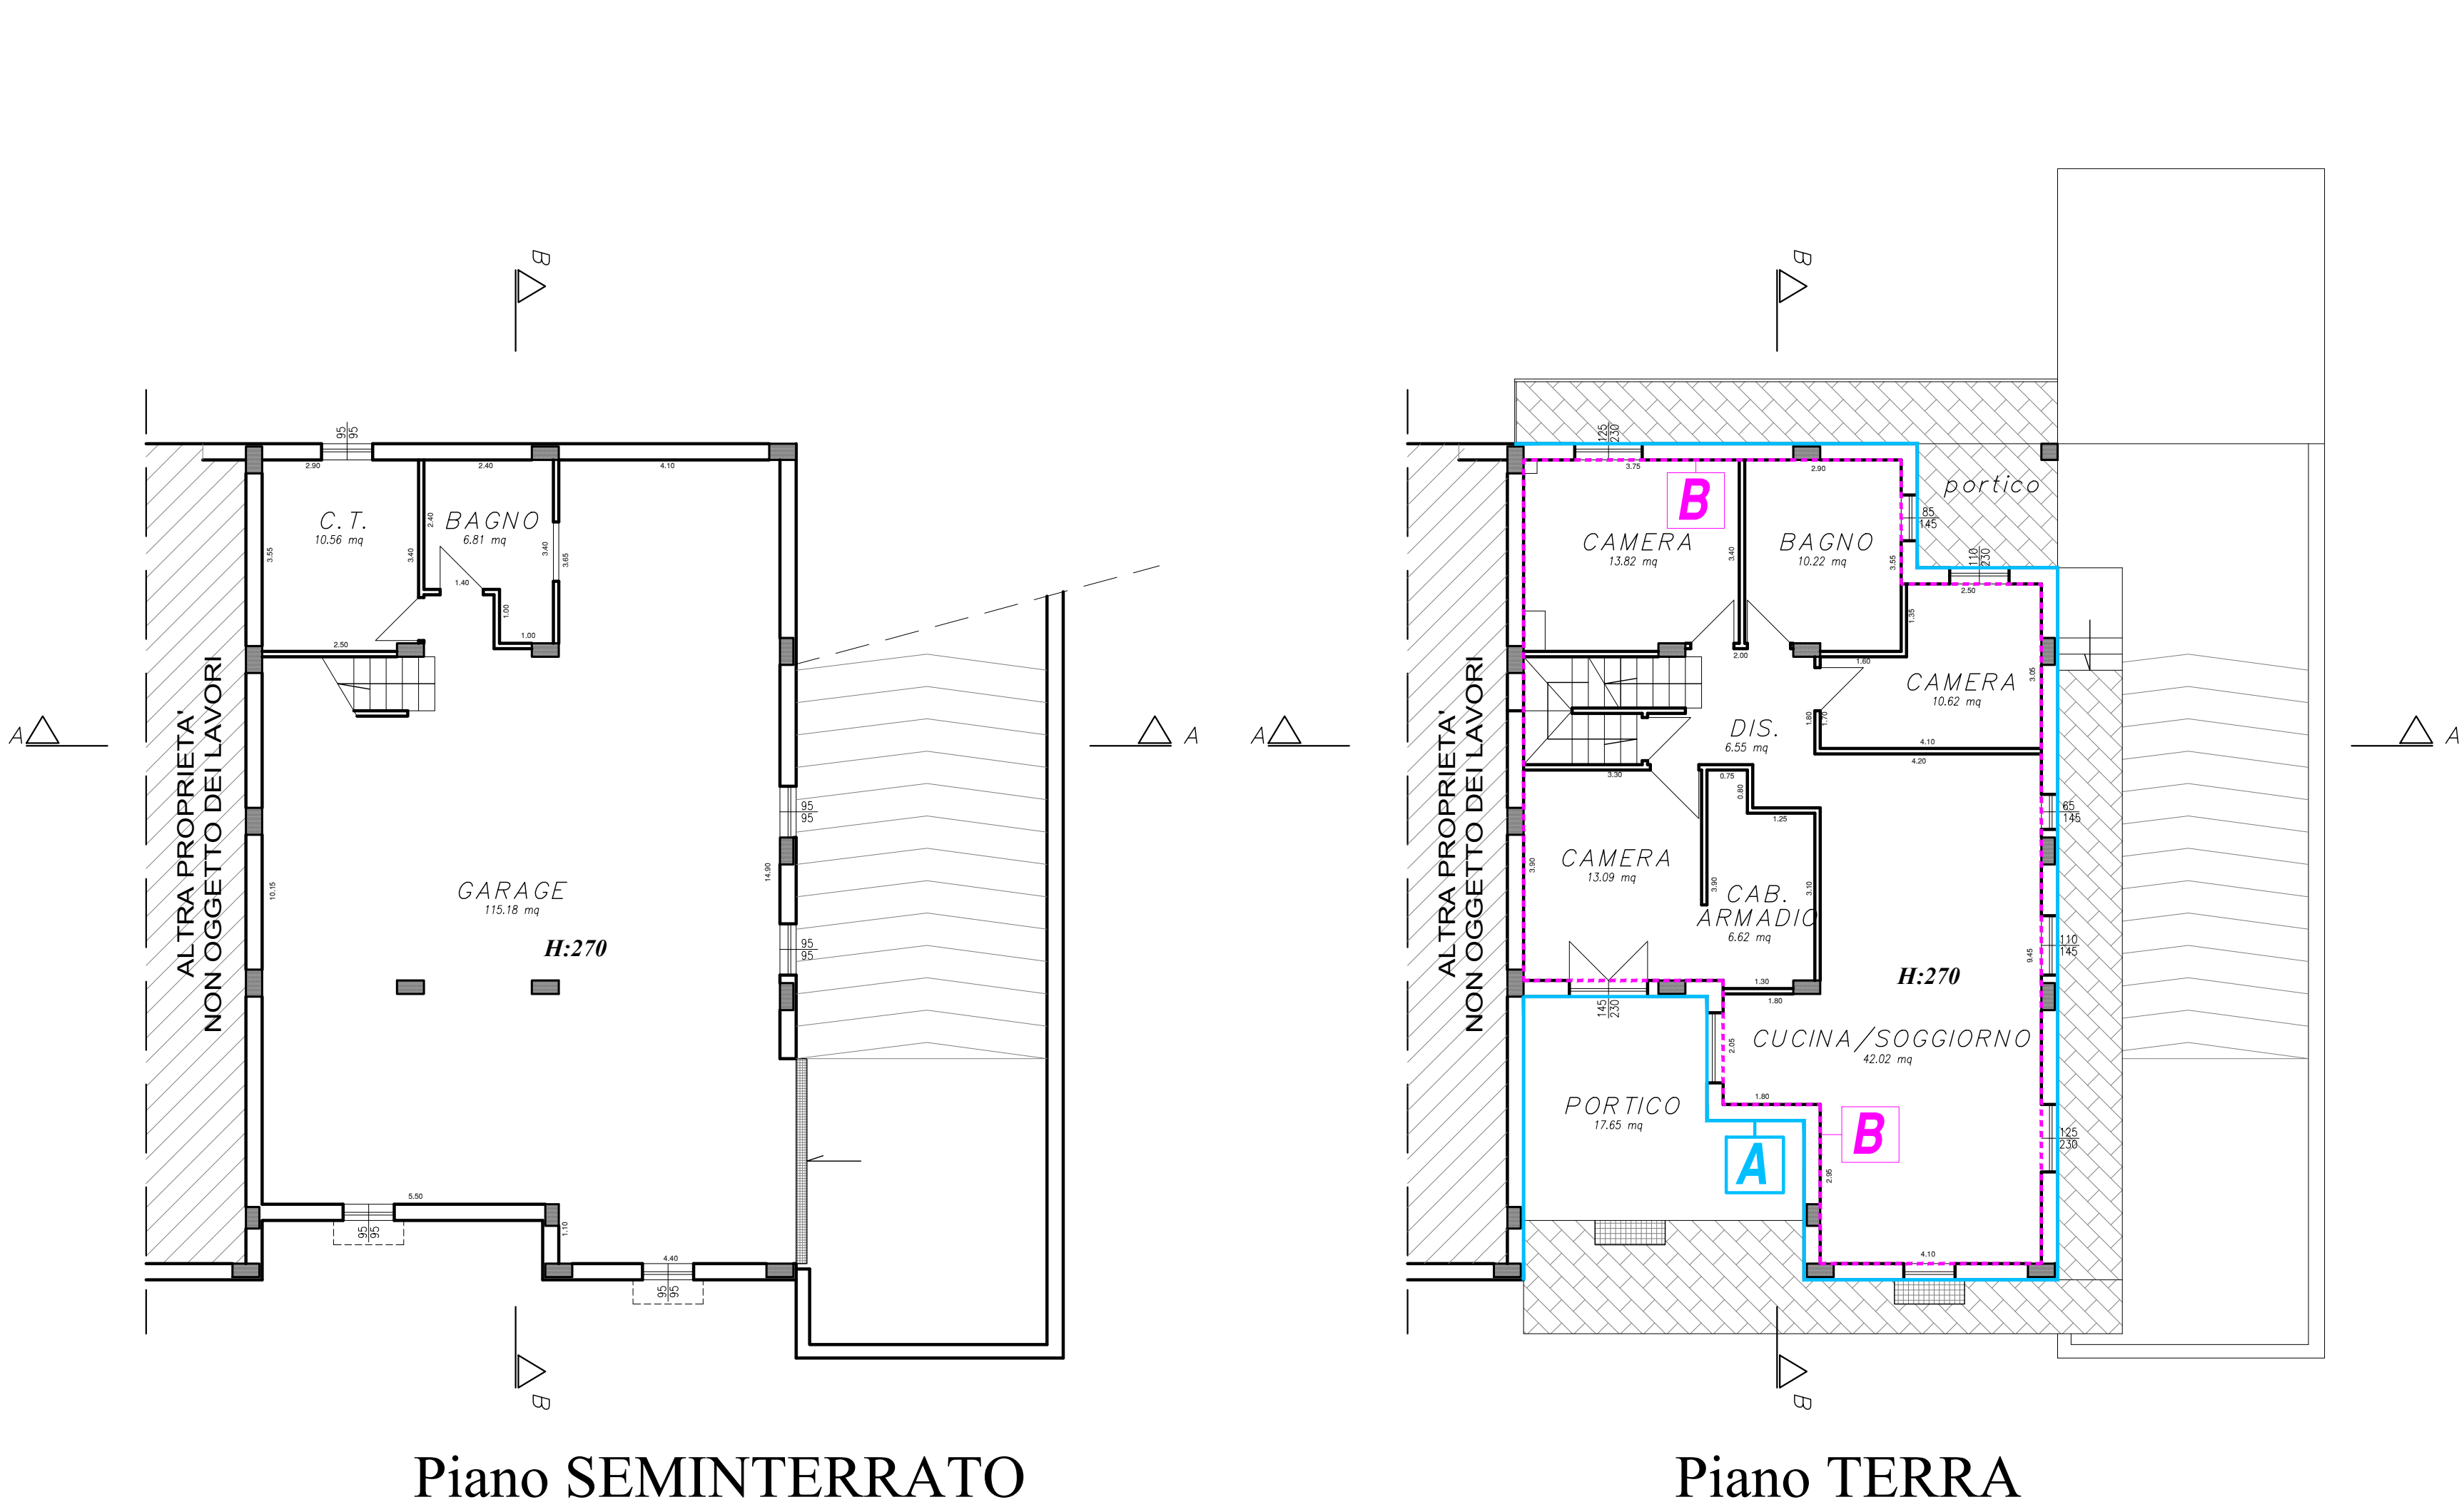

LEGENDA INTERVENTI

PIANTA


PROSPETTO

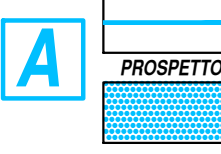


RINFORZO ANTIRIBALTAMENTO DELLE TAMPONATURE
CON MALTA STRUTTURALE M25 E ARMATA CON RETE
IN FIBRA DI VETRO CONNESSA ALLA STRUTTURA

PIANTA


PROSPETTO

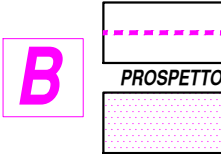


RINFORZO ANTIRIBALTAMENTO DELLE TAMPONATURE
CON MALTA STRUTTURALE M25 E ARMATA CON RETE
IN FIBRA DI VETRO CONNESSA ALLA STRUTTURA

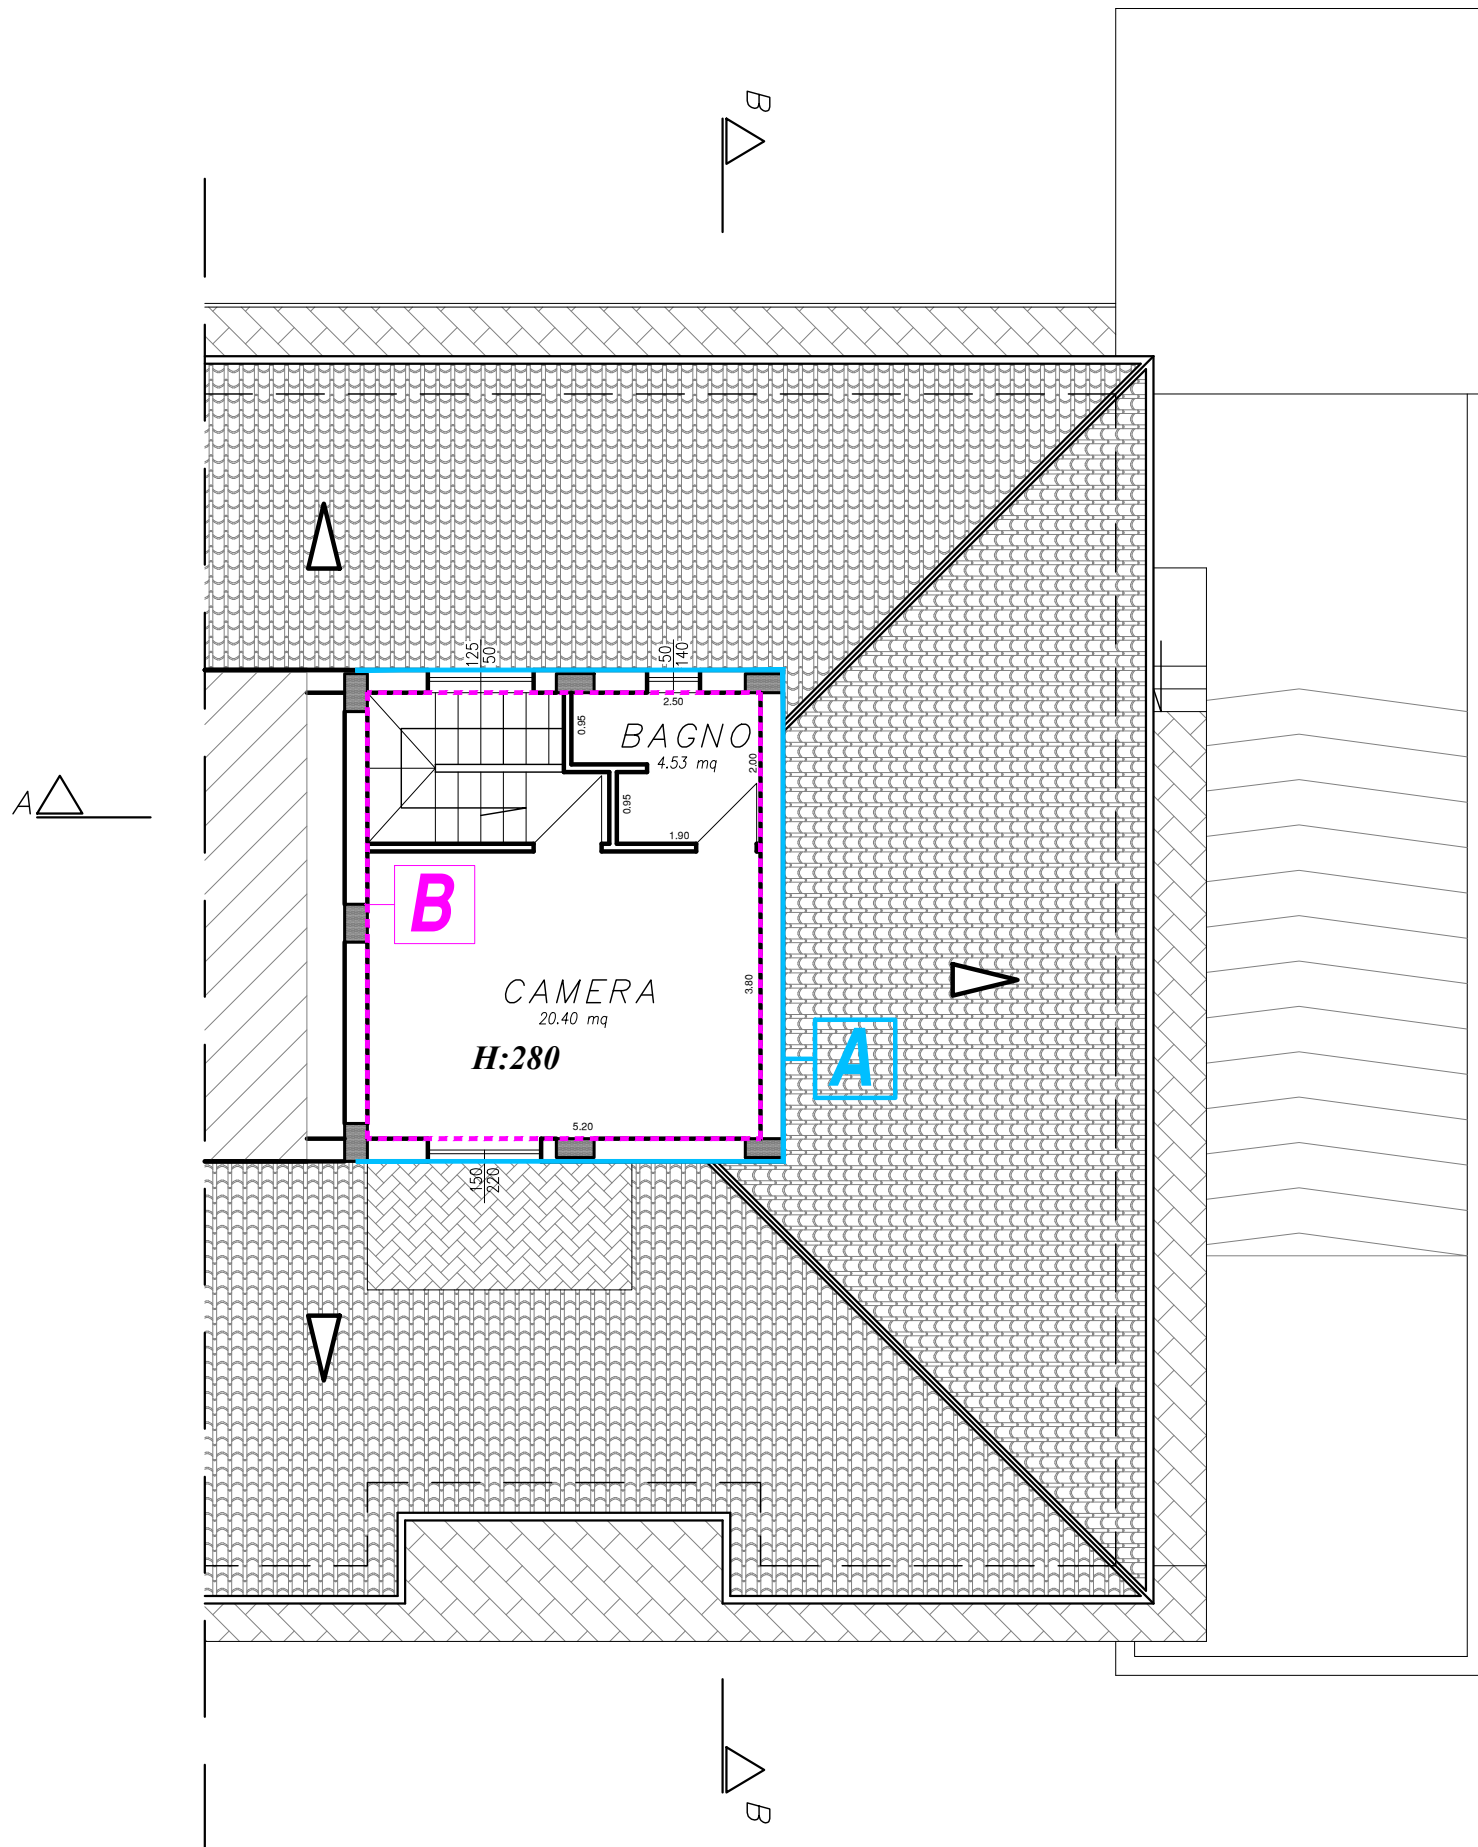

Piano PRIMO

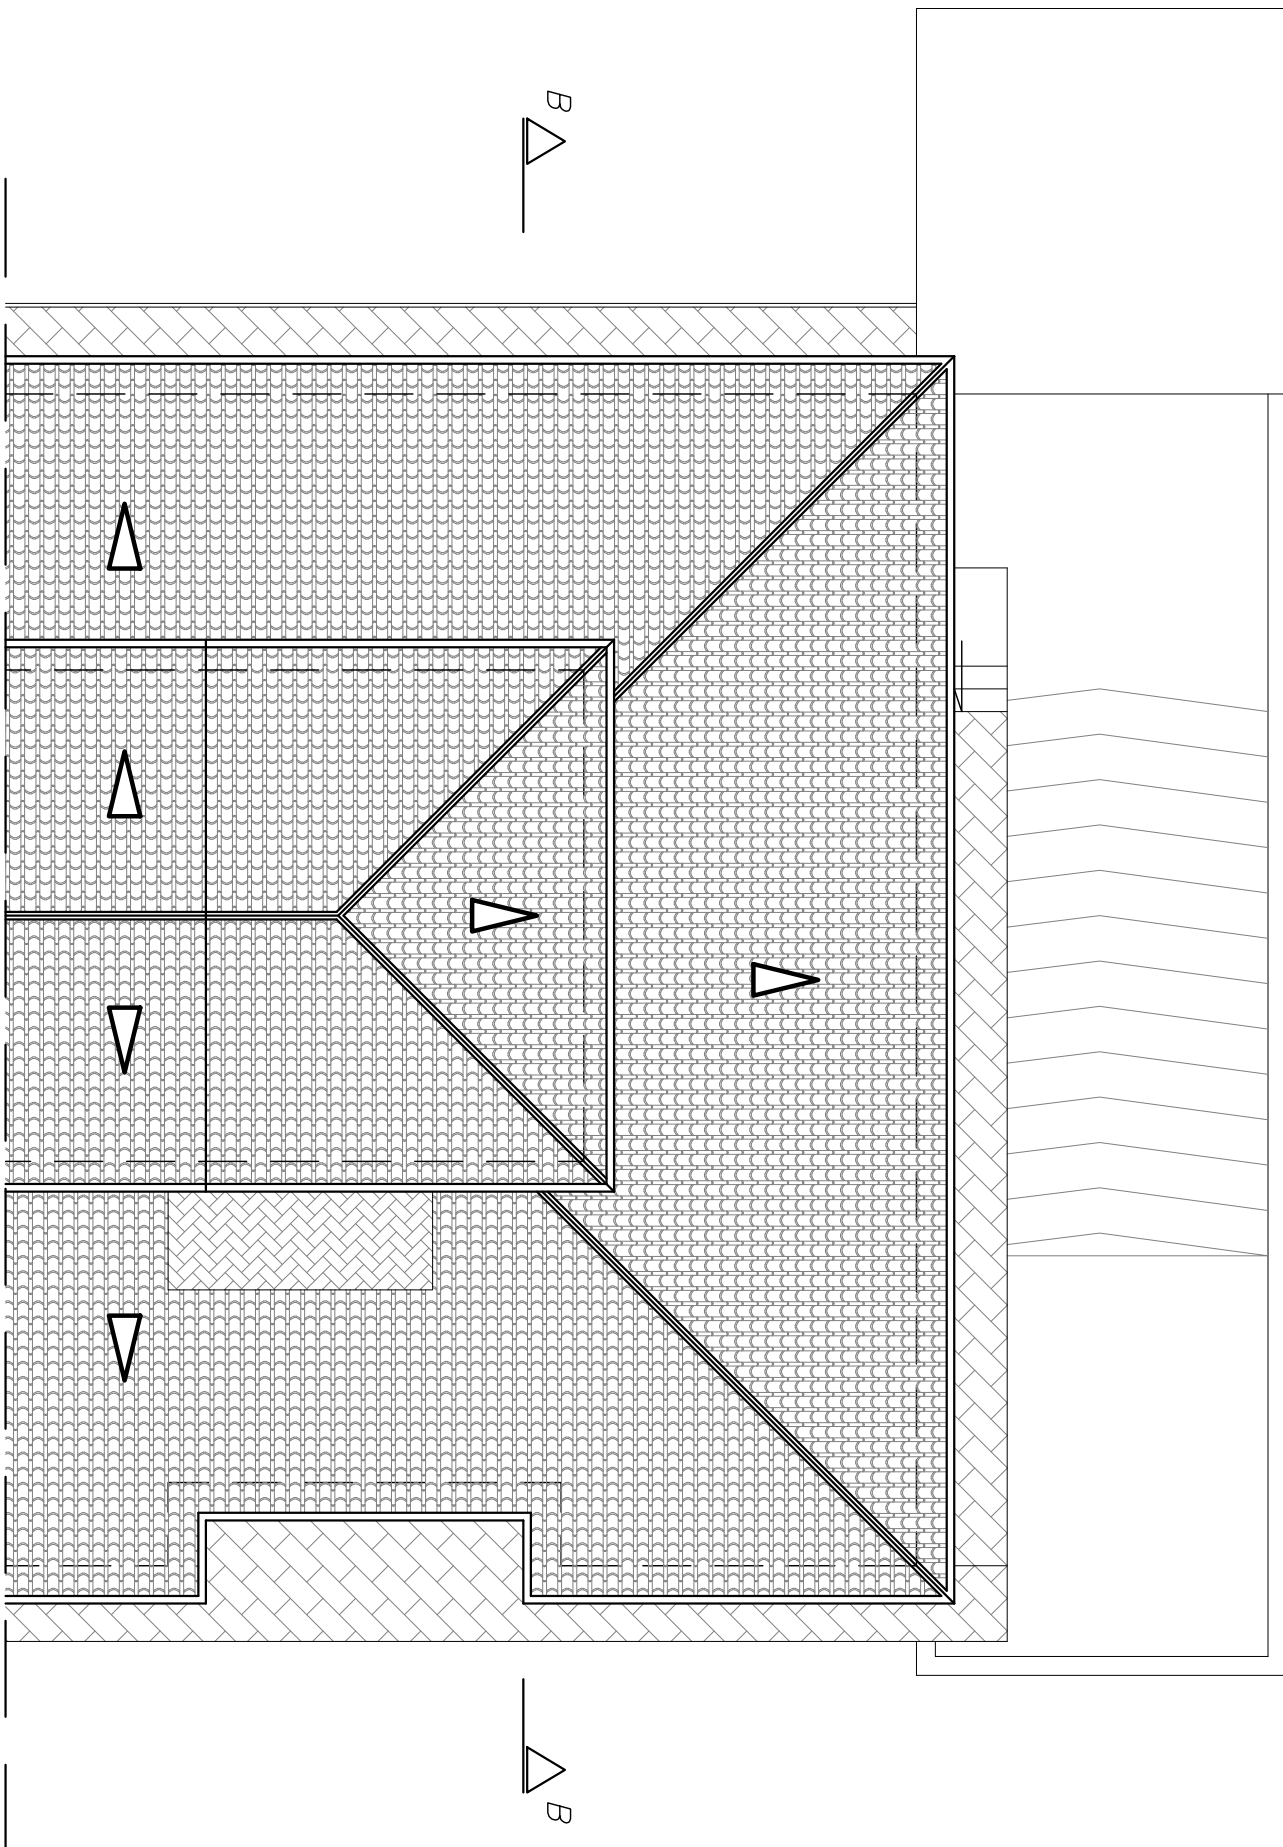

Pianta COPERTURA

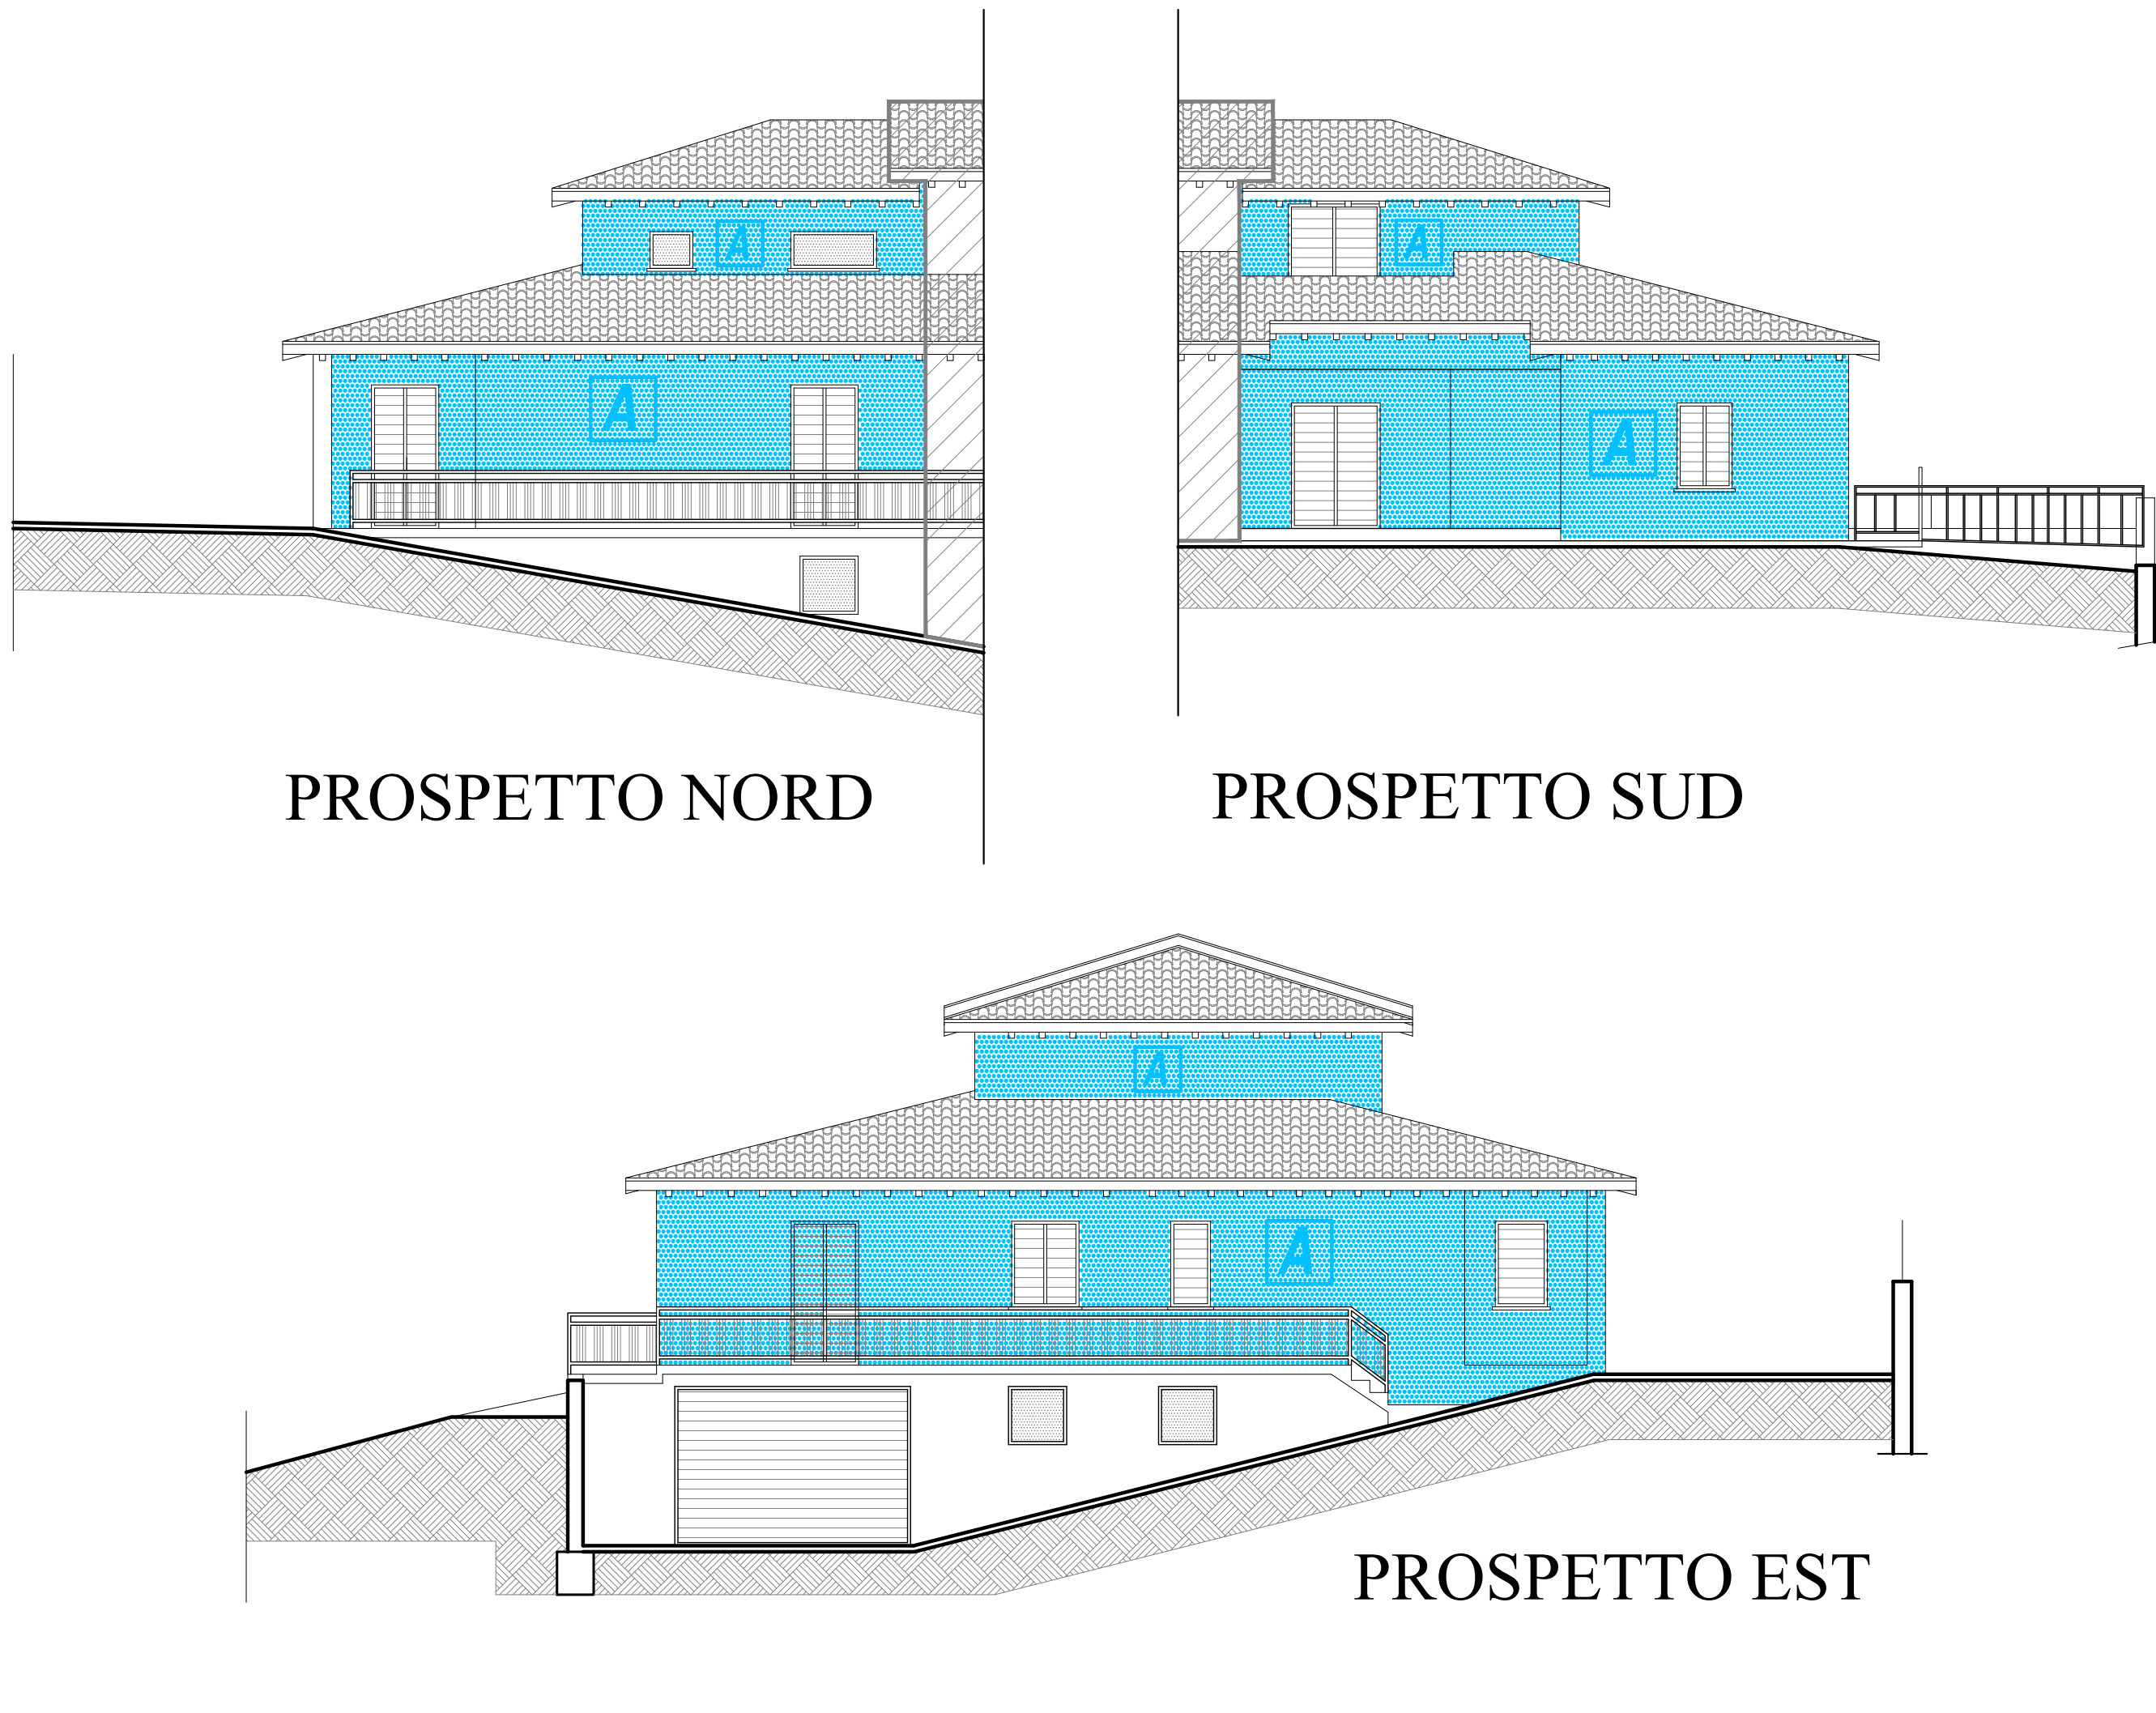

PROSPETTO NORD

PROSPETTO SUD

PROSPETTO EST