

Comune di Norcia



STUDIO TECNICO PASQUA PALOMBI

CORSO SERTORIO 44 – 06046 Norcia (PG)

P.IVA 03590590547 – TEL: 0743.776679

email: studiopasquapalombi@gmail.com

**RICHIESTA PER LA REALIZZAZIONE DI UN IMPIANTO DI SMALTIMENTO REFLUI,
RICADENTE ALL'INTERNO DEL COMUNE DI NORCIA**

RICHIEDENTE: MONTANI Sergio

Elaborato

1

Contenuto


STATO ATTUALE

Scala

Data

Febbraio 2026

PROVINCIA DI PERUGIA
Comune di Norcia
Foglio N:92

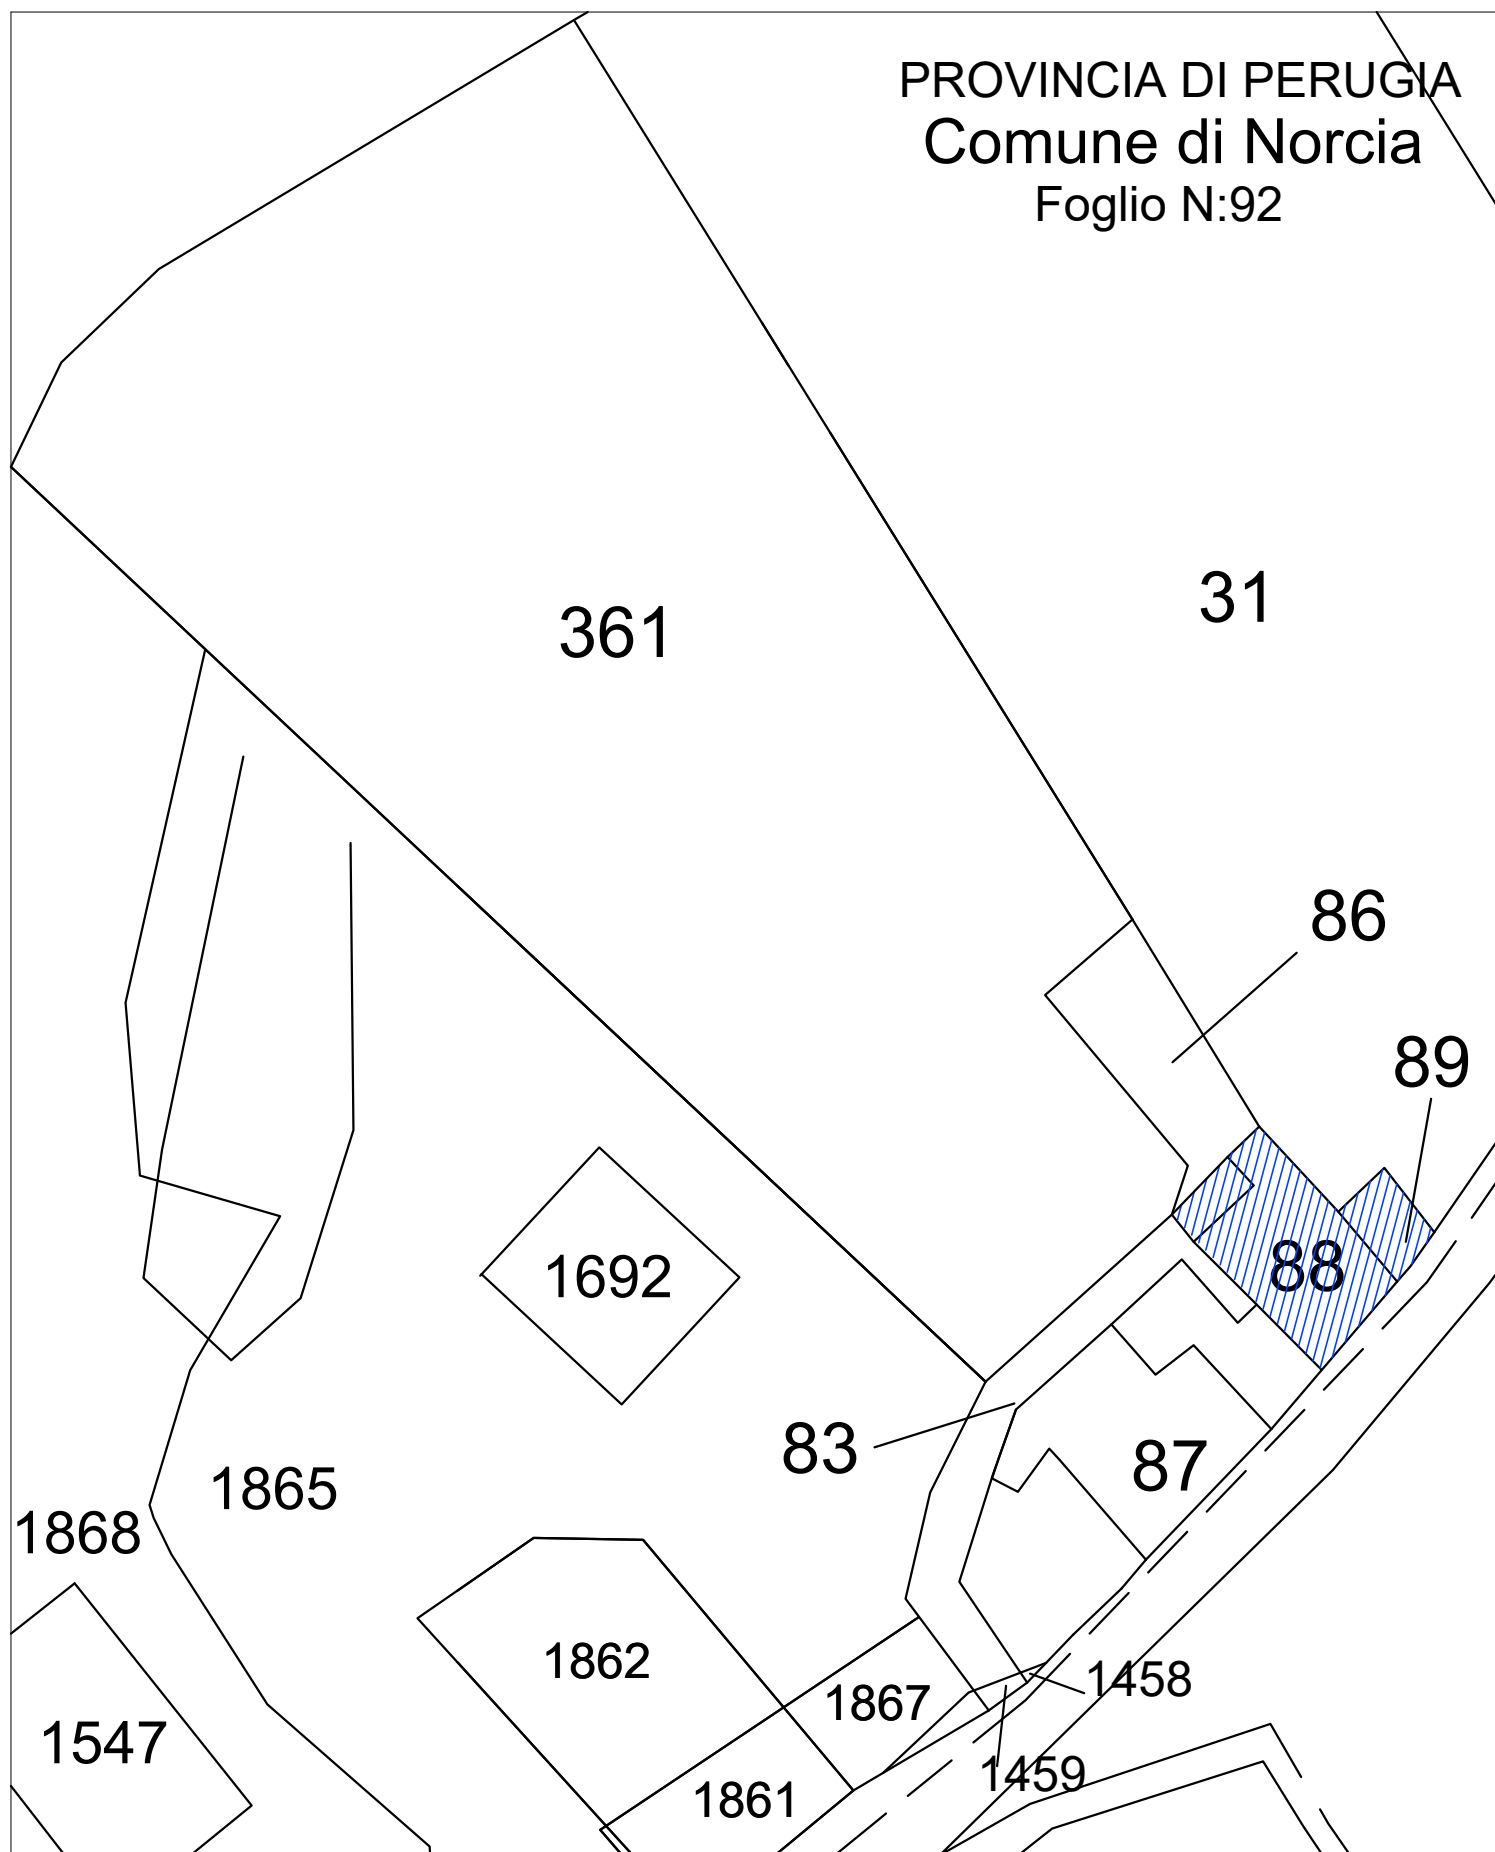

 EDIFICIO OGGETTO DI INTERVENTO

Scala 1:500

Comune di Norcia



STUDIO TECNICO PASQUA PALOMBI

CORSO SERTORIO 44 – 06046 Norcia (PG)

P.IVA 03590590547 – TEL: 0743.776679

email: studiopasquapalombi@gmail.com

**RICHIESTA PER LA REALIZZAZIONE DI UN IMPIANTO DI SMALTIMENTO REFLUI,
RICADENTE ALL'INTERNO DEL COMUNE DI NORCIA**

RICHIEDENTE: MONTANI Sergio

Elaborato

2

Contenuto


PROGETTO ARCHITETTONICO

Scala

Data

Febbraio 2026


PROVINCIA DI PERUGIA
Comune di Norcia
Foglio N:92

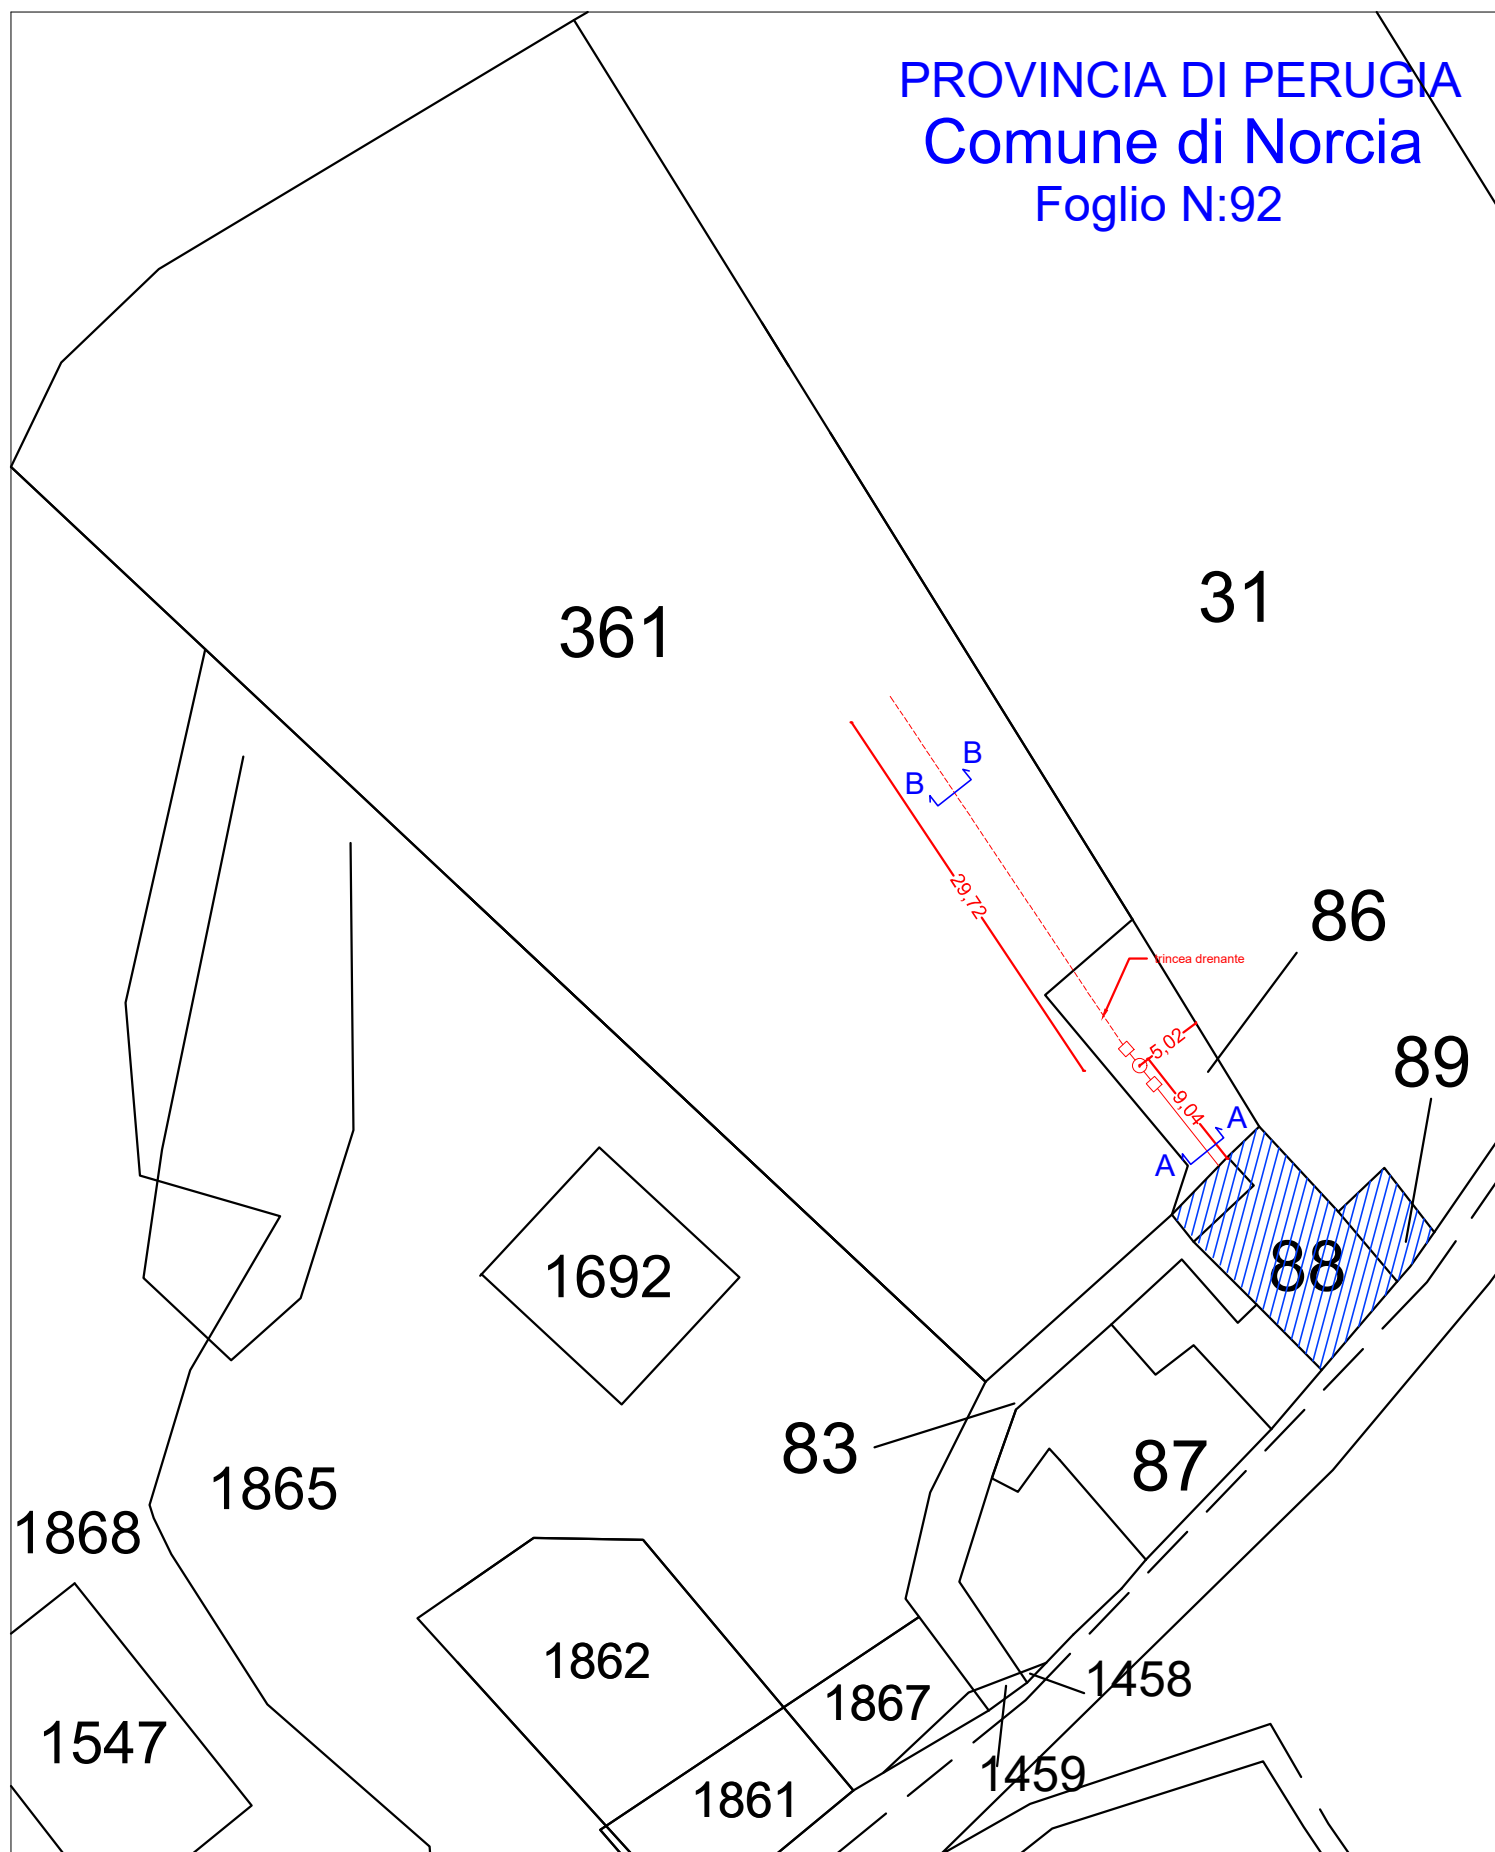


 EDIFICIO OGGETTO DI INTERVENTO

Scala 1:500

SEZIONE A-A

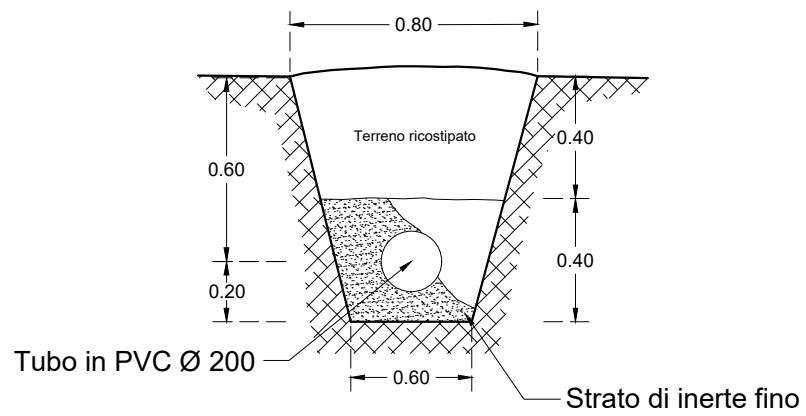

SEZIONE B-B

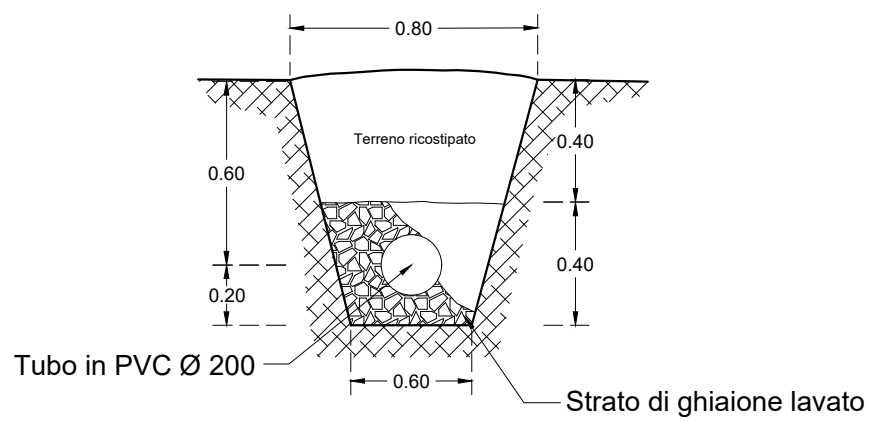

Scala 1:25