



STUDIO TECNICO PASQUA PALOMBI
CORSO SERTORIO 44 – 06046 Norcia (PG)
P.IVA 03590590547 – TEL: 0743.776679
email: studiopasquapalombi@gmail.com



Foto dell'area di intervento

**RICHIESTA PER LA REALIZZAZIONE DI UN IMPIANTO DI SMALTIMENTO REFLUI,
RICADENTE ALL'INTERNO DEL COMUNE DI NORCIA**

RICHIEDENTE: MONTANI Sergio

Elaborato

Contenuto

Scala


Data

2A

Planimetria stato attuale

Febbraio 2026

PROVINCIA DI PERUGIA
Comune di Norcia
Foglio N:92

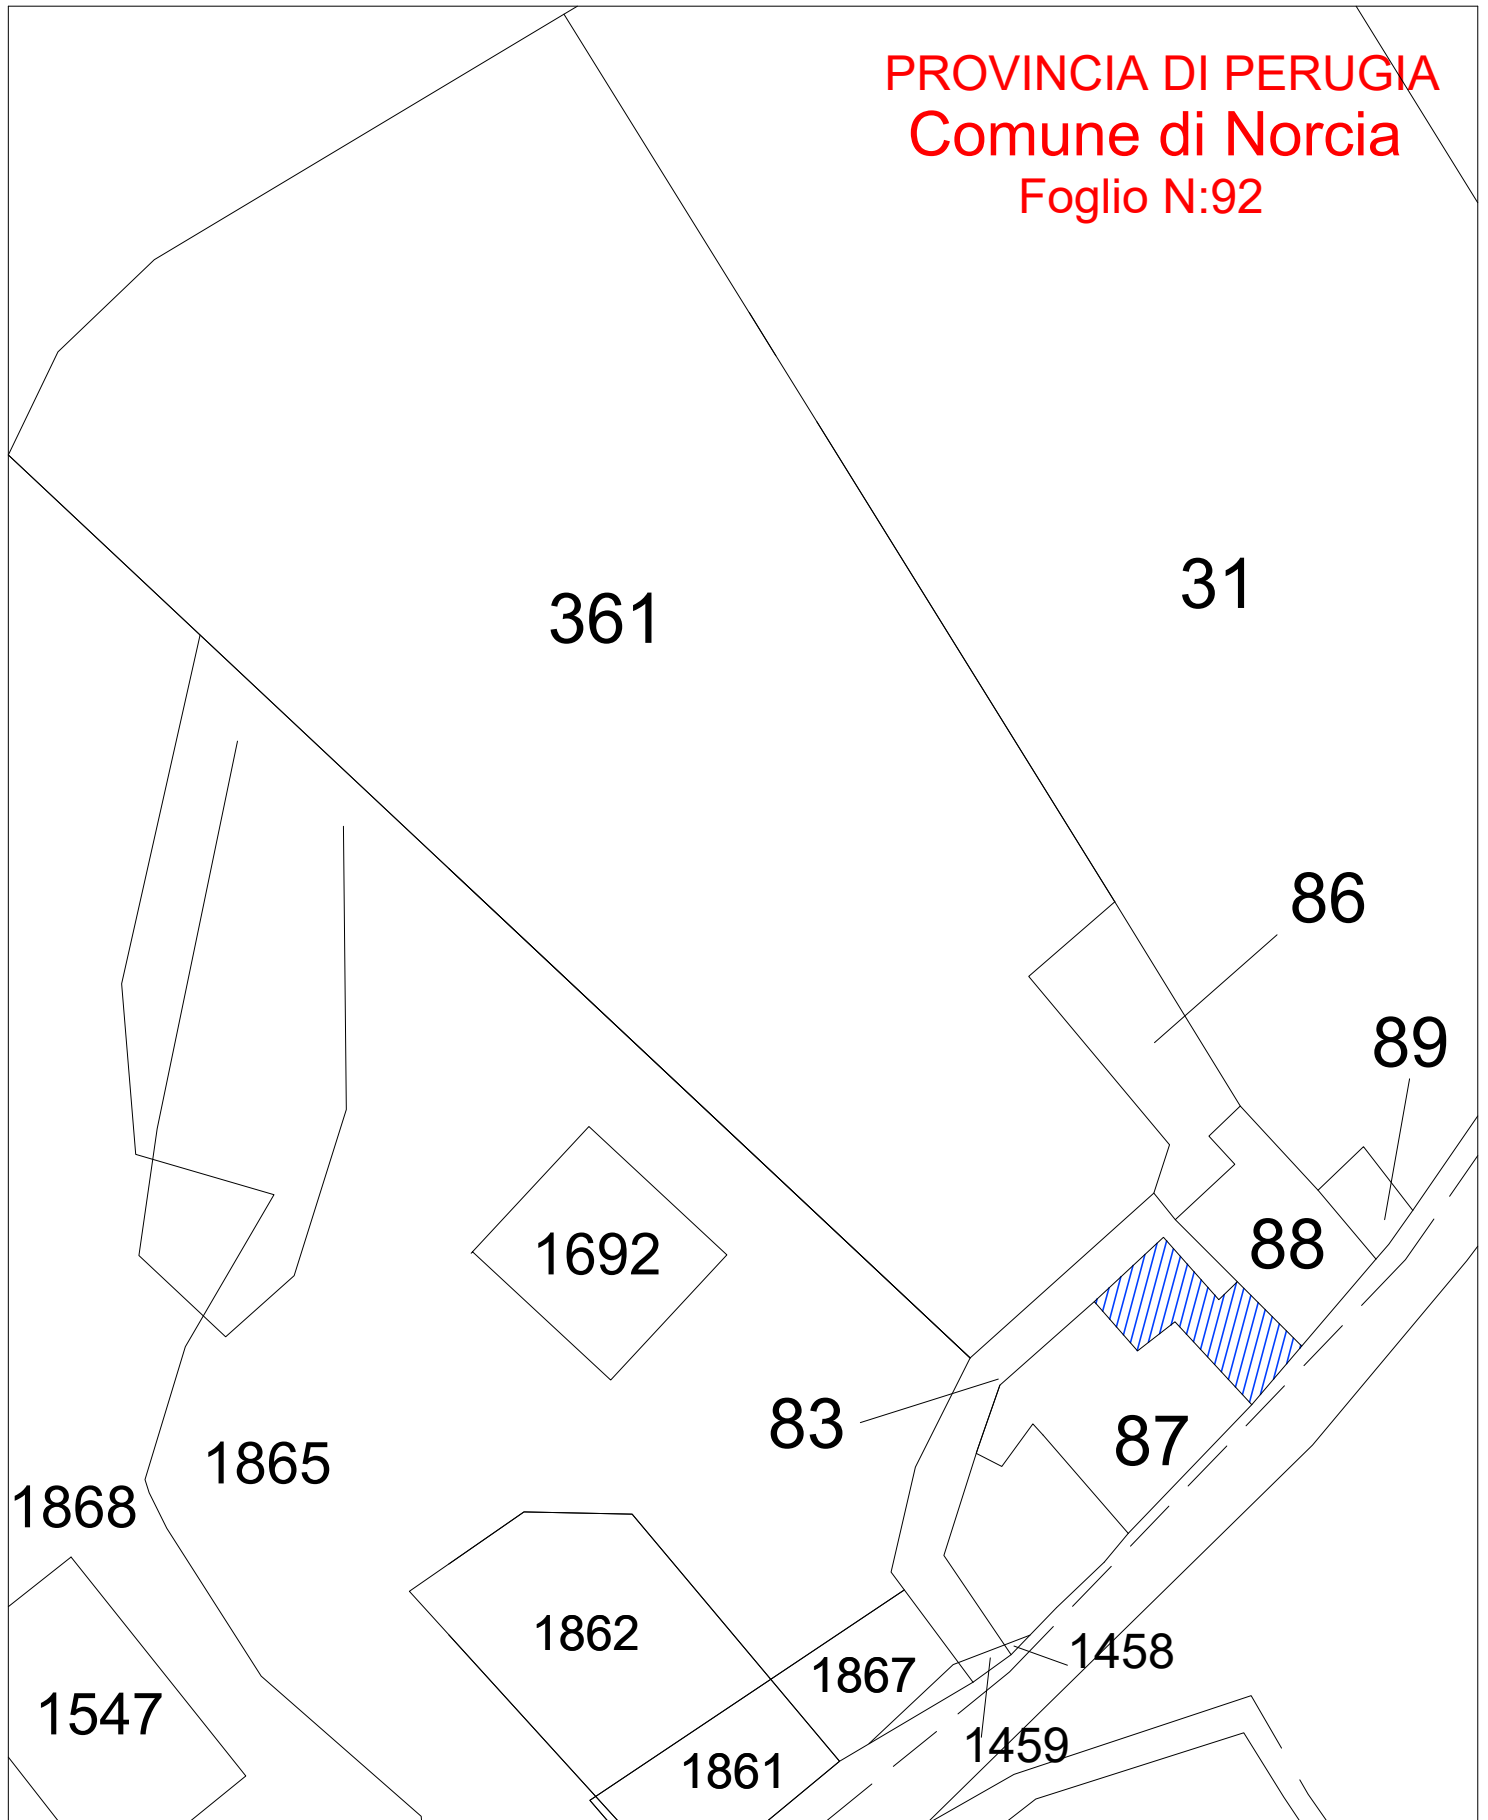

 EDIFICIO OGGETTO DI INTERVENTO

SCALA 1:500



STUDIO TECNICO PASQUA PALOMBI
CORSO SERTORIO 44 – 06046 Norcia (PG)
P.IVA 03590590547 – TEL: 0743.776679
email: studiopasquapalombi@gmail.com



Foto dell'area di intervento

**RICHIESTA PER LA REALIZZAZIONE DI UN IMPIANTO DI SMALTIMENTO REFLUI,
RICADENTE ALL'INTERNO DEL COMUNE DI NORCIA**

RICHIEDENTE: MONTANI Sergio

Elaborato

Contenuto

Scala


Data

2


Planimetria Impianto Smaltimento
Sezioni

Febbraio 2026


PLANIMETRIA IMPIANTO SMALTIMENTO

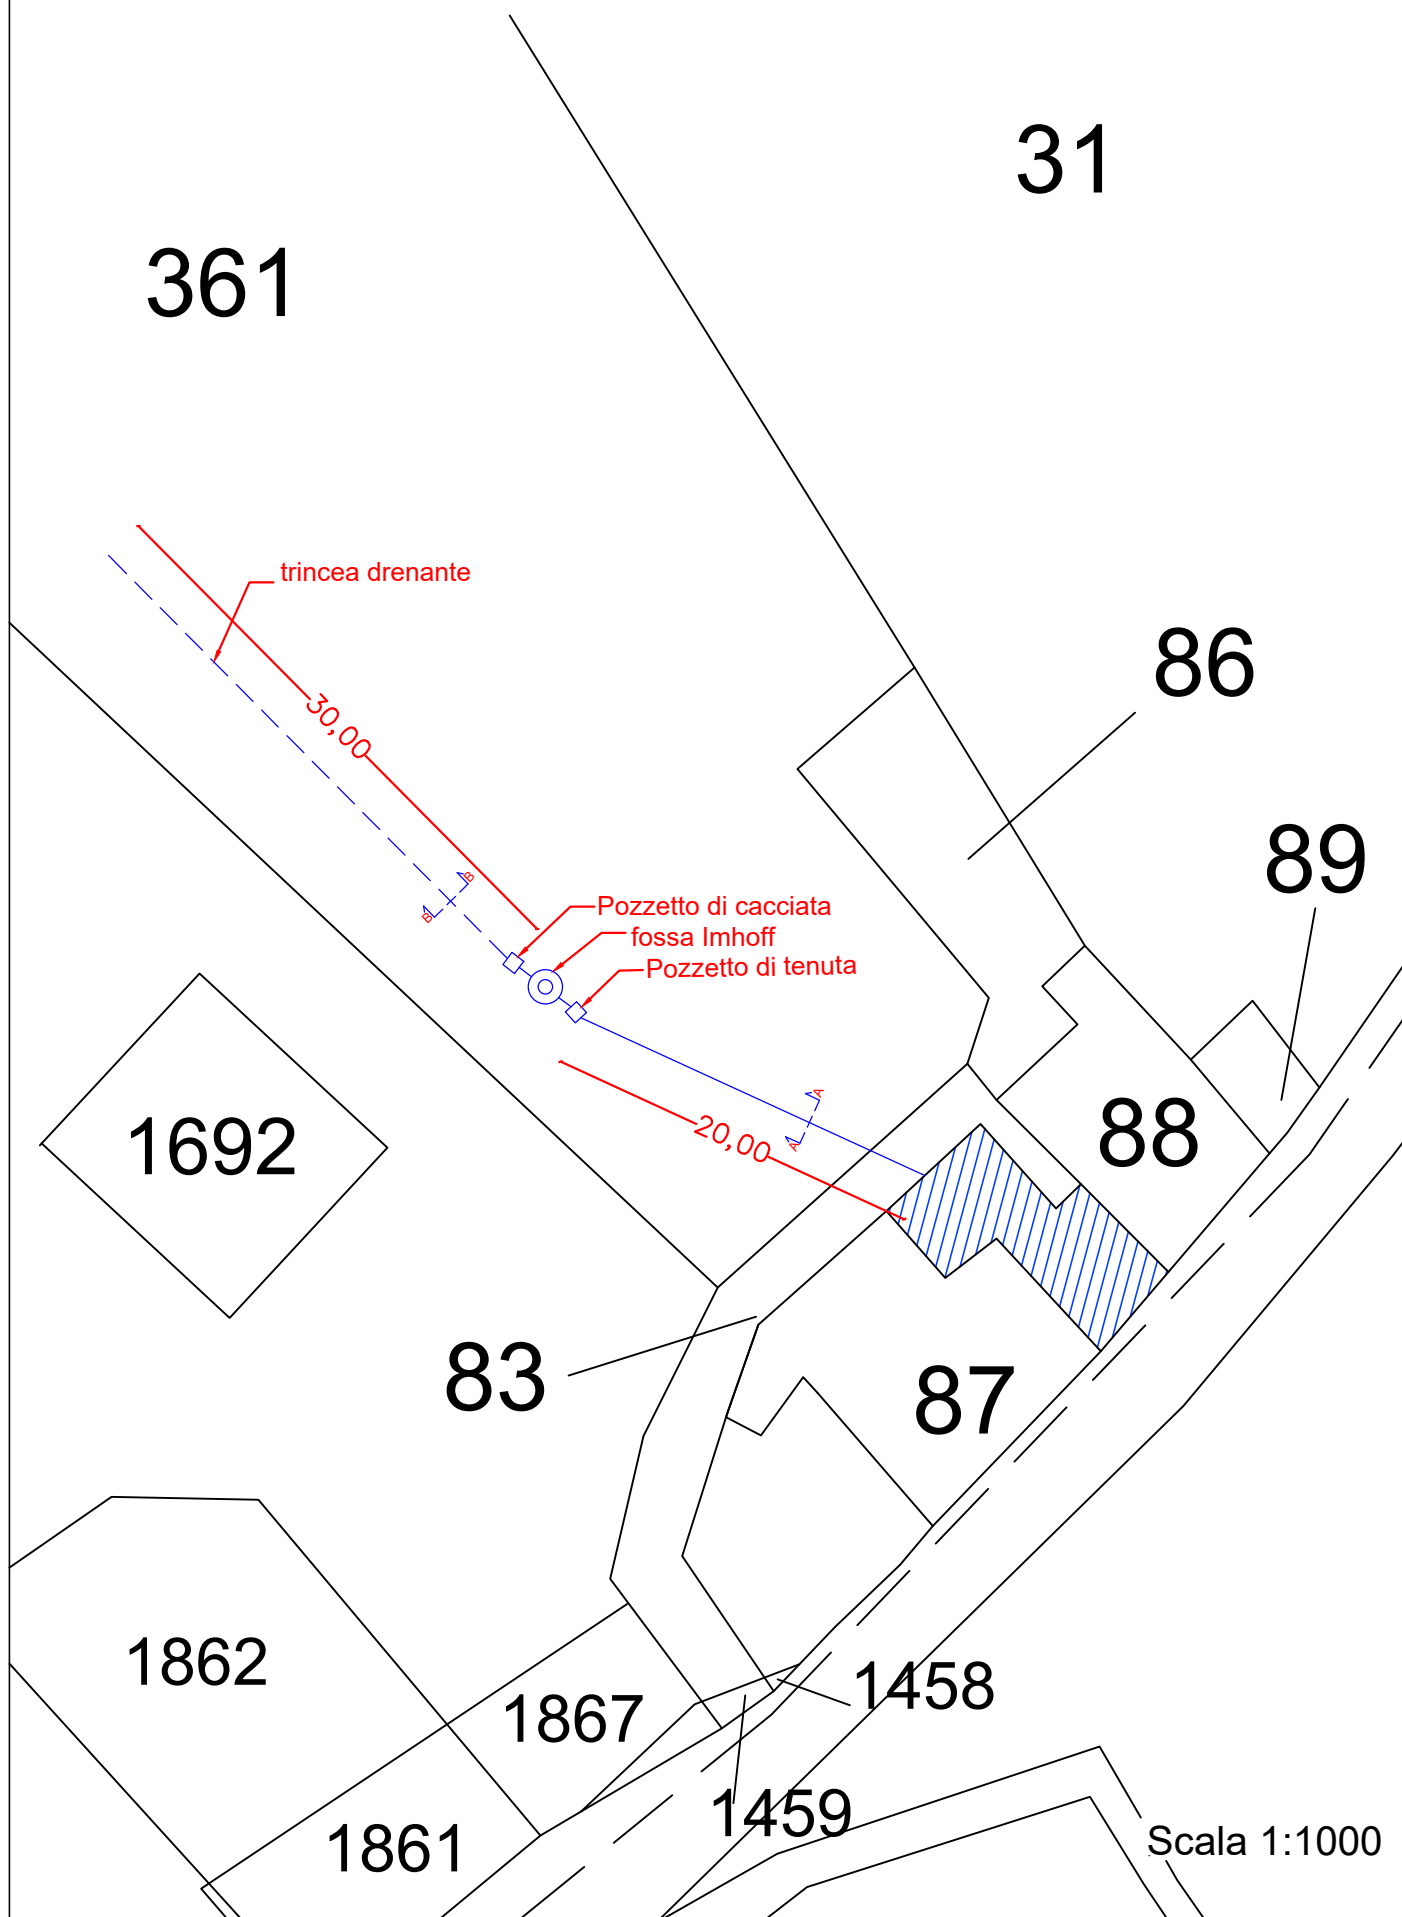

SEZIONE A-A

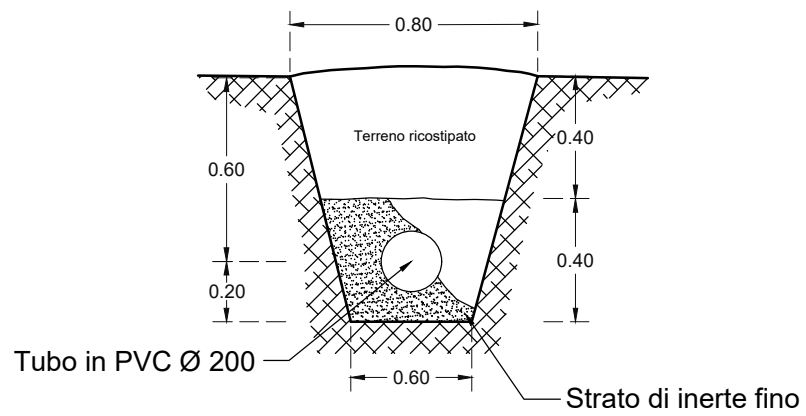

SEZIONE B-B

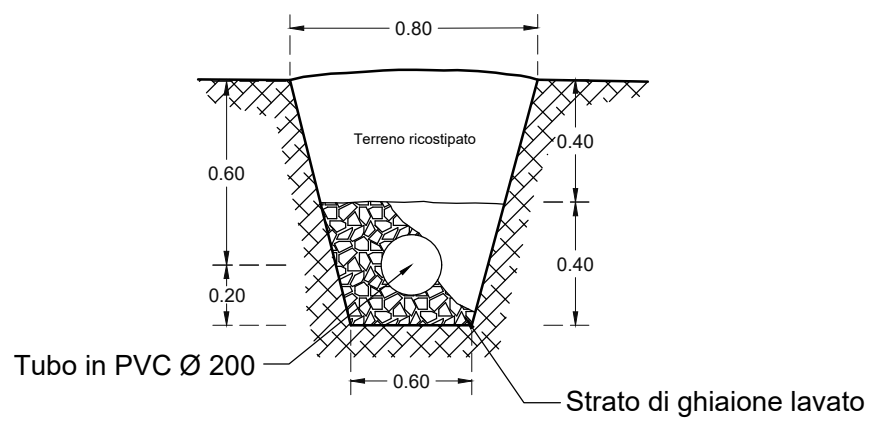

Scala 1:25