RAGGRUPPAMENTO TRA PROFESSIONISTI

2M STUDIO
Geom. ANDREA MORGANTINI
Geom. ANDREA SAVIANI
ASSOCIATI
Piazza Vittorio Veneto 8 - 06046 NORCIA (PG)
Tel. 0743.828161 Fax 0743.824277 - P.IVA 03035950546
Geom. ANDREA MORGANTINI - CELL. 335.8385182
Geom. ANDREA SAVIANI - CELL. 339.3693356

CPM STUDIO
PROGETTISTI ASSOCIATI
di Ciabilli - Pasquarelli - Mascioni
06023 Gualdo Tadino – Via Bersaglieri 4/A
Tel. 075/7825846
E-Mail: info@cpmstudio.it – Partita IVA 02449250543

COMUNE DI NORCIA
Provincia di Perugia

Lavori di riparazione con miglioramento sismico di un fabbricato di civile abitazione danneggiato dagli eventi sismici del 24 agosto 2016 e successivi, ai sensi del D.L. 17 ottobre 2016 n. 189/2016 convertito dalla legge 15 dicembre 2016 n. 229 e relativa Ord. Comm. n. 130/2022 - Testo Unico e S.M.I.

PROPRIETARIA: Sig.ra VANNICELLI Gabriela

DATI Immobile
Vicolo dello Sdrucciolo n. 19
Foglio 120 - Particella 42

SOVRAPPOSTO TRA STATO ATTUALE E STATO DI PROGETTO
- Piante
- Prospetti
- Sezioni

Tavola
SP.01
02

Collaborazione:

Scala: 1:100
Data: Giugno 2025
Revisione:

Il Progettista Architettonico | Il Progettista Strutturale | Il Direttore dei Lavori | Il Committente p.p.v. ed accettazione

La diffusione e riproduzione anche parziale di questa tavola e' vietata ai termini di Legge
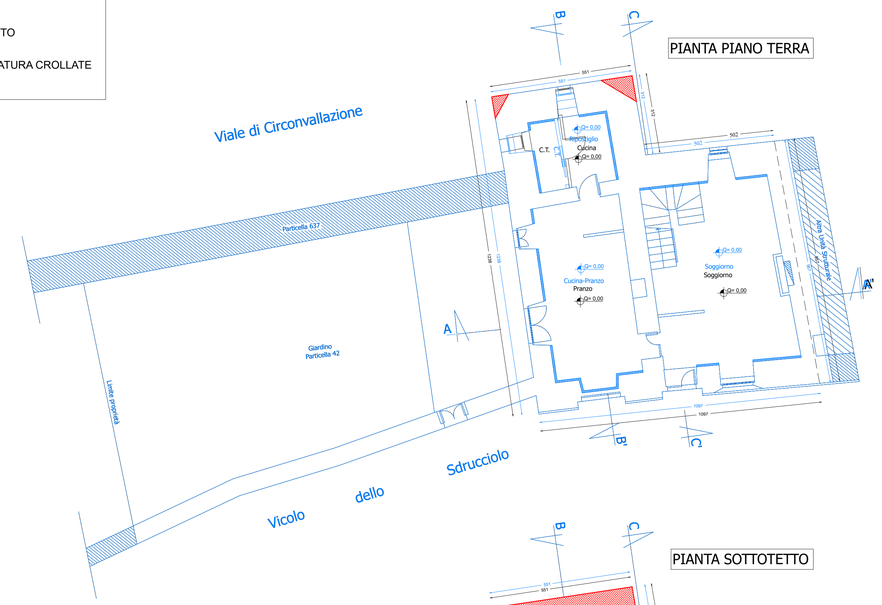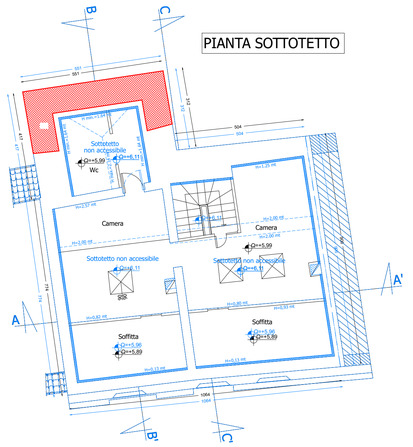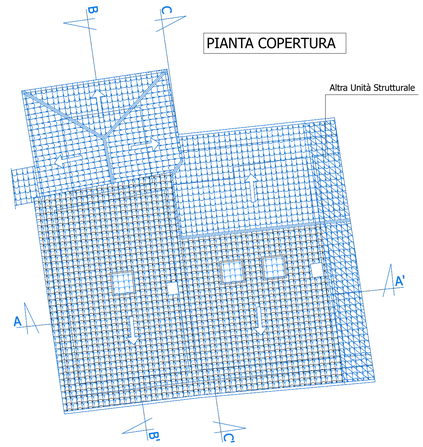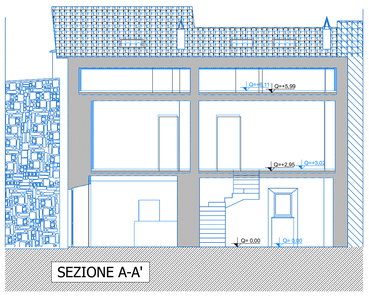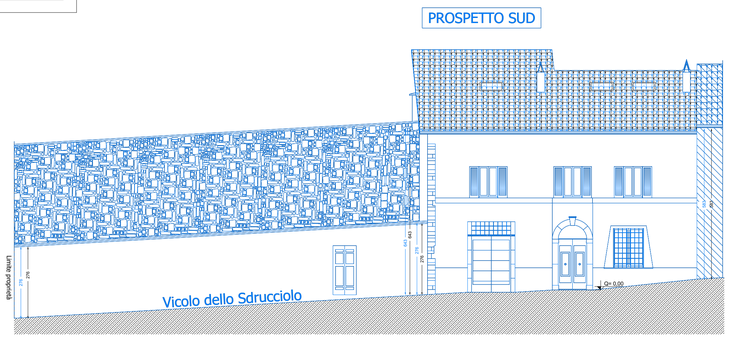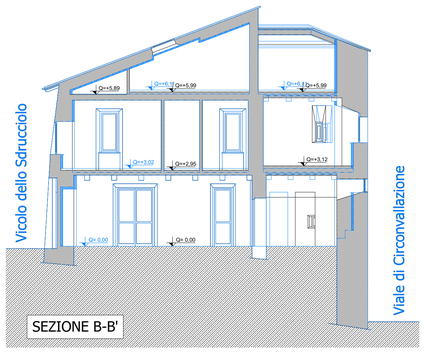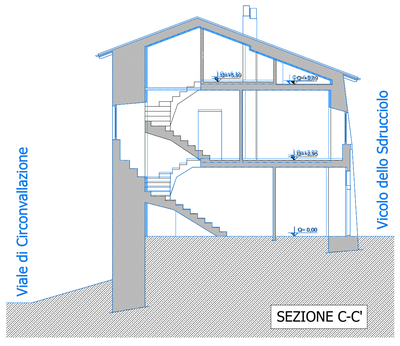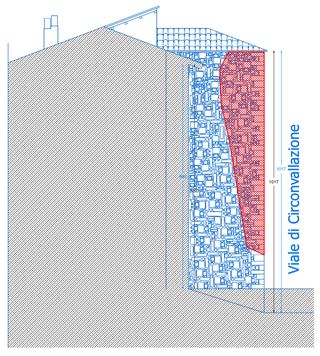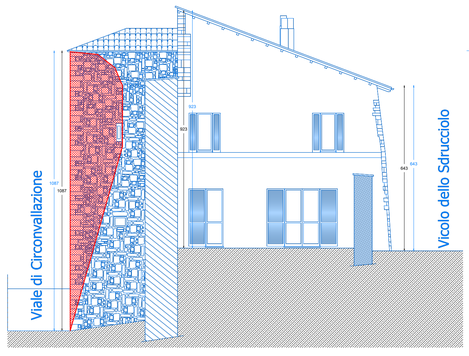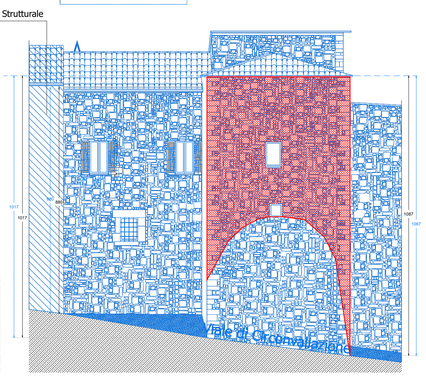
STATO ATTUALE
STATO DI PROGETTO
PORZIONI DI MURATURA CROLLATE