


Disciplina PRG Parte Operativa:

- Tessuto Centro Storico "CS"
- Morfotipologia Speciali



ESTRATTO PRG PARTE OPERATIVA VIGENTE

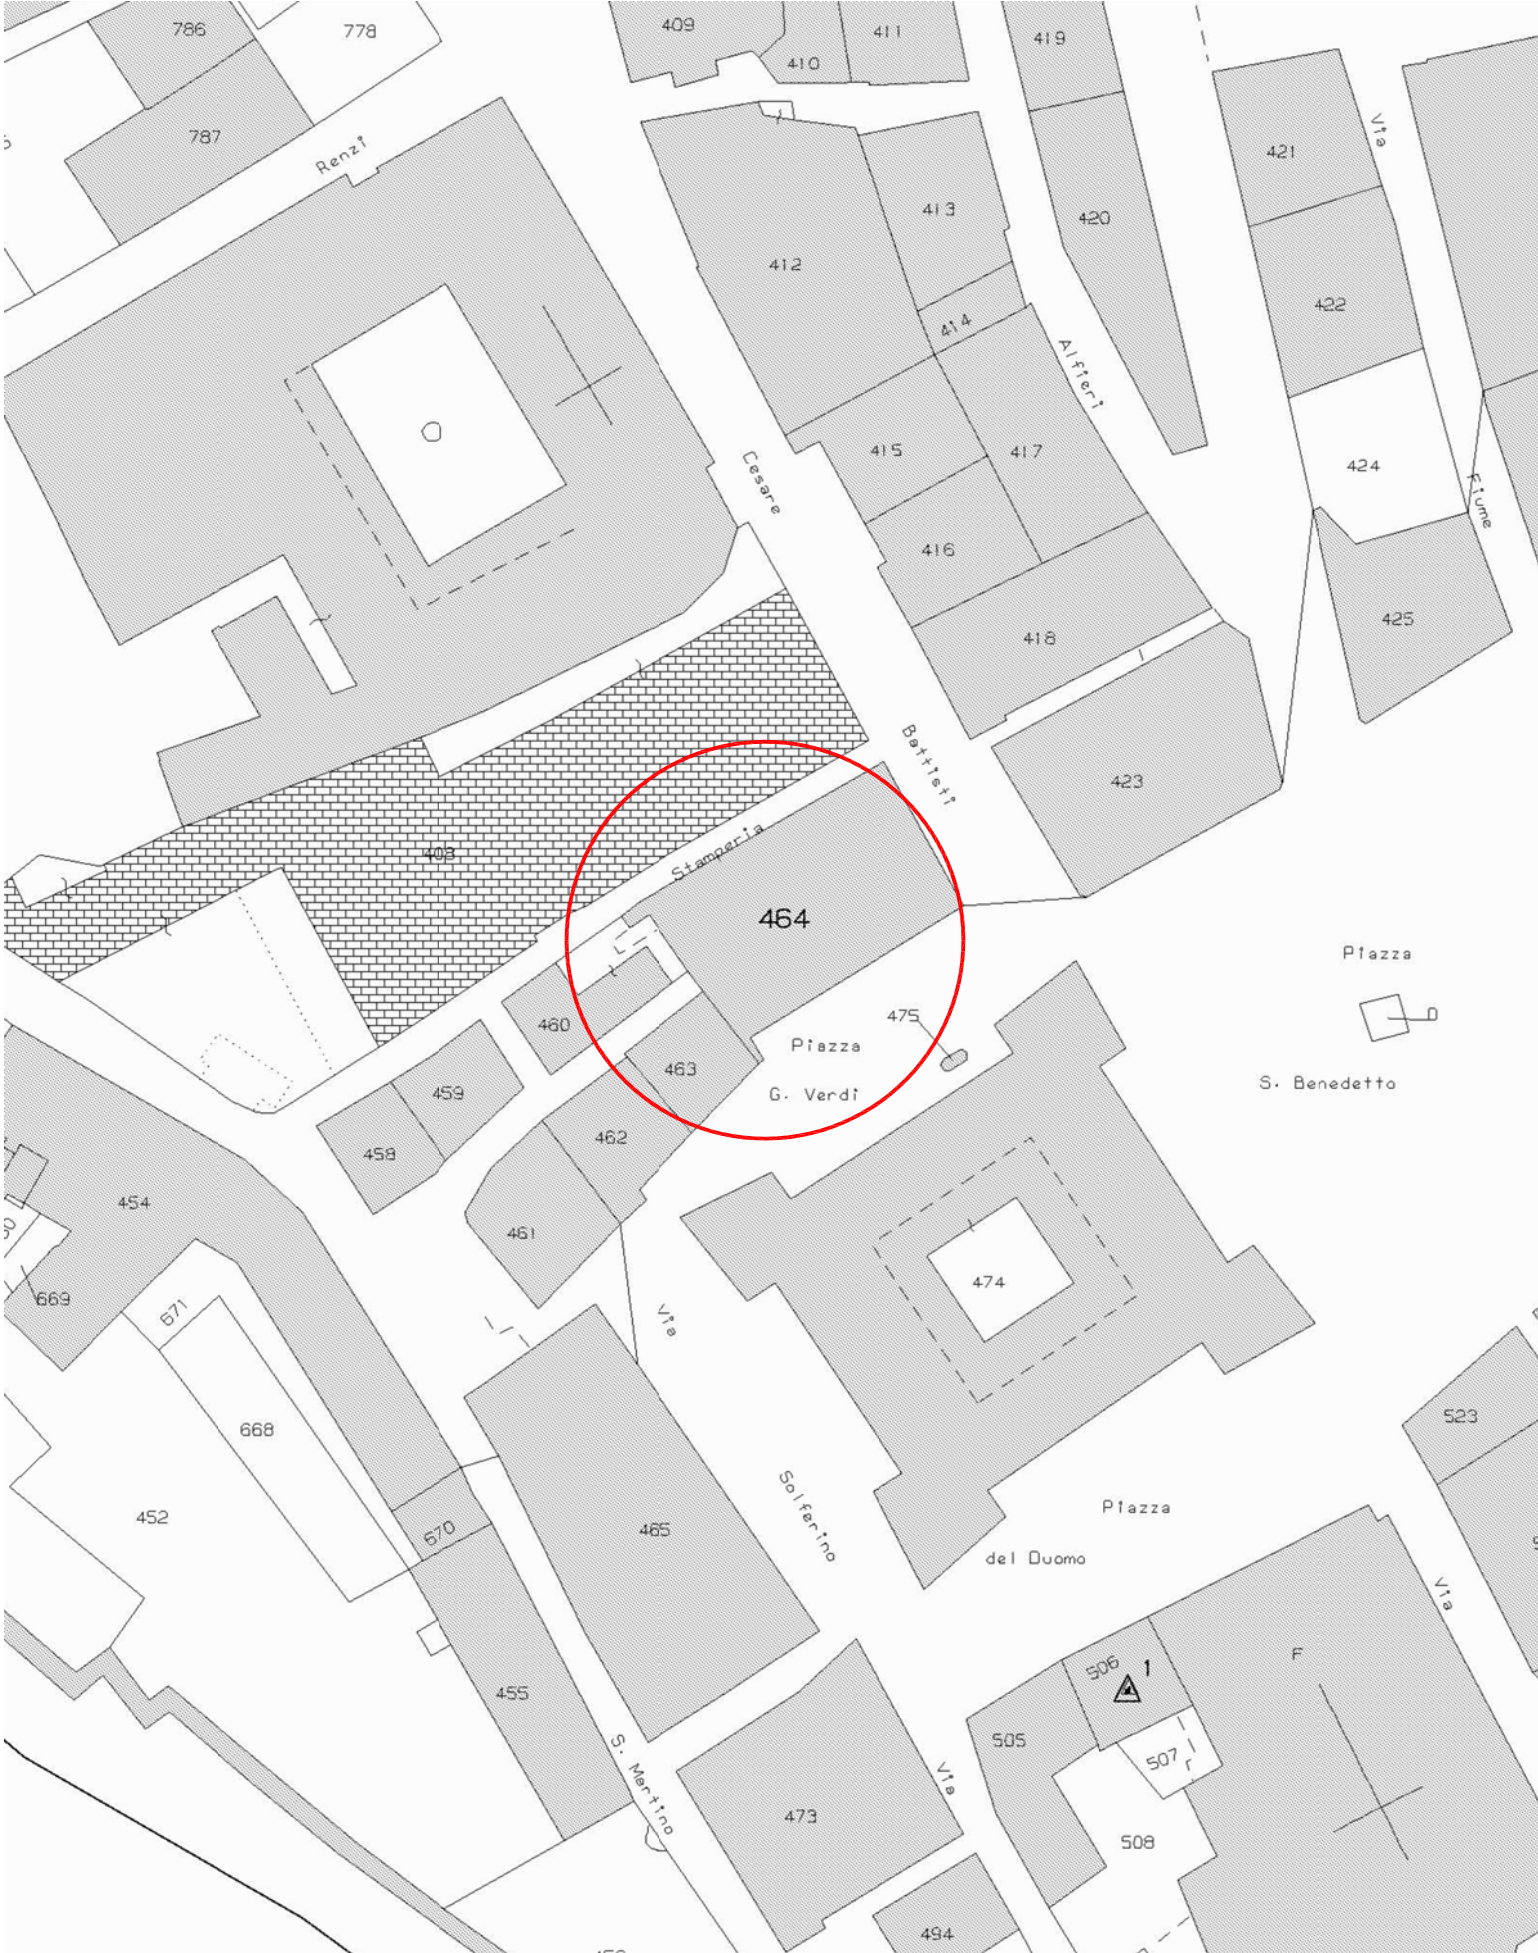

ESTRATTO PLANIMETRIA CATASTALE - F.120 part.464 sub.39 - 42 -45 - 463 sub.1 NCEU



ESTRATTO FOTO AEREA

ROBERTO TOMASSINI
ingegnere



REGIONE DELL'UMBRIA



FIRMA

Piazza del Tabacchificio n.14
06083 - Bastia Umbra - Perugia
T. 075.8003511 - M. 349.4691816
tomassini.ing@gmail.com
roberto.tomassini@ingpec.eu

COMMITTENTE

A.P.S.P. " FUSCONI - RENZI - LOMBRICI"
REGIONE UMBRIA

INTERVENTO

Recupero e miglioramento sismico di un Edificio in Norcia (PG)
Piazza Verdi

Proprietà: APSP Fusconi-Lombrici-Renzi
Soggetto Attuatore: Regione Umbria

COMUNE

NORCIA

LOCALITA'

PIAZZA VERDI

CATASTO

Foglio 120, particella 463 sub.1
Foglio 120, particella n.464 sub.39/42/45

RESPONSABILE UNICO DEL PROCEDIMENTO

Rocco Cristiano
ingegnere

COORDINAMENTO PROGETTAZIONE

Roberto Tomassini
ingegnere

ARCHITETTURA

Roberto Tomassini
ingegnere

Enrico Rossi
architetto

STRUTTURE

Roberto Tomassini
ingegnere

IMPIANTI

Marco Vergoni
ingegnere

TAVOLA

A.01

TITOLO

INQUADRAMENTO GENERALE

SCALA

1:100

FILE

☐ PROGETTO ESECUTIVO ☐ PROGETTO DEFINITIVO ☐ PROGETTO PRELIMINARE ☐ STATO ATTUALE

REV.	EMISSIONE	DATA	RED.	CONTR.
00				
01				
02				
03				
04				
05				
06				