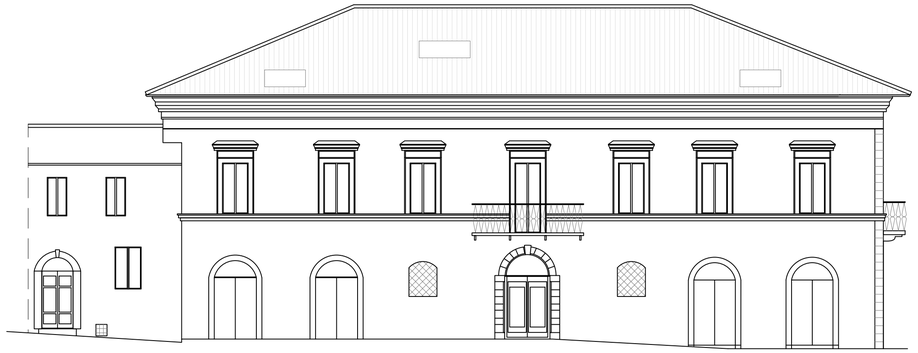

PROSPETTO LATERALE SINISTRO
SCALA 1:100

PROSPETTO FRONTALE
SCALA 1:100

PROSPETTO LATERALE DESTRO
SCALA 1:100

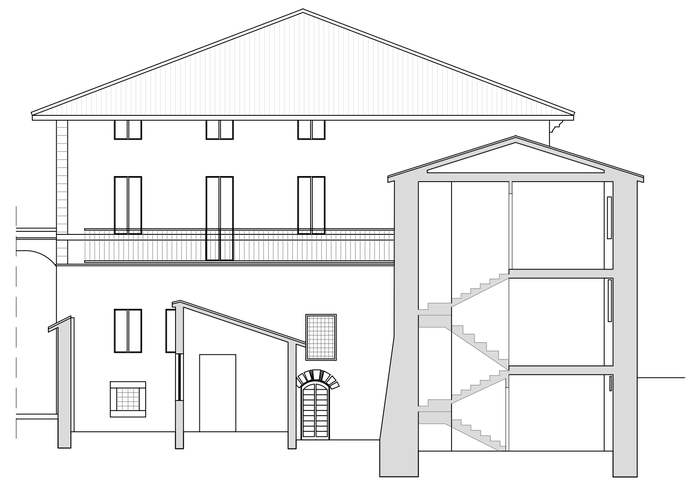

RETROPROSPETTO
SCALA 1:100

SEZIONE B–B
SCALA 1:100

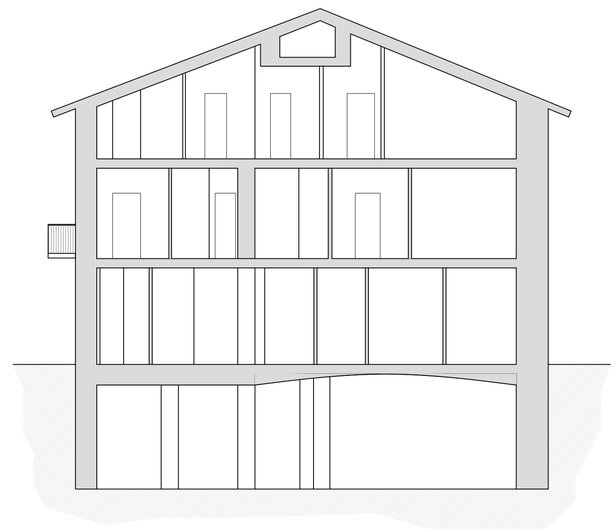

SEZIONE A–A
SCALA 1:100

ROBERTO TOMASSINI
ingegnere

REGIONE DELL'UMBRIA

FIRMA
Piazza del Tabacchificio n.14
06083 - Bastia Umbra - Perugia
T. 075.8003511 - M. 349.4691816
tomassini.ing@gmail.com
roberto.tomassini@ingpec.eu

COMMITTENTE

A.P.S.P. " FUSCONI - RENZI - LOMBRICI"
REGIONE UMBRIA

INTERVENTO

Recupero e miglioramento sismico di un Edificio in Norcia (PG)
Piazza Verdi

Proprietà: APSP Fusconi-Lombrici-Renzi
Soggetto Attuatore: Regione Umbria

COMUNE
NORCIA

LOCALITA'
PIAZZA VERDI

CATASTO
Foglio 120, particella 463 sub.1
Foglio 120, particella n.464 sub.39/42/45

RESPONSABILE UNICO DEL PROCEDIMENTO
Rocco Cristiano
ingegnere

COORDINAMENTO PROGETTAZIONE
Roberto Tomassini
ingegnere

ARCHITETTURA
Roberto Tomassini
ingegnere
Enrico Rossi
architetto

STRUTTURE
Roberto Tomassini
ingegnere

IMPIANTI
Marco Vergoni
ingegnere

TAVOLA A.02

TITOLO STATO DI FATTO - PROSPETTI e SEZIONI

SCALA 1:100

FILE

☐ PROGETTO ESECUTIVO ☐ PROGETTO DEFINITIVO ☐ PROGETTO PRELIMINARE ☐ STATO ATTUALE

REV.	EMISSIONE	DATA	RED.	CONTR.
00				
01				
02				
03				
04				
05				
06				