

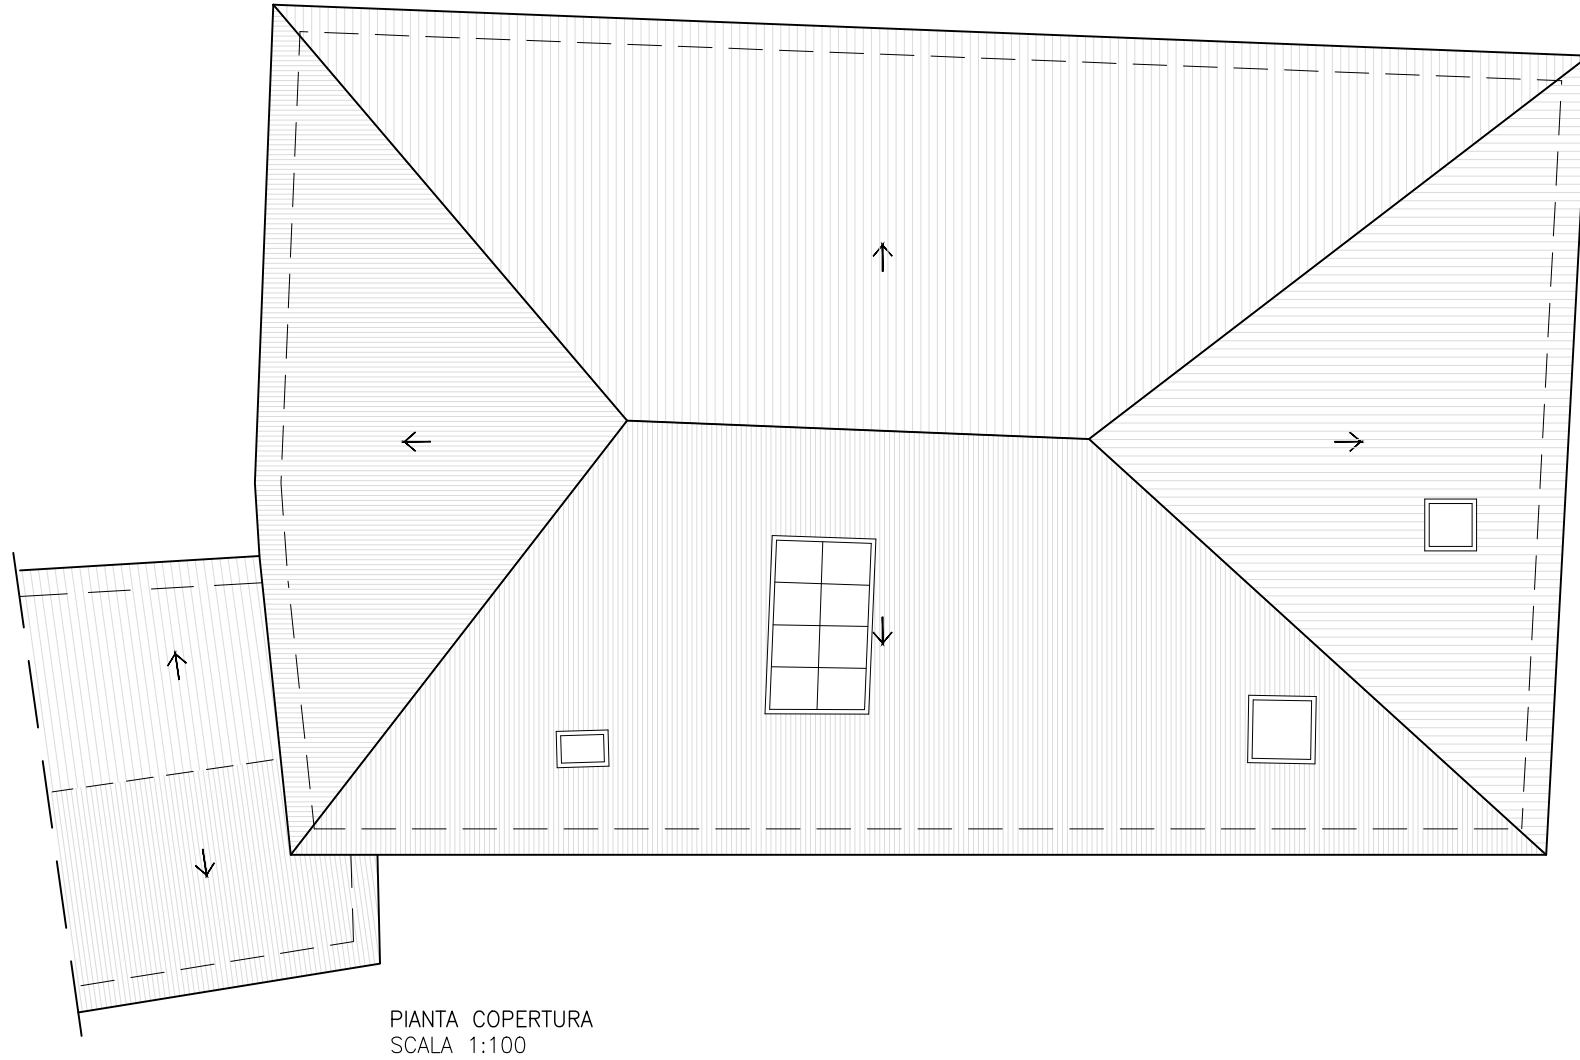
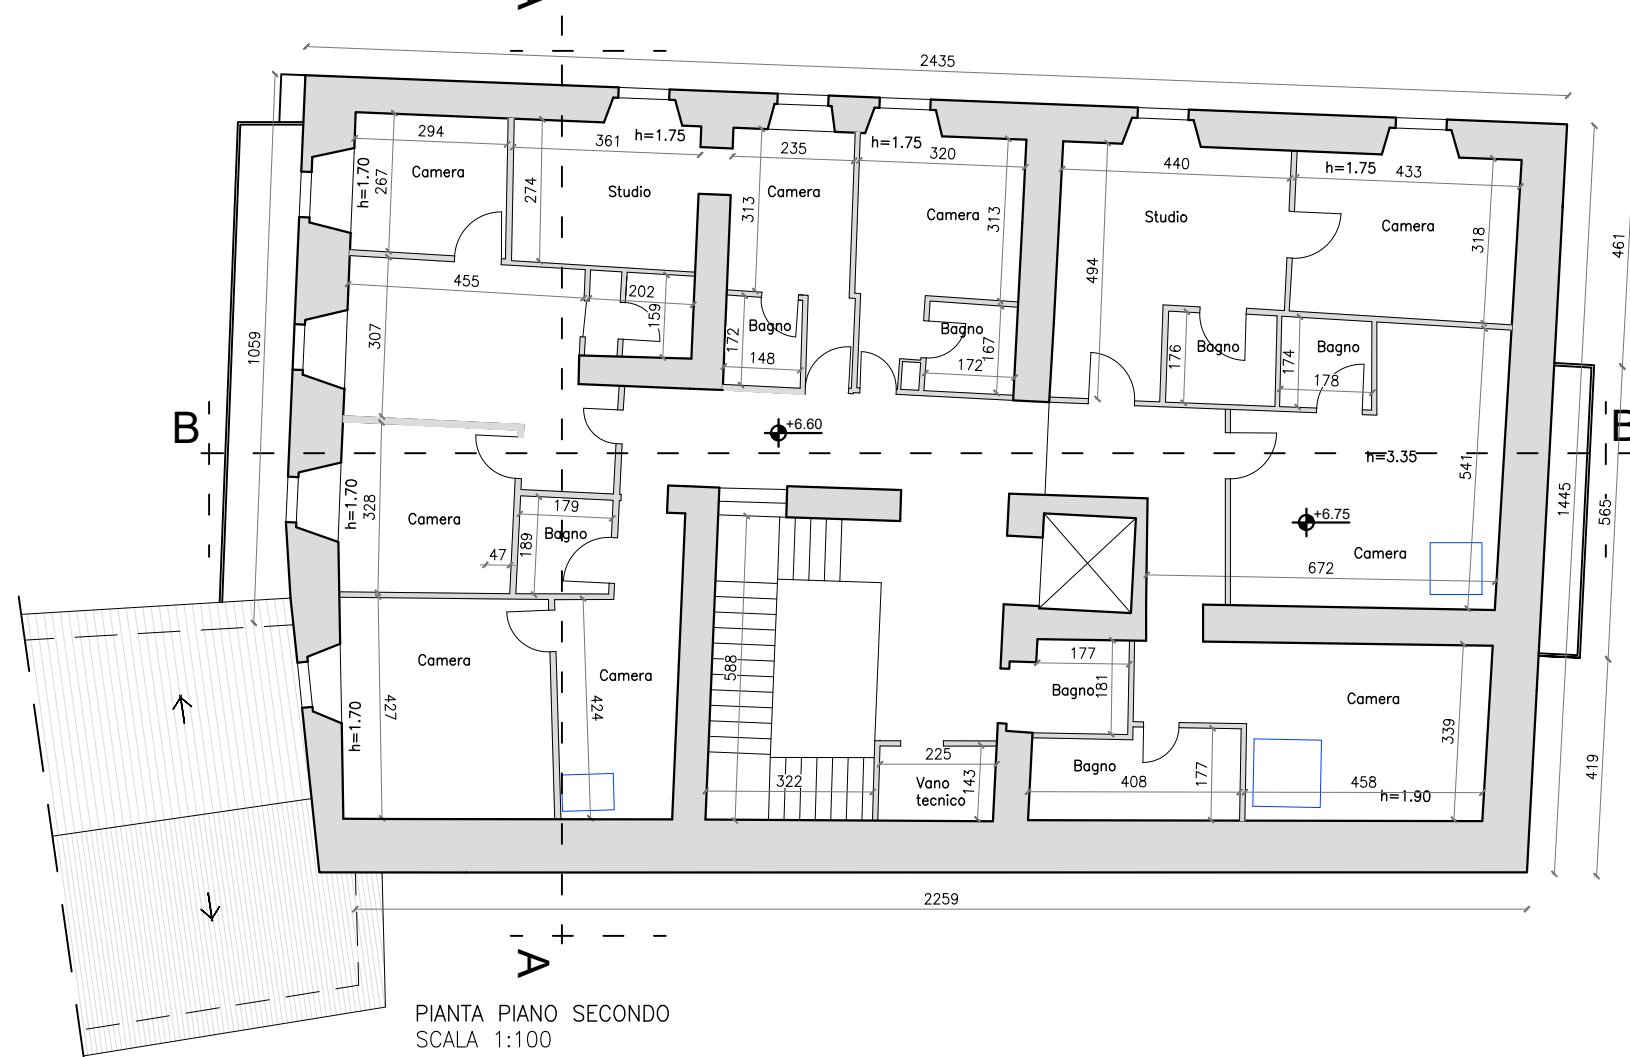
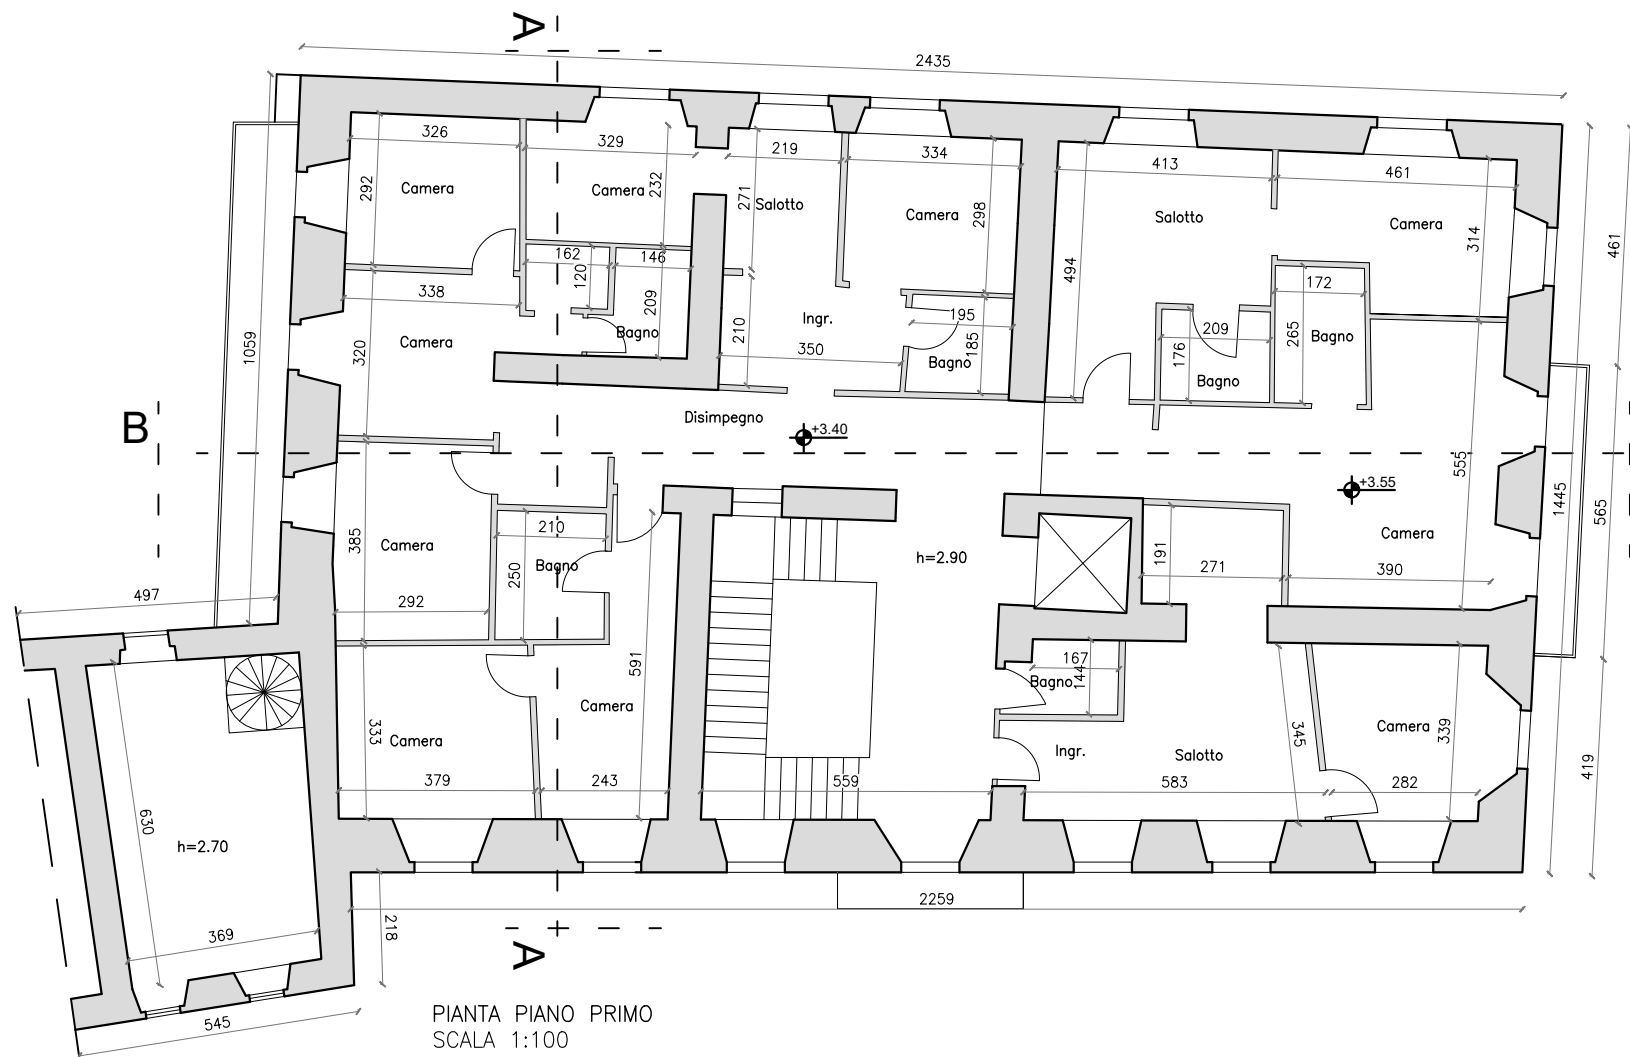


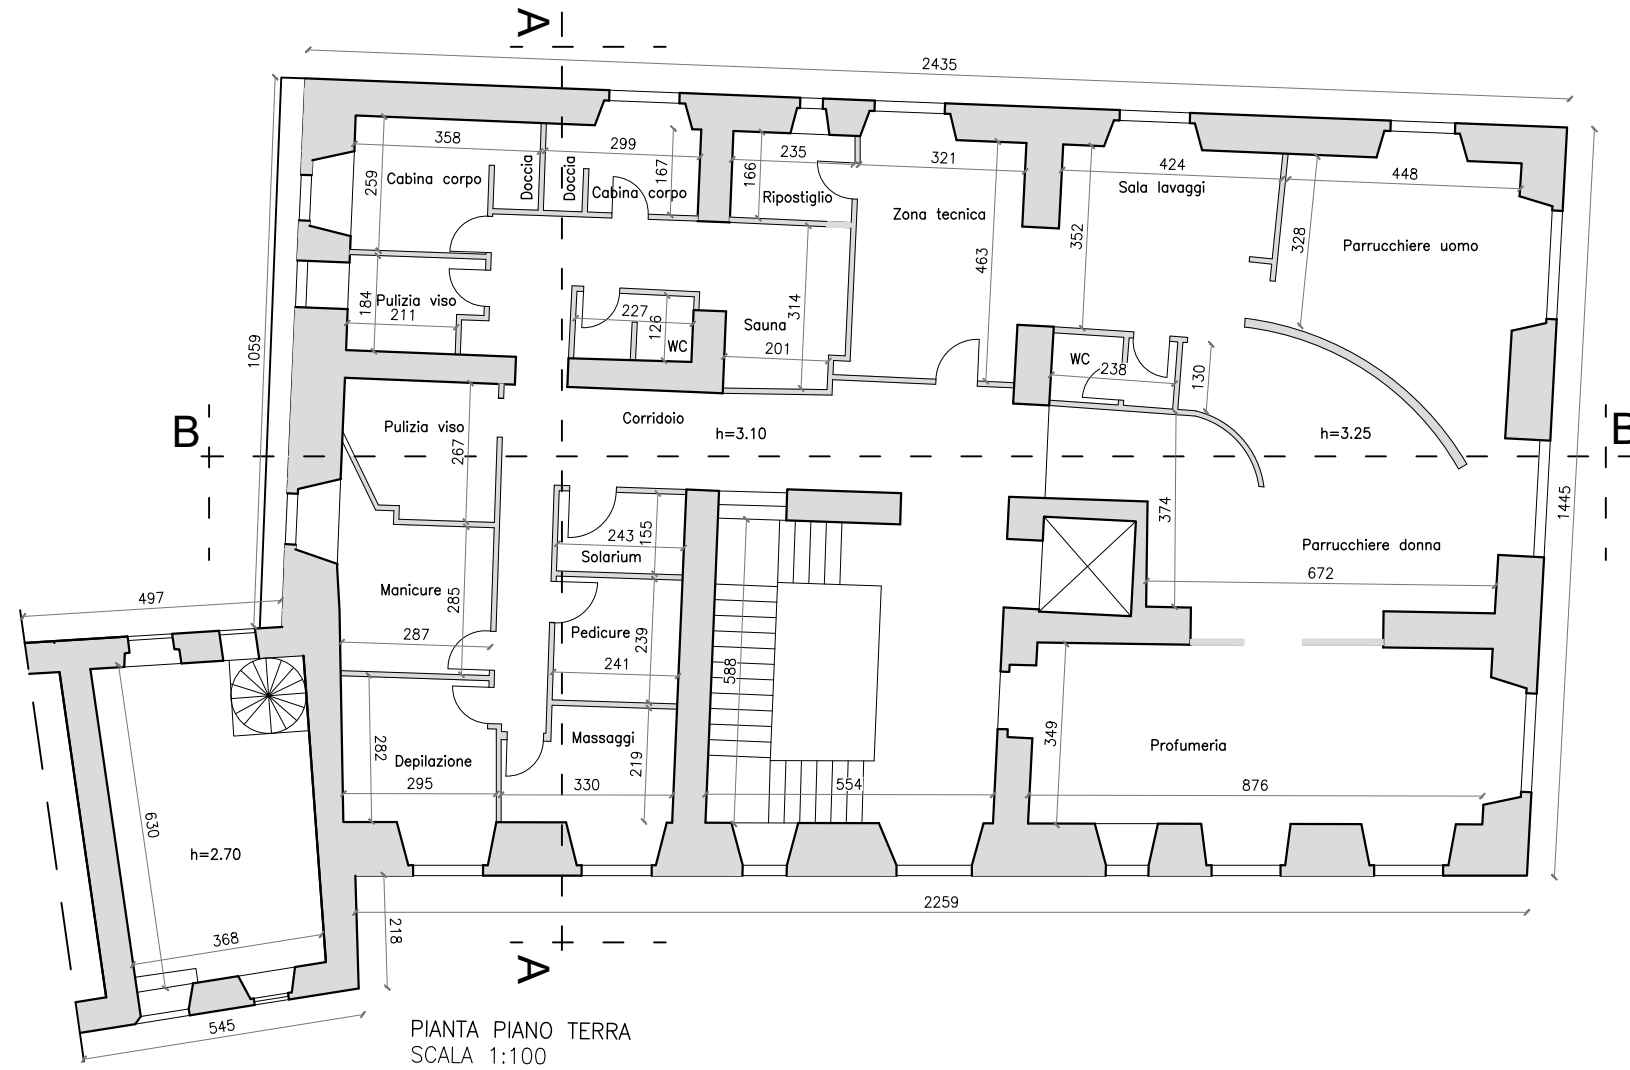

ROBERTO TOMASSINI
ingegnere

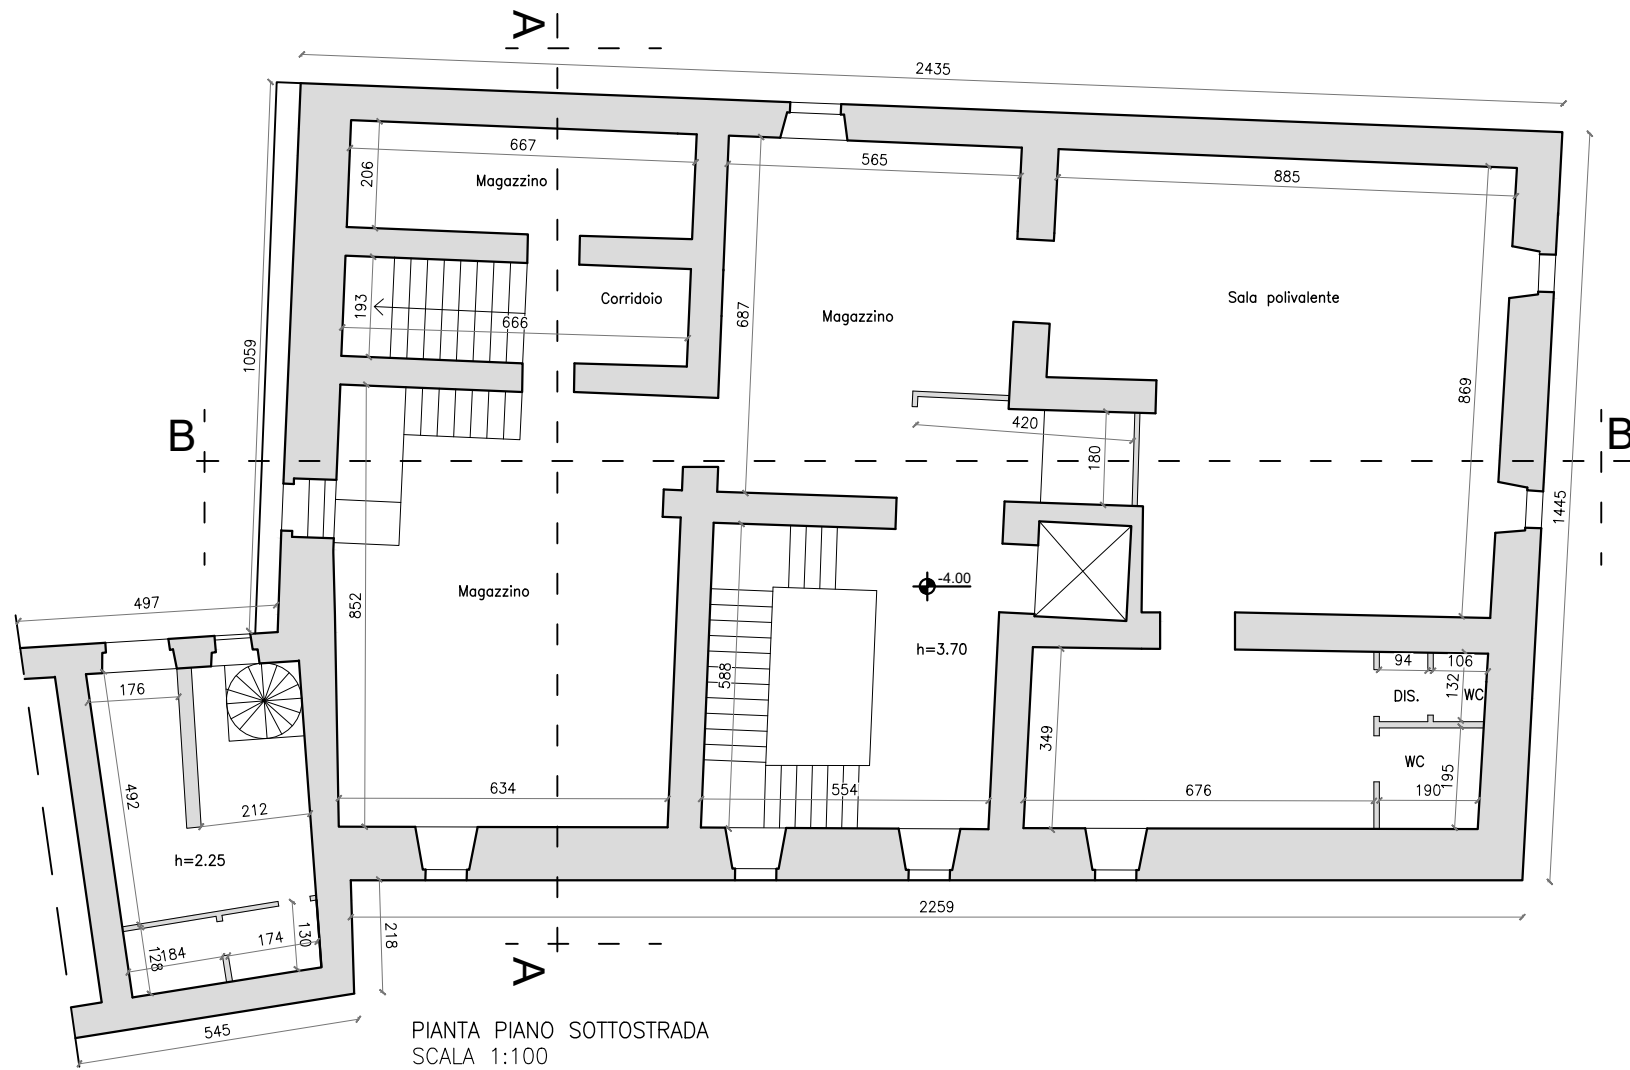

COMMITTENTE
A.P.S.P. " FUSCONI - RENZI - LOMBRICI"
REGIONE UMBRIA

INTERVENTO
Recupero e miglioramento sismico di un Edificio in Norcia (PG)
Piazza Verdi

Proprietà: APSP Fusconi-Lombri-Renzi
Soggetto Attuatore: Regione Umbria

COMUNE
NORCIA
LOCALITÀ
PIAZZA VERDI
CATASO
Foglio 120, particella 463 sub.1
Foglio 120, particella n.464 sub.39/42/45

RESPONSABILE UNICO DEL PROCEDIMENTO
Rocco Cristiano
ingegnere

COORDINAMENTO PROGETTAZIONE
Roberto Tomassini
ingegnere
ARCHITETTURA
Roberto Tomassini
ingegnere
Enrico Rossi
architetto

STRUTTURE
Roberto Tomassini
ingegnere

IMPIANTI
Marco Vergoni
ingegnere

TAVOLA
A.01

TITOLO
STATO DI FATTO - PIANTE

SCALA
1:100

FILE

PROGETTO ESECUTIVO PROGETTO DEFINITIVO PROGETTO PRELIMINARE STATO ATTUALE

REV.	EMISSIONE	DATA	IND.	CONT.
00				
01				
02				
03				
04				
05				
06				

FIRMA
Piazza del Tabacchificio n.14
06083 - Bastia Umbra - Perugia
T. 075.8003511 - M. 349.4691816
tomassini.ing@gmail.com
roberto.tomassini@ingep.eu