


INQUADRAMENTO SU BASE ORTOFOTO ZONIZZAZIONE DA RERU (RETE ECOLOGICA REGIONE UMBRIA)




fonte Ortofoto <https://siat.regione.umbria.it/paesaggineltempo/>
fonte RERU http://dati.umbria.it/dataset/rete_ecologica_regionale

INQUADRAMENTO SU BASE CTR ZONIZZAZIONE DA RERU (RETE ECOLOGICA REGIONE UMBRIA)

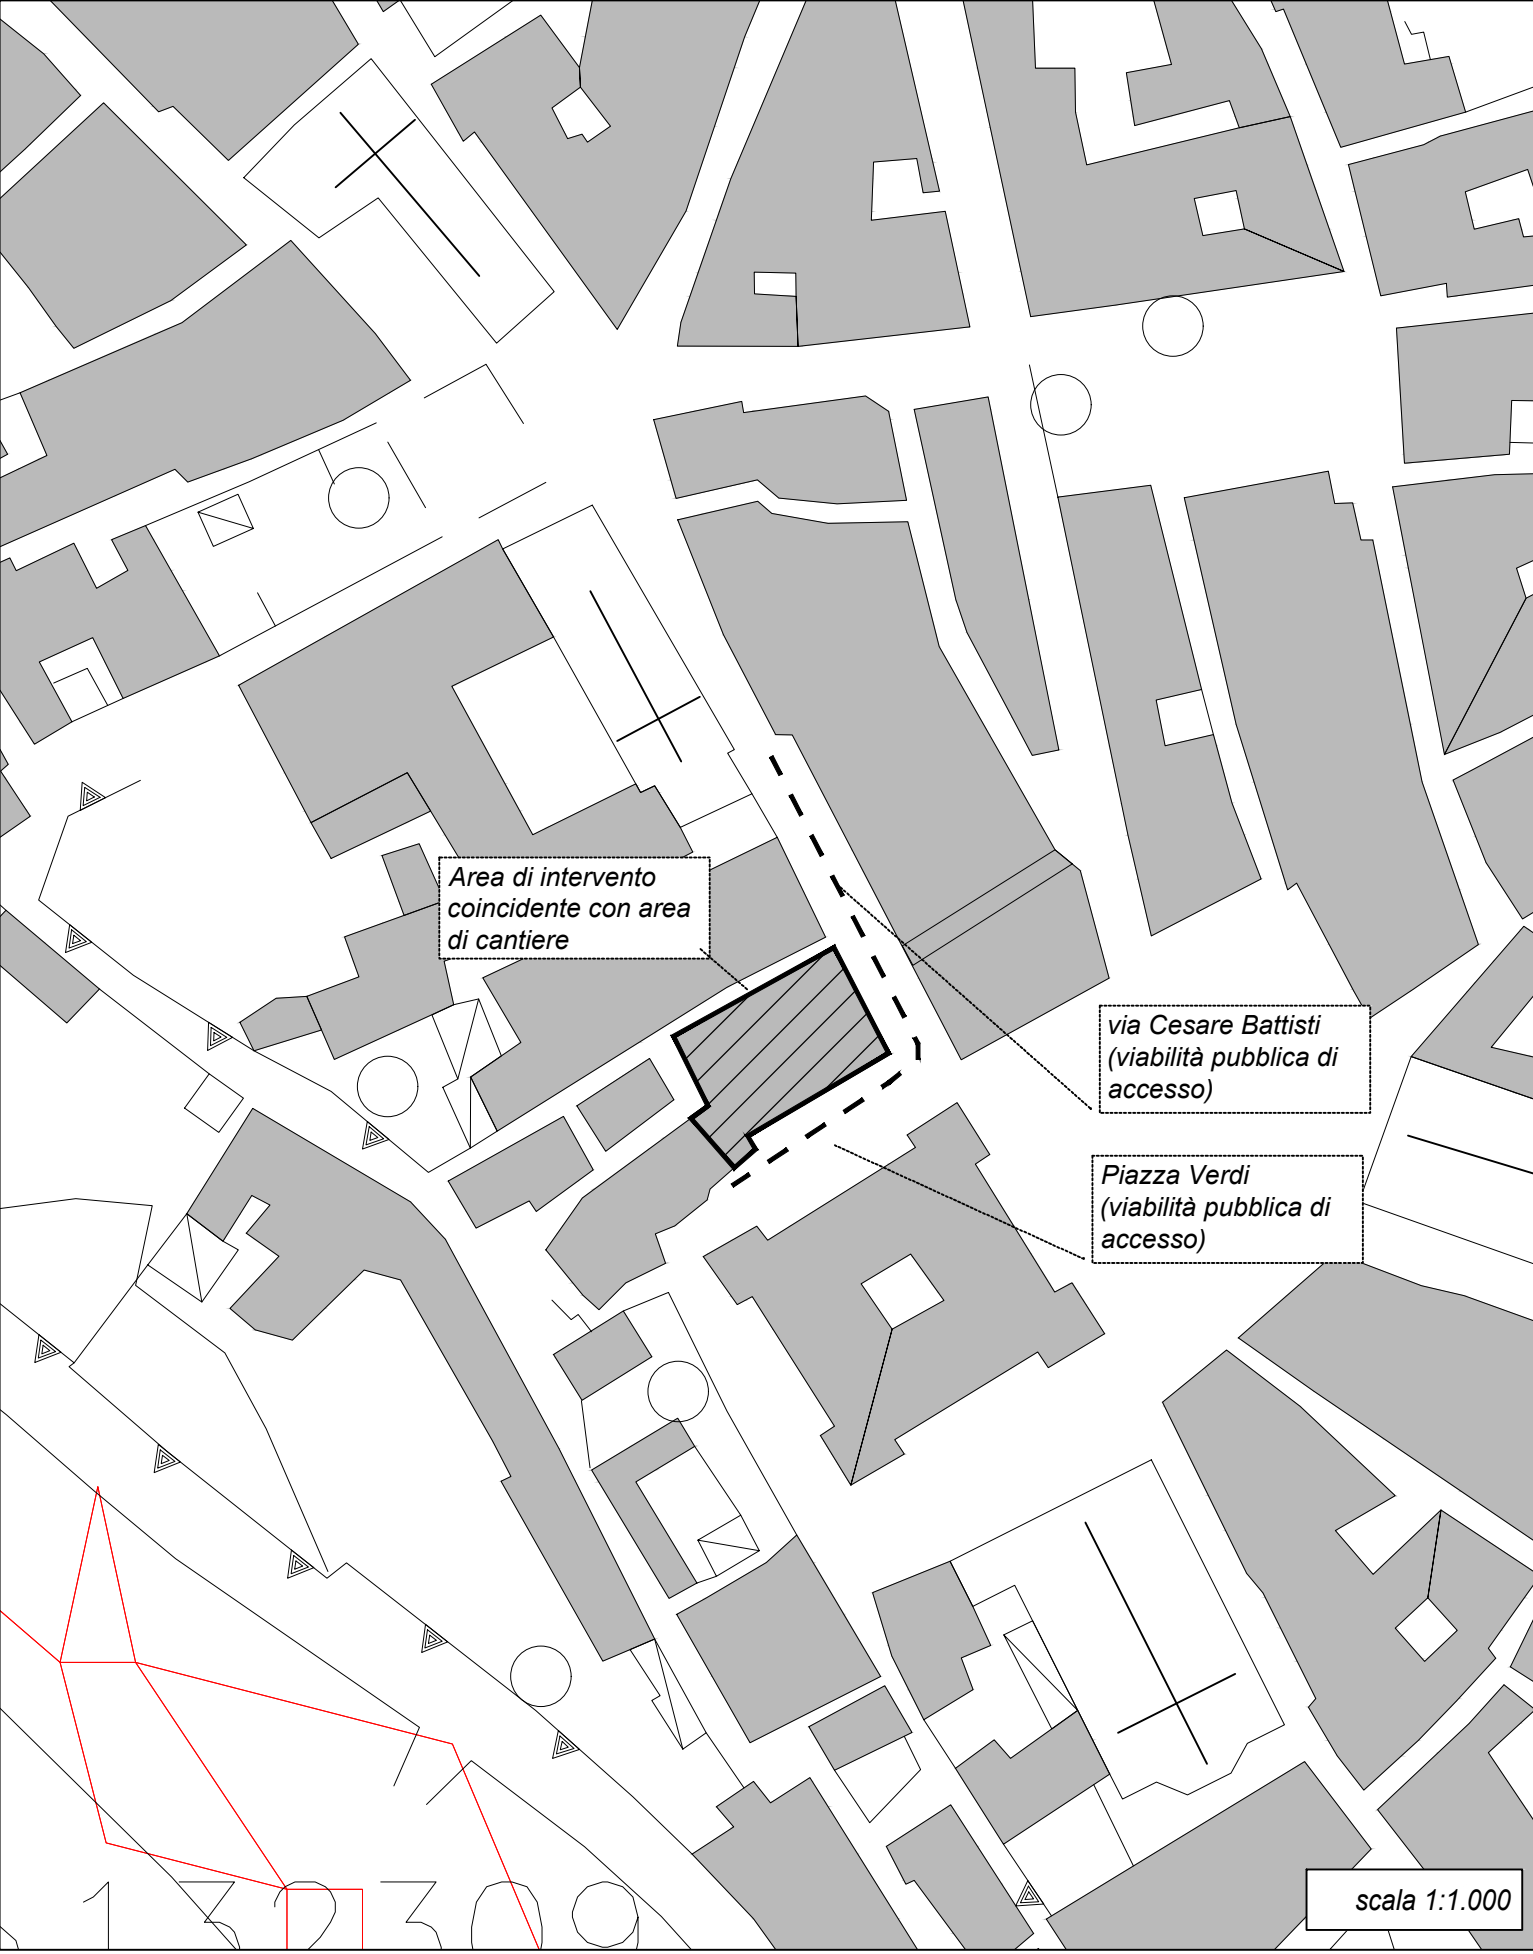


fonte CTR (sezione 337020) <https://siat.regione.umbria.it/webgisctr/>
fonte RERU http://dati.umbria.it/dataset/rete_ecologica_regionale

INQUADRAMENTO ZONIZZAZIONE DA RERU (RETE ECOLOGICA REGIONE UMBRIA)

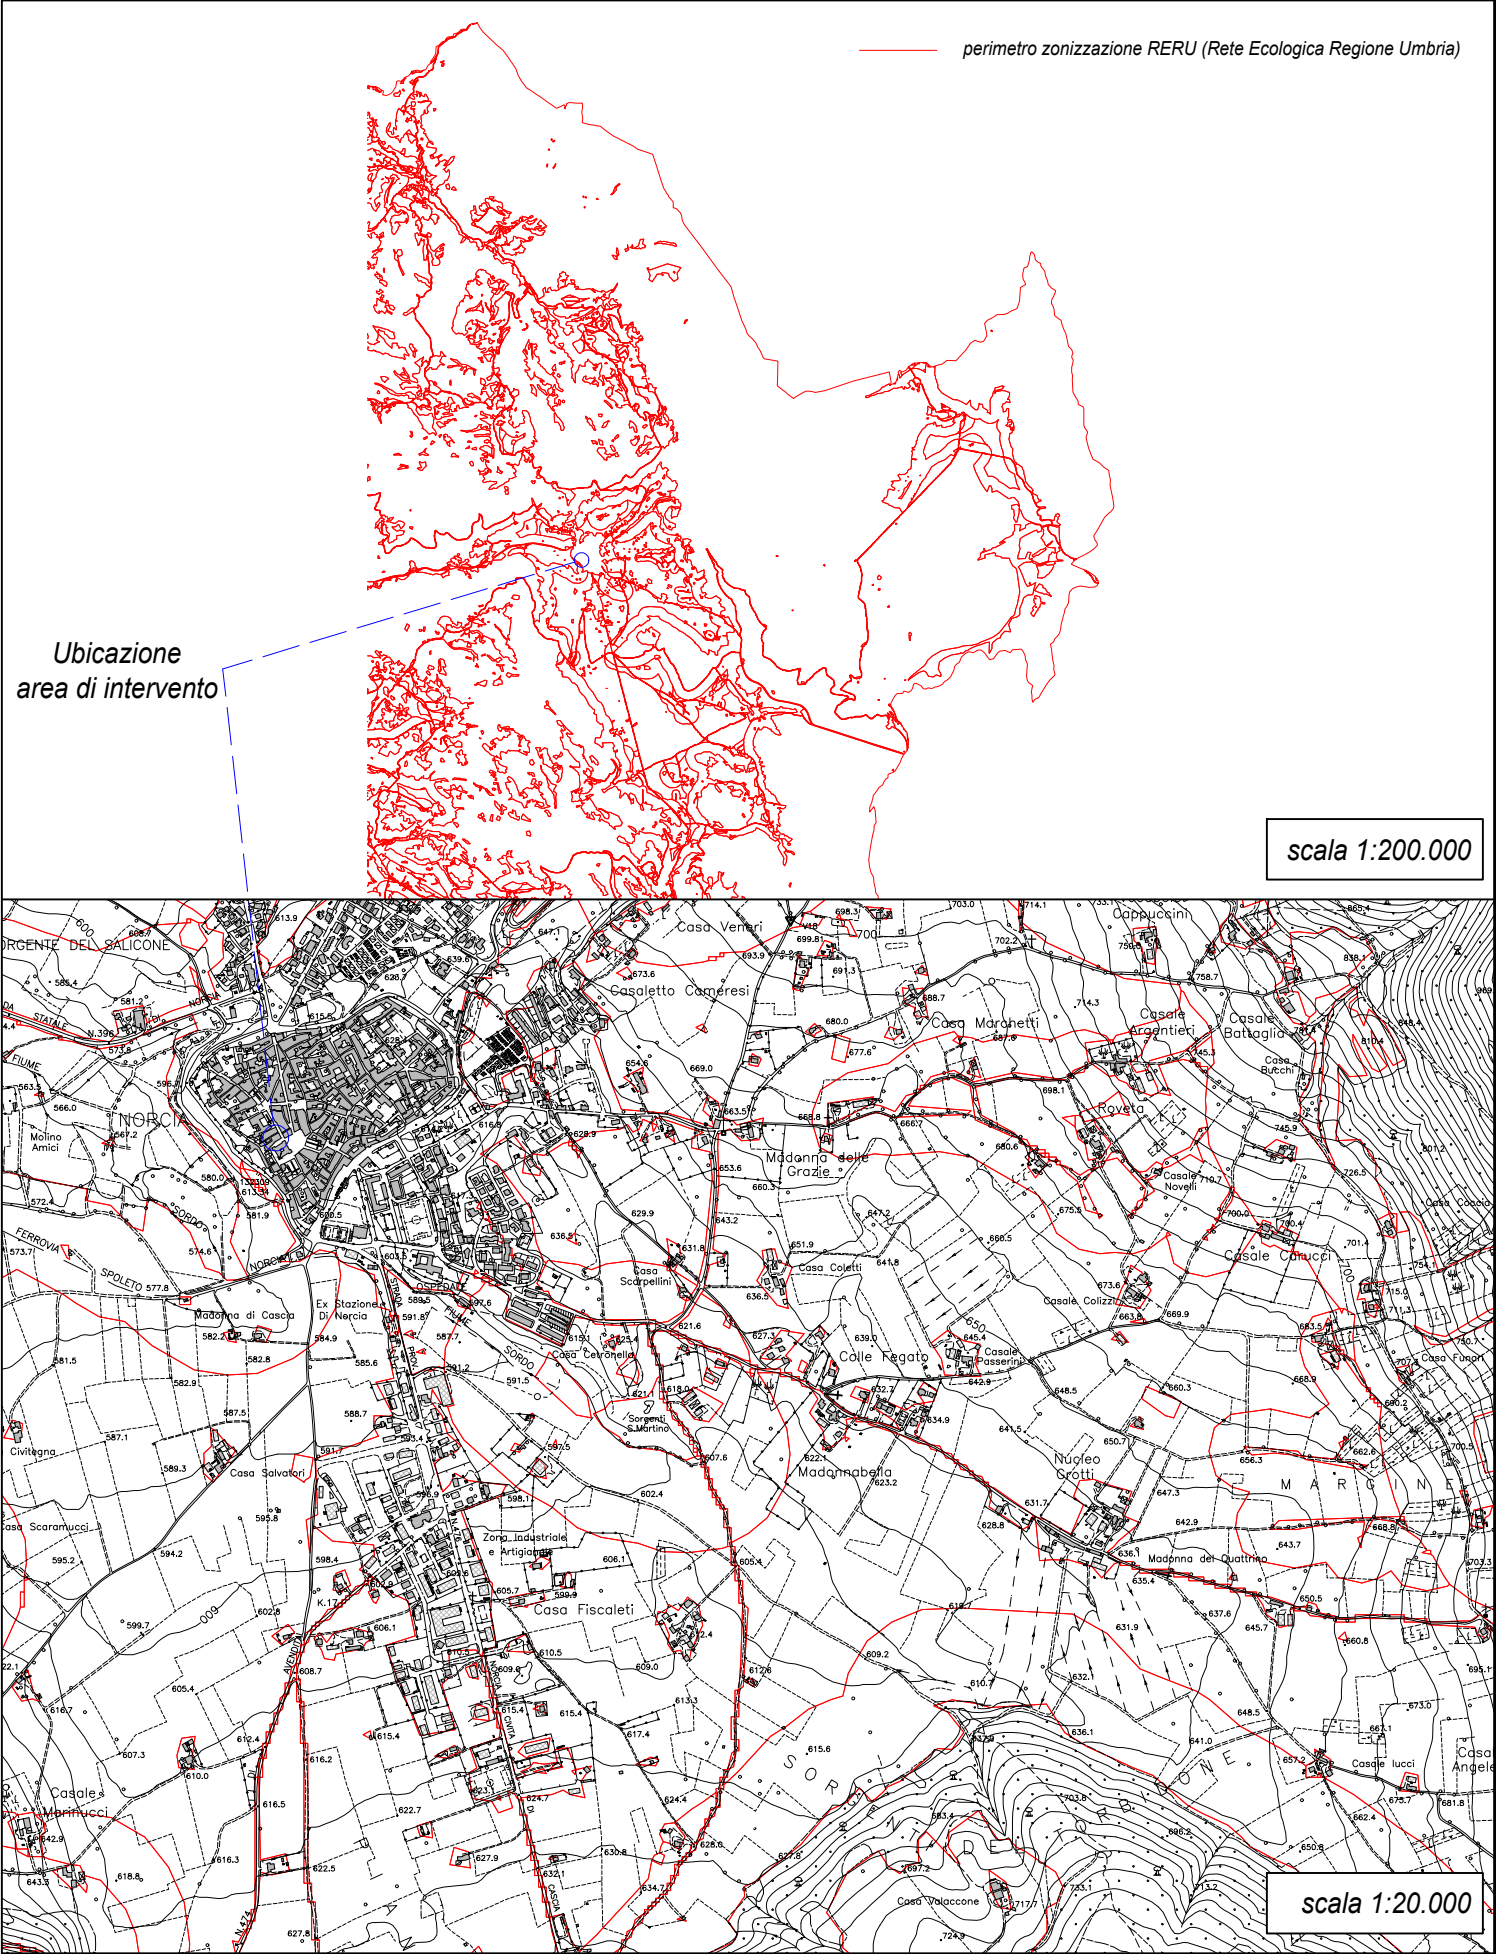

ROBERTO TOMASSINI
ingegnere

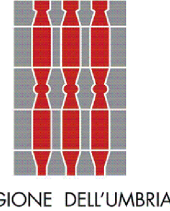

COMMITTENTE

A.P.S.P. " FUSCONI - RENZI - LOMBRICI"
REGIONE UMBRIA

INTERVENTO

Recupero e miglioramento sismico di un Edificio in Norcia (PG)
Piazza Verdi

Proprietà: APSP Fusconi-Lombrici-Renzi
Soggetto Attuatore: Regione Umbria

COMUNE
NORCIA

LOCALITA'
PIAZZA VERDI

CATASTO
Foglio 120, particella 463 sub.1
Foglio 120, particella n.464 sub.39/42/45

RESPONSABILE UNICO DEL PROCEDIMENTO
Rocco Cristiano
ingegnere

COORDINAMENTO PROGETTAZIONE

Roberto Tomassini
ingegnere

ARCHITETTURA
Roberto Tomassini
ingegnere

Enrico Rossi
architetto

STRUTTURE

Roberto Tomassini
ingegnere

IMPIANTI

Marco Vergoni
ingegnere

TAVOLA
A.01 VINCA_1

TITOLO
INQUADRAMENTO GENERALE - VINCA_1
Perimetro zonizzazione RERU, area di intervento, viabilità di cantiere, area di cantiere

SCALA
varie

FILE

☐ PROGETTO ESECUTIVO ☐ PROGETTO DEFINITIVO ☐ PROGETTO PRELIMINARE ☐ STATO ATTUALE

REV.	EMISSIONE	DATA	RED.	CONTR.
00				
01				
02				
03				
04				
05				
06				