

Proprietari: CONSORZIO AR 03
Presidente del Consorzio: TESTA DANIELA

Oggetto: Intervento di demolizione delle porzioni residue in elevazione di un edificio produttivo parzialmente crollato, parte a causa della vetustà e parte in seguito agli eventi sismici del 2016.






Progettazione
SPP
Studio Pasqua Palombi
CORSO SERTORI, 1 - 06100 NORCIA (PG)
0743/251001 - 061001 NORCIA (PG)
www.studiopasquapalombi.com
e-mail: studiopasquapalombi@gmail.com

STUDIO TECNICO PASQUA PALOMBI
Corso Sertori n° 44 - 06046 Norcia (PG)
e-mail: studiopasquapalombi@gmail.com


EDIFICIO D
CANTIERE
Tav_4
Scale
1:100

CONFINATE
PIANTE , PROSPETTI E SEZIONI
- STATO ATTUALE POST SISMA -
Fg. 48
CANTIERE
Dalle 1160 - 49 -
50 - 1249 - 1245 -
1280 - 54 - 55 - 56


- LIMITE AREA D'INTERVENTO
- PORZIONI DI MURO RILEVATE
rispetto al piano di riferimento
- PORZIONI DI MURO PARZIALMENTE CROLLATE
rispetto al piano di riferimento
- PORZIONI DI MURO TOTALMENTE CROLLATE
rispetto al piano di riferimento

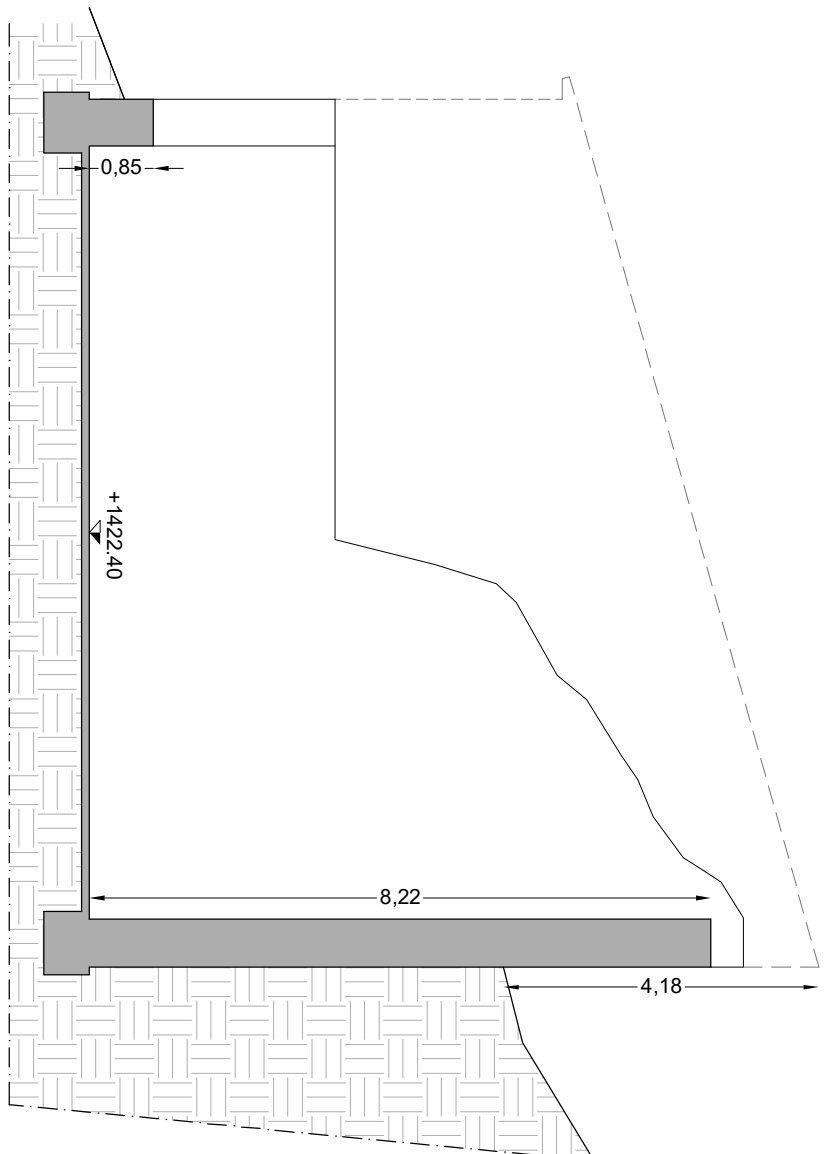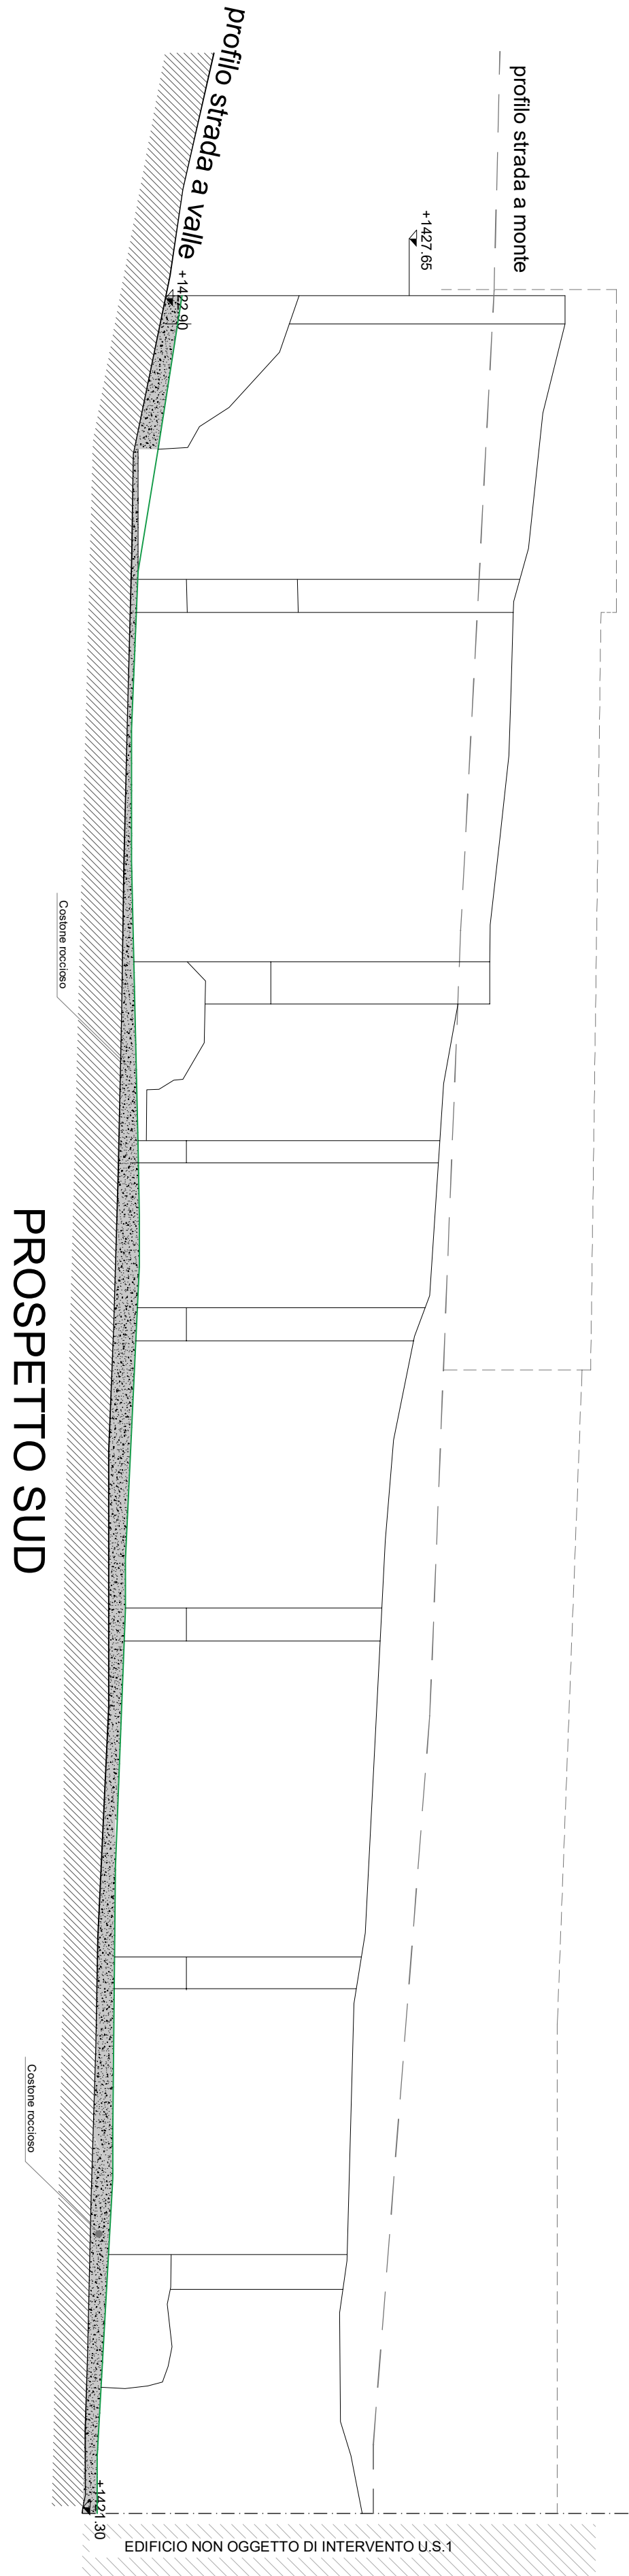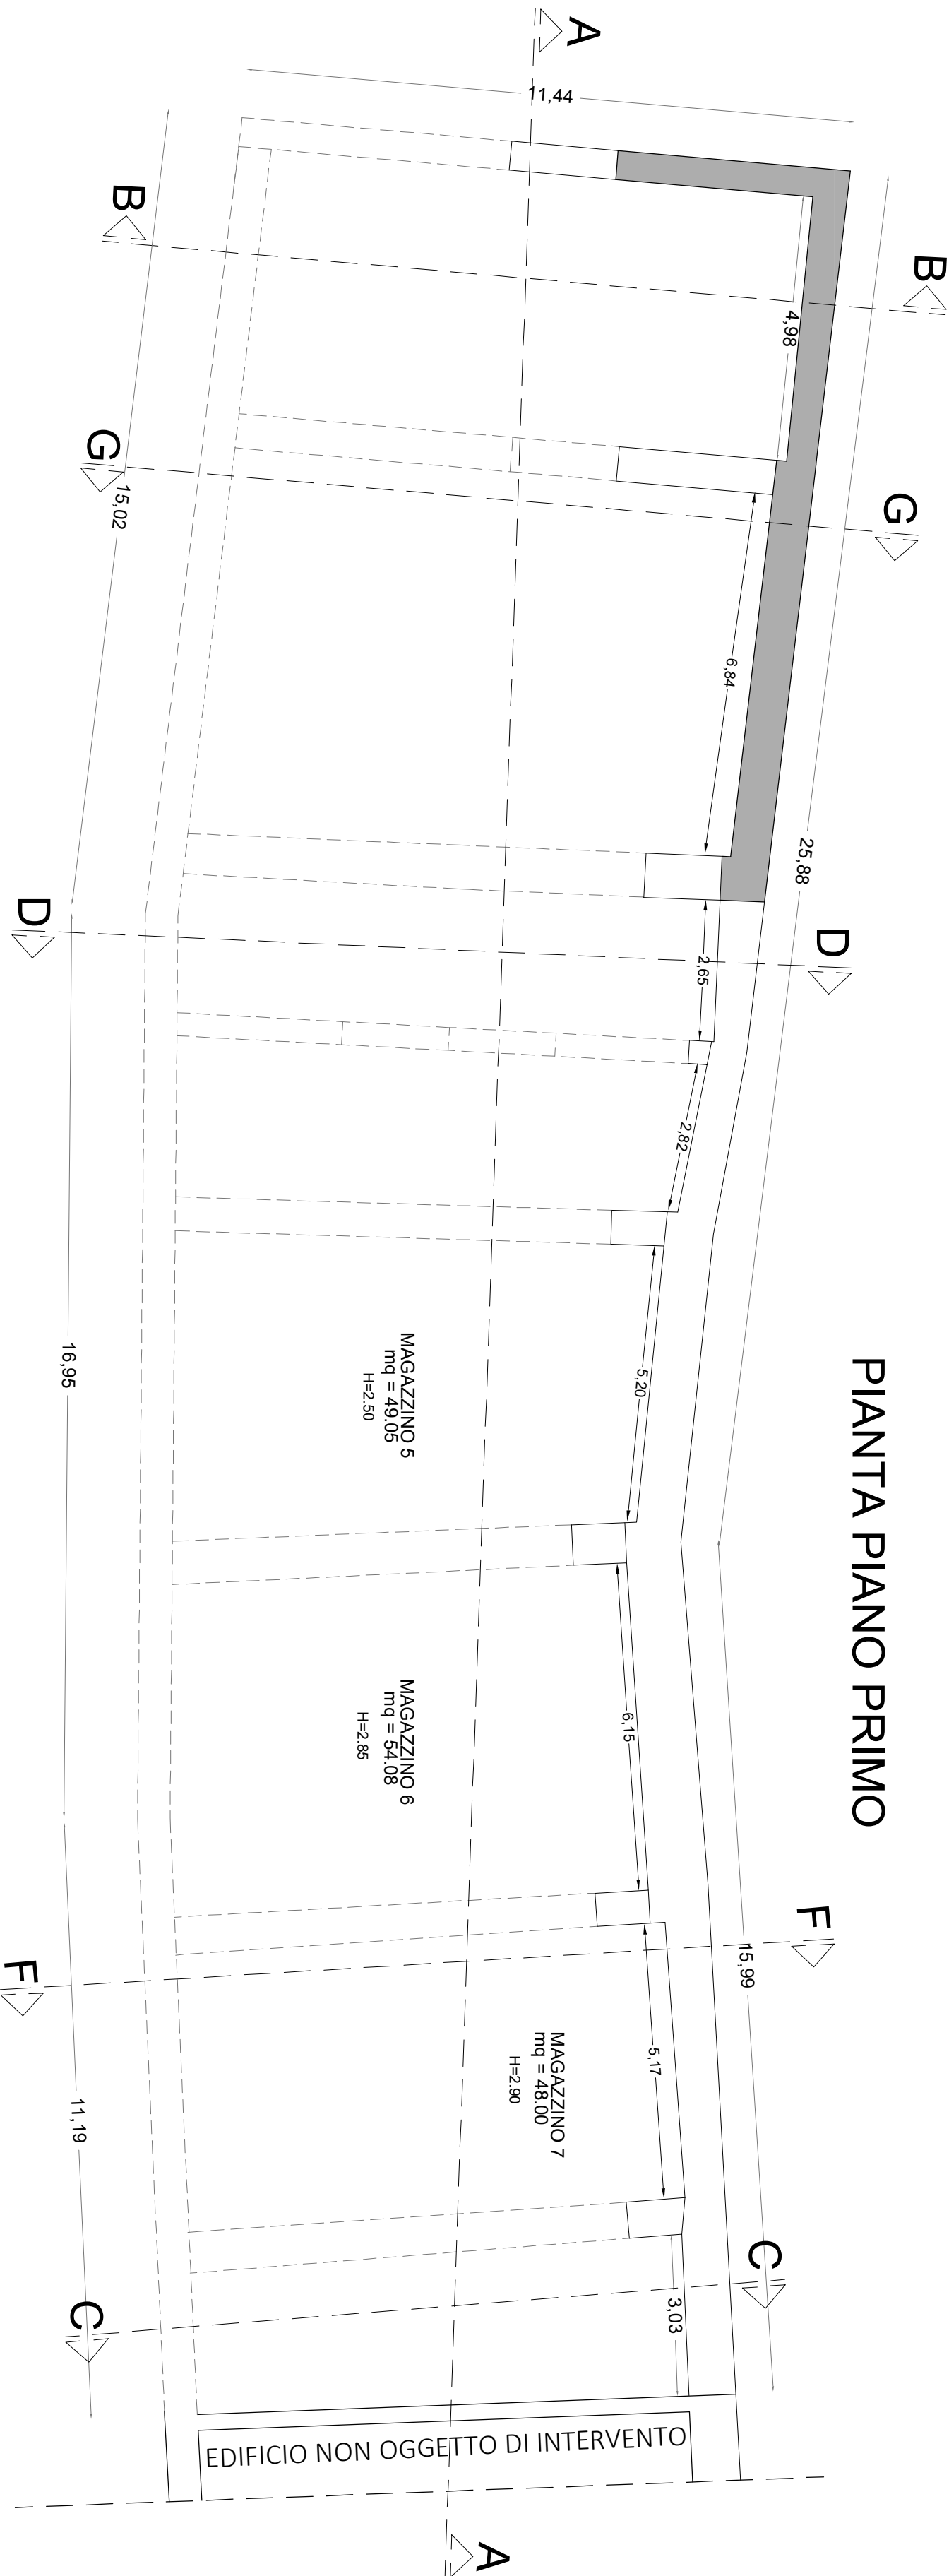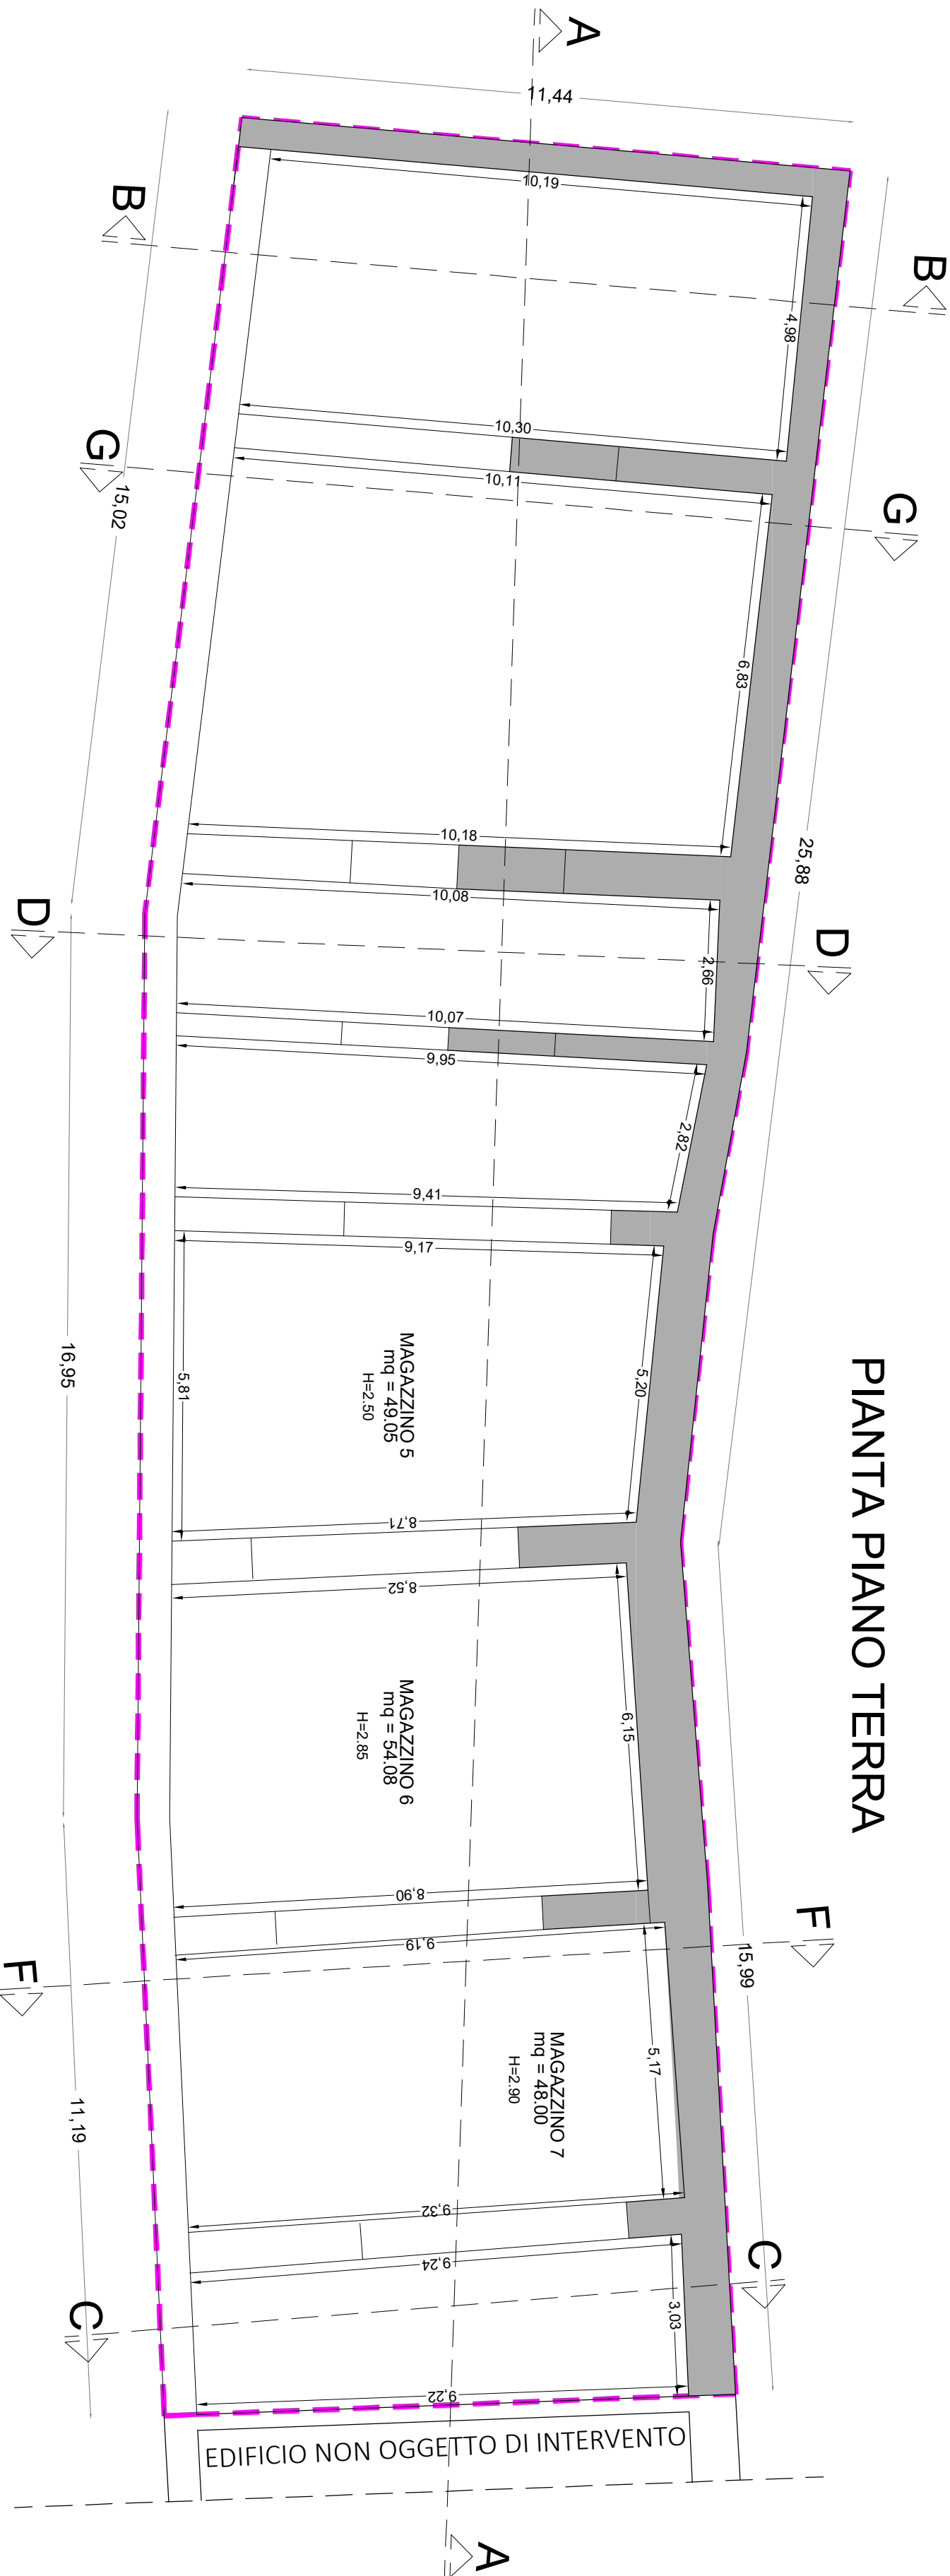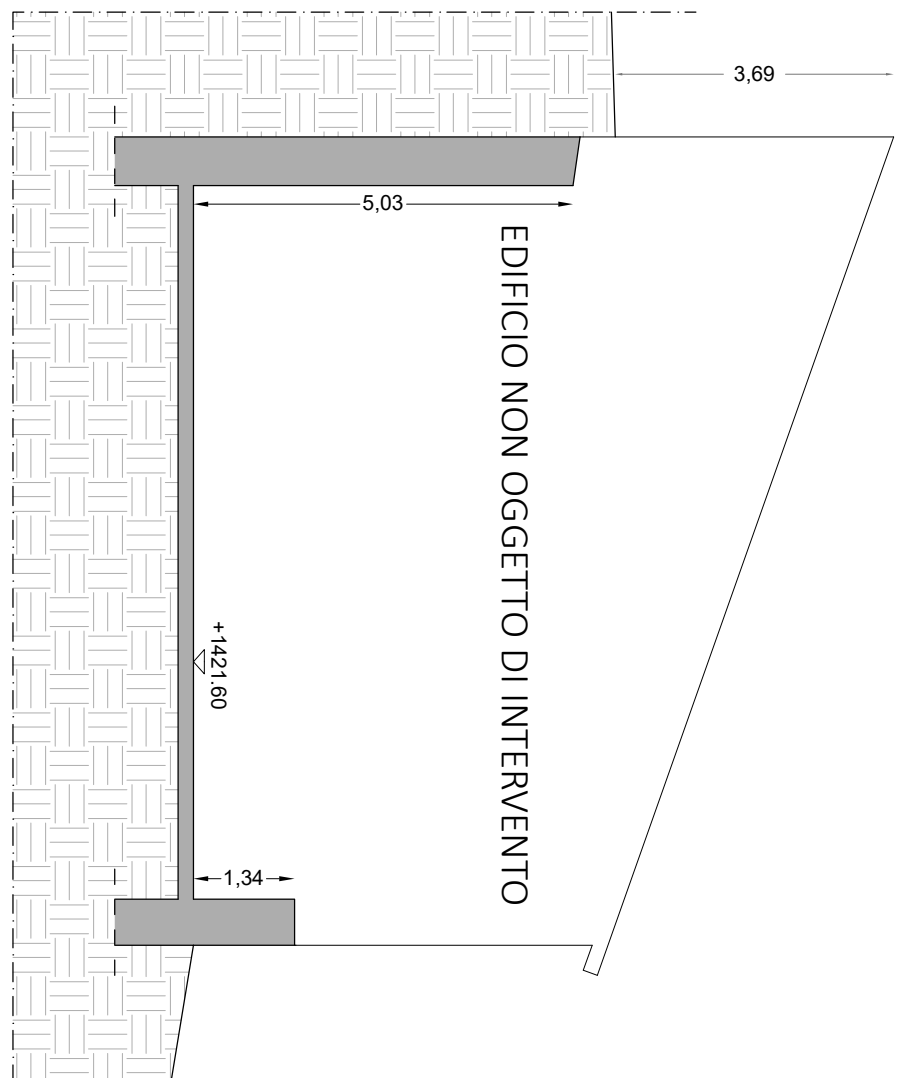


SEZIONE B-B

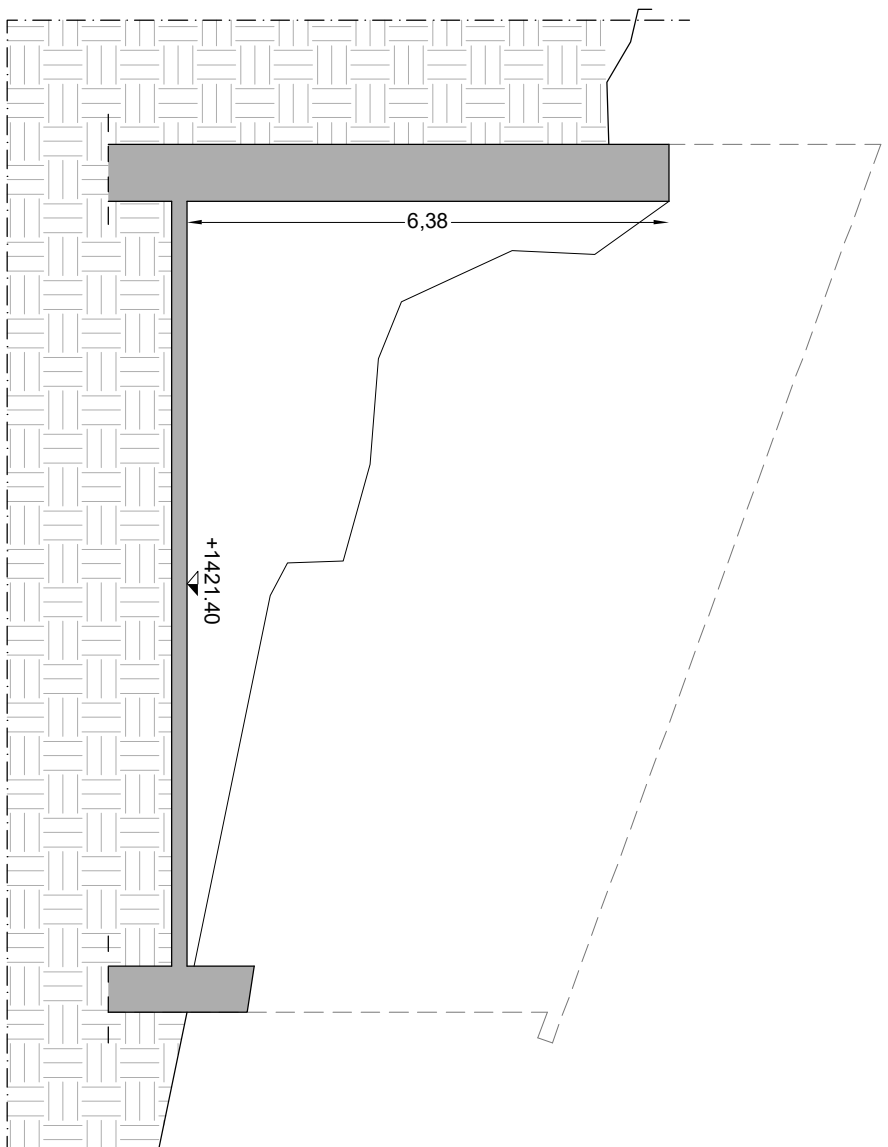


SEZIONE D-D

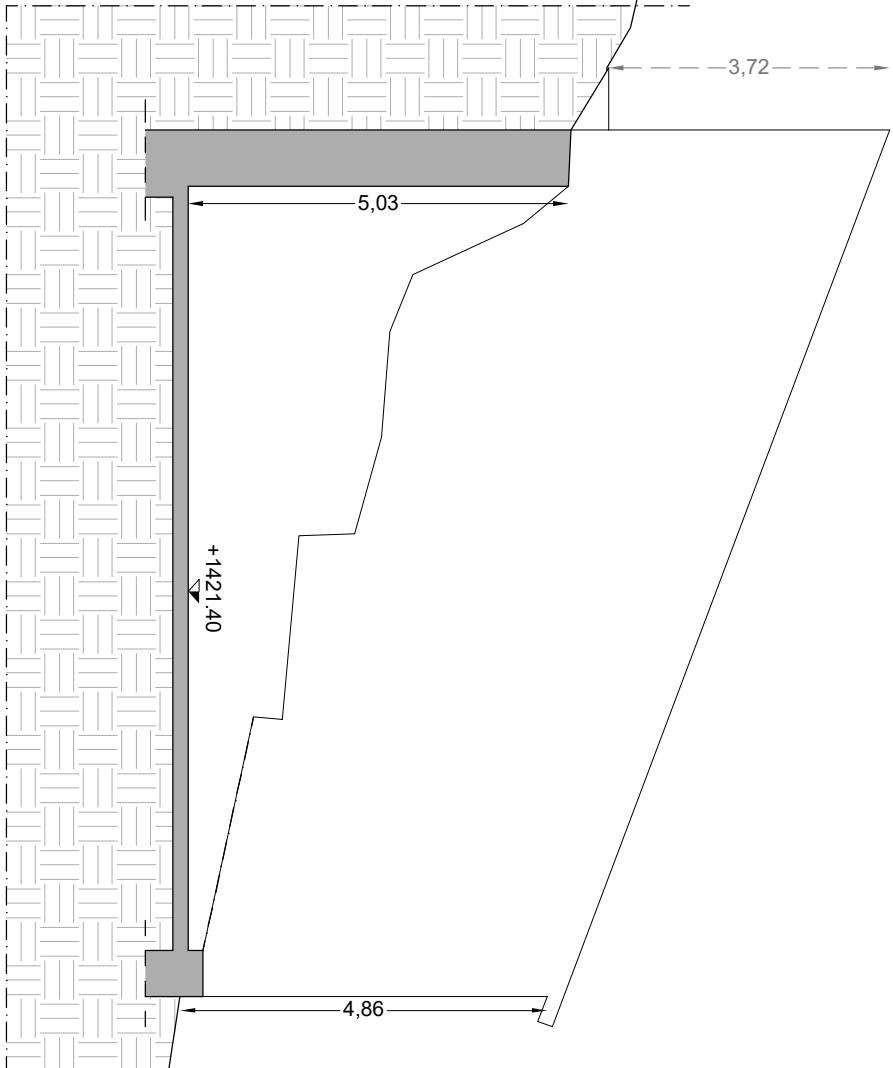


SEZIONE G-G

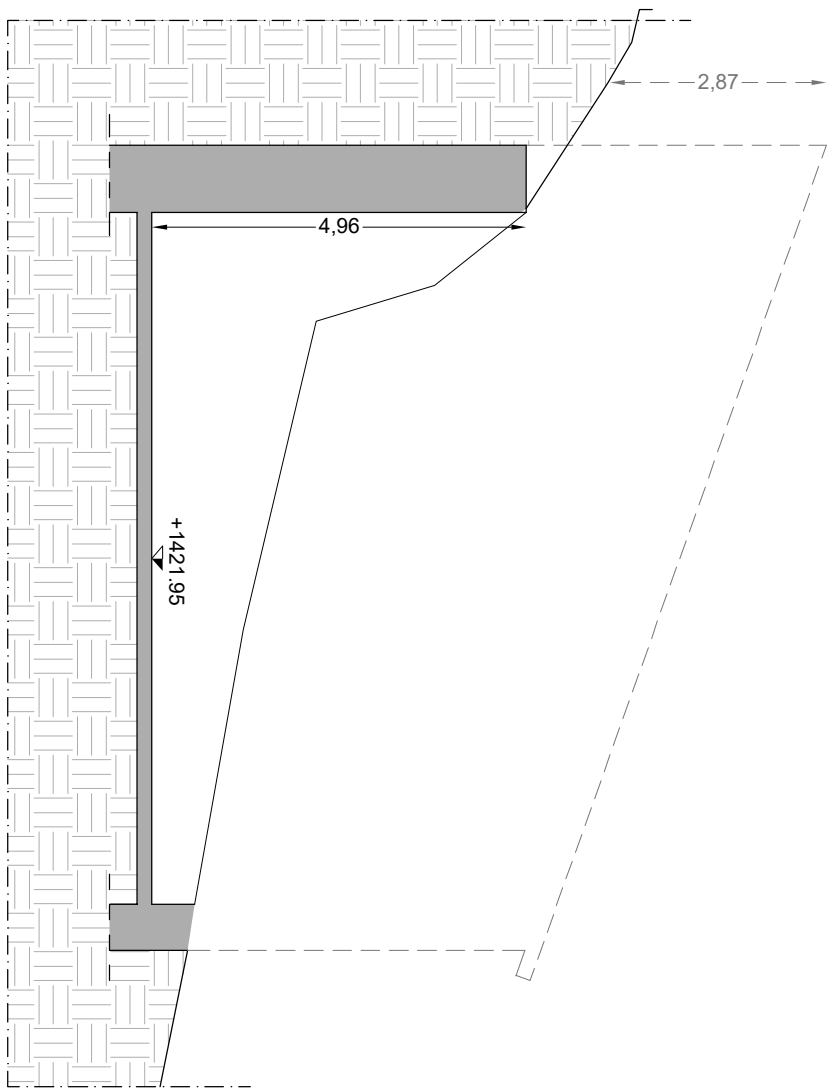

SEZIONE F-F

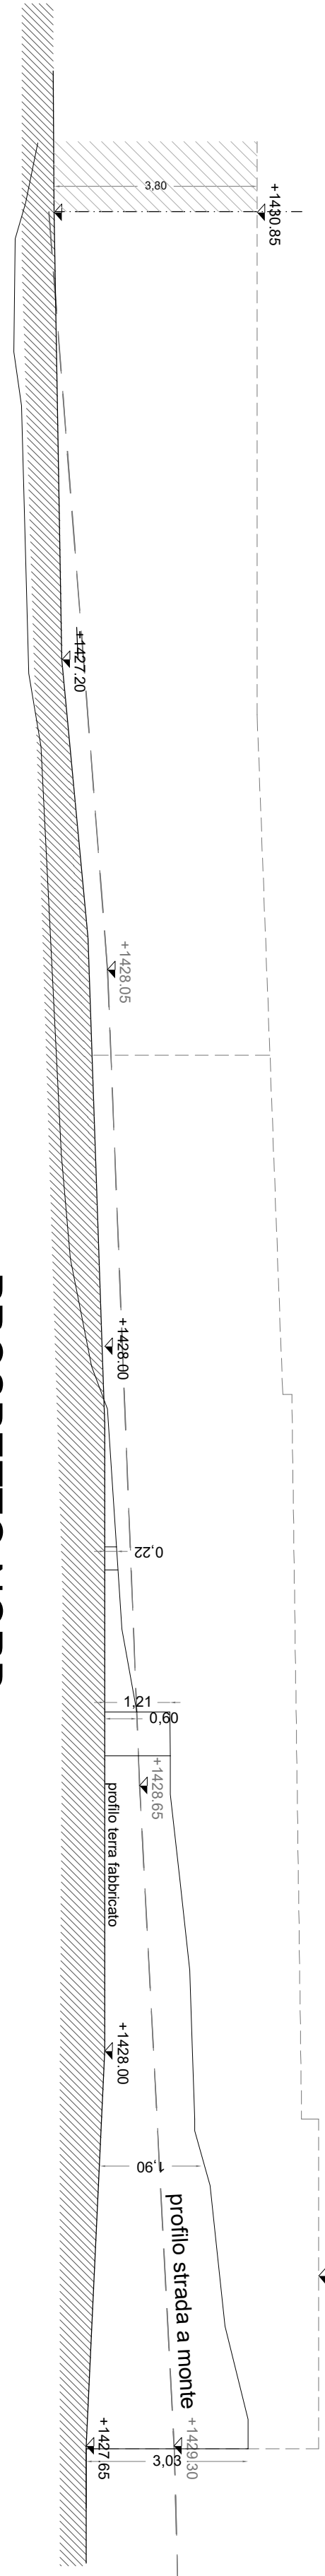

PROSPETTO NORD

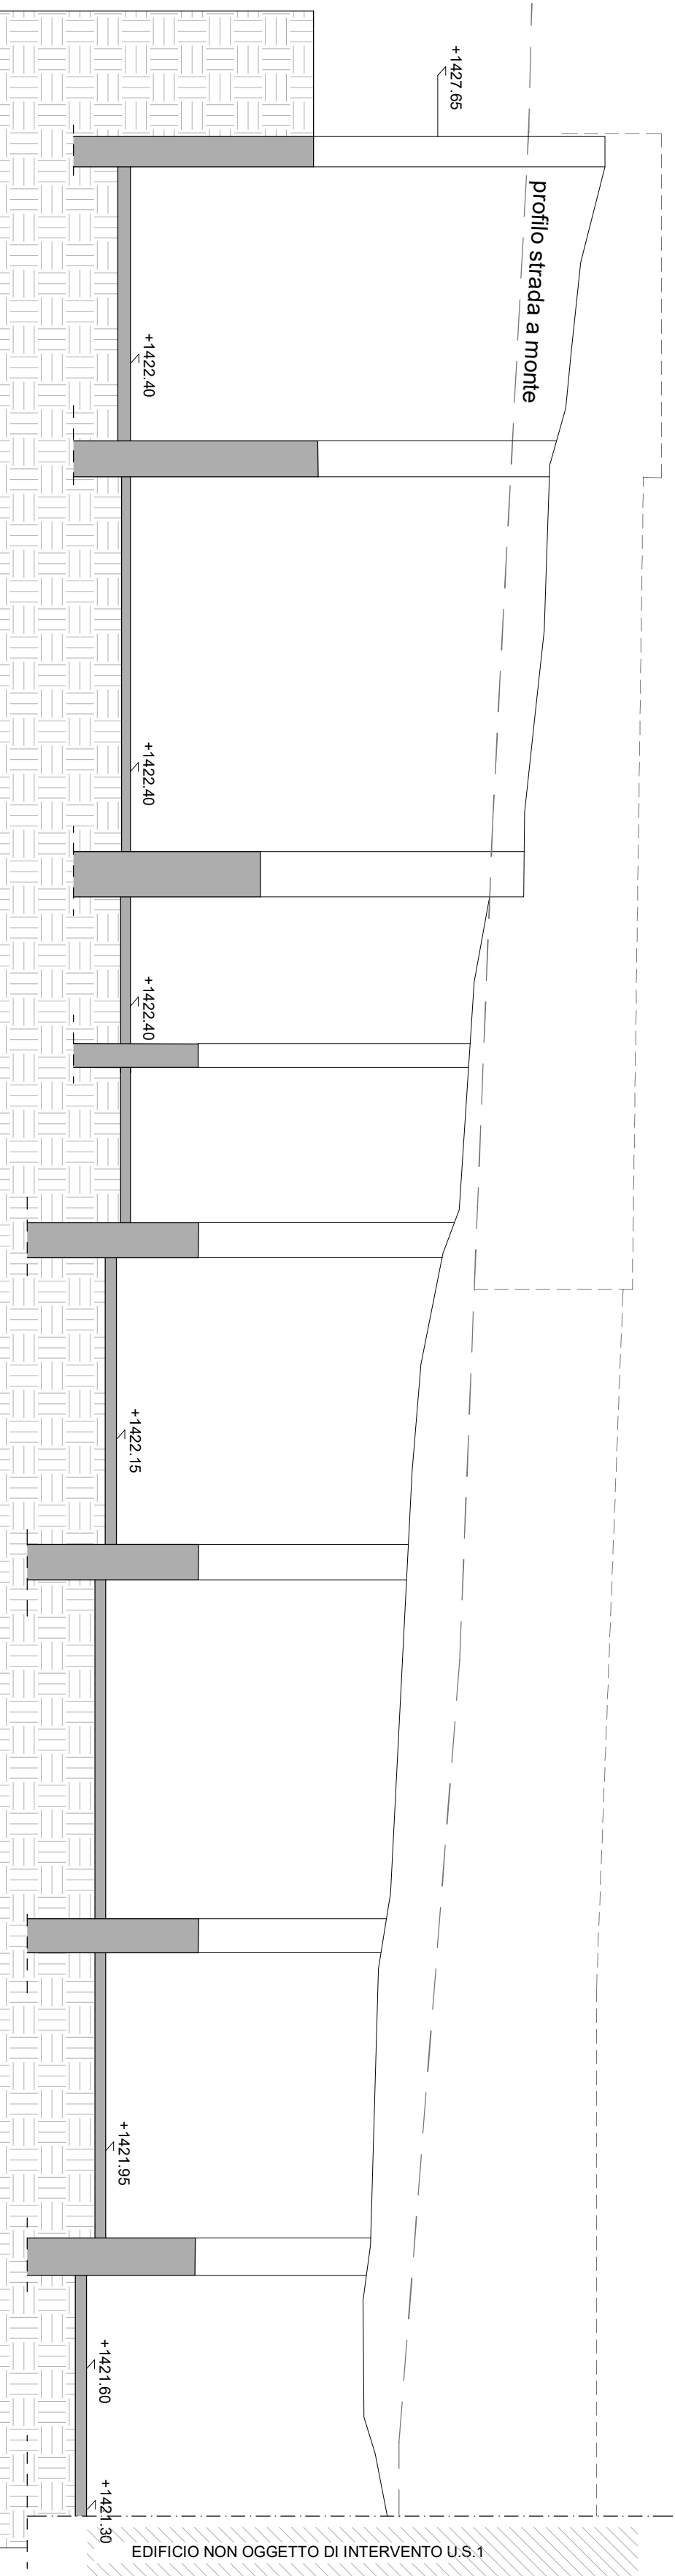

SEZIONE A-A