

**ISTANZA PER LO SCREENING DI INCIDENZA
DI PIANI/PROGRAMMI/PROGETTI/INTERVENTI/ATTIVITA'
LOCALIZZATI NEI SITI DI IMPORTANZA COMUNITARIA**
(ai sensi del DPR 357/97 e s.m. e i.)

Prot. n.

Spett.le ENTE PARCO NAZIONALE DEI MONTI SIBILLINI
Via del Forno, 1
62039 VISSO (MC)
PEC: parcosibillini@emarche.it

Oggetto P/P/P/IIA:

Cambio di uso di un'unità immobiliare da negozio ad ufficio sita in Piazza del Duomo in Norcia le

Il sottoscritto VIRGILI ALFREDO

Residente a PERUGIA Via DELLA PIEVE DI CAMPO n. 31

Tel. 0755996753 Cellulare 3772193297 Posta elettronica alfredo.virgili@gmail.com

Posta Certificata alfredo.virgili@conafpec.it

in qualità di:

☐ proprietario, legale rappresentante

☒ professionista incaricato Dottore Agronomo e Forestale

☐ altro (specificare).....

della Ditta CAPITOLO DELLA CONCATTEDRALE DI SANTA MARIA – DON. SEM FIORETTI

con sede legale in (Comune) NORCIA (PG) viale

Recapito telefonico.....Posta.....

Posta Certificata alfredo.virgili@conafpec.it Referente per l'Istanza ALFREDO VIRGILI

**ISTANZA PER LO SCREENING DI INCIDENZA
DI PIANI/PROGRAMMI/PROGETTI/INTERVENTI/ATTIVITA'
LOCALIZZATI NEI SITI DI IMPORTANZA COMUNITARIA**
(ai sensi del DPR 357/97 e s.m. e i.)

oppure

dell'Entevian

Recapito telefonicoPosta elettronica.....

Posta Certificata.....Responsabile Unico del Procedimento.....

consapevole delle sanzioni penali, nel caso di dichiarazioni non veritiere, di formazione o uso di atti falsi,
richiamate dall'art. 76 del D.P.R. 28 dicembre 2000, n. 445

c h i e d e

**il parere di Screening di Incidenza per i
Piani/Programmi/Progetti/Interventi/Attività dicui sopra**

Allo scopo si allega la seguente documentazione:

- FORMAT PROPONENTE (file formato .doc e .pdf)
- ALLEGATI TECNICI E CARTOGRAFICI (vedi sez. 4.3 Format Proponente)
- DOCUMENTO DI IDENTITÀ

IL CHIEDENTE
Dott. Agr. Alfredo Virgili

(Timbro e firma)

IL PROGETTISTA
STUDIO TECNICO ARCHITETTURA MANERI
Arch. Walter Maneri

DOTT. ARCH.

WALTER MANERI
(Timbro e firma)

L'ESPENSORE DELLA
DOCUMENTAZIONE PER LO
SCREENING DI INCIDENZA
Dott. Agr. Alfredo Virgili

(Timbro e firma)

**ISTANZA PER LO SCREENING DI INCIDENZA
DI PIANI/PROGRAMMI/PROGETTI/INTERVENTI/ATTIVITA'
LOCALIZZATI NEI SITI DI IMPORTANZA COMUNITARIA**
(ai sensi del DPR 357/97 e s.m. e i.)

Professionisti estensori della documentazione per lo Screening di Incidenza					
NOMINATIVO	PROFESSIONE TITOLO di STUDIO	ISCRIZIONE ALBO (SI/NO)	STUDIO E INDIRIZZO	COMUNE (CAP)	TELEFONO
VIRGILI ALFREDO	DOTTORE AGRONOMO E FORESTALE	SI	VIA DELLA PIEVE DI CAMPO 31	06135 PERUGIA	3772193297

Informativa ai sensi 13 D.Lgs. 196/2003 s.m.i. e del Regolamento UE 2016/679:


Dichiaro di essere informato, ai sensi e per gli effetti del Dlgs 196/2003 s.m.i. e del GDPR (General Data Protection Regulation) –Regolamento UE 2016/679, che i dati personali raccolti saranno trattati, con strumenti cartacei e con strumenti informatici, esclusivamente nell'ambito del procedimento per il quale la presente dichiarazione viene resa (pubblicazione BUR, trasmissione atti ecc.).

Nome e qualifica dell'estensore della documentazione di Screening:

VIRGILI ALFREDO – DOTTORE AGRONOMO

Data 10.04.2026

Firma

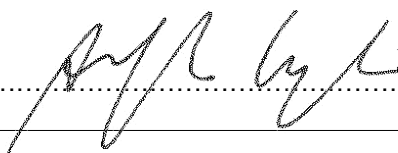

FORMAT DI SUPPORTO SCREENING DI V.INC.A per Piani/Programmi/Progetti/Interventi/Attività PROPONENTE	
Oggetto P/P/P/I/A:	Cambio di uso di un'unità immobiliare da negozio ad ufficio sita in Piazza del Duomo in Norcia.
☐ Piano/Programma (definizione di cui all'art. 5, comma 1, lett e) del D.lgs. 152/06) ☒ Progetto/intervento (definizione di cui all'art. 5, comma 1, lett g) del D.lgs. 152/06) Il progetto/intervento ricade nelle tipologie di cui agli Allegati II, II bis, III e IV alla Parte Seconda del D.Lgs. 152/06 e s.m.i. ☐ Si indicare quale tipologia: ☒ No Il progetto/intervento è finanziato con risorse pubbliche? ☐ Si indicare quali risorse: ☒ No Il progetto/intervento è un'opera pubblica? ☐ Si ☒ No ☐ Attività (qualsiasi attività umana non rientrante nella definizione di progetto/intervento che possa avere relazione o interferenza con l'ecosistema naturale) ☐ PROPOSTE PRE-VALUTATE (VERIFICA DI CORRISPONDENZA)	

Tipologia P/P/P/I/A:	☐ Piani faunistici/piani ittici ☐ Calendari venatori/ittici ☐ Piani urbanistici/paesaggistici ☐ Piani energetici/infrastrutturali ☐ Altri piani o programmi..... ☐ Ristrutturazione / manutenzione edifici DPR 380/2001 ☐ Realizzazione ex novo di strutture ed edifici ☐ Manutenzione di opere civili ed infrastrutture esistenti ☐ Manutenzione e sistemazione di fossi, canali, corsi d'acqua ☐ Attività agricole ☐ Attività forestali ☐ Manifestazioni motoristiche, ciclistiche, gare cinofile, eventi sportivi, sagre e/o spettacoli pirotecnici, eventi/riprese cinematografiche e spot pubblicitari etc. ☒ Altro (specificare:) CAMBIO DI DESTINAZIONE D'USO					
	Proponente: DON. SEM FIORETTI					
SEZIONE 1 - LOCALIZZAZIONE ED INQUADRAMENTO TERRITORIALE						
Regione: UMBRIA Comune: Norcia Prov.: PG Località/Frazione: Indirizzo: Piazza del Duomo				Contesto localizzativo ☒ Centro urbano ☐ Zona periurbana ☐ Aree agricole ☐ Aree industriali ☐ Aree naturali ☐		
Particelle catastali: (se utili e necessarie)	Fog. 120	Partt. 505	Sub. 8			
Coordinate geografiche: (punto mediano)	LAT.	42°	47'	30"	N	
S.R.: WGS84	LONG.	13°	05'	32"	E	
Descrivere area di influenza e attuazione e tutte le altre informazioni pertinenti del P/P/P/I/A: La ZPS "Monti Sibillini (versante umbro)" cod. IT5210071 e l'omonima ZSC, istituite dal Ministero dell'Ambiente con D.M. del 3 aprile 2000 in attuazione della Direttiva Uccelli 2009/147/CE e della Direttiva Habitat 92/43/CEE interessano il settore occidentale della catena dei Sibillini al confine orientale della Regione Umbria. Gli ambiti ricadono nei territori comunali di Norcia e Preci (Provincia di Perugia) in una fascia altitudinale compresa fra i 550 m di quota e i 2.448 m (altitudine coincidente con la Cima del						

Redentore facente parte del Gruppo del M. Vettore). La ZSC e la ZPS si sovrappongono su una superficie di oltre 17.800 ha seguendo, in gran parte, i confini del settore umbro del Parco Nazionale dei Monti Sibillini all'interno del quale ricadono.

Dal punto di vista bioclimatico l'area interessa i seguenti piani: collinare sub-continentale, basso montano, alto-montano e sub-alpino. I tipi di vegetazione rispecchiano la molteplicità di tali condizioni consentendo di rilevare vegetazione montana, alto-appenninica, degli ambienti umidi ed acquatici. Per quanto riguarda la geomorfologia, l'ambito è costituito da un sistema montuoso calcareo che comprende il settore più elevato dell'Appennino Umbro-Marchigiano e due vasti sistemi di piani carsico-tettonici: quello di Castelluccio di Norcia e il Piano di Santa Scolastica.

Gli affioramenti geologici sono perlopiù riconducibili alle *facies* sedimentarie carbonatiche del bacino Umbro-Marchigiano e da depositi quaternari di epoca pliocenica.

L'attività antropica costituisce una costante nella formazione di tutti gli ecosistemi presenti nell'area, frutto di modellazioni avvenute ad opera dell'uomo per le tradizionali produzioni agricole e forestali.

Come rilevabile nell'allegata Carta degli Habitat relativa al sito oggetto di valutazione, l'intervento in progetto ricade al di fuori degli habitat prioritari, precisamente nel centro storico di Norcia, in prossimità di Porta Ascolana.

SEZIONE 2 – LOCALIZZAZIONE P/P/P/I/A IN RELAZIONE AI SITI NATURA 2000			
SITI NATURA 2000			
ZSC	cod.	IT 5210071	<i>Denominazione</i> MONTI SIBILLINI (versante umbro)
		IT _ _ _ _ _	
		IT _ _ _ _ _	
ZPS	cod.	IT 5210071	<i>Denominazione</i> MONTI SIBILLINI (versante umbro)
		IT _ _ _ _ _	
		IT _ _ _ _ _	
E' stata presa visione degli Obiettivi di Conservazione, delle Misure di Conservazione, e del Piano di Gestione e delle Condizioni d'Obbligo eventualmente definite del Sito Natura 2000 ? ☒ Si ☐ No Citare, l'atto/documento consultato: DGR Umbria n. 123 del 20/02/2013 – Rete Natura 2000 – Approvazione del Piano di Gestione del Sito Natura 2000 SIC/ZPS IT5210071 "Monti Sibillini"			
2.1 - Il P/P/P/I/A interessa aree naturali protette nazionali o regionali? ☒ Si ☐ No		Aree Protette ai sensi della Legge 394/91 e della L.R. 9/95 e L.R. 4 del 13/01/2000 - Elenco Ufficiale delle Aree naturali Protette (EUAP) 0002 EUAP0002 "Parco Nazionale dei Monti Sibillini" istituita con L. 67 11/03/1988 Eventuale nulla osta/autorizzazione/parere rilasciato dell'Ente Gestore dell'Area Protetta (<i>se disponibile e già rilasciato</i>): 	
2.2 - Per P/P/P/I/A esterni ai siti Natura 2000:			
- Sito cod. IT _ _ _ _ _ distanza dal sito: (_ metri) - Sito cod. IT _ _ _ _ _ distanza dal sito: (_ metri) - Sito cod. IT _ _ _ _ _ distanza dal sito: (_ metri)			
Tra i siti Natura 2000 indicati e l'area interessata dal P/P/P/I/A, sono presenti elementi di discontinuità o barriere fisiche di origine naturale o antropica (es. diversi reticoli idrografici, centri abitati, infrastrutture ferroviarie o stradali, zone industriali, etc.)? ☐ Si ☐ No			
Descrivere: 			

SEZIONE 3 – SCREENING MEDIANTE VERIFICA DI CORRISPONDENZA DI PROPOSTE PRE-VALUTATE

Si richiede di avviare la procedura di Verifica di Corrispondenza per P/P/P/I/A pre-valutati?

☐ Si ☒ No

Se, Sì, presentare il Format alla sola Autorità competente al rilascio dell'autorizzazione finale del P/P/P/I/A, e compilare elementi sottostanti. Se No si richiede di avviare screening specifico.

PRE-VALUTAZIONI – per proposte già assoggettate a screening di incidenza

PROPOSTE PRE-VALUTATE:

Si dichiara, assumendosi ogni responsabilità, che il piano/progetto/intervento/attività rientra ed è conforme a quelli già **pre-valutati** da parte dell'Autorità competente per la Valutazione di Incidenza, e pertanto non si richiede l'avvio di uno screening di incidenza specifico?

(n.b.: in caso di risposta negativa (NO), si richiede l'avvio di screening specifico)

☐ SI

☒ NO

Se, Sì, esplicitare in modo chiaro e completo il riferimento all'Atto di pre-valutazione nell'ambito del quale il P/P/P/I/A rientra nelle tipologie assoggettate positivamente a screening di incidenza da parte dell'Autorità competente per la V.Inc.A:

.....
.....
.....
.....

SEZIONE 4 – DESCRIZIONE E DECODIFICA DEL P/P/P/I/A DA ASSOGGETTARE A SCREENING

RELAZIONE DESCRITTIVA DETTAGLIATA DEL P/P/P/I/A

Non sono previsti interventi, ma solo il cambio d'uso dall'attuale destinazione di negozio a quella di ufficio.




Per maggiori dettagli in merito si rimanda agli elaborati di progetto allegati.

4.3 - Documentazione: allegati tecnici e cartografici a scala adeguata <i>(barrare solo i documenti disponibili eventualmente allegati alla proposta)</i>		
☒ *File vettoriali/shape della localizzazione dell'P/P/P/I/A ☒ *Pdf con stampa del file vettoriale in formato shape su ortofoto e su CTR riportante: ○ il perimetro della zonizzazione prevista dalla Rete Ecologica della Regione Umbria (RERU); ○ l'area di intervento; ○ la viabilità di cantiere; ○ le aree di cantiere; ☒ *Pdf con stampa del file vettoriale in formato shape su ortofoto e su CTR riportante: ○ il perimetro del sito Natura 2000; ○ il perimetro degli habitat individuati nel piano di gestione del sito; ○ l'area di intervento; ○ la viabilità di cantiere; ○ le aree di cantiere; ☐ Carta della zonizzazione di Piano/Programma ☒ *Relazione tecnica dell'P/P/P/I/A ☒ *Documentazione fotografica <i>ante operam</i> con evidenziati i punti di scatto.	☐ Eventuali studi ambientali disponibili ☒ Altri elaborati tecnici: Tavole di progetto ☐ Altri elaborati tecnici: ☐ Altro: <u>*Documentazione obbligatoria</u>	
4.2 - CONDIZIONI D'OBBLIGO <i>(n.b.: da non compilare in caso di screening semplificato)</i>	Se, Si , il proponente si assume la piena responsabilità dell'attuazione delle Condizioni d'Obbligo riportate nella proposta.	Condizioni d'obbligo rispettate: ➤ ➤ ➤ ➤ ➤ ➤
Il P/P/P/I/A è stato elaborato ed è conforme al rispetto della Condizioni d'Obbligo ? ☐ Si ☐ No	Riferimento all'Atto di individuazione delle Condizioni d'Obbligo:	
	Se, No , perché:	

SEZIONE 5 - DECODIFICA DEL PIANO/PROGRAMMA/PROGETTO/INTERVENTO/ATTIVITA' (compilare solo parti pertinenti)				
E' prevista trasformazione di uso del suolo?	☐ SI	☒ NO	☐ PERMANENTE	☐ TEMPORANEA
Se, Si , cosa è previsto				
Sono previste movimenti terra/sbancamenti/scavi?	☐ SI ☒ NO	Verranno livellate od effettuati interventi di spietramento su superfici naturali?	☐ SI ☒ NO	
Se, Si , cosa è previsto: Allo stato attuale la struttura comprende un piano interrato su parte dell'area di sedime (circa la metà). Al termine delle operazioni di demolizione si dovrà creare gli spazi necessari alla formazione della fondazione a platea, che è stata prevista unica e interessante l'intera area di sedime, al fine di donare maggiori performances antisismiche all'intera struttura.		Se, Si , cosa è previsto:		
Sono previste aree di cantiere e/o aree di stoccaggio materiali/terreno asportato/etc.? ☐ SI ☒ NO		Se, Si , cosa è previsto:		
E' necessaria l'apertura o la sistemazione di piste di accesso all'area?	☐ SI ☒ NO	Le piste verranno ripristinate a fine dei lavori/attività?	☐ SI ☒ NO	
Se, Si , cosa è previsto.....		Se, Si , cosa è previsto.....		

E' previsto l'impiego di tecniche di ingegneria naturalistica e la realizzazione di interventi finalizzati al miglioramento ambientale? ☐ Si ☒ No		Se, Si, descrivere:
Specie vegetali	E' previsto il taglio/esbosco/rimozione di specie vegetali? ☐ SI ☒ NO	Se, SI, descrivere:
La proposta è conforme alla normativa nazionale e regionale riguardante le specie vegetali alloctone e le attività di controllo delle stesse (es. eradicazione)? ☒ SI ☐ NO		Sono previsti interventi di piantumazione/rinverdimento/messa a dimora/trasemina di specie vegetali? ☐ SI ☒ NO Se, Si, cosa è previsto:
Habitat	Il P/P/P/I/A interessa Habitat inseriti nell'allegato I direttiva Habitat ☐ SI ☒ NO	Sono previsti interventi di rimozione/riduzione/alterazione di Habitat comunitario? ☐ SI ☒ NO Se, Si, cosa è previsto: Indicare Habitat interessati (codice) e relative superfici:

Specie animali	La proposta è conforme alla normativa nazionale e regionale riguardante le specie animali alloctone e la loro attività di gestione? ☒ SI ☐ NO	Sono previsti interventi di controllo/immissione/ripopolamento/allevamento/cattura di specie animali o attività di pesca sportiva. ☐ SI ☒ NO Se, Si, cosa è previsto: Indicare le specie interessate e loro inserimento negli allegati II, IV e V direttiva Habitat e allegato I direttiva Uccelli:	
	Mezzi meccanici	Mezzi di cantiere o mezzi necessari per lo svolgimento dell'intervento (n.b. va specificato se i mezzi impiegati sono gommati o cingolati)	➤ Pale meccaniche, escavatrici, o altri mezzi per il movimento terra: ➤ Mezzi pesanti (Camion, dumper, autogru, gru, betoniere, asfaltatori, rulli compressori): ➤ Mezzi aerei o imbarcazioni (elicotteri, aerei, barche, chiatte, draghe, pontoni):
Fonti di inquinamento e produzione di rifiuti	La proposta prevede la presenza di fonti di inquinamento (luminoso, chimico, fisico, sonoro, etc.) o produzione di rifiuti? ☐ SI ☒ NO	La proposta è conforme alla normativa nazionale e/o regionali di settore? ☐ SI ☐ NO Descrivere:..... 	

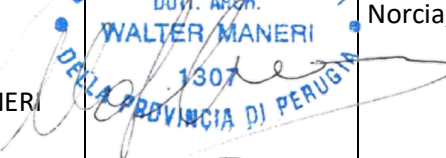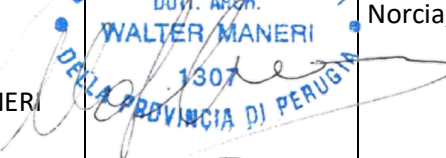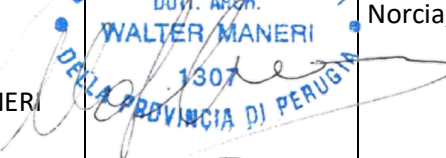SEZIONE 6 - CRONOPROGRAMMA AZIONI PREVISTE PER IL P/P/P/I/A	
Descrivere:						Legenda: (durata lavori)	
A.	
Anno: 2026 Gennaio Febbraio Marzo Aprile Maggio Giugno Luglio Agosto Settembre Ottobre Novembre <table border="1"> <tr><td>1° sett.</td><td></td><td></td><td></td><td></td><td></td><td></td><td></td><td></td><td></td><td></td><td></td><td></td></tr> <tr><td>2° sett.</td><td></td><td></td><td></td><td></td><td></td><td></td><td></td><td></td><td></td><td></td><td></td><td></td></tr> <tr><td>3° sett.</td><td></td><td></td><td></td><td></td><td></td><td></td><td></td><td></td><td></td><td></td><td></td><td></td></tr> <tr><td>4° sett.</td><td></td><td></td><td></td><td></td><td></td><td></td><td></td><td></td><td></td><td></td><td></td><td></td></tr> </table>													1° sett.													2° sett.													3° sett.													4° sett.												
1° sett.	
2° sett.	
3° sett.	
4° sett.	
Anno: ____ Gennaio Febbraio Marzo Aprile Maggio Giugno Luglio Agosto Settembre Ottobre Novembre <table border="1"> <tr><td>1° sett.</td><td></td><td></td><td></td><td></td><td></td><td></td><td></td><td></td><td></td><td></td><td></td><td></td></tr> <tr><td>2° sett.</td><td></td><td></td><td></td><td></td><td></td><td></td><td></td><td></td><td></td><td></td><td></td><td></td></tr> <tr><td>3° sett.</td><td></td><td></td><td></td><td></td><td></td><td></td><td></td><td></td><td></td><td></td><td></td><td></td></tr> <tr><td>4° sett.</td><td></td><td></td><td></td><td></td><td></td><td></td><td></td><td></td><td></td><td></td><td></td><td></td></tr> </table>													1° sett.													2° sett.													3° sett.													4° sett.												
1° sett.	
2° sett.	
3° sett.	
4° sett.	
<table border="1"> <thead> <tr> <th>Ditta/Società</th> <th>Proponente/ Professionista incaricato</th> <th>Firma e/o Timbro</th> <th>Luogo e data</th> </tr> </thead> <tbody> <tr> <td>Progetto</td> <td>STUDIO TECNICO ARCHITETTURA MANERI</td> <td>   </td> <td>Norcia, Aprile 2026</td> </tr> <tr> <td>Screening VInCA</td> <td>Dott. Agr. Alfredo Virgili</td> <td>   </td> <td>Norcia, Aprile 2026</td> </tr> </tbody> </table>													Ditta/Società	Proponente/ Professionista incaricato	Firma e/o Timbro	Luogo e data	Progetto	STUDIO TECNICO ARCHITETTURA MANERI	 	Norcia, Aprile 2026	Screening VInCA	Dott. Agr. Alfredo Virgili	 	Norcia, Aprile 2026	
Ditta/Società	Proponente/ Professionista incaricato	Firma e/o Timbro	Luogo e data	
Progetto	STUDIO TECNICO ARCHITETTURA MANERI	 	Norcia, Aprile 2026	
Screening VInCA	Dott. Agr. Alfredo Virgili	 	Norcia, Aprile 2026	

Allegato 1

Dott. Alfredo Virgili *AGRONOMO*




ALLEGATI CARTOGRAFICI




COROGRAFIA INTERVENTO SU ORTOFOTOCARTA
SCALA 1:20.000

Dott. Alfredo Virgili **AGRONOMO**

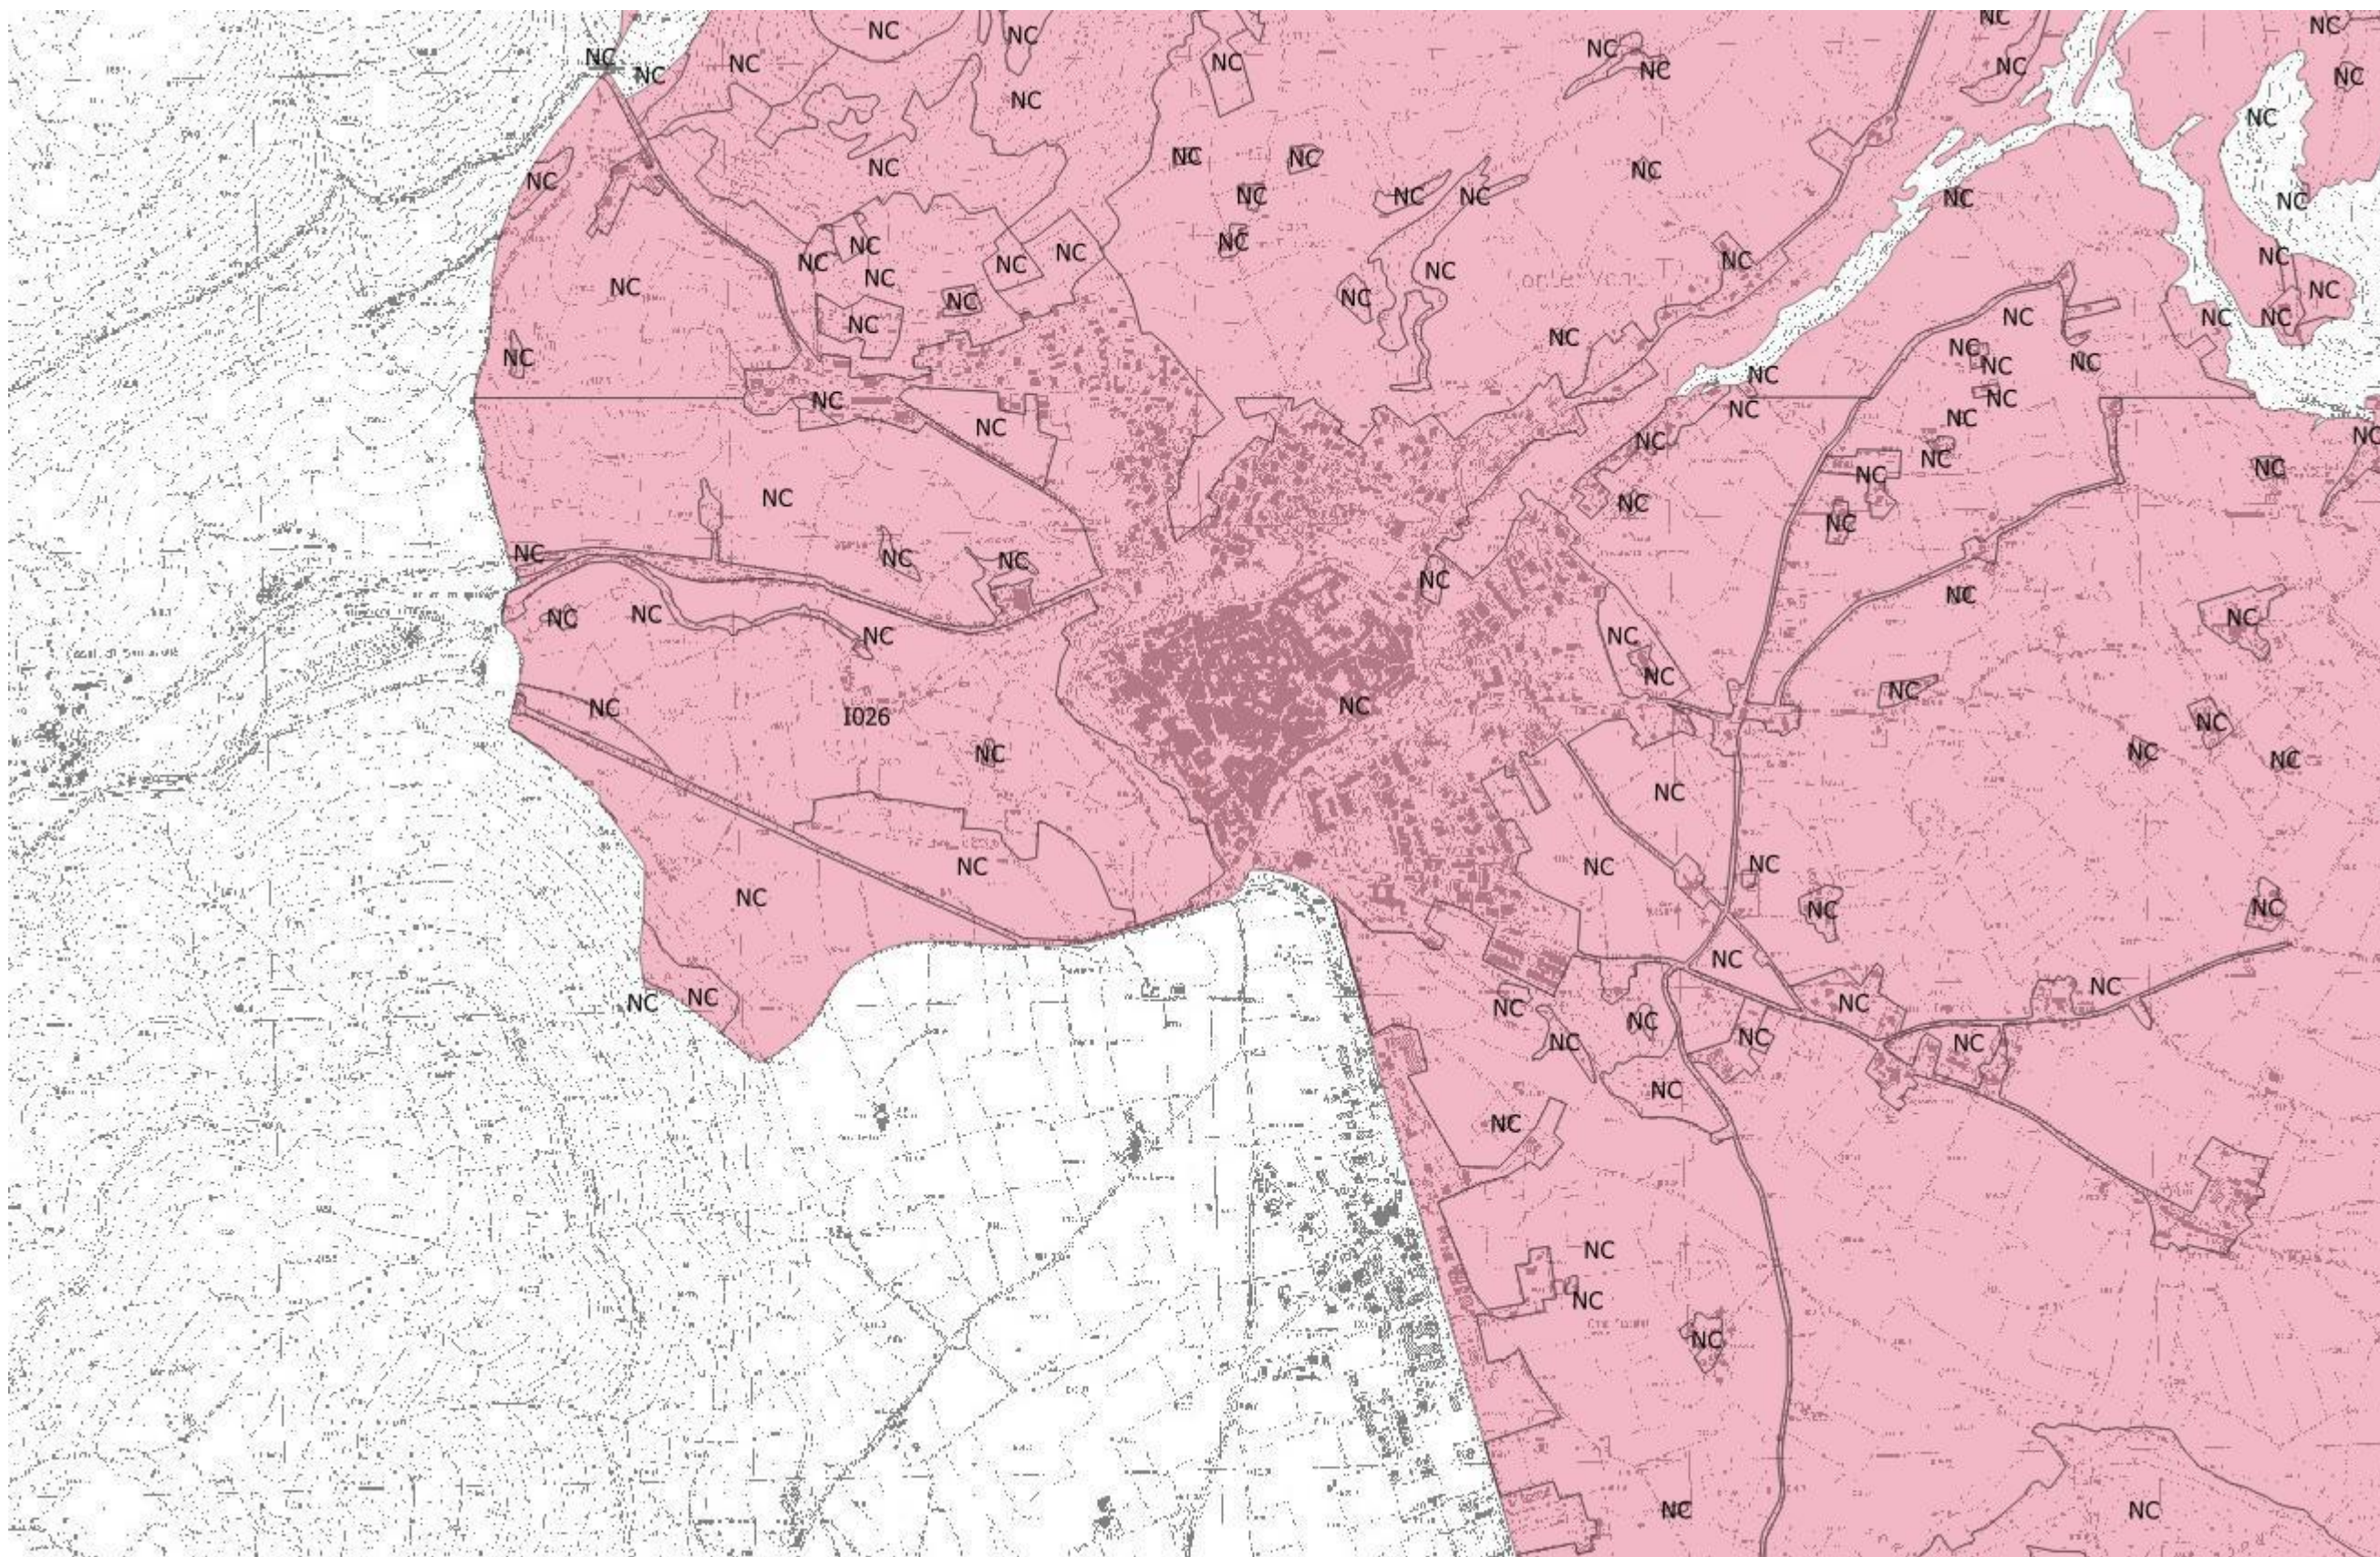

CARTA DEGLI HABITAT SU CTR
SCALA 1:20.000

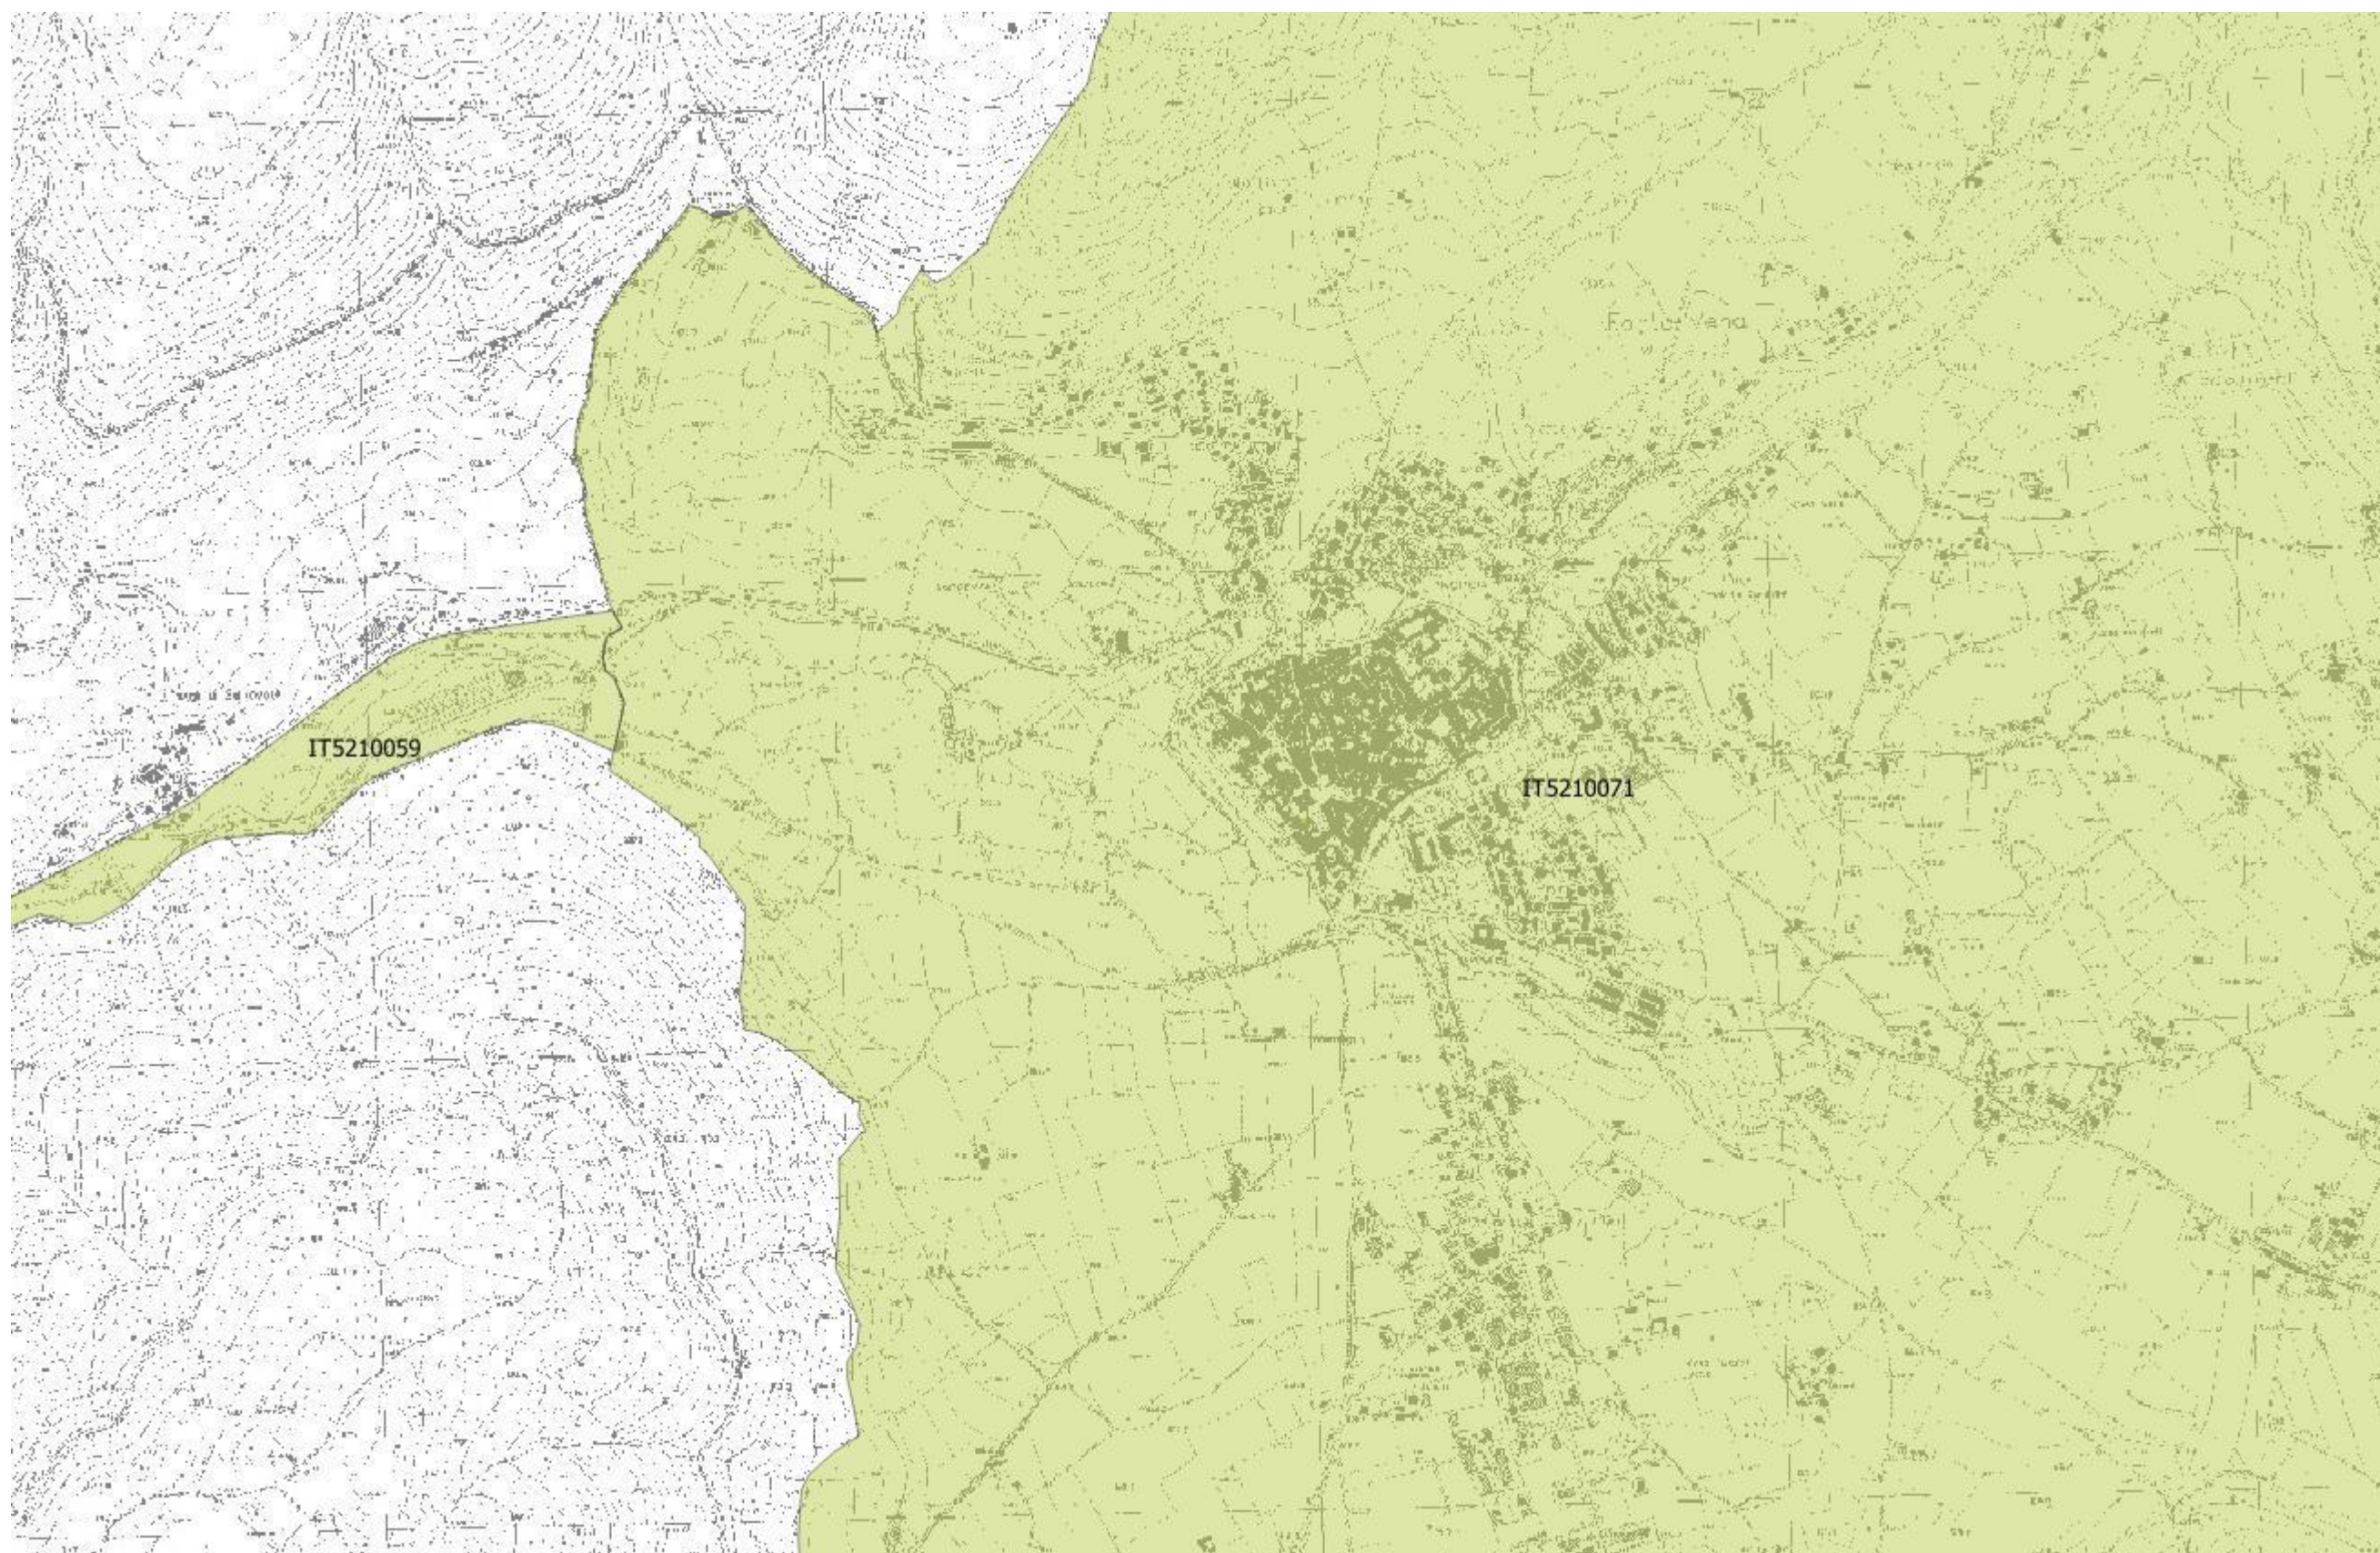


PERIMETRAZIONE DEL PARCO NAZIONALE DEI MONTI SIBILLINI / ZSC – ZPS MONTI SIBILLINI VERSANTE UMBRO
SCALA 1:20.000

Dott. Alfredo Virgili **AGRONOMO**




LOCALIZZAZIONE SU ORTOFOTOCARTA
SCALA 1:5.000

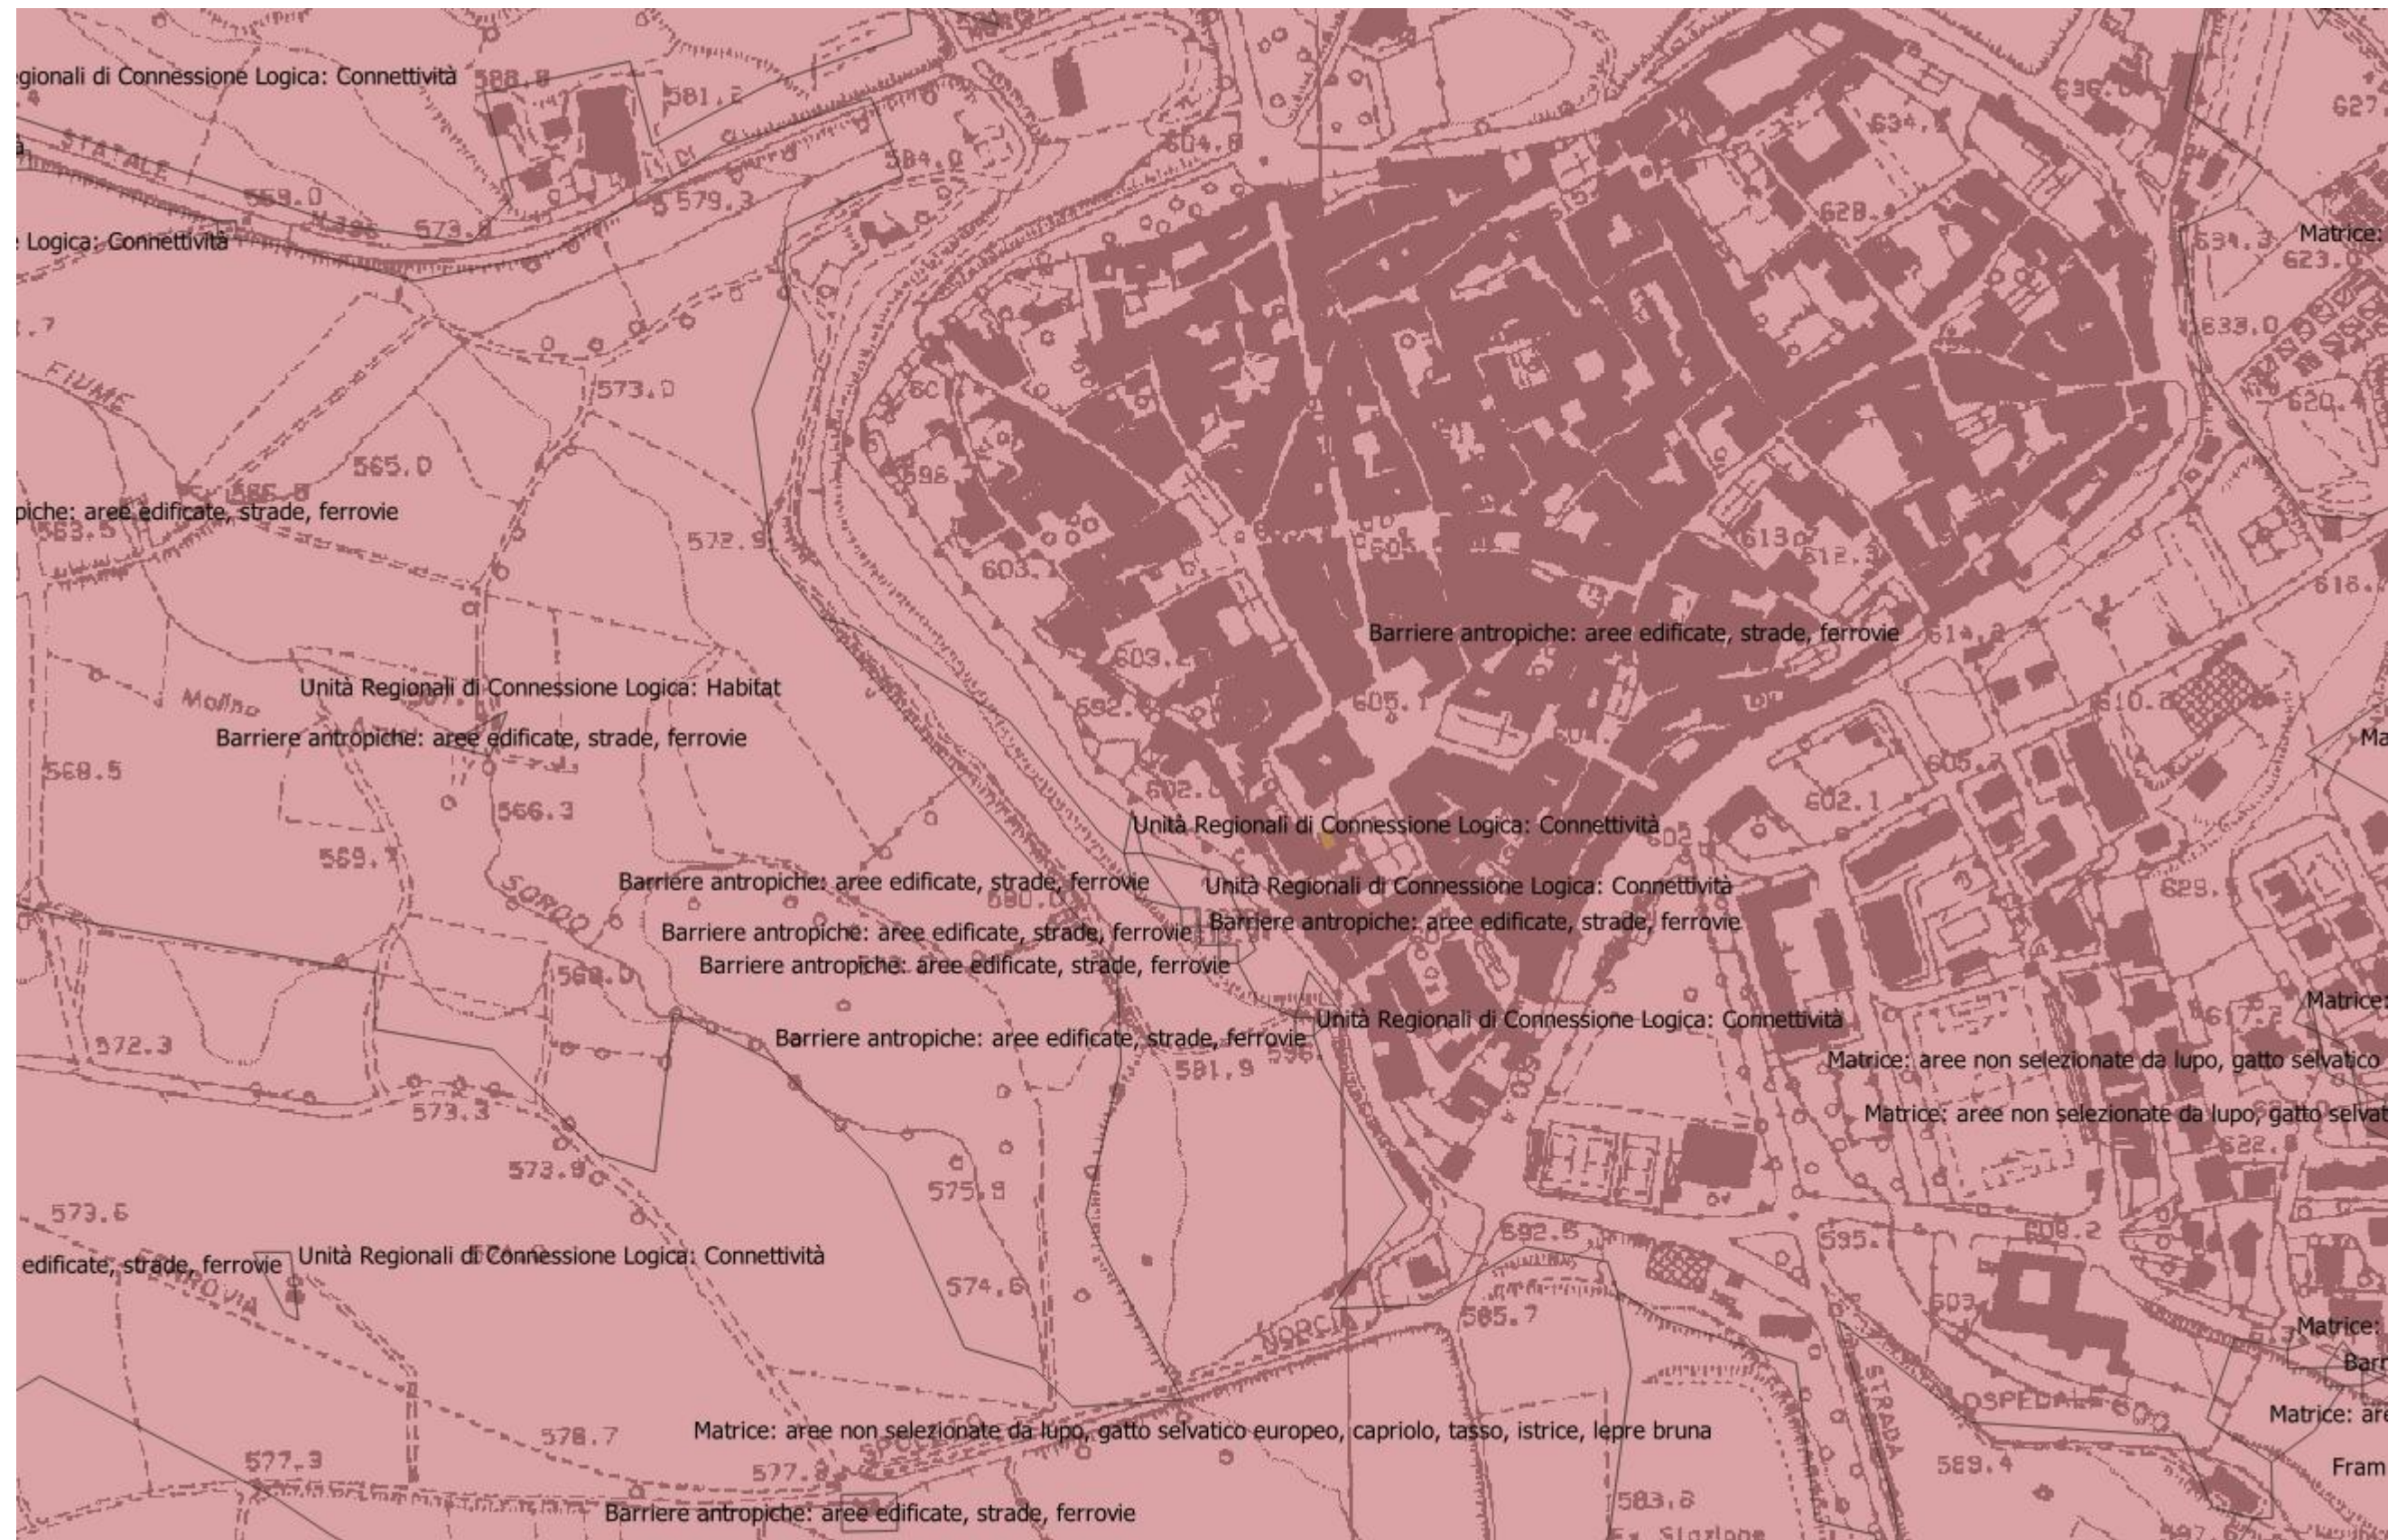

RERU SU CTR
SCALA 1:5.000



LOCALIZZAZIONE SU ORTOFOTOCARTA
SCALA 1:1.000

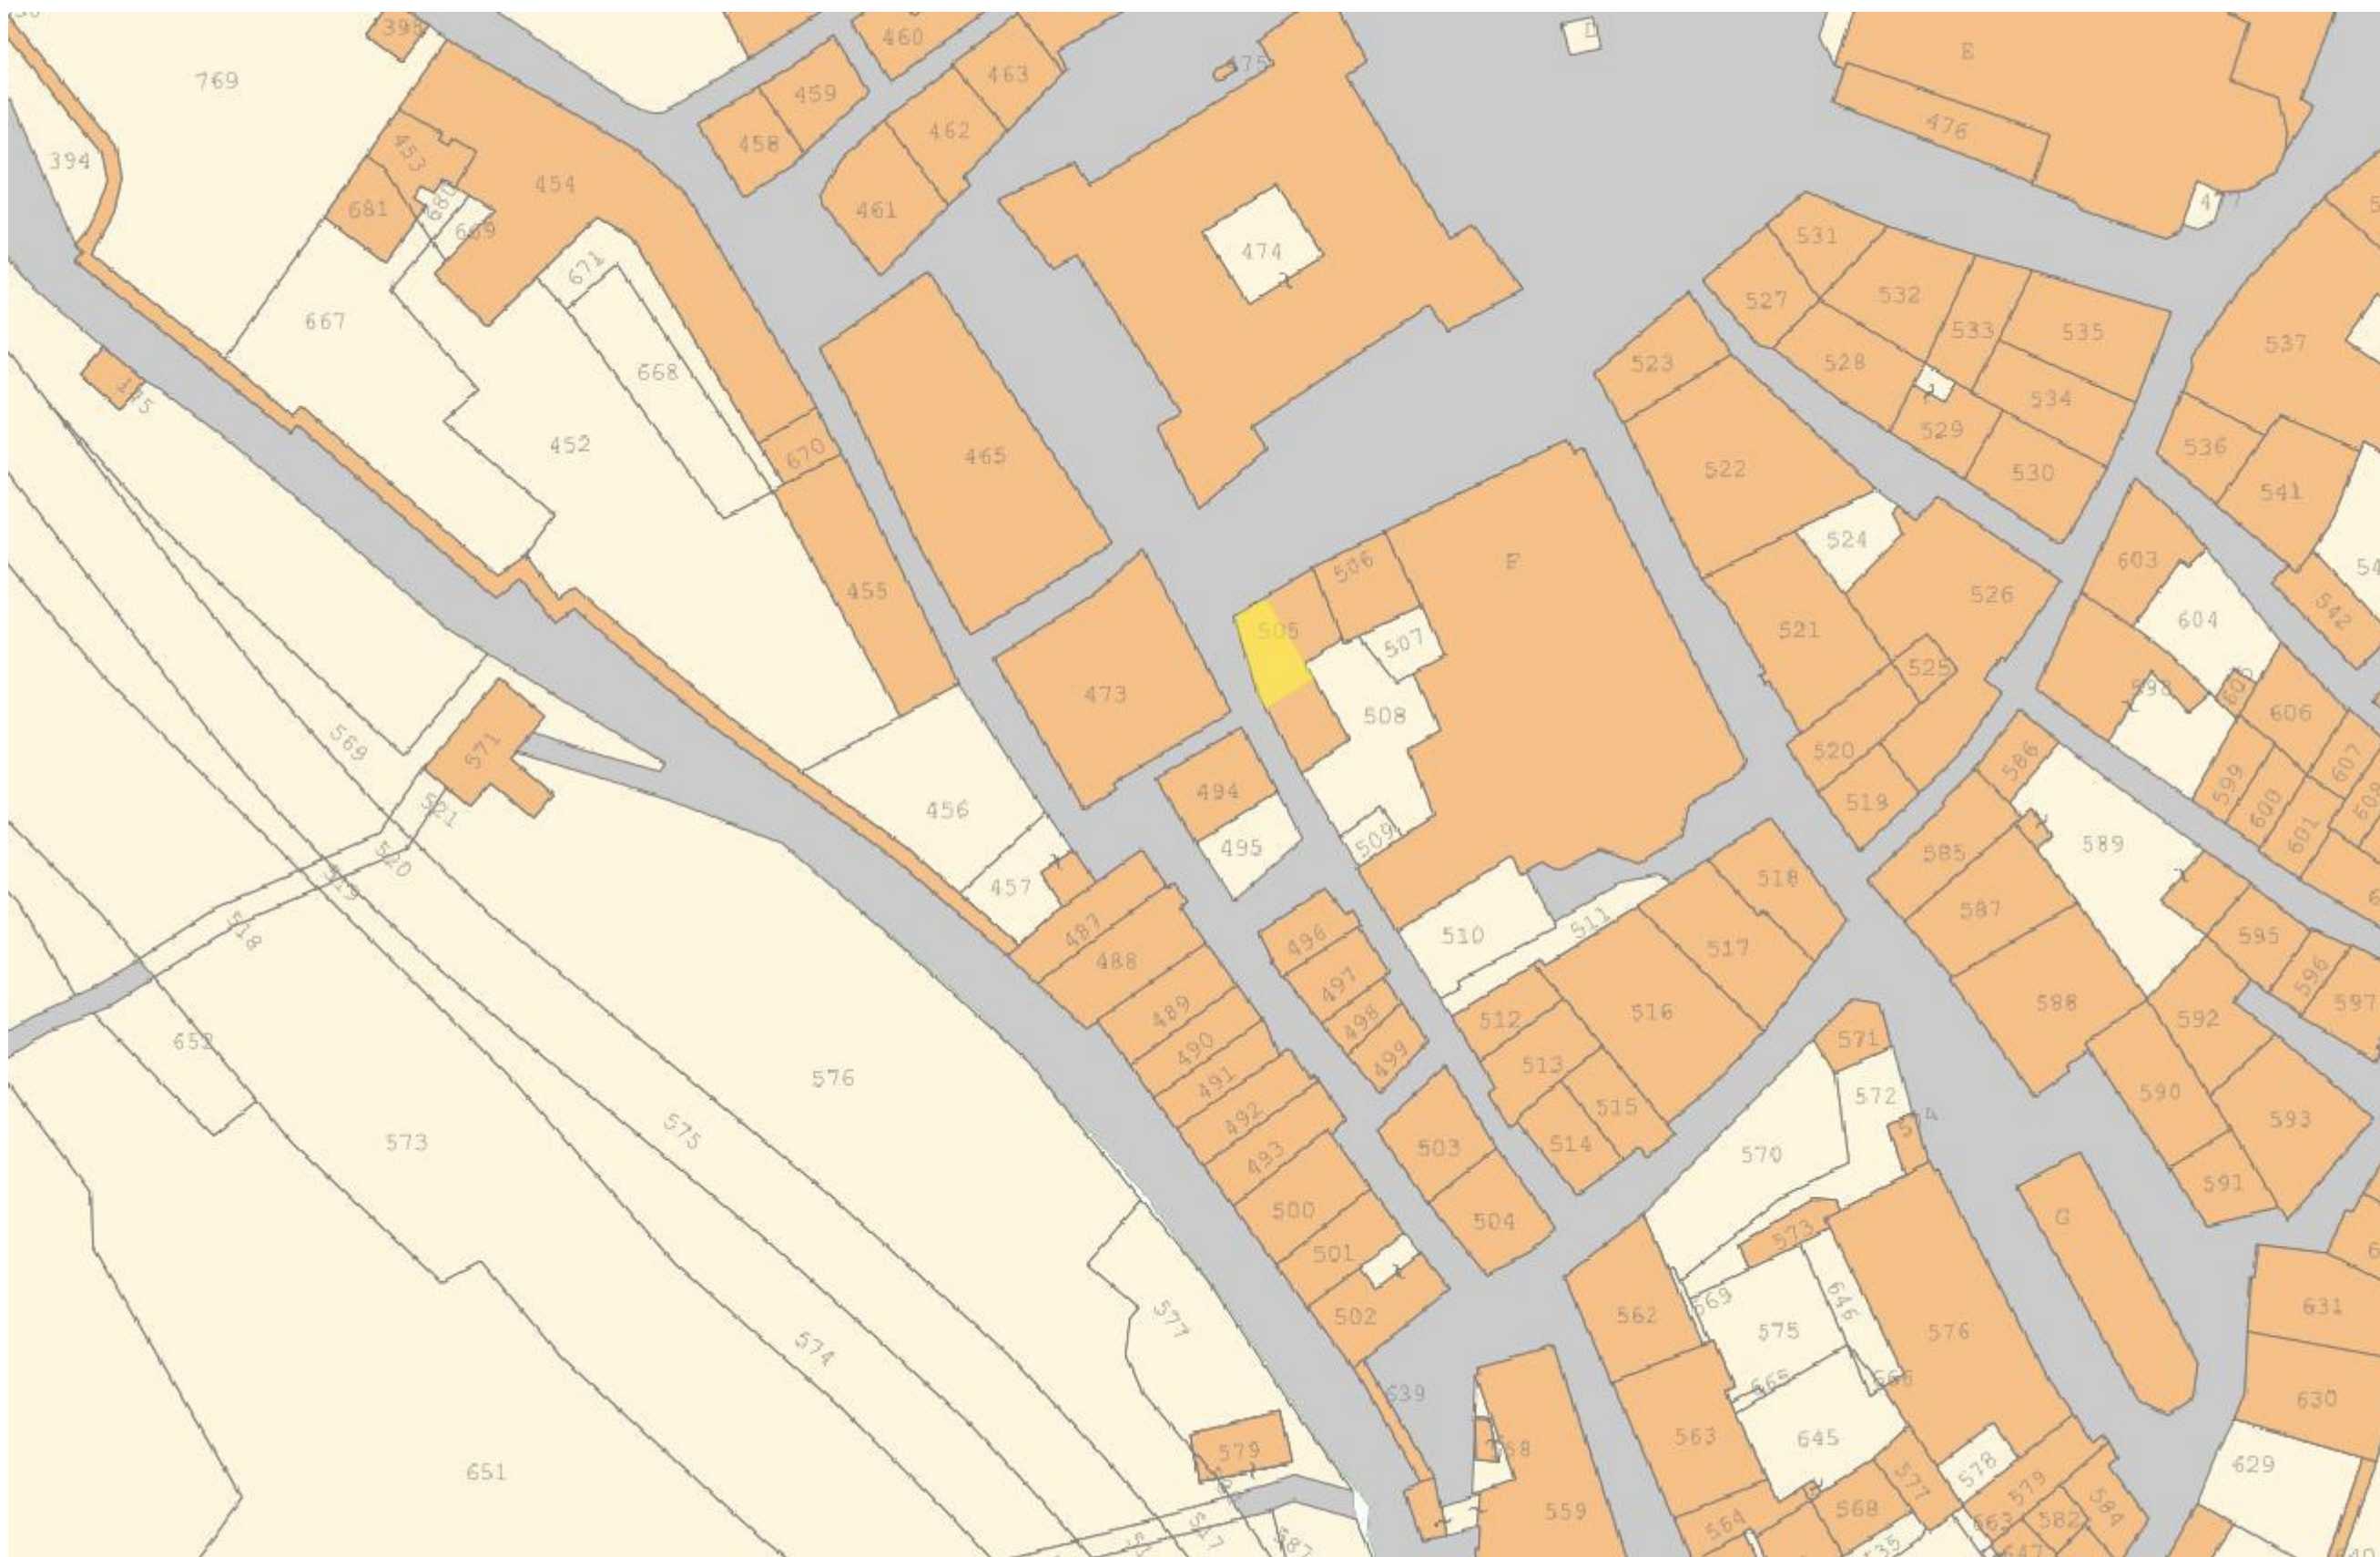

LOCALIZZAZIONE SU CATASTALE
SCALA 1:1.000

ALLEGATI FOTOGRAFICI – STATO ATTUALE



FOTO 1

ORDINE DEGLI ARCHITETTI
DOTT. ARCH.
WALTER MANERI
1307
DELLA PROVINCIA DI PERUGIA



FOTO 2

PROGETTISTA:
Arch. Walter Maneri
Via Meggiana 47/a - Norcia (PG)
Tel. 0743 816955 Cel. 3295974044

OPERA:
Cambio d'uso di un'unità immobiliare da negozio ad ufficio
sita in Piazza del Duomo Comune di Norcia

TITOLO TAVOLA: DOCUMENTAZIONE FOTOGRAFICA

COMMITTENTE: Capitolo della Concattedrale di S. Maria L.R. Don Sem Fioretti

Don Sem Fioretti
ARCHIDIOCESI DI SPOLETO - NORCIA

COMUNE di Norcia

Provincia di Perugia



Committenza

Capitolo della Concattedrale di S.Maria
Piazza del Duomo
06046 Norcia (PG)

L.R. Don Sem. Fioretti



Progettista

Walter Maneri - architetto

Titolo

Cambio di uso di un'unità immobiliare da negozio ad
ufficio sita in Piazza del Duomo in Norcia

Catastale

Foglio 120 part.505 sub.8

Elaborato

Relazione tecnica

Commessa

Fase

File

Rif.

Data

Studio Tecnico Architettura Maneri

06046 Norcia, Via Meggiana 47/a. Tel/Fax .0743-816955 e-mail: maneriarchitettura@libero.it - info@architettowaltermaneri.it pec: walter.maneri@archipec.it

RELAZIONE TECNICA DESCRITTIVA

1. Premessa

A seguito dell'incarico ricevuto dal Legale Rappresentante della proprietà "Capitolo della Concattedrale di Santa Maria in Norcia" Don Sem Fioretti "Archidiocesi Spoleto Norcia" per la pratica edilizia propedeutica al cambio d'uso di un'unità immobiliare da negozio ad ufficio, si procede alla predisposizione della richiesta ed all'inoltro della stessa.

2. Ubicazione e standard urbanistici

Edificio ubicato in Piazza del Duomo, Comune di Norcia (Pg) identificato catastalmente con il foglio n. 120 particella n. 505; in base al Piano Regolatore Generale del Comune di Norcia ricade in zona "Tessuti del Centro Storico" parte operativa disciplinato dall'articolo 142 delle NTA adottate con DCC n. 1 del 01/03/2021.

3. Descrizione dello stato di fatto

L'edificio si sviluppa su un piano interrato e due piani fuori terra, edificato antecedentemente all'anno 1967, ed arrivato all'odierna consistenza con Concessione Edilizia n. 3207 del 07/10/1987 e S.C.I.A. protocollo 25234 del 07/11/2022 per interventi edilizi a seguito degli eventi sismici del 24 Agosto 2016 e successivi.

L'unità immobiliare oggetto della presente richiesta, è posta al piano terra con accesso indipendente direttamente dallo spazio pubblico "Piazza del Duomo", formata da unico ambiente destinato a negozio in attività di Parrucchiera fino al sisma 2016 e dotata di servizio igienico con antibagno.

4. Descrizione dell'intervento

Per esigenze della proprietà, si richiede il cambio d'uso dall'attuale destinazione di negozio a quella di ufficio, senza esecuzione di opere interne, esterne e relative alle parti strutturali dell'unità.

L'intervento viene eseguito ai sensi dell'articolo 155 comma 4 della L.R. 1/2015.

L'intervento non è soggetto al pagamento degli oneri ai sensi dell'articolo 133 comma 1 lettera n della L.R. 1/2015.

Trattandosi di una proprietà di un Ente Ecclesiastico, ricade nell'immobile il vincolo ope legis in base al Codice dei Beni Culturali e del Paesaggio e verrà richiesta autorizzazione in base all'art.21 comma 4 D.lgs. 42/2004.

Studio Tecnico Architettura Maneri

Arch. Walter Maneri


Via Meggiana 47/a – 06046 Norcia - Pg

Tel/Fax 0743/816955 - e-mail: maneriarchitettura@libero.it pec: walter.maneri@archipec.it

L'intervento non è soggetto al reperimento degli standard urbanistici ai sensi dell'articolo 86 comma 8 del R.R. 2/2015.

Norcia li 13.04.2026

Firma
Arch. Walter MANERI
DOTT. ARCH.
• WALTER MANERI •
1307
DELLA PROVINCIA DI PERUGIA

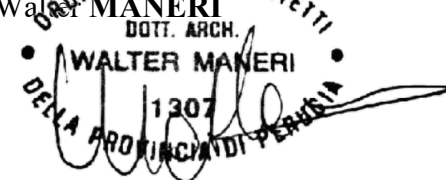

Studio Tecnico Architettura Maneri

Arch. Walter Maneri

Via Meggiana 47/a – 06046 Norcia - Pg

Tel/Fax 0743/816955 - e-mail: maneriarchitettura@libero.it pec: walter.maneri@archipec.it

472

Via

Piazza
del Duomo

Tav: 1/6

Solferino

506

505

507

473

508

494



Don Sem Fioretti

L.R. Don Sem Fioretti




PROGETTISTA:
Arch. Walter Maneri
Via Meggiana 47/a - Norcia (PG)
Tel. 0743 816955 Cel. 3295974044

TITOLO TAVOLA:
Cambio d'uso di un'unità immobiliare da negozio ad ufficio sita in Piazza
del Duomo Comune di Norcia

TITOLO TAVOLA:	Planimetria generale	SCALA: 1/200
COMMITTENTE:	Capitolo della Concattedrale di S.Maria	

N=34400

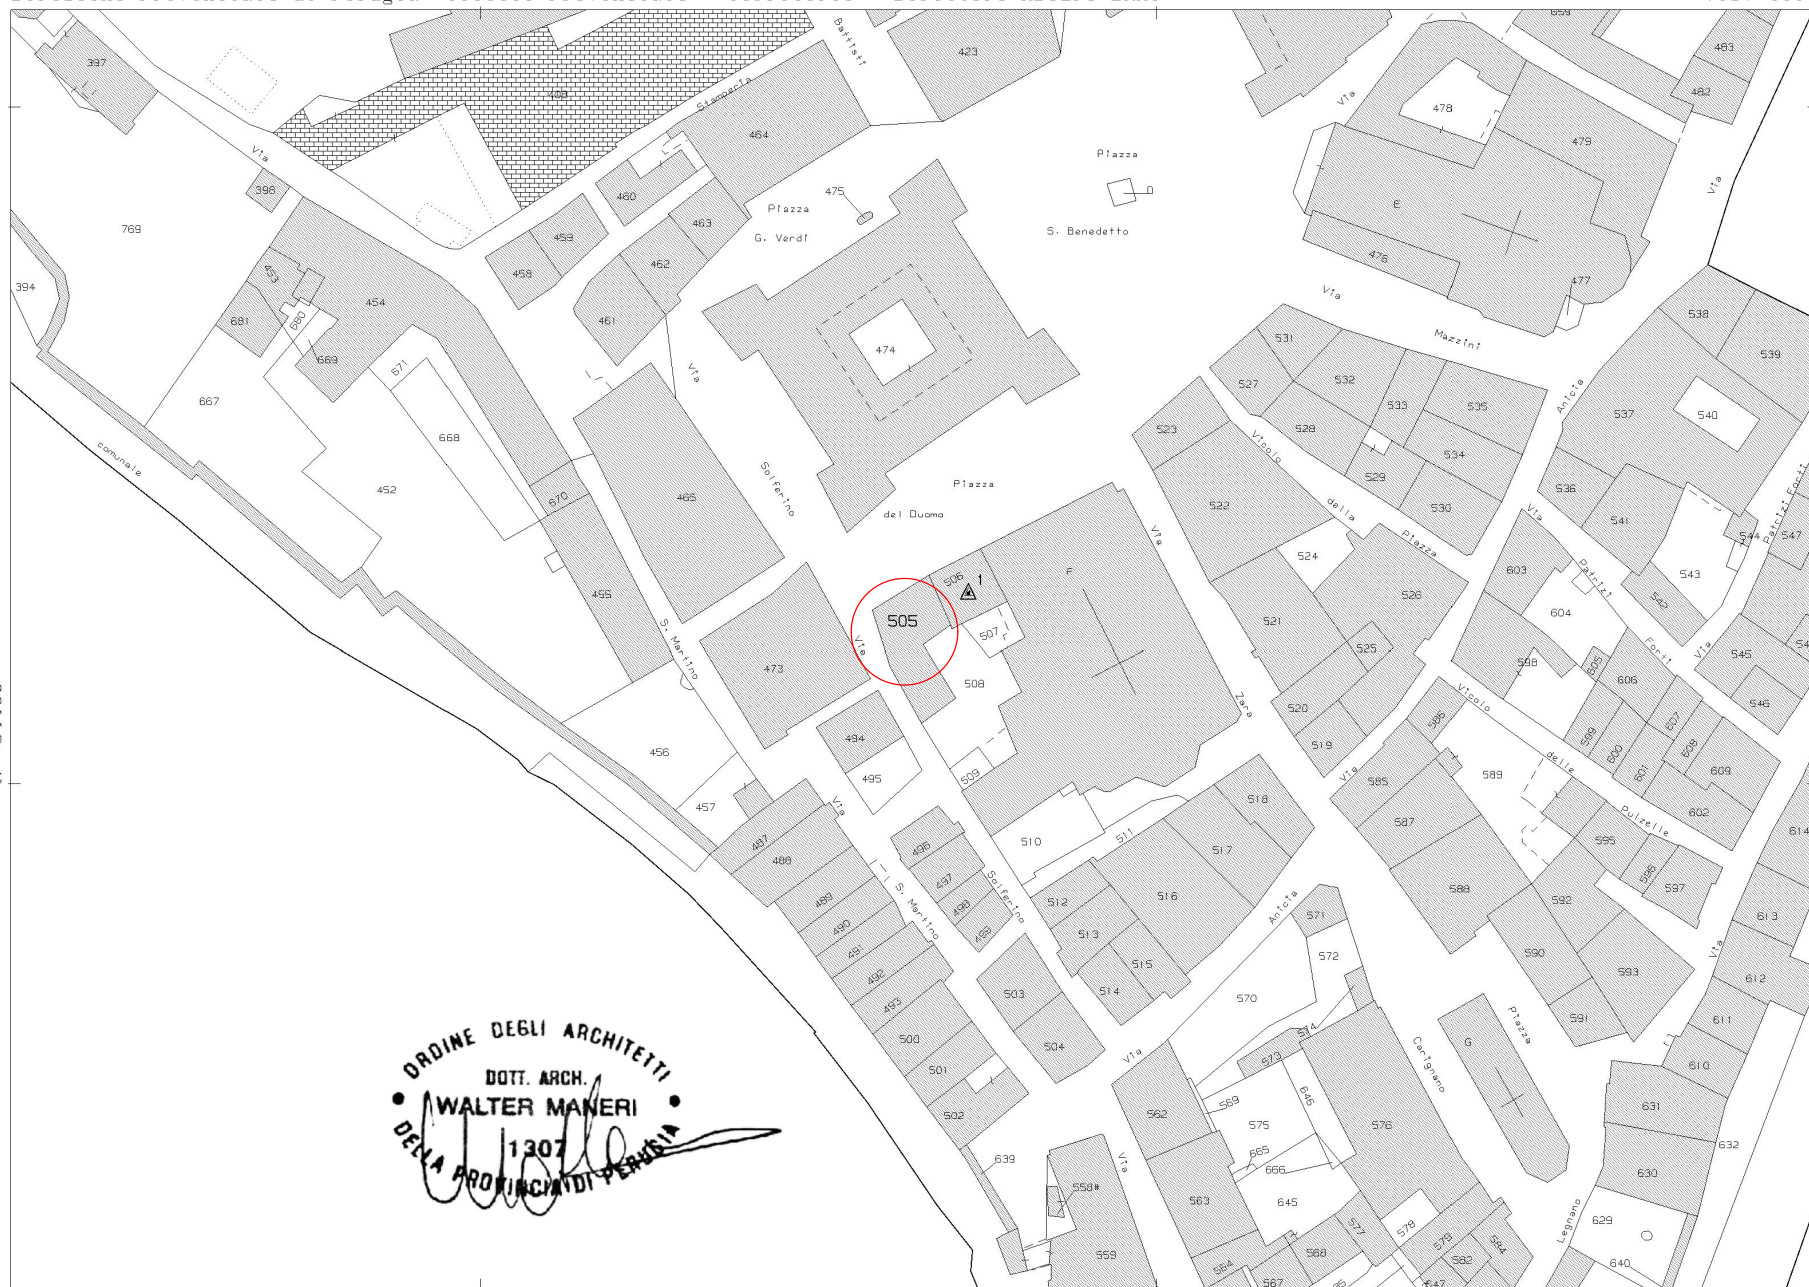

ORDINE DEGLI ARCHITETTI
DOTT. ARCH.
WALTER MANERI
1307
DELLA PROVINCIA DI PERUGIA

E=16600

1 Particella: 505

Scala originale: 1:1000

13-Mar-2026 11:57:25
Dimensione cornice: 267.000 x 189.000 m. Protocollo pratica TI68735/2026Comune: (PG) NORCIA
Foglio: 120

PROGETTISTA:

Arch. Walter Maneri
Via Meggiana 47/a - Norcia (PG)
Tel. 0743 816955 Cel. 3295974044

Cambio d'uso di un'unità immobiliare da negozio ad ufficio sita in Piazza
del Duomo Comune di Norcia

TITOLO TAVOLA:

Stralcio catastale_Fg.120 part.505 sub.8

SCALA: 1/1000

COMMITTENTE:

Capitolo della Concattedrale di S.Maria

[illegible]

TITOLO TAVOLA:

Cambio d'uso di un'unità immobiliare da negozio ad ufficio sita in Piazza del Duomo Comune di Norcia

Capitolo della Concattedrale di S.Maria

COMUNE di Norcia

Provincia di Perugia




Committenza

Capitolo della Concattedrale di S.Maria L.R. Don Sem Fioretti
Piazza del Duomo
06046 Norcia (PG)



Progettista

Walter Maneri - architetto

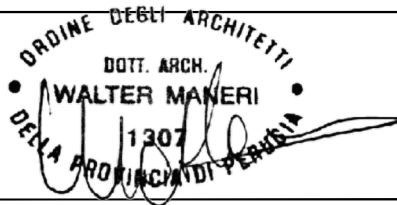

Titolo

Cambio di uso di un'unità immobiliare da negozio ad ufficio sita in Piazza del Duomo in Norcia

Catastale

Foglio 120 part.505 sub.8


Elaborato

Elaborati grafici

Commessa	Fase	File	Rif.	Data
----------	------	------	------	------


Studio Tecnico Architettura Maneri

06046 Norcia, Via Meggiana 47/a. Tel/Fax .0743-816955 e-mail: maneriarchitettura@libero.it - info@architettowaltermaneri.it pec: walter.maneri@archipec.it

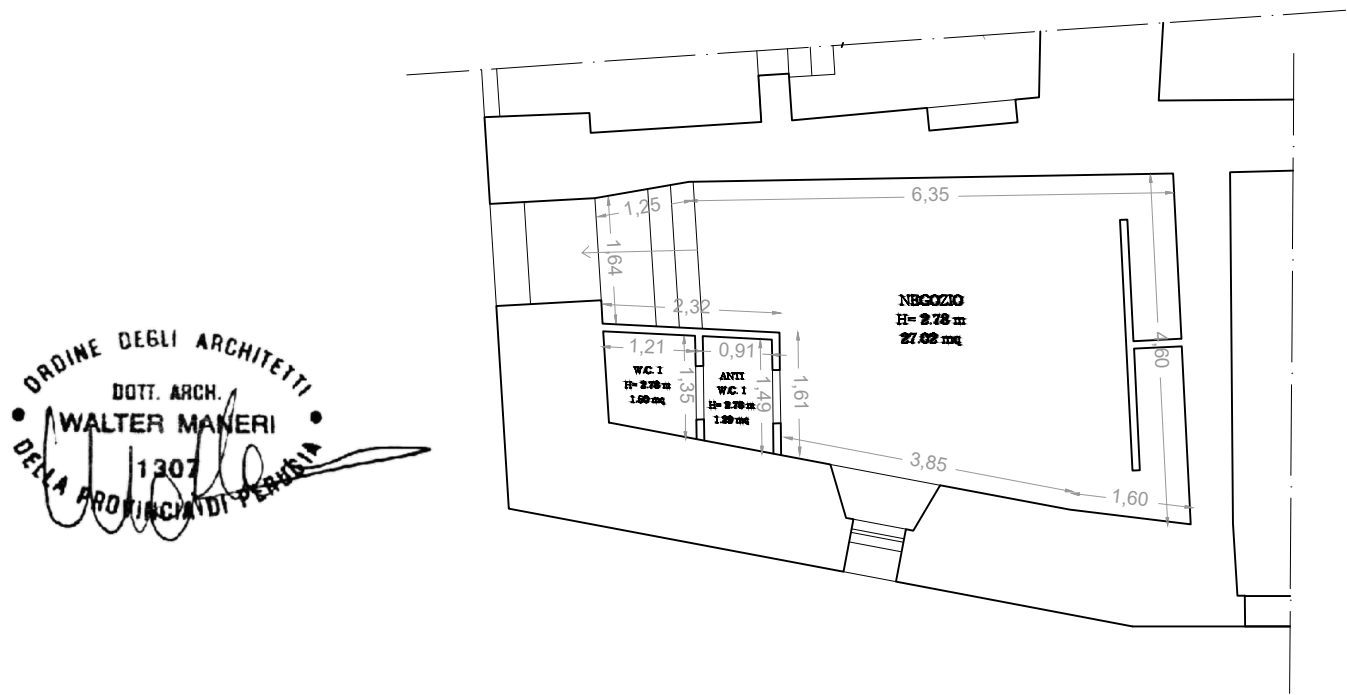

PIANTA PIANO TERRA

PROGETTISTA: Arch.Walter Maneri Via Meggiana 47/a - Norcia (PG) Tel. 0743 816955 Cel. 3295974044	OPERA: Cambio d'uso di un'unità immobiliare da negozio ad ufficio sita in Piazza del Duomo Comune di Norcia	TITOLO TAVOLA: PIANTA - STATO ATTUALE_Scala 1:100 COMMITTENTE: Capitolo della Concattedrale di S.Maria L.R. Don Sem Fioretti
--	---	---

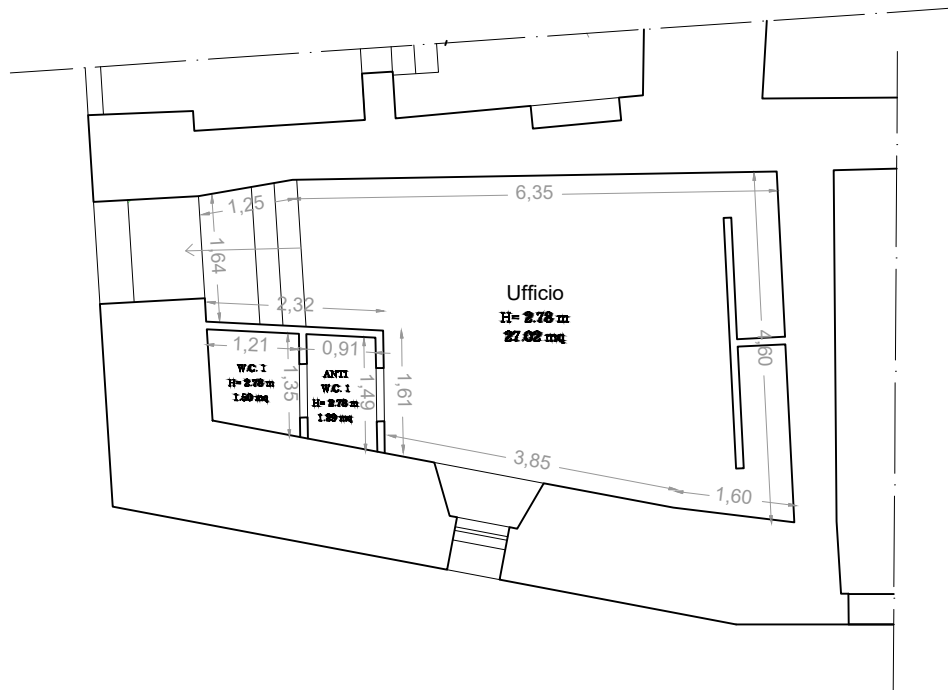

PIANTA PIANO TERRA

PROGETTISTA: Arch. Walter Maneri Via Meggiana 47/a - Norcia (PG) Tel. 0743 816955 Cel. 3295974044	OPERA: Cambio d'uso di un'unità immobiliare da negozio ad ufficio sita in Piazza del Duomo Comune di Norcia	TITOLO TAVOLA: Pianta - STATO MODIFICATO_Scala 1:100 COMMITTENTE: Capitolo della Concattedrale di S.Maria L.R Don Sem Fioretti
--	--	--

