




Planimetria generale




ORTOFOTO - CASE SPARSE VALCaldARA FG 181 PART 16-17-19




STRALCIO CATASTALE - FG 181 PART 16-17-19

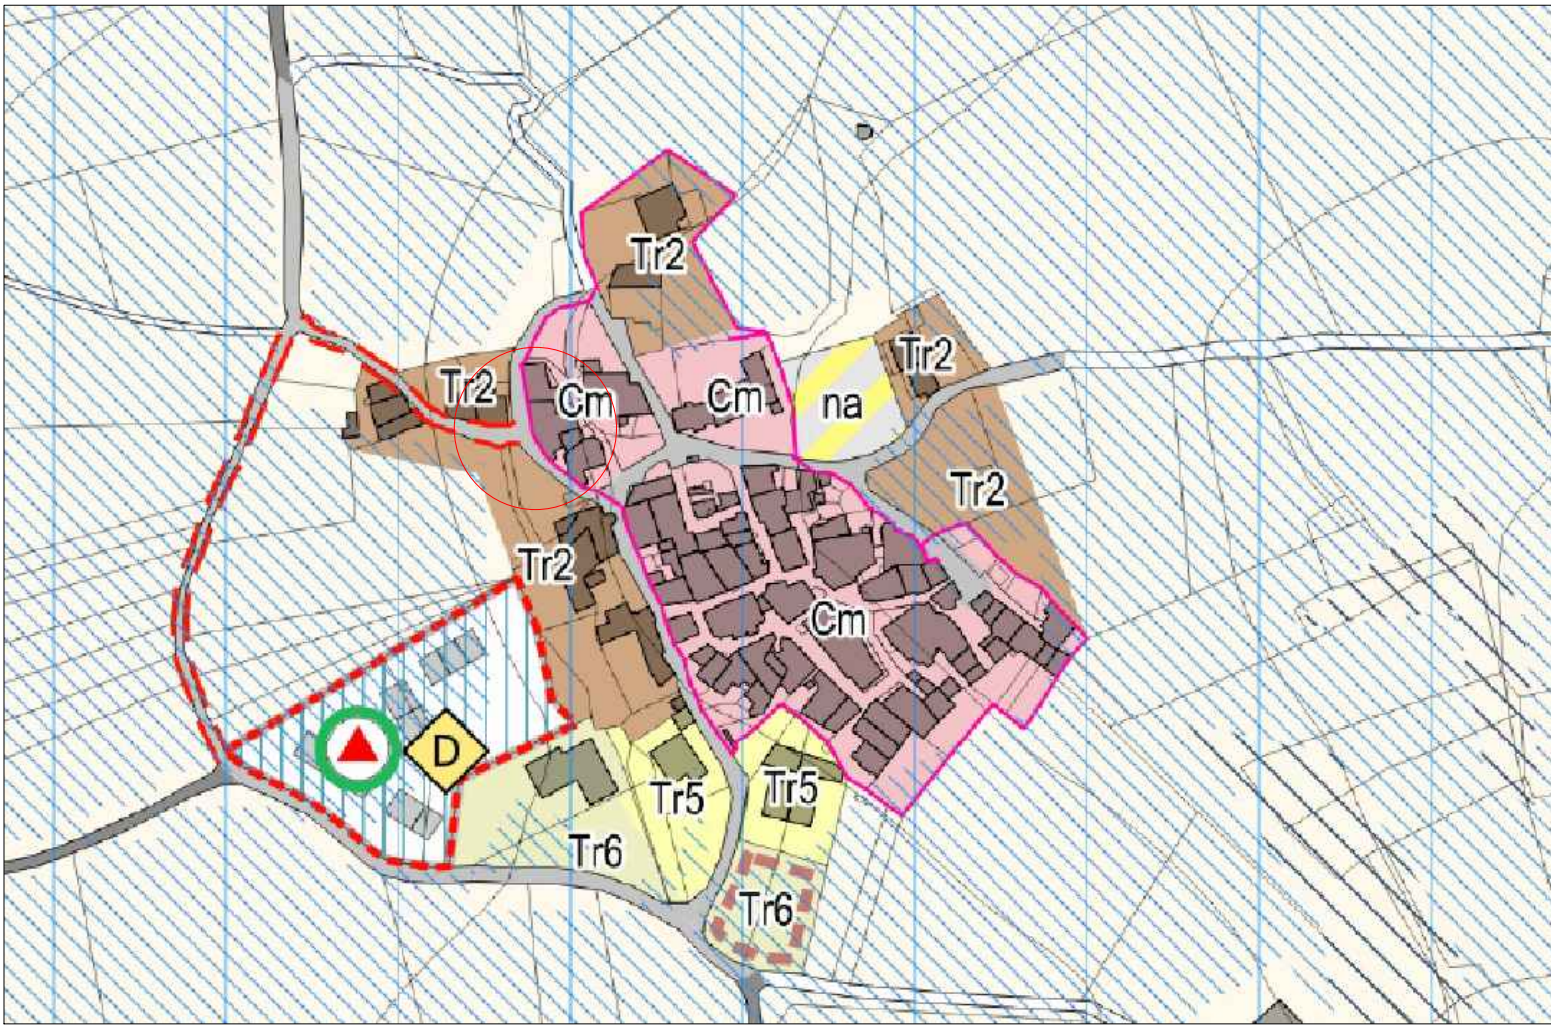

PRG.PO - VALCaldARA FG 181 PART 16-17-19

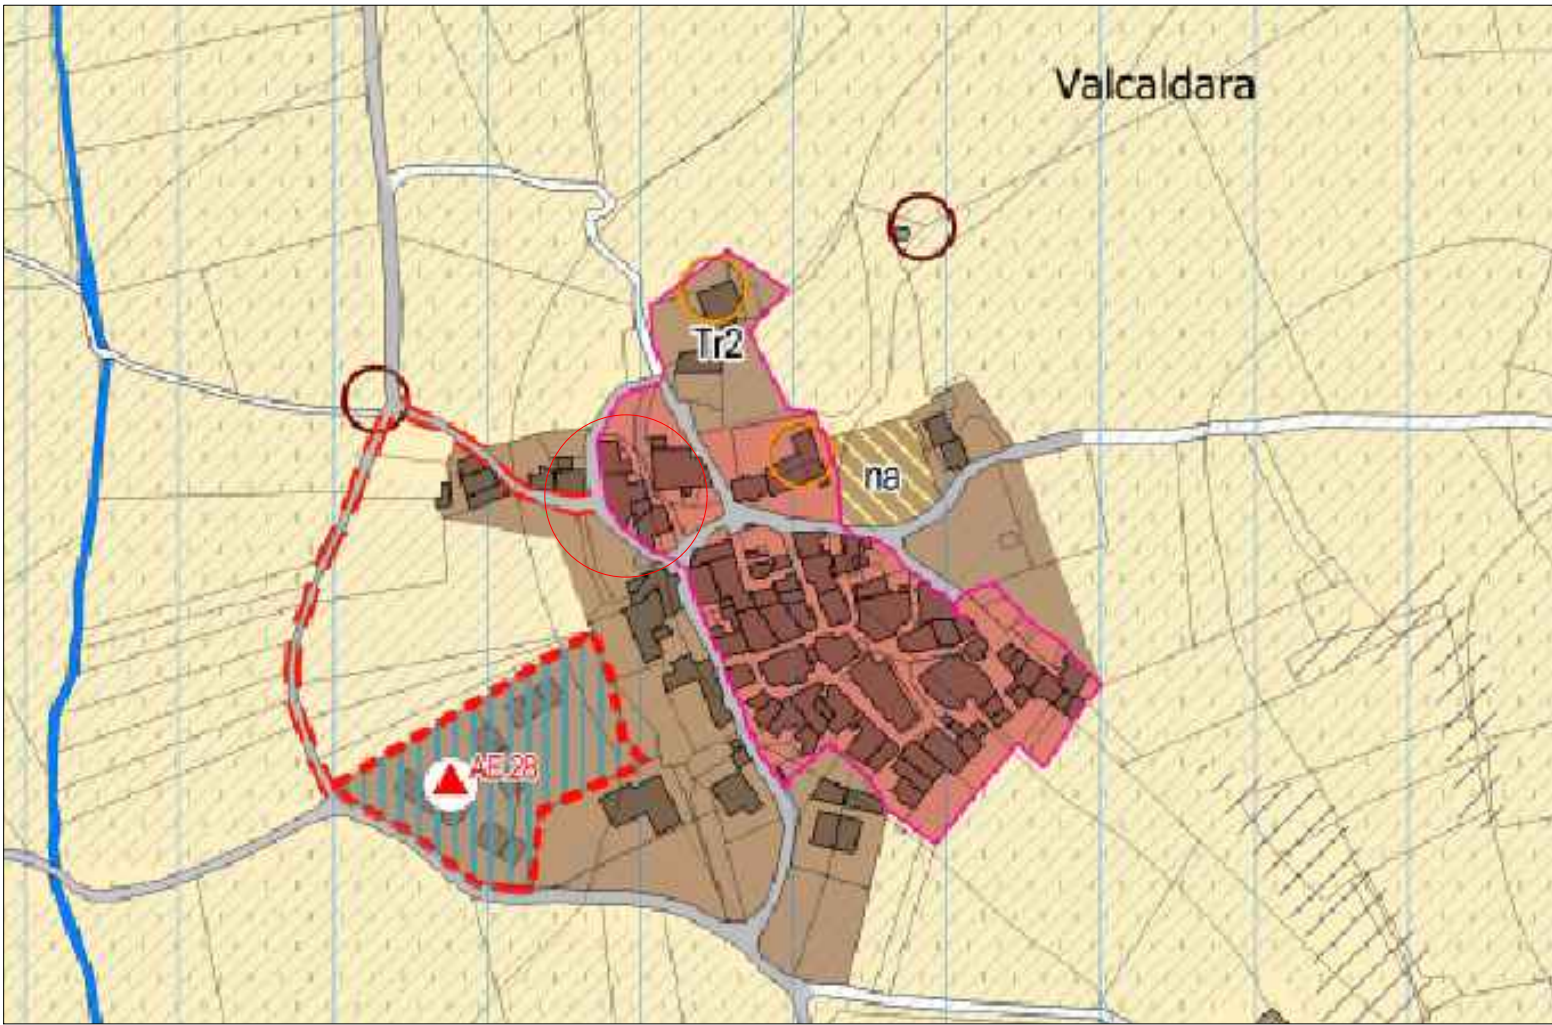

PRG.PS - VALCaldARA FG 181 PART 16-17-19

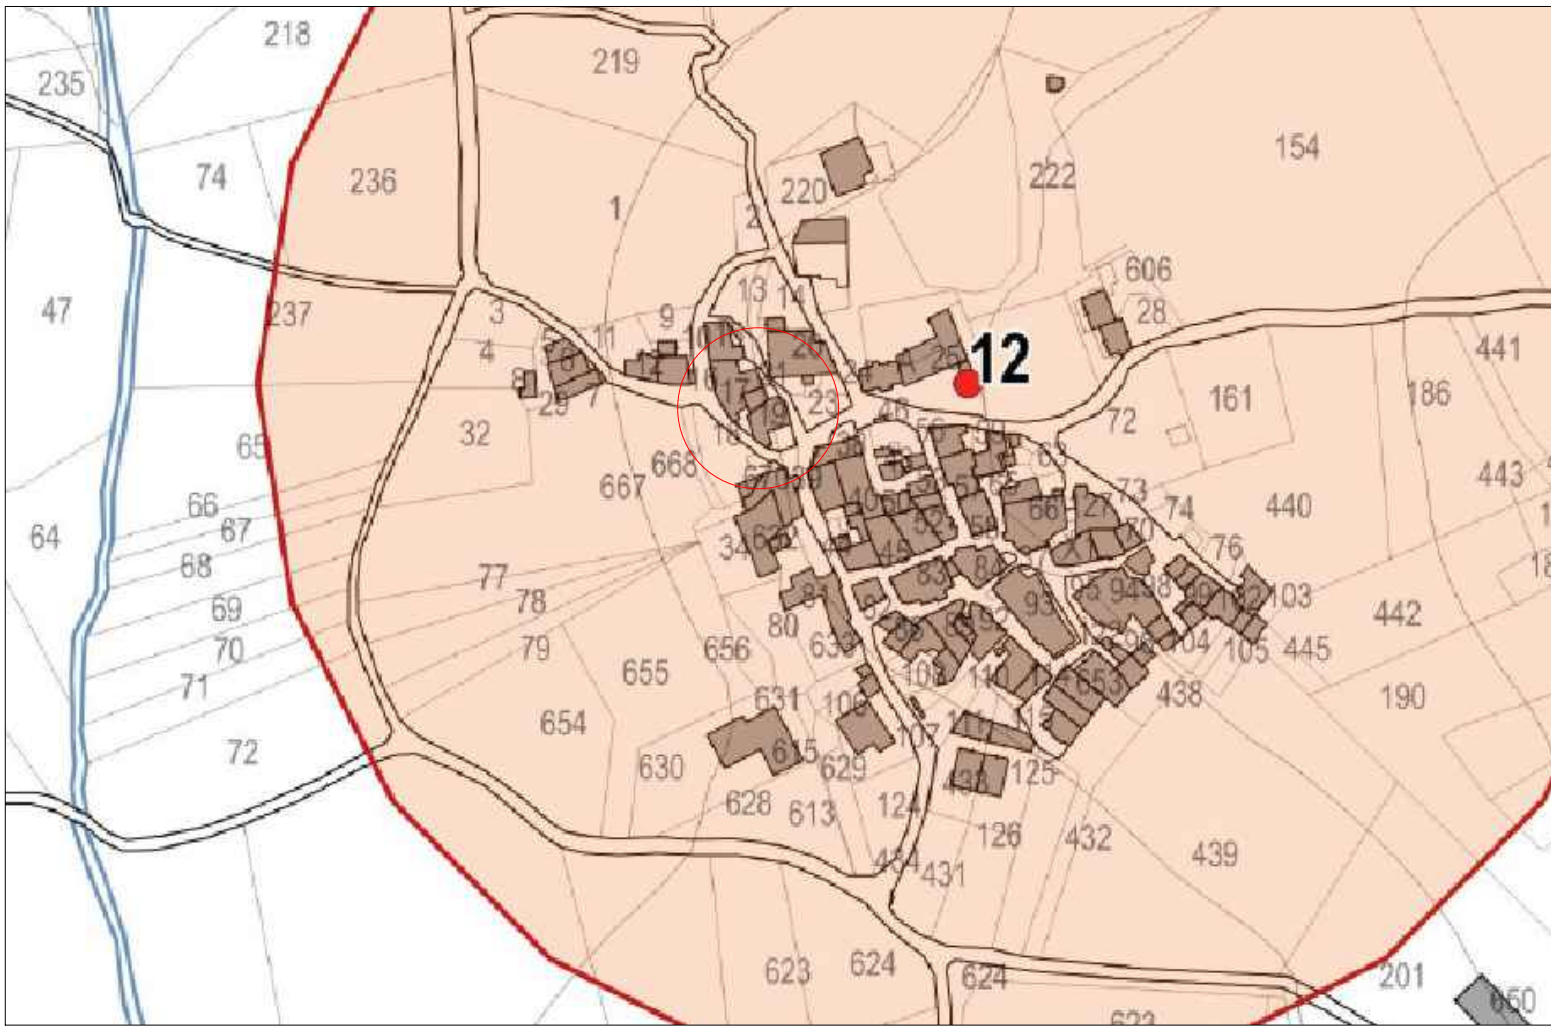

PS_G1 04 - Archeo Repertorio - D. Siti lineari indicati



FOTO 1



FOTO 2



FOTO 3



FOTO 4

proprietario/committente	AVV. PAOLA FRASCHETTI (PRESIDENTE CONSORZIO)
riferimenti catastali	foglio 181; part.11e 16-17-19
OPERE DI RISTRUTTURAZIONE EDILIZIA (ART. 7, COMMA 1, LETT."D" DELLA LR 01/2015) MIGLIORAMENTO SISMICO POST SISMA 2016	
LUIGI TRINCIA STUDIO Ing. Arch. Luigi Trincia Via del Lavoro SNC - 06046 Nercia (PG) - tel + 39 0743840132 - info@studiotrincia.com	
COORDINATORE E PROGETTISTA ARCHITETTONICO ING. ARCH. LUIGI TRINCIA	
PROGETTISTA STRUTTURE ING. RICCARDO BOCCANERA	
DIRETTORE DEI LAVORI ING. ARCH. LUIGI TRINCIA	
COORDINATORE DELLA SICUREZZA	
GEOLOGO	
data emissione 27/03/26	
sezione ARCHITETTONICO	
oggetto INQUADRAMENTO GENERALE	
stato DI FATTO	scala VARIE
nome tavola	
SF_02	