


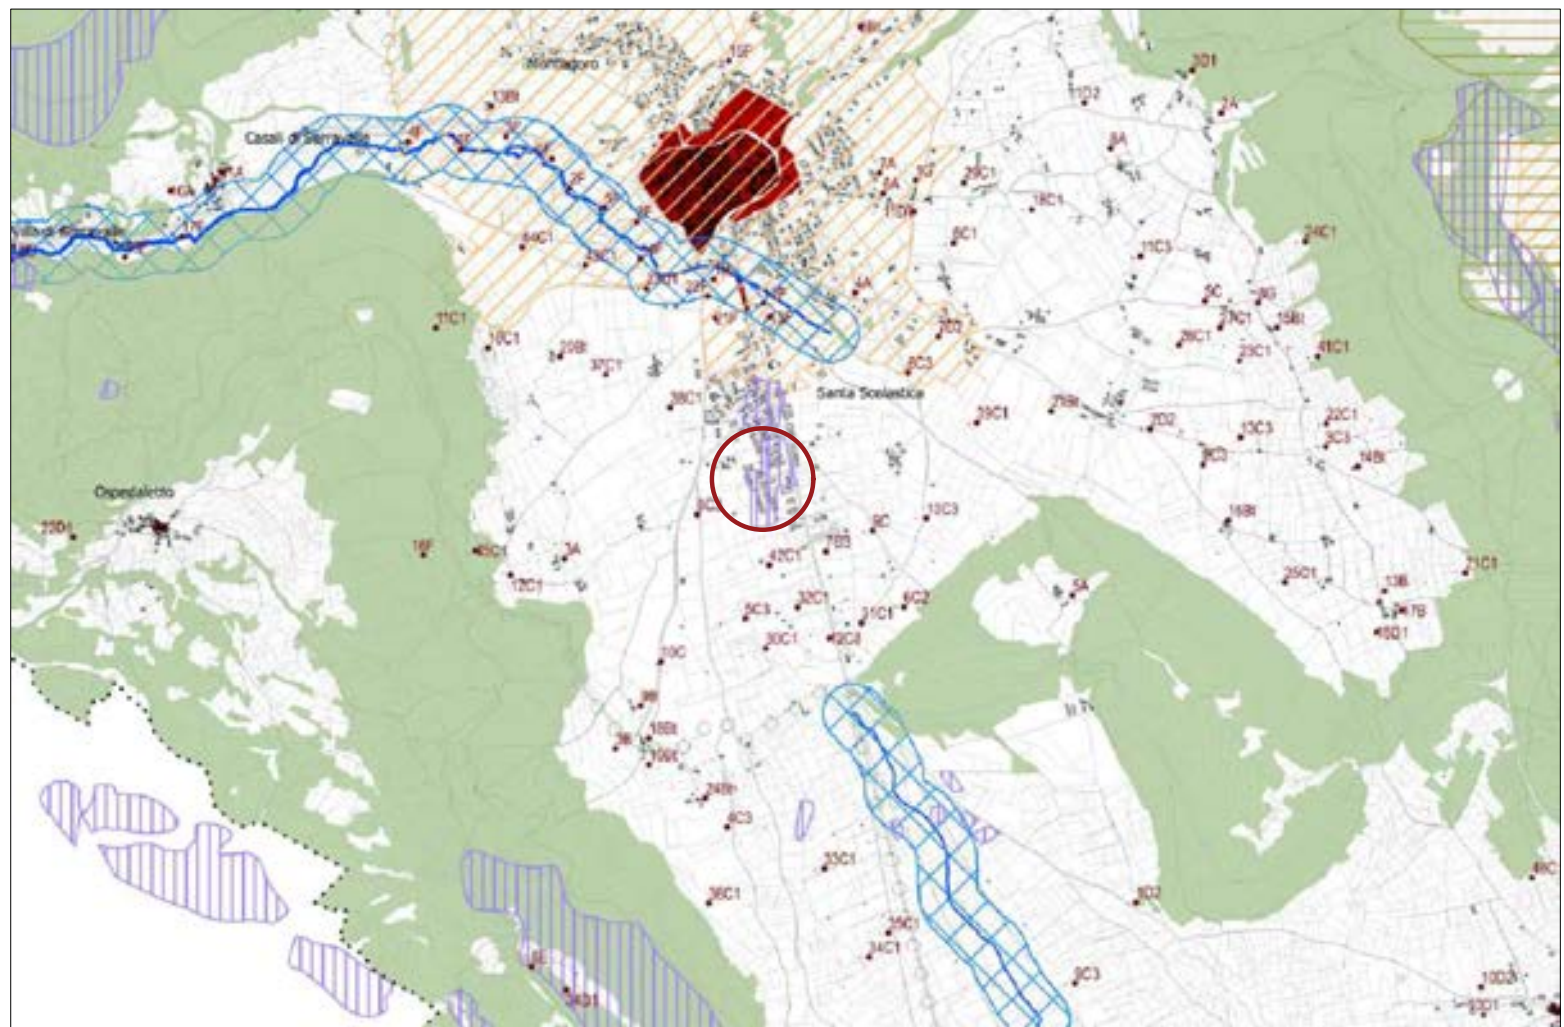

proprietario/committente	
TRINCIA LUIGI (COMMITTENTE)	
riferimenti catastali	
foglio 140; part. 187; sub 14	
MUTAMENTO DESTINAZIONE D'USO DI SINGOLA UNITA' IMMOBILIARE ALL'INTERNO DELLA STESSA CATEGORIA FUNZIONALE (ART. 155, COMMA 4, LETT. 'C') DELLA LR 1/2015, AI SENSI DELL'ART. 1-BIS DELL'ART. 155 DELLA LR 1/2015	
Ing. Arch. Luigi Trincia Via del Lavoro SNC - 06046 Norcia (PG) - tel + 39 0743840132 - info@studiotrincia.com	
COORDINATORE E PROGETTISTA ARCHITETTONICO ING. ARCH. LUIGI TRINCIA	
PROGETTISTA STRUTTURE	
DIRETTORE DEI LAVORI	
COORDINATORE DELLA SICUREZZA	
GEOLOGO	
data emissione 19/09/2025	
sezione ARCHITETTONICO	
oggetto	
INQUADRAMENTO GENERALE	
stato	scala
DI FATTO	VARIE
nome tavola	
SF_02	