
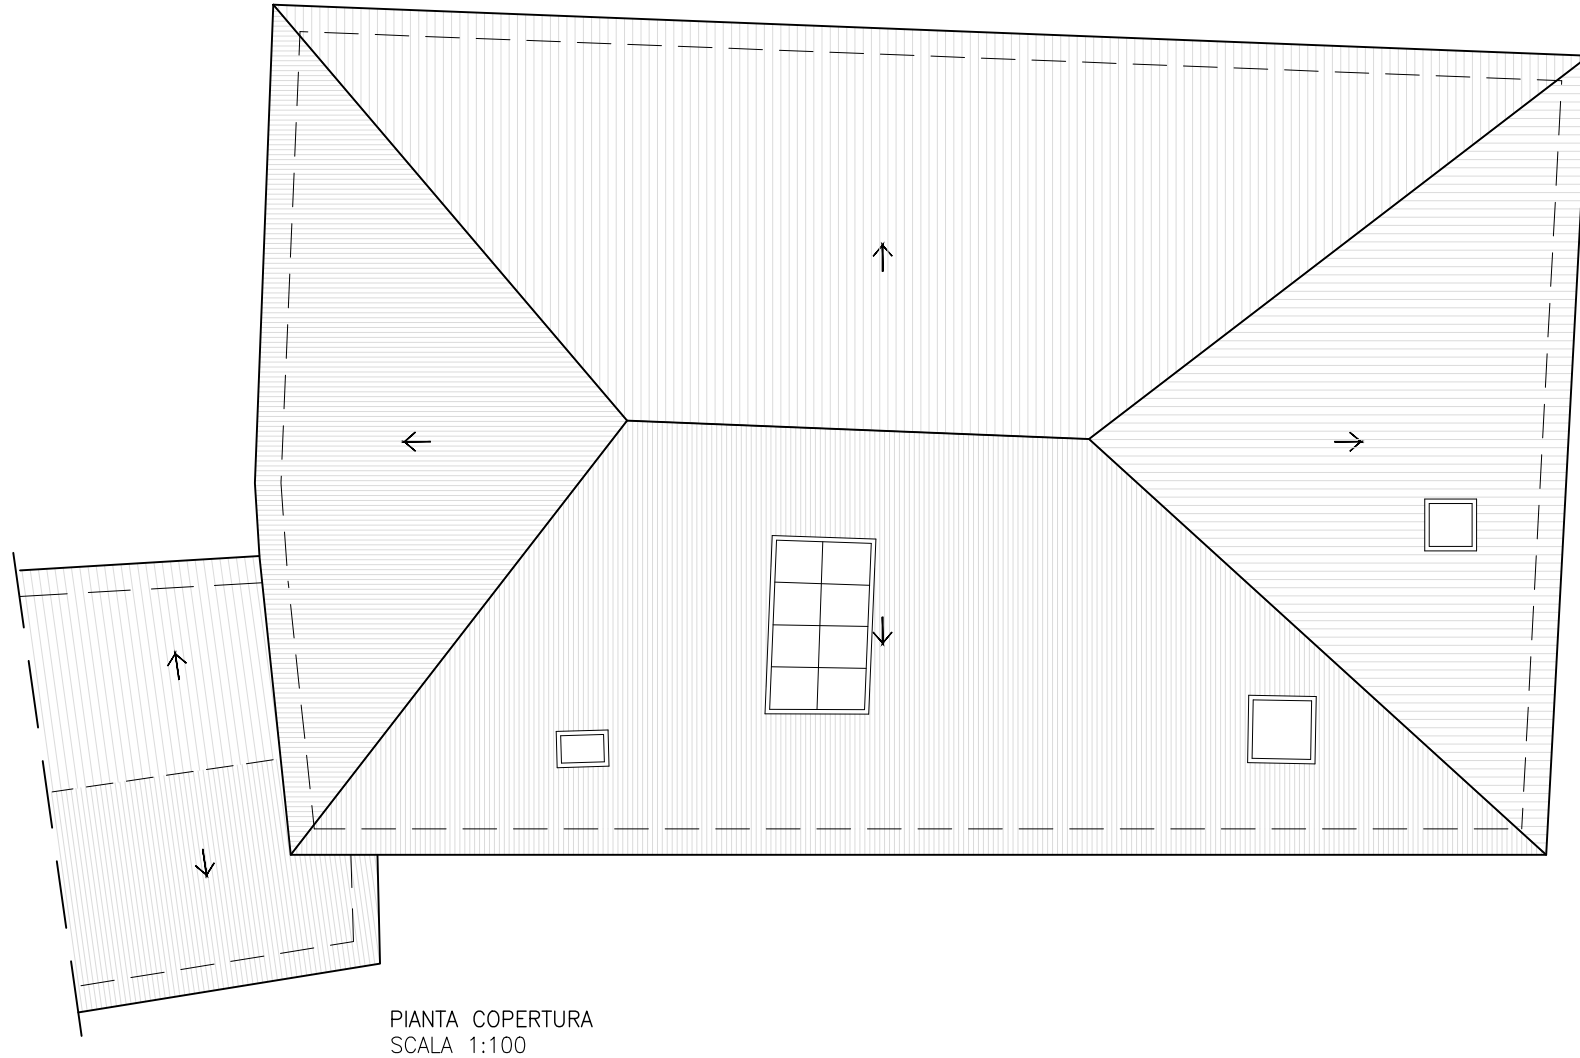
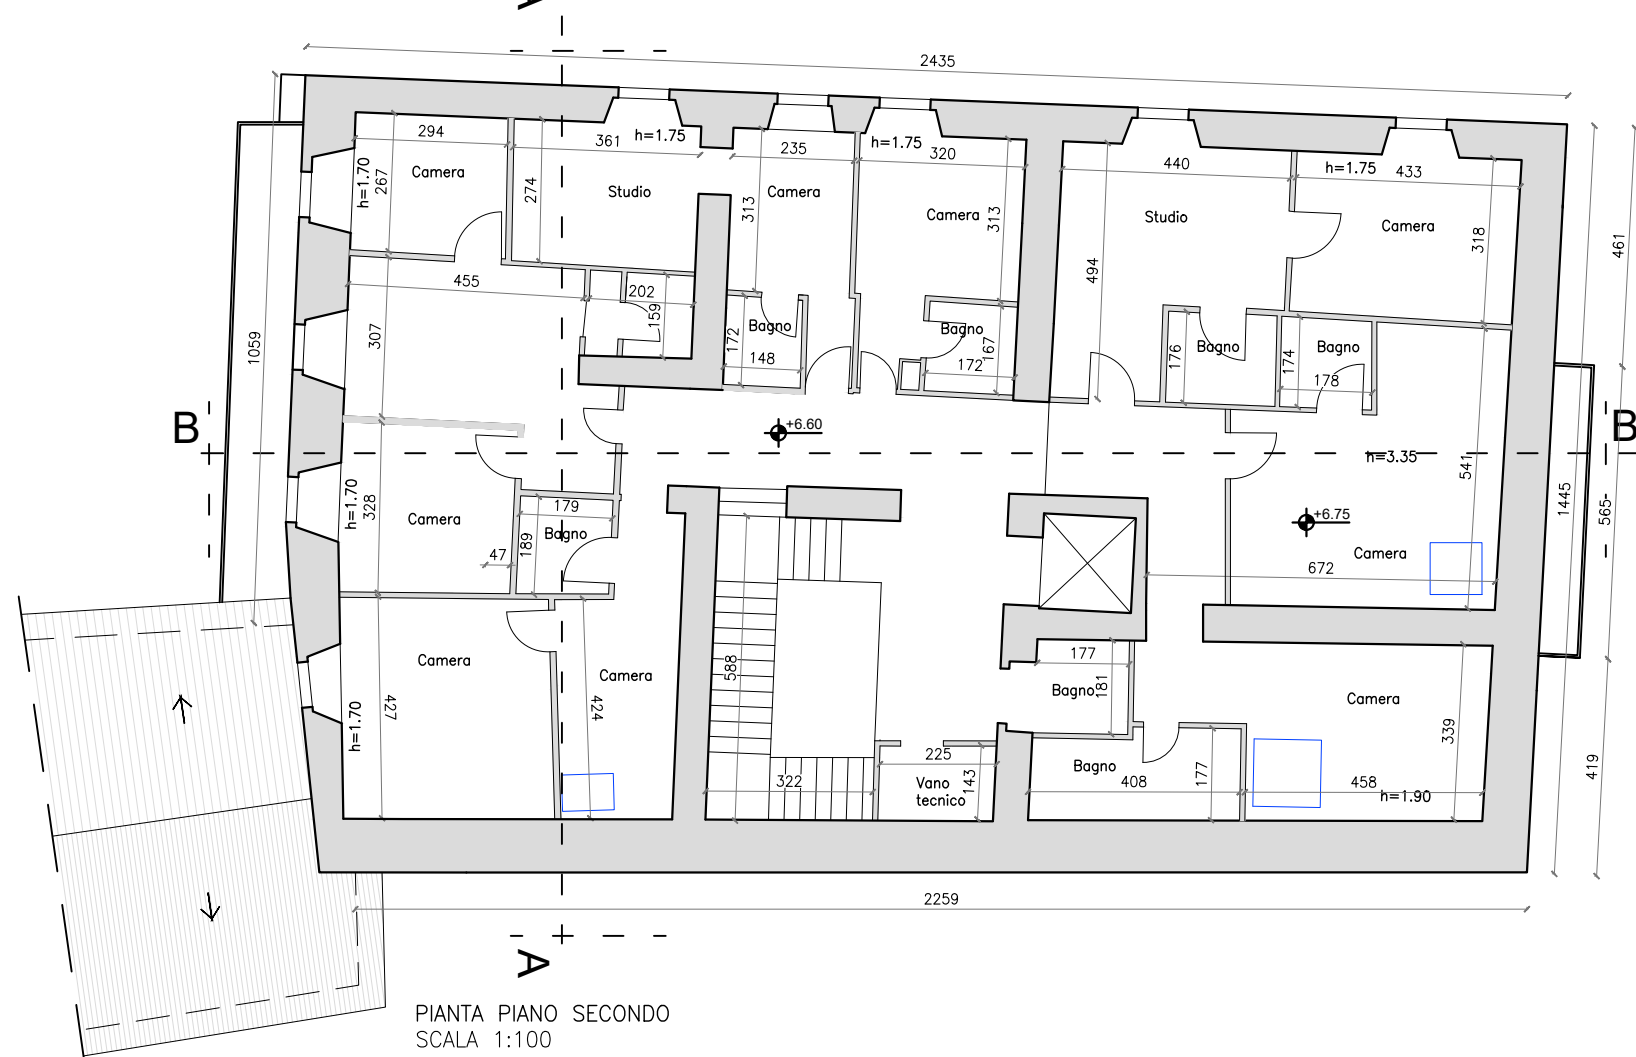
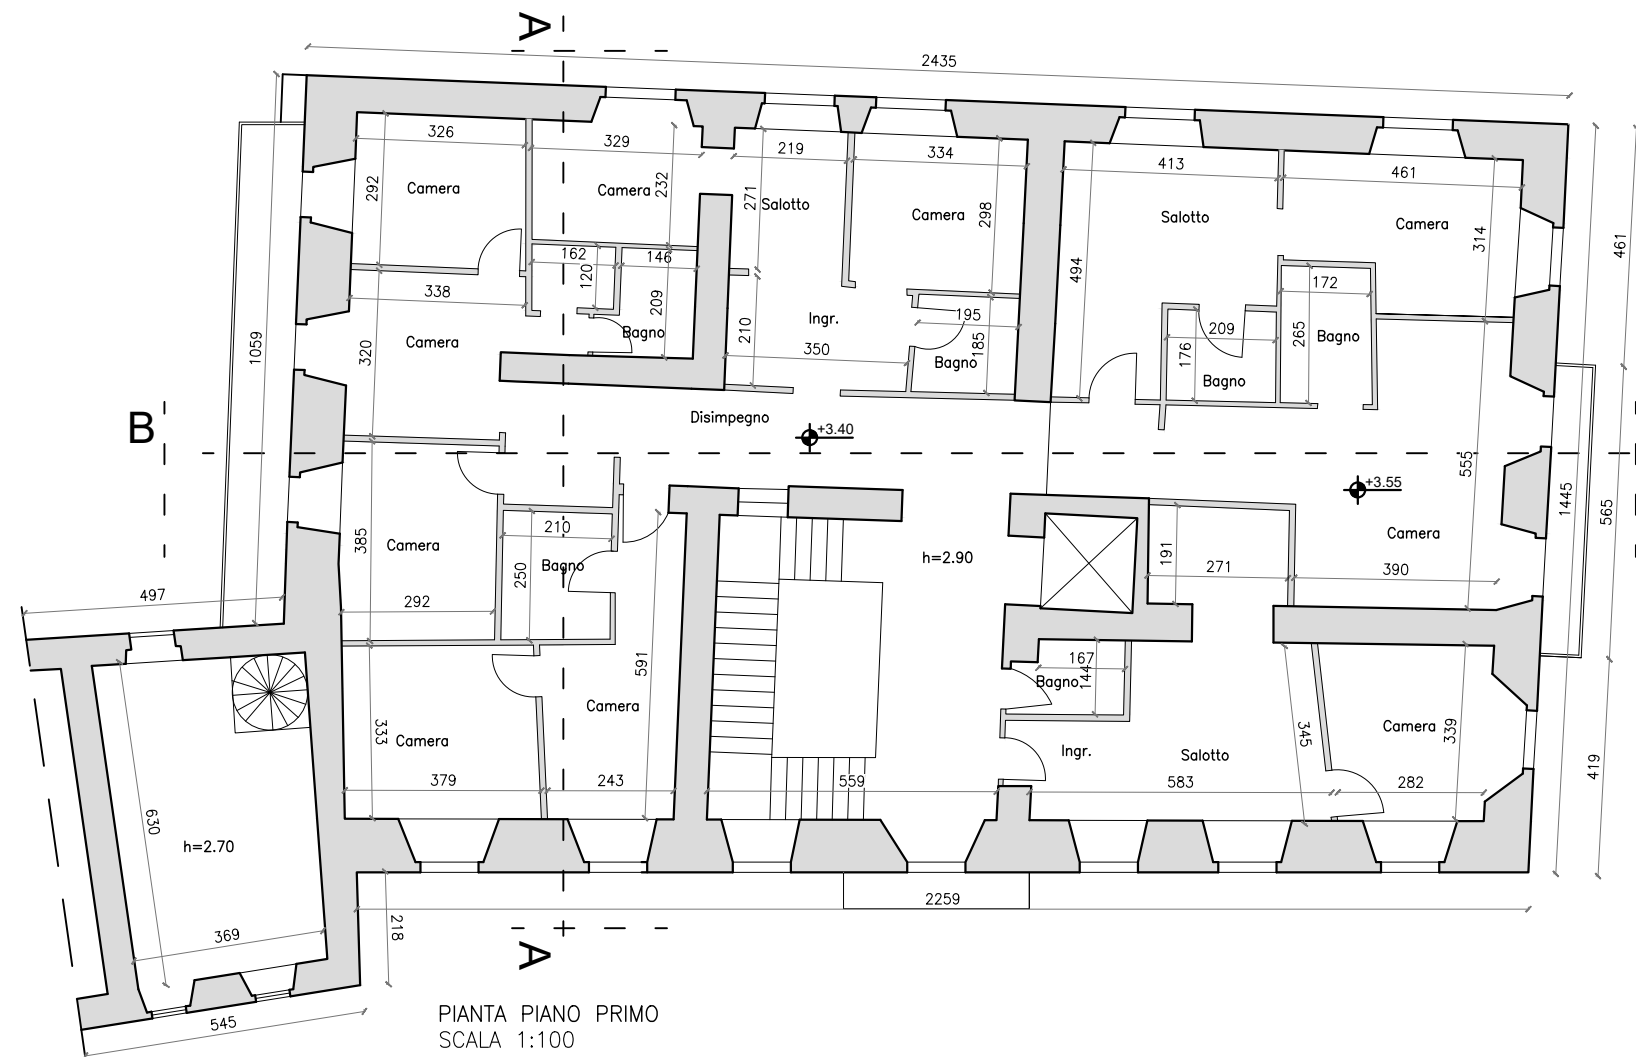
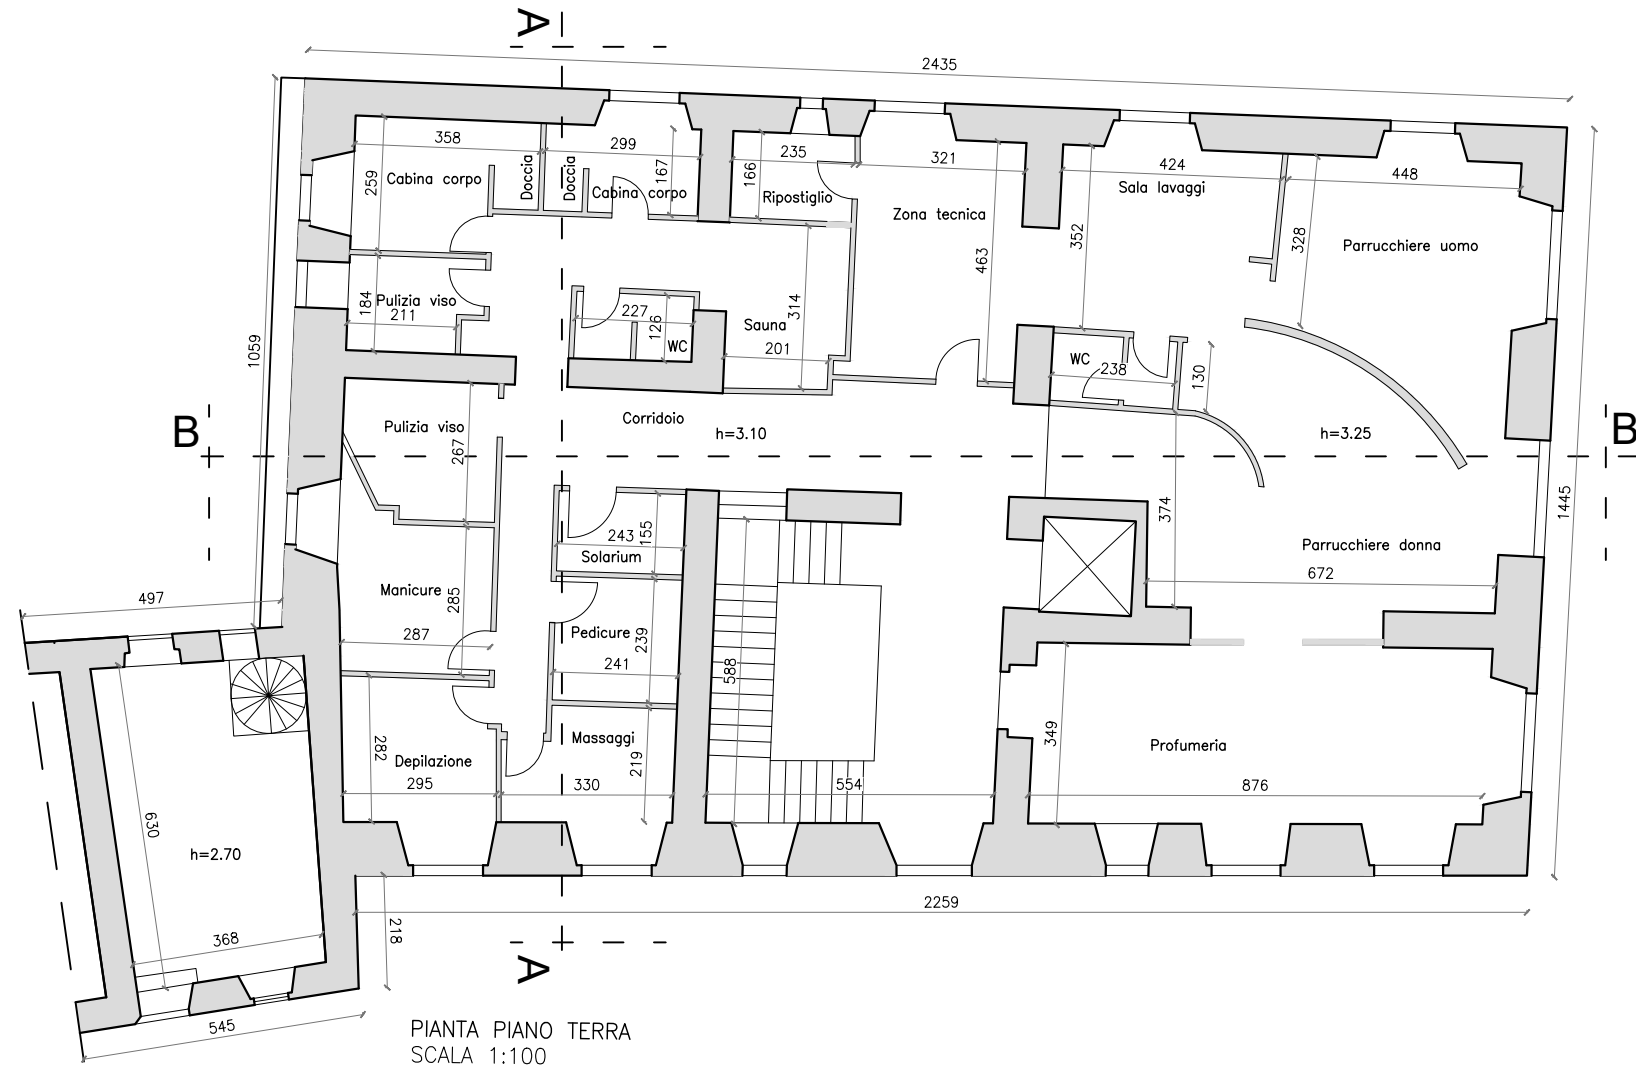


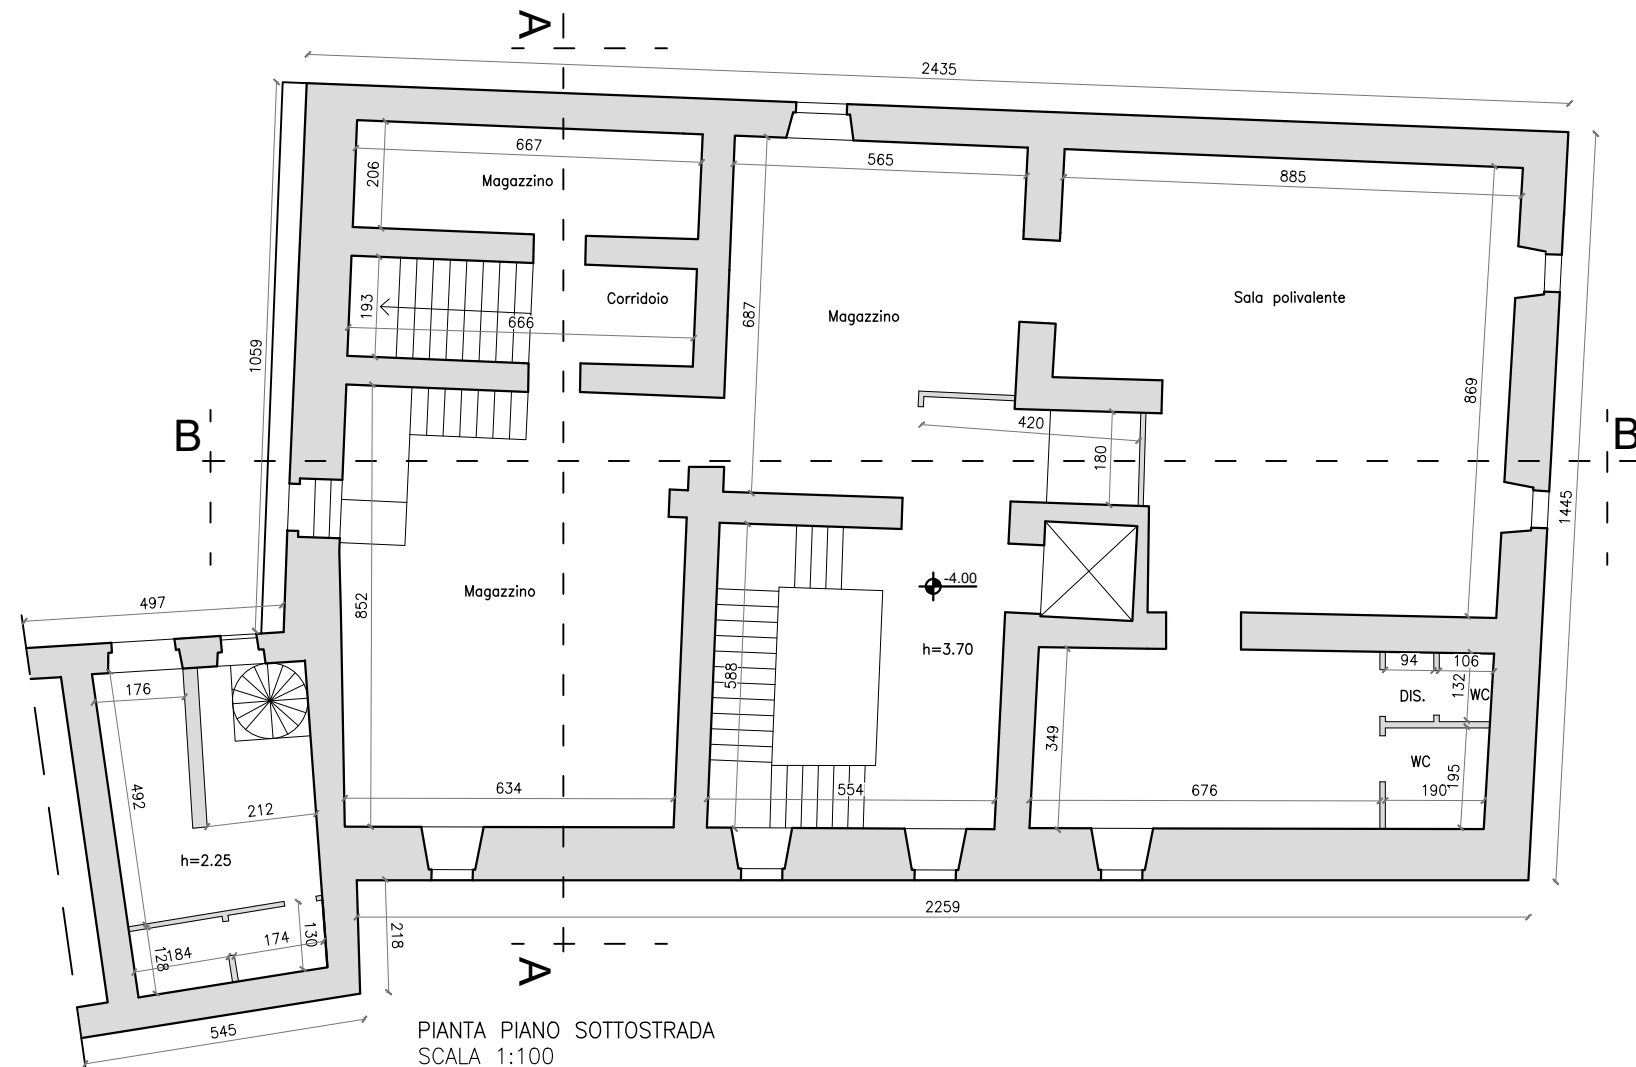

ROBERTO TOMASSINI
ingegnere


REGIONE DELL'UMBRIA


NORCIA

COMMITTENTE
A.P.S.P. " FUSCONI - RENZI - LOMBRICI"
REGIONE UMBRIA

INTERVENTO
Recupero e miglioramento sismico di un Edificio in Norcia (PG)
Piazza Verdi

Proprietà: **APSP Fusconi-Lombri-Renzi**
Soggetto Attuatore: **Regione Umbria**

COMUNE
NORCIA

LOCALITÀ
PIAZZA VERDI

CATASTO
Foglio 120, particella 463 sub.1
Foglio 120, particella n.464 sub.39/42/45

RESPONSABILE UNICO DEL PROCEDIMENTO
Rocco Cristiano
ingegnere

COORDINAMENTO PROGETTAZIONE
Roberto Tomassini
ingegnere

ARCHITETTURA
Roberto Tomassini
ingegnere

STRUTTURE
Roberto Tomassini
ingegnere

IMPIANTI
Marco Vergoni
ingegnere

TAVOLA
A.01

TITOLO
STATO DI FATTO - PIANTE

SCALA
1:100

FILE

PROGETTO ESECUTIVO PROGETTO DEFINITIVO PROGETTO PRELIMINARE STATO ATTUALE

REV.	EMISSIONE	DATA	IND.	CONT.
00				
01				
02				
03				
04				
05				
06				

FIRMA

Piazza del Tabacchificio n.14
06083 - Bastia Umbra - Perugia
T. 075.8003511 - M. 349.4691816
tomassini.ing@gmail.com
roberto.tomassini@ingep.eu