

COMUNE DI NORCIA

PROVINCIA DI PERUGIA



OGGETTO LAVORI DI CAMBIO DI DESTINAZIONE D'USO DA UFFICIO AD ABITAZIONE DI UNA PORZIONE DI FABBRICATO SITA IN PIAZZA G. VERDI n° 5 DISTINTA AL CATASTO FABBRICATI AL FOGLIO 120 PARTICELLE 463 SUBALTERNO 1

Spazio riservato all'Ente



ELABORATO

1

DATA

29.04.2026

TAVOLA

PLANIMETRIA CATASTALE - STRALCIO P.R.G.

PROGETTISTA ARCHITETTONICO

GEOM. ROMOLO TRINCIA
VIA CADUTI DI NASSIRIYA n° 22
06045 NORCIA (PG)

PROGETTISTA STRUTTURALE

DIRETTORE DEI LAVORI

GEOM. ROMOLO TRINCIA
VIA CADUTI DI NASSIRIYA n° 22
06045 NORCIA (PG)

COORDINATORE SICUREZZA

COORDINATORE CAPOFILA


COMMITTENTE

SIG. TRANI FRANCESCO

Disciplina PRG Parte Operativa:
- Tessuto Centro Storico "CS"
- Morfotipologia Speciali



ESTRATTO PRG PARTE OPERATIVA VIGENTE

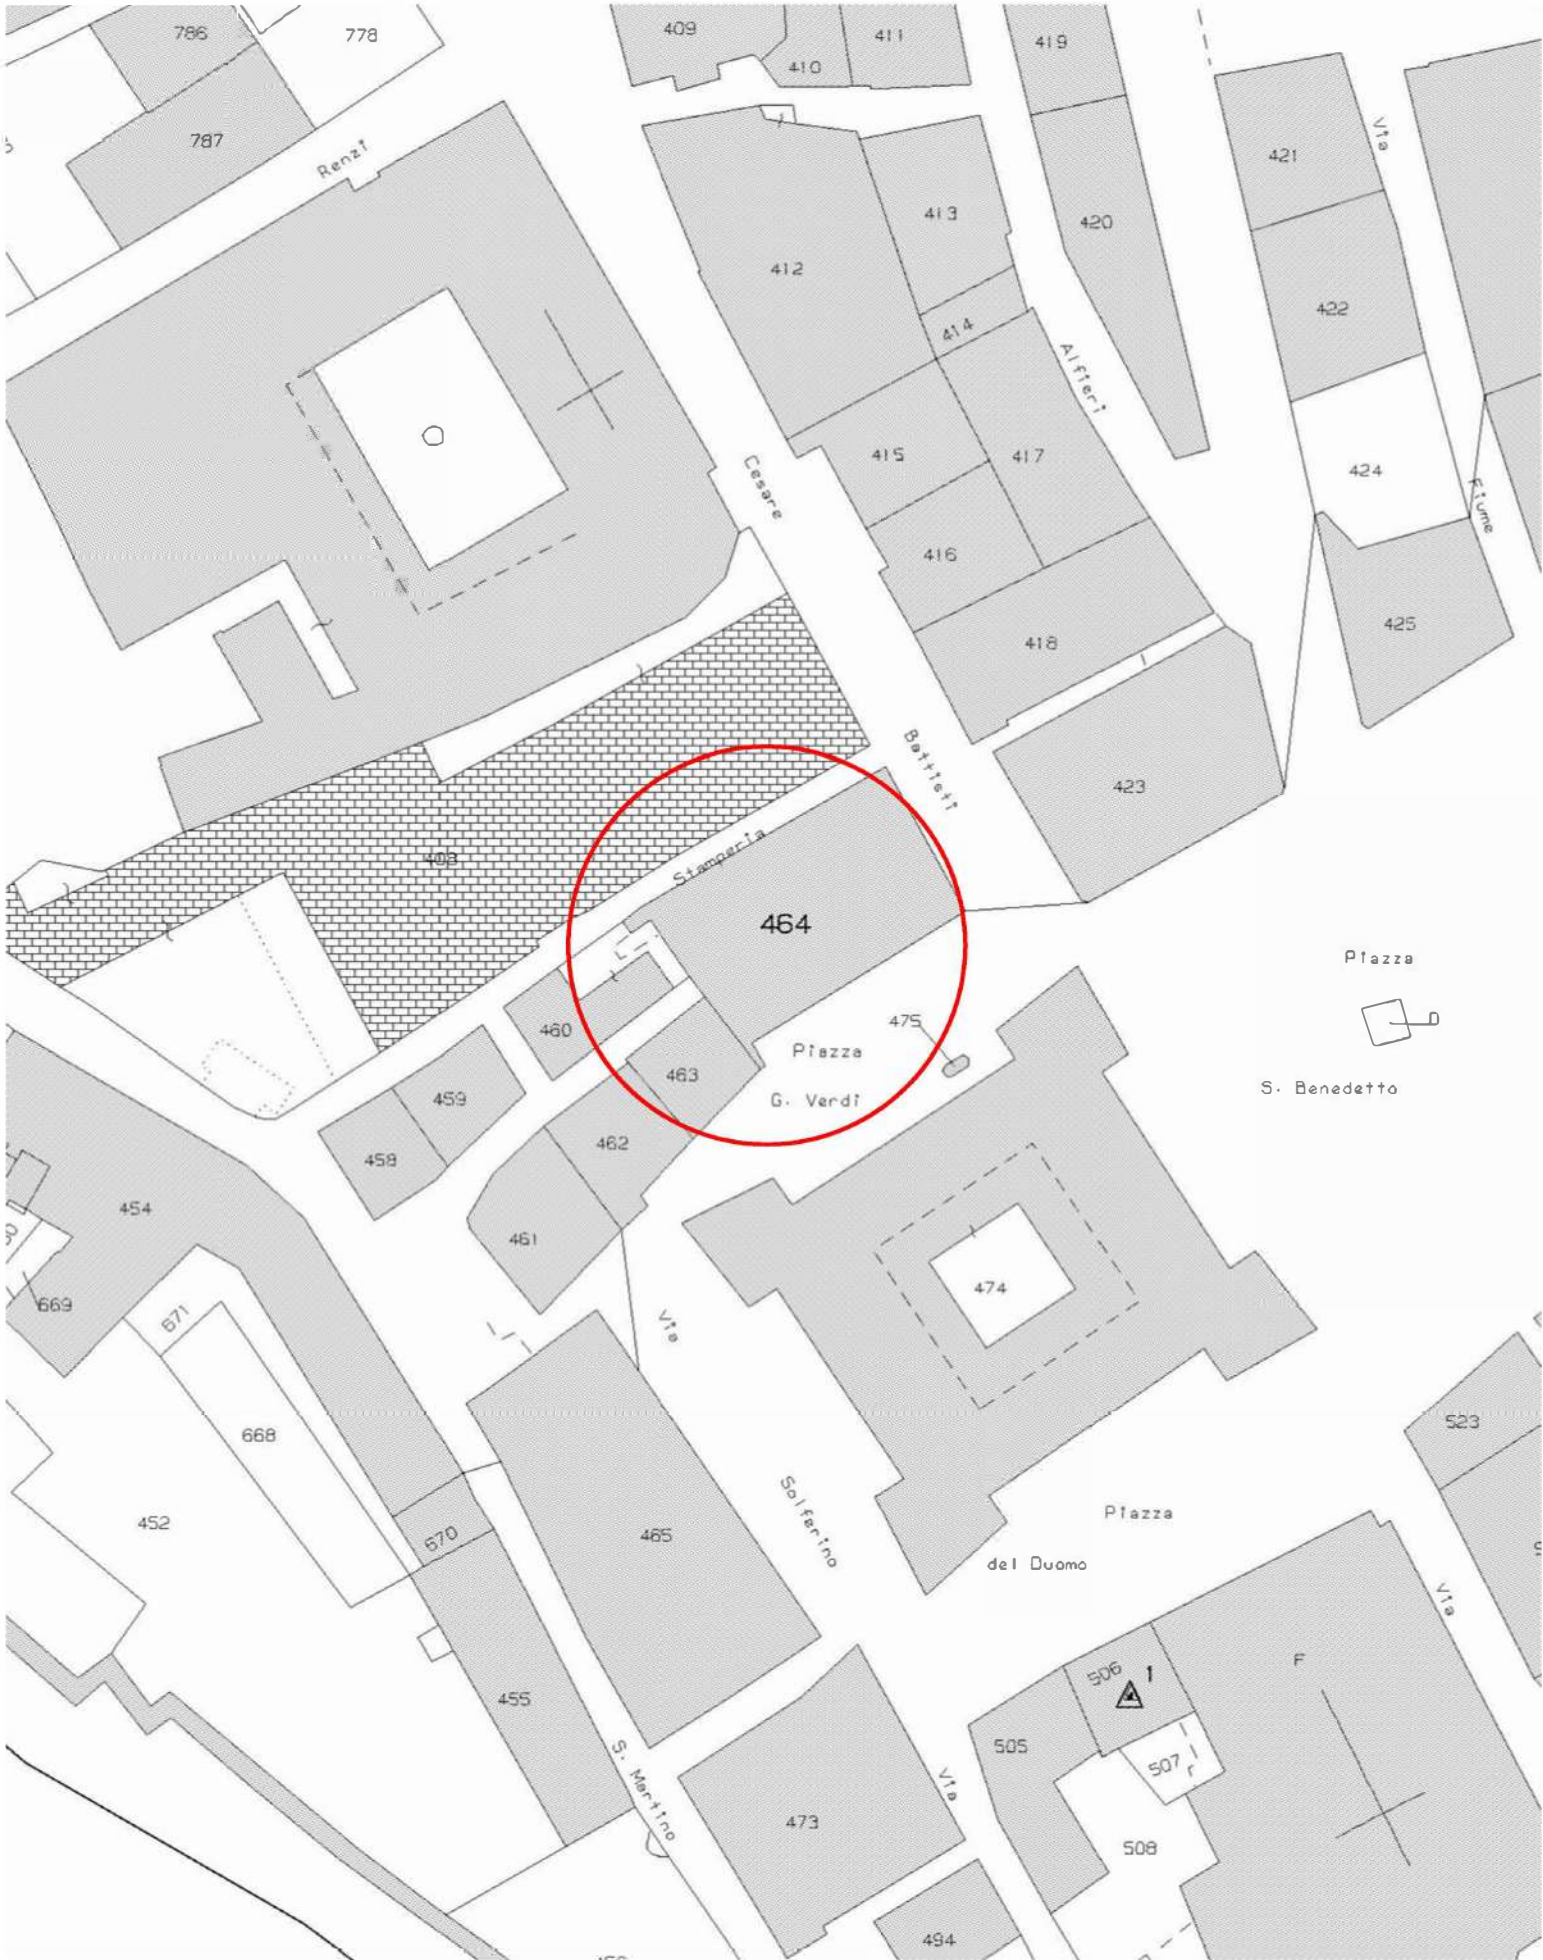

ESTRATTO PLANIMETRIA CATASTALE - F.120 part.463 sub.1 NCEU



ESTRATTO FOTO AEREA