


COMUNE DI NORCIA
PROVINCIA DI PERUGIA




OGGETTO LAVORI DI CAMBIO DI DESTINAZIONE D'USO DA UFFICIO AD ABITAZIONE DI UNA PORZIONE DI FABBRICATO SITA IN PIAZZA G. VERDI n° 5 DISTINTA AL CATASTO FABBRICATI AL FOGLIO 120 PARTICELLE 463 SUBALTERNO 1

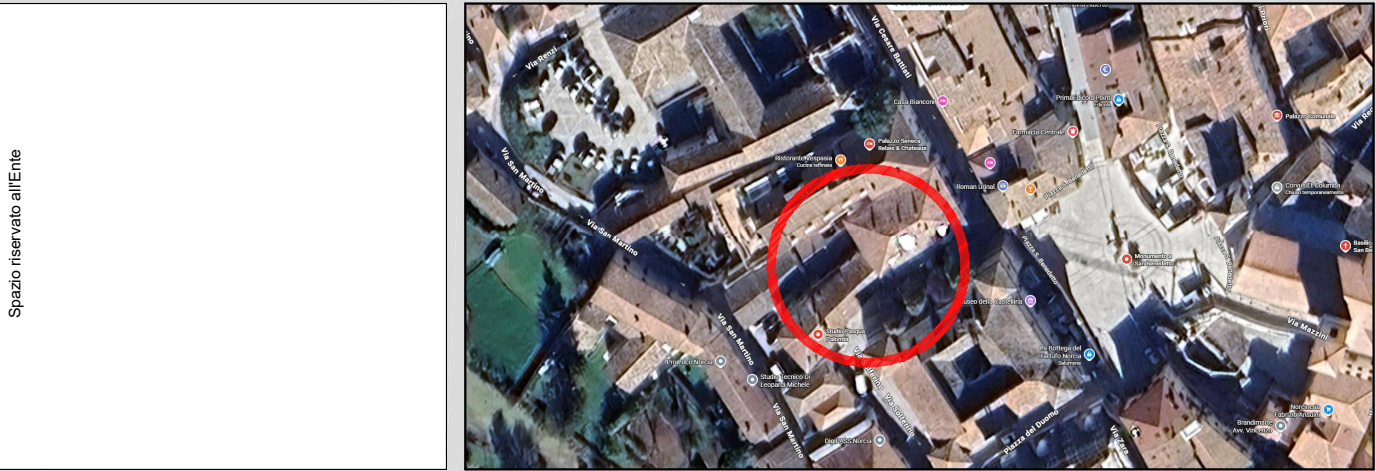


ELABORATO 1	DATA 29.04.2026	TAVOLA-Scala 1:100 ELABORATO GRAFICO
PROGETTISTA ARCHITETTONICO GEOM. ROMOLO TRINCIA VIA CADUTI DI NASSIRIYA n° 22 06045 NORCIA (PG)	PROGETTISTA STRUTTURALE	DIRETTORE DEI LAVORI GEOM. ROMOLO TRINCIA VIA CADUTI DI NASSIRIYA n° 22 06045 NORCIA (PG)
COORDINATORE SICUREZZA	COORDINATORE CAPOFILA	COMMITTENTE SIG. TRANI FRANCESCO


STATO ATTUALE

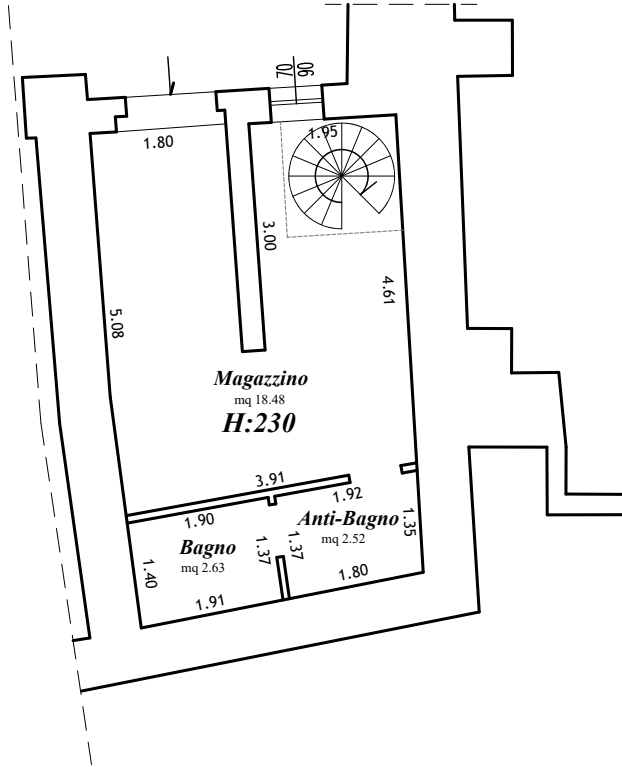

PIANO SEMINTERRATO

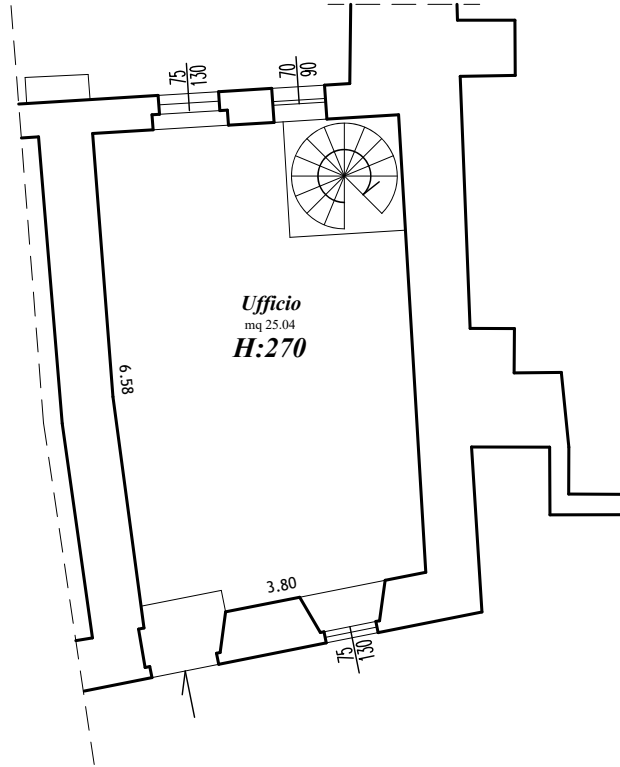


PIANO TERRA

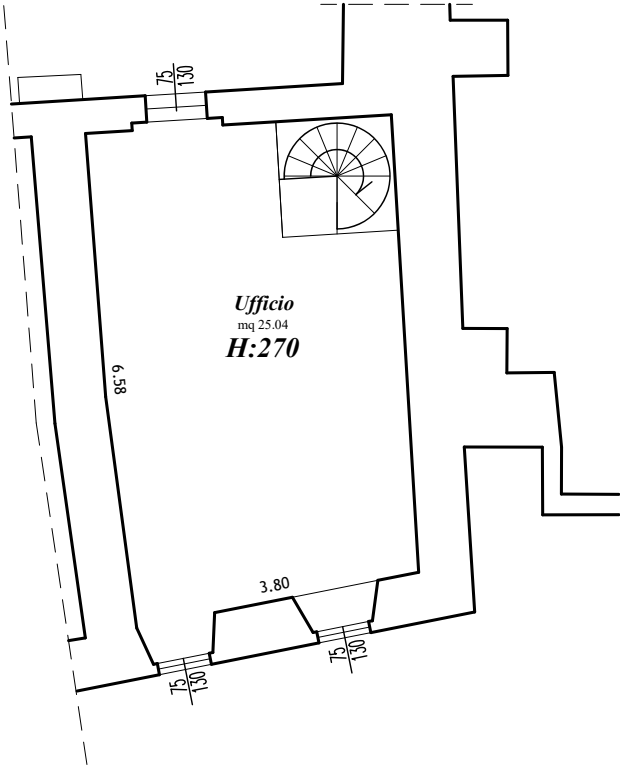


PIANO PRIMO


PROGETTO

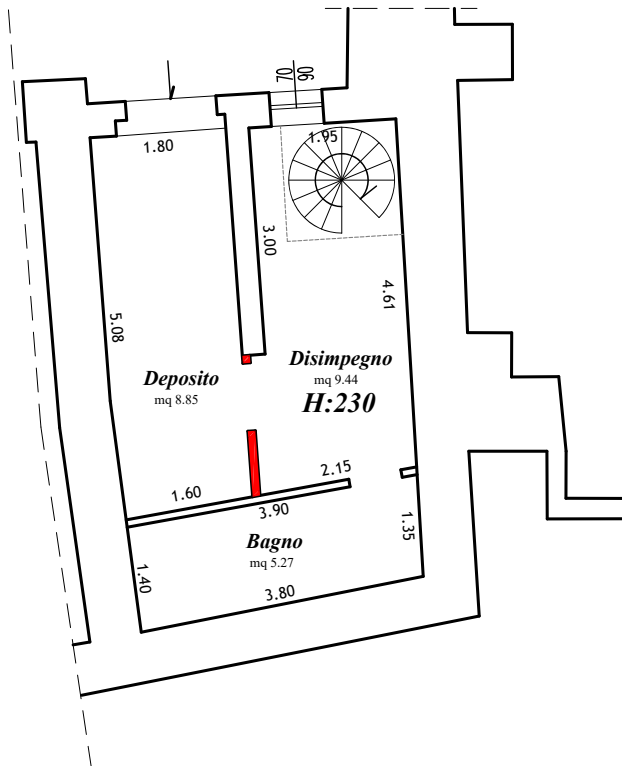

PIANO SEMINTERRATO

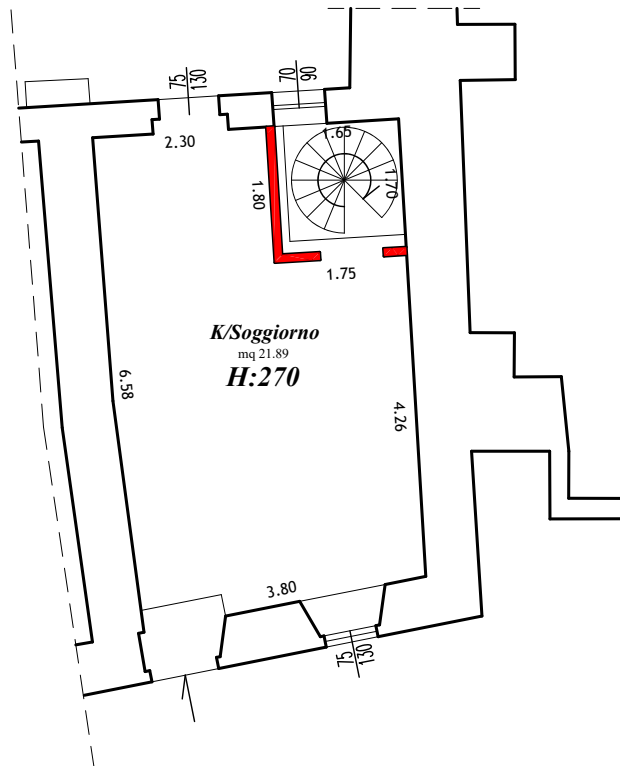


PIANO TERRA

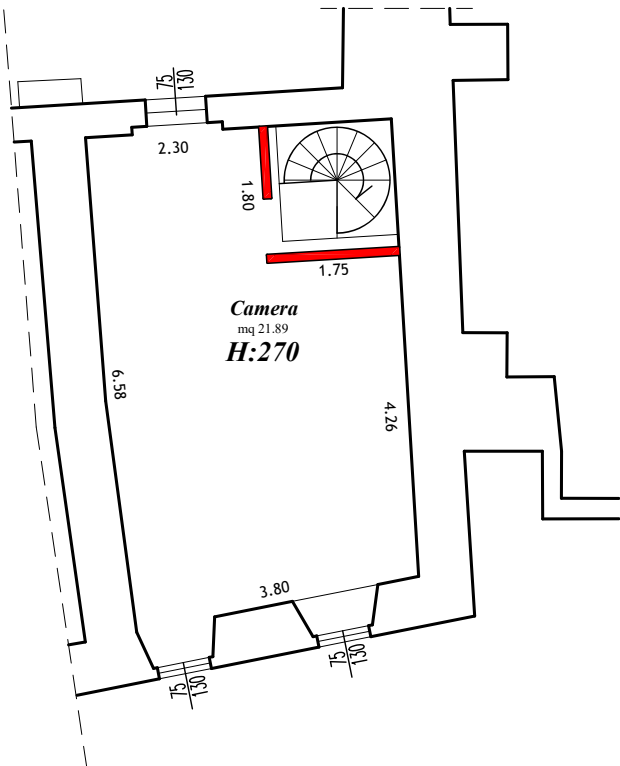


PIANO PRIMO


COMPARATIVO
STATO ATTUALE
PROGETTO

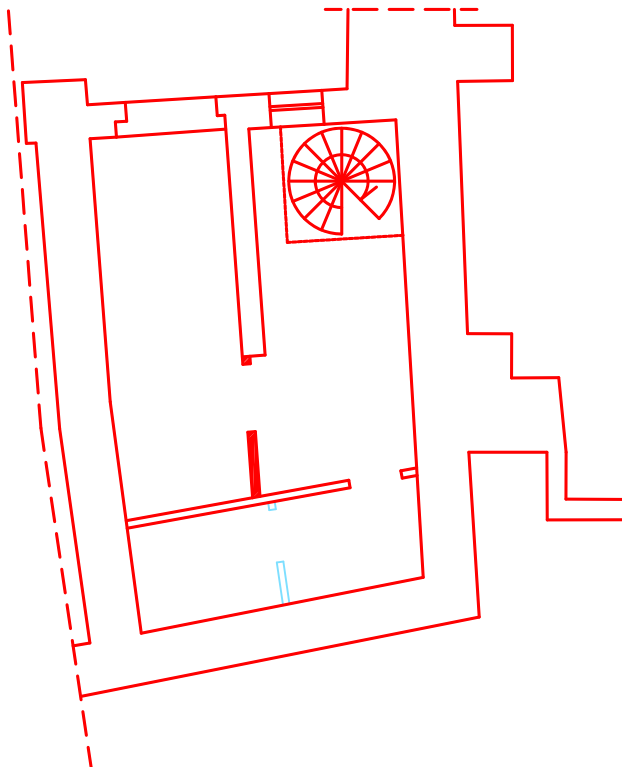

PIANO SEMINTERRATO

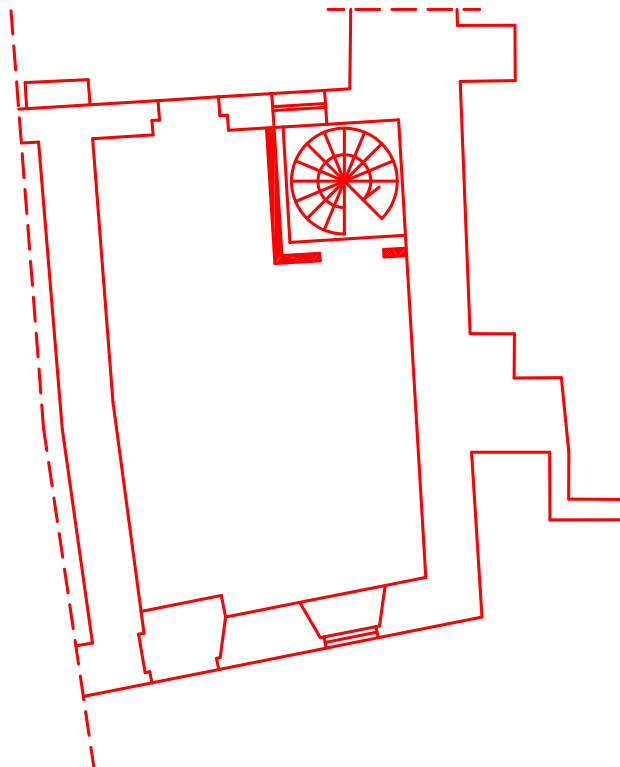

PIANO TERRA

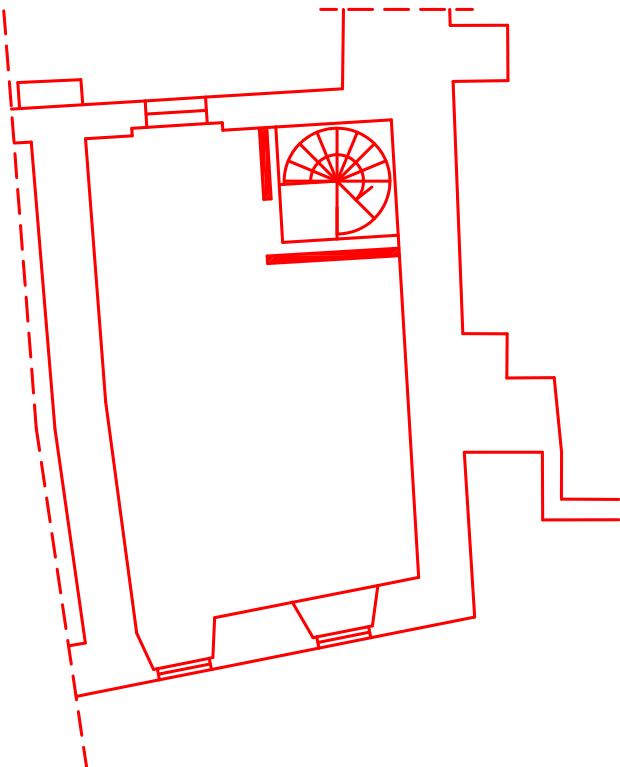

PIANO PRIMO