

SEGNATURA: 0005160-29/06/2026 EP_M078-SARCA-A



AREE
INTERVENTI

4

3

2

1



REALIZZAZIONE, POSA IN OPERA
E SERVIZIO DI MANUTENZIONE DI
IMPIANTI IN FIBRA OTTICA

ISTANZA DI
AUTORIZZAZIONE

ELABORATO
PLANIMETRIA SCAVI
**COMUNE DI
BOLOGNOLA**

SCALA 1:5000


NOME FILE
BOLOGNOLA_I-BH-MAR-06476

DATA 05/2026

CODICE ARMADIO
I-BH-MAR-06476

TAVOLA
ORTOFOTO

SEGNATURA: 0005160-29/06/2026-EP_M078-SARCH-A

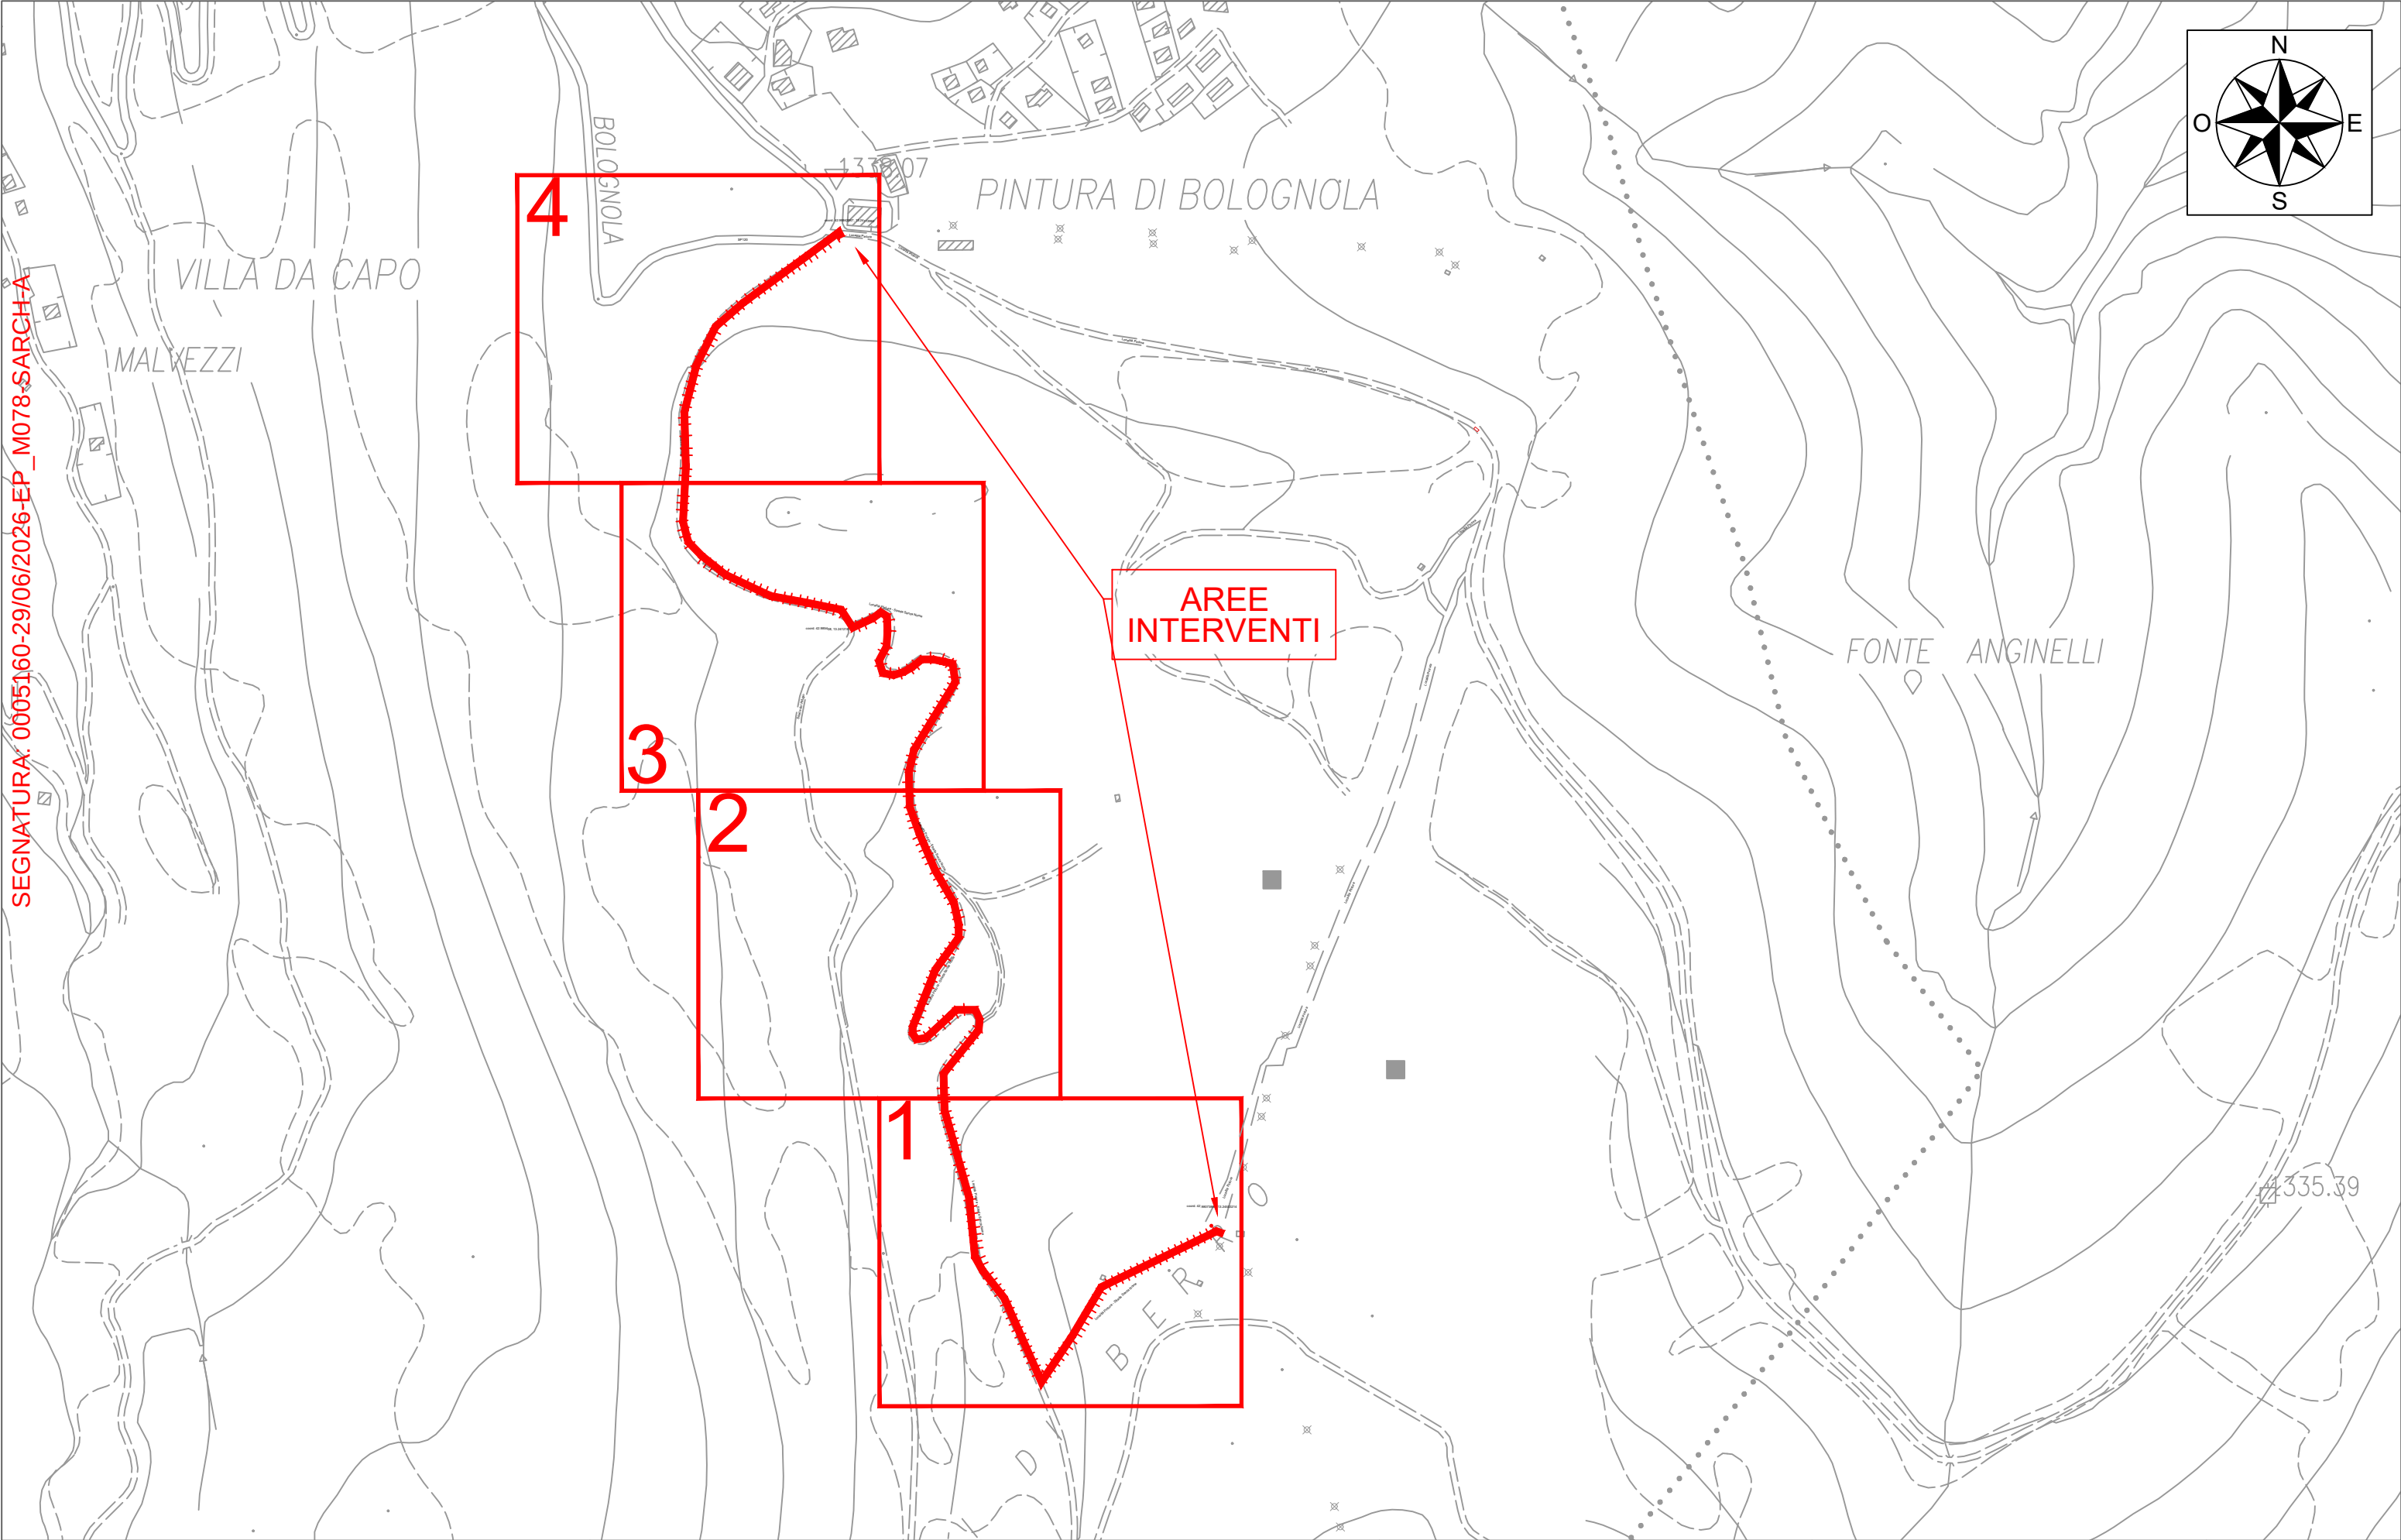

  FIBER INFRASTRUCTURE PARTNER OF MILANO CORTINA 2026	REALIZZAZIONE, POSA IN OPERA E SERVIZIO DI MANUTENZIONE DI IMPIANTI IN FIBRA OTTICA	ISTANZA DI AUTORIZZAZIONE	ELABORATO PLANIMETRIA SCAVI COMUNE DI BOLOGNOLA	SCALA 1:5000	CODICE ARMADIO I-BH-MAR-06476
				NOME FILE BOLOGNOLA_I-BH-MAR-06476	TAVOLA
				DATA 05/2026	INQUADRAMENTO

SEGNATURA: 0005160-29/06/2026-EP_M078-SARCH-A

LEGENDA

GENERALE

- Area CNO
- Punto di ripresa fotografica

INFRASTRUTTURA ESISTENTE

- Infrastruttura esistente
- Infrastruttura IP

INFRASTRUTTURA PROGETTATA



- Cassetta Ferro - Cassetta VTR
- No-dig
- Trincea asfalto
- Mini/Micro-trincea

ELEMENTI PROGETTATI

- Pozzetto 47x47 nuova posa
- Pozzetto 76x40 nuova posa
- Pozzetto 60x60 nuova posa
- Pozzetto 90x70 nuova posa
- Pozzetto 120x60 nuova posa
- Pozzetto 125x80 nuova posa
- Buca per accesso a pozzetto sotto asfalto
- Armadio ottico

ELEMENTI ESISTENTI

- Pozzetto 40x40 IP
- Pozzetto 47x47 esistente
- Pozzetto 76x40 esistente
- Pozzetto 60x60 esistente
- Pozzetto 90x70 esistente
- Pozzetto 120x60 esistente
- Pozzetto 125x80 esistente
- Cameretta esistente

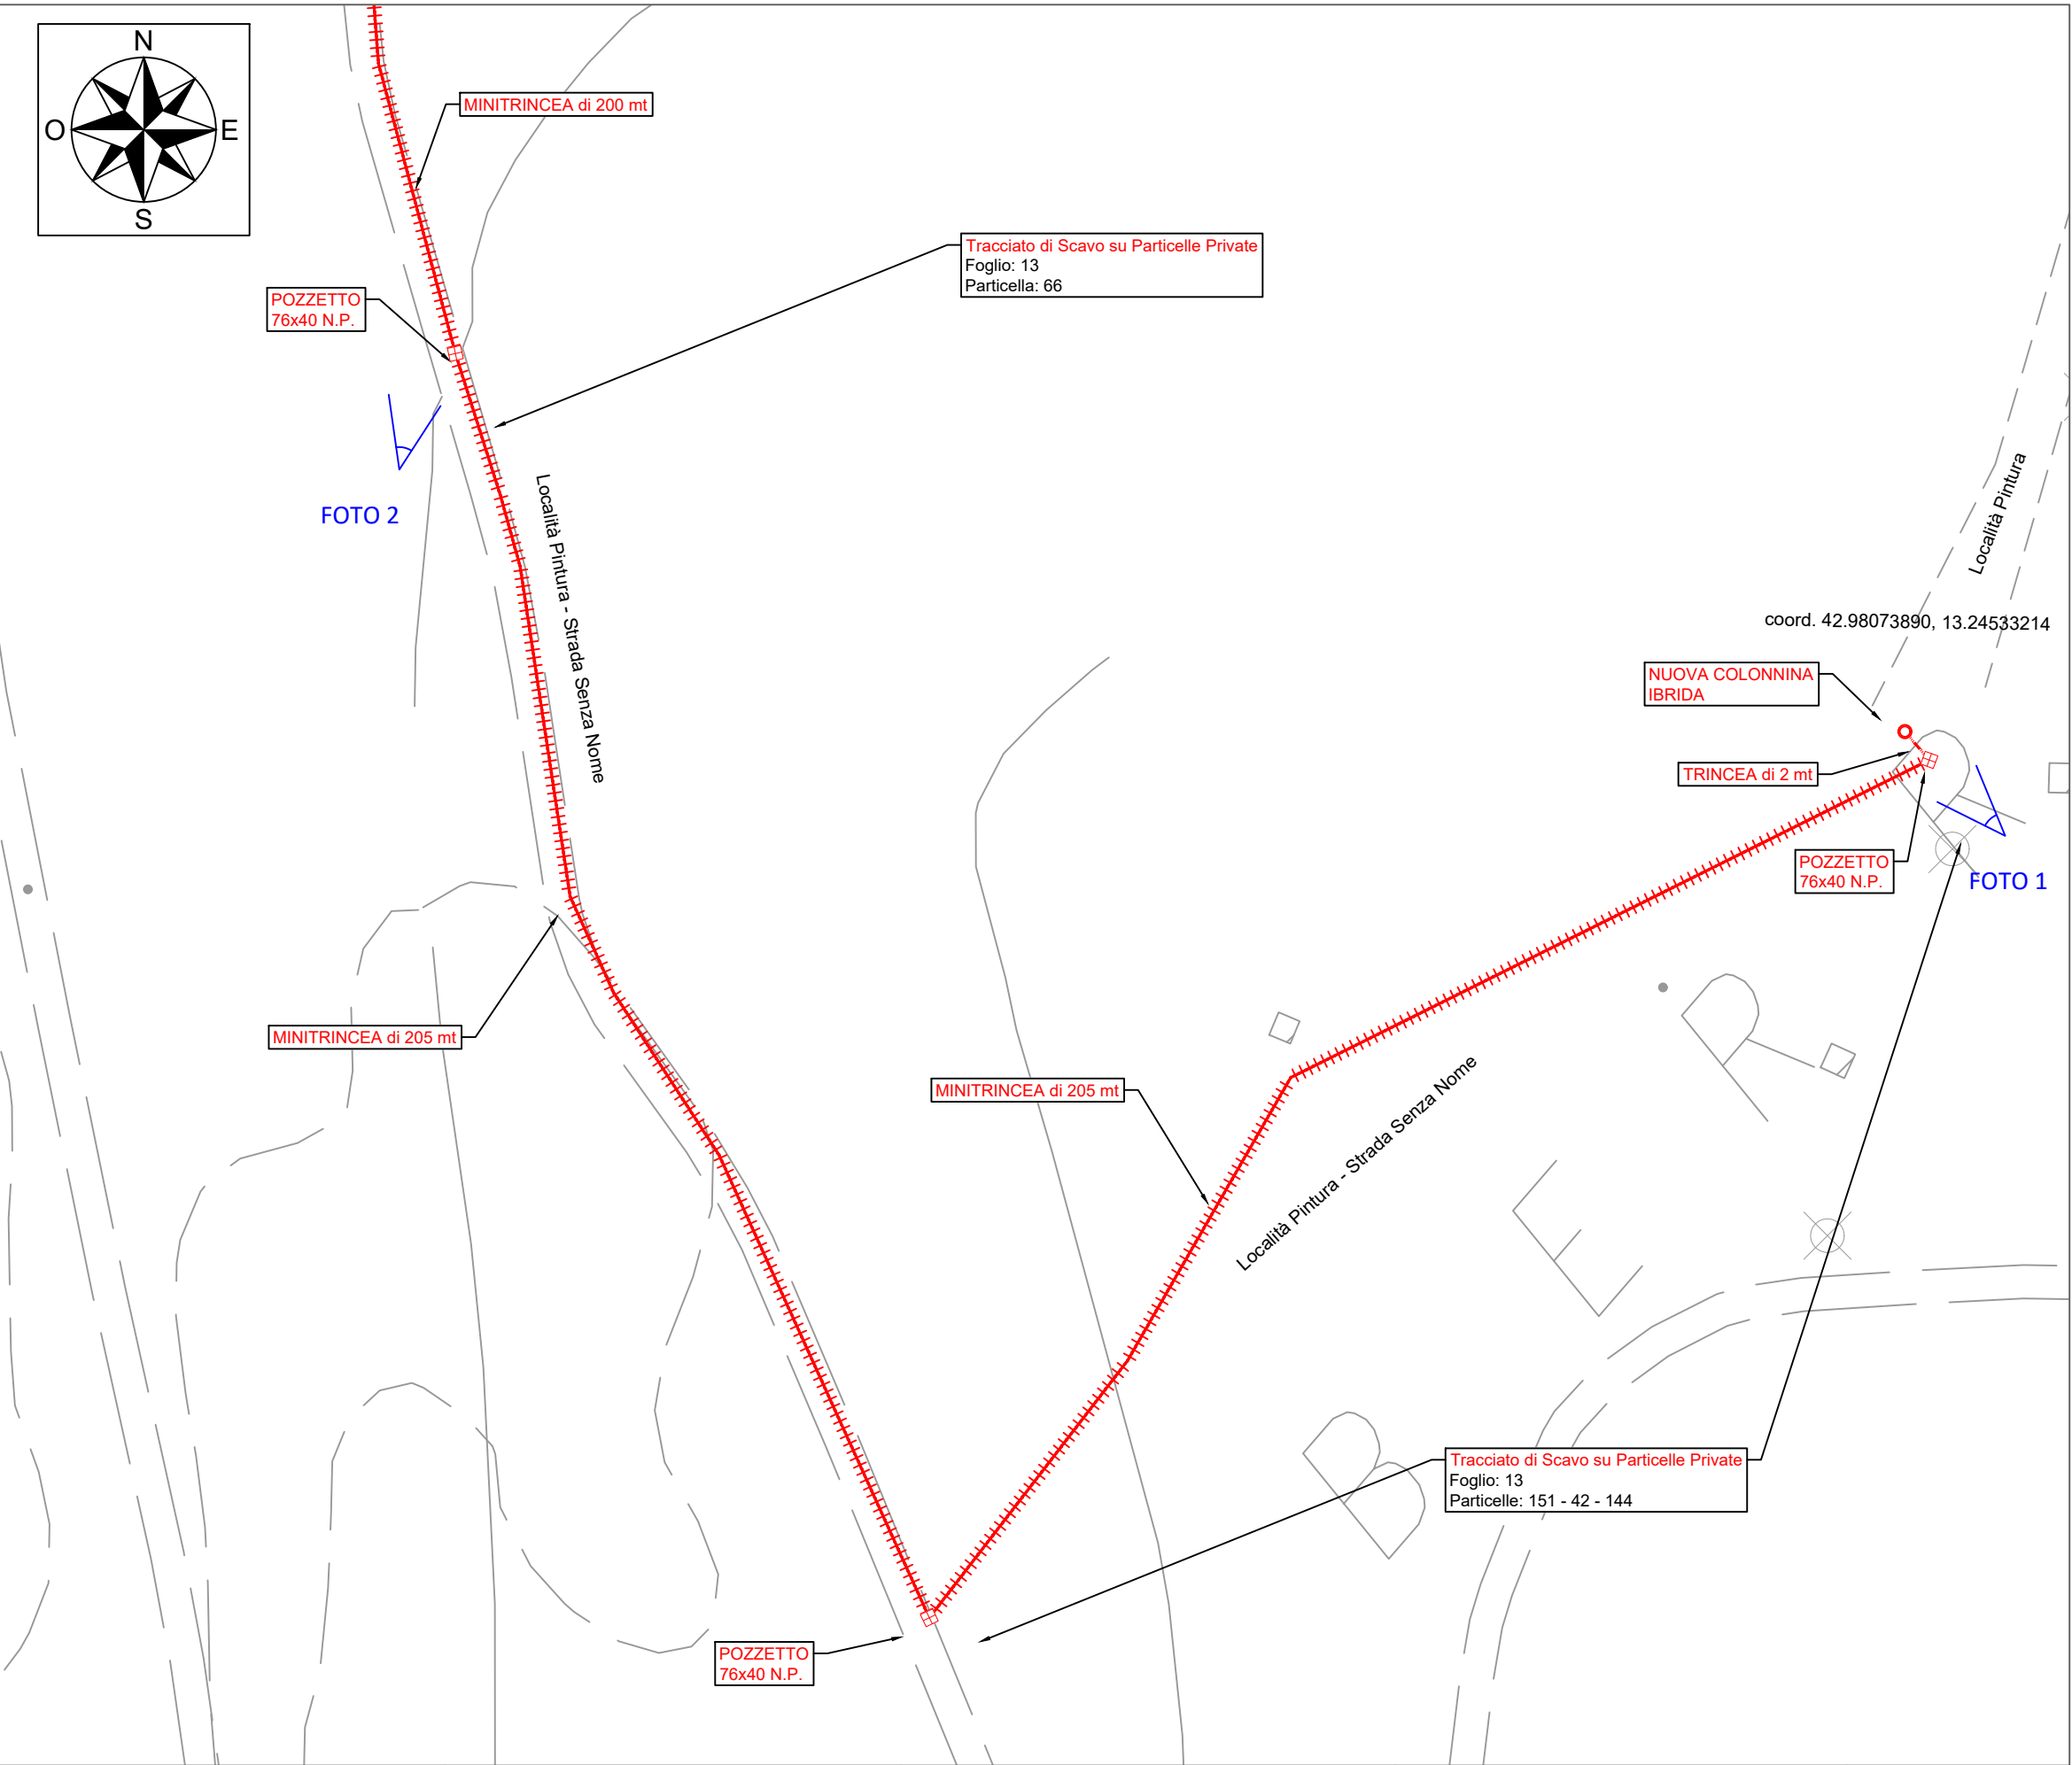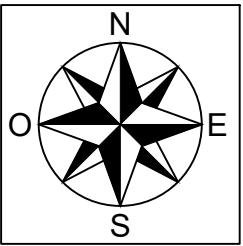

REALIZZAZIONE, POSA IN OPERA
E SERVIZIO DI MANUTENZIONE DI
IMPIANTI IN FIBRA OTTICA

ISTANZA DI
AUTORIZZAZIONE

ELABORATO
PLANIMETRIA SCAVI
COMUNE DI
BOLOGNOLA

SCALA 1:1000

NOME FILE
BOLOGNOLA_I-BH-MAR-06476

DATA 05/2026

CODICE ARMADIO
I-BH-MAR-06476

TAVOLA
SC (1)

SEGNATURA: 0005160-29/06/2026-EP_M078-SARCH-A

LEGENDA

GENERALE

- Area CNO
- Punto di ripresa fotografica

INFRASTRUTTURA ESISTENTE

- Infrastruttura esistente
- Infrastruttura IP

INFRASTRUTTURA PROGETTATA



- Cassetta Ferro - Cassetta VTR
- No-dig
- Trincea asfalto
- Mini/Micro-trincea

ELEMENTI PROGETTATI

- Pozzetto 47x47 nuova posa
- Pozzetto 76x40 nuova posa
- Pozzetto 60x60 nuova posa
Pozzetto 90x70 nuova posa
- Pozzetto 120x60 nuova posa
Pozzetto 125x80 nuova posa
- Buca per accesso a pozzetto sotto asfalto
- Armadio ottico

ELEMENTI ESISTENTI

- Pozzetto 40x40 IP
- Pozzetto 47x47 esistente
- Pozzetto 76x40 esistente
- Pozzetto 60x60 esistente
Pozzetto 90x70 esistente
- Pozzetto 120x60 esistente
Pozzetto 125x80 esistente
- Cameretta esistente

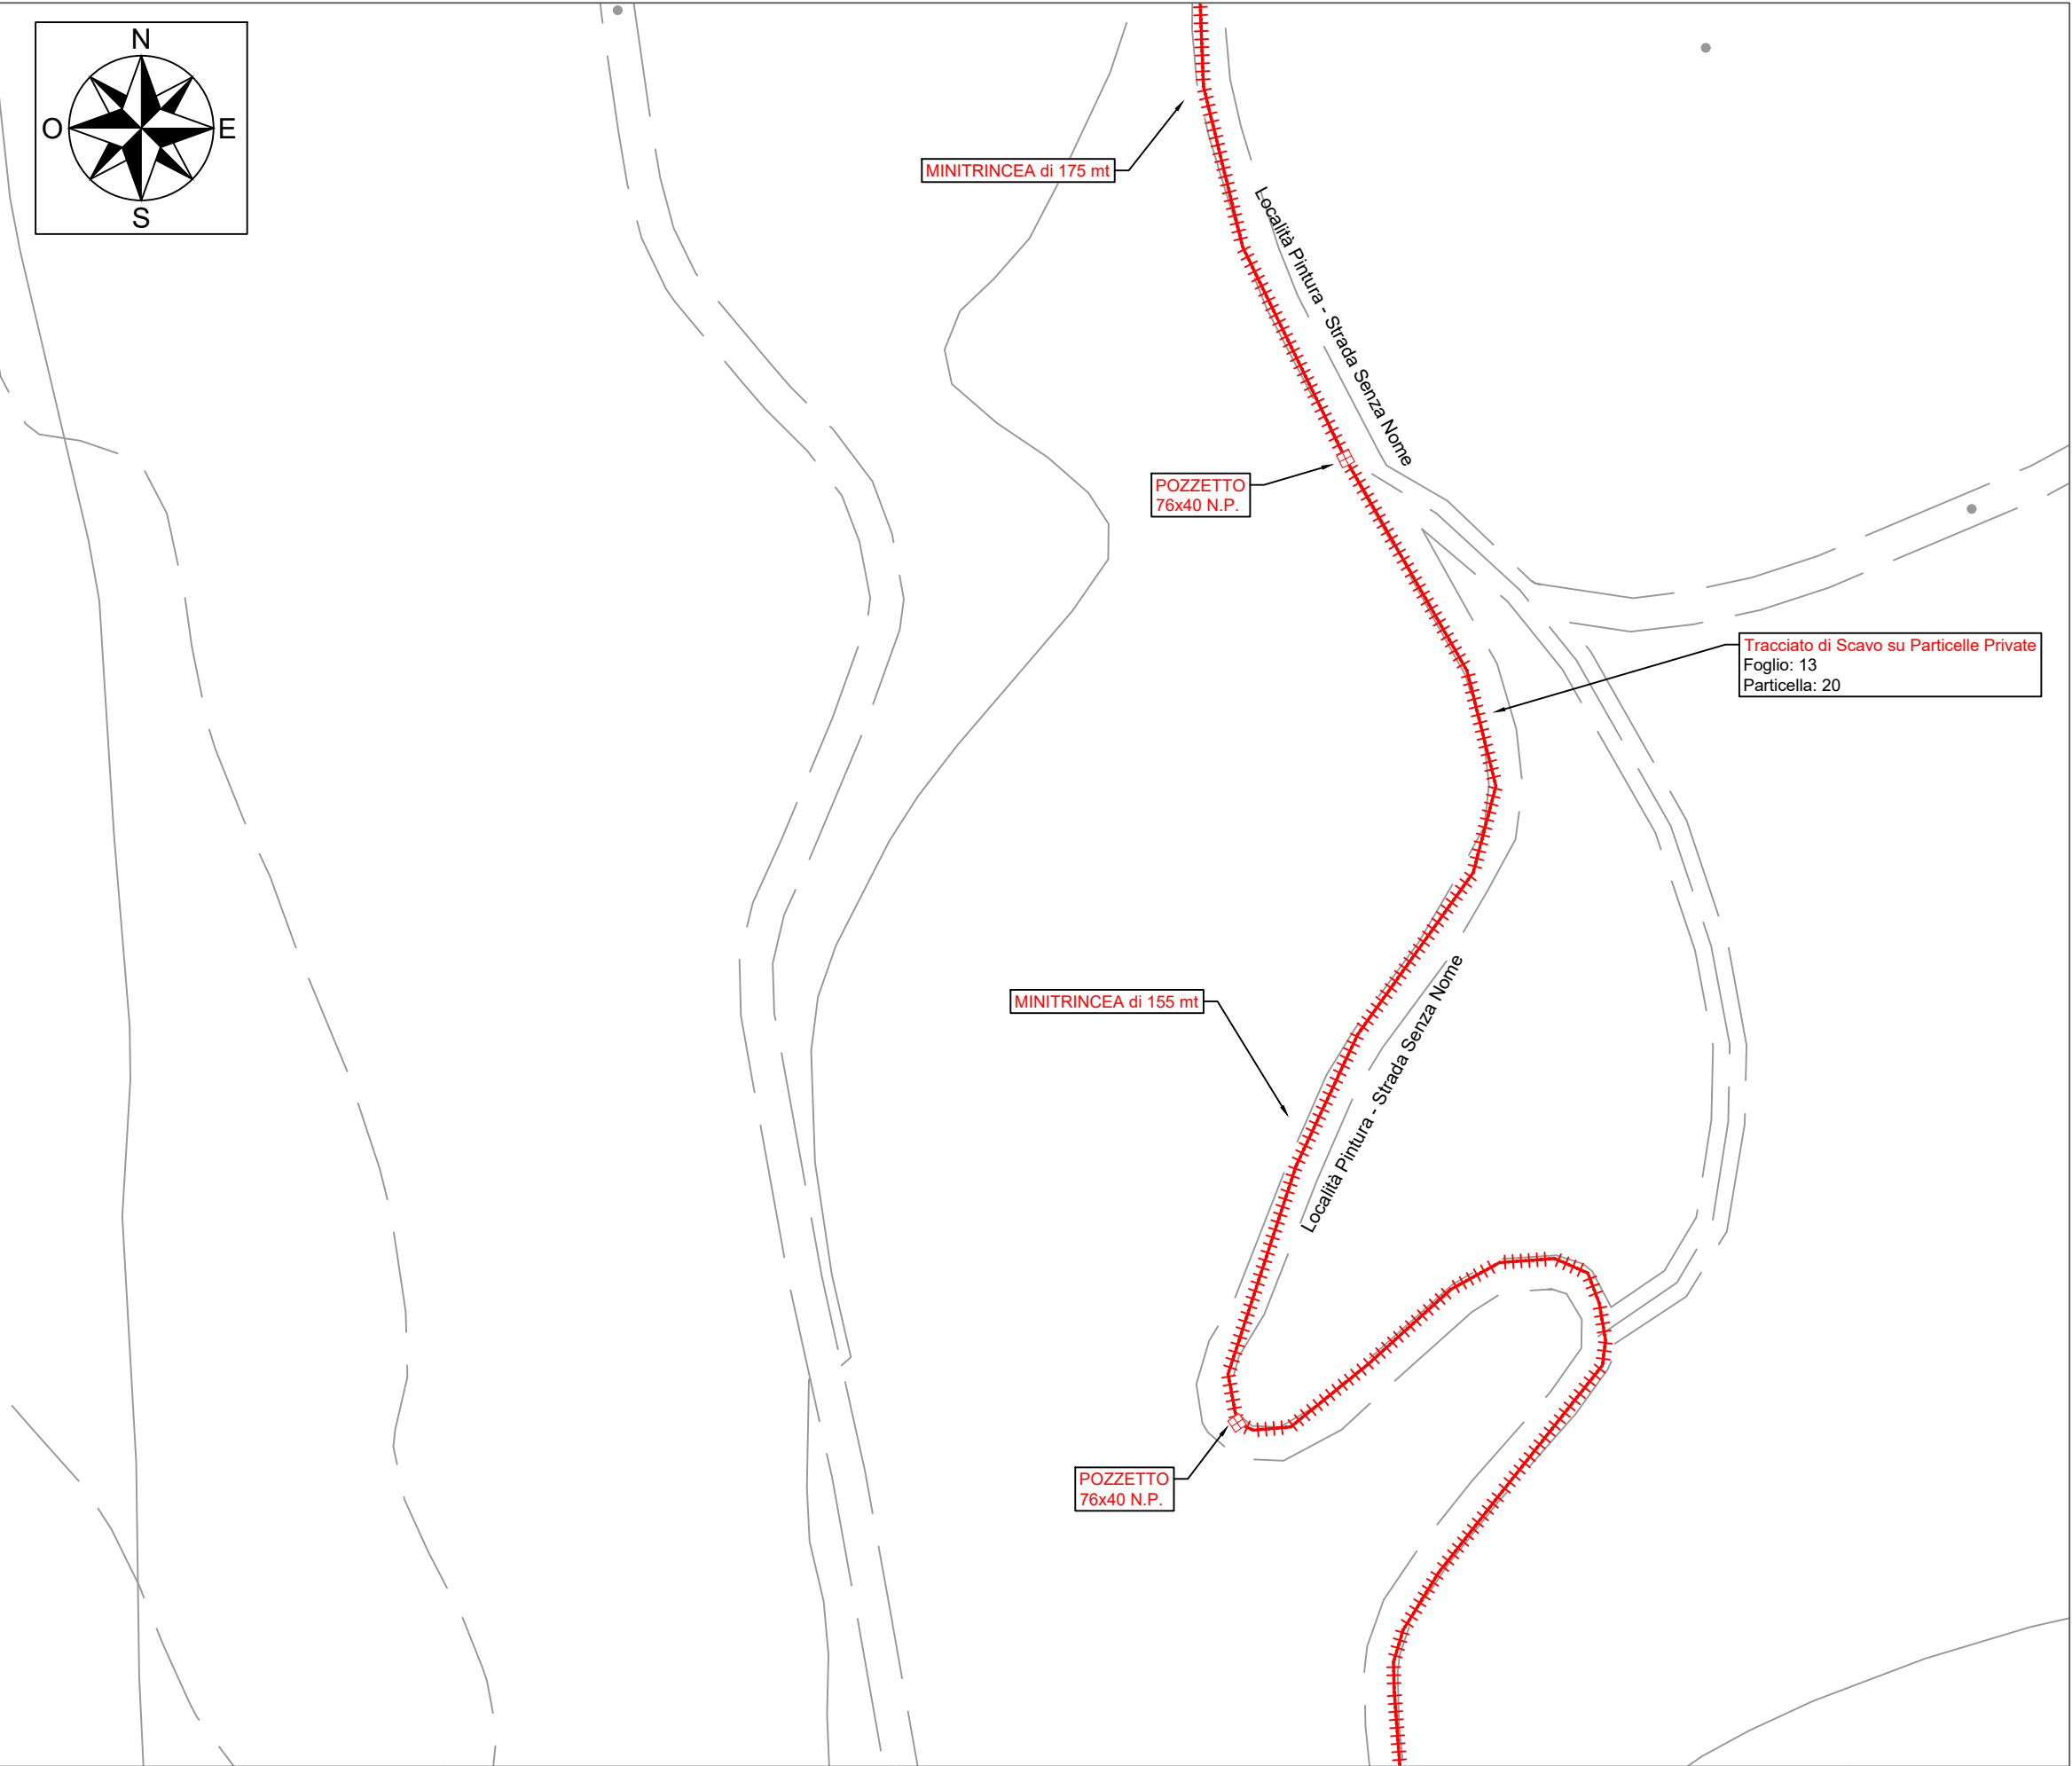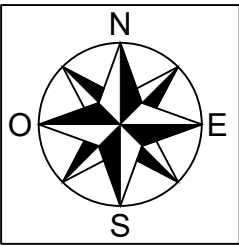

REALIZZAZIONE, POSA IN OPERA
E SERVIZIO DI MANUTENZIONE DI
IMPIANTI IN FIBRA OTTICA

ISTANZA DI
AUTORIZZAZIONE

ELABORATO
PLANIMETRIA SCAVI
COMUNE DI
BOLOGNOLA

SCALA 1:1000

NOME FILE
BOLOGNOLA_I-BH-MAR-06476

DATA 05/2026

CODICE ARMADIO
I-BH-MAR-06476

TAVOLA
SC (2)

SEGNATURA: 0005160-29/06/2026-EP_M078-SARCH-A

LEGENDA

GENERALE

- Area CNO
- Punto di ripresa fotografica

INFRASTRUTTURA ESISTENTE

- Infrastruttura esistente
- Infrastruttura IP

INFRASTRUTTURA PROGETTATA



- Cassetta Ferro - Cassetta VTR
- No-dig
- Trincea asfalto
- Mini/Micro-trincea

ELEMENTI PROGETTATI

- Pozzetto 47x47 nuova posa
- Pozzetto 76x40 nuova posa
- Pozzetto 60x60 nuova posa
- Pozzetto 90x70 nuova posa
- Pozzetto 120x60 nuova posa
- Pozzetto 125x80 nuova posa
- Buca per accesso a pozzetto sotto asfalto
- Armadio ottico

ELEMENTI ESISTENTI

- Pozzetto 40x40 IP
- Pozzetto 47x47 esistente
- Pozzetto 76x40 esistente
- Pozzetto 60x60 esistente
- Pozzetto 90x70 esistente
- Pozzetto 120x60 esistente
- Pozzetto 125x80 esistente
- Cameretta esistente

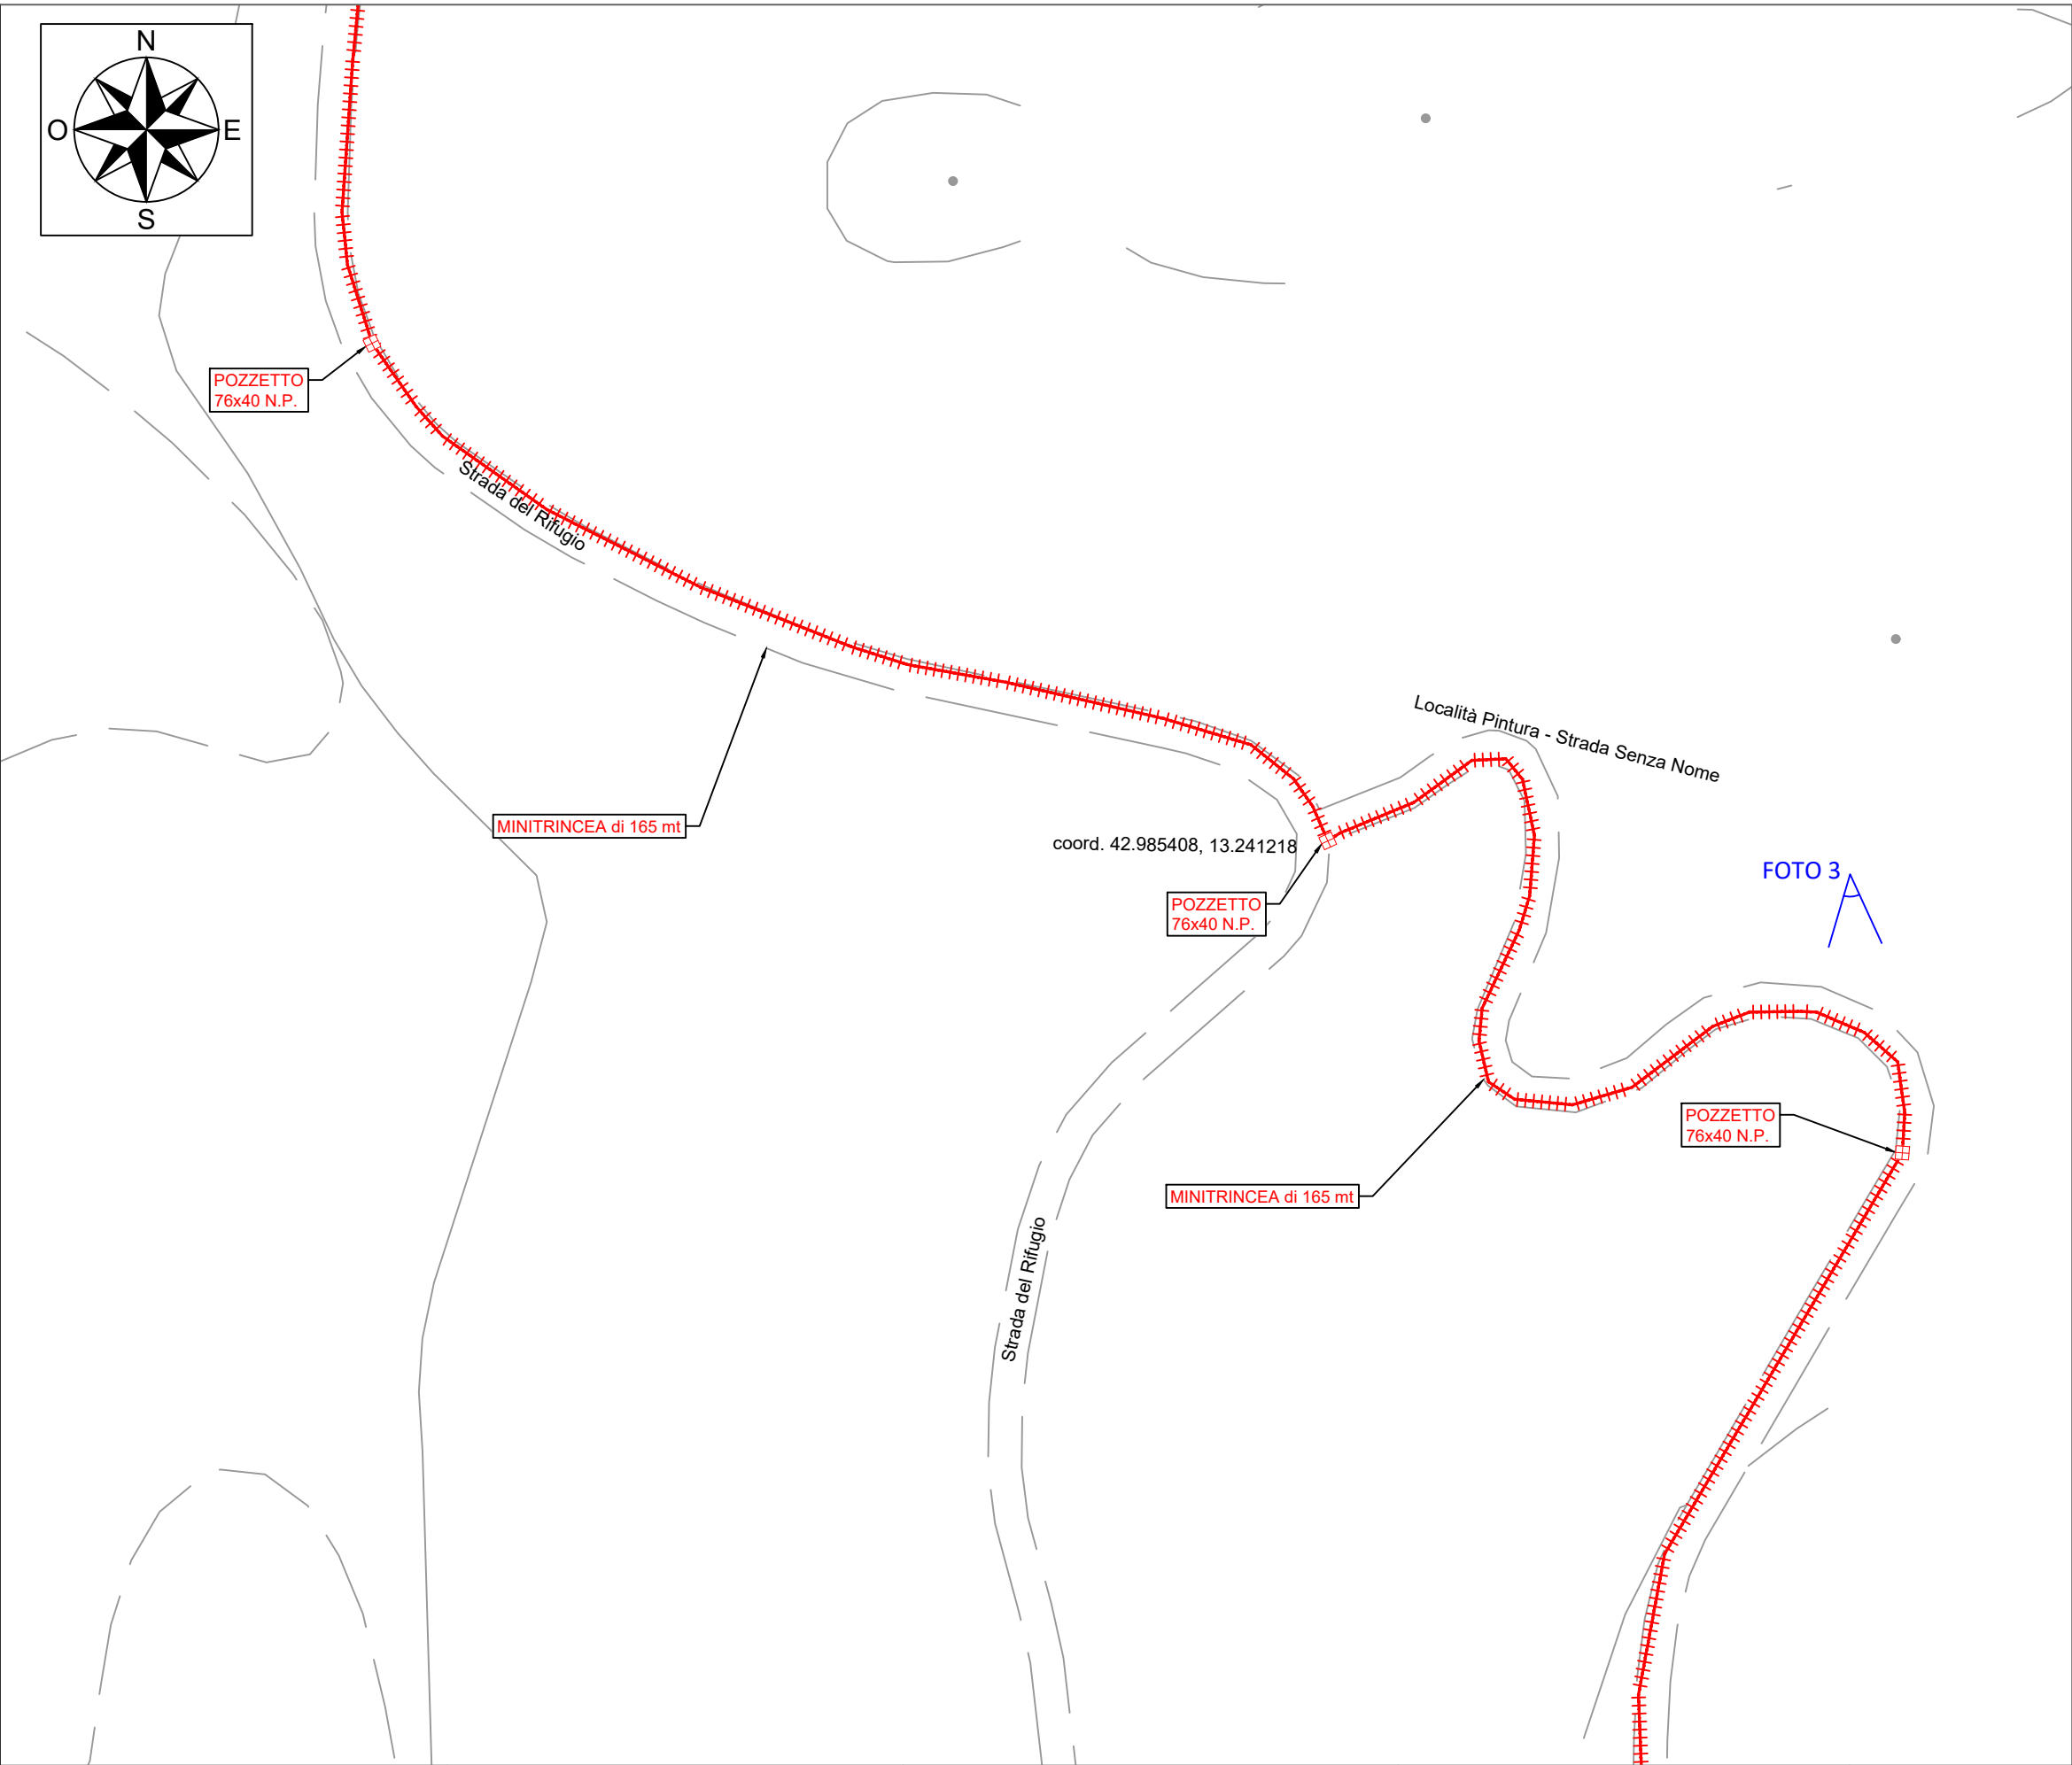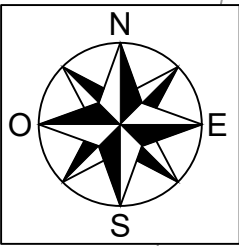

REALIZZAZIONE, POSA IN OPERA
E SERVIZIO DI MANUTENZIONE DI
IMPIANTI IN FIBRA OTTICA

ISTANZA DI
AUTORIZZAZIONE

ELABORATO
PLANIMETRIA SCAVI
COMUNE DI
BOLOGNOLA

SCALA 1:1000

NOME FILE
BOLOGNOLA_I-BH-MAR-06476

DATA 05/2026

CODICE ARMADIO
I-BH-MAR-06476

TAVOLA
SC (3)

SEGNATURA: 0005160-29/06/2026-EP_M078-SARCH-A

LEGENDA

GENERALE

- Area CNO
- Punto di ripresa fotografica

INFRASTRUTTURA ESISTENTE

- Infrastruttura esistente
- Infrastruttura IP

INFRASTRUTTURA PROGETTATA



- Cassetta Ferro - Cassetta VTR
- No-dig
- Trincea asfalto
- Mini/Micro-trincea

ELEMENTI PROGETTATI

- Pozzetto 47x47 nuova posa
- Pozzetto 76x40 nuova posa
- Pozzetto 60x60 nuova posa
Pozzetto 90x70 nuova posa
- Pozzetto 120x60 nuova posa
Pozzetto 125x80 nuova posa
- Buca per accesso a pozzetto sotto asfalto
- Armadio ottico

ELEMENTI ESISTENTI

- Pozzetto 40x40 IP
- Pozzetto 47x47 esistente
- Pozzetto 76x40 esistente
- Pozzetto 60x60 esistente
Pozzetto 90x70 esistente
- Pozzetto 120x60 esistente
Pozzetto 125x80 esistente
- Cameretta esistente

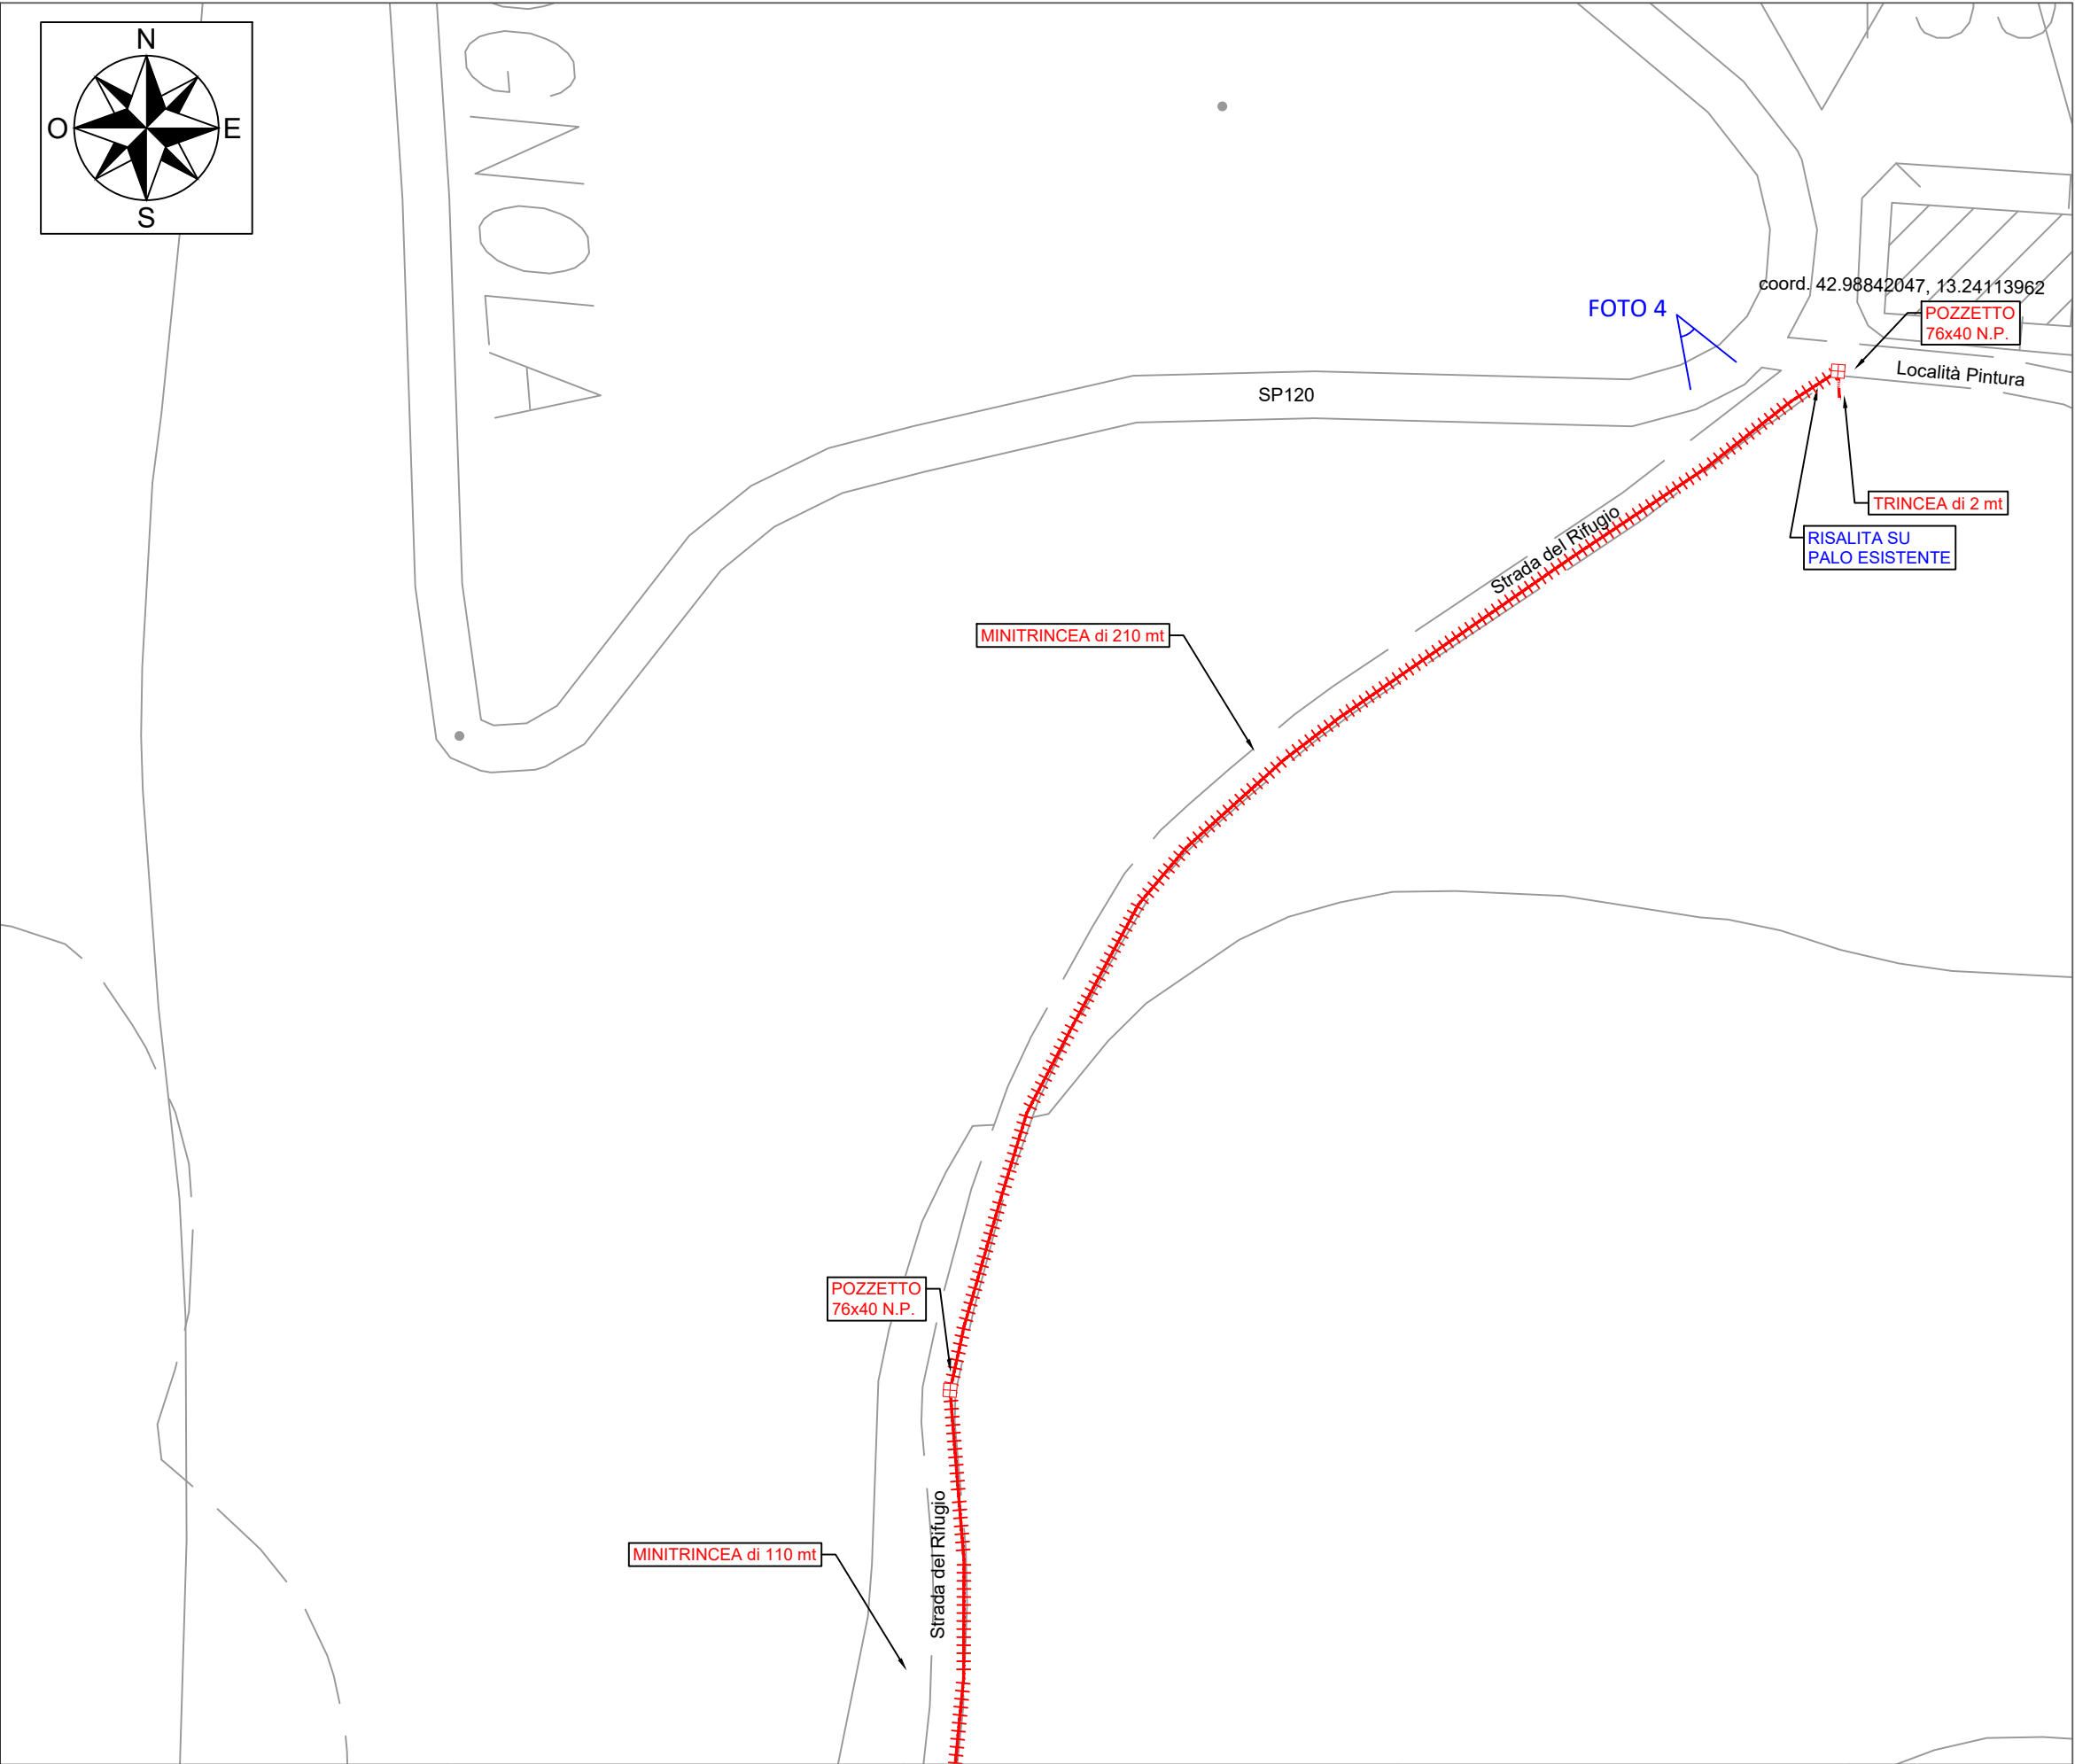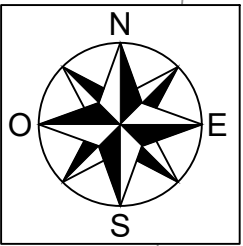

REALIZZAZIONE, POSA IN OPERA
E SERVIZIO DI MANUTENZIONE DI
IMPIANTI IN FIBRA OTTICA

ISTANZA DI
AUTORIZZAZIONE

ELABORATO
PLANIMETRIA SCAVI
**COMUNE DI
BOLOGNOLA**

SCALA 1:1000

NOME FILE
BOLOGNOLA_I-BH-MAR-06476

DATA 05/2026

CODICE ARMADIO
I-BH-MAR-06476

TAVOLA
SC (4)

SEGNATURA: 0005160-29/06/2026-EP_M078-SARCH-A

LEGENDA

GENERALE

- Area CNO
- Punto di ripresa fotografica

INFRASTRUTTURA ESISTENTE

- Infrastruttura esistente
- Infrastruttura IP

INFRASTRUTTURA PROGETTATA


- Cassetta Ferro - Cassetta VTR
- No-dig
- Trincea asfalto
- Mini/Micro-trincea

ELEMENTI PROGETTATI

- Pozzetto 47x47 nuova posa
- Pozzetto 76x40 nuova posa
- Pozzetto 60x60 nuova posa
- Pozzetto 90x70 nuova posa
- Pozzetto 120x60 nuova posa
- Pozzetto 125x80 nuova posa
- Buca per accesso a pozzetto sotto asfalto
- Armadio ottico

ELEMENTI ESISTENTI

- Pozzetto 40x40 IP
- Pozzetto 47x47 esistente
- Pozzetto 76x40 esistente
- Pozzetto 60x60 esistente
- Pozzetto 90x70 esistente
- Pozzetto 120x60 esistente
- Pozzetto 125x80 esistente
- Cameretta esistente

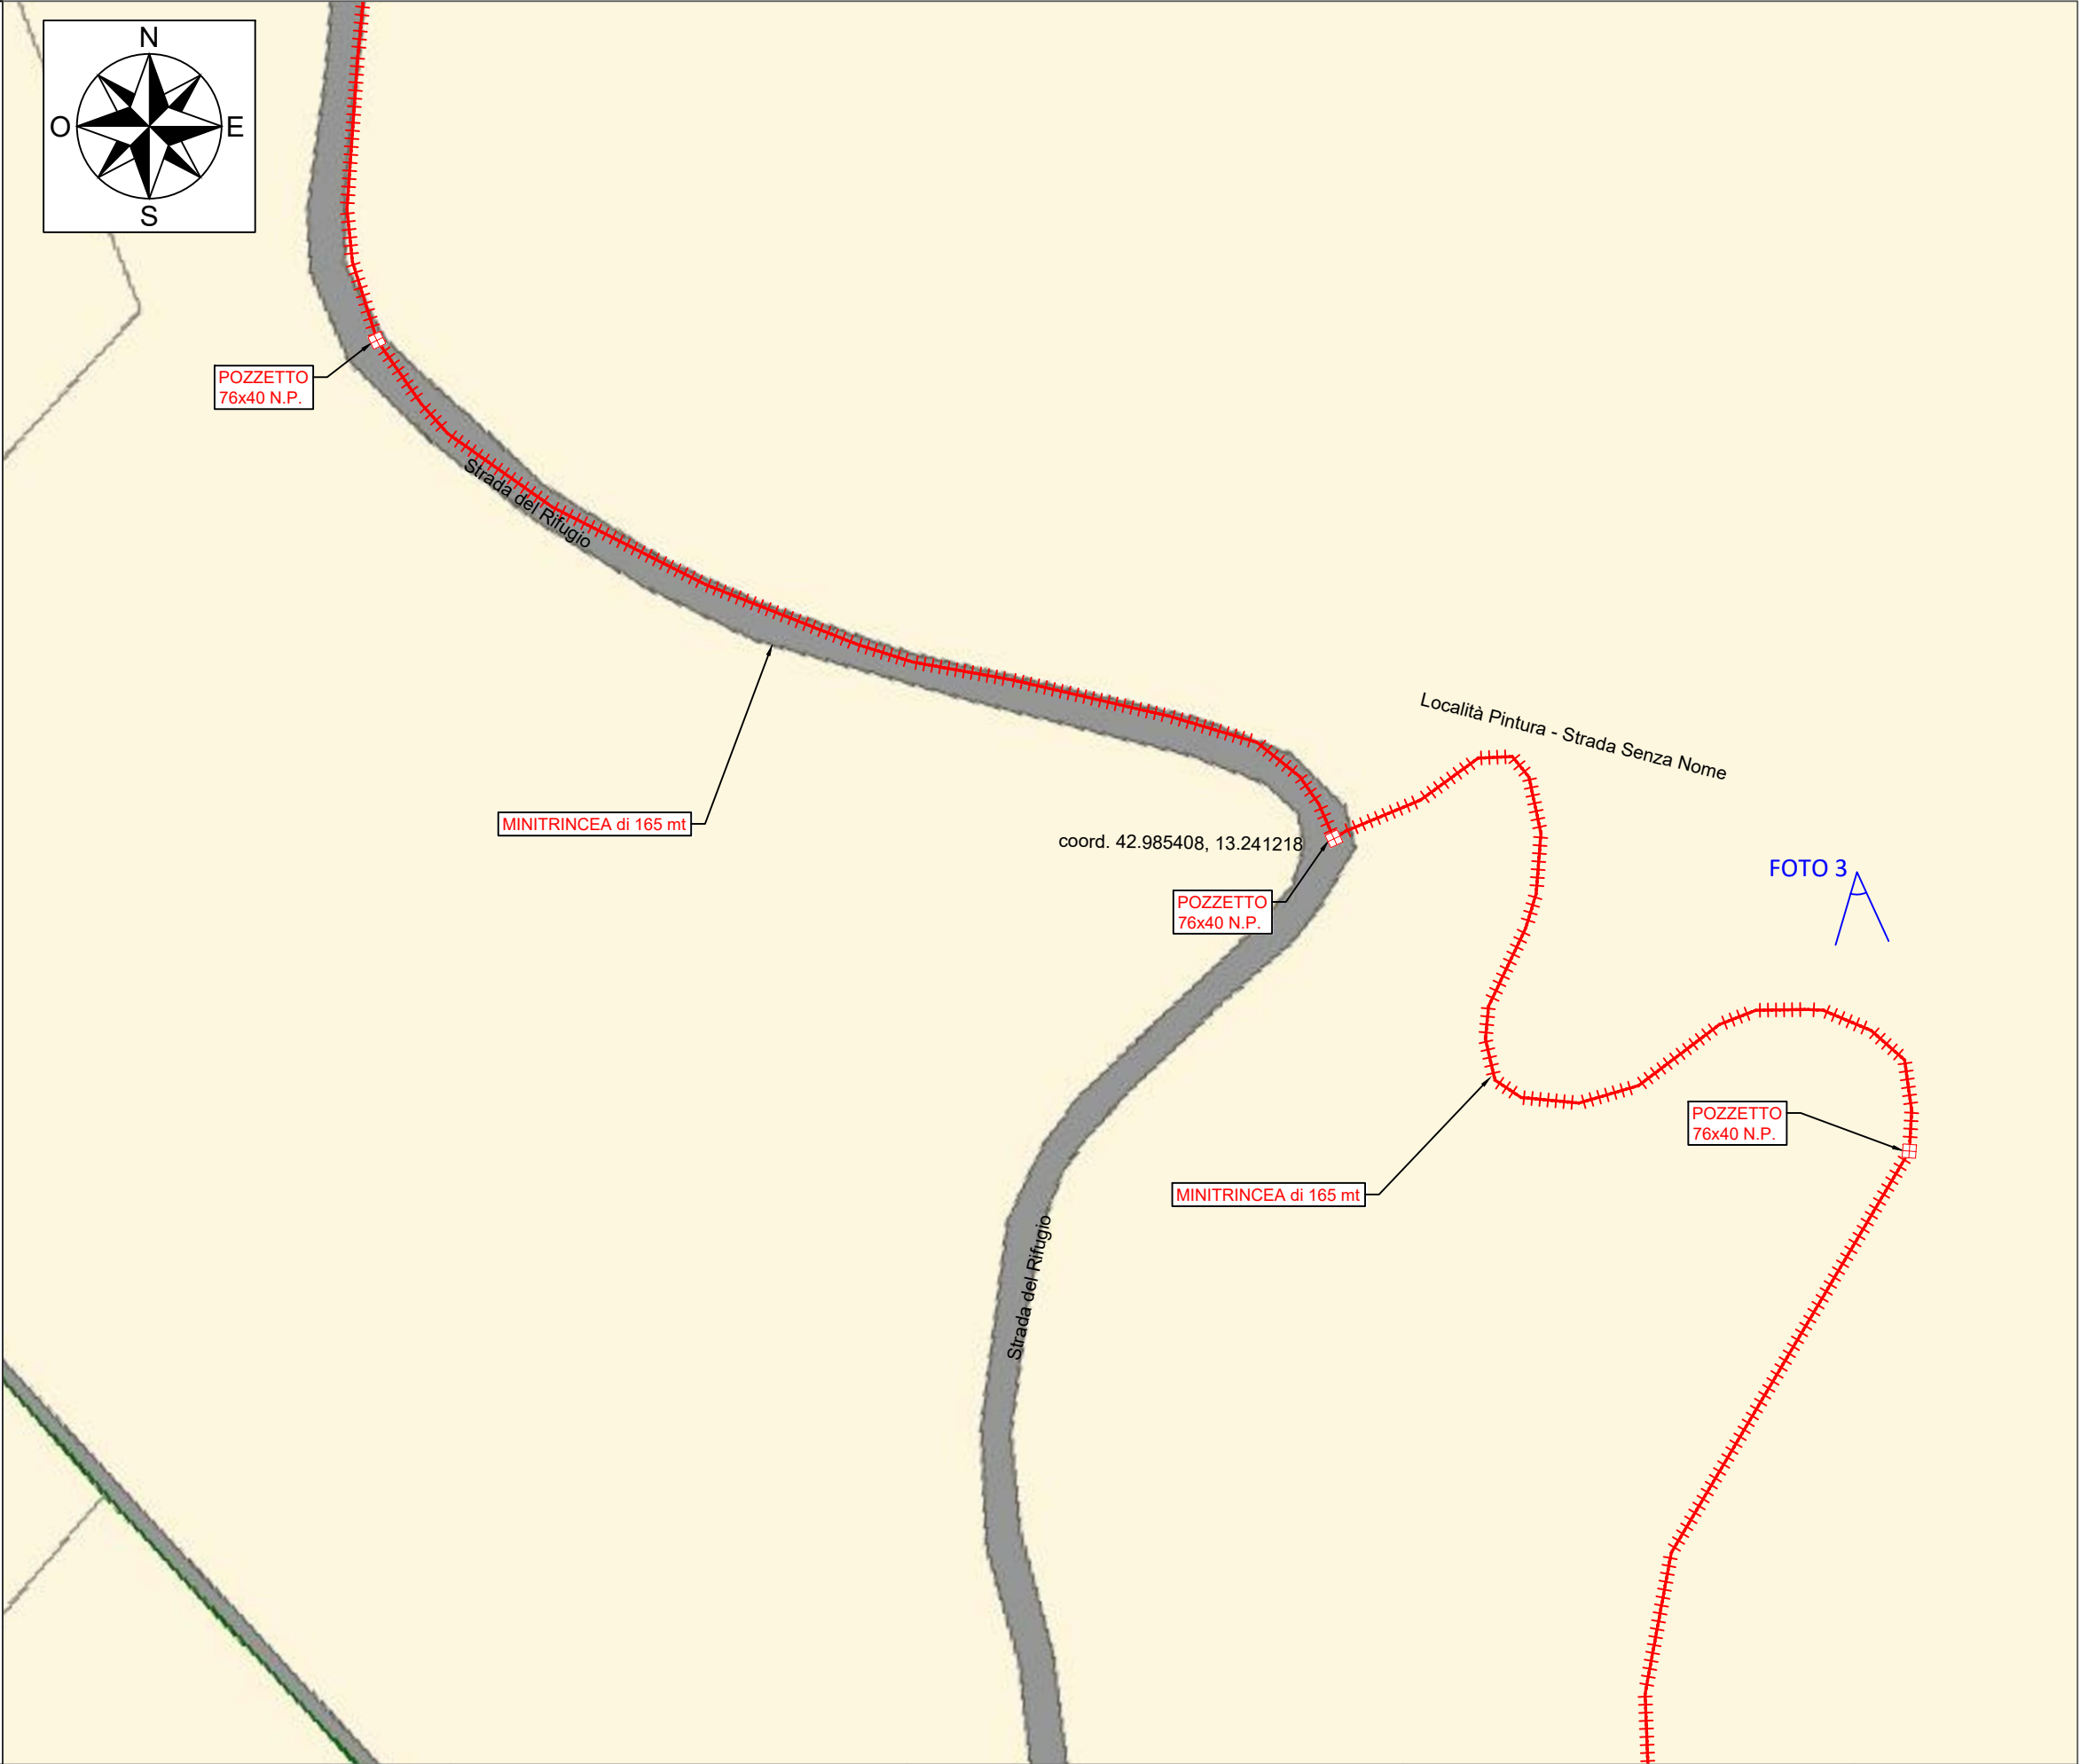

REALIZZAZIONE, POSA IN OPERA
E SERVIZIO DI MANUTENZIONE DI
IMPIANTI IN FIBRA OTTICA

ISTANZA DI
AUTORIZZAZIONE

ELABORATO
PLANIMETRIA SCAVI
COMUNE DI
BOLOGNOLA

SCALA	1:1000
NOME FILE	BOLOGNOLA_I-BH-MAR-06476
DATA	05/2026

CODICE ARMADIO	I-BH-MAR-06476
TAVOLA	CATASTALE (3)

SEGNATURA: 0005160-29/06/2026-EP_M078-SARCH-A

LEGENDA

GENERALE

- Area CNO
- Punto di ripresa fotografica

INFRASTRUTTURA ESISTENTE

- Infrastruttura esistente
- Infrastruttura IP

INFRASTRUTTURA PROGETTATA



- Cassetta Ferro - Cassetta VTR
- No-dig
- Trincea asfalto
- Mini/Micro-trincea

ELEMENTI PROGETTATI

- Pozzetto 47x47 nuova posa
- Pozzetto 76x40 nuova posa
- Pozzetto 60x60 nuova posa
- Pozzetto 90x70 nuova posa
- Pozzetto 120x60 nuova posa
- Pozzetto 125x80 nuova posa
- Buca per accesso a pozzetto sotto asfalto
- Armadio ottico

ELEMENTI ESISTENTI

- Pozzetto 40x40 IP
- Pozzetto 47x47 esistente
- Pozzetto 76x40 esistente
- Pozzetto 60x60 esistente
- Pozzetto 90x70 esistente
- Pozzetto 120x60 esistente
- Pozzetto 125x80 esistente
- Cameretta esistente

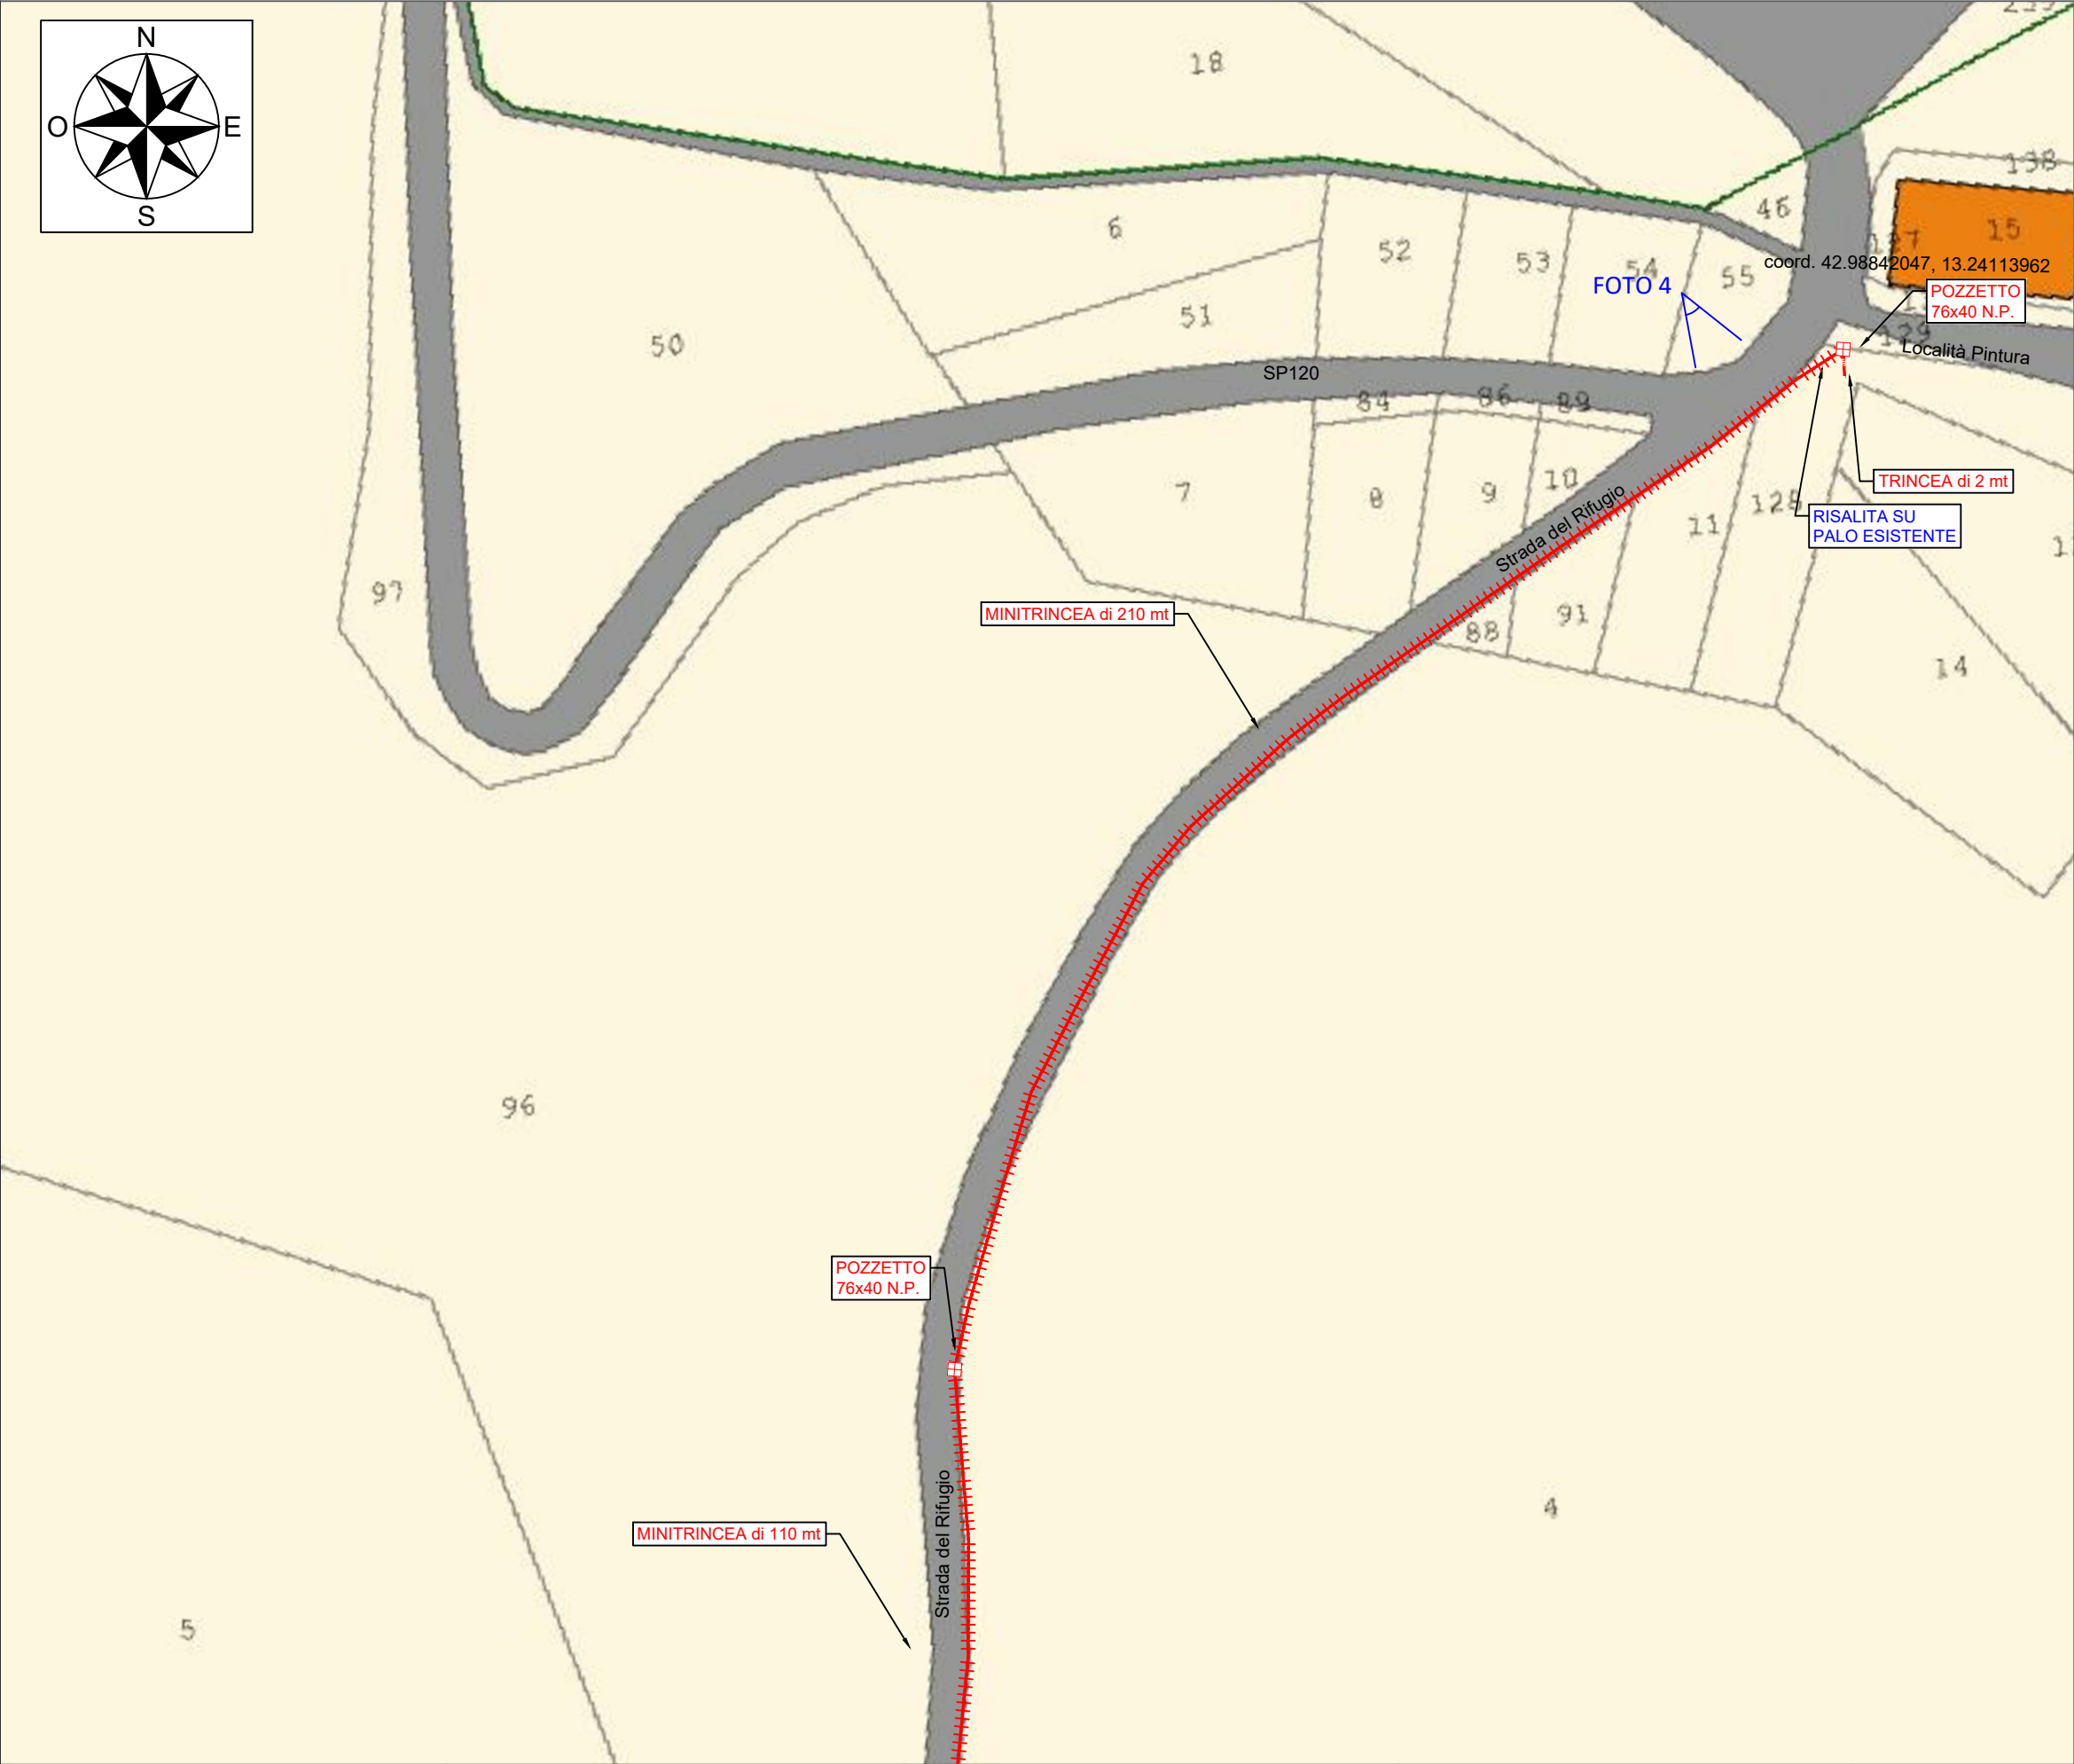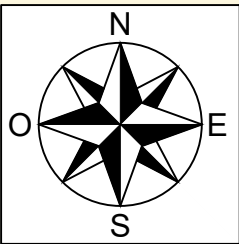

REALIZZAZIONE, POSA IN OPERA
E SERVIZIO DI MANUTENZIONE DI
IMPIANTI IN FIBRA OTTICA

ISTANZA DI
AUTORIZZAZIONE

ELABORATO
PLANIMETRIA SCAVI
COMUNE DI
BOLOGNOLA

SCALA 1:1000

NOME FILE
BOLOGNOLA_I-BH-MAR-06476

DATA 05/2026

CODICE ARMADIO
I-BH-MAR-06476

TAVOLA
CATASTALE (4)

SEGNATURA: 0005160-29/06/2026-EP_M078-SARCH-A

LEGENDA

GENERALE

- Area CNO
- Punto di ripresa fotografica

INFRASTRUTTURA ESISTENTE

- Infrastruttura esistente
- Infrastruttura IP

INFRASTRUTTURA PROGETTATA

- Cassetta Ferro - Cassetta VTR
- No-dig
- Trincea asfalto
- Mini/Micro-trincea

ELEMENTI PROGETTATI

- Pozzetto 47x47 nuova posa
- Pozzetto 76x40 nuova posa
- Pozzetto 60x60 nuova posa
- Pozzetto 90x70 nuova posa
- Pozzetto 120x60 nuova posa
- Pozzetto 125x80 nuova posa
- Buca per accesso a pozzetto sotto asfalto
- Armadio ottico

ELEMENTI ESISTENTI

- Pozzetto 40x40 IP
- Pozzetto 47x47 esistente
- Pozzetto 76x40 esistente
- Pozzetto 60x60 esistente
- Pozzetto 90x70 esistente
- Pozzetto 120x60 esistente
- Pozzetto 125x80 esistente
- Cameretta esistente

FOTO 1



FOTO 2



FOTO 3


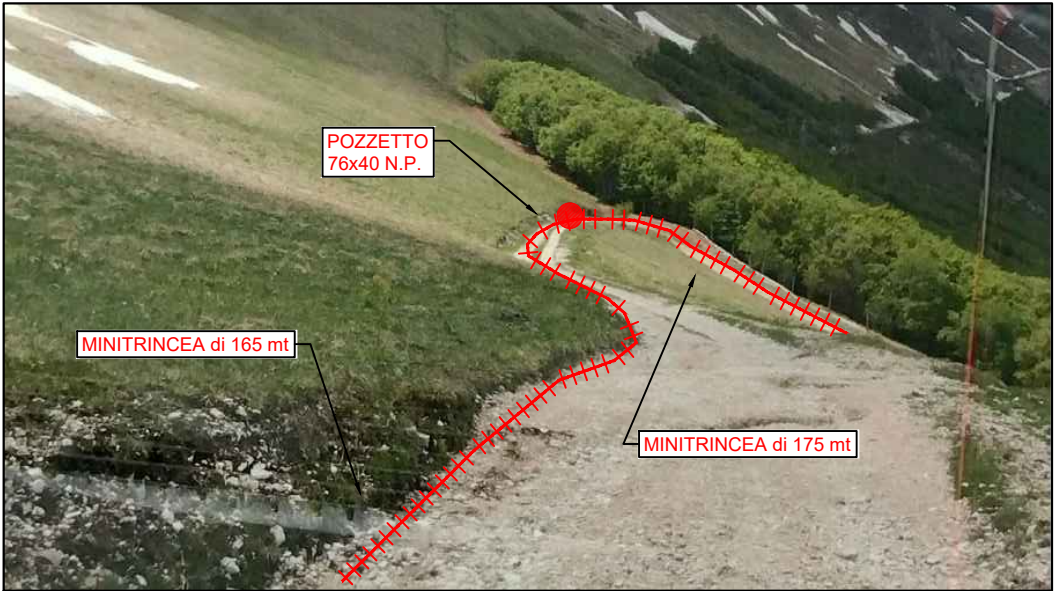


FOTO 4

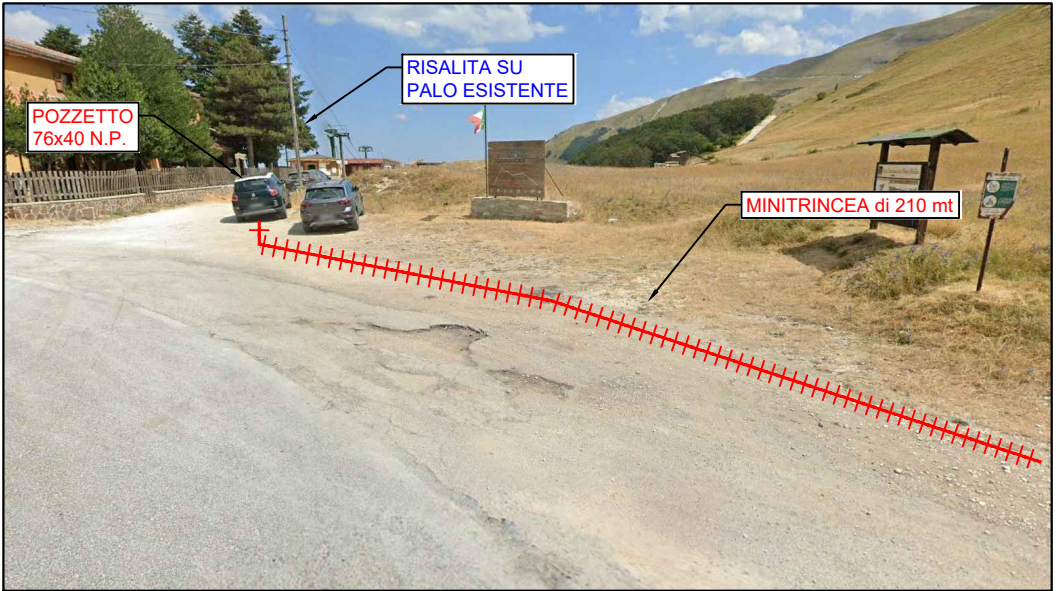

REALIZZAZIONE, POSA IN OPERA
E SERVIZIO DI MANUTENZIONE DI
IMPIANTI IN FIBRA OTTICA


ISTANZA DI
AUTORIZZAZIONE

ELABORATO
PLANIMETRIA SCAVI
COMUNE DI
BOLOGNOLA


SCALA
NOME FILE
BOLOGNOLA_I-BH-MAR-06476
DATA
05/2026

CODICE ARMADIO
I-BH-MAR-06476
TAVOLA
FOTO (1)


SEZIONE TIPO MT-1
SCAVO IN MINITRINCEA
IN CARREGGIATA ASFALTATA
Scala 1:20

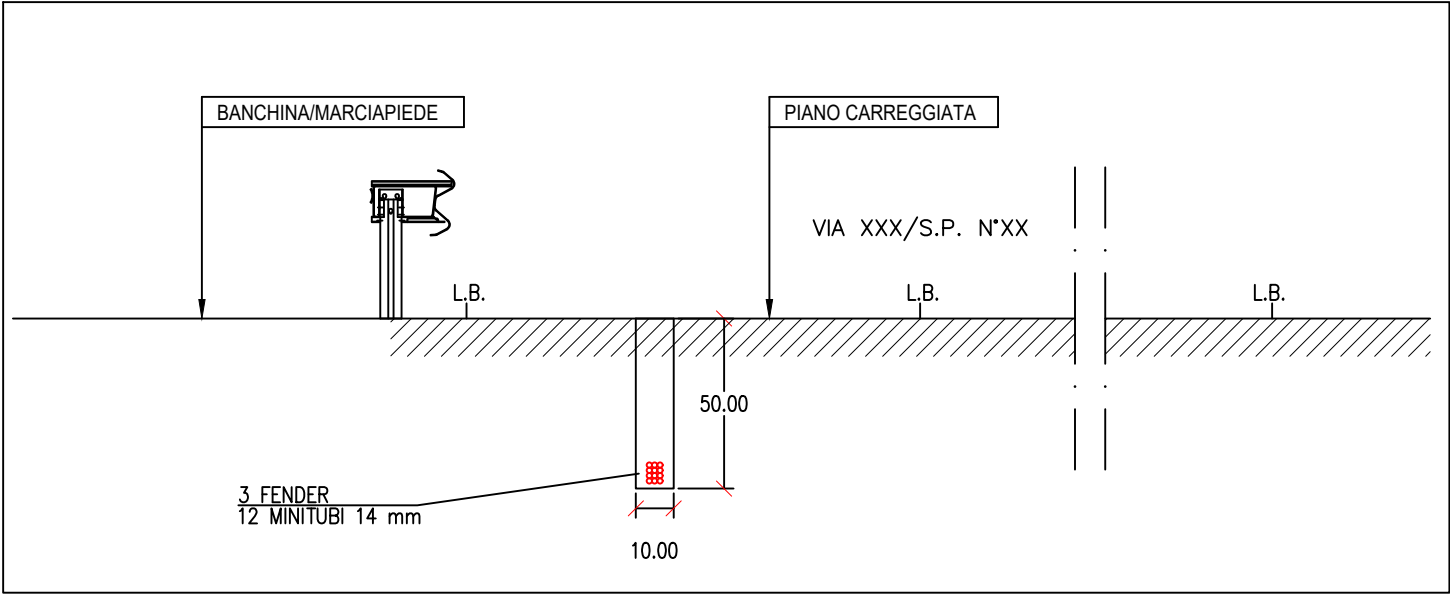

SEZIONE TIPO TT-1
SCAVO TRADIZIONALE
IN CARREGGIATA ASFALTATA
Scala 1:20

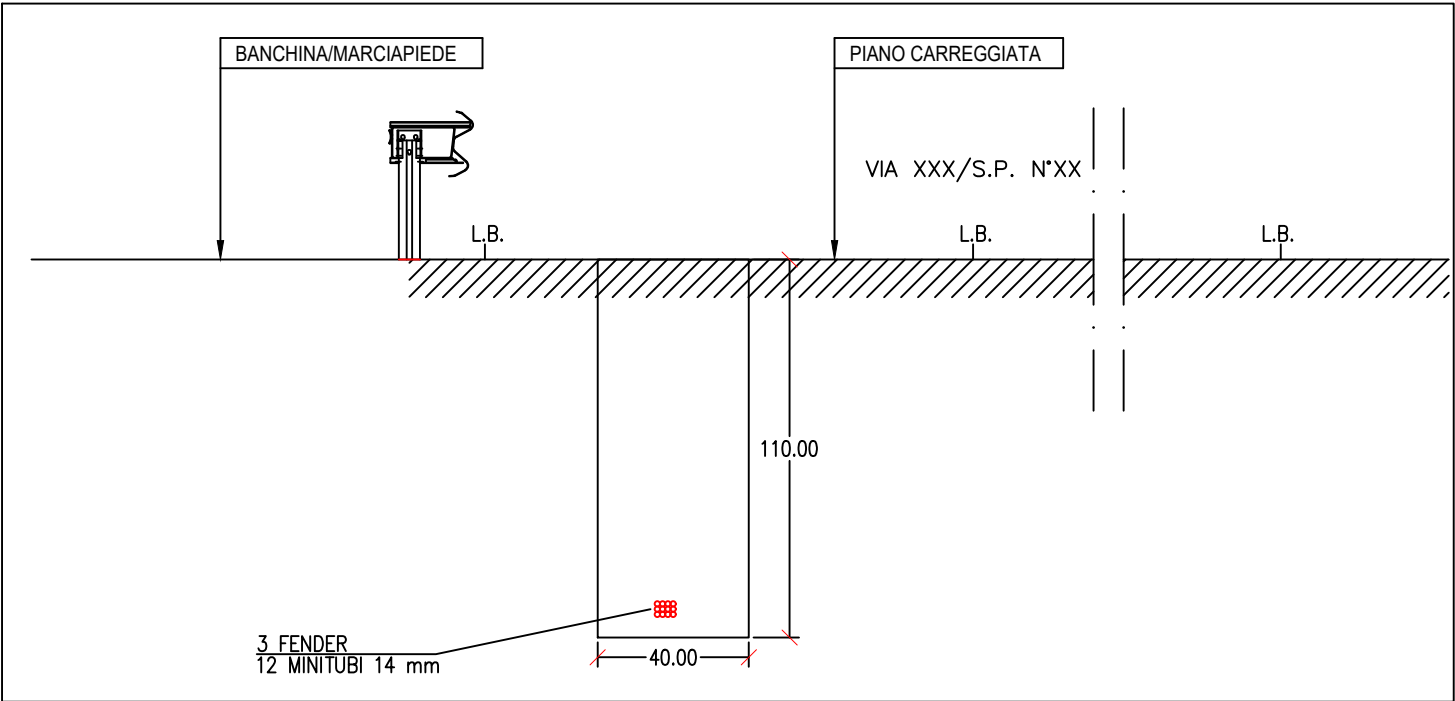

SEZIONE TIPO TS-1
SCAVO TRADIZIONALE
SU BANCHINA STERRATA
Scala 1:20

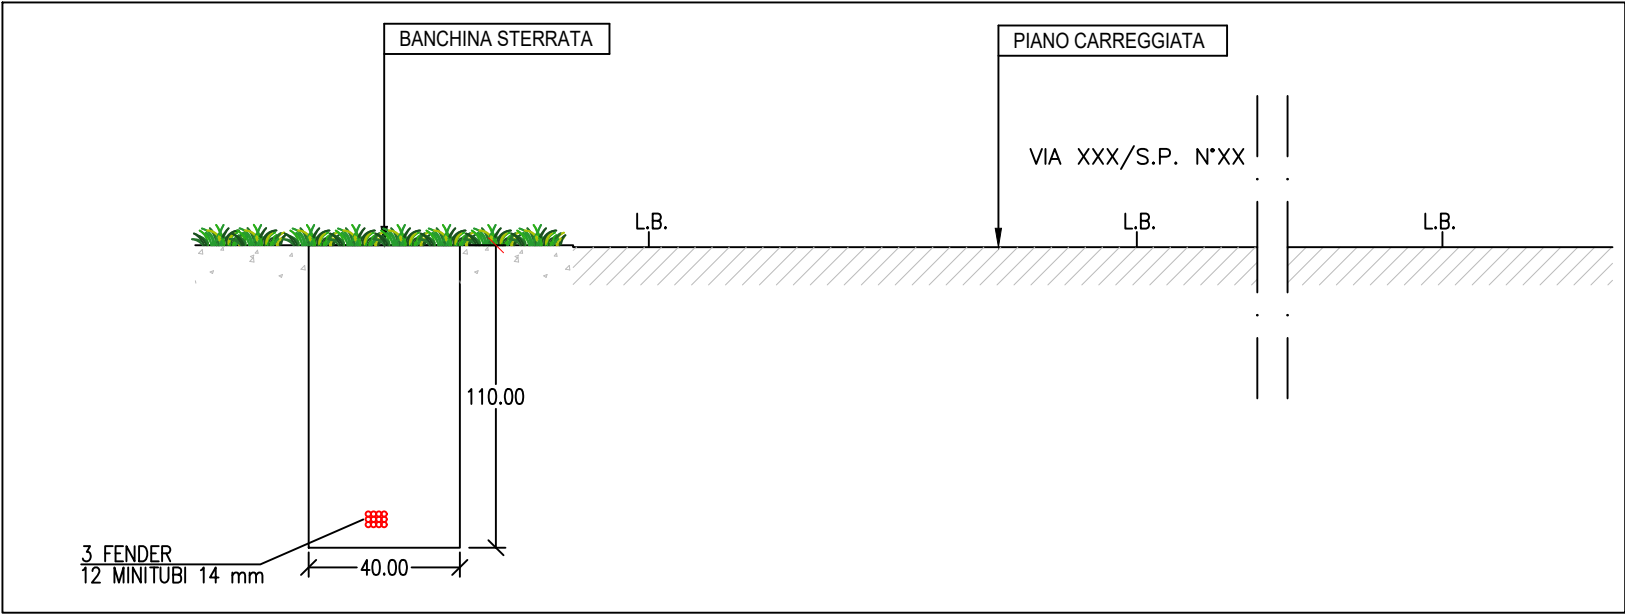

SEGNATURA: 0005160-29/06/2026-EP_M078-SARCH-A



REALIZZAZIONE, POSA IN OPERA
E SERVIZIO DI MANUTENZIONE DI
IMPIANTI IN FIBRA OTTICA

ISTANZA DI
AUTORIZZAZIONE


ELABORATO
PLANIMETRIA SCAVI
**COMUNE DI
BOLOGNOLA**

SCALA
NOME FILE
BOLOGNOLA_I-BH-MAR-06476
DATA 05/2026


CODICE ARMADIO
I-BH-MAR-06476
TAVOLA
SEZ.TIPO

SEGNATURA: 0005160-29/06/2026-EP_M078-SARCH-A


SEZIONE TIPO SCAVO TRADIZIONALE
IN ASFALTO
Scala 1:10

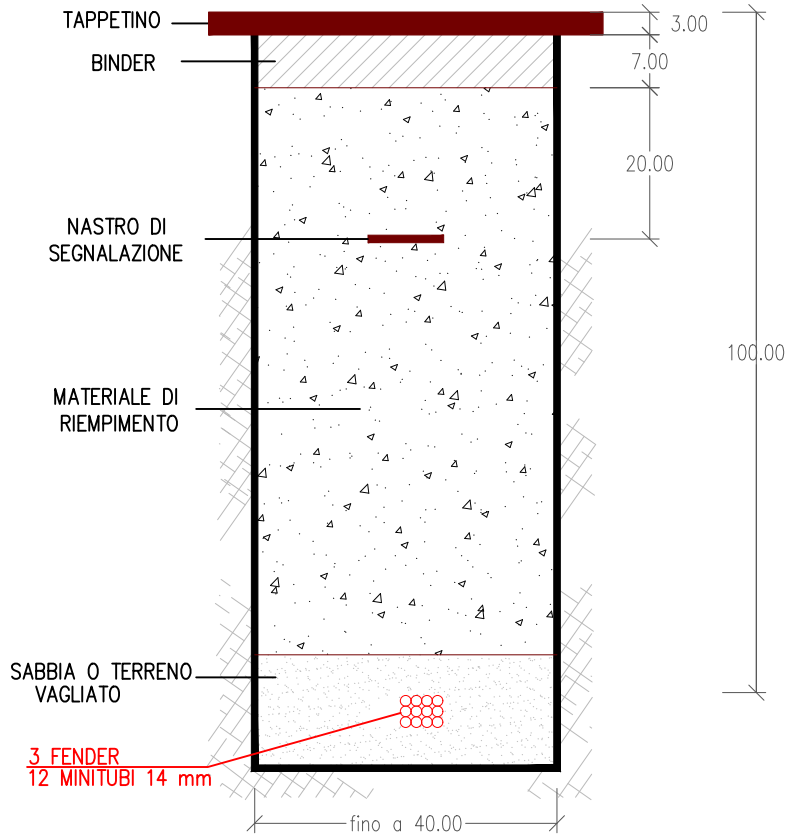

SEZIONE TIPO SCAVO TRADIZIONALE
IN STERRATO
Scala 1:10

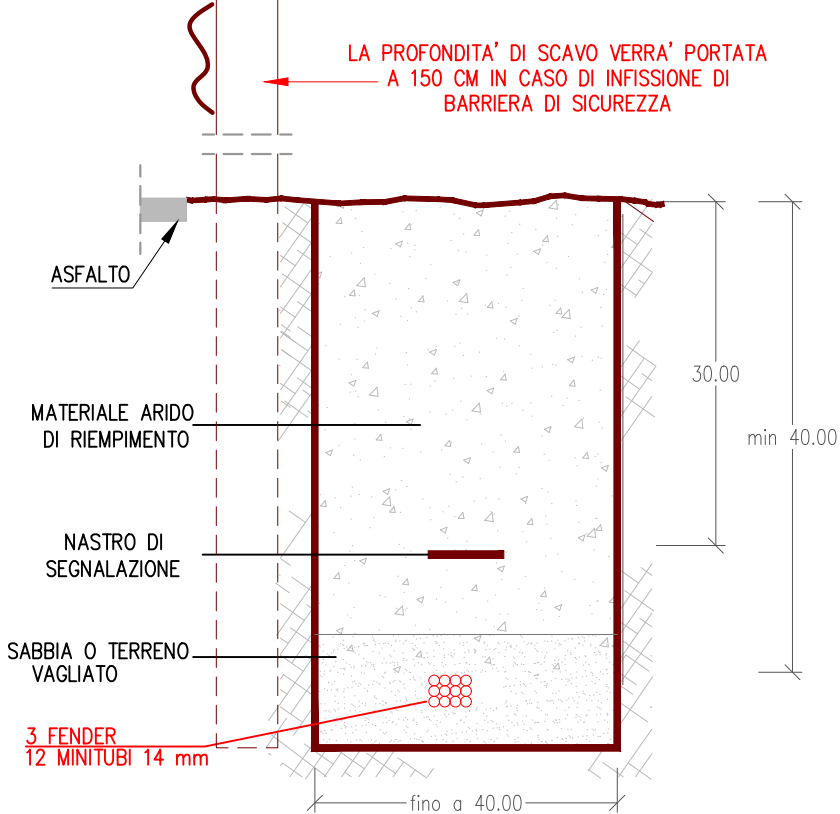

SEZIONE TIPO SCAVO IN MINITRINCEA
CON RIEMPIMENTO
IN CEMENTO

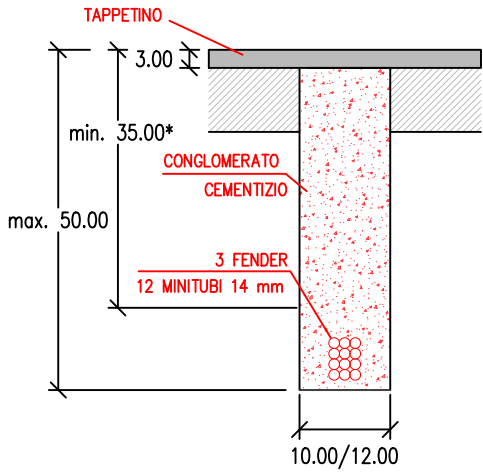


*La quota altimetrica del ricoprimento della struttura di contenimento dell'infrastruttura digitale è pari a:
- min. 40 cm in ambito extraurbano

Colonnina Ibrida (Rame e Fibra Ottica)



Dimensioni	Esterne	L:	35.00	cm
Dimensioni	Esterne	H:	90.00	cm
Dimensioni	Esterne	P:	26.00	cm

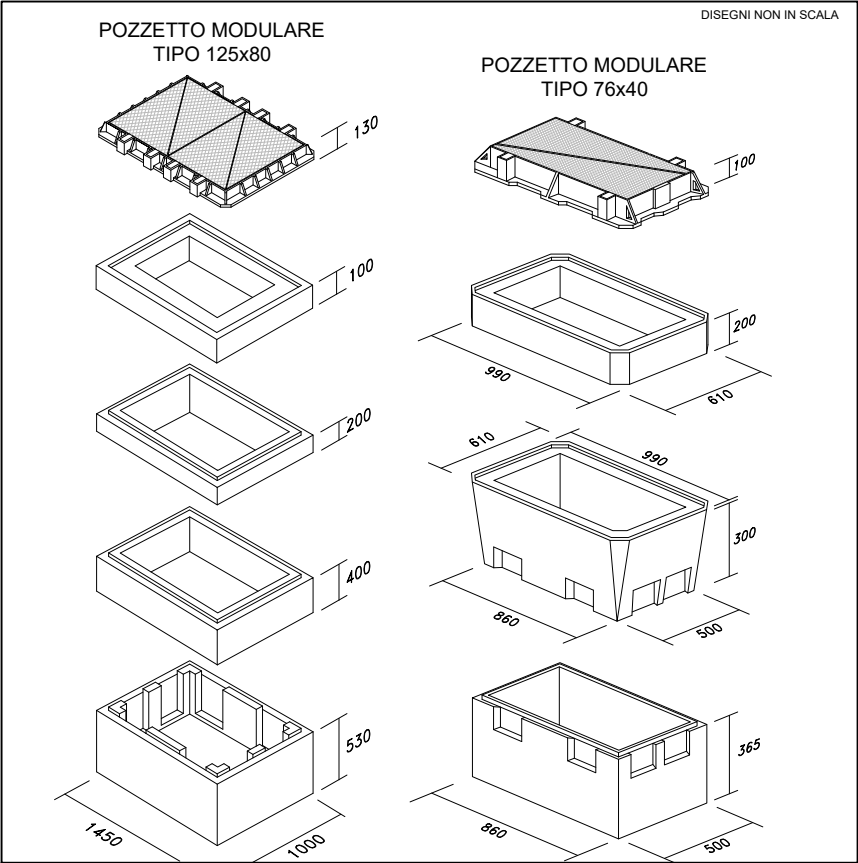

REALIZZAZIONE, POSA IN OPERA
E SERVIZIO DI MANUTENZIONE DI
IMPIANTI IN FIBRA OTTICA

ISTANZA DI
AUTORIZZAZIONE

ELABORATO
PLANIMETRIA SCAVI
COMUNE DI
BOLOGNOLA

SCALA
NOME FILE
BOLOGNOLA_I-BH-MAR-06476
DATA
05/2026

CODICE ARMADIO
I-BH-MAR-06476
TAVOLA
PC