




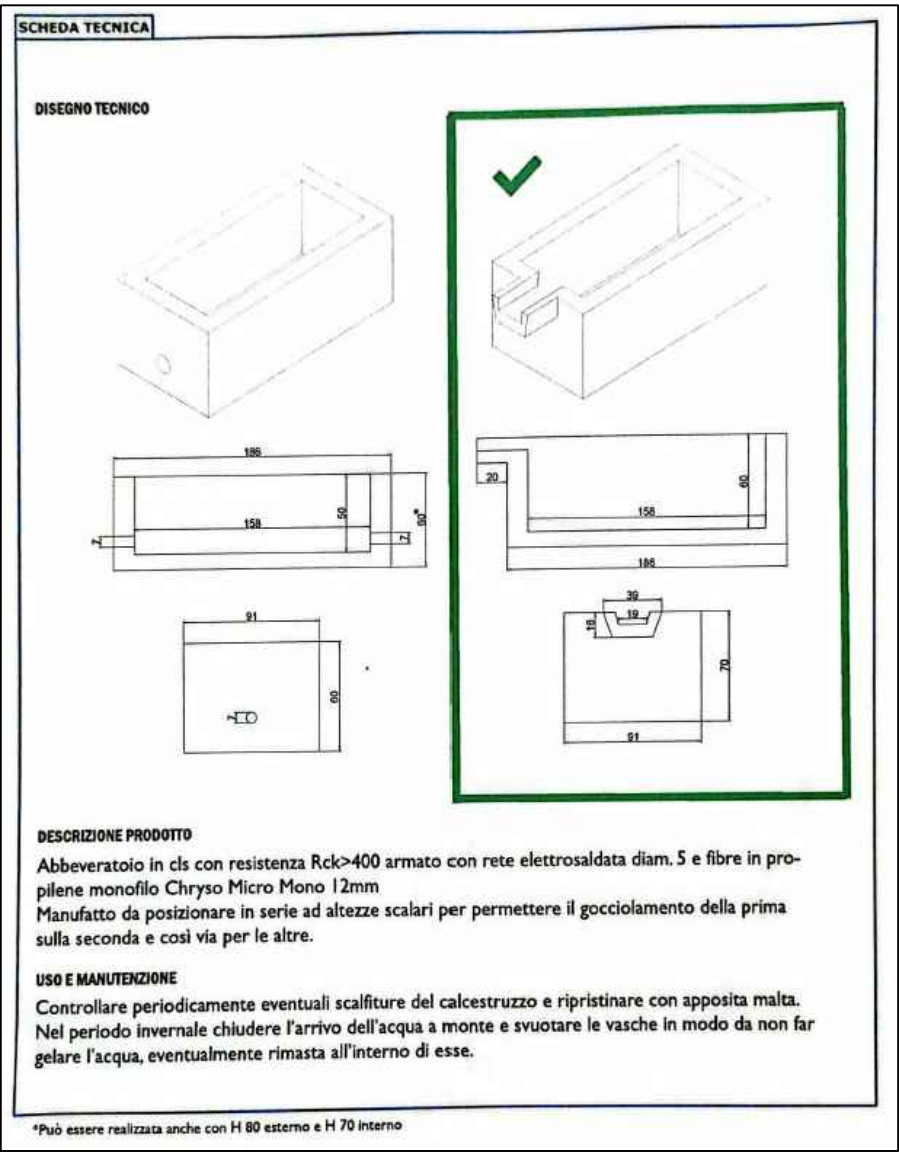

STATO DI PROGETTO (scala 1:50)
PIANTA

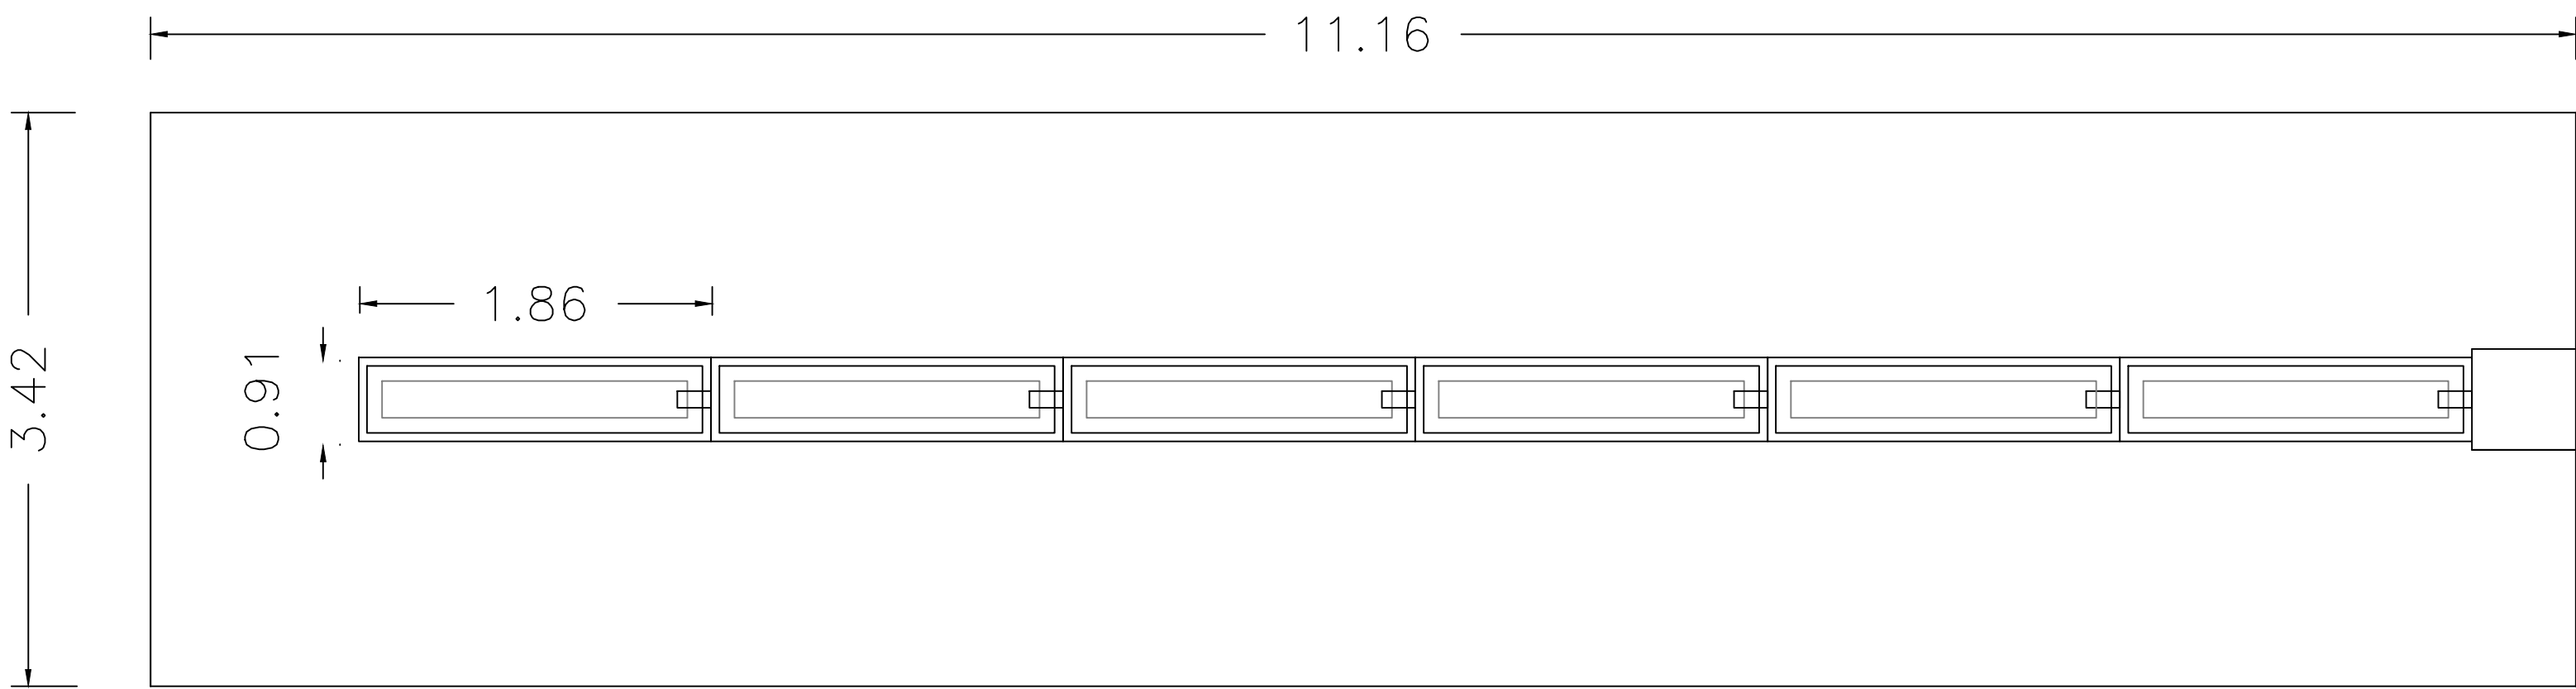

Vasca tipo

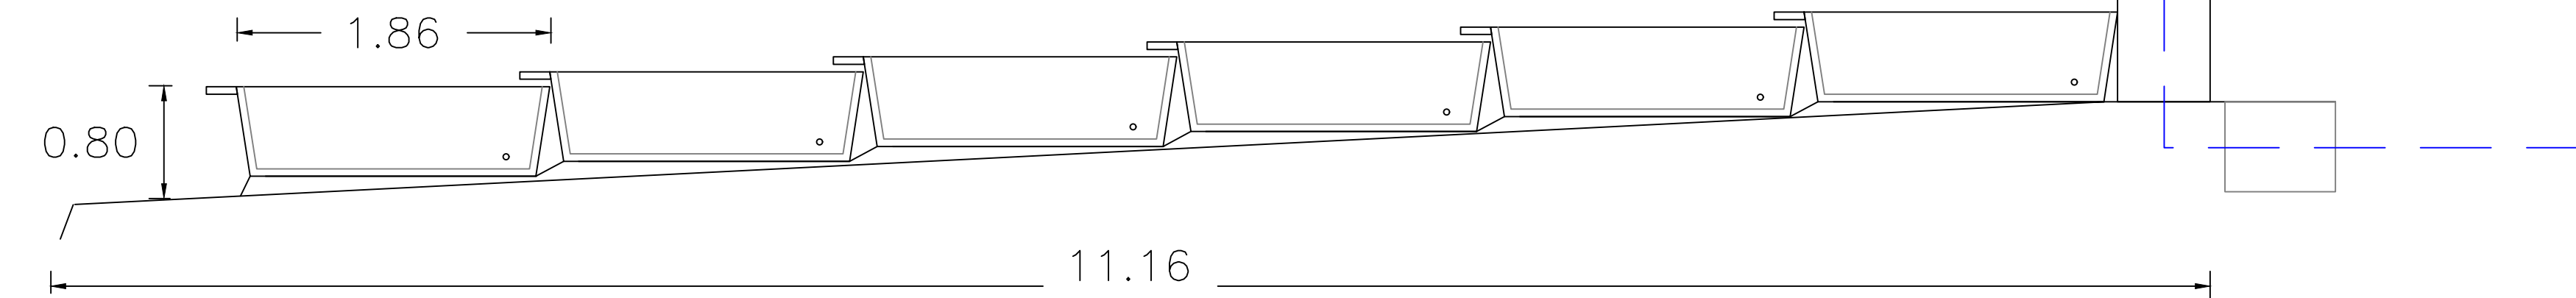

PROSPETTO SUD

CATASTALE (stralcio foglio 60)


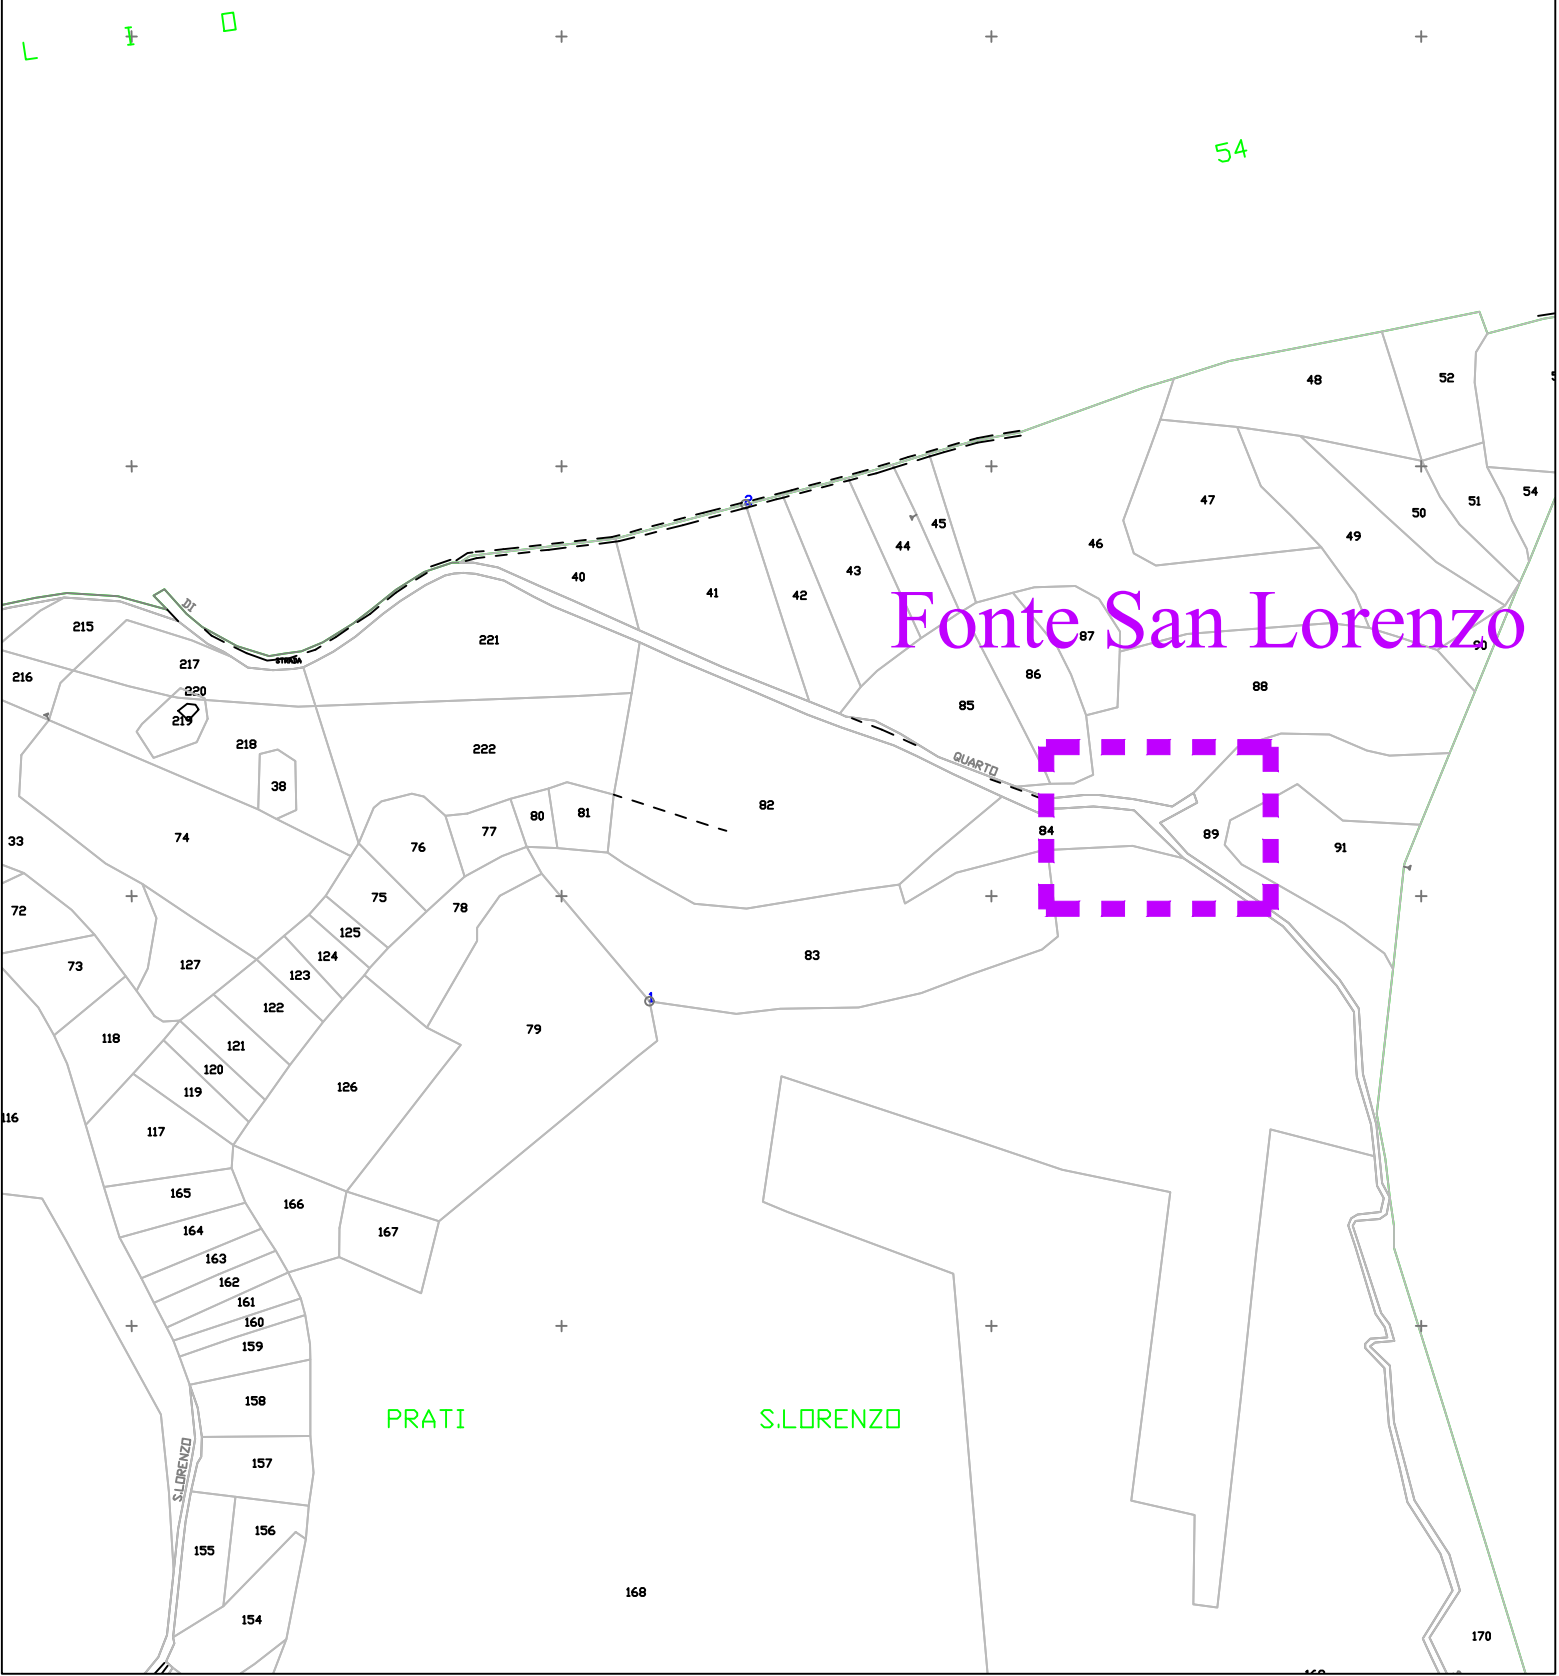


FOTO SATELLITARE



RIFERIMENTI PRG

CTR 1:10.000 - Scala visualizzazione 1:2.000

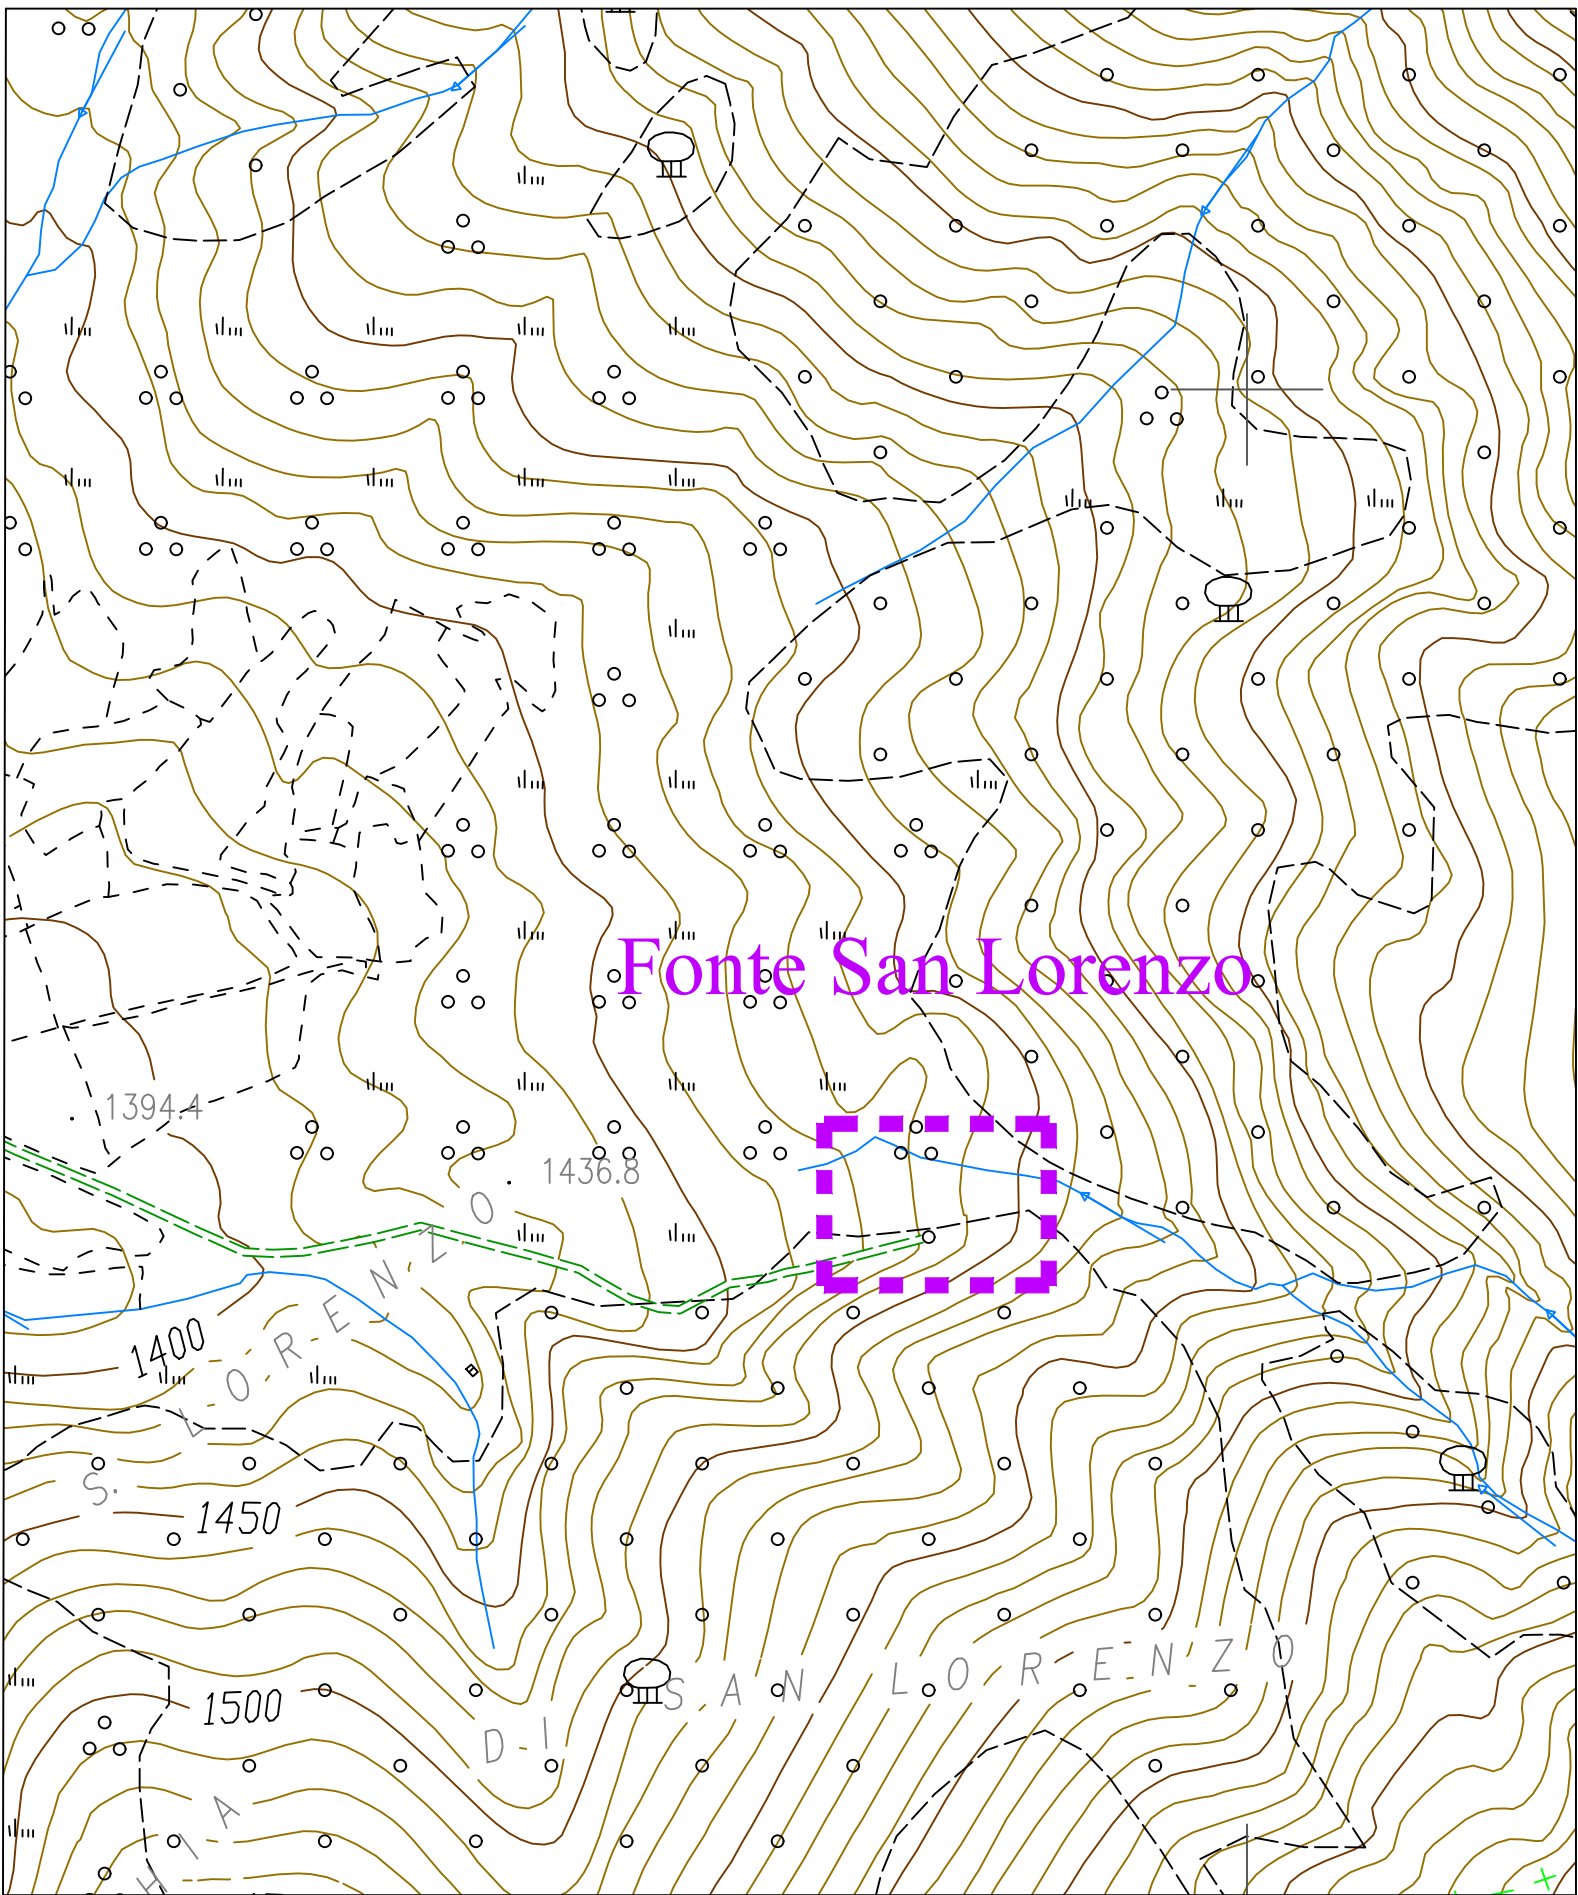

Comune di
Castelsantangelo Sul Nera
Provincia di Macerata

Area Tecnica

Intervento di manutenzione ordinaria e ripristino
della Fonte di San Lorenzo



Elaborato grafico

Tav.Unica - Inquadramento e Progetto

Area Tecnica

R.U.P.: Arch. Marco Guardascione

SCALA	REV.	DATA
varie		03/06/2026