
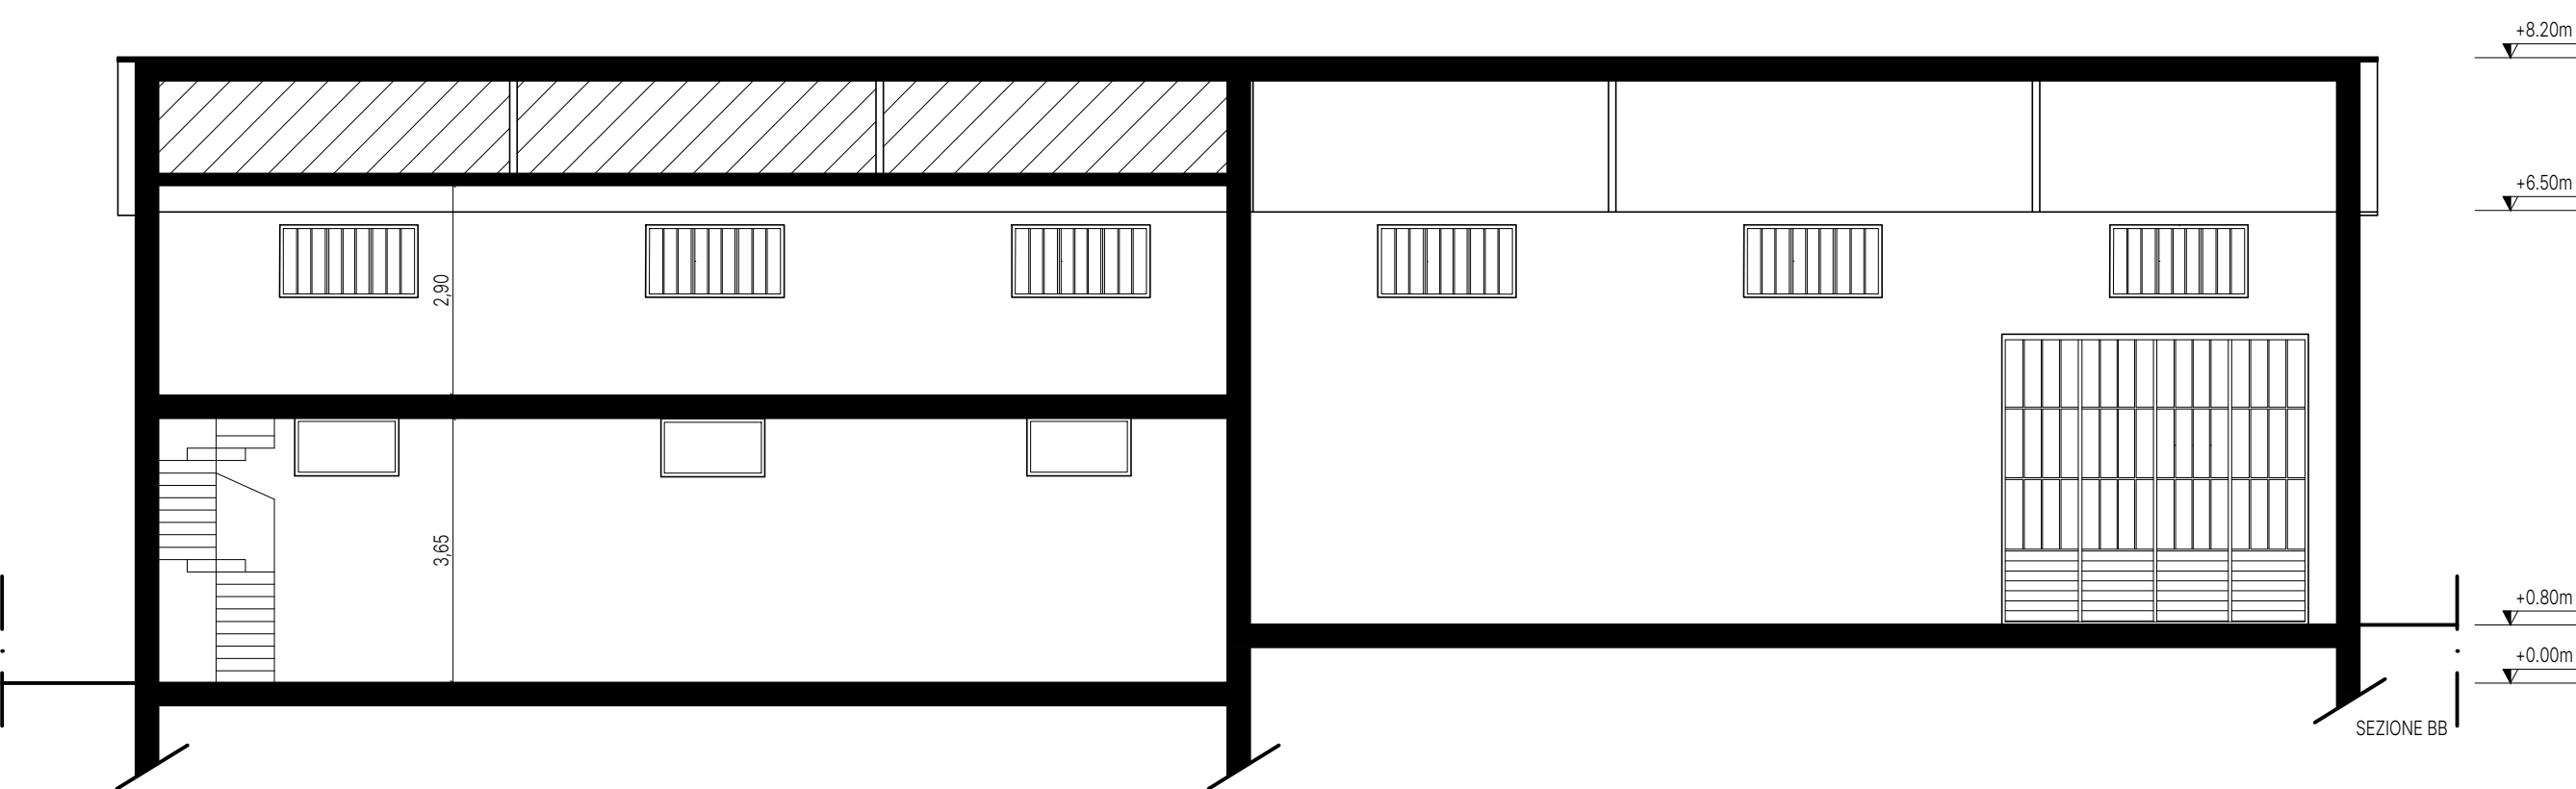
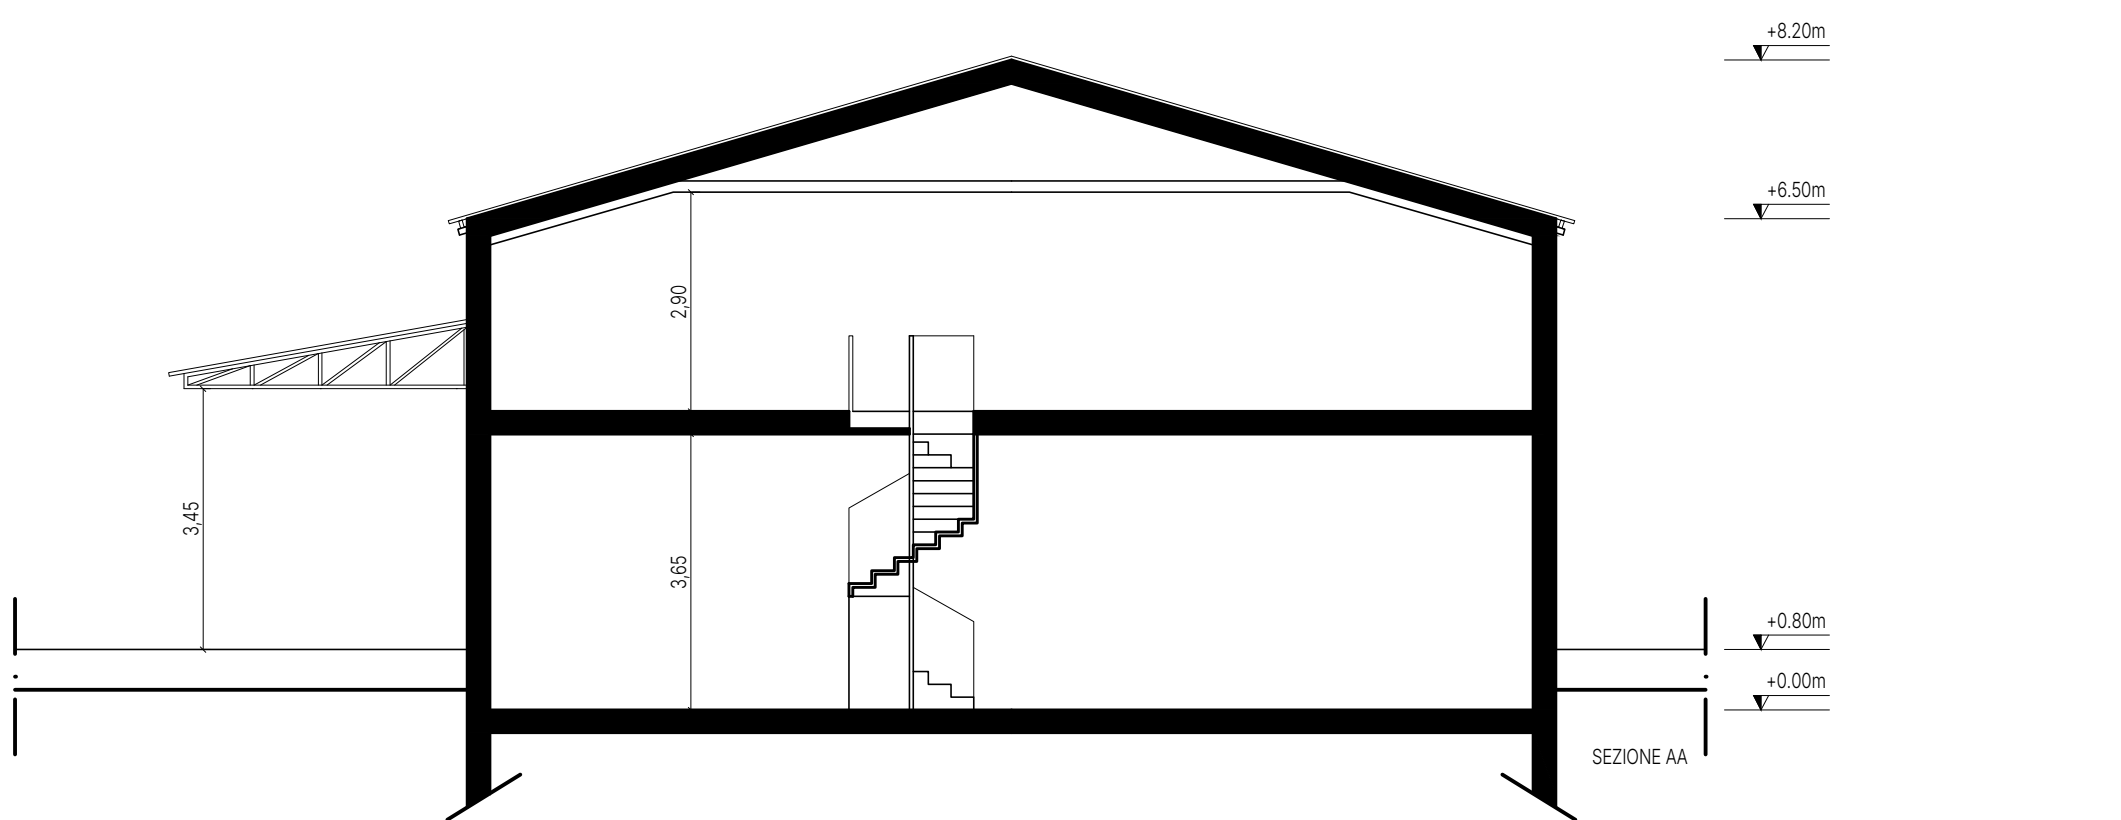
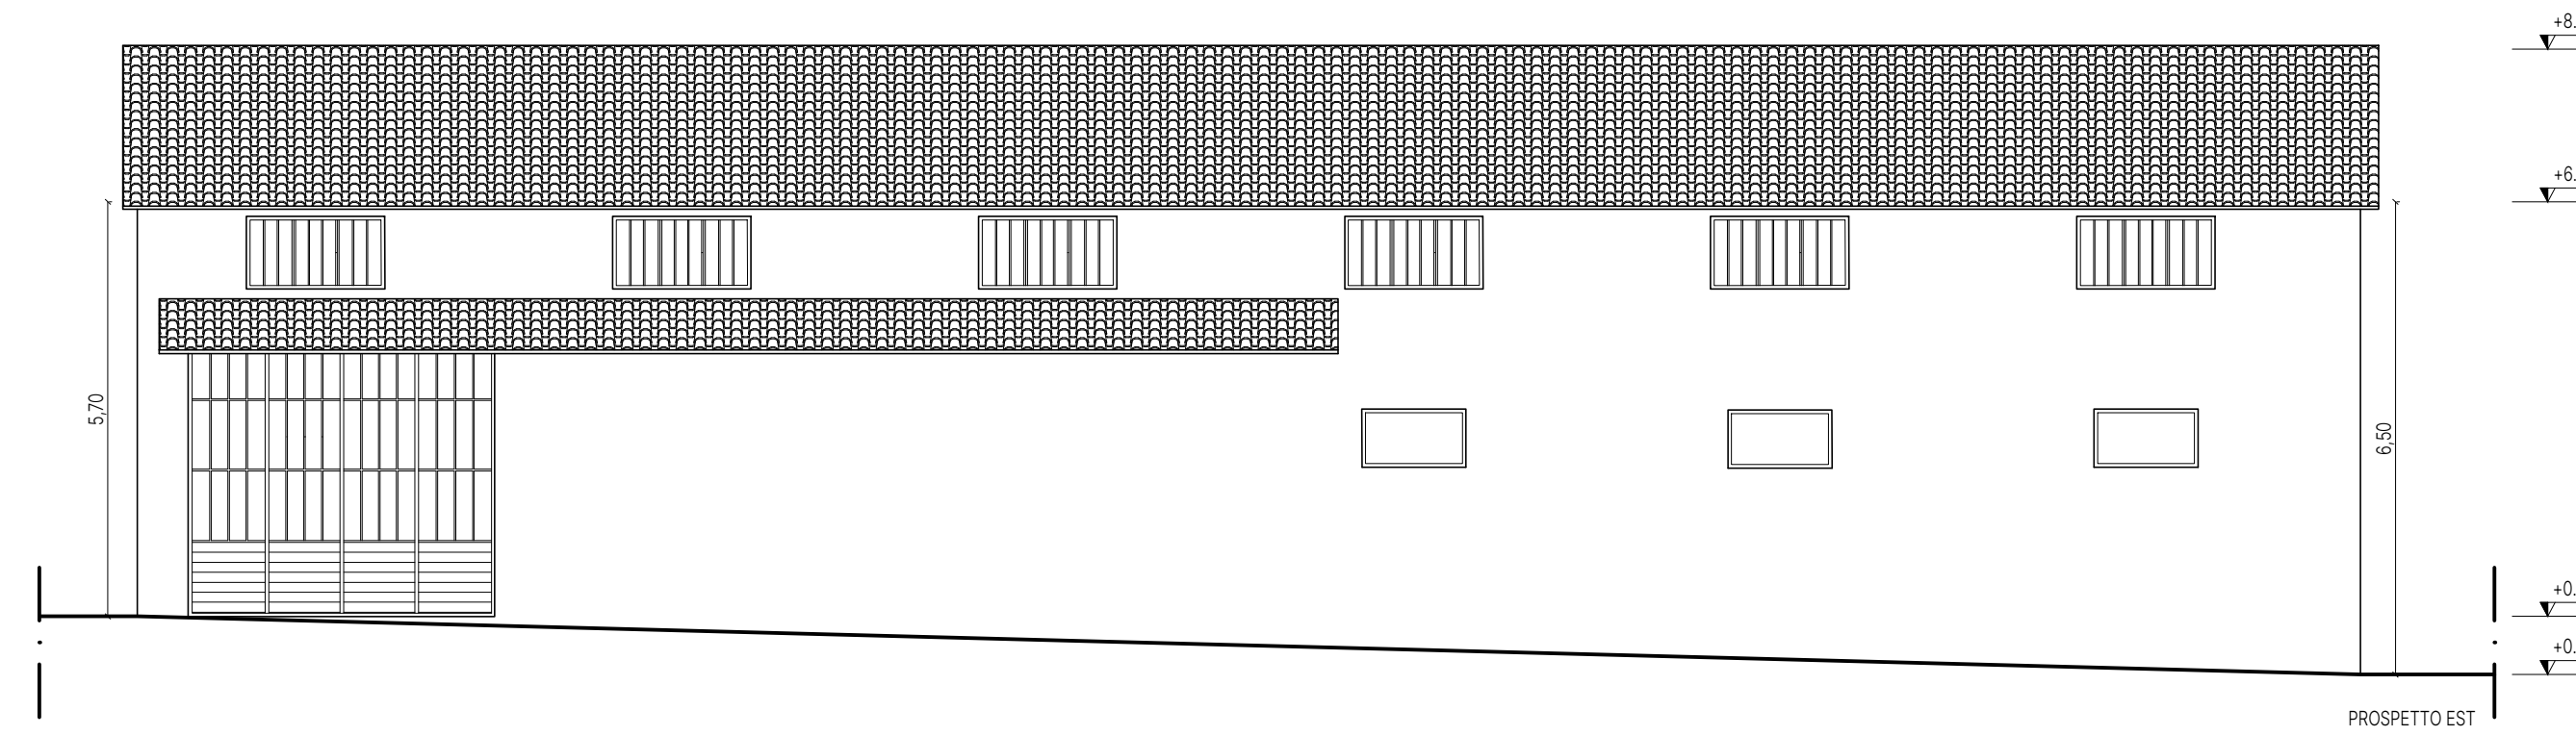
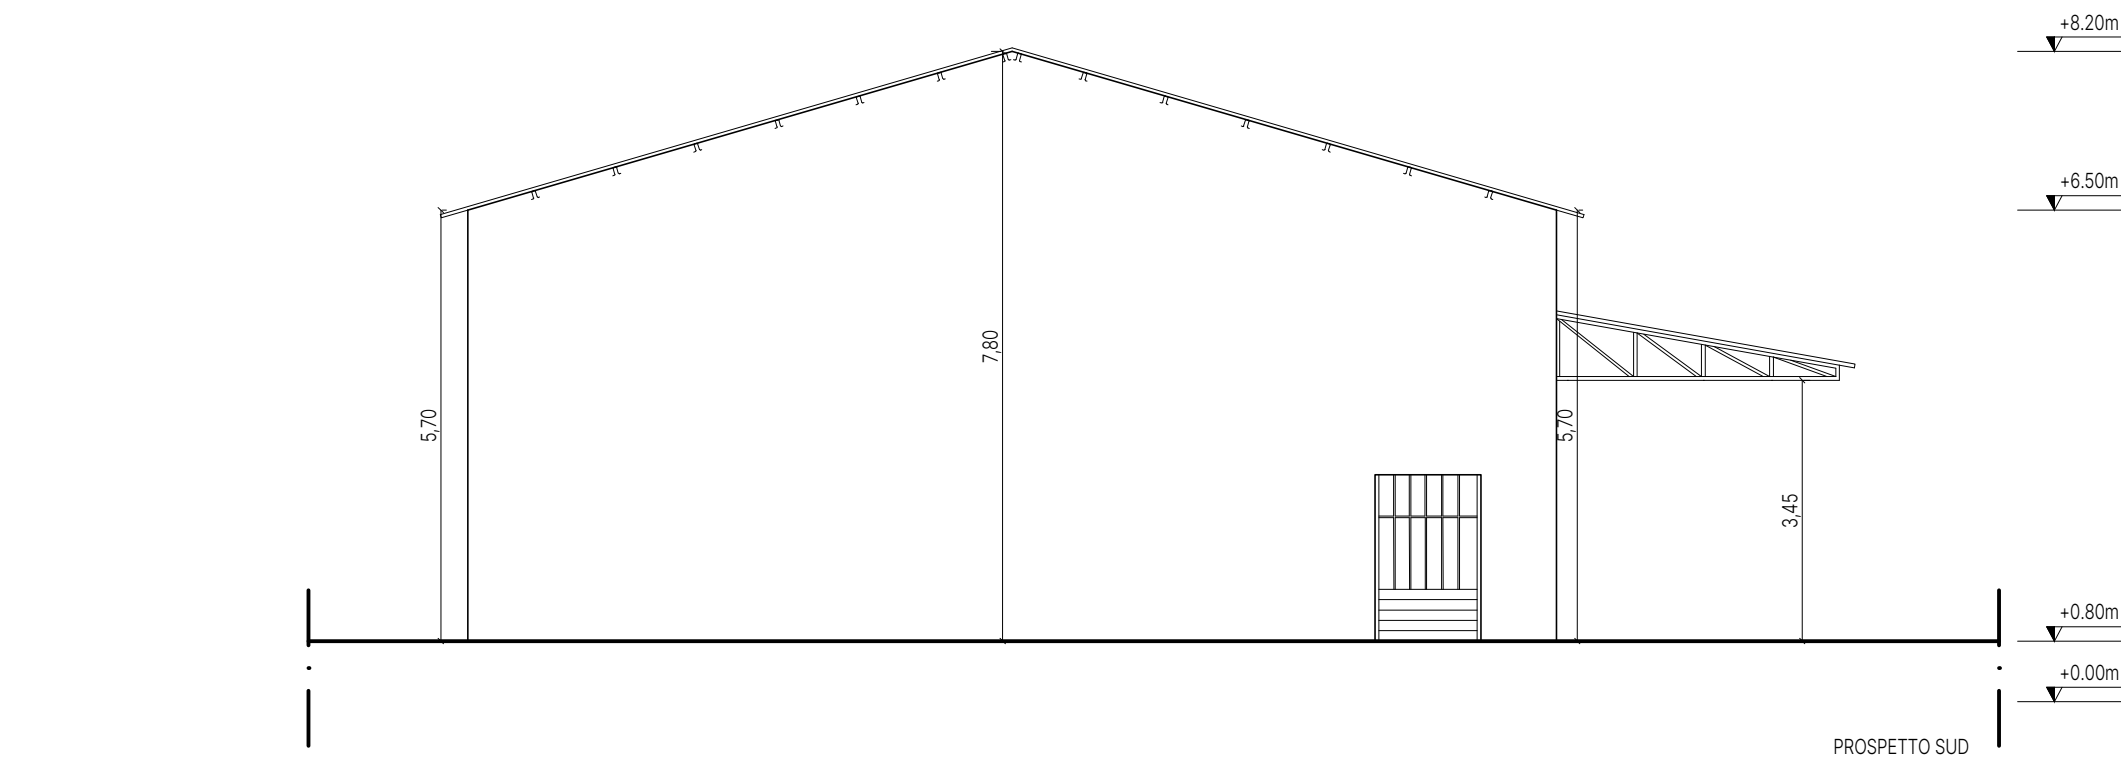
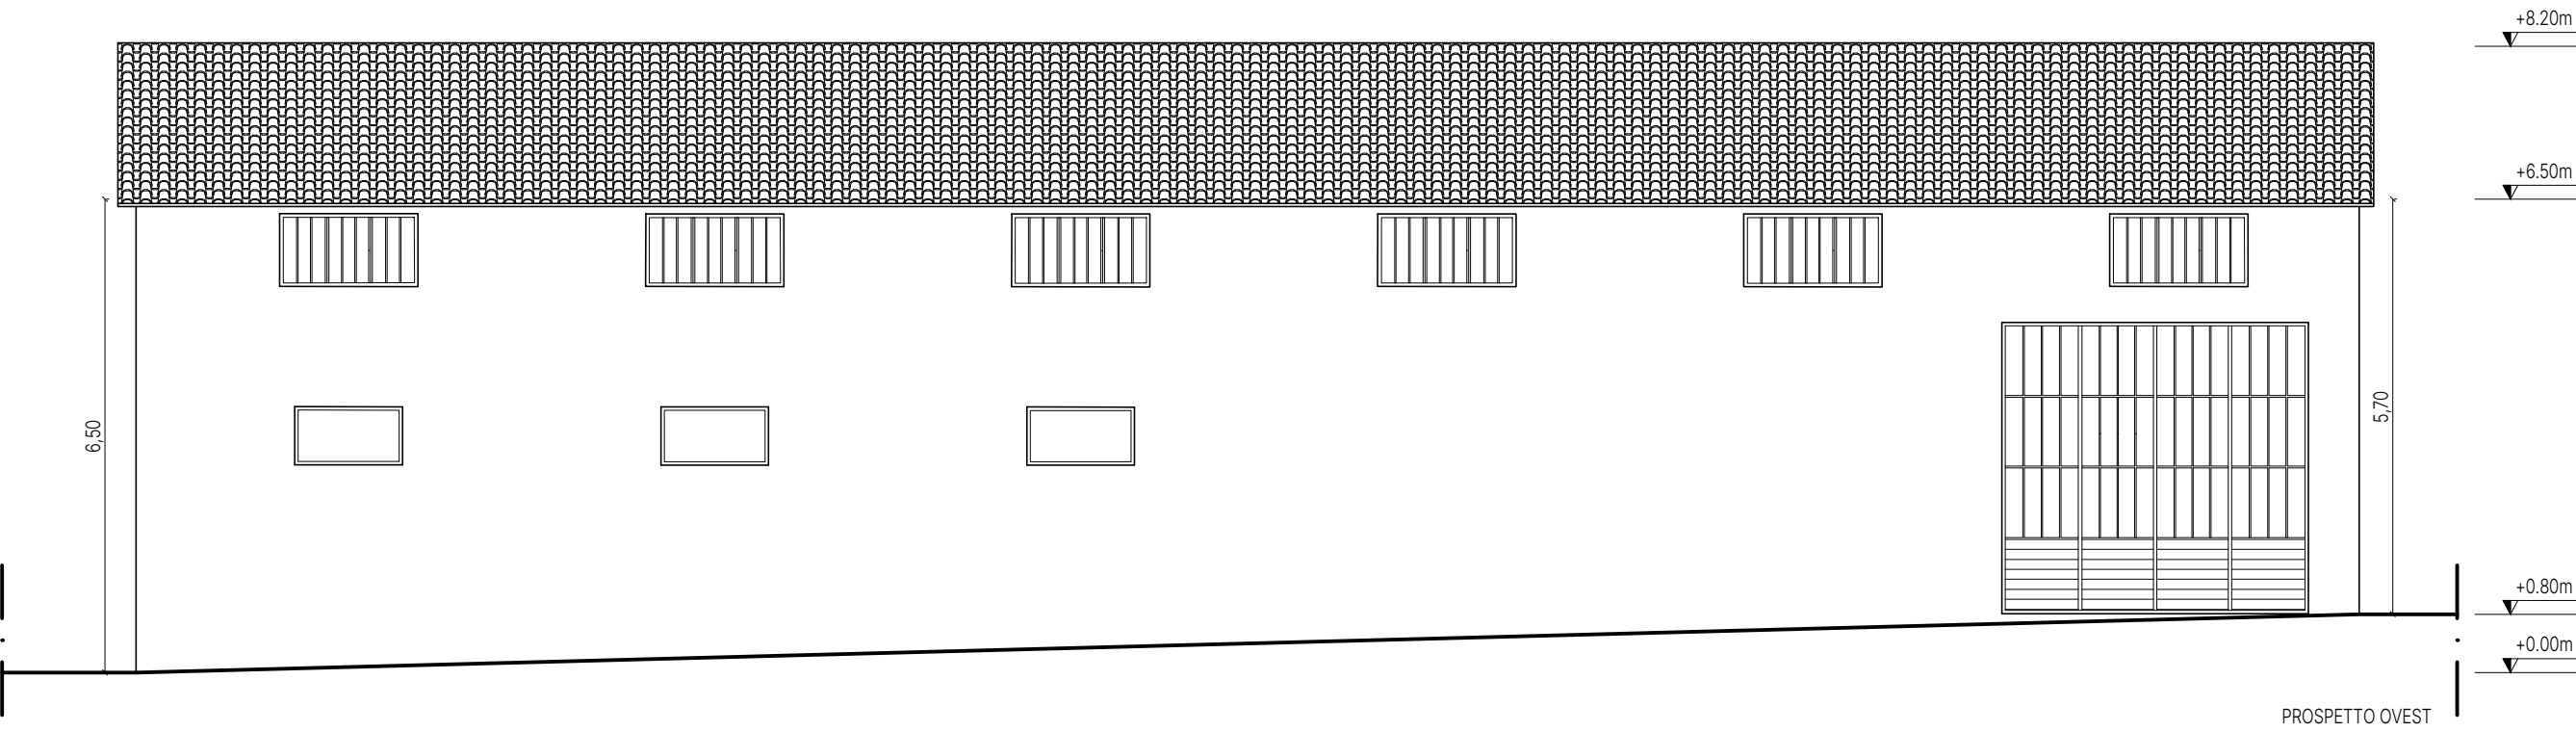
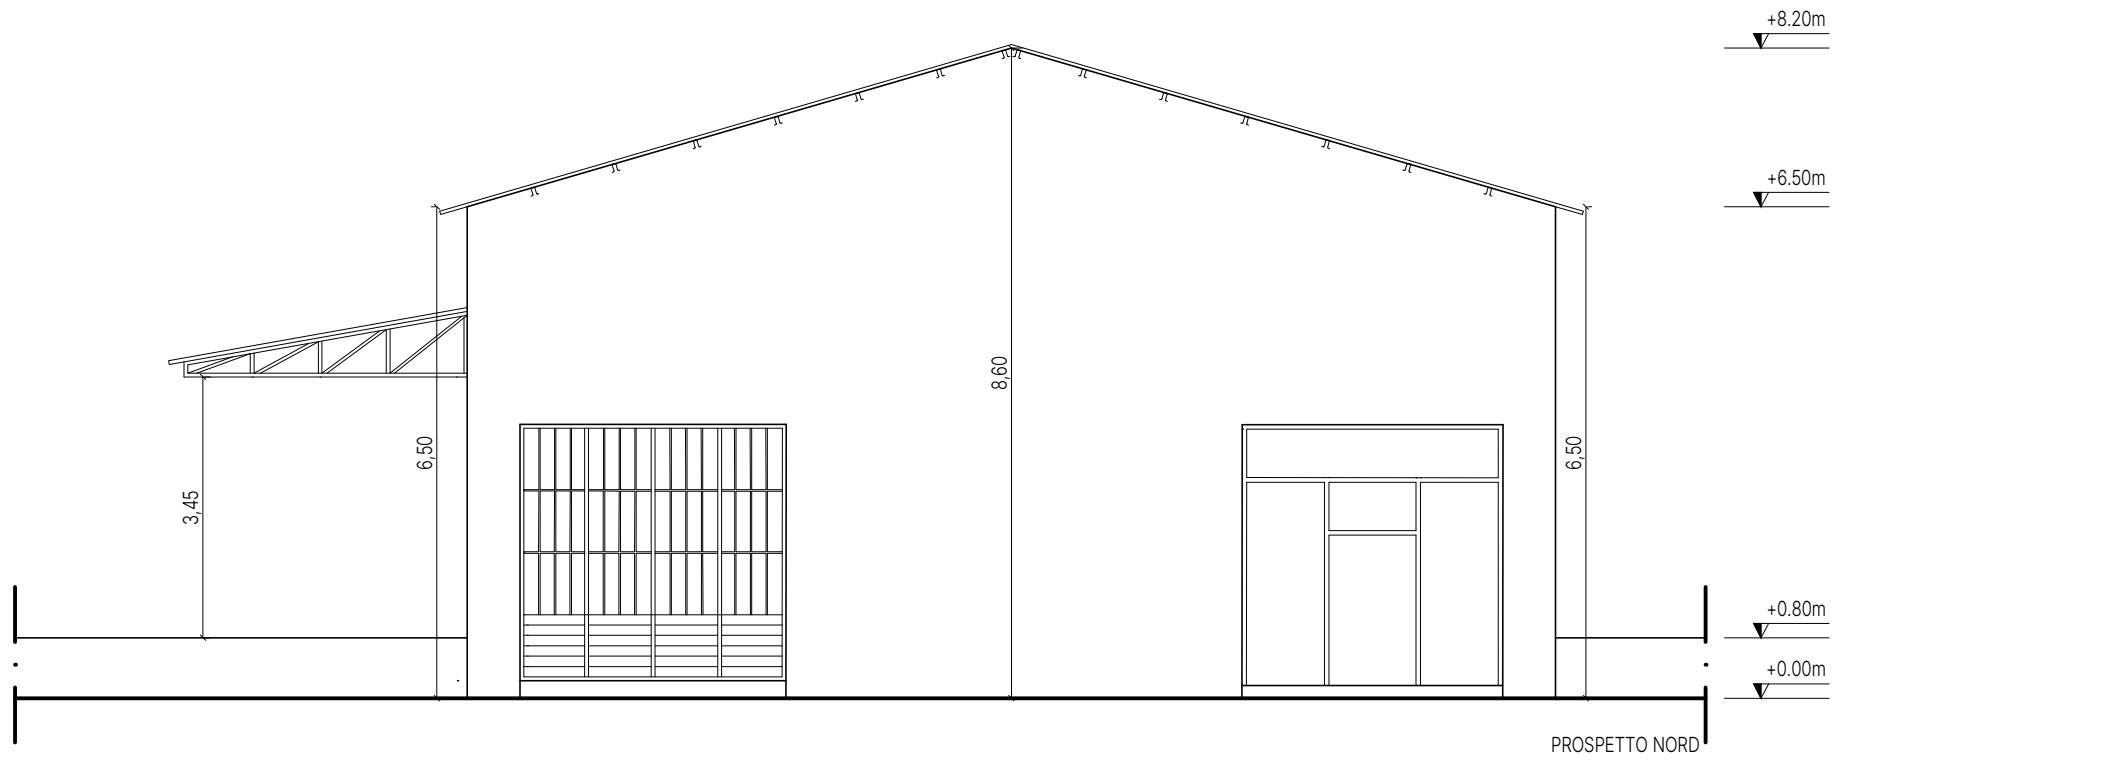
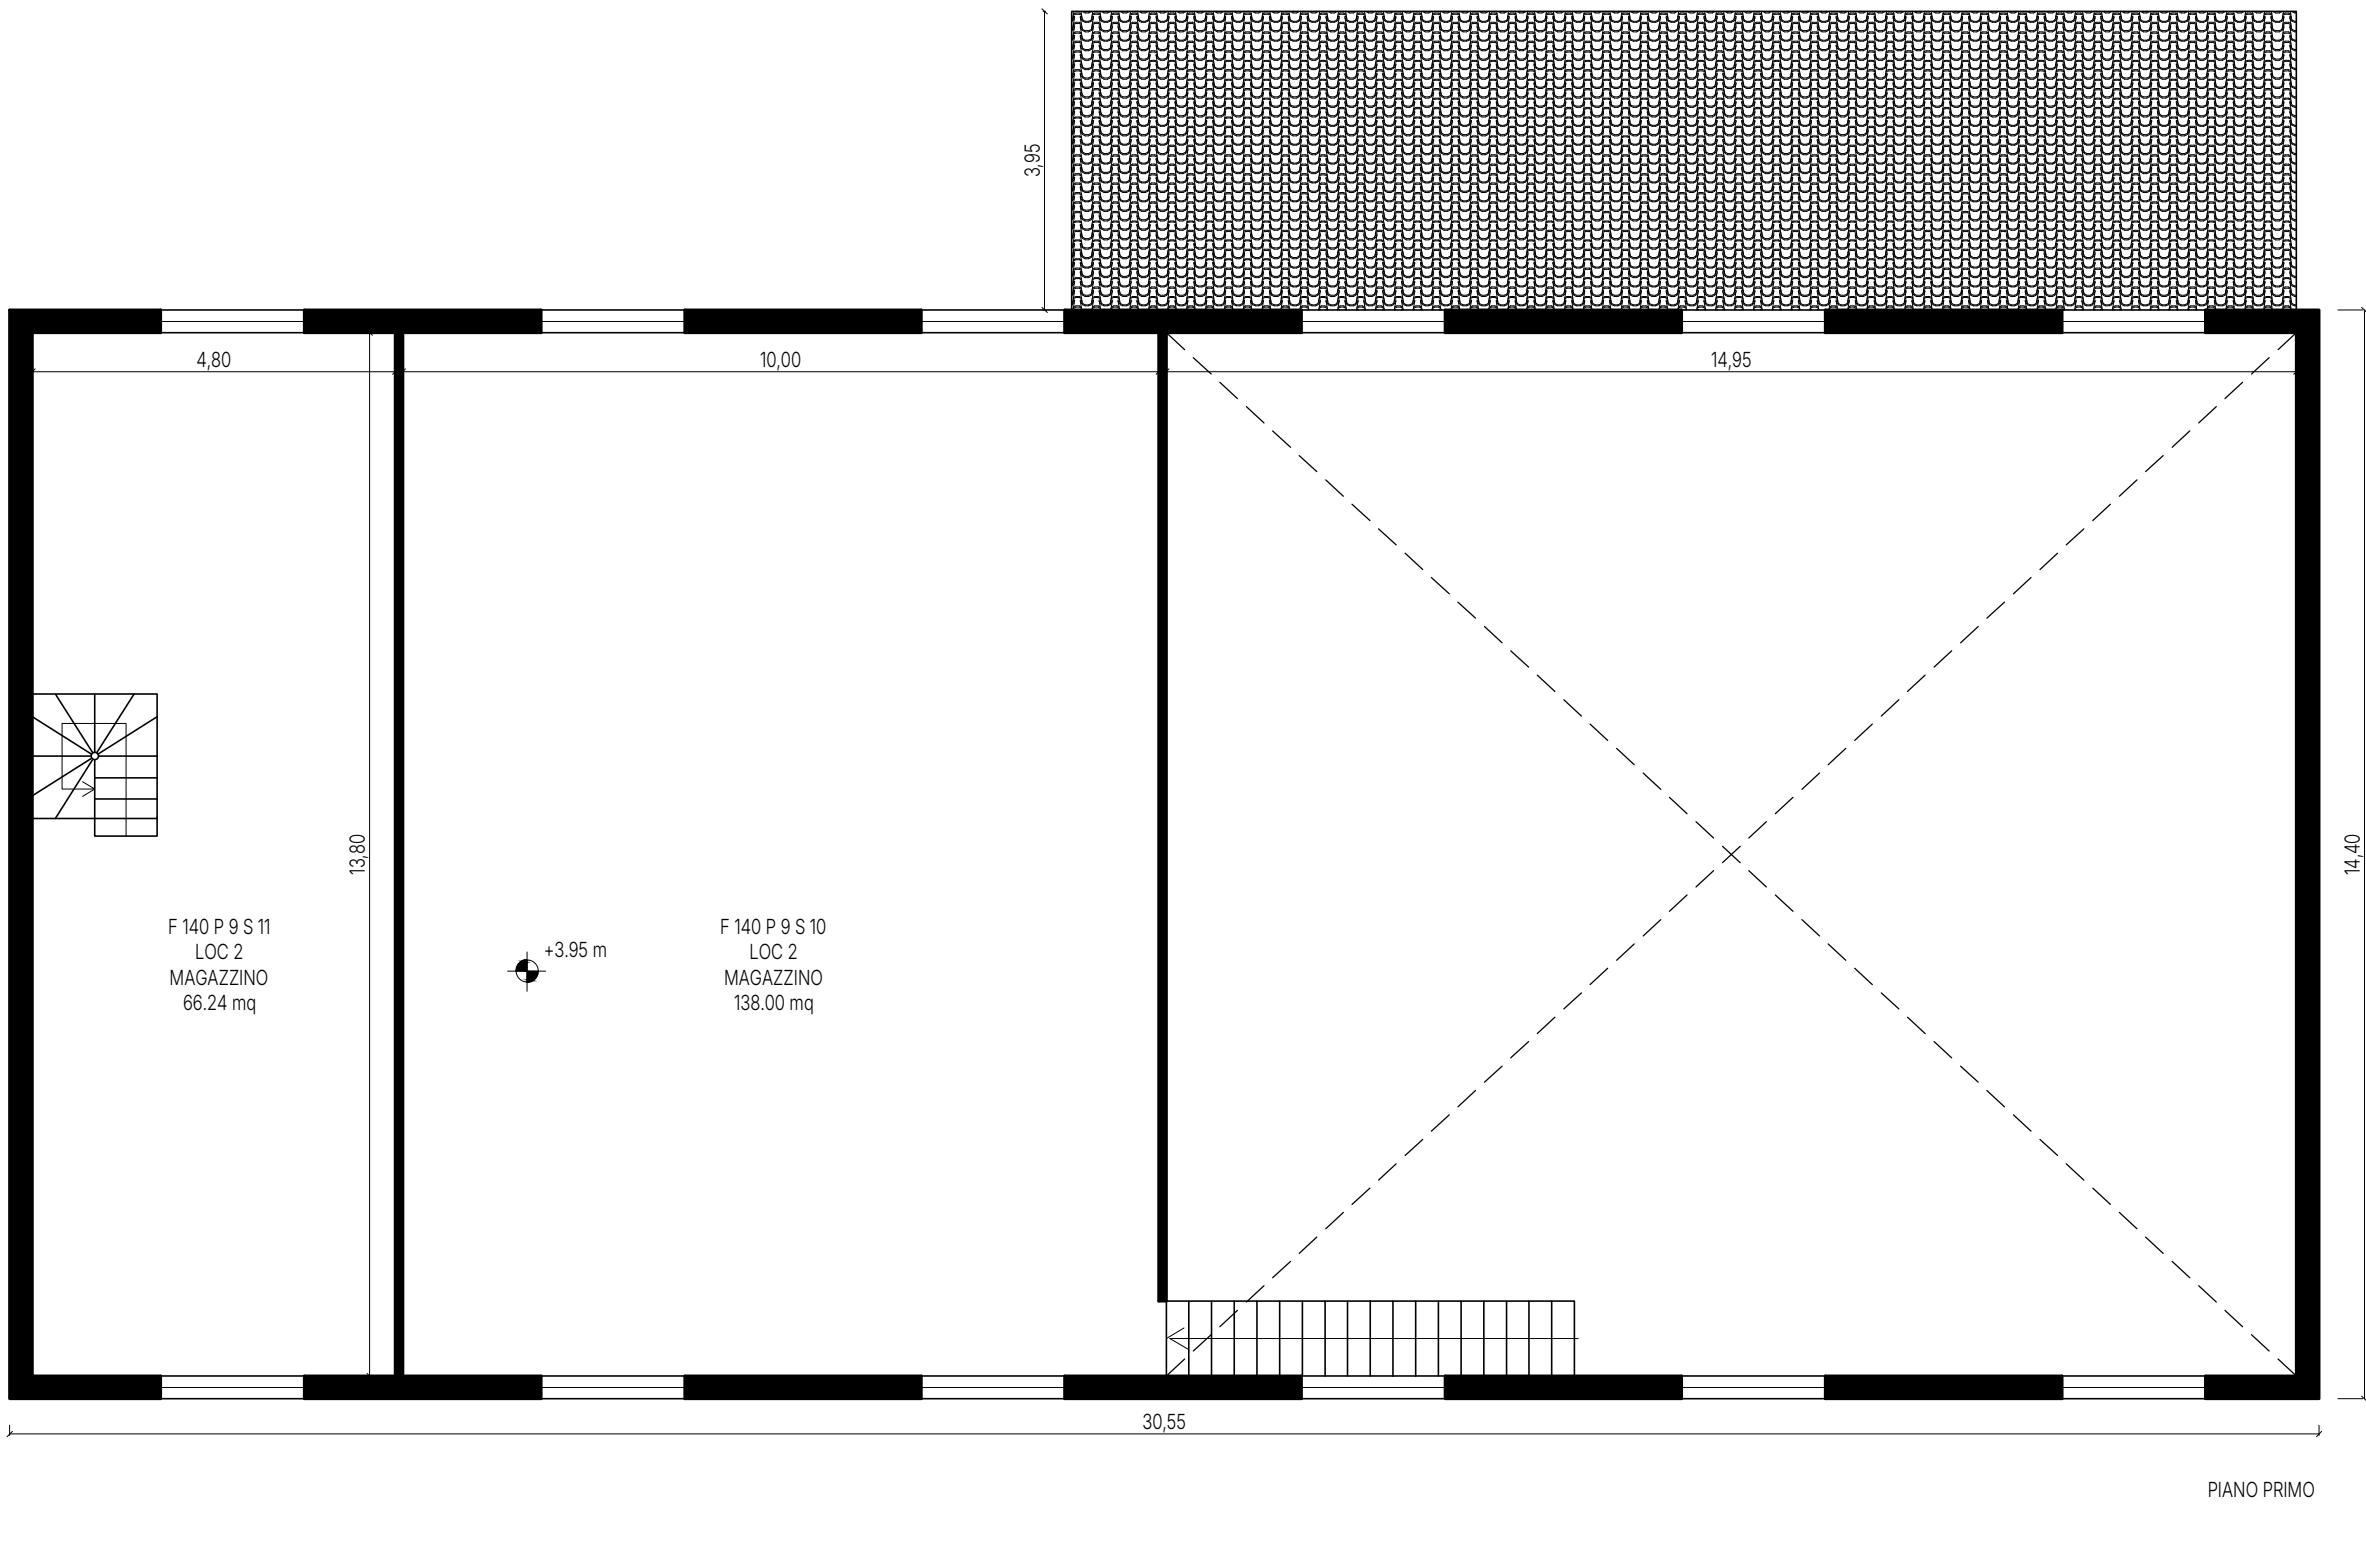


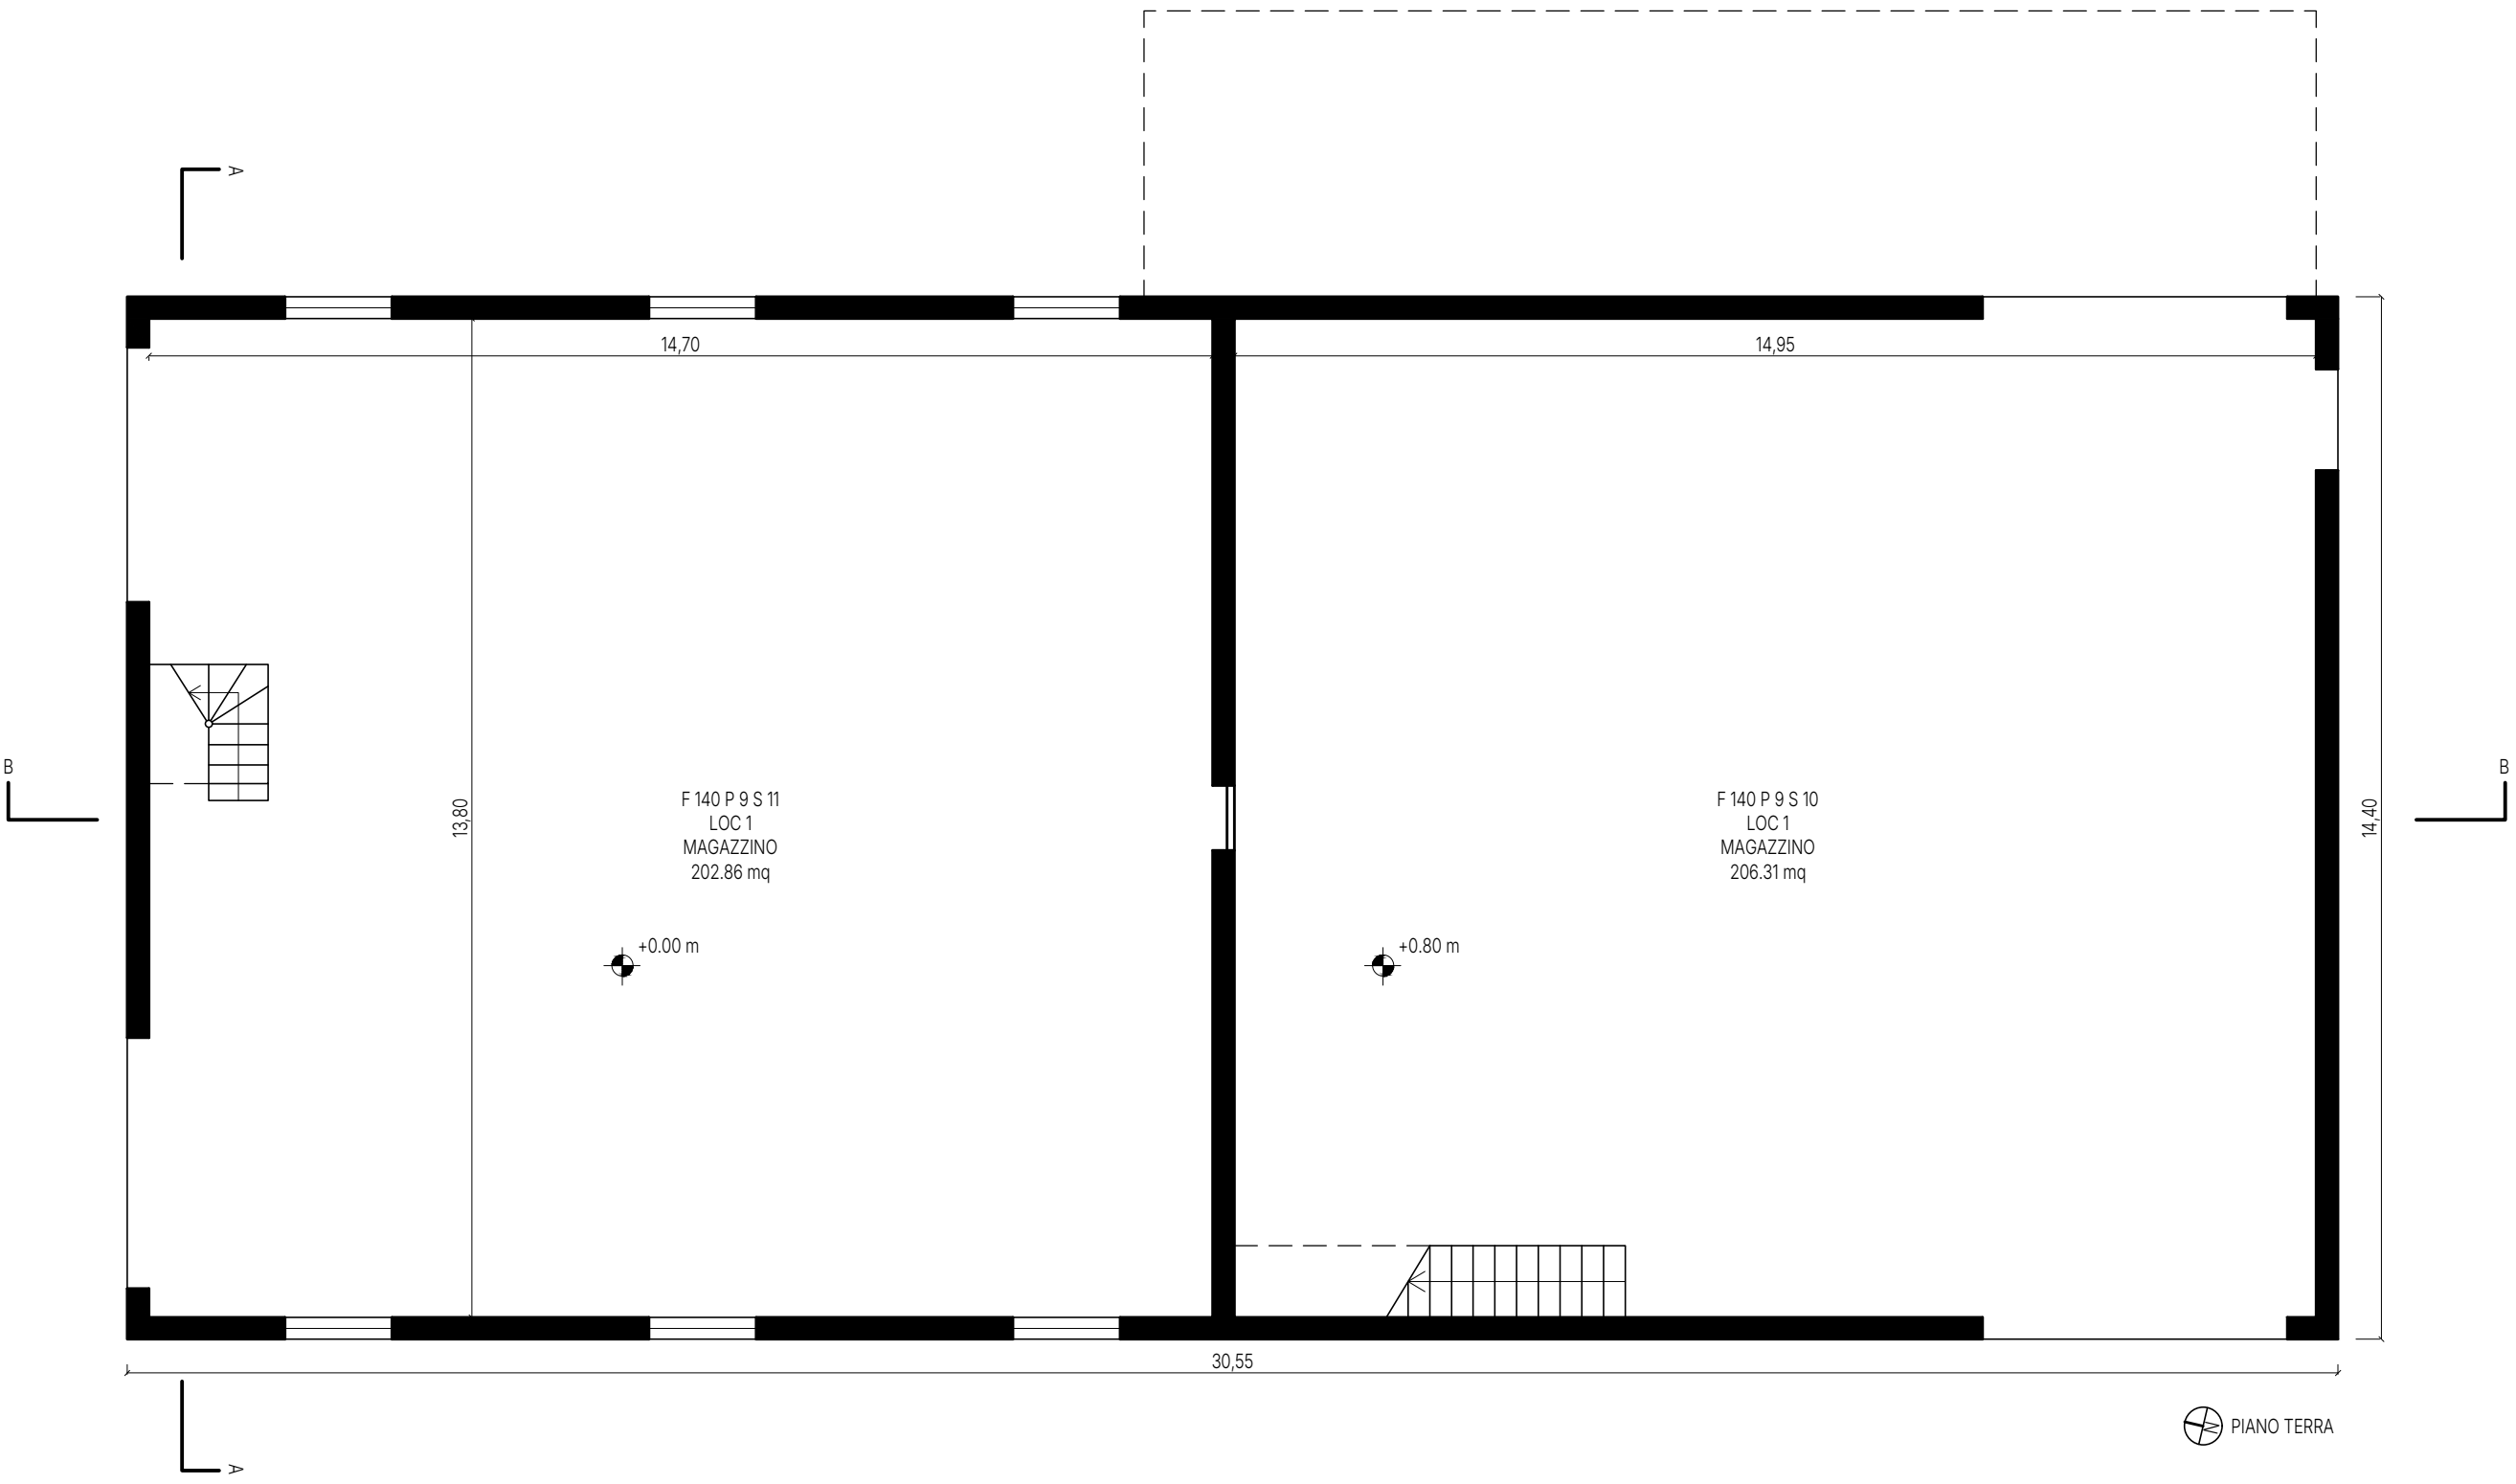

proprietario/committente
EDILBLOCK NORCIA SRL
referimenti catastali
foglio 140; part.IIe 9; sub 10-11
OPERE DI MANUTENZIONE STRAORDINARIA (ART. 7, COMMA 1, LETT. "B" DELLA LR 1/2015) CONSISTENTI NELLA SOSTITUZIONE DI UNA COPERTURA IN AMIANTO CON ELEMENTI LEGGERI IN PANNELLI IN ACCIAIO TIPO SANDWICH
LUIGI TRINCIA STUDIO Ing. Arch. Luigi Trincia Via del Lavoro SNC - 06046 Norcia (PG) - tel + 39 0743840132 - info@studiotrincia.com
COORDINATORE E PROGETTISTA ARCHITETTONICO ING. ARCH. LUIGI TRINCIA
PROGETTISTA STRUTTURE ING. ARCH. LUIGI TRINCIA
DIRETTORE DEI LAVORI ING. ARCH. LUIGI TRINCIA
COORDINATORE DELLA SICUREZZA
GEOLOGO
data emissione 30/03/2026
sezione ARCHITETTONICO
oggetto PIANTE, PROSPETTI E SEZIONI
stato DI FATTO
scala VARIE
nome tavola

SF_03_a