



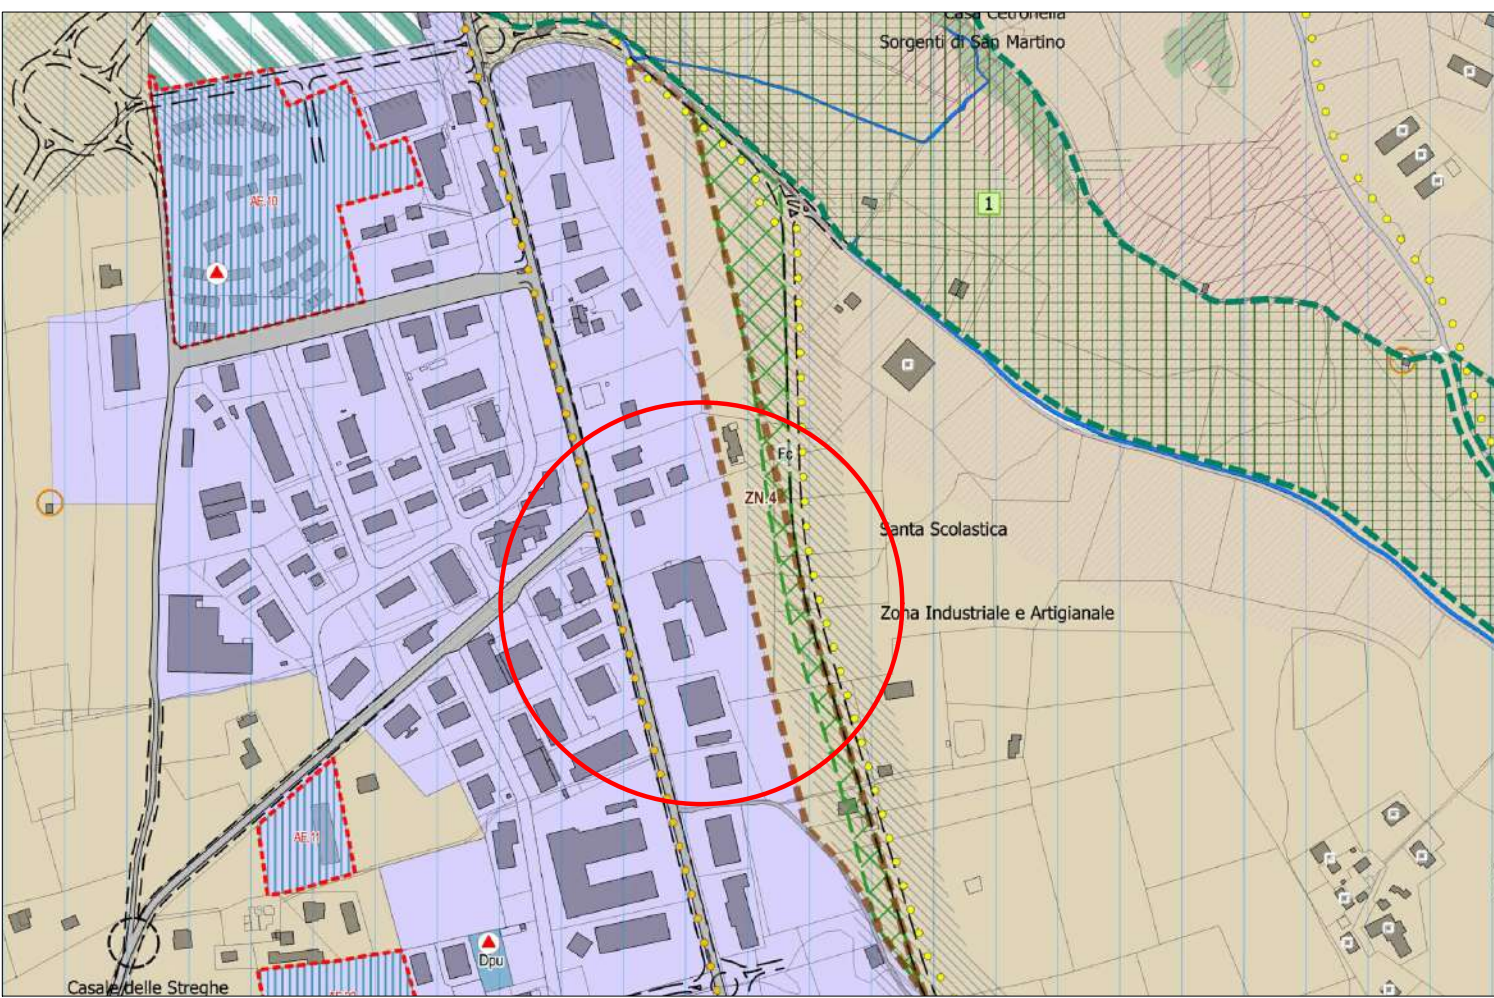


Stralcio PRG - PS - Insediamenti produttivi - Foglio 140; Part. 9;

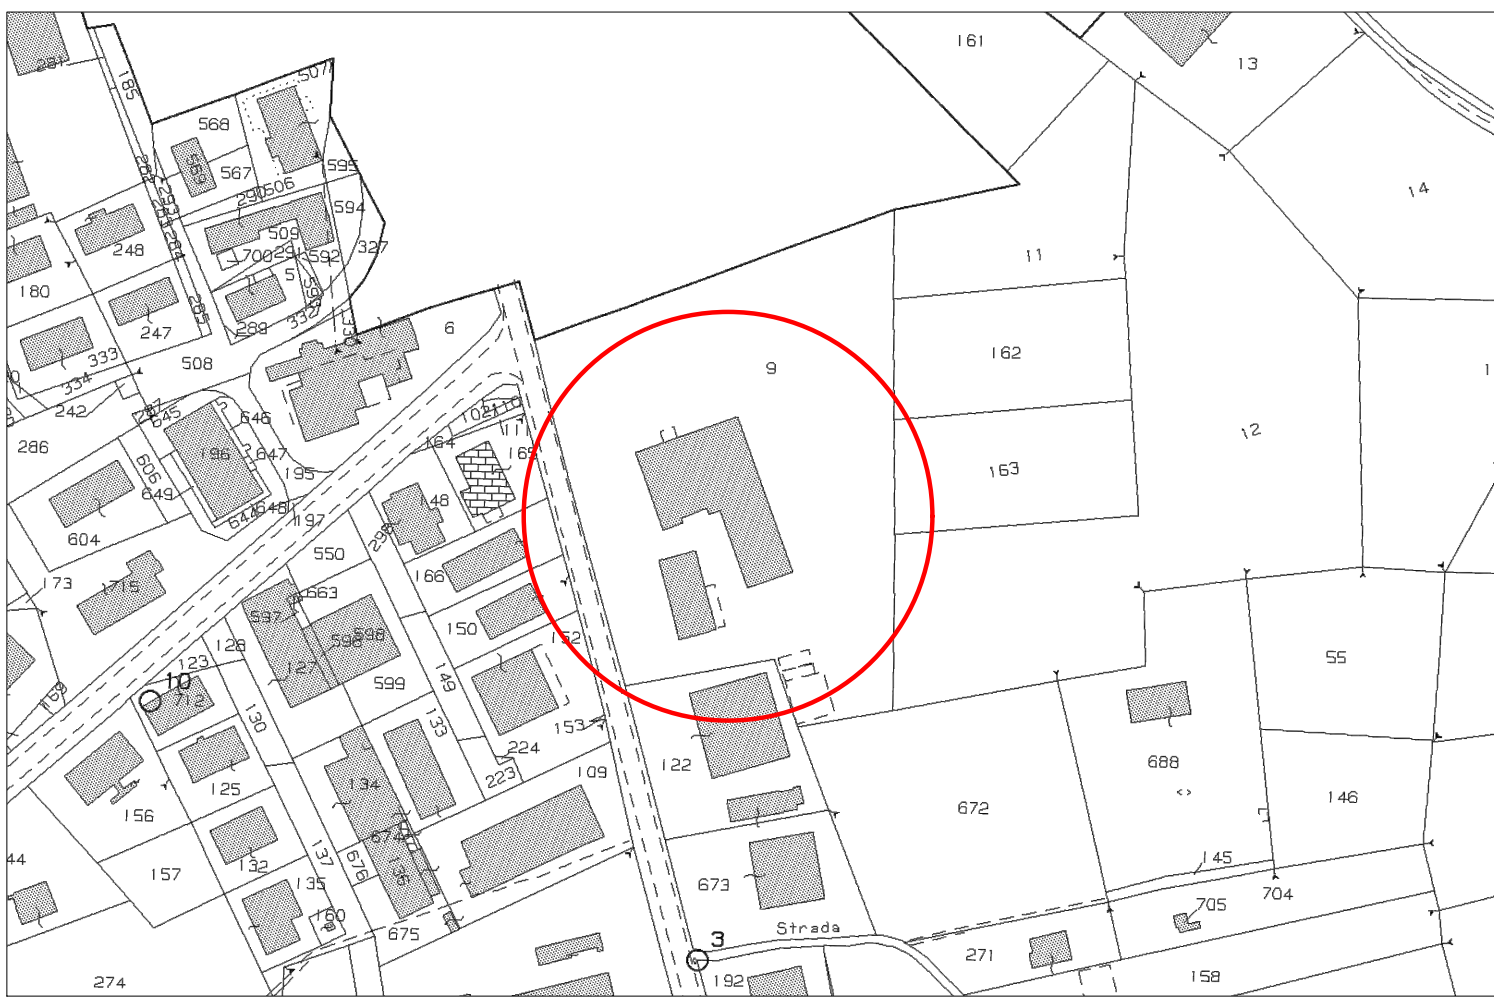


Stralcio Catastale Foglio 140; Part. 9;



Ortofoto - Foglio 140; Part. 9;

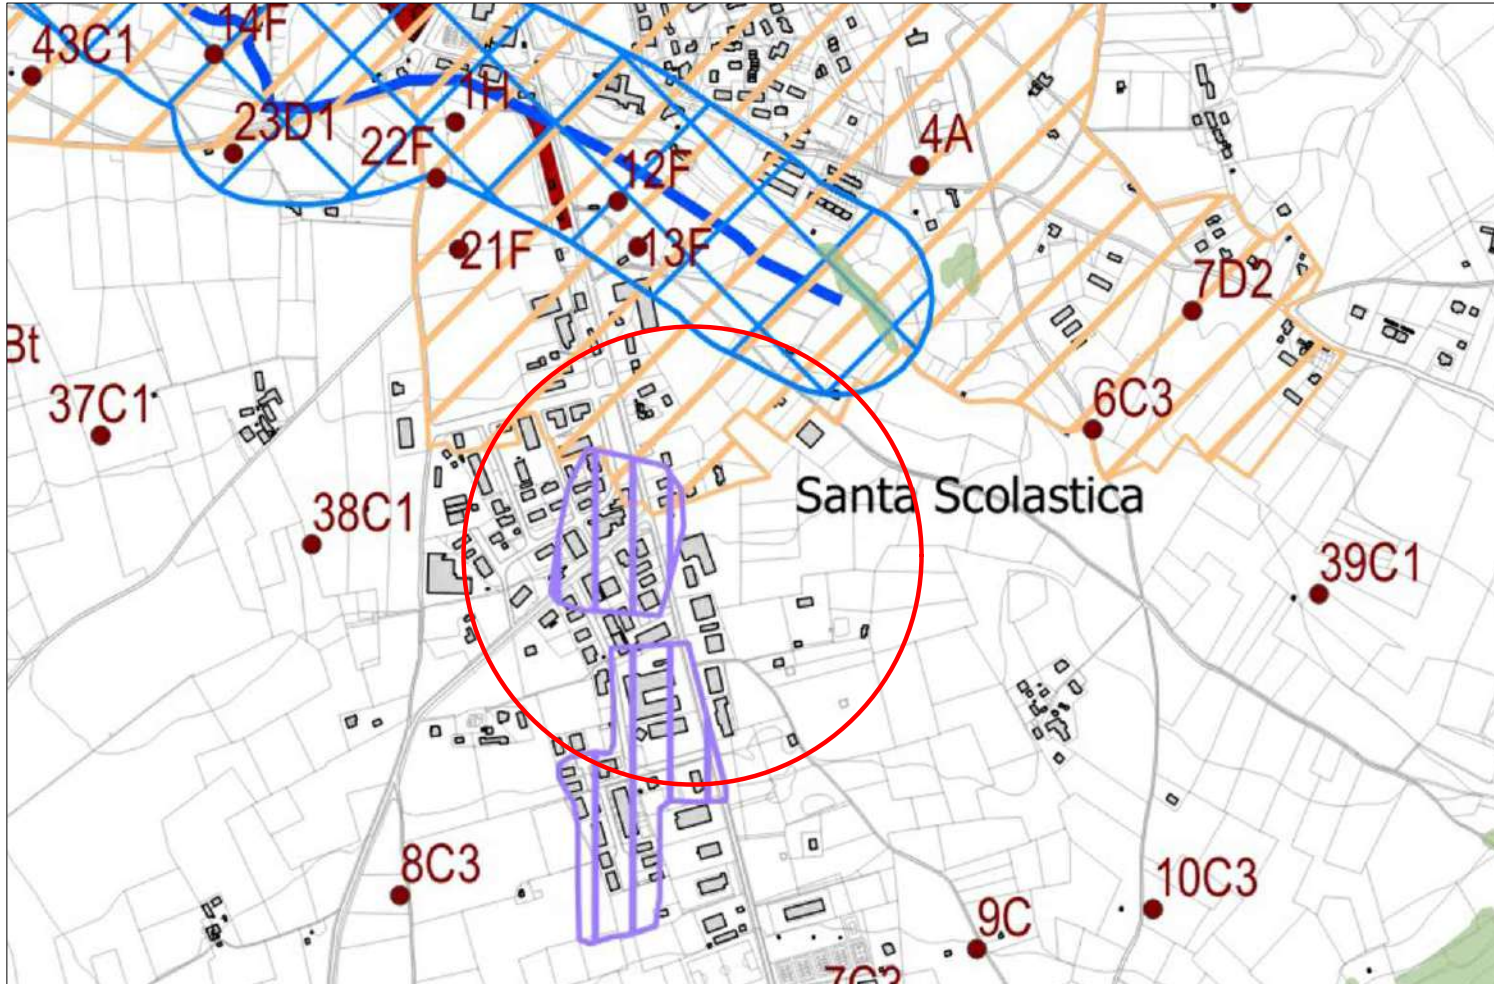

Carta dei vincoli - Beni paesaggistici

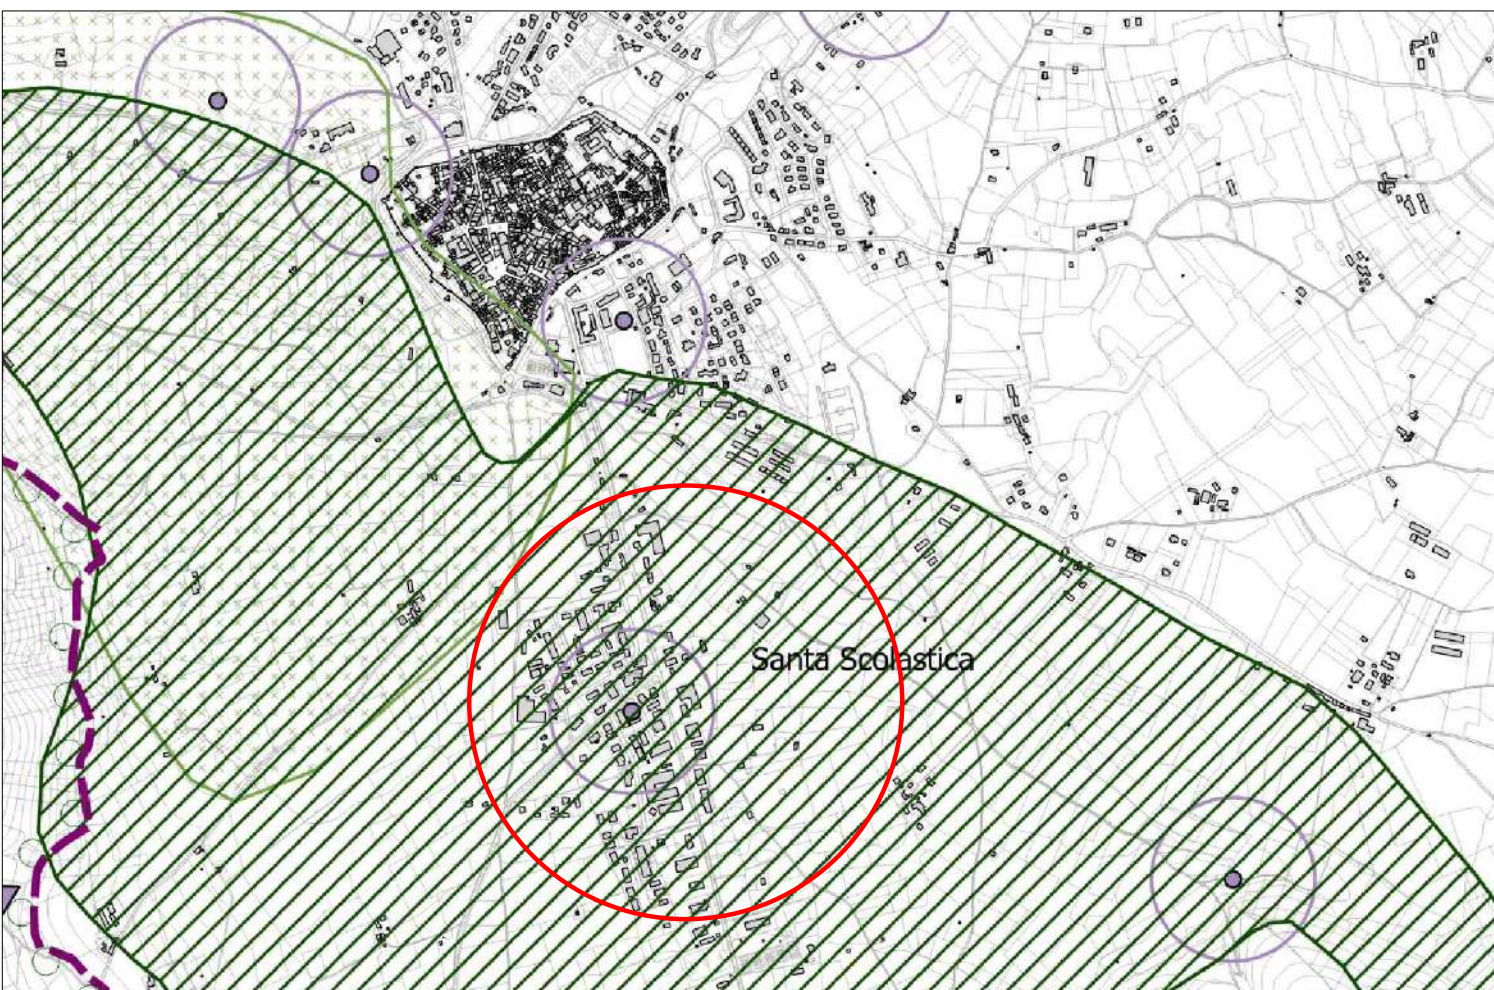

Carta dei vincoli - Tutela Ambientale

|   |                                   |
|---|-----------------------------------|
| proprietario/committente   | EDILBLOCK NORCIA SRL              |
| referimenti catastali   | foglio 140; part.ile 9; sub 10-11 |
| OPERE DI MANUTENZIONE STRAORDINARIA<br>(ART. 7, COMMA 1, LETT. "B" DELLA LR 1/2015)<br>CONSISTENTI NELLA SOSTITUZIONE DI UNA COPERTURA<br>IN AMIANTO CON ELEMENTI LEGGERI IN PANNELLI IN ACCIAIO<br>TIPO SANDWICH |                                   |
| <b>LUIGI TRINCIA STUDIO</b><br>Ing. Arch. Luigi Trincia<br>Via del Lavoro SNC - 06046 Norcia (PG) - tel + 39 0743840132 - info@studiotrincia.com                                                                  |                                   |
| COORDINATORE E PROGETTISTA ARCHITETTONICO   | ING. ARCH. LUIGI TRINCIA          |
| PROGETTISTA STRUTTURE   | ING. ARCH. LUIGI TRINCIA          |
| DIRETTORE DEI LAVORI   | ING. ARCH. LUIGI TRINCIA          |
| COORDINATORE DELLA SICUREZZA   |                                   |
| GEOLOGO   |                                   |
| data emissione   | 30/03/2026                        |
| sezione   | ARCHITETTONICO                    |
| oggetto   | INQUADRAMENTO GENERALE            |
| stato   | DI FATTO                          |
| nome tavola   | VARIE                             |

SF\_02



Foto 1



Foto 2



Foto 3



Foto 4