

Catasto fabbricati
Visura attuale per immobile
Situazione degli atti informatizzati al **08/04/2026**



Immobile di catasto fabbricati



Causali di aggiornamento ed annotazioni

Informazioni riportate negli atti del catasto al 08/04/2026

Dati identificativi: Comune di **NORCIA (F935) (PG)**

Foglio **140** Particella **9** Subalterno **10**

Classamento:

Rendita: **Euro 737,50**

Categoria **C/2^a**, Classe **4**, Consistenza **340 m²**

Indirizzo: VIALE DELLA STAZIONE n. 19 Piano T-1

Dati di superficie: Totale: **374 m²**

Ultimo atto di aggiornamento: VARIAZIONE NEL CLASSAMENTO del 18/12/2014 Pratica n. PG0356598 in atti dal 18/12/2014 VARIAZIONE DI CLASSAMENTO (n. 167610.1/2014)

Annotazioni: Classamento e rendita rettificati (D.M. 701/94)

> Dati identificativi

Comune di **NORCIA (F935) (PG)**

Foglio **140** Particella **9** Subalterno **10**

Particelle corrispondenti al catasto terreni

Comune di **NORCIA (F935) (PG)**

Foglio **140** Particella **9**

VARIAZIONE del 23/12/2013 Pratica n. PG0278517 in atti dal 23/12/2013 FRAZIONAMENTO PER TRASFERIMENTO DI DIRITTI-DEMOLIZIONE PARZIALE (n. 65038.1/2013)

> Indirizzo

VIALE DELLA STAZIONE n. 19 Piano T-1

VARIAZIONE del 23/12/2013 Pratica n. PG0278517 in atti dal 23/12/2013 FRAZIONAMENTO PER TRASFERIMENTO DI DIRITTI-DEMOLIZIONE PARZIALE (n. 65038.1/2013)

➤ **Dati di classamento**

Rendita: **Euro 737,50**
Categoria **C/2^a**, Classe **4**, Consistenza **340 m²**

VARIAZIONE NEL CLASSAMENTO del 18/12/2014
Pratica n. PG0356598 in atti dal 18/12/2014
VARIAZIONE DI CLASSAMENTO (n. 167610.1/2014)

Annotazioni: Classamento e rendita rettificati (D.M. 701/94)

Notifica effettuata con protocollo n. PG0362418 del 23/12/2014

➤ **Dati di superficie**

Totale: **374 m²**

Superficie di impianto pubblicata il 09/11/2015

Dati relativi alla planimetria: data di presentazione 23/12/2013, prot. n. PG0278517

➤ **Intestazione attuale dell'immobile - totale intestati: 1**

➤ **1. EDILBLOCK NORCIA S.R.L.**
(CF 00277970547)

sede in NORCIA (PG)

Diritto di: Proprieta' per 1/1 (deriva dall'atto 1)

1. VARIAZIONE del 23/12/2013 Pratica n. PG0278517
in atti dal 23/12/2013 FRAZIONAMENTO PER
TRASFERIMENTO DI DIRITTI-DEMOLIZIONE PARZIALE
(n. 65038.1/2013)

Visura telematica

Legenda

a) C/2: Magazzini e locali di deposito

Catasto fabbricati
Visura attuale per immobile
Situazione degli atti informatizzati al **08/04/2026**



Immobile di catasto fabbricati



Causali di aggiornamento ed annotazioni

Informazioni riportate negli atti del catasto al 08/04/2026

Dati identificativi: Comune di **NORCIA (F935) (PG)**

Foglio **140** Particella **9** Subalterno **11**

Classamento:

Rendita: **Euro 574,82**

Categoria **C/2^a**, Classe **4**, Consistenza **265 m²**

Indirizzo: VIALE DELLA STAZIONE n. 19 Piano T-1

Dati di superficie: Totale: **294 m²**

Ultimo atto di aggiornamento: VARIAZIONE NEL CLASSAMENTO del 18/12/2014 Pratica n. PG0356598 in atti dal 18/12/2014 VARIAZIONE DI CLASSAMENTO (n. 167610.1/2014)

Annotazioni: Classamento e rendita rettificati (D.M. 701/94)

> Dati identificativi

Comune di **NORCIA (F935) (PG)**

Foglio **140** Particella **9** Subalterno **11**

Particelle corrispondenti al catasto terreni

Comune di **NORCIA (F935) (PG)**

Foglio **140** Particella **9**

VARIAZIONE del 23/12/2013 Pratica n. PG0278517 in atti dal 23/12/2013 FRAZIONAMENTO PER TRASFERIMENTO DI DIRITTI-DEMOLIZIONE PARZIALE (n. 65038.1/2013)

> Indirizzo

VIALE DELLA STAZIONE n. 19 Piano T-1

VARIAZIONE del 23/12/2013 Pratica n. PG0278517 in atti dal 23/12/2013 FRAZIONAMENTO PER TRASFERIMENTO DI DIRITTI-DEMOLIZIONE PARZIALE (n. 65038.1/2013)

➤ **Dati di classamento**

Rendita: **Euro 574,82**
Categoria **C/2^a**, Classe **4**, Consistenza **265 m²**

VARIAZIONE NEL CLASSAMENTO del 18/12/2014
Pratica n. PG0356598 in atti dal 18/12/2014
VARIAZIONE DI CLASSAMENTO (n. 167610.1/2014)

Annotazioni: Classamento e rendita rettificati (D.M. 701/94)

Notifica effettuata con protocollo n. PG0362421 del 23/12/2014

➤ **Dati di superficie**

Totale: **294 m²**

Superficie di impianto pubblicata il 09/11/2015

Dati relativi alla planimetria: data di presentazione 23/12/2013, prot. n. PG0278517

➤ **Intestazione attuale dell'immobile - totale intestati: 1**

➤ **1. EDILBLOCK NORCIA S.R.L.**
(CF 00277970547)

sede in NORCIA (PG)

Diritto di: Proprieta' per 1/1 (deriva dall'atto 1)

1. VARIAZIONE del 23/12/2013 Pratica n. PG0278517
in atti dal 23/12/2013 FRAZIONAMENTO PER
TRASFERIMENTO DI DIRITTI-DEMOLIZIONE PARZIALE
(n. 65038.1/2013)

Visura telematica

Legenda

a) C/2: Magazzini e locali di deposito

N=-36100

E=16700




Agenzia delle Entrate
CATASTO FABBRICATI
Ufficio Provinciale di Perugia

Ultima planimetria in atti

Data: 15/10/2017 - n. T12548 - Richiedente: Telematico

Totale schede: 1007 - Formato di acquisizione: A3(297x420) - Formato stampa richiesto: A4(210x297) - Fattore di scala non utilizzabile

ELABORATO PLANIMETRICO	Compilato da: Leopardi Michele	Iscritto all'albo: Geometri	Prov. Perugia	N. 04007
Comune di Norcia	Sezione: Foglio: 140	Particella: 9	Prop. 6094/2022 n. 22/03/2016	del
Dimostrazione grafica dei subalterni	Tipo Mappale n. 65219 del 14/03/2016 Scala 1 : 1000			

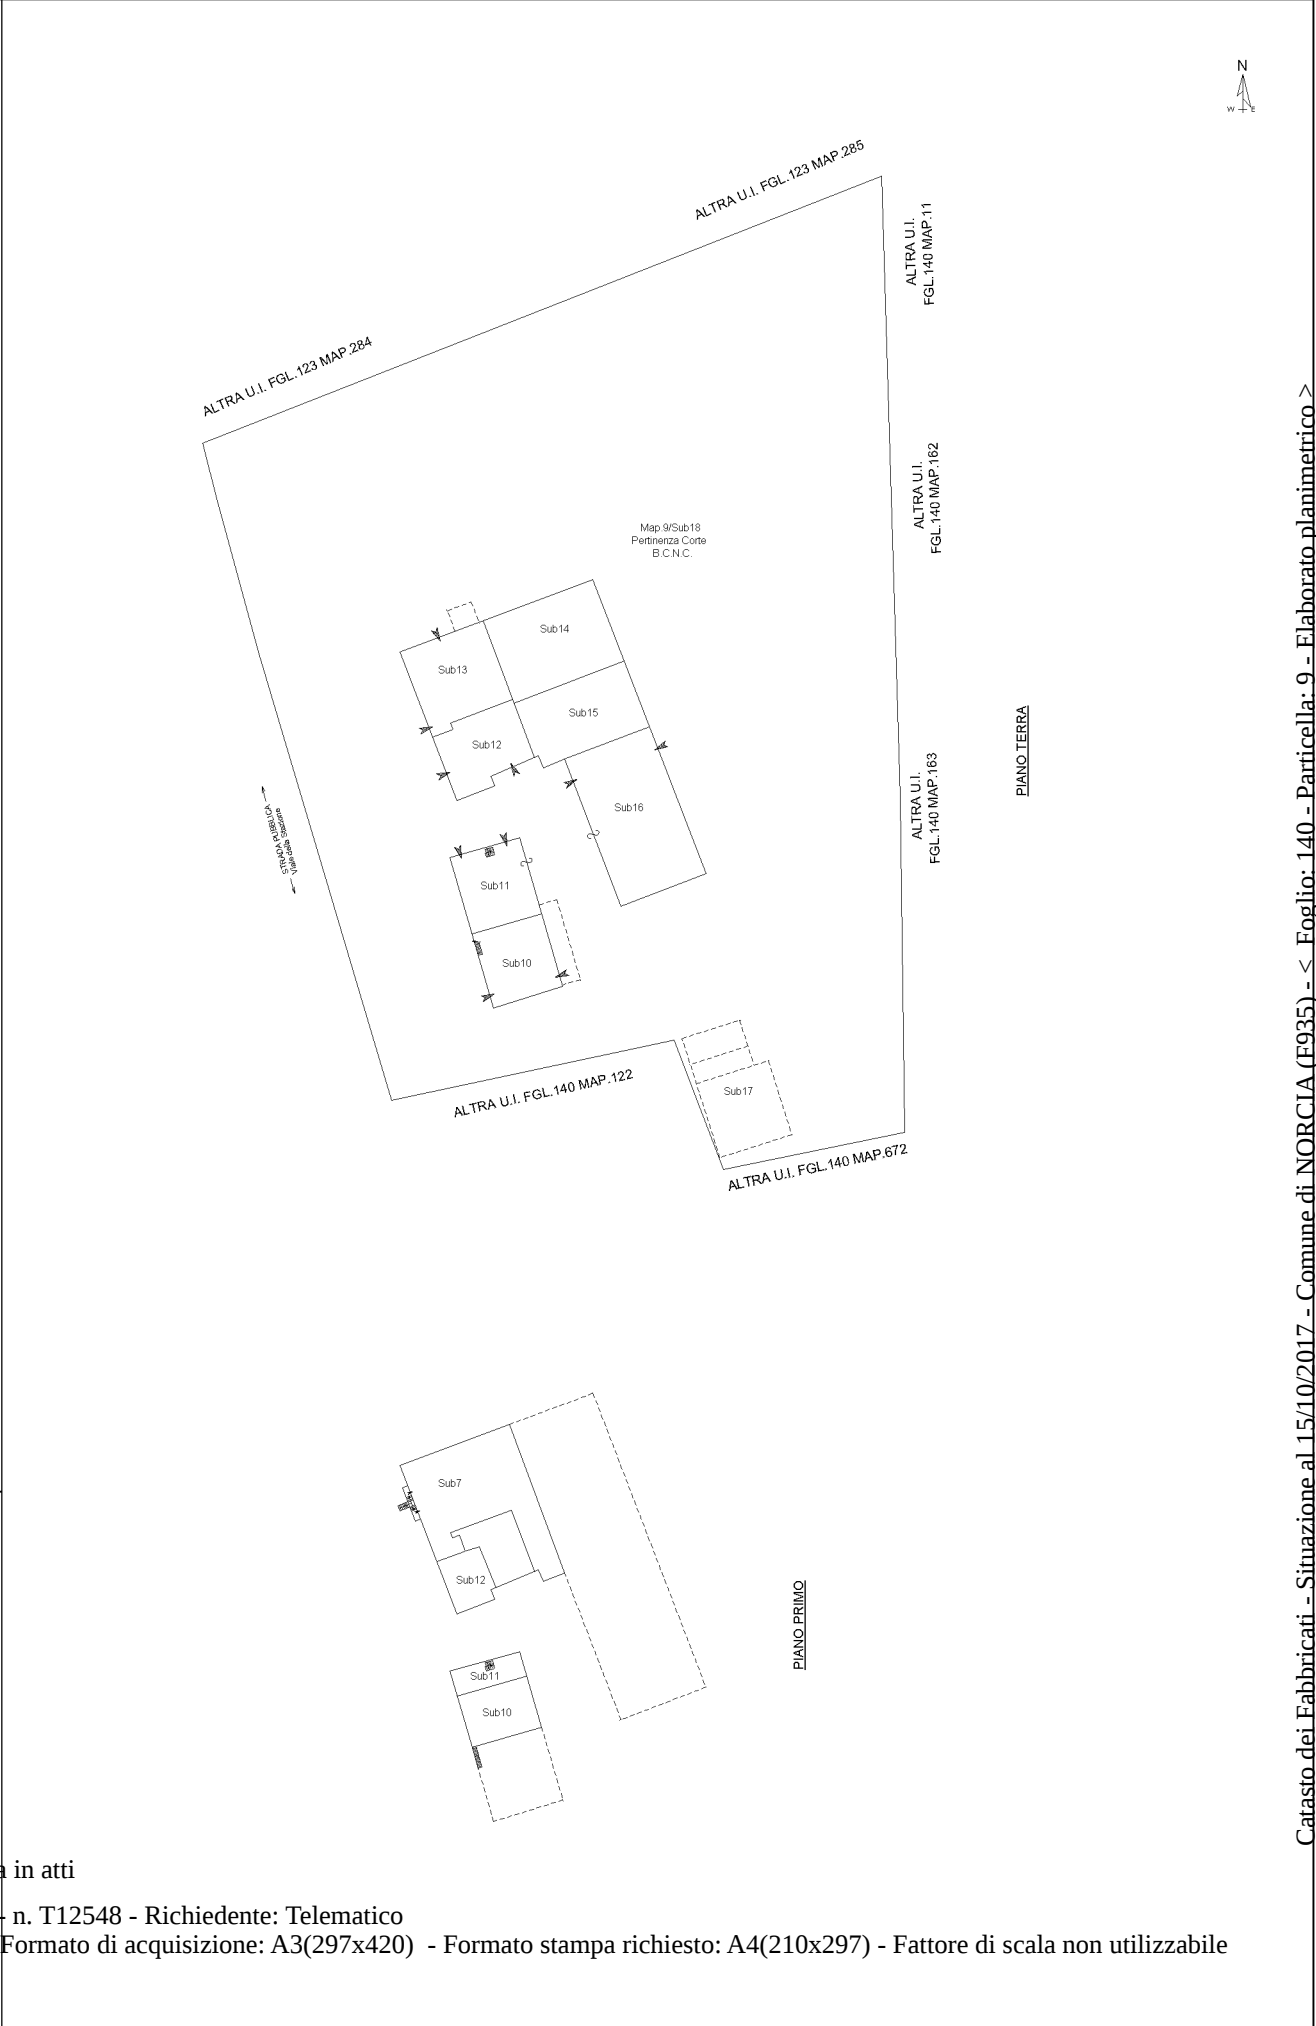

Agenzia delle Entrate
CATASTO FABBRICATI
Ufficio Provinciale di
Perugia

Dichiarazione protocollo n. PG0278517 del 23/12/2013

Planimetria di u.i.u. in Comune di Norcia

Viale Della Stazione

civ. 19

Identificativi Catastali:

Sezione:

Foglio: 140

Particella: 9

Subalterno: 10

Compilata da:

Basili Federico

Iscritto all'albo:


Geometri

Prov. Perugia

N. 03085

Scheda n. 1


Scala 1:200

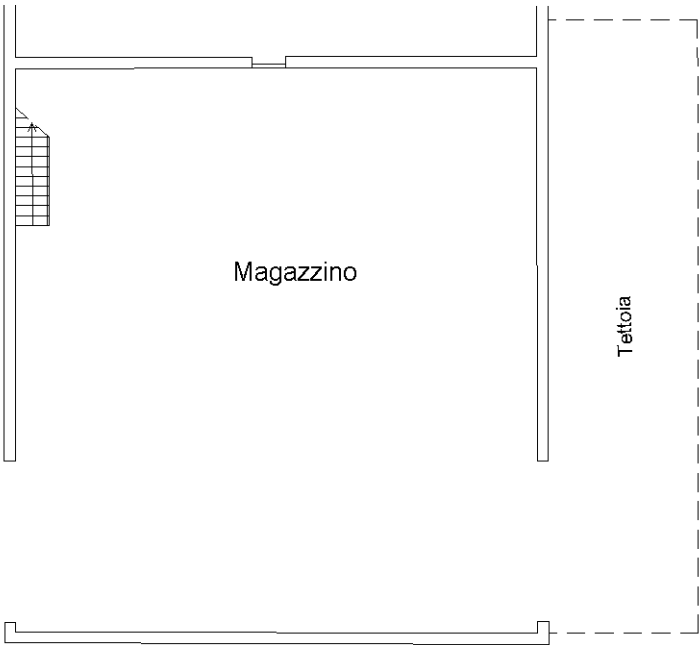

PIANO TERRA
h 3.65



PIANO PRIMO
h 2.65

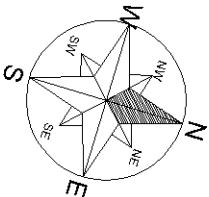

Ultima planimetria in atti

Agenzia delle Entrate
CATASTO FABBRICATI
Ufficio Provinciale di
Perugia

Dichiarazione protocollo n. PG0278517 del 23/12/2013

Planimetria di u.i.u. in Comune di Norcia

Viale Della Stazione

civ. 19

Identificativi Catastali:

Sezione:

Foglio: 140

Particella: 9

Subalterno: 11

Compilata da:

Basili Federico

Iscritto all'albo:

Geometri

Prov. Perugia

N. 03085

Scheda n. 1


Scala 1:200



PIANO TERRA
H 3.65



PIANO PRIMO
H 2.65

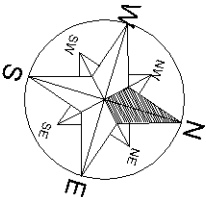

Ultima planimetria in atti

Camera di Commercio Industria Artigianato e Agricoltura dell'UMBRIA

Registro Imprese - Archivio ufficiale della CCIAA

In questa pagina e nei riquadri riassuntivi posti all'inizio di ciascun paragrafo, viene esposto un estratto delle informazioni presenti in visura che non può essere considerato esaustivo, ma che ha puramente uno scopo di sintesi

VISURA ORDINARIA SOCIETA' DI CAPITALE

EDILBLOCK NORCIA S.R.L.



WTN1M4

Il QR Code consente di verificare la corrispondenza tra questo documento e quello archiviato al momento dell'estrazione. Per la verifica utilizzare l'App RI QR Code o visitare il sito ufficiale del Registro Imprese.

DATI ANAGRAFICI

Indirizzo Sede legale	NORCIA (PG) VIALE DELLA STAZIONE 19 CAP 06046 STRADARIO 80630
Domicilio digitale/PEC	amministrazione@pec.edilblocknorciasrl.it
Telefono	0743 816528
Numero REA	PG - 105029
Codice fiscale e n.iscr. al Registro Imprese	00277970547
Partita IVA	00277970547
Forma giuridica	societa' a responsabilita' limitata
Data atto di costituzione	21/02/1974
Data iscrizione	26/07/1974
Data ultimo protocollo	27/08/2024
Presidente Consiglio Amministrazione	ONORI OIRONO Rappresentante dell'Impresa

ATTIVITA'

Stato attività	attiva
Data inizio attività	09/05/1975
Attività prevalente	commercio al dettaglio di materiali da costruzione, ceramiche e piastrelle
Codice ATECO	46.73.22
Codice NACE	46.73
Attività import export	-
Contratto di rete	-
Albi ruoli e licenze	sì
Albi e registri ambientali	-

L'IMPRESA IN CIFRE

Capitale sociale sottoscritto	41.600,00
Addetti al 30/06/2024	10
Soci e titolari di diritti su azioni e quote	4
Amministratori	3
Titolari di cariche	0
Sindaci, organi di controllo	1
Unità locali	0
Pratiche inviate negli ultimi 12 mesi	2
Trasferimenti di quote	3
Trasferimenti di sede	0
Partecipazioni ⁽¹⁾	-

CERTIFICAZIONE D'IMPRESA

Attestazioni SOA	-
Certificazioni di QUALITA'	-

DOCUMENTI CONSULTABILI

Bilanci	2023 - 2022 - 2021 - 2020 - 2019 - ...
Fascicolo	sì
Statuto	sì
Altri atti	14

Camera di Commercio Industria Artigianato e Agricoltura dell'UMBRIA

Registro Imprese - Archivio ufficiale della CCIAA

(1) Indica se l'impresa detiene partecipazioni in altre società, desunte da elenchi soci o trasferimenti di quote

Indice

1 Sede	3
2 Informazioni da statuto/atto costitutivo	3
3 Capitale e strumenti finanziari	5
4 Soci e titolari di diritti su azioni e quote	5
5 Amministratori	7
6 Sindaci, membri organi di controllo	8
7 Attività, albi ruoli e licenze	8
8 Aggiornamento impresa	10

1 Sede

Indirizzo Sede legale	NORCIA (PG) VIALE DELLA STAZIONE 19 CAP 06046 stradario 80630 Telefono: 0743 816528
Domicilio digitale/PEC	amministrazione@pec.edilblocknoria.it
Partita IVA	00277970547
Numero repertorio economico amministrativo (REA)	PG - 105029
Data iscrizione Registro Ditte	26/07/1974

2 Informazioni da statuto/atto costitutivo

Registro Imprese	Codice fiscale e numero di iscrizione: 00277970547 Data di iscrizione: 19/02/1996 Sezioni: Iscritta nella sezione ORDINARIA, Iscrizione titolarità effettiva nella sezione autonoma
Estremi di costituzione	Data atto di costituzione: 21/02/1974
Sistema di amministrazione	consiglio di amministrazione (in carica)
Oggetto sociale	LA SOCIETA' HA PER OGGETTO: - LA PRODUZIONE, IL COMMERCIO E LA VENDITA DI MANUFATTI IN CEMENTO ED AFFINI NONCHE' LA COMMERCIALIZZAZIONE SIA IN PROPRIO SIA PER CONTO TERZI DI TUTTI I ...

Estremi di costituzione

iscrizione Registro Imprese

Codice fiscale e numero d'iscrizione: 00277970547
del Registro delle Imprese dell'UMBRIA
Precedente numero di iscrizione: PG051-424
Data iscrizione: 19/02/1996

sezioni

Iscritta nella sezione ORDINARIA il 19/02/1996
Iscrizione titolarità effettiva nella sezione autonoma il 09/12/2023

informazioni costitutive

Denominazione: EDILBLOCK NORCIA S.R.L.
Data atto di costituzione: 21/02/1974

iscrizione Registro Società

Data iscrizione: 04/03/1974

Sistema di amministrazione e controllo

durata della società

Data termine: 31/12/2050
con proroga tacita indeterminata (art. 2273 c.c)

scadenza esercizi

Scadenza degli esercizi al 31/12
Giorni di proroga dei termini di approvazione del bilancio: 60

sistema di amministrazione e controllo contabile

Sistema di amministrazione adottato: amministrazione pluripersonale collegiale
Soggetto che esercita il controllo contabile: revisore legale

organi amministrativi

consiglio di amministrazione (in carica)

Oggetto sociale

LA SOCIETA' HA PER OGGETTO:
- LA PRODUZIONE, IL COMMERCIO E LA VENDITA DI MANUFATTI IN CEMENTO ED AFFINI
NONCHE' LA COMMERCIALIZZAZIONE SIA IN PROPRIO SIA PER CONTO TERZI DI TUTTI I
PRODOTTI COMUNQUE CONNESSI CON L'ATTIVITA' EDILIZIA, IVI COMPRESA LA VENDITA AL
MINUTO DI MATERIALI DA COSTRUZIONE, MATERIALE IGIENICO-SANITARIO, DA
RISCALDAMENTO, DA FERRAMENTA E MESTICHERIA
- RACCOLTA, TRATTAMENTO E SMALTIMENTO DI RIFIUTI SOLIDI NON PERICOLOSI
PER IL COMPIMENTO DI TALE ATTIVITA' LA SOCIETA' POTRA' COMPIERE OPERAZIONI
MOBILIARI, IMMOBILIARI, COMMERCIALI, INDUSTRIALI E FINANZIARIE, E POTRA'
ASSUMERE COINTERESSENZE, QUOTE E PARTECIPAZIONI, ANCHE AZIONARIE, PURCHE' NEI
LIMITI DELL'ARTICOLO 2361 C.C. IN IMPRESE E SOCIETA' AVENTI SCOPI AFFINI,
ANALOGHI O COMPLEMENTARI AL PROPRIO.
LA SOCIETA' POTRA' RACCOGLIERE DEI FINANZIAMENTI DAI SOCI STESSI, MA NEL
RISPETTO DELLA DELIBERAZIONE CICR 3 MARZO 1994 EMANATA AI SENSI DELL'ARTICOLO
11 DEL DLGS 1 SETTEMBRE 1993 NUMERO 385 E PERTANTO I FINANZIAMENTI POTRANNO
ESSERE EFFETTUATI SOLO DA SOGGETTI AVENTI LA QUALITA' DI SOCIO DA ALMENO TRE
MESI CHE DETENGANO UNA PARTECIPAZIONE DI ALMENO IL 2% DEL CAPITALE, RISULTANTE
DALL'ULTIMO BILANCIO APPROVATO.
LE ANTICIPAZIONI DEI SOCI IN FAVORE DELLA SOCIETA' A TITOLO DI FINANZIAMENTO SI
CONSIDERANO INFRUTTIFERE DI INTERESSI O DI ALTRE UTILITA' A MENO CHE RISULTI
DIVERSAMENTE DA APPOSITA DELIBERA ASSEMBLEARE.
IN OGNI CASO I FINANZIAMENTI DEI SOCI DOVRANNO TENER CONTO DEL DISPOSTO
DELL'ART. 2467 CODICE CIVILE.
E' FATTO DIVIETO ALLA SOCIETA' DI ESERCITARE QUANTO RISERVATO ALLE PROFESSIONI
PROTETTE E QUANTO OGGETTO DI ATTIVITA' PROFESSIONALI RISERVATE, NONCHE' LA
SOLLECITAZIONE AL PUBBLICO RISPARMIO ED IN PARTICOLARE LE ATTIVITA' DI CUI AL
DLGS 385/1993".

Poteri

poteri associati alla carica di Amministratore Unico

ALL'AMMINISTRATORE UNICO, SPETTANO I PIU' AMPI POTERI PER LA GESTIONE ORDINARIA
E STRAORDINARIA DELLA SOCIETA', SENZA LIMITAZIONE ALCUNA, ECCETTO QUELLI CHE LA
LEGGE O IL PRESENTE ATTO COSTITUTIVO ESPRESSAMENTE RISERVANO AI SOCI.
L'AMMINISTRATORE UNICO HA LA RAPPRESENTANZA DELLA SOCIETA' E PUO' NOMINARE, PER
IL COMPIMENTO DI SINGOLI ATTI, INSTITORI E PROCURATORI SPECIALI NEI LIMITI DEI
LORO POTERI.

poteri congiunti	L'AMMINISTRAZIONE E LA LEGALE RAPPRESENTANZA DELLA SOCIETA' DI FRONTE A TERZI ED IN GIUDIZIO SPETTANO ALL'AMMINISTRATORE UNICO.
Altri riferimenti statutari	
clausole di recesso	Informazione presente nello statuto/atto costitutivo
clausole di esclusione	Informazione presente nello statuto/atto costitutivo
clausole di prelazione	Informazione presente nello statuto/atto costitutivo
modifiche statutarie, atti e fatti soggetti a deposito	IN DATA 31/3/2008, CON ATTO A ROGITO DEL NOTAIO FULVIO SBROLLI, E' STATO AGGIORNATO LO STATUTO EX D.LGS. N. 6/2003. *****

3 Capitale e strumenti finanziari

Capitale sociale in Euro	Deliberato:	41.600,00
	Sottoscritto:	41.600,00
	Versato:	41.600,00

4 Soci e titolari di diritti su azioni e quote

Sintesi della composizione societaria e degli altri titolari di diritti su azioni o quote sociali al 26/07/2023

Socio	Valore	%	Tipo diritto
ONORI ONORIO	24.953,72		proprieta'
ONORI OIRONO	12.484,44		proprieta'
ONORI MAURA	2.080,92		
ONORI ROSA	2.080,92		

Il grafico e la sottostante tabella sono una sintesi degli assetti proprietari dell'impresa relativa ai soli diritti di proprietà, che non sostituisce l'effettiva pubblicità legale fornita dall'elenco soci a seguire, dove sono riportati anche eventuali vincoli sulle quote.

Socio	Valore	%	Tipo diritto
ONORI ONORIO NRONRO34H02H015I	24.953,72		proprieta'
ONORI OIRONO NRORNO63D30F935O	12.484,44		proprieta'

Socio	Valore	%	Tipo diritto
ONORI MAURA NROMRA71L55F935U	2.080,92		proprieta'
ONORI ROSA NRORSO66H63F935C	2.080,92		proprieta'

Elenco dei soci e degli altri titolari di diritti su azioni o quote sociali al 26/07/2023

capitale sociale

Capitale sociale dichiarato sul modello con cui è stato depositato l'elenco dei soci:
41.600.00 Euro

Proprieta'

ONORI ONORIO

Quota di nominali: 24.953,72 Euro

Di cui versati: 24.953,72

Codice fiscale: NRONRO34H02H015I

Tipo di diritto: proprietà'

Domicilio del titolare o rappresentante comune

NORCIA (PG) VIA DEI CASALI 51 CAP 06046

IN DATA 27/06/2023 IN NORCIA E' DECEDUTO IL SOCIO ONORI ONORIO CODICE FISCALE:
NRONRO34H02H015I.

Proprieta'

ONORI OIRONO

Quota di nominali: 12.484,44 Euro

Di cui versati: 12.484,44

Codice fiscale: NRORNO63D30F935O

Tipo di diritto: proprietà'

Domicilio del titolare o rappresentante comune

NORCIA (PG) VIA MONTE PATINO 7 CAP 06046

Proprieta'

ONORI MAURA

Quota di nominali: 2.080,92 Euro

Di cui versati: 2.080,92

Codice fiscale: NROMRA71L55F935U

Tipo di diritto: proprietà'

Domicilio del titolare o rappresentante comune

NORCIA (PG) VIA CAVOUR 6 CAP 06046

Proprieta'

ONORI ROSA

Quota di nominali: 2.080,92 Euro

Di cui versati: 2.080,92

Codice fiscale: NRORSO66H63F935C

Tipo di diritto: proprietà'

Domicilio del titolare o rappresentante comune

SPOLETO (PG) VIA VILLA REDENTA 14 CAP 06049

Variazioni sulle quote sociali che hanno prodotto l'elenco sopra riportato

pratica

Data deposito: 26/07/2023

Data protocollo: 26/07/2023

Numero protocollo: PG -2023-48161

5 Amministratori

**Presidente Consiglio
Amministrazione**
Consigliera
Consigliera

ONORI OIRONO

ONORI ROSA
ONORI MAURA

Rappresentante dell'impresa

Organi amministrativi in carica
consiglio di amministrazione

Numero componenti: 3

Elenco amministratori

**Presidente Consiglio
Amministrazione**
ONORI OIRONO

residenza

Rappresentante dell'impresa
Nato a NORCIA (PG) il 30/04/1963
Codice fiscale: NRORNO63D30F935O
NORCIA (PG)
VIA MONTE PATINO 7 CAP 06046

carica

consigliere
Data atto di nomina: 06/07/2023
Data iscrizione: 26/07/2023
Durata in carica: a tempo indeterminato
Data presentazione carica: 12/07/2023

carica

presidente consiglio amministrazione
Data atto di nomina: 06/07/2023
Data iscrizione: 26/07/2023
Durata in carica: a tempo indeterminato
Data presentazione carica: 12/07/2023

Consigliera
ONORI ROSA

domicilio

Nata a NORCIA (PG) il 23/06/1966
Codice fiscale: NRORSO66H63F935C
SPOLETO (PG)
VIA VILLA REDENTA 14 CAP 06049

carica

consigliera
Data atto di nomina: 06/07/2023
Data iscrizione: 26/07/2023
Durata in carica: a tempo indeterminato
Data presentazione carica: 12/07/2023

Consigliera
ONORI MAURA

domicilio

Nata a NORCIA (PG) il 15/07/1971
Codice fiscale: NROMRA71L55F935U
NORCIA (PG)
VIA CAVOUR 6 CAP 06046

carica	consigliera Data atto di nomina: 06/07/2023 Data iscrizione: 26/07/2023 Durata in carica: a tempo indeterminato Data presentazione carica: 12/07/2023
--------	---

6 Sindaci, membri organi di controllo

Revisore Legale	NOTARPIERO VITO
-----------------	-----------------

Elenco sindaci, membri degli organi di controllo	
Revisore Legale NOTARPIERO VITO	Nato a ANDRIA (BA) il 29/01/1947 Codice fiscale: NTRVTI47A29A285A PERUGIA (PG) VIA GIUSEPPE LUNGHY 27 CAP 06135
domicilio	
carica	revisore legale Data atto di nomina: 25/07/2024 Data iscrizione: 23/08/2024 Durata in carica: fino approvazione del bilancio al 31/12/2026 Numero: 41353 Data: 12/04/1995 Ente: MINISTERO DELL'ECONOMIA E DELLE FINANZE
registro revisori legali	

7 Attività, albi ruoli e licenze

Addetti	10
Data d'inizio dell'attività dell'impresa	09/05/1975
Attività prevalente	COMMERCIO AL DETTAGLIO DI MATERIALI DA COSTRUZIONE, CERAMICHE E PIASTRELLE

Attività	
inizio attività (informazione storica)	Data inizio dell'attività dell'impresa: 09/05/1975
attività prevalente esercitata dall'impresa	COMMERCIO AL DETTAGLIO DI MATERIALI DA COSTRUZIONE, CERAMICHE E PIASTRELLE
Classificazione ATECORI 2007-2022 dell'attività prevalente	Codice: 46.73.22 - commercio all'ingrosso di altri materiali per rivestimenti (inclusi gli apparecchi igienico-sanitari) Importanza: prevalente svolta dall'impresa (codice di fonte Agenzia delle Entrate)
attività' esercitata nella sede legale	COMMERCIO AL DETTAGLIO DI MATERIALI DA COSTRUZIONE, CERAMICHE E PIASTRELLE

attività' secondaria esercitata nella sede legale

Classificazione ATECORI 2007-2022 dell'attività
(codici di fonte Agenzia delle Entrate)

commercio al dettaglio in sede fissa (D.LGS. 114/1998)

Addetti
(elaborazione da fonte INPS)

Distribuzione dipendenti

COMMERCIO AL DETTAGLIO DI FERRAMENTA, VERNICI, VETRO E MATERIALE ELETTRICO E TERMOIDRAULICO
FABBRICAZIONE DI PRODOTTI IN CALCESTRUZZO PER EDILIZIA
DAL 02/05/2016 - TRATTAMENTO E SMATIMENTO DI RIFIUTI NON PERICOLOSI (MESSA IN RISERVA RIFIUTI NON PERICOLOSI CON PROCEDURA SEMPLIFICATA)

Codice: 46.73.22 - commercio all'ingrosso di altri materiali per rivestimenti (inclusi gli apparecchi igienico-sanitari)
Importanza: primaria Registro Imprese

Codice: 38.21.09 - trattamento e smaltimento di altri rifiuti non pericolosi
Importanza: secondaria Registro Imprese

Superficie di vendita: mq. 182
Settore merceologico: non alimentare

Numero addetti dell'impresa rilevati nell'anno 2024
(Dati rilevati al 30/06/2024)

	I trimestre	II trimestre			Valore medio
Dipendenti	9	10			10
Indipendenti	0	0			0
Totale	9	10			10

Distribuzione per Contratto
(Dati in percentuale rilevati al 30/06/2024)

	I trimestre	II trimestre		
Tempo Determinato	0	10%		
Tempo Indeterminato	100%	90%		

Distribuzione per Orario di lavoro
(Dati in percentuale rilevati al 30/06/2024)

	I trimestre	II trimestre		
Tempo Pieno	89%	90%		
Tempo Parziale	11%	10%		

Distribuzione per Qualifica
(Dati in percentuale rilevati al 30/06/2024)

	I trimestre	II trimestre		
--	-------------	--------------	--	--

Addetti nel comune di NORCIA
(PG)
Sede

Operaio

56%

60%

Impiegato

44%

40%

	I trimestre	II trimestre		Valore medio
Dipendenti	9	10		10
Indipendenti	0	0		0
Totale	9	10		10

8 Aggiornamento impresa

Data ultimo protocollo	27/08/2024
------------------------	------------