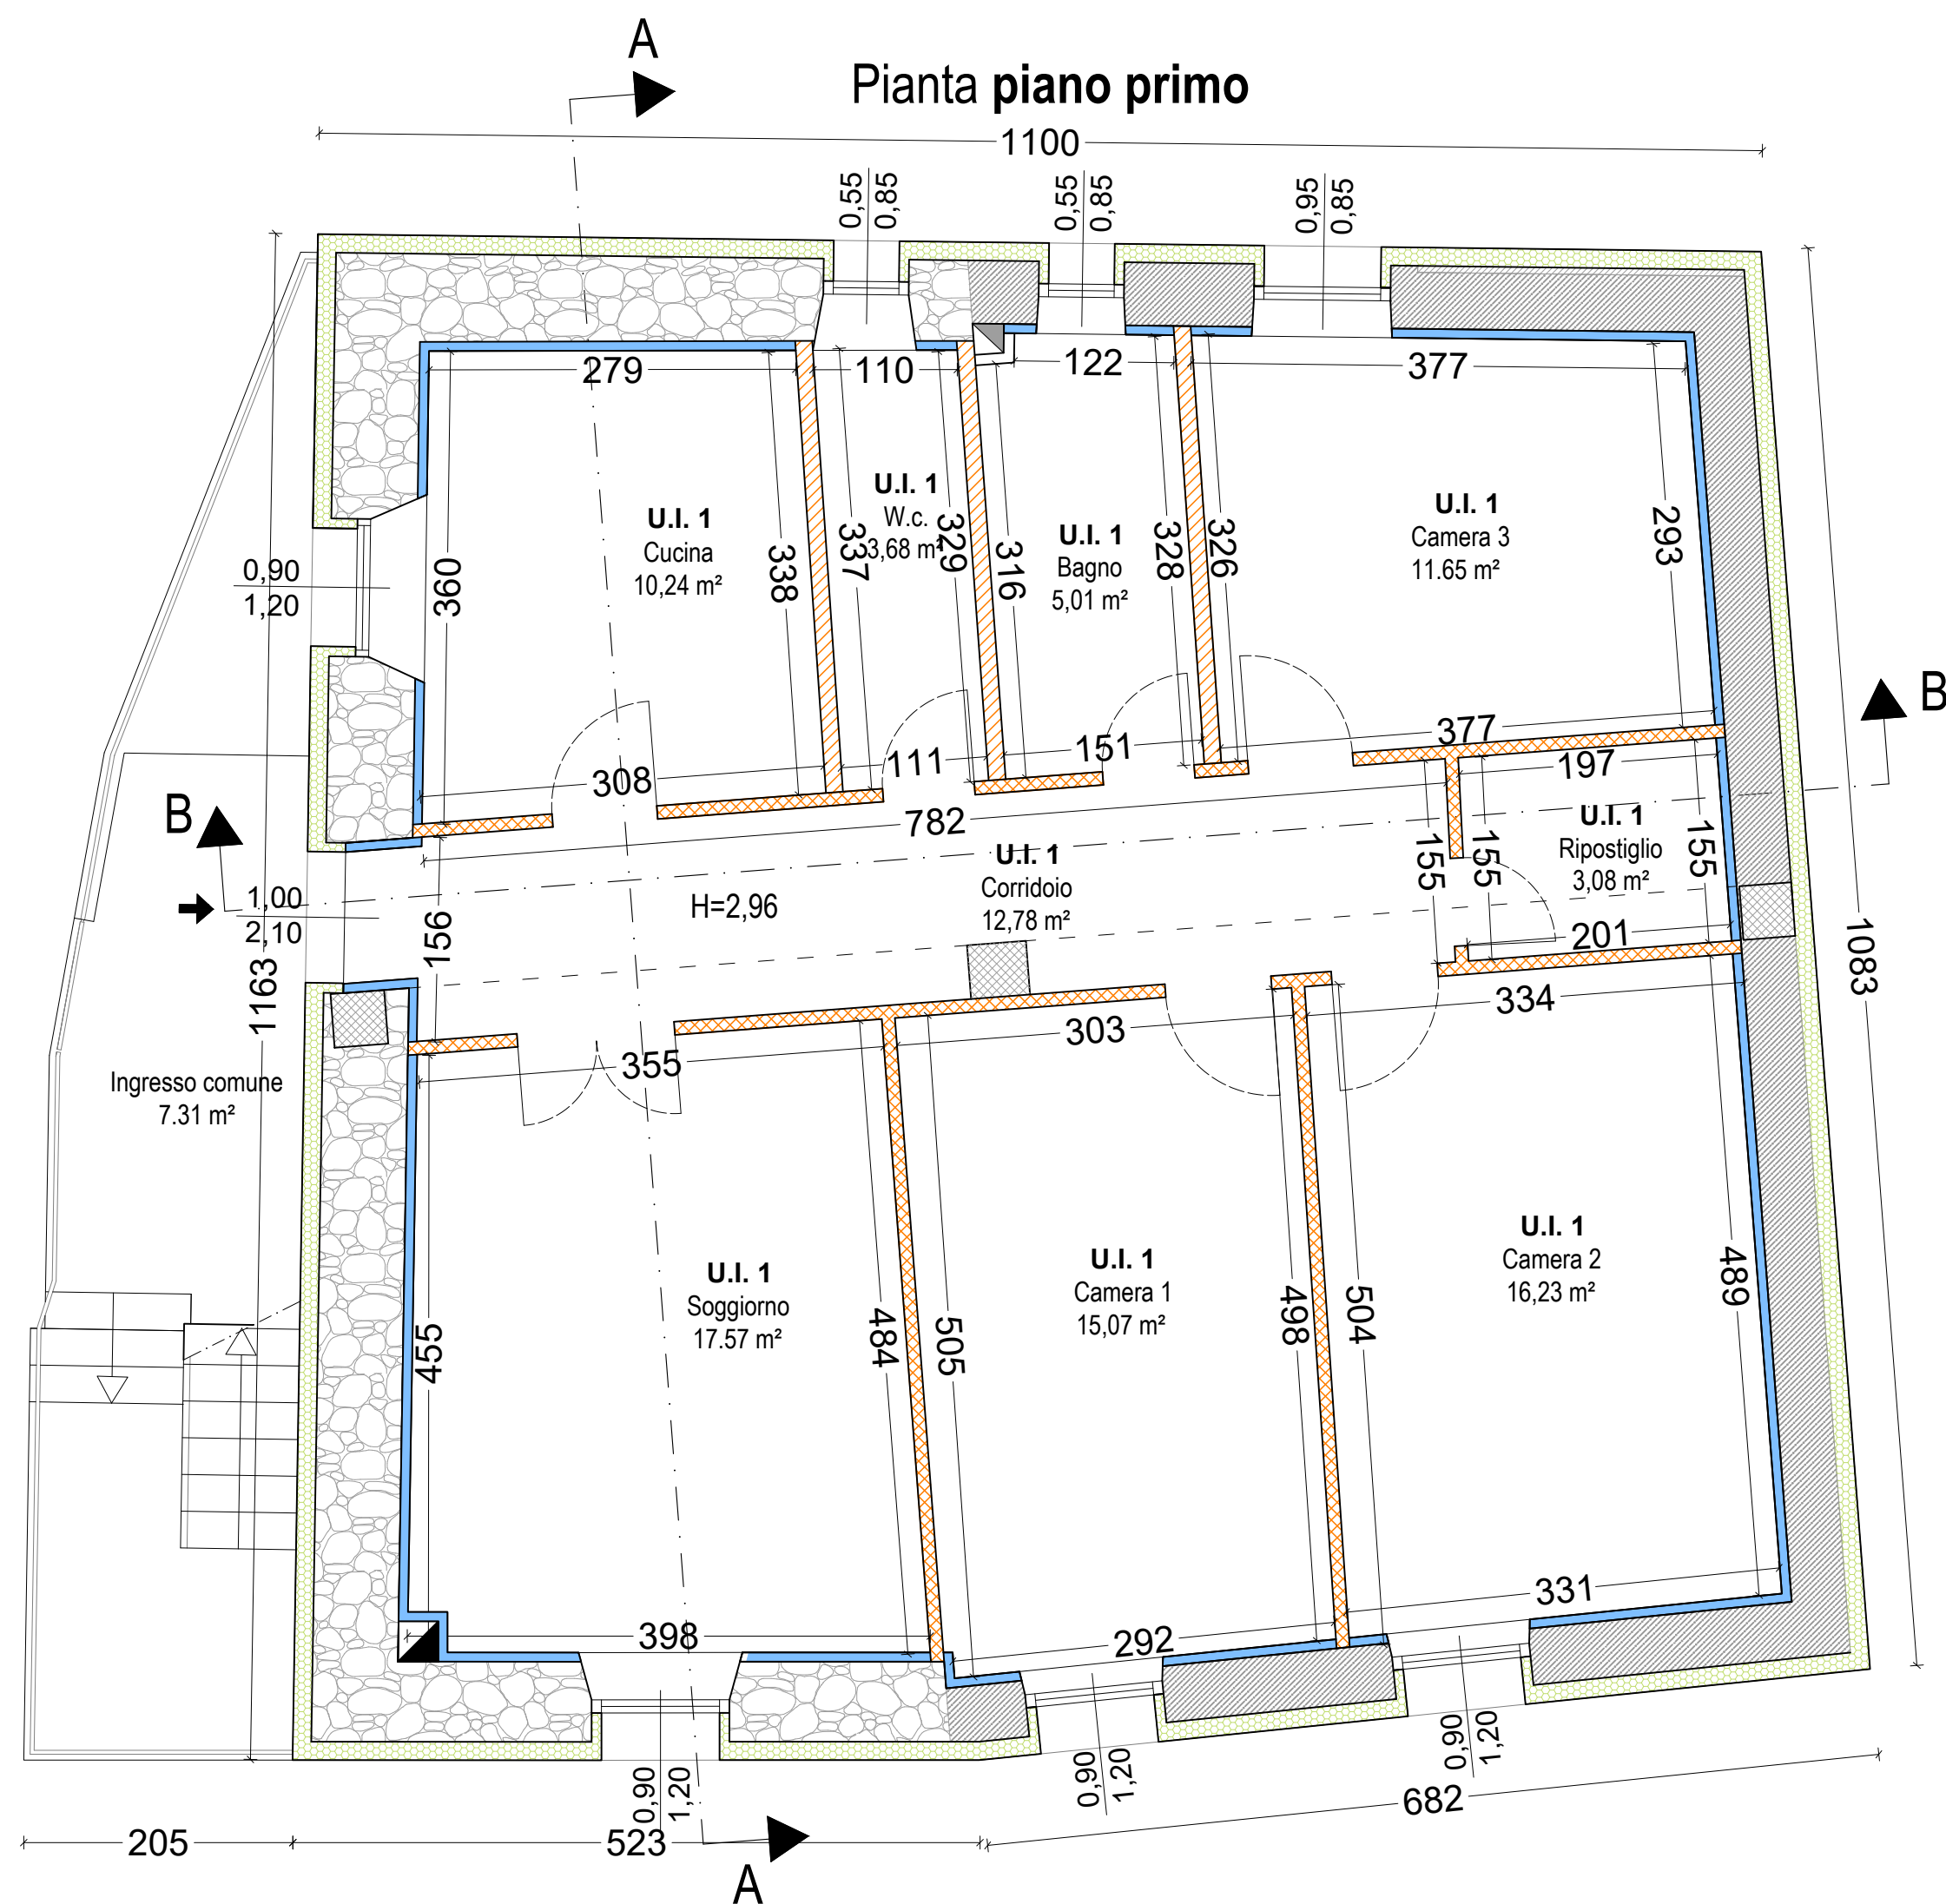
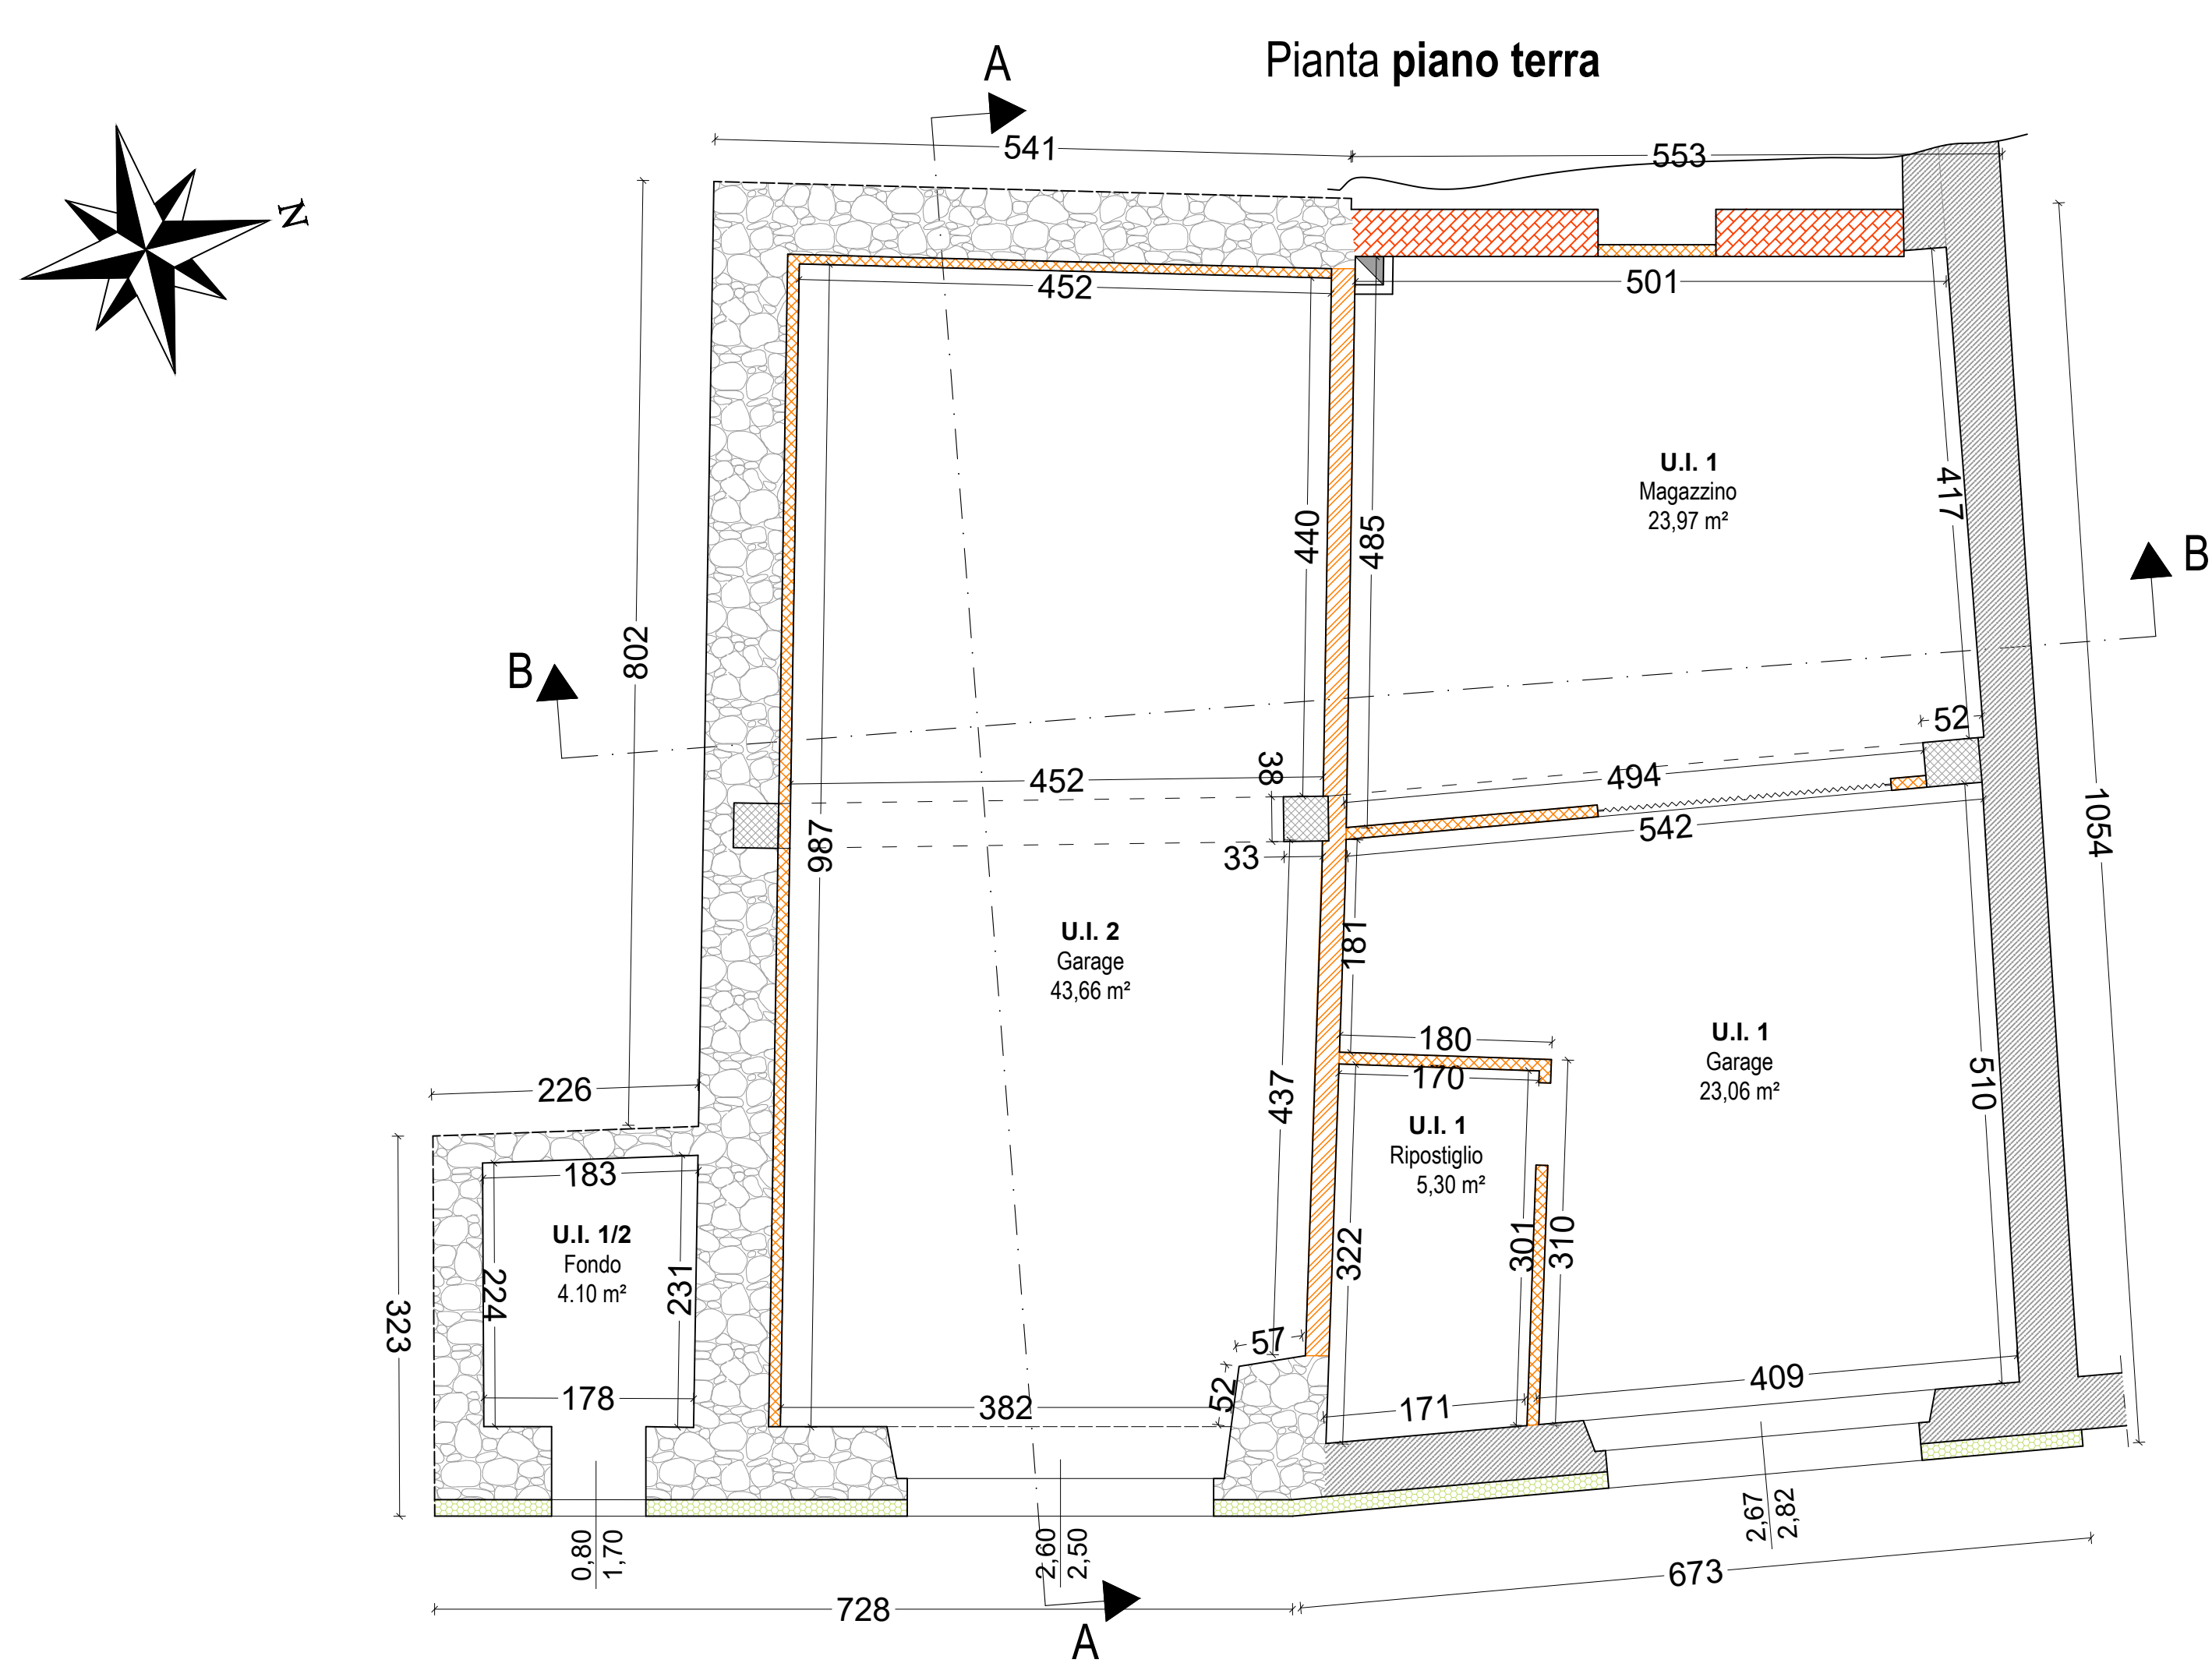


PROVINCIA DI PERUGIA
COMUNE DI NORCIA

Interventi per la riparazione dei danni gravi di edifici con tipologia costruttiva assimilabile ad abitativa danneggiati dagli eventi sismici del 24 agosto 2016 e successivi
Ordinanza n°130/2022 (Testo unico della ricostruzione privata)



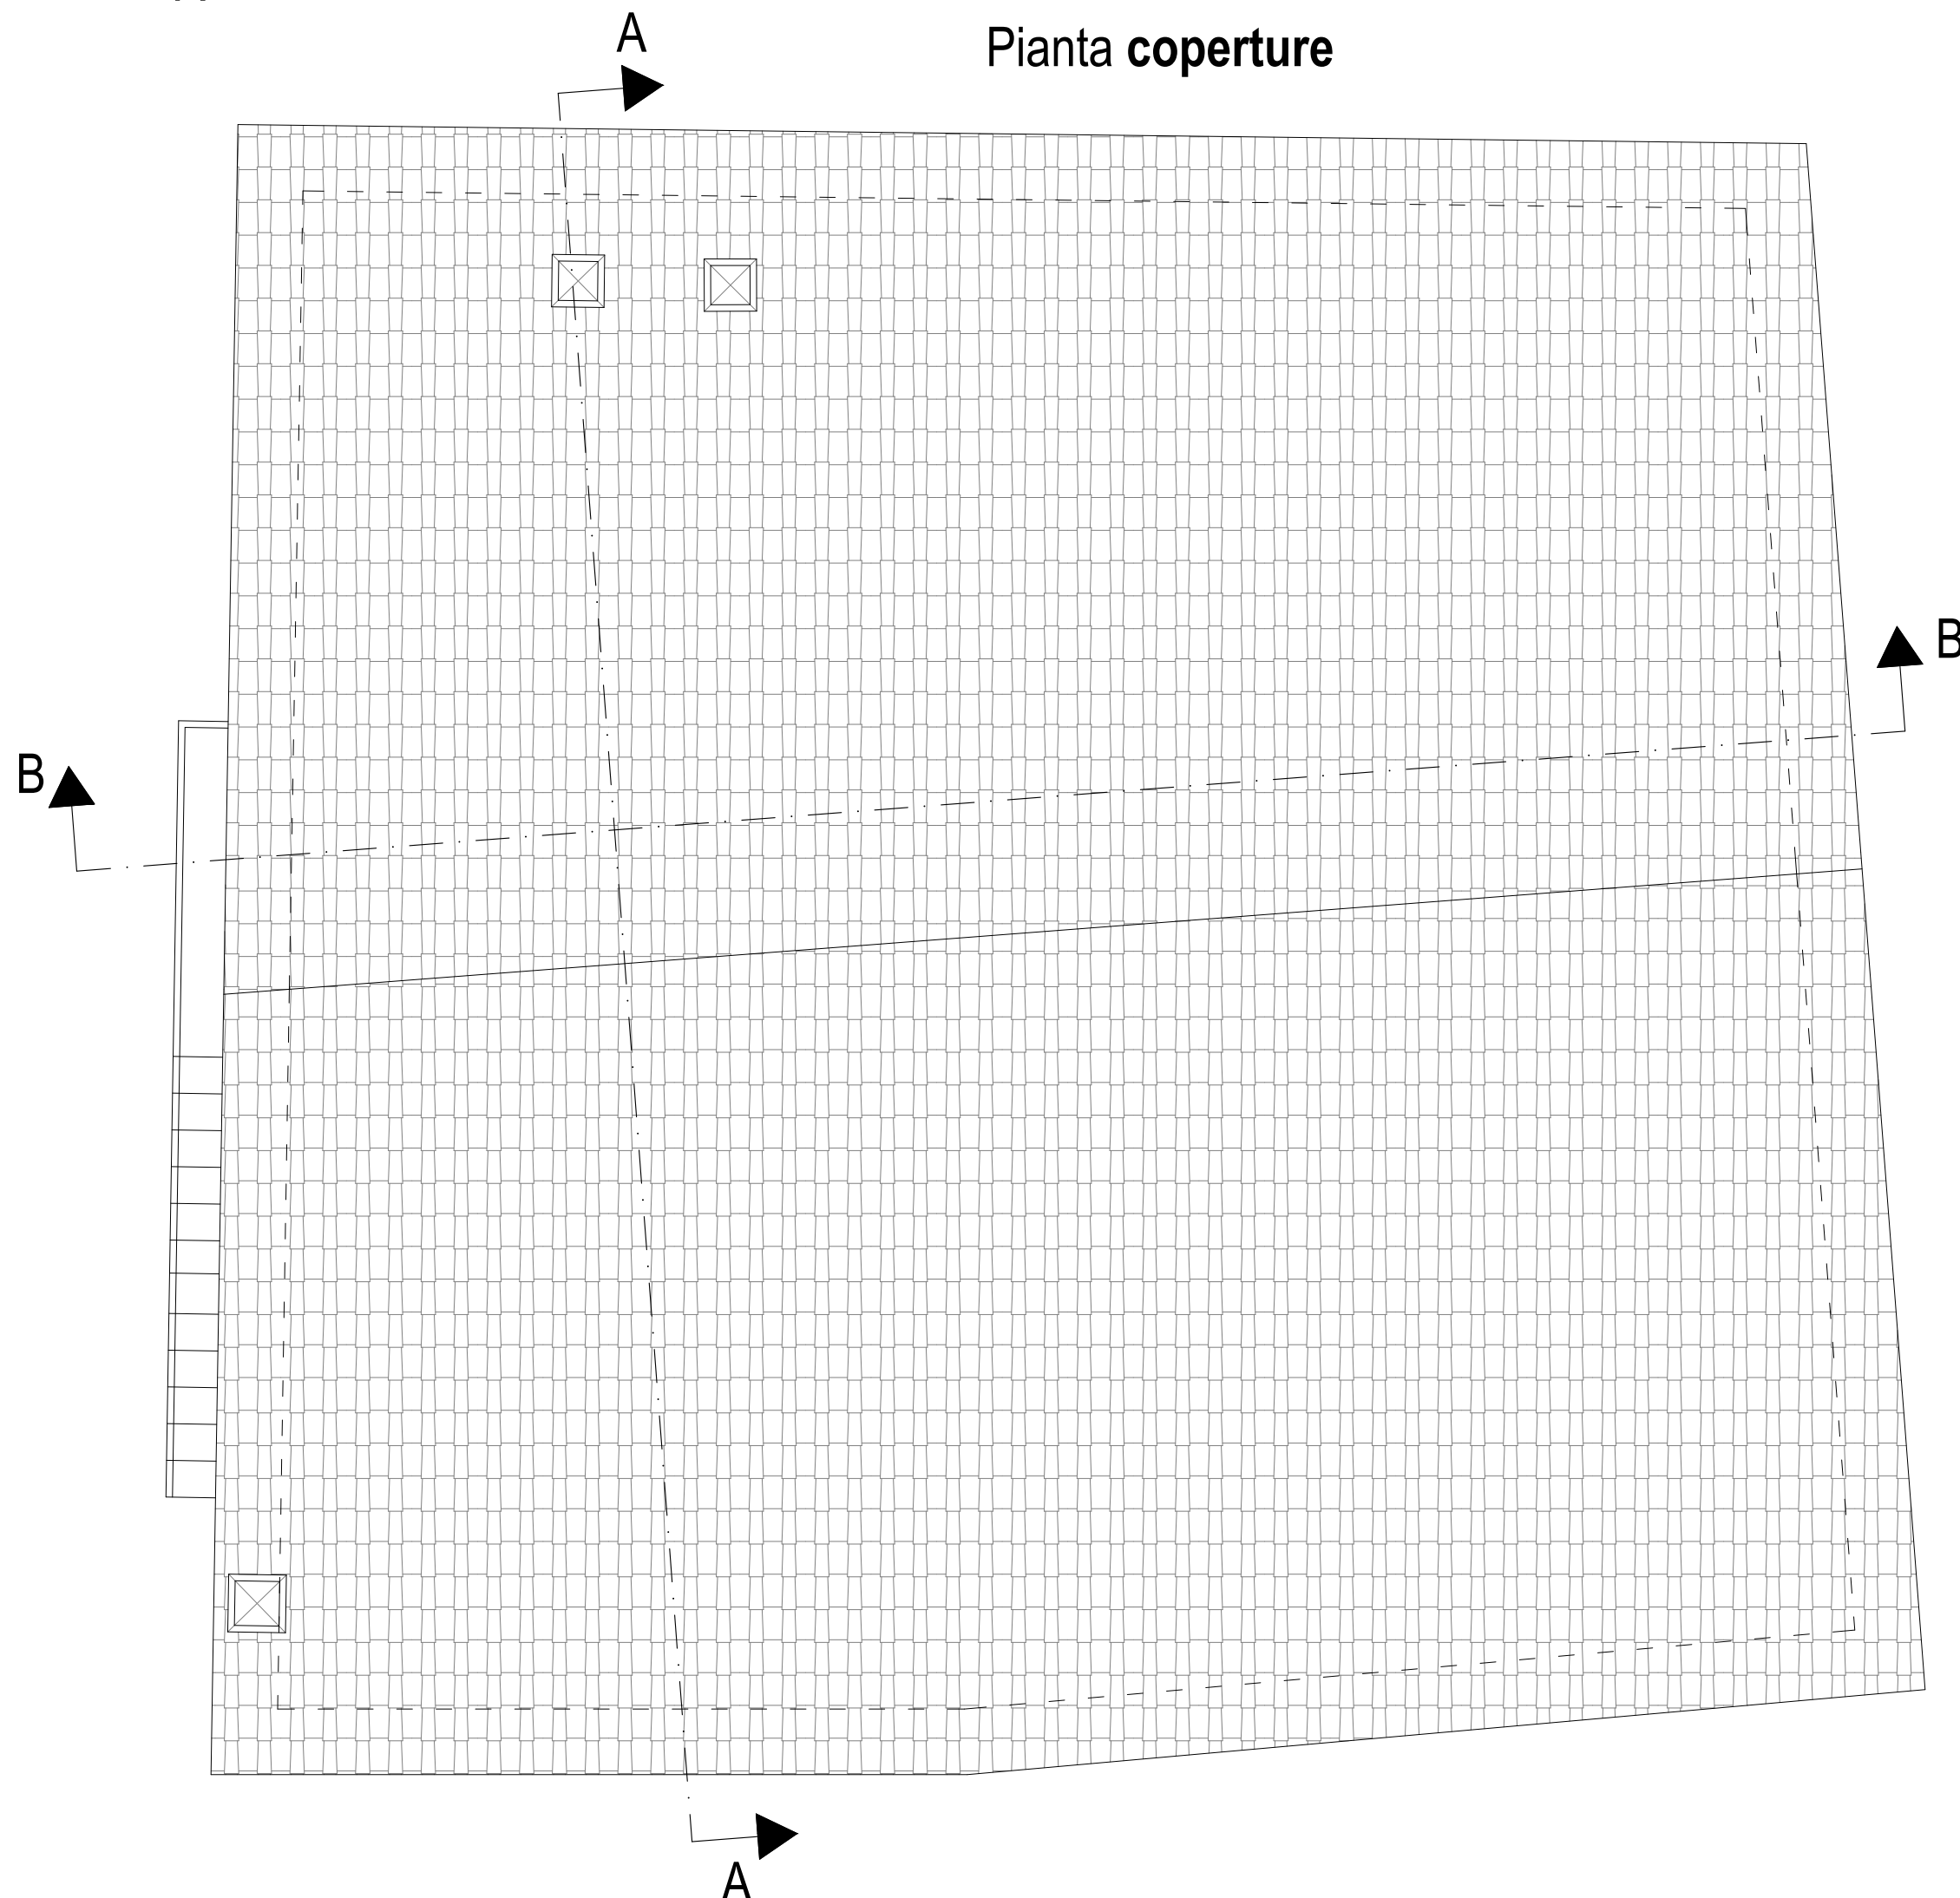


TAVOLA	SCALA	DATA	VARIANTE	Progetto architettonico approvato Piante
SP.01a	1:50	Marzo 2026		
COMMITTENTI			PROGETTISTA e DIRETTORE DEI LAVORI	
CONDOMINIO TESTA-COCCIA Procuratore: Testa Fabiola			Ing. Giovanni Perla	
COMUNE DI NORCIA Loc. Castelluccio - Via della Sibilla, n° 57 Foglio 48 - Part. 62 - 467 - 1233 (N.C.E.U.)				
File: 16018_Architettonico_rev2		Da: G.P.	AGGIORNAMENTI	
ANNOTAZIONI		1 _____ 3 _____ 2 _____ 4 _____		

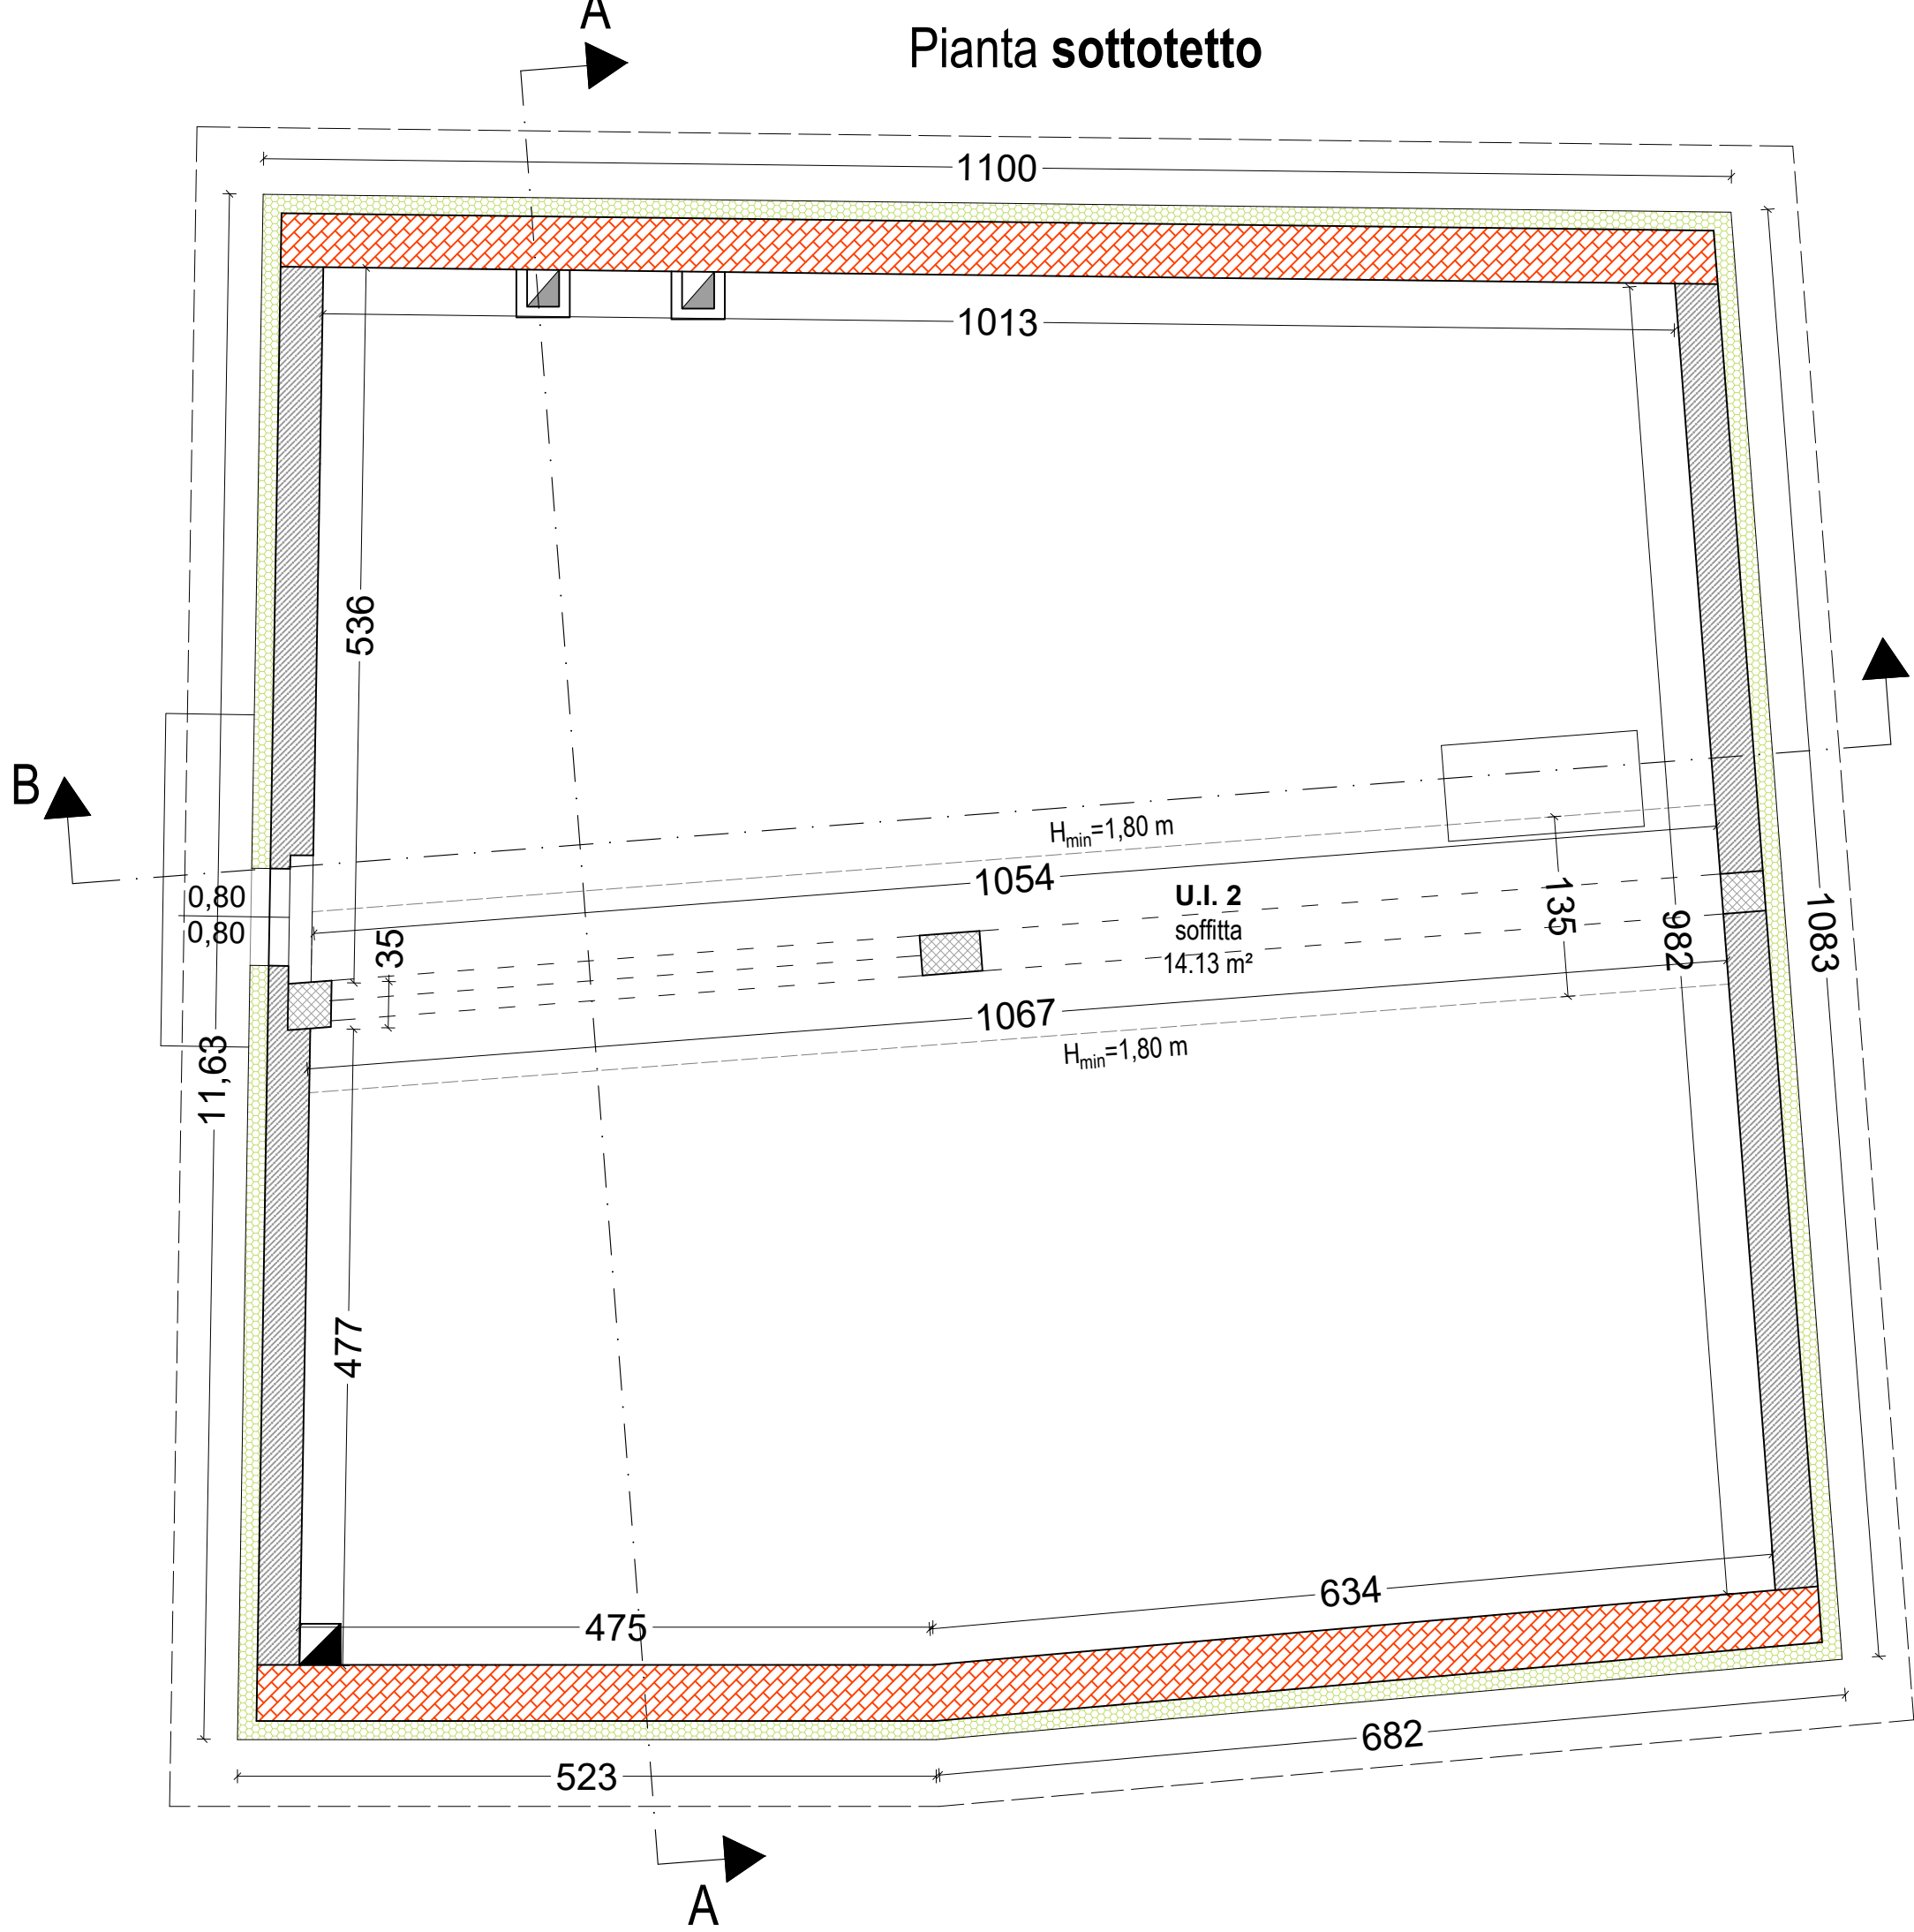

Descrizione degli interventi previsti in progetto	
	Parete esistente in blocchi di tufo consolidata
	Parete esistente in pietra caotica consolidata
	Pilastri esistenti in calcestruzzo armato
	Nuova muratura antisismica in blocchi tipo Poroton (sp. 38 cm)
	Nuova parete divisoria in blocchi forati (sp. 20 cm)
	Nuova pareti divisorie in forati (sp. 10 cm)
	Nuova pareti divisorie in forati (sp. 13 cm) (zona bagni)
	Controfora in cartongesso con doppia lastra (S=5+1,2+1,2 cm)
	Rivestimento esterno a cappotto con pannelli in EPS (sp.14 cm)

VERIFICA RAPPORTO AEROILLUMINANTE						
PIANO PRIMO						
LOCALE	SUPERFICIE PAVIMENTATA	DIM. APERTURA	SUPERFICIE FINESTRA	TOTALE SUP. FIN.	RAPPORTO A.I.L. MIN	SUPERFICIE MINIMA
Cucina	10,24 m²	0,90 m x 1,20 m	1,08 m²	1,08 m²	1/16	0,64 m²
Soggiorno	17,57 m²	0,90 m x 1,20 m	1,08 m²	1,08 m²	1/16	1,10 m²
Camera1	15,07 m²	0,90 m x 1,20 m	1,08 m²	1,08 m²	1/16	0,94 m²
Camera2	16,23 m²	0,90 m x 1,20 m	1,08 m²	1,08 m²	1/16	1,01 m²
Camera3	11,65 m²	0,95 m x 0,85 m	0,81 m²	0,81 m²	1/16	0,73 m²
PIANO PRIMO						
LOCALE	SUPERFICIE PAVIMENTATA	DIM. APERTURA	SUPERFICIE FINESTRA	TOTALE SUP. FIN.	RAPPORTO A.I.L. MIN	SUPERFICIE MINIMA
Cucina	11,36 m²	0,90 m x 1,20 m	1,08 m²	1,08 m²	1/16	0,71 m²
Soggiorno	18,40 m²	0,90 m x 1,20 m	1,08 m²	1,08 m²	1/16	1,15 m²
Camera1	15,34 m²	0,90 m x 1,20 m	1,08 m²	1,08 m²	1/16	0,96 m²
Camera2	17,20 m²	0,90 m x 1,20 m	1,08 m²	1,08 m²	1/16	1,08 m²
Camera3	12,04 m²	0,95 m x 1,25 m	1,19 m²	1,19 m²	1/16	0,75 m²

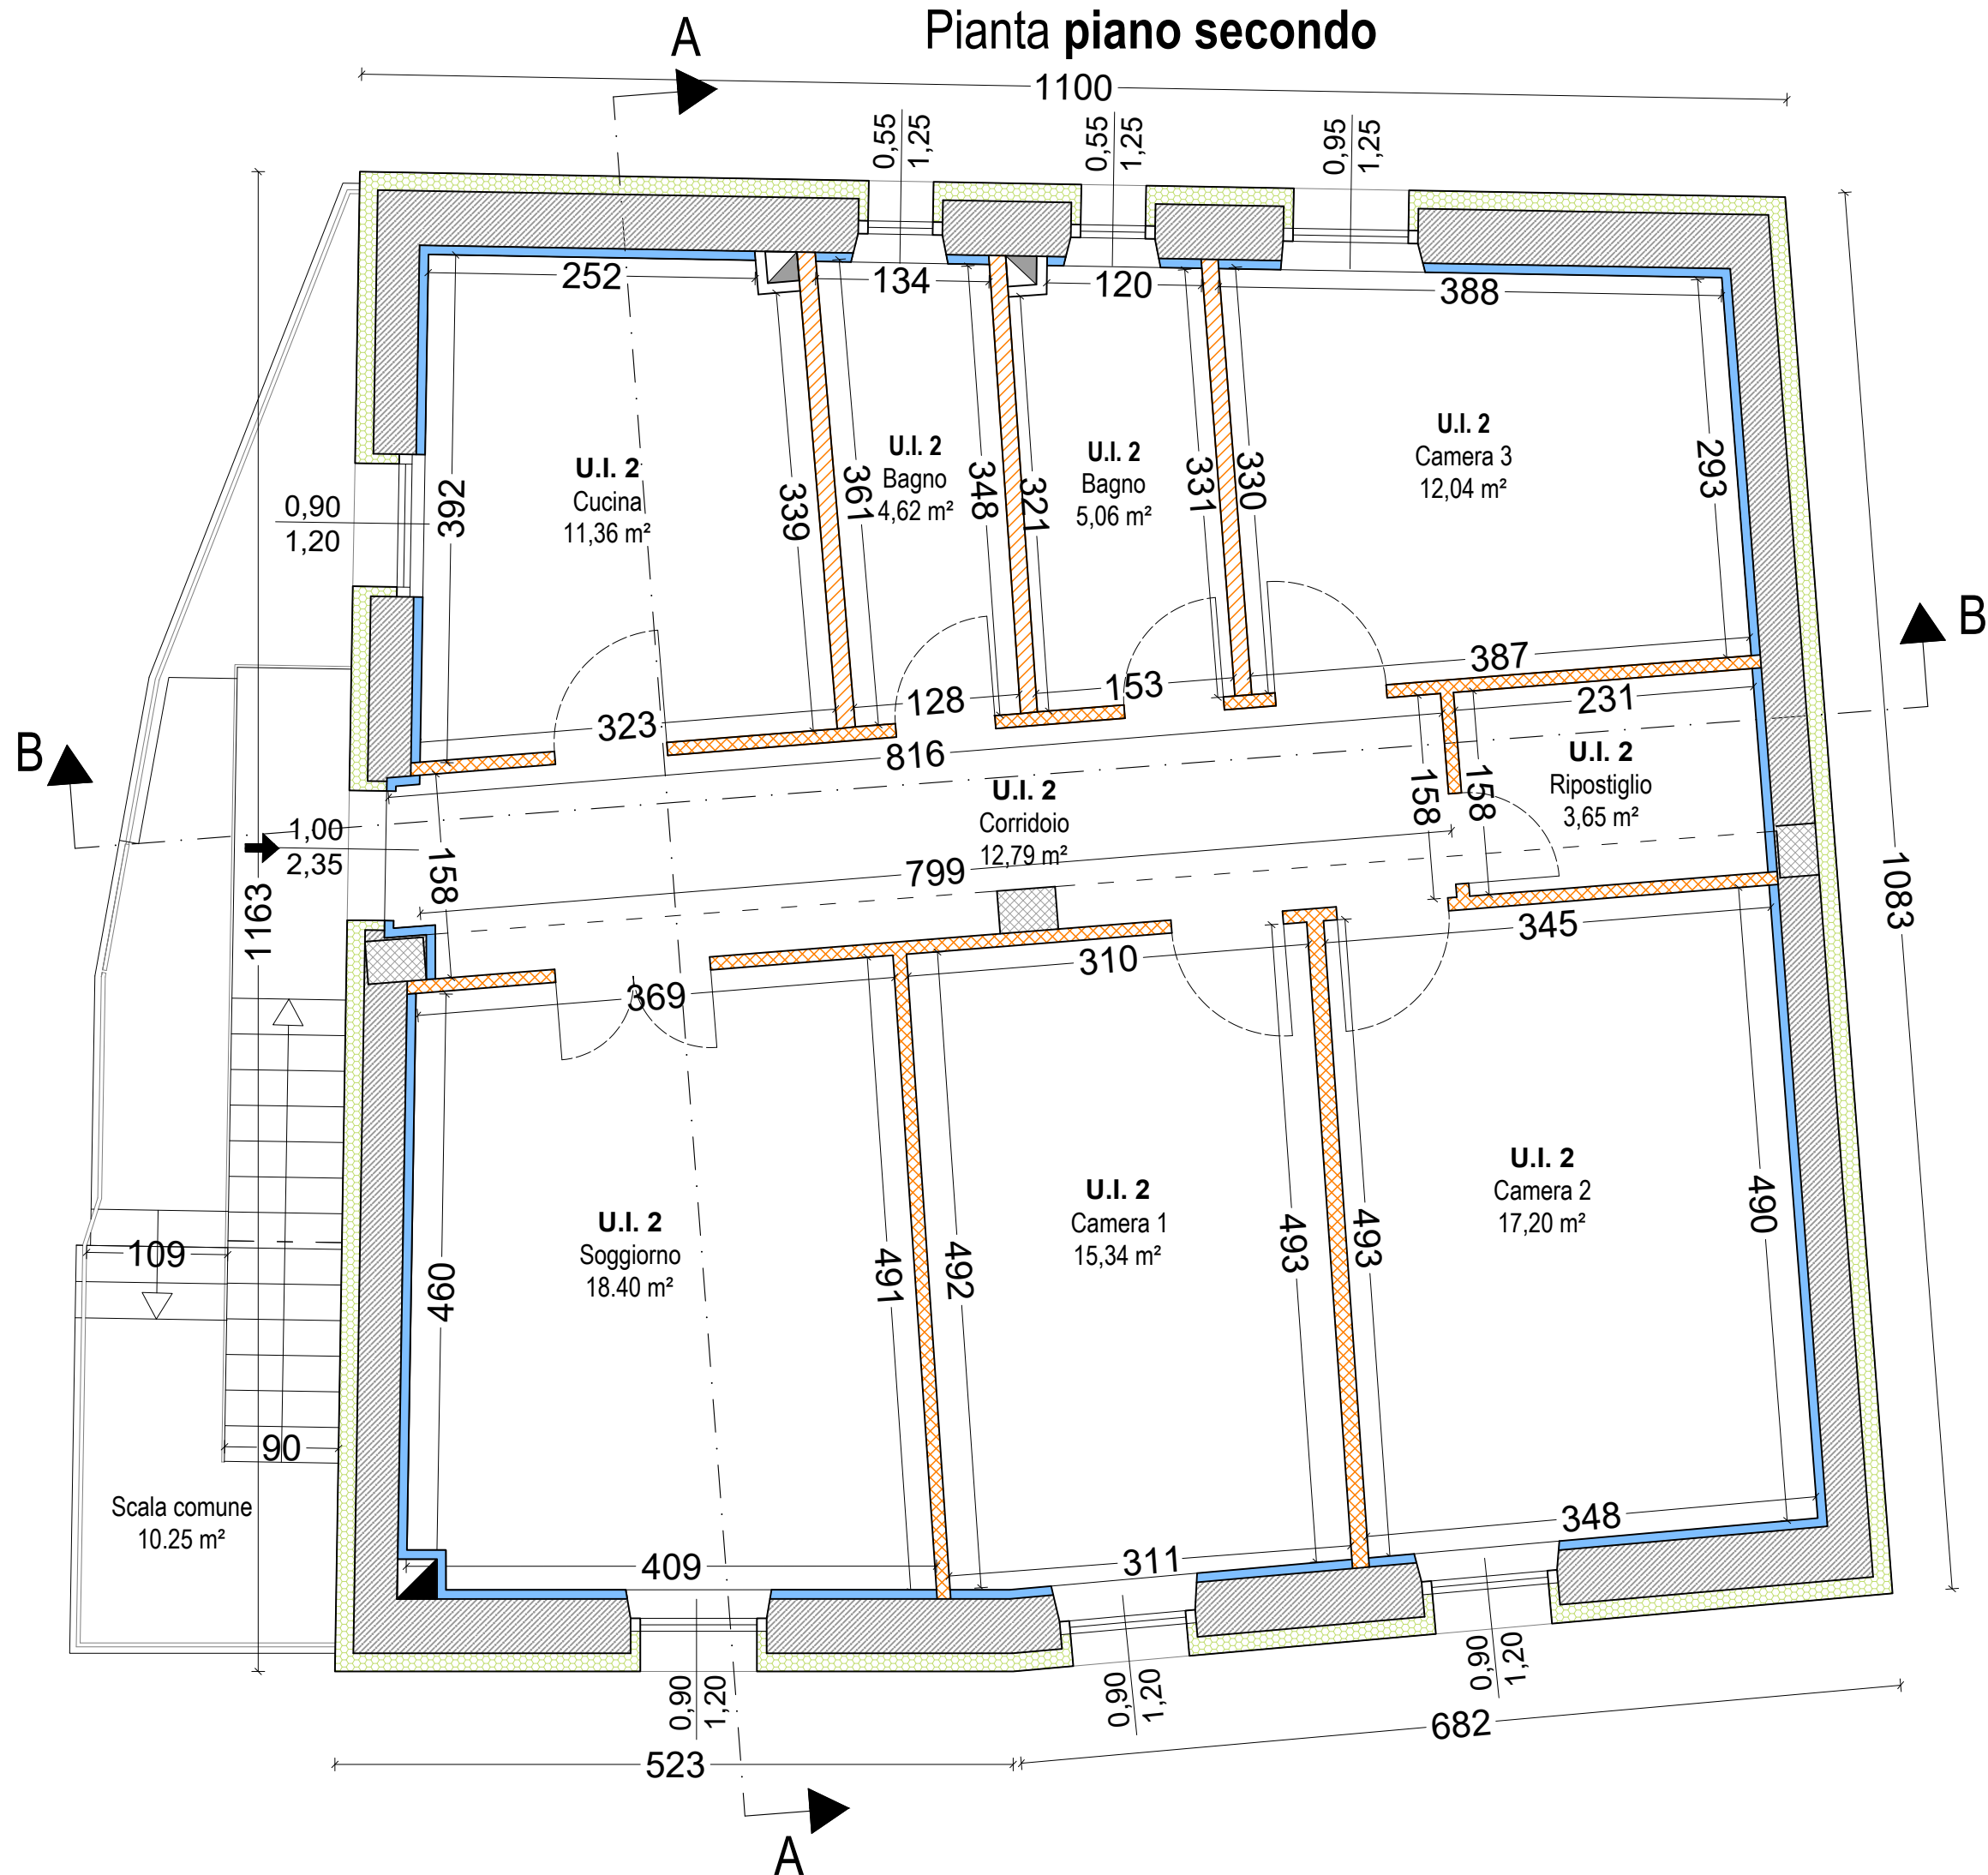

PROVINCIA DI PERUGIA
COMUNE DI NORCIA

Interventi per la riparazione dei danni gravi di edifici con tipologia costruttiva assimilabile ad abitativa danneggiati dagli eventi sismici del 24 agosto 2016 e successivi
Ordinanza n°130/2022 (Testo unico della ricostruzione privata)



TAVOLA	SCALA	DATA	VARIANTE	Progetto architettonico approvato Prospetti e sezioni
SP.01b	1:50	Marzo 2026		

COMMITTENTI

CONDOMINIO TESTA-COCCIA
Procuratore: Testa Fabiola

PROGETTISTA e DIRETTORE DEI LAVORI
Ing. Giovanni Perla

COMUNE DI NORCIA
Loc. Castelluccio - Via della Sibilla, n° 57
Foglio 48 - Part. 62 - 467 - 1233 (N.C.E.U.)

File: 16018_Architettonico_rev2
ANNOTAZIONI

Ds: G.P.

AGGIORNAMENTI

1

2

3

4

