

# REGIONE DELL'UMBRIA

(Provincia di Perugia)

## COMUNE di NORCIA

Intervento di installazione di targhe da muro e insegne attività  
su porzione di edificio esistente residenziale, sito in Norcia  
(PG), Via Cesare Battisti n.1 e Piazza San Benedetto n.12,  
distinto al Catasto Urbano al fgl. 120, part. 423, sub. 5

**Committente: D'ANGELI Angelisa**

### Doc. Fotografica


**Tav. 3**

Scala: 1:100

Norcia li 11/12/2025

**Il Progettista e D.L.**  
(Geom. Leopardi Michele)

studio tecnico  
**Geometra Leopardi Michele**

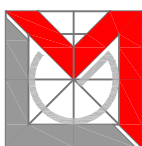

disegni strutturali e architettonici in CAD - progettazione di interni ed esterni - stime - perizie - catasto - ristrutturazioni

06046 NORCIA Via S. Martino n. 36 - Tel. 0743/817492 - E.mail: [info@studioleopardi.eu](mailto:info@studioleopardi.eu)

**Individuazione dei Punti Fotografici**  
**Comune di Norcia, Via Cesare Battisti n.1 e piazza San Benedetto n.15,**  
**N.C.U. Fgl. 120 Map. 423, sub.5**

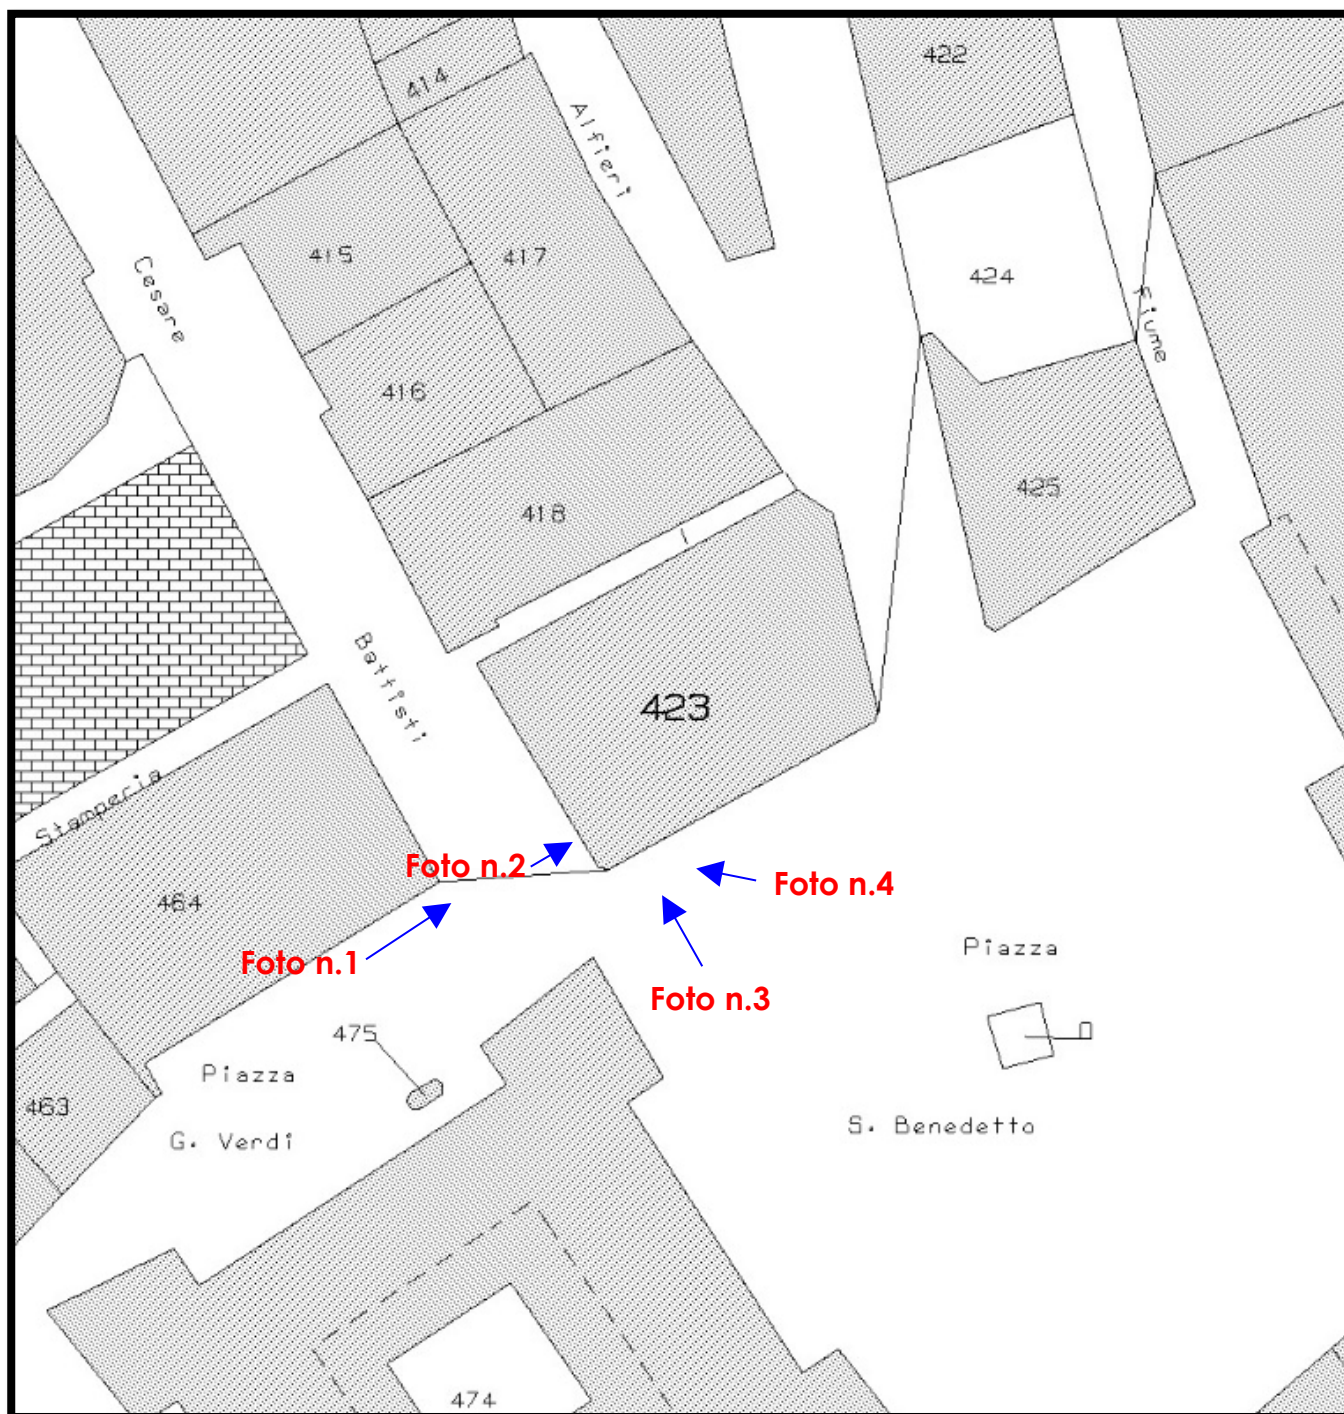




FOTO N° 1



FOTO N° 2



FOTO N° 3



FOTO N° 4