

REGIONE DELL'UMBRIA

(Provincia di Perugia)

COMUNE di NORCIA

Intervento di installazione di targhe da muro e insegne attività
su porzione di edificio esistente residenziale, sito in Norcia
(PG), Via Cesare Battisti n.1 e Piazza San Benedetto n.12,
distinto al Catasto Urbano al fgl. 120, part. 423, sub. 5

Committente: D'ANGELI Angelisa

Elaborati Grafici


Tav. 1

Scala: 1:100

Norcia li 11/12/2025

Il Progettista e D.L.
(Geom. Leopardi Michele)

studio tecnico
Geometra Leopardi Michele

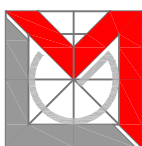

disegni strutturali e architettonici in CAD - progettazione di interni ed esterni - stime - perizie - catasto - ristrutturazioni

06046 NORCIA Via S. Martino n. 36 - Tel. 0743/817492 - E.mail: info@studioleopardi.eu



PROSPETTO VIA BATTISTI - 02



PROSPETTO PIAZZA SAN BENEDETTO - 01

PROGETTO
ARCHITETTONICO
scala 1:50



PROSPETTO VIA BATTISTI - 02

PROGETTO
ARCHITETTONICO
scala 1:50



PROSPETTO PIAZZA SAN BENEDETTO - 01


PROGETTO
ARCHITETTONICO
scala 1:10



INSEGNA MURO
VIA C. BATTISTI



INSEGNA MURO P.ZZA
SAN BENEDETTO

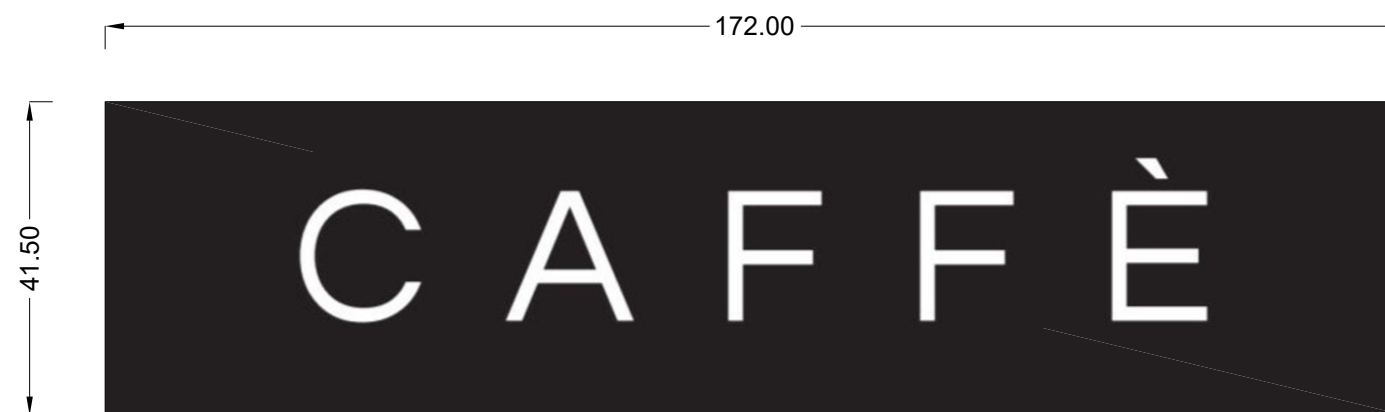

INSEGNA PORTA 1 P.ZZA SAN BENEDETTO



INSEGNA PORTA 2 P.ZZA SAN BENEDETTO