


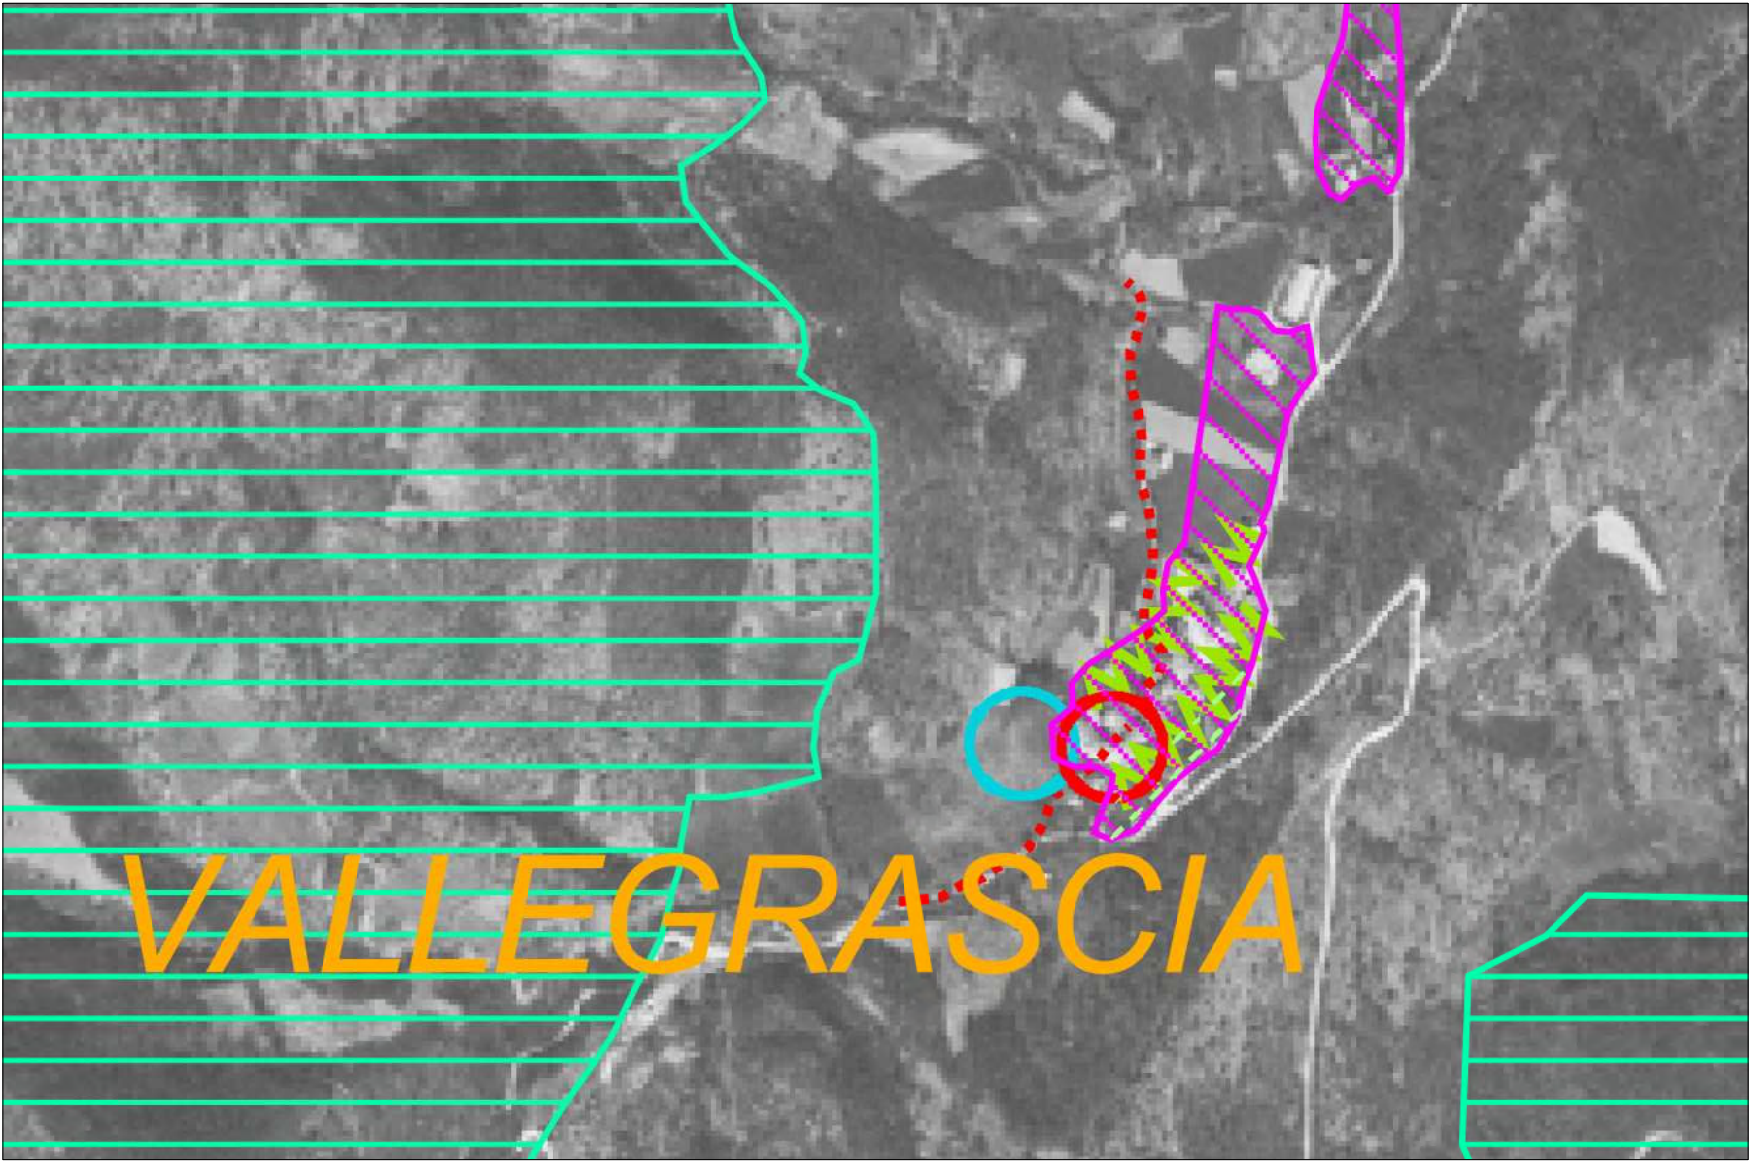

STRALCIO PIANO PARCO NAZIONALE DEI MONTI SIBILLININ

ZONE D (Aree di promozione)
Dettaglio delle previsioni

- Aree urbane (D1)
- Nuclei e agglomerati rurali (D2)
- Centri turistico-residenziali (D3)
- Aree produttive (D4)

Zone C (Aree di protezione)


Zone B (Riserve orientate)

Zone A (Riserve integrali)


Confine del Parco

SPECIFICHE DETERMINAZIONI
Priorità di recupero di beni d'interesse storico-architettonico e paesistico-ambientale

- Centri e nuclei di antica formazione
- Manufatti storici
- Ambiti specifici
- Aree degradate
- Servizi igienico-sanitari per le attività dei g Scout (esclusivamente in zona C)
- Percorsi storici
- Limiti all'edificazione
- Varchi non edificati da mantenere
- Spazi aperti da mantenere
- Margini verdi di contenimento dell'edificazione
- Presenza di antiche fortificazioni da valorizzare

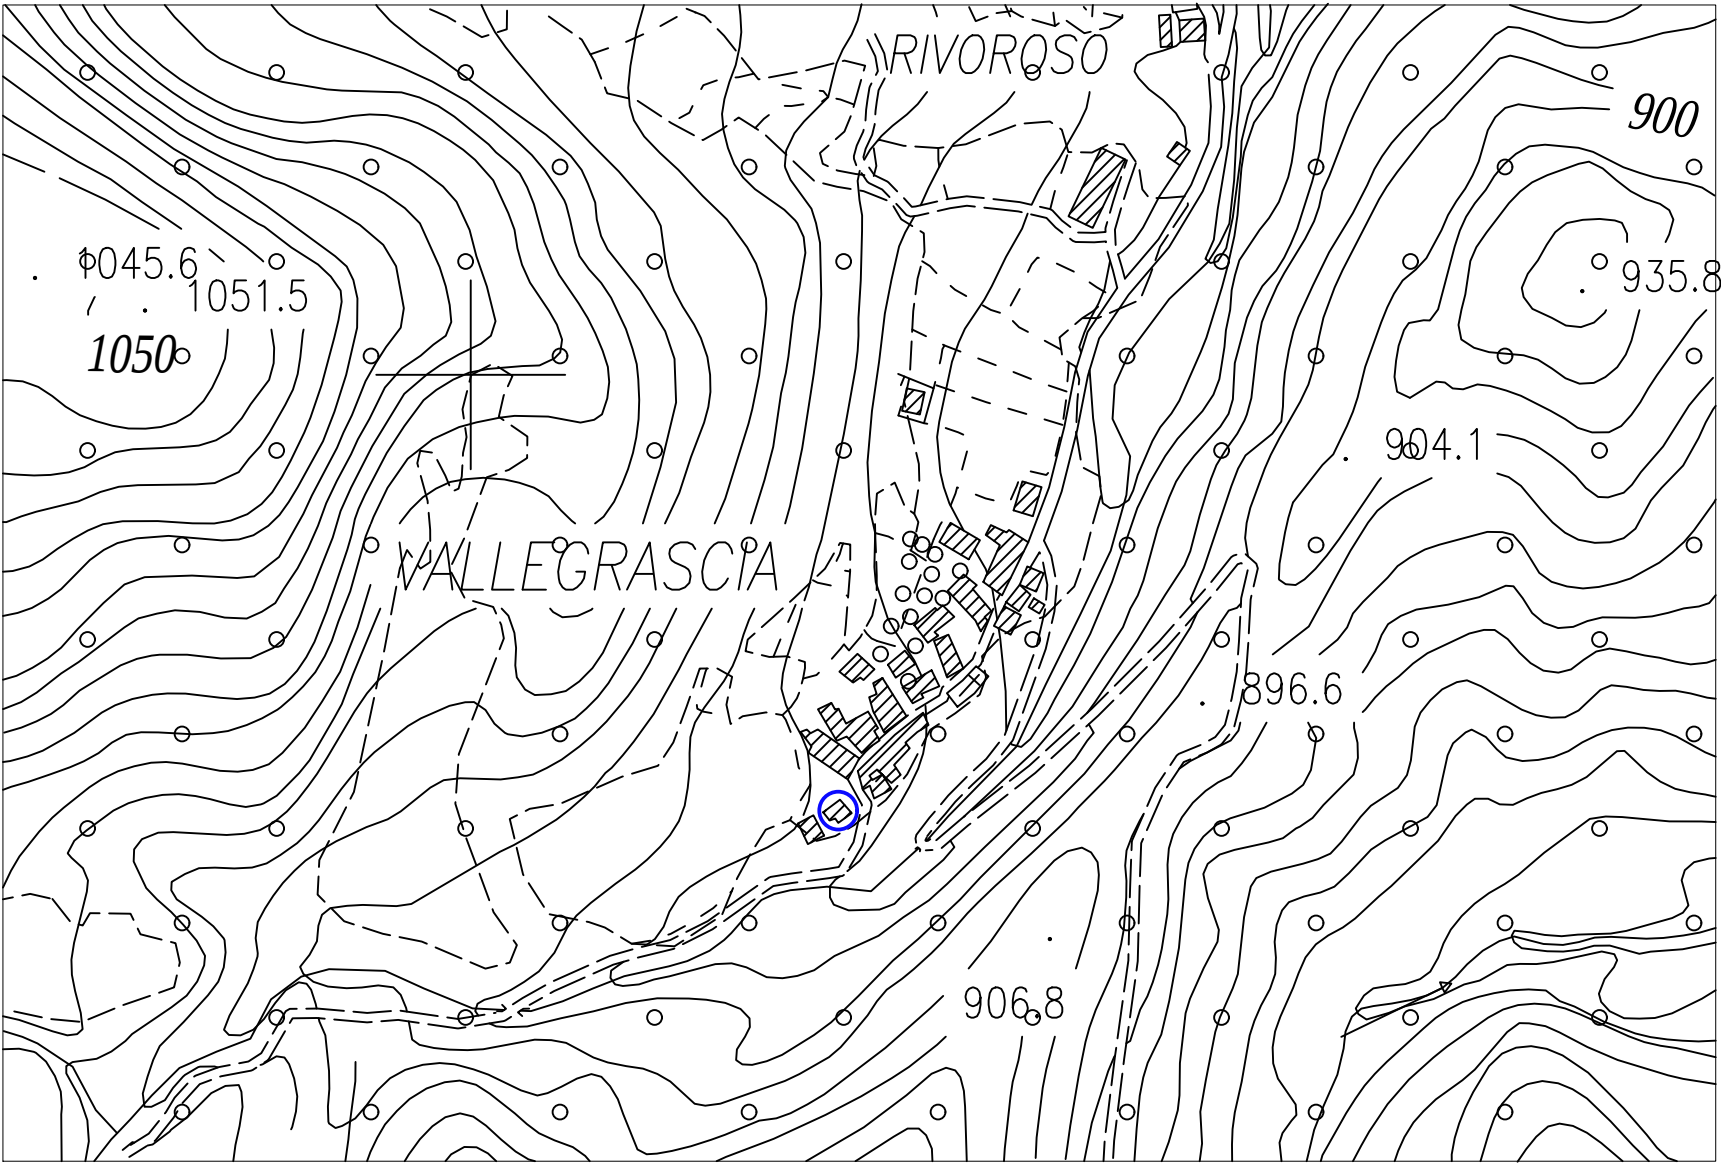


STRALCIO CTR MARCHE

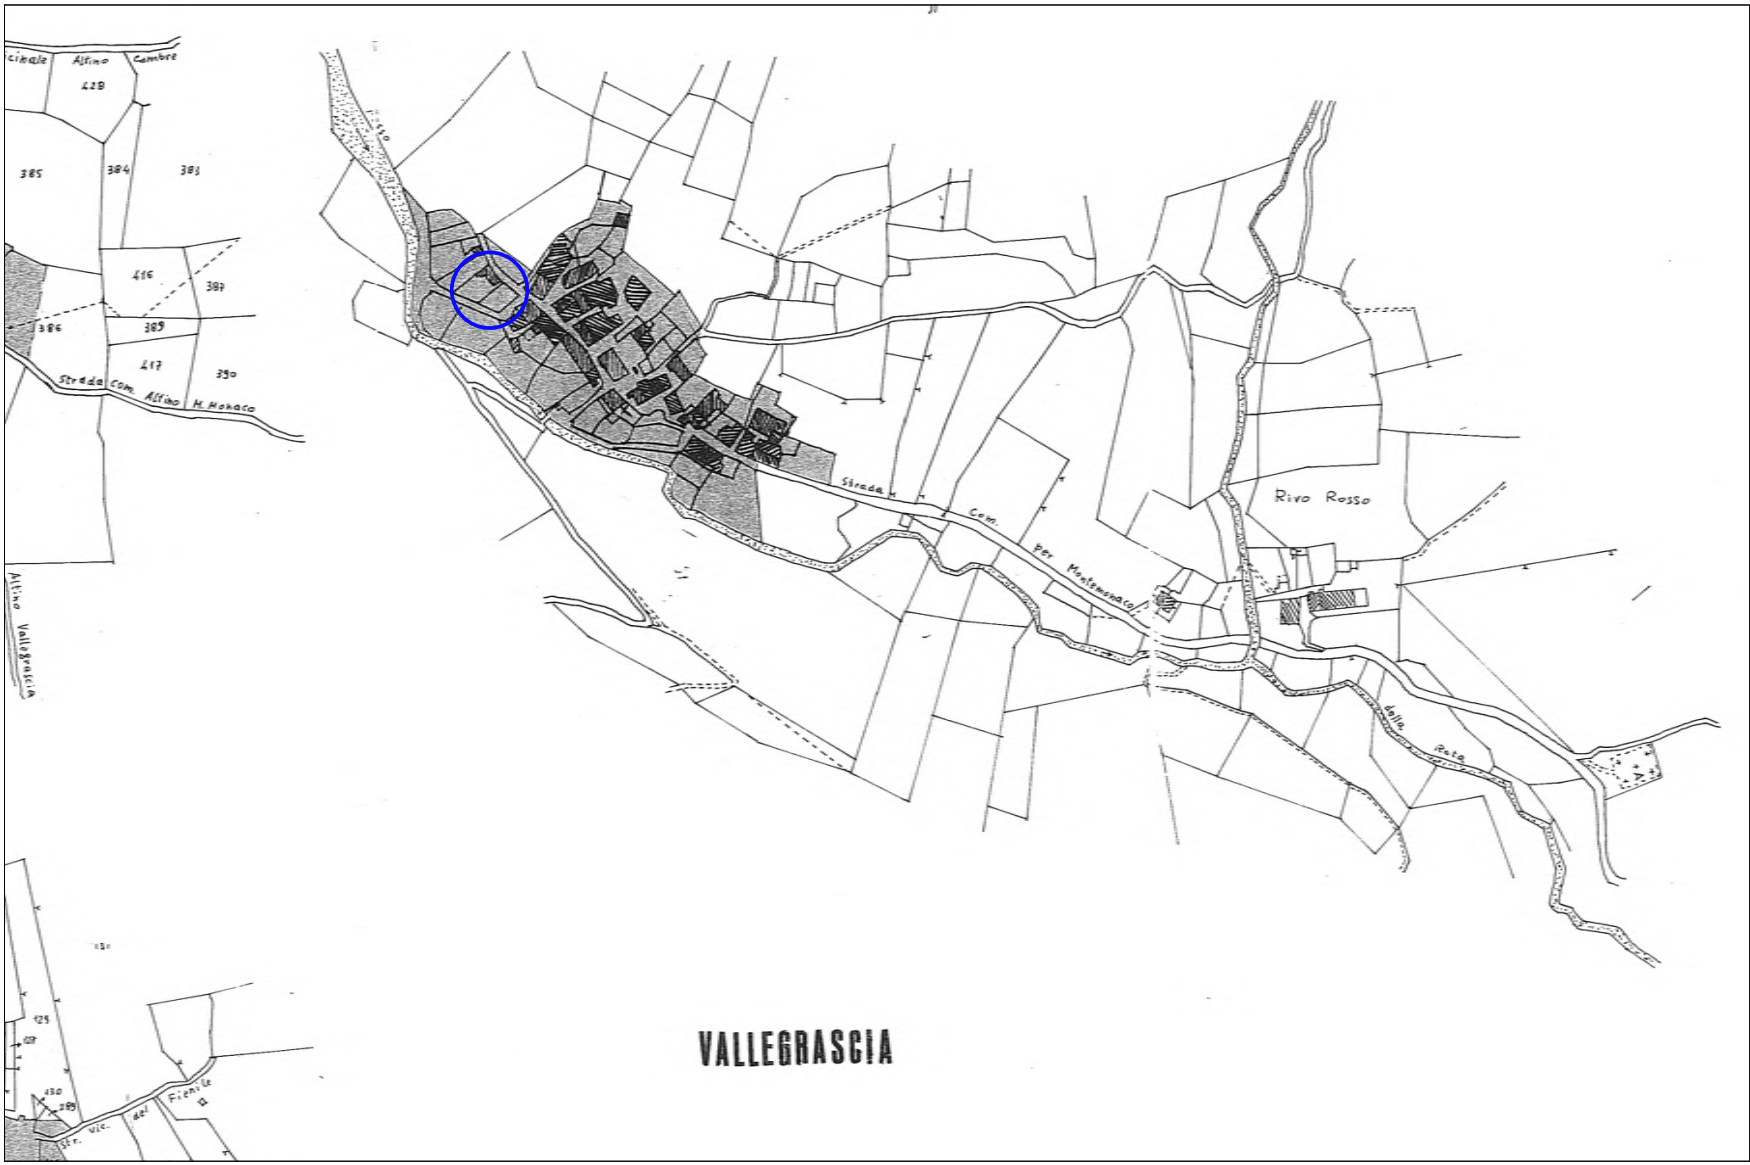

STRALCIO PROGRAMMA DI FABBRICAZIONE



VISTA AEREA DELL'EDIFICIO

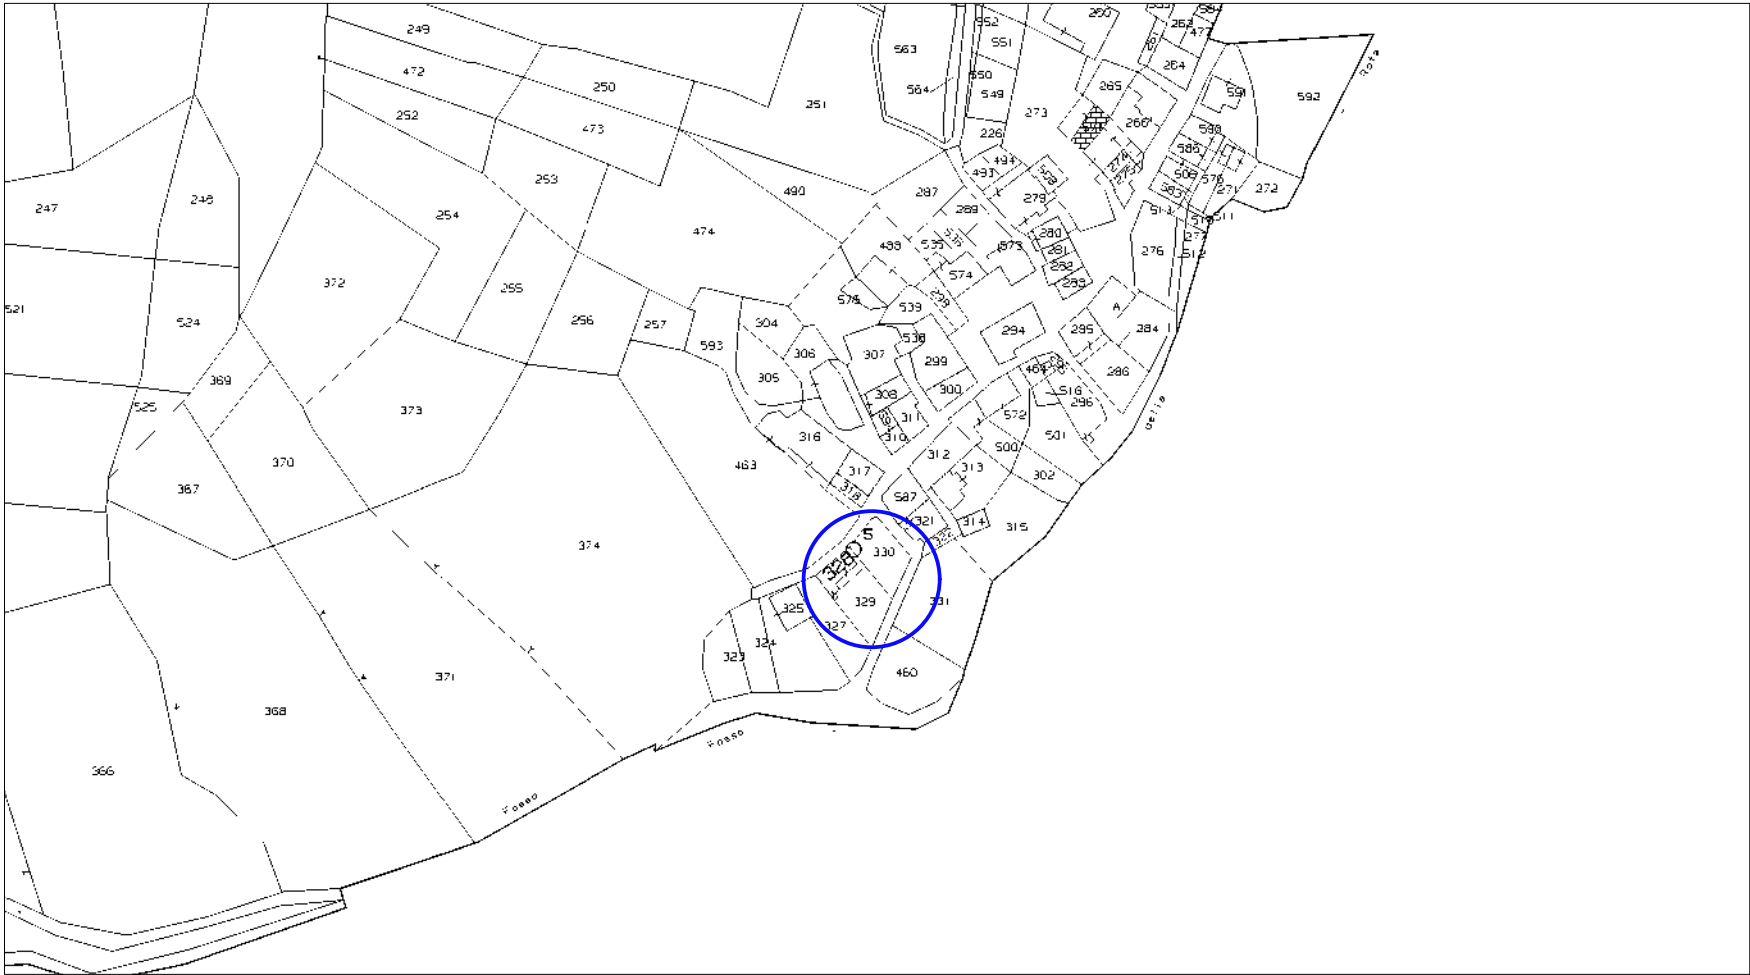

STRALCIO CATASTALE FG. 41 P.LLE 328 - 329 - 330



COMUNE DI MONTEMONACO
provincia di Ascoli Piceno



O.C.S.R. N. 19 del 07-04-2017 e ss.mm.ii.
INTERVENTI DI DEMOLIZIONE e RICOSTRUZIONE EDIFICIO DESTINATO
AD USO RESIDENZIALE CLASSIFICATO CON LIVELLO OPERATIVO "L4"
ORDINANZA SINDACALE DI INAGIBILITÀ N. 78 PROT. 2333 DEL
14/04/2017 - scheda AEDES PROT. 0603213 DEL 23/06/2017

Proprietario:	GIANNINI FABRIZIO	Ubicazione:	Frazione Vallegrascia
---------------	-------------------	-------------	-----------------------

TAV.	INQUADRAMENTO URBANISTICO DELL'EDIFICIO	
SF01	Dicembre 2024	Scala varie

BRUNO SIMONI

GEOMETRA



PROGETTO ESECUTIVO

STUDIO TECNICO SIMONI
via Rocco Chinnici n. 4 - 62100 - Macerata (MC) - tel./fax 0733 263589 - mobile 338 2518424 - partita i.v.a. 01438510438
e-mail: brunosimoni@libero.it - bruno.simoni@geopec.it

Il presente elaborato e tutte le informazioni in esso contenute sono di proprietà esclusiva. Eventuali riproduzioni, copie o pubblicazioni sono subordinate all'autorizzazione scritta del progettista e/o proprietario.