
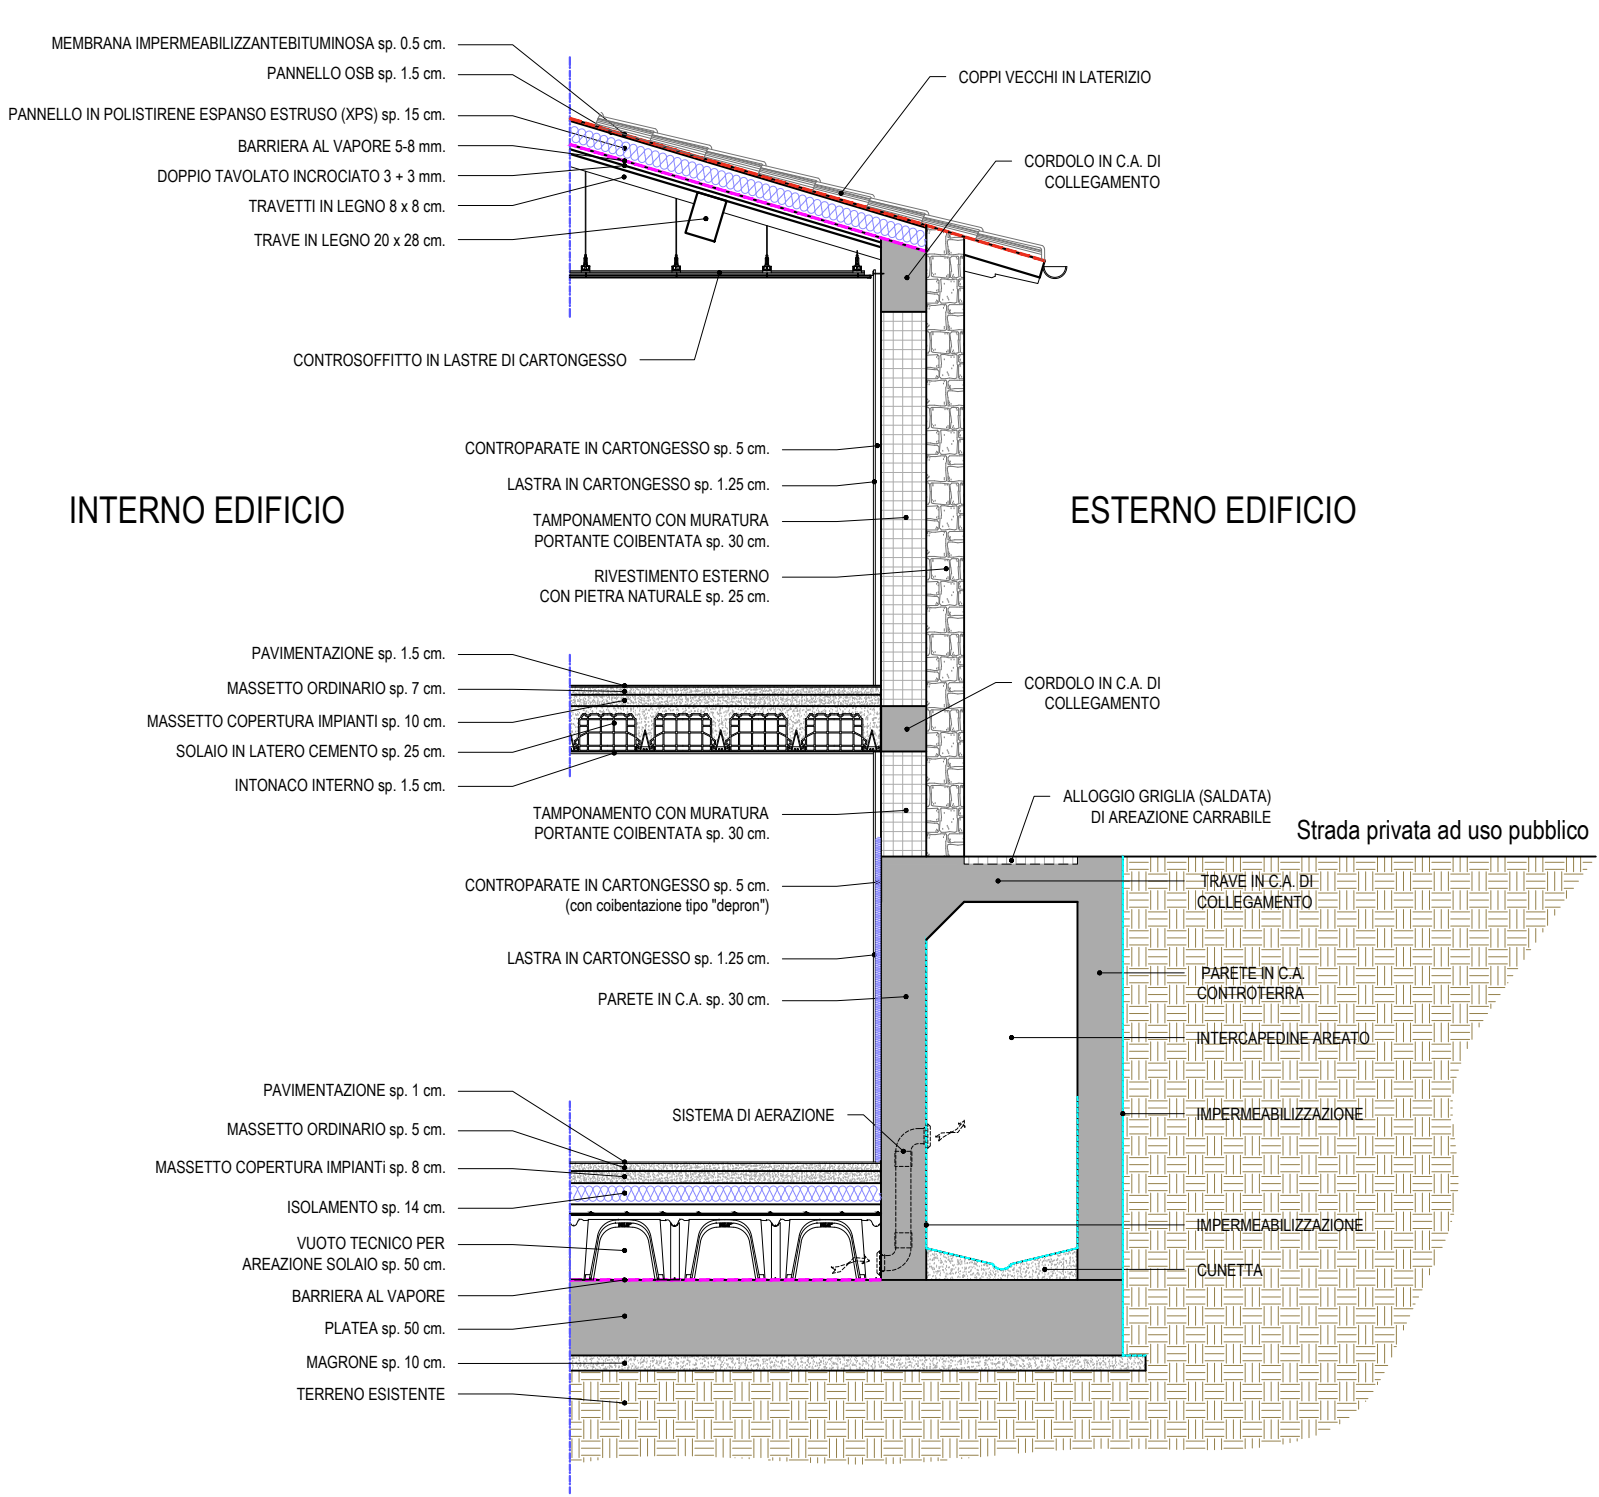
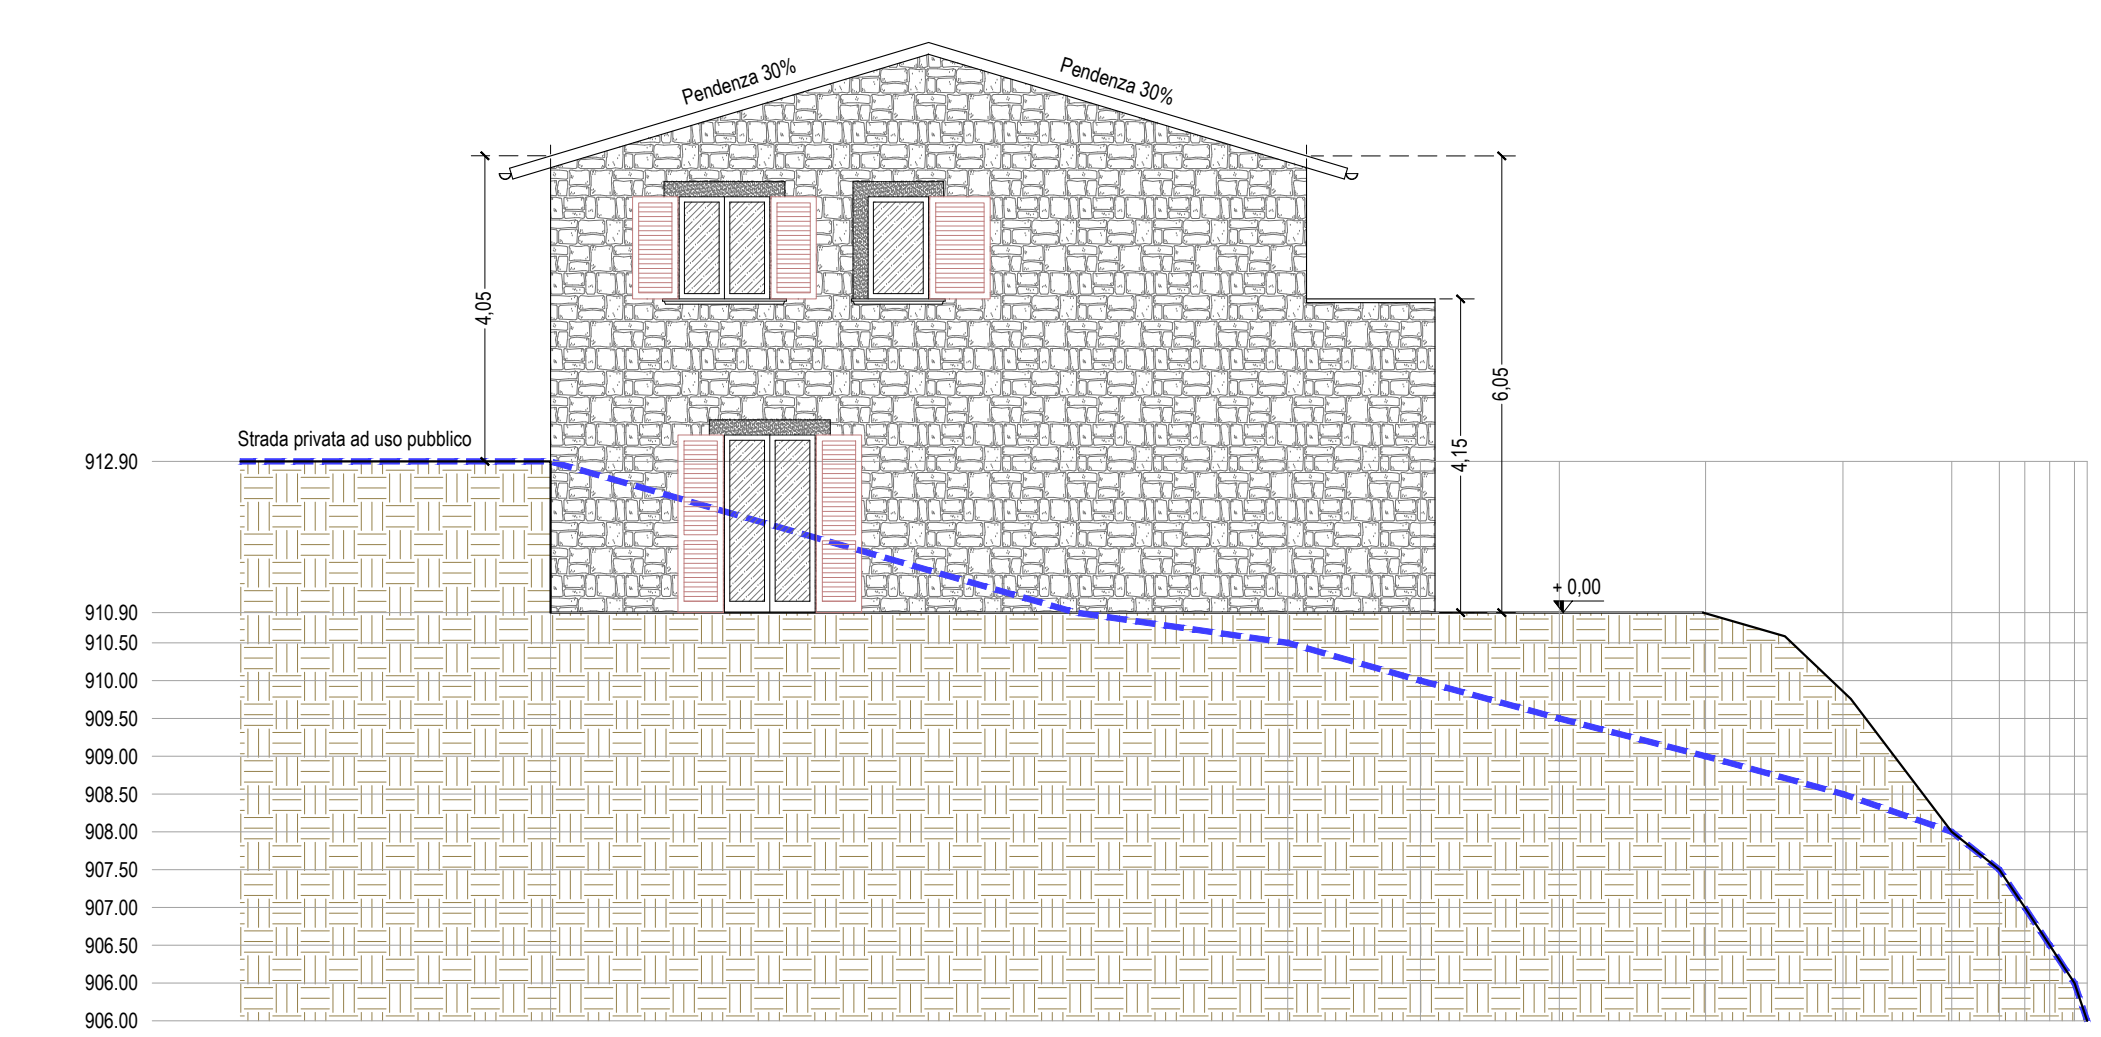
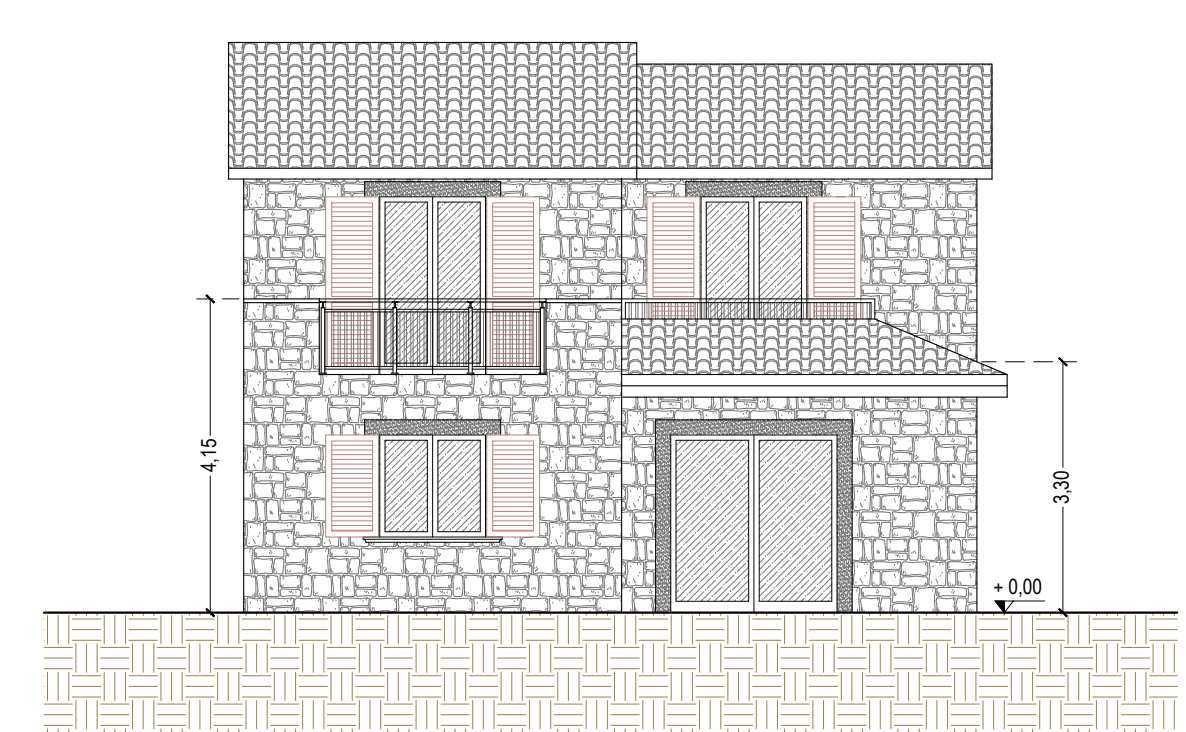
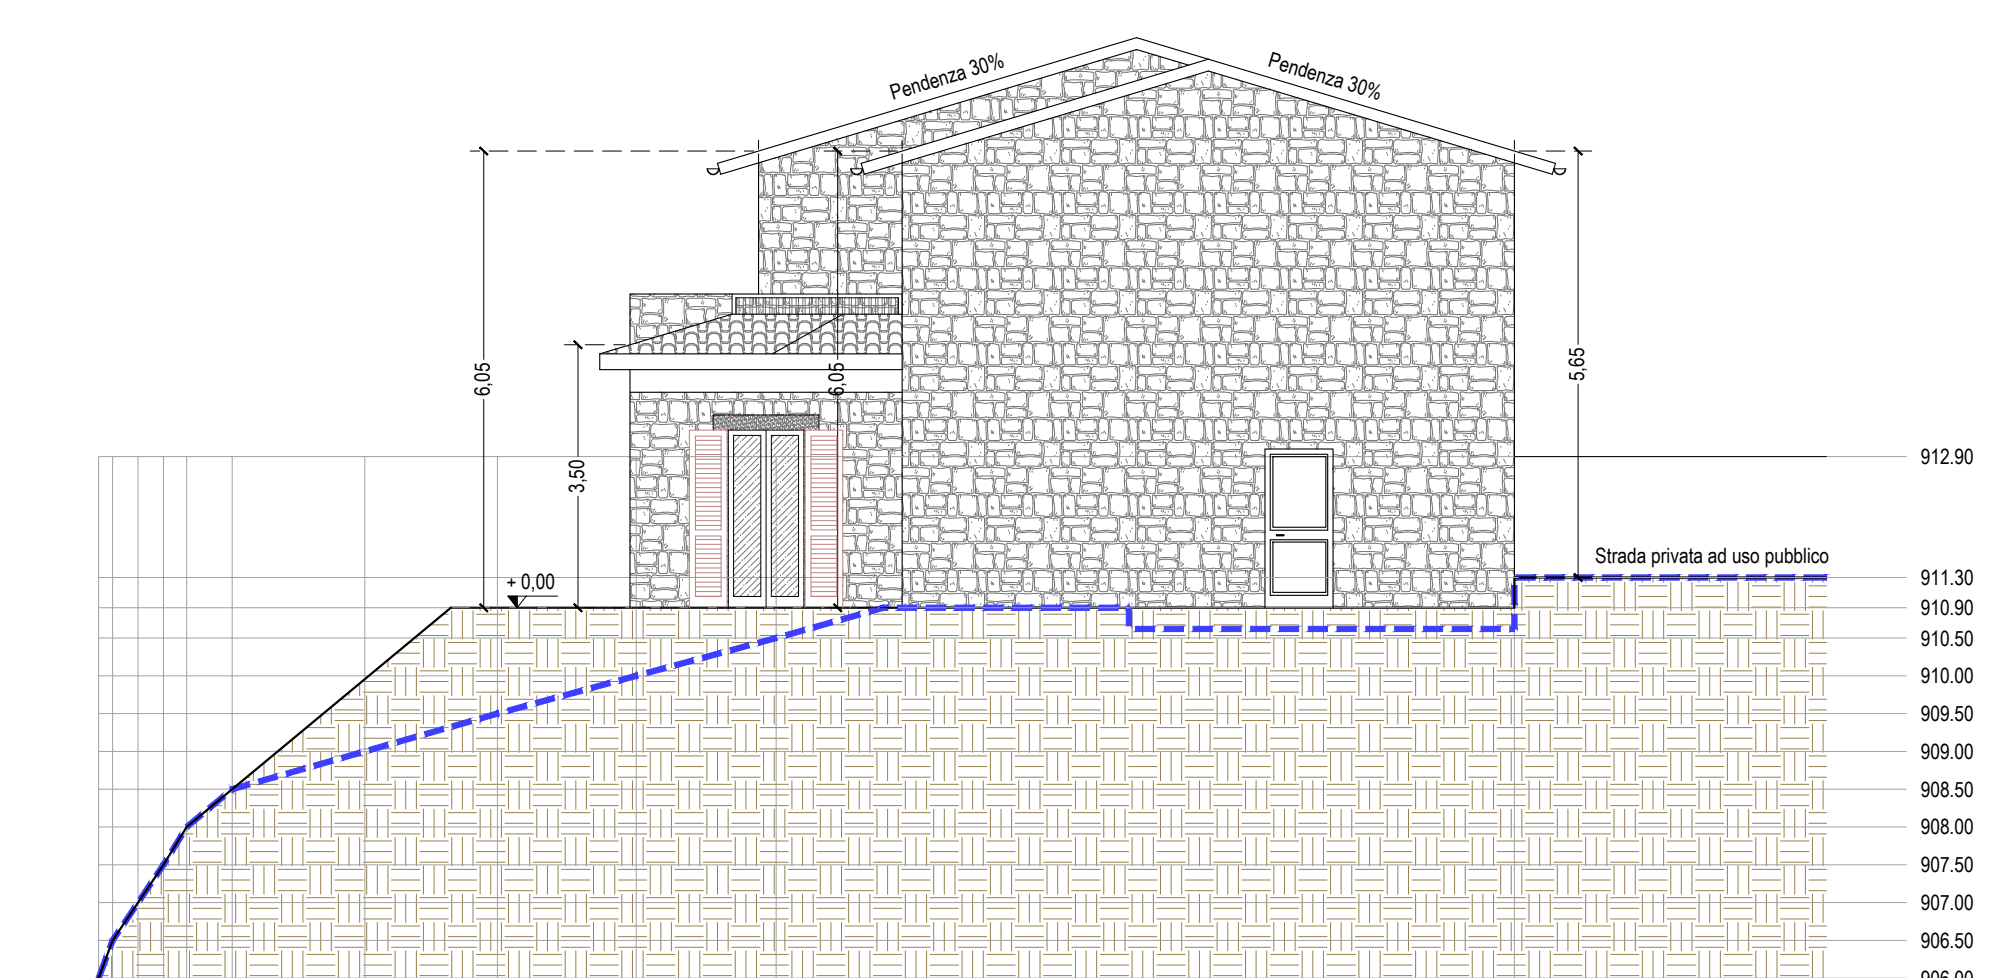
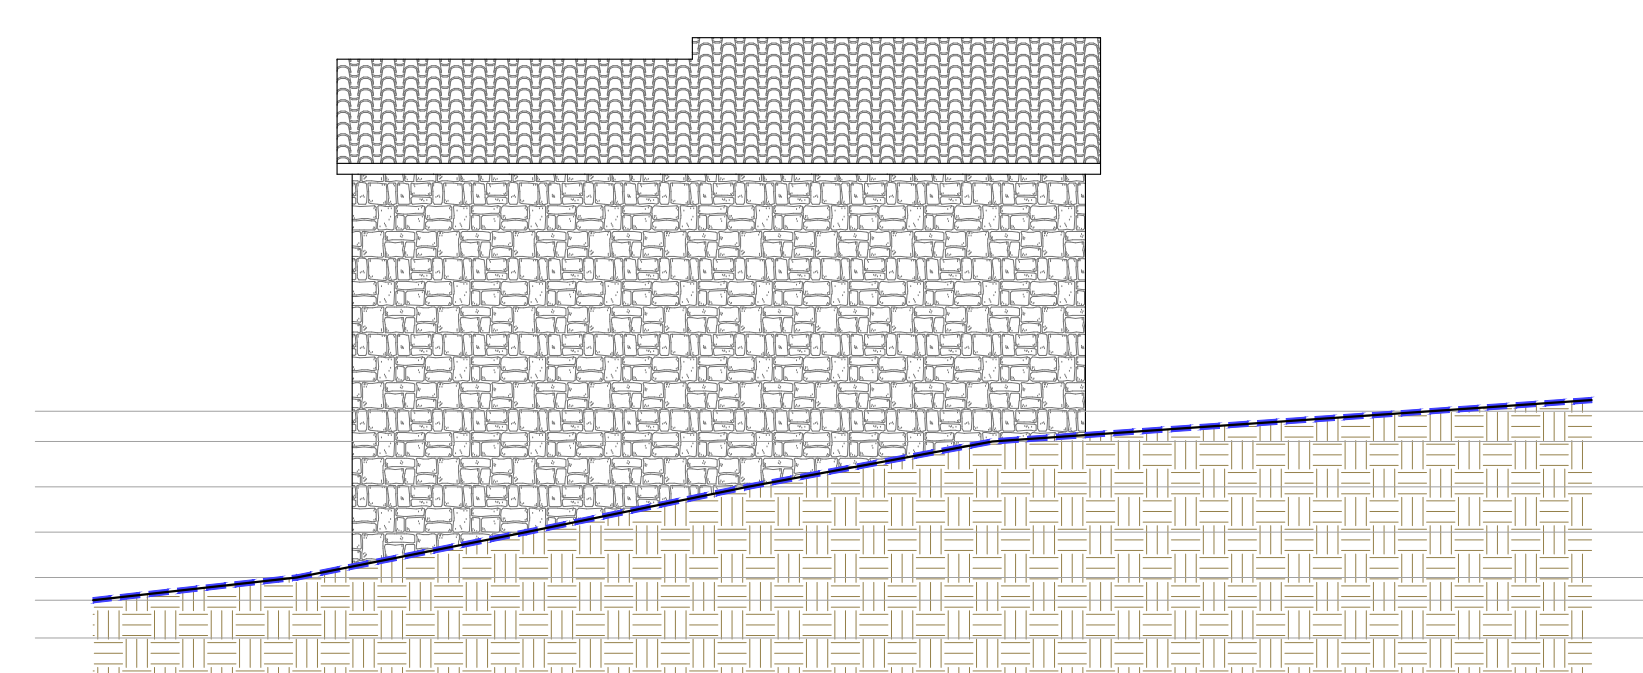
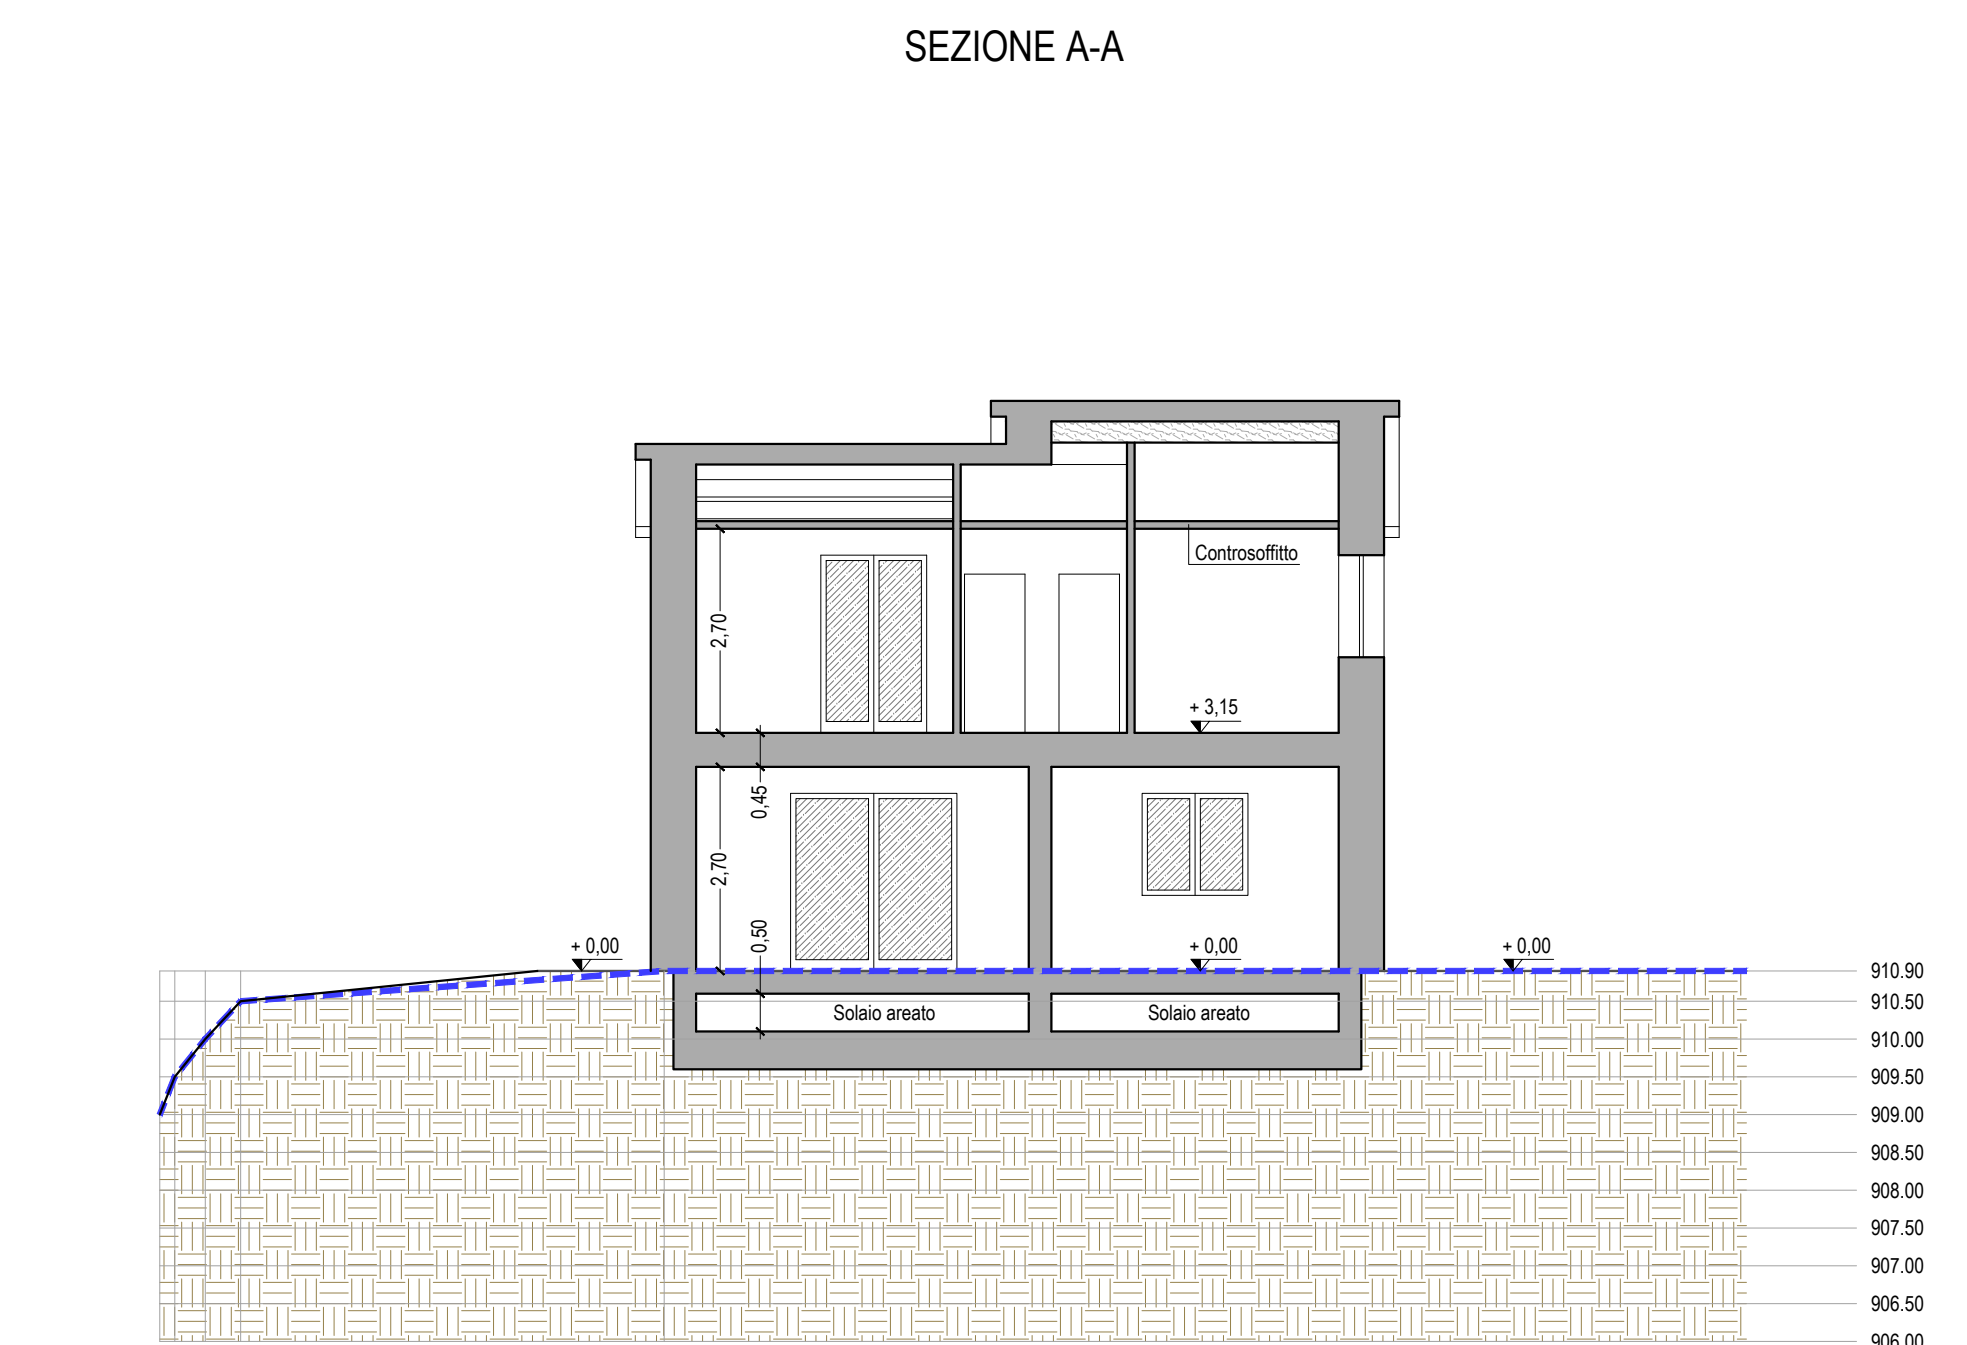
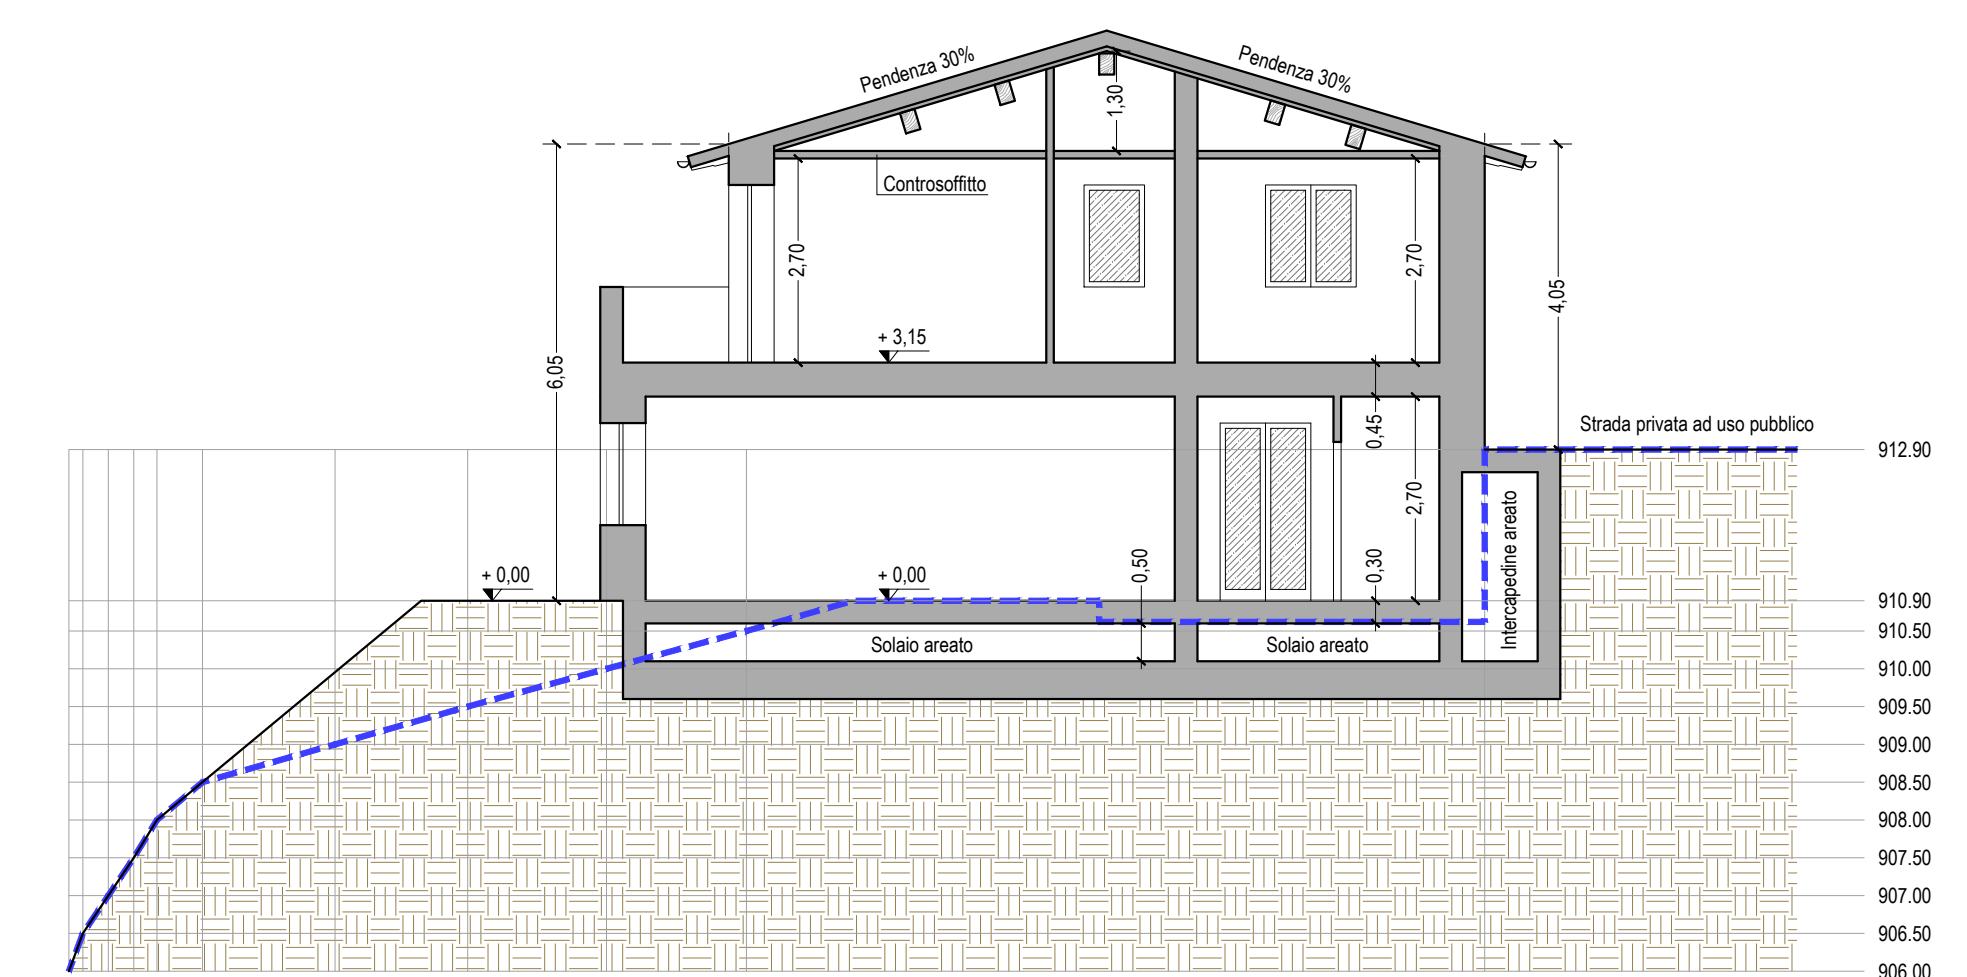
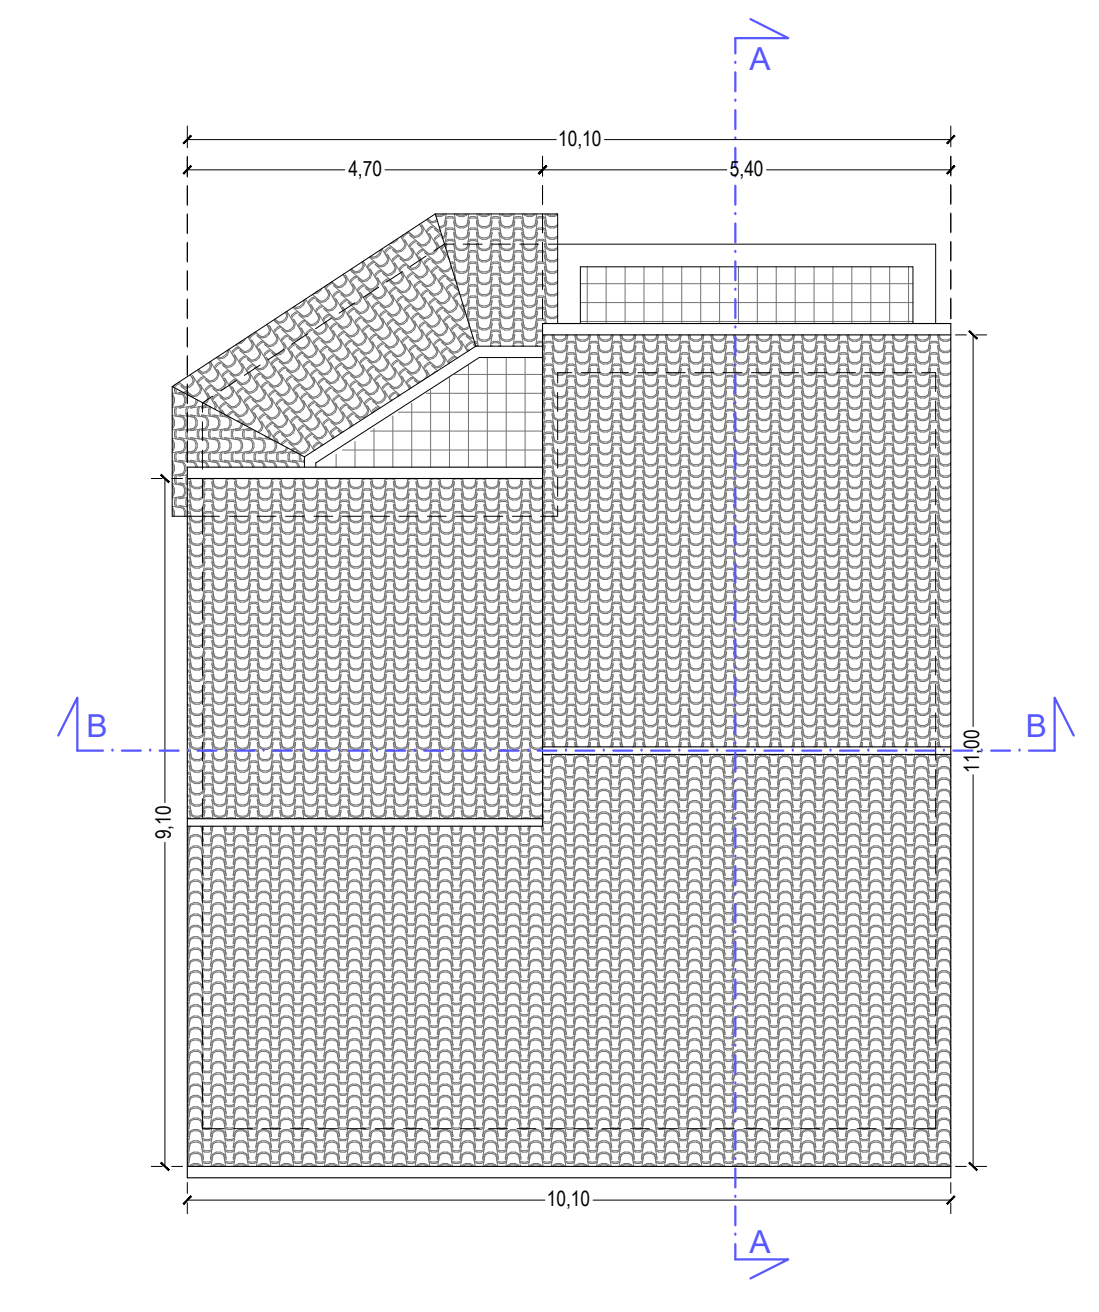
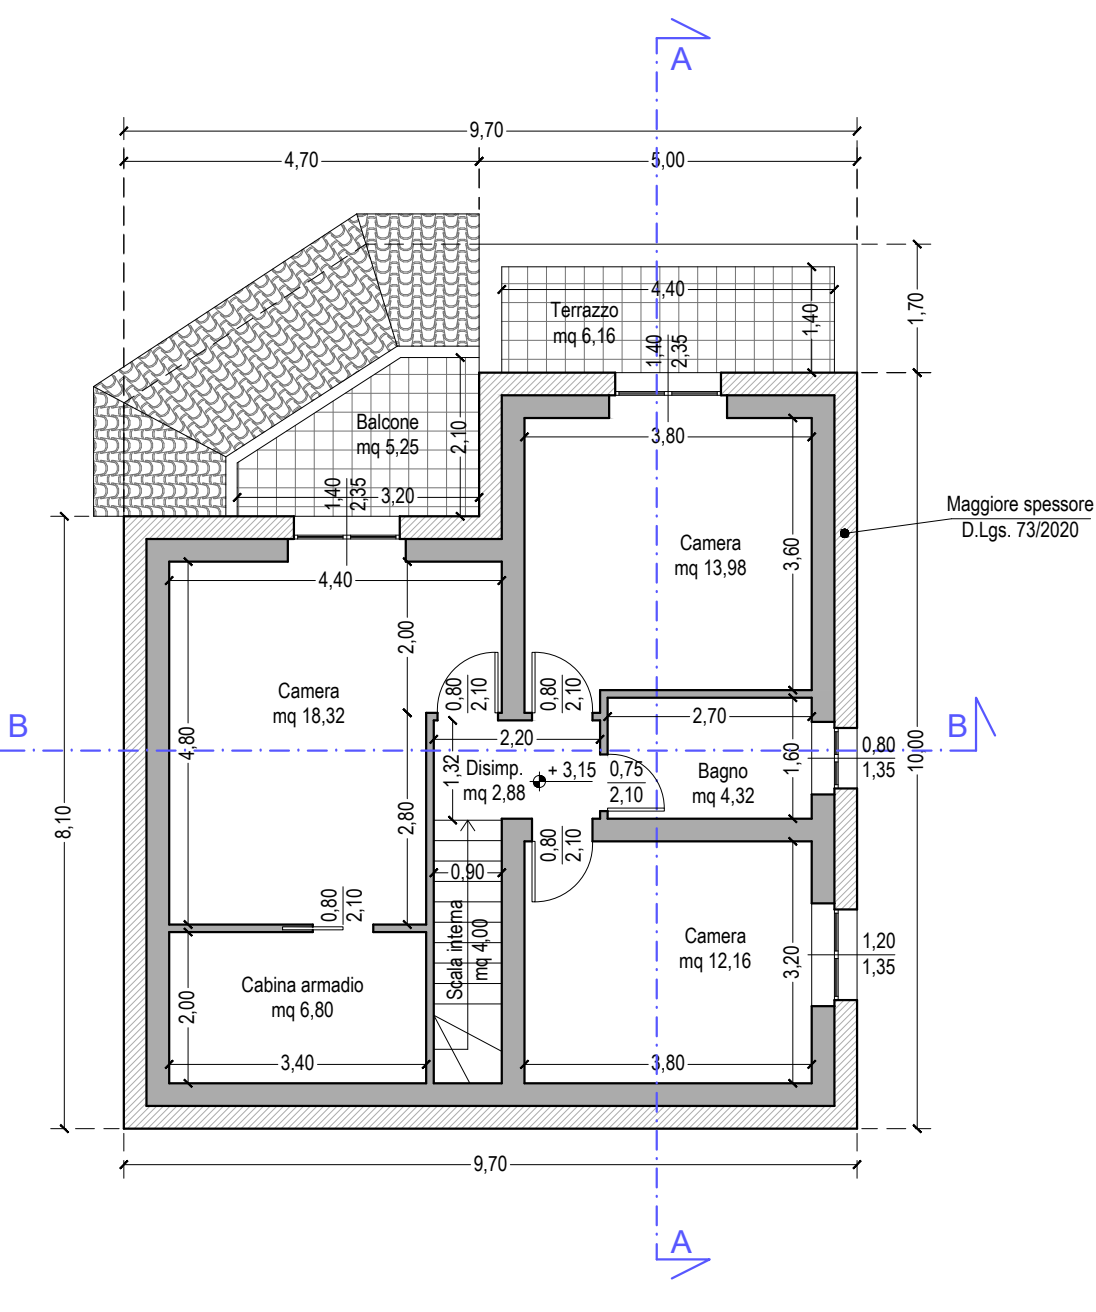
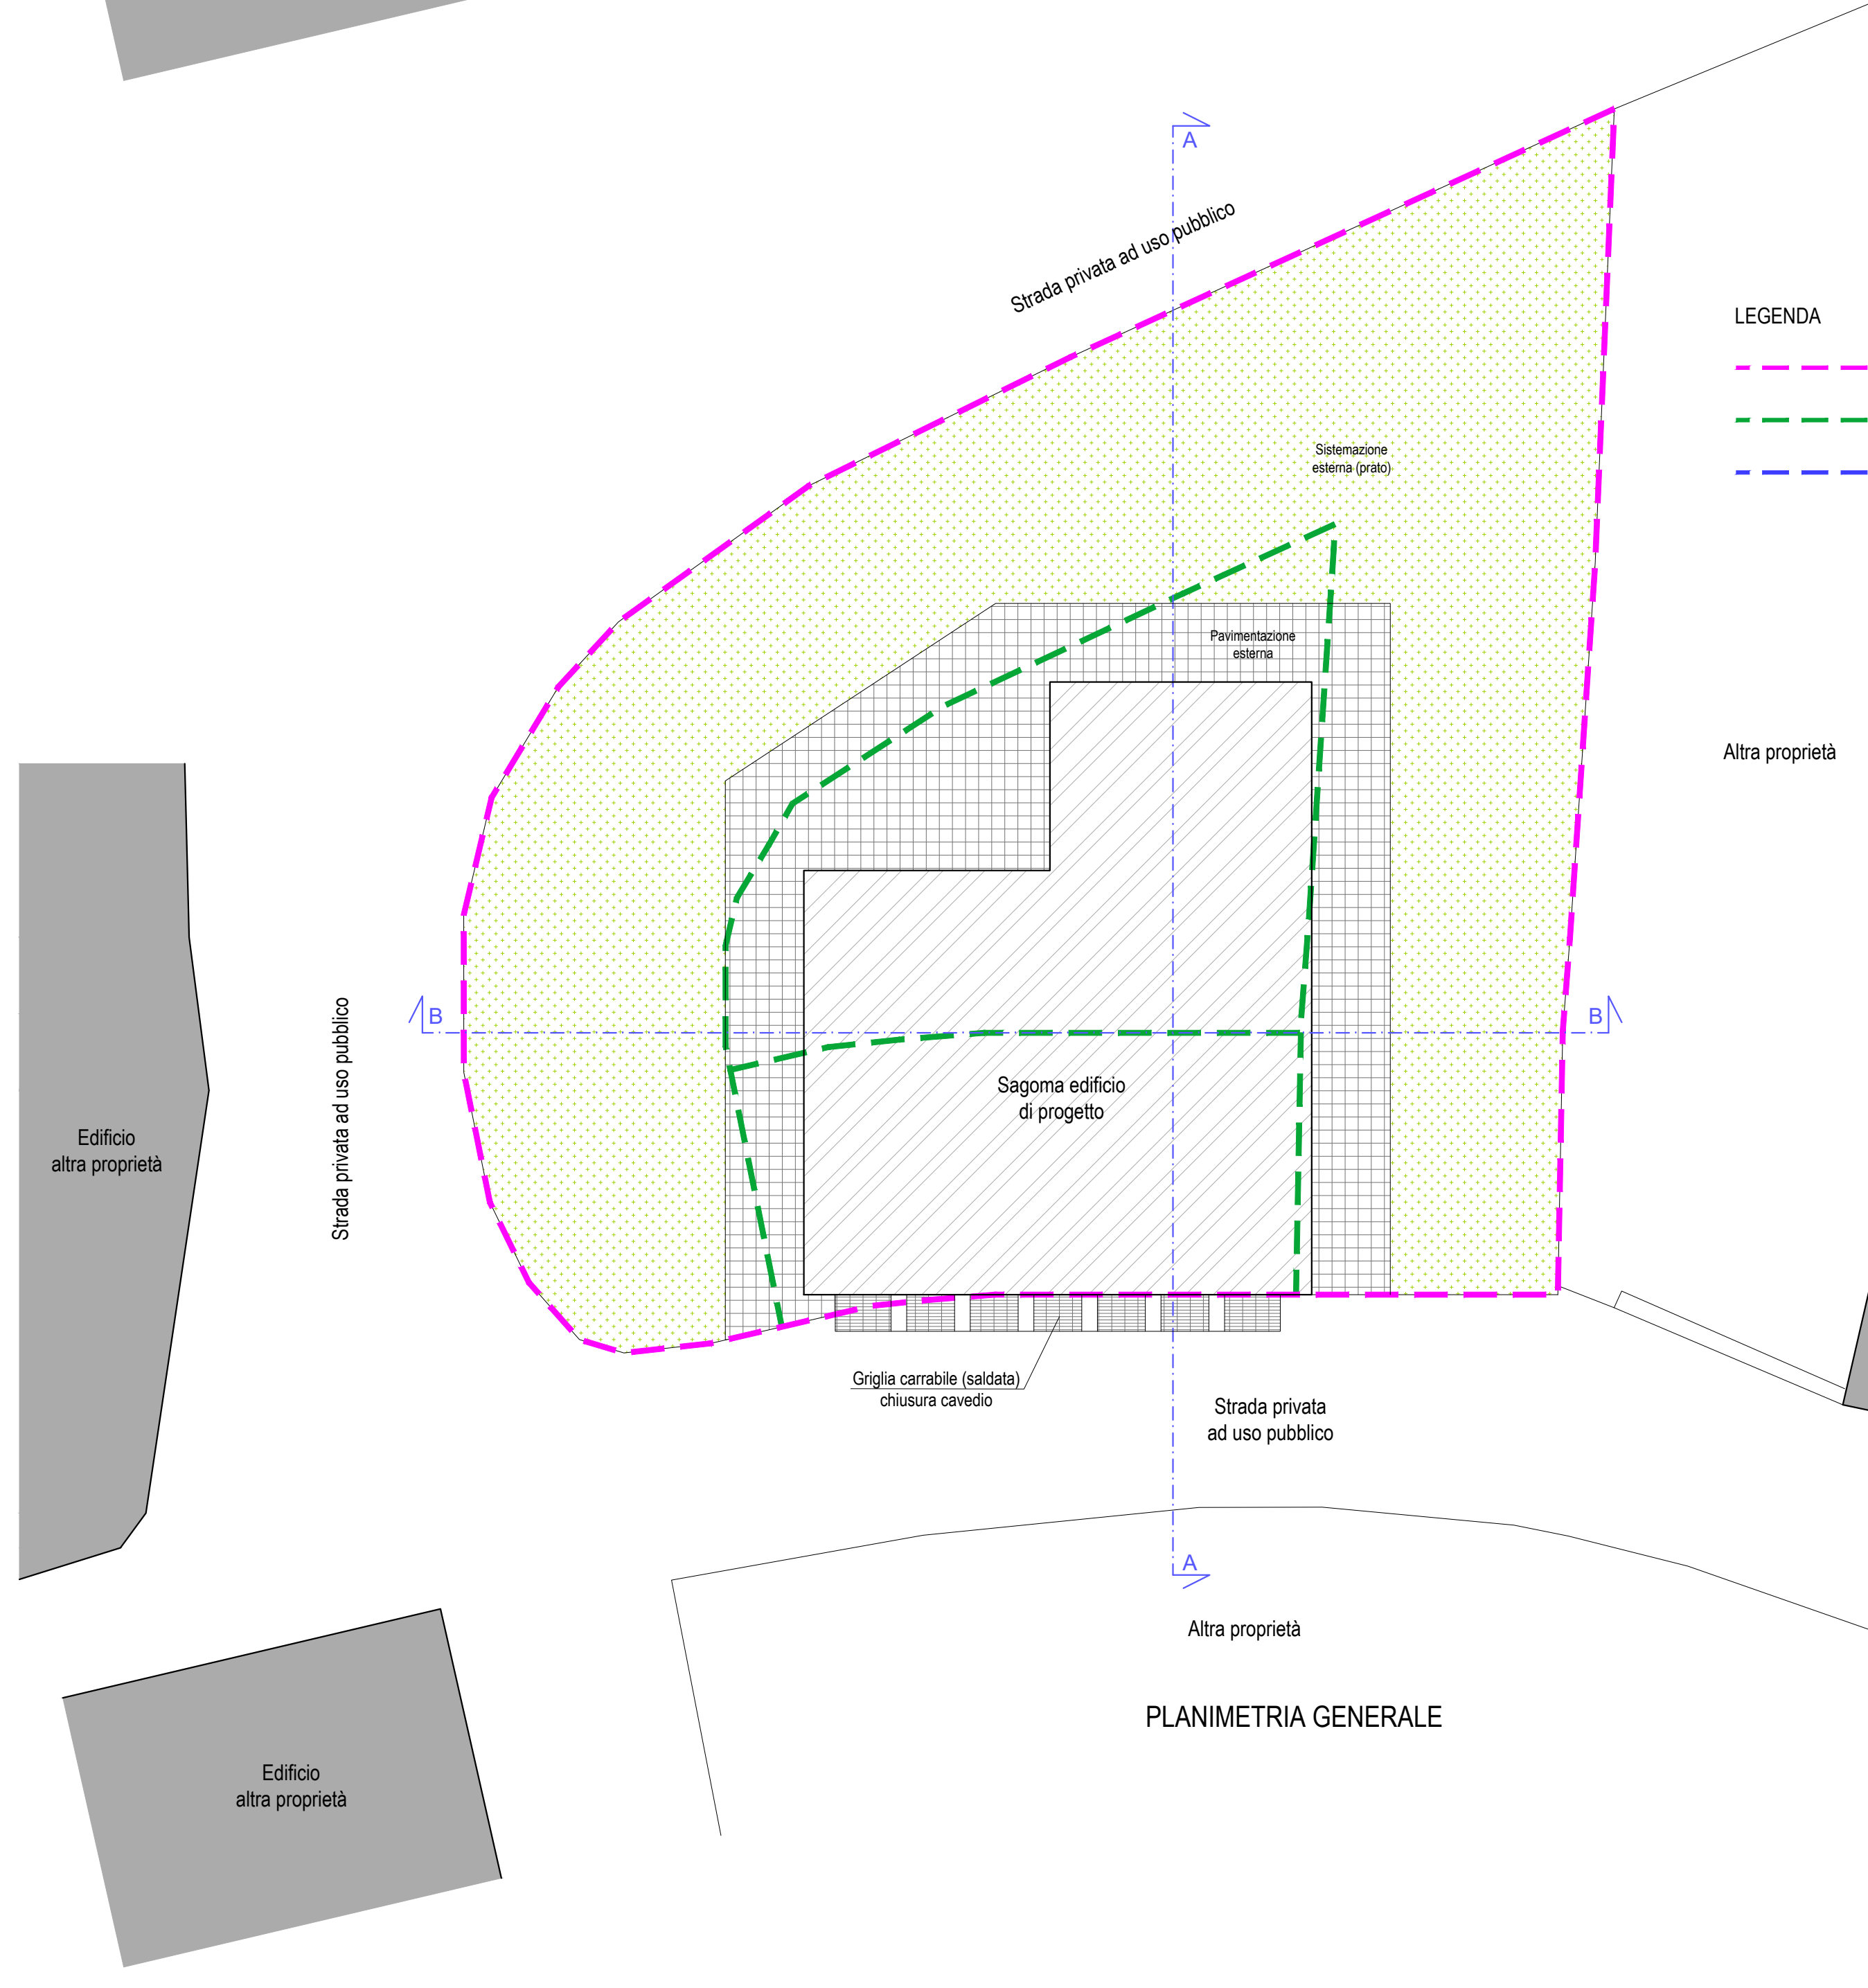
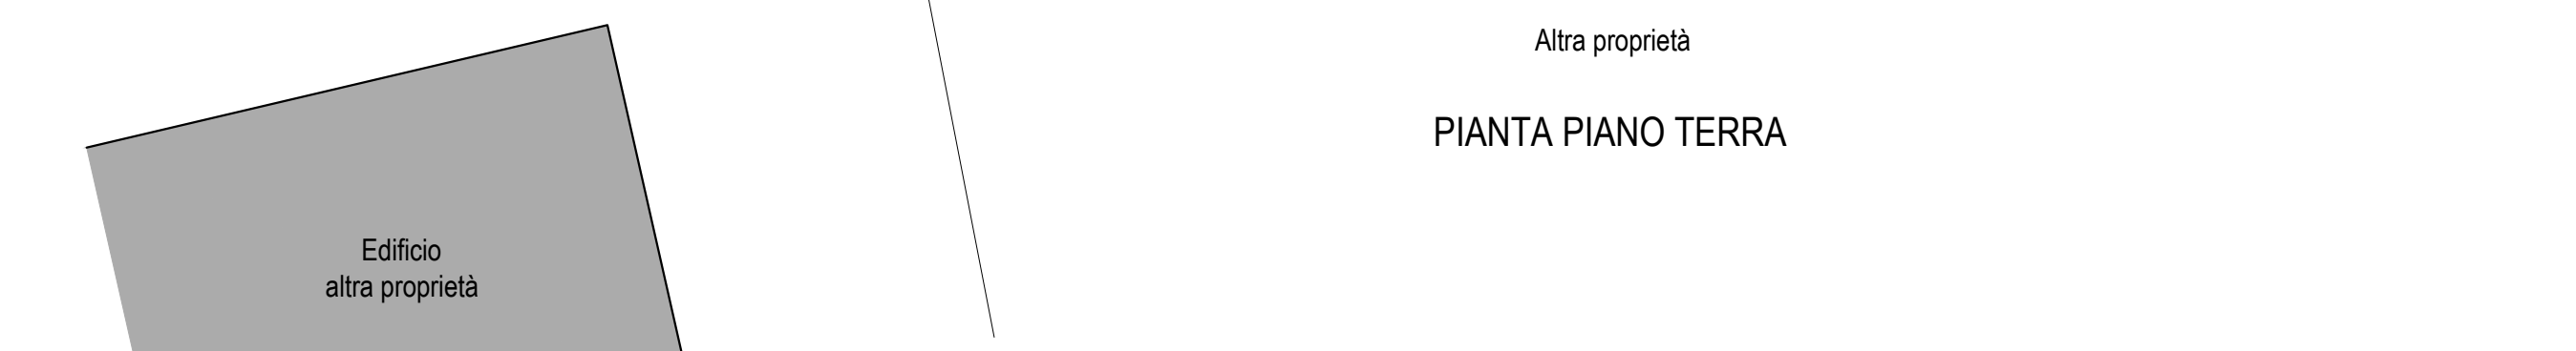


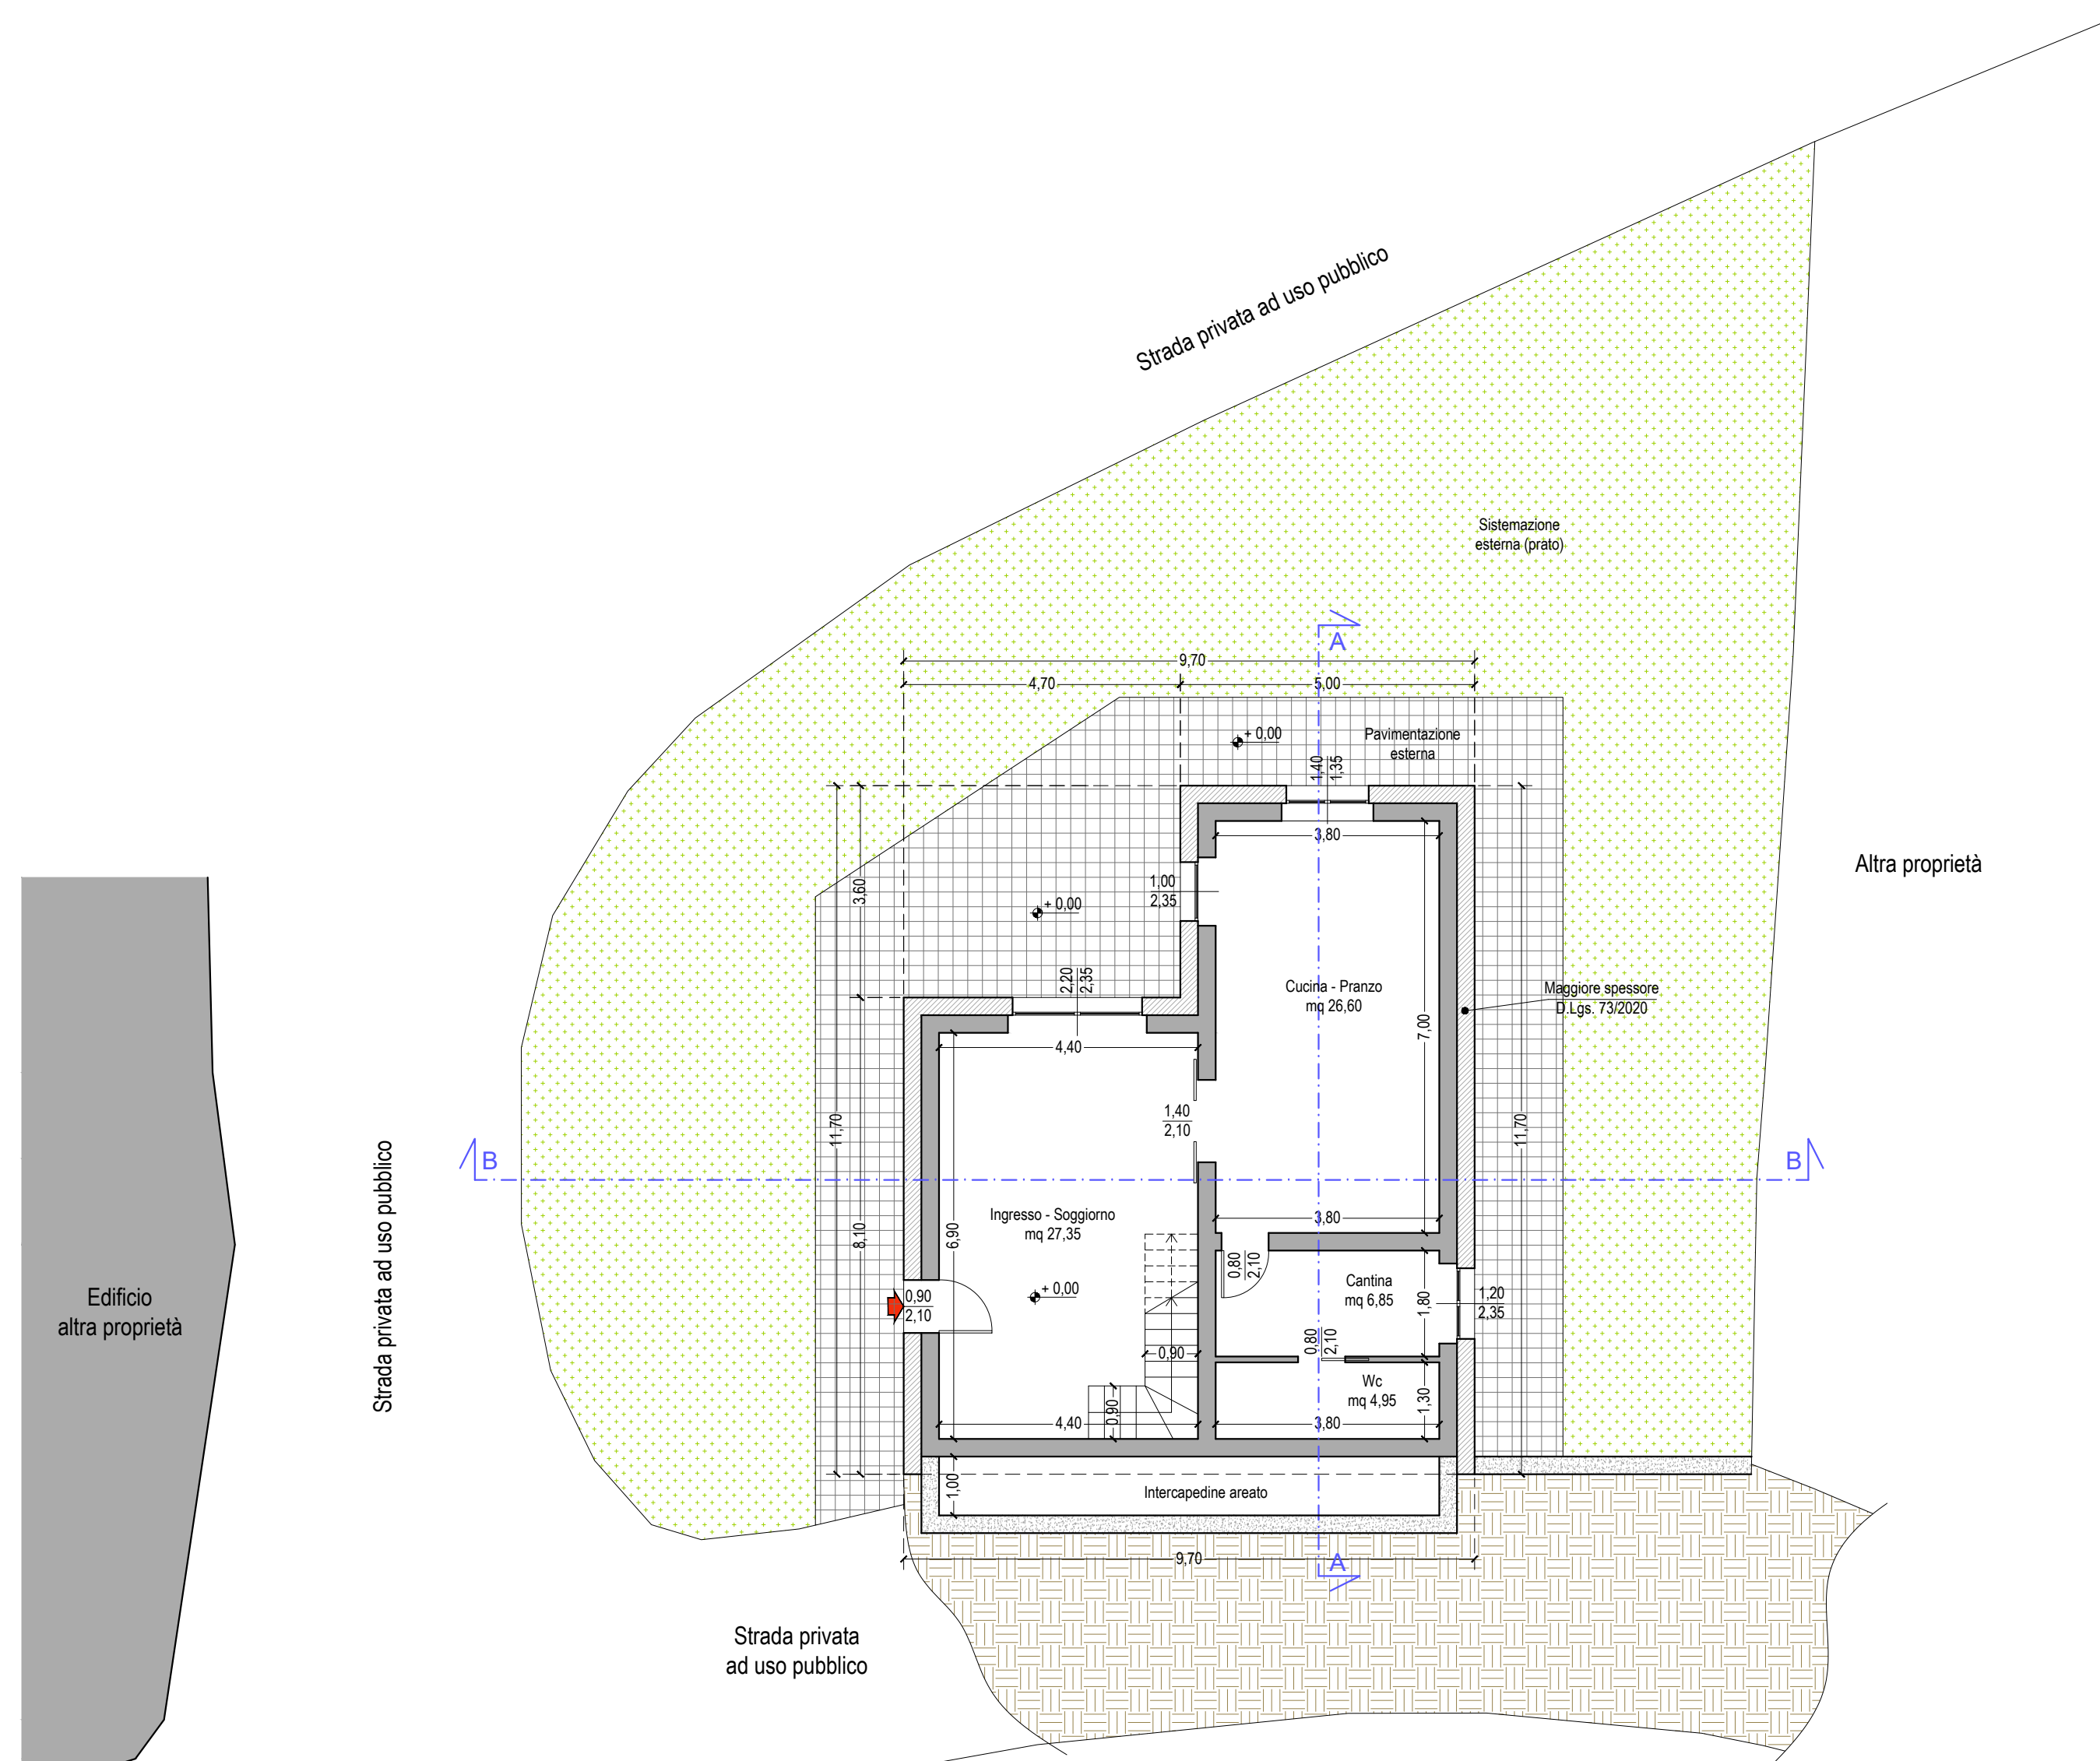

SUPERFICI UTILI ED ACCESSORIE - unità immobiliare n. 1										
Giannini Fabrizio										
u.i.	Riferimenti catastali				piano	destinazione vano	Sup. utile vano (mq.)	Sup. utile u.i. (mq.)	abitazione / pertinenza	
	foglio	p.l.a	sub.	cat.						
1	41	328			terra	Ingr. - Soggiorno	27,35	69,75		abitazione
						Wc	4,95			
						Cucina - Pranzo	26,60			
						Scala interna	4,00			
						Cantina	6,85			
					primo	Camera	18,32	58,46		abitazione
						Camera	13,98			
						Cabina armadio	6,80			
						Bagno	4,32			
						Disimp.	2,88			
Camera	12,16	11,41	pertinenza							
Terrazzo	6,16									
Balcone	5,25									
Totale superfici nette di pertinenza									11,41	
Totale superfici nette abitazione									128,21	
TOTALE SUPERFICI UNITA' IMMOBILIARE							139,62	139,62		

SUPERFICI UTILI ED ACCESSORIE - quadro di raffronto U.I.				
u.i.	Superfici utili di rilievo			Sup. utile totale u.i. (mq.)
1	Totale superfici nette di pertinenza			49,30
	Totale superfici nette abitazione			77,80
	TOTALE SUPERFICI UNITA' IMMOBILIARE			127,10
u.i.	Superfici utili di progetto			Sup. utile totale u.i. (mq.)
1	Totale superfici nette di pertinenza			11,41
	Totale superfici nette abitazione			128,21
	TOTALE SUPERFICI UNITA' IMMOBILIARE			139,62

COMUNE DI MONTEMONACO
provincia di Ascoli Piceno

O.C.S.R. N. 19 del 07-04-2017 e ss.mm.ii.
INTERVENTI DI DEMOLIZIONE e RICOSTRUZIONE EDIFICIO DESTINATO AD USO RESIDENZIALE CLASSIFICATO CON LIVELLO OPERATIVO "L4"
ORDINANZA SINDACALE DI INAGIBILITÀ N. 78 PROT. 2333 DEL 14/04/2017 - scheda AEDES PROT. 0603213 DEL 23/06/2017

Proprietario: GIANNINI FABRIZIO

Ubicazione: Frazione Vallegresciana

TAV. SOSTITUTIVA **SP01**

PROGETTO ARCHITETTONICO DELL'EDIFICIO SUPERFICI UTILI

Aprile 2026

Scala 1:100/50

BRUNO SIMONI

GEOMETRA

PROGETTO ESECUTIVO

STUDIO TECNICO SIMONI
Via Rocco Chierici n. 4 - 62100 - Macerata (MC) - tel./fax 0733 263589 - mobile 338 2518424 - partita I.v.a. 01438010438
e-mail: bruno.simoni@geopici.it - bruno.simoni@geopici.it

Il presente elaborato e tutte le informazioni in esso contenute sono di proprietà esclusiva. Eventuali riproduzioni, copie o pubblicazioni sono autorizzate dall'autorizzazione scritta dal progettista e/o proprietario.