

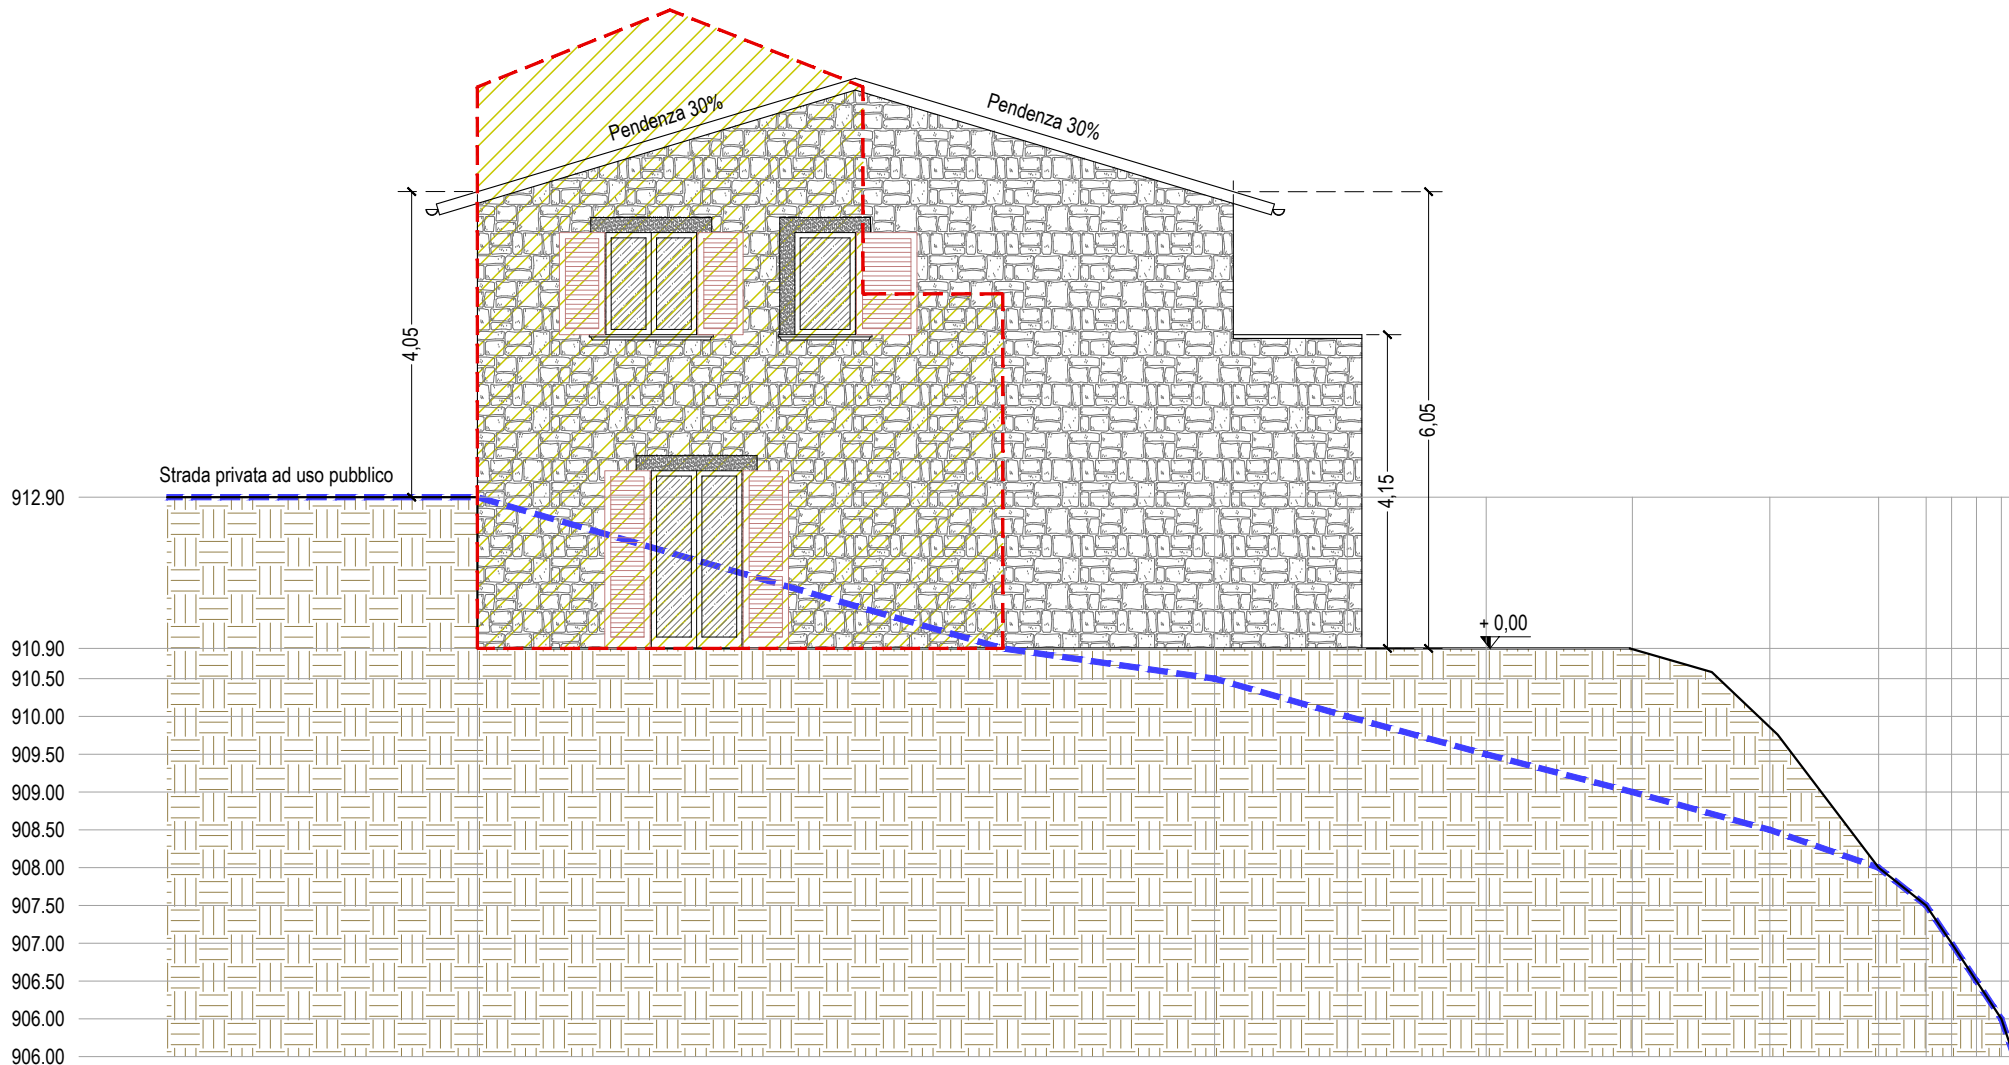
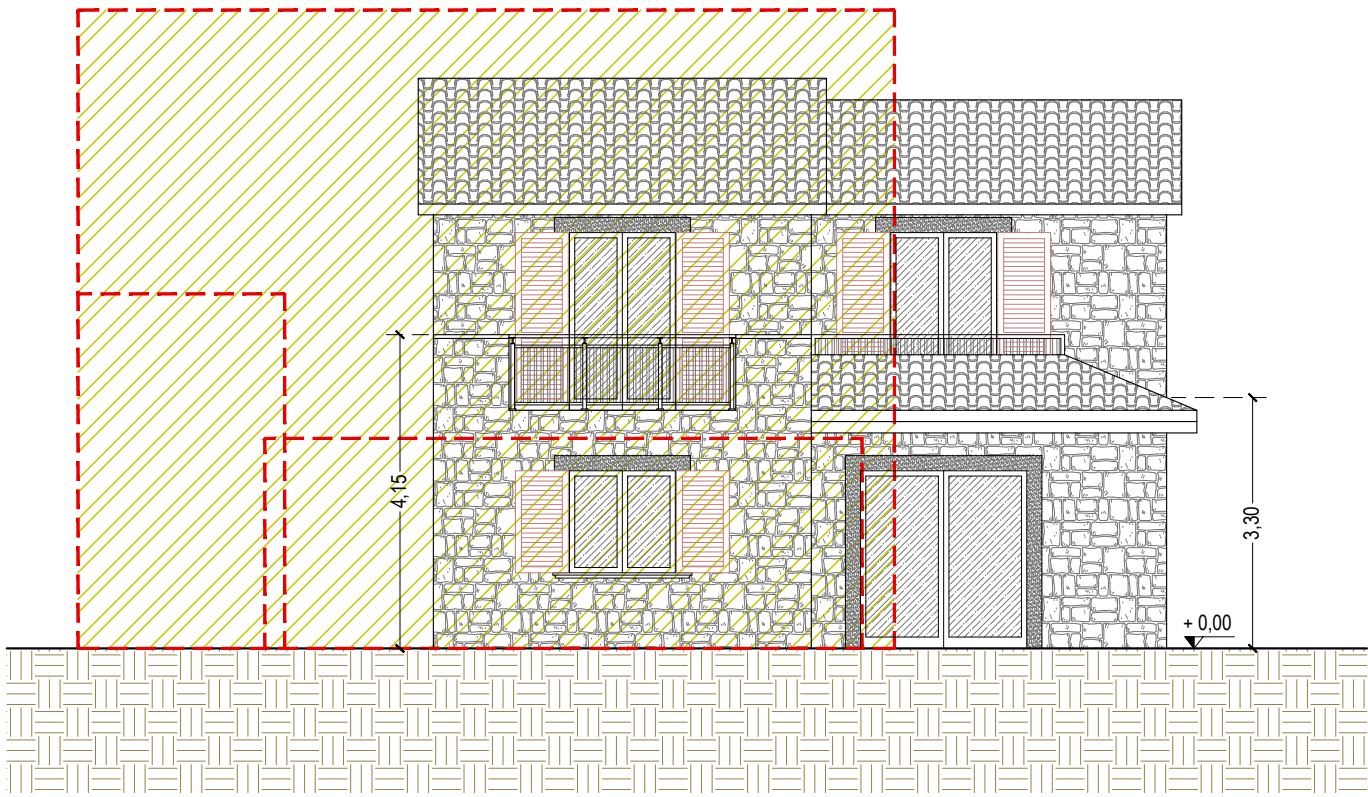
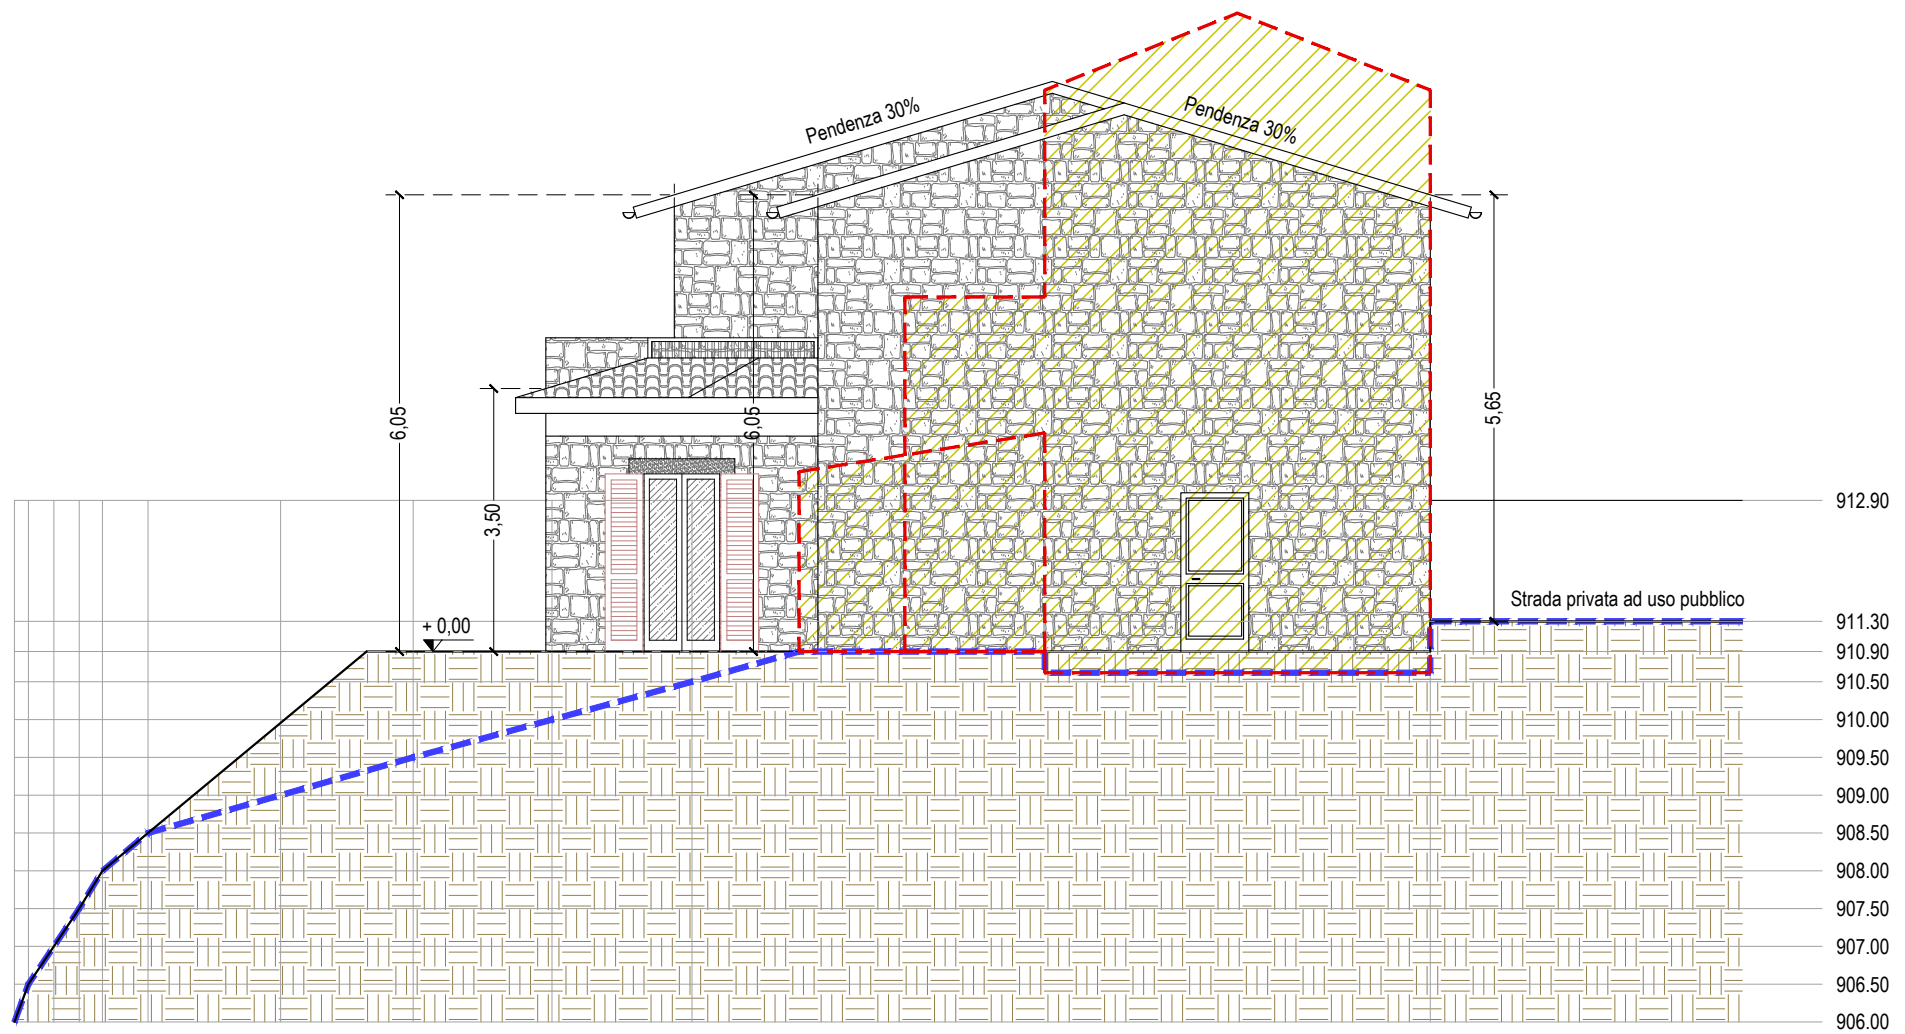


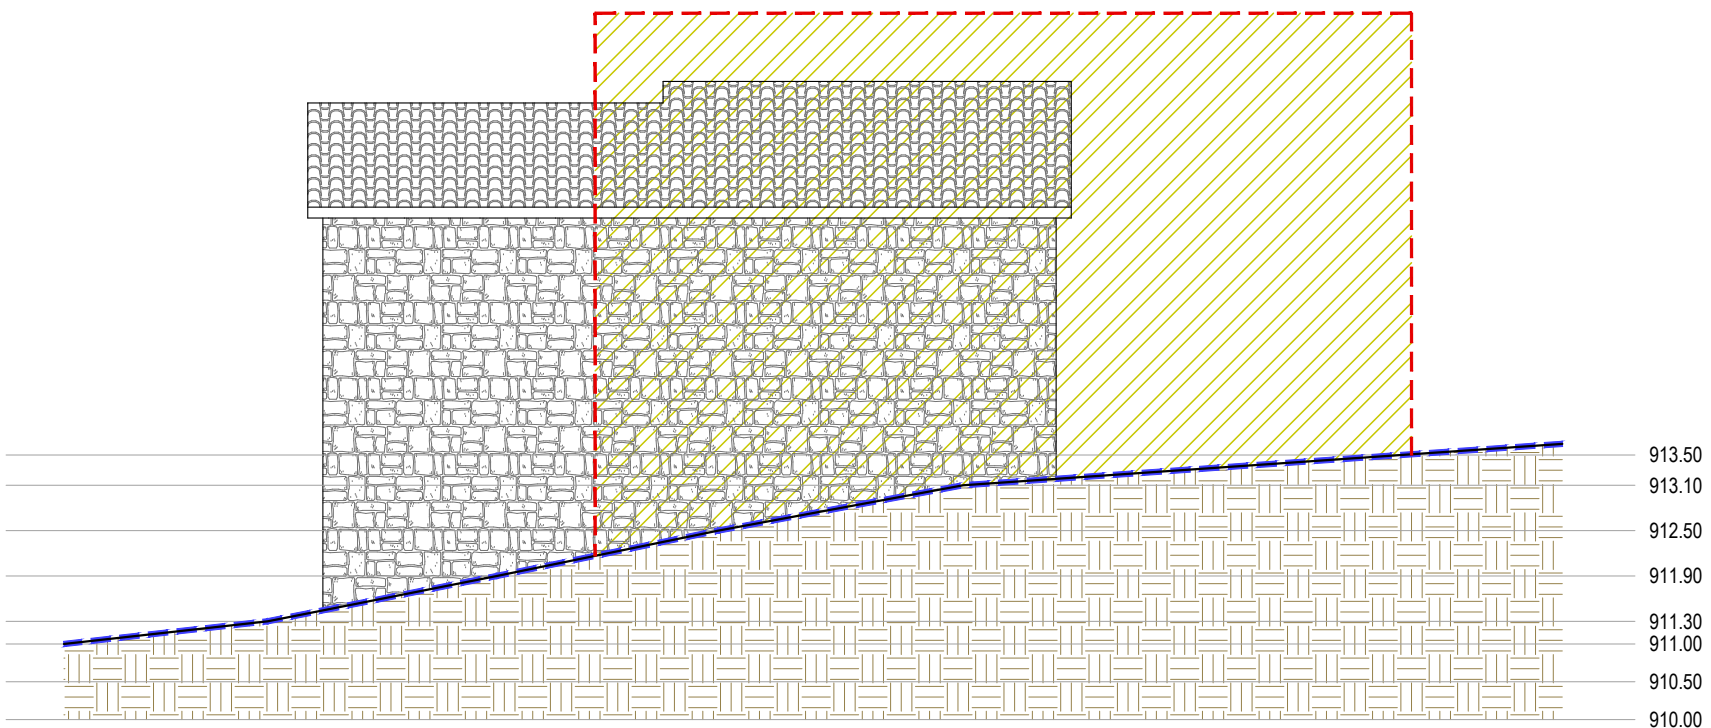

COMUNE DI MONTEMONACO
provincia di Ascoli Piceno

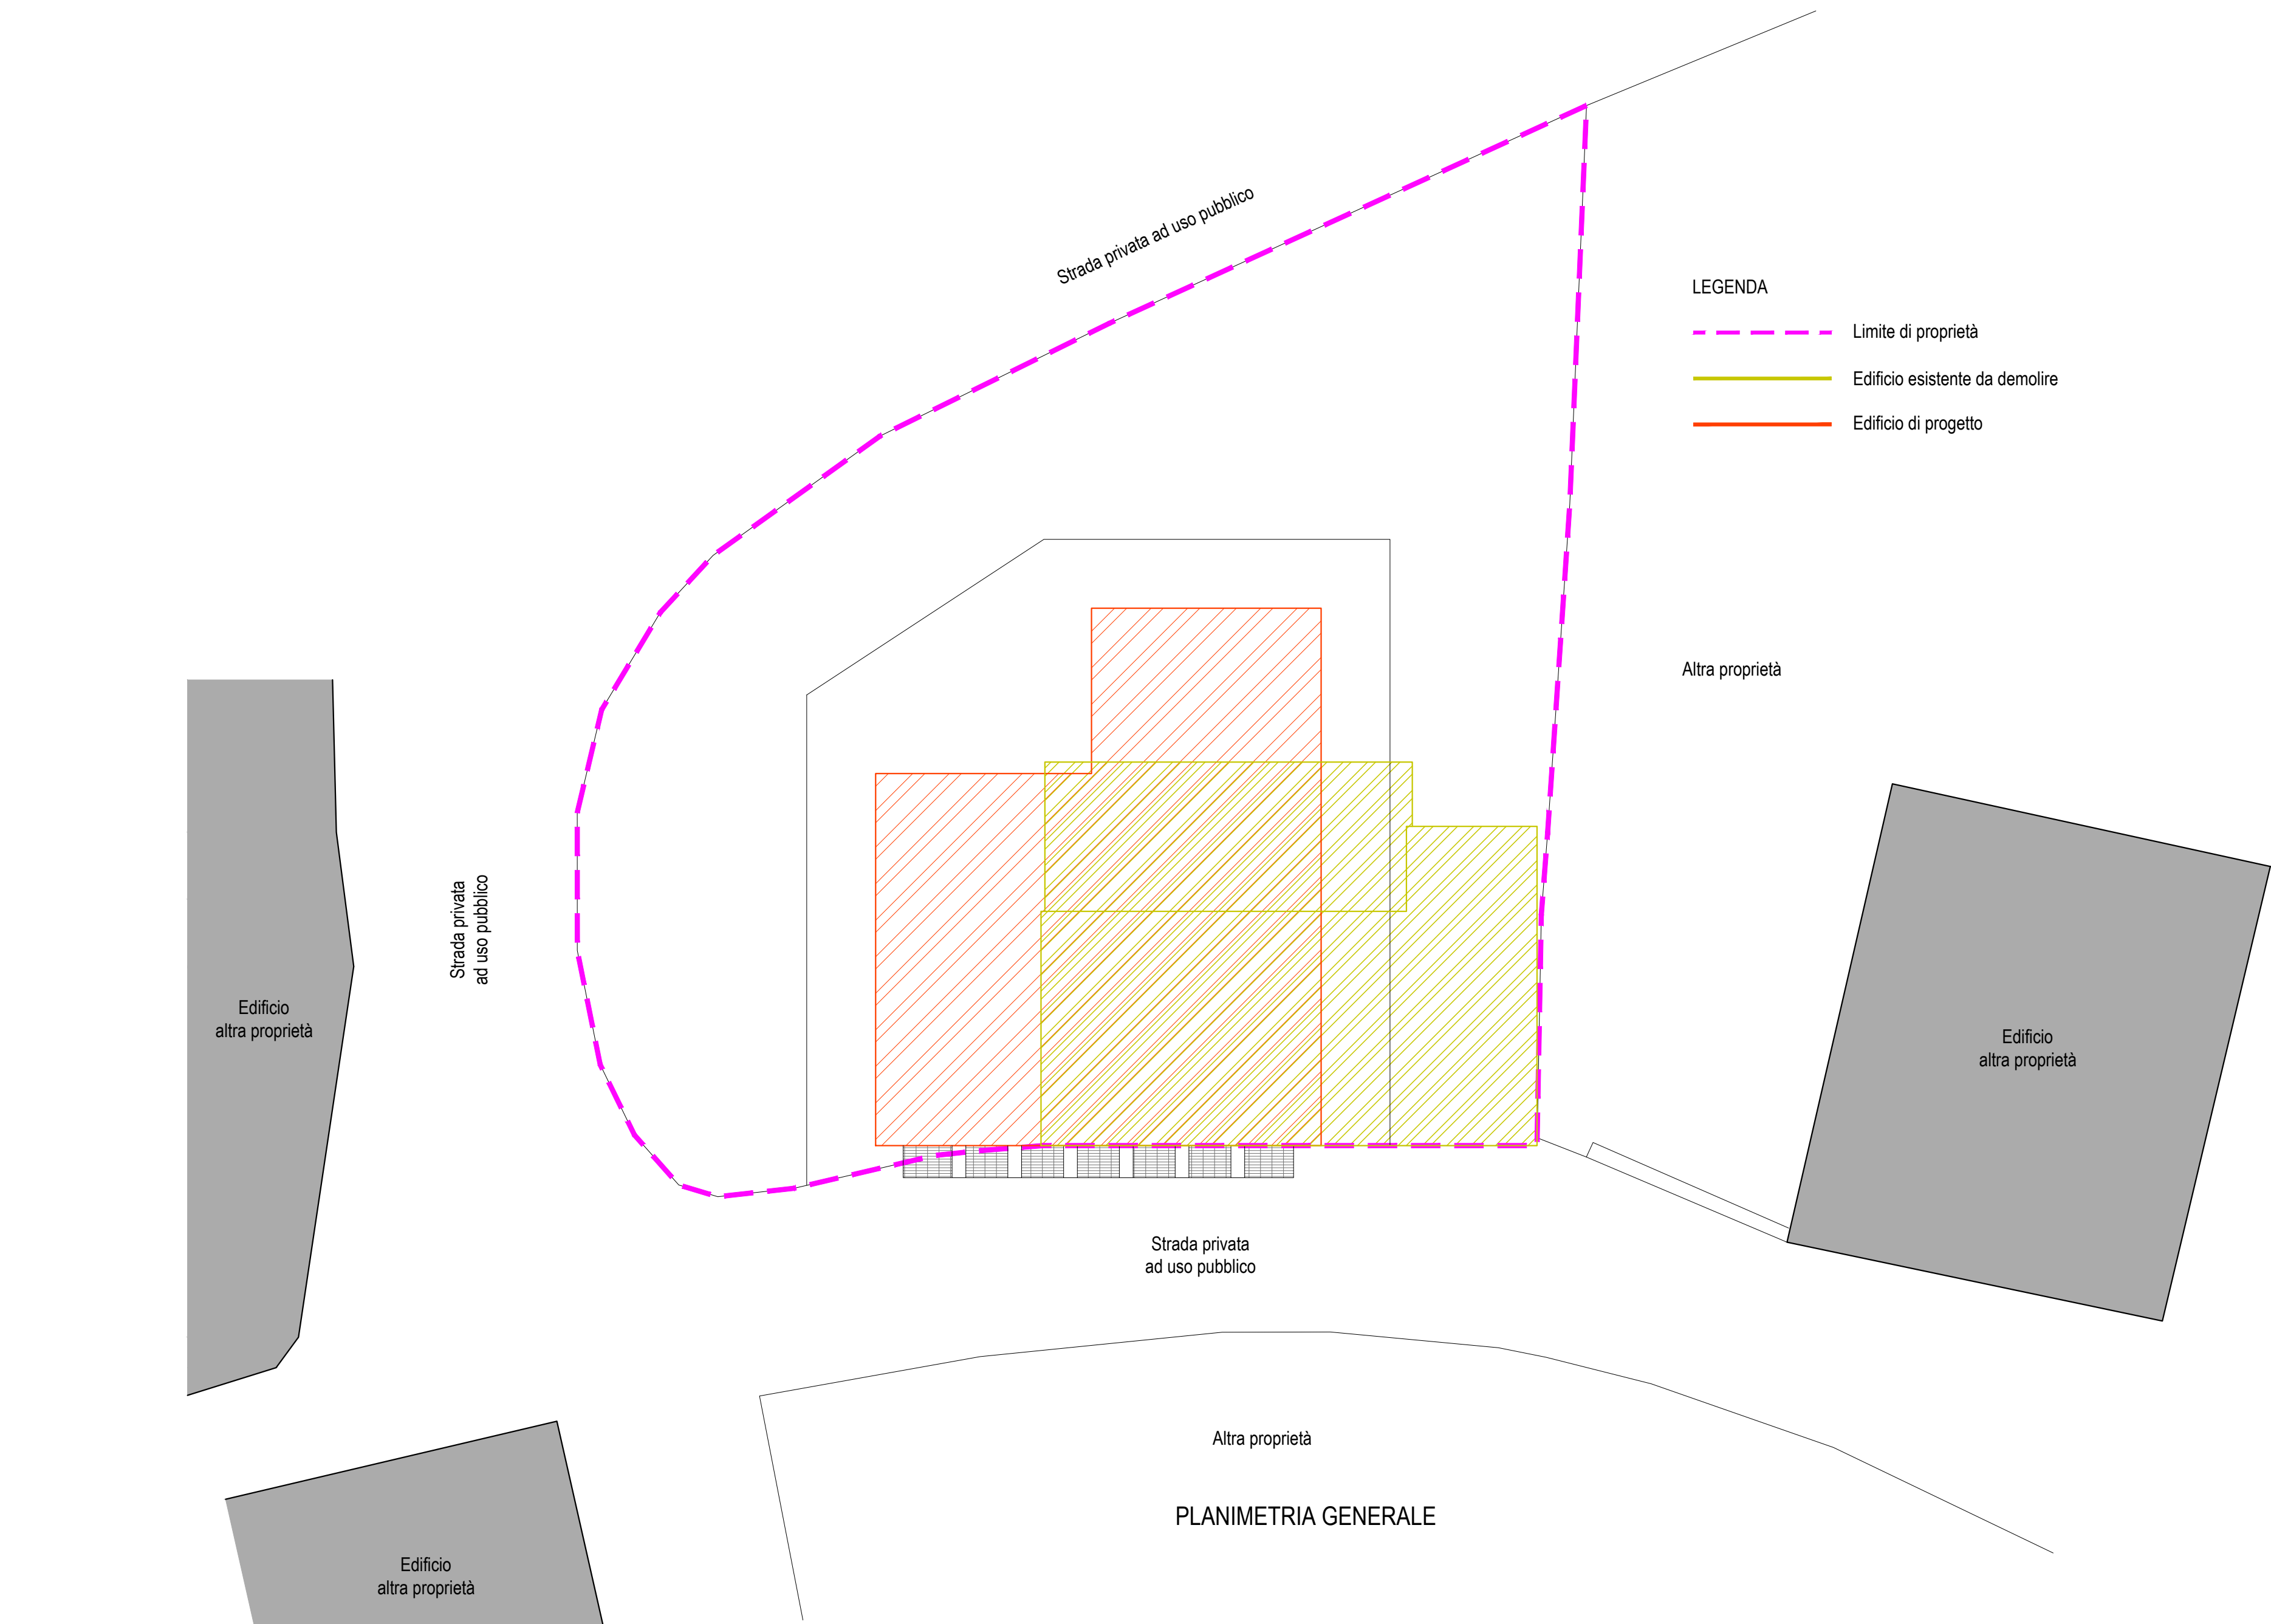

O.C.S.R. N. 19 del 07-04-2017 e ss.mm.ii.
INTERVENTI DI DEMOLIZIONE e RICOSTRUZIONE EDIFICIO DESTINATO
AD USO RESIDENZIALE CLASSIFICATO CON LIVELLO OPERATIVO "L4"
ORDINANZA SINDACALE DI INAGIBILITÀ N. 78 PROT. 2333 DEL
14/04/2017 - scheda AEDES PROT. 0603213 DEL 23/06/2017

Proprietario: GIANNINI FABRIZIO Ubicazione: Frazione Valleggrascia

TAV. SOSTITUTIVA SP04
SOVRAPPOSIZIONE STATO DI FATTO E DI PROGETTO
Aprile 2026 Scala 1:100/50

BRUNO SIMONI
GEOMETRA



PROGETTO ESECUTIVO

STUDIO TECNICO SIMONI
via Rocco Chinnici n. 4 - 62100 - Macerata (MC) - tel./fax 0733 263589 - mobile 338 2518424 - partita I.v.a. 01438510438
e-mail: brunosimoni@libero.it - bruno.simoni@geopiec.it

Il presente elaborato e tutte le informazioni in esso contenute sono di proprietà esclusiva. Eventuali riproduzioni, copie o pubblicazioni sono subordinate all'autorizzazione scritta del progettista e/o proprietario.