

REGIONE DELL'UMBRIA

(Provincia di Perugia)

COMUNE di NORCIA

Segnalazione certificata di inizio attività

(art. 124 e 125 l.r. 1/2015)

Opere di variata distribuzione interna, su un fabbricato di civile abitazione sito in Norcia, Via Meggiana n.47 e distinto al C.U. al fgl. 140, map. 156, sub.13

Committente: RIZAI Safet

Doc. Fotografica

Tav. 3


Scala: 1:100

Norcia li 27/03/2026

Il Progettista e D.L.

(Geom. Leopardi Michele)


studio tecnico
Geometra Leopardi Michele

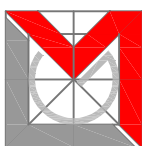

disegni strutturali e architettonici in CAD - progettazione di interni ed esterni - stime - perizie - catasto - ristrutturazioni

06046 NORCIA Via S. Martino n. 36 - Tel.0743/817492 - E.mail: info@studioleopardi.eu

Individuazione dei Punti Fotografici
Comune di Norcia, Via Meggiana n.47
N.C.U. Fgl.140 Map.156/Sub16 - (Ex. 156/Sub14)

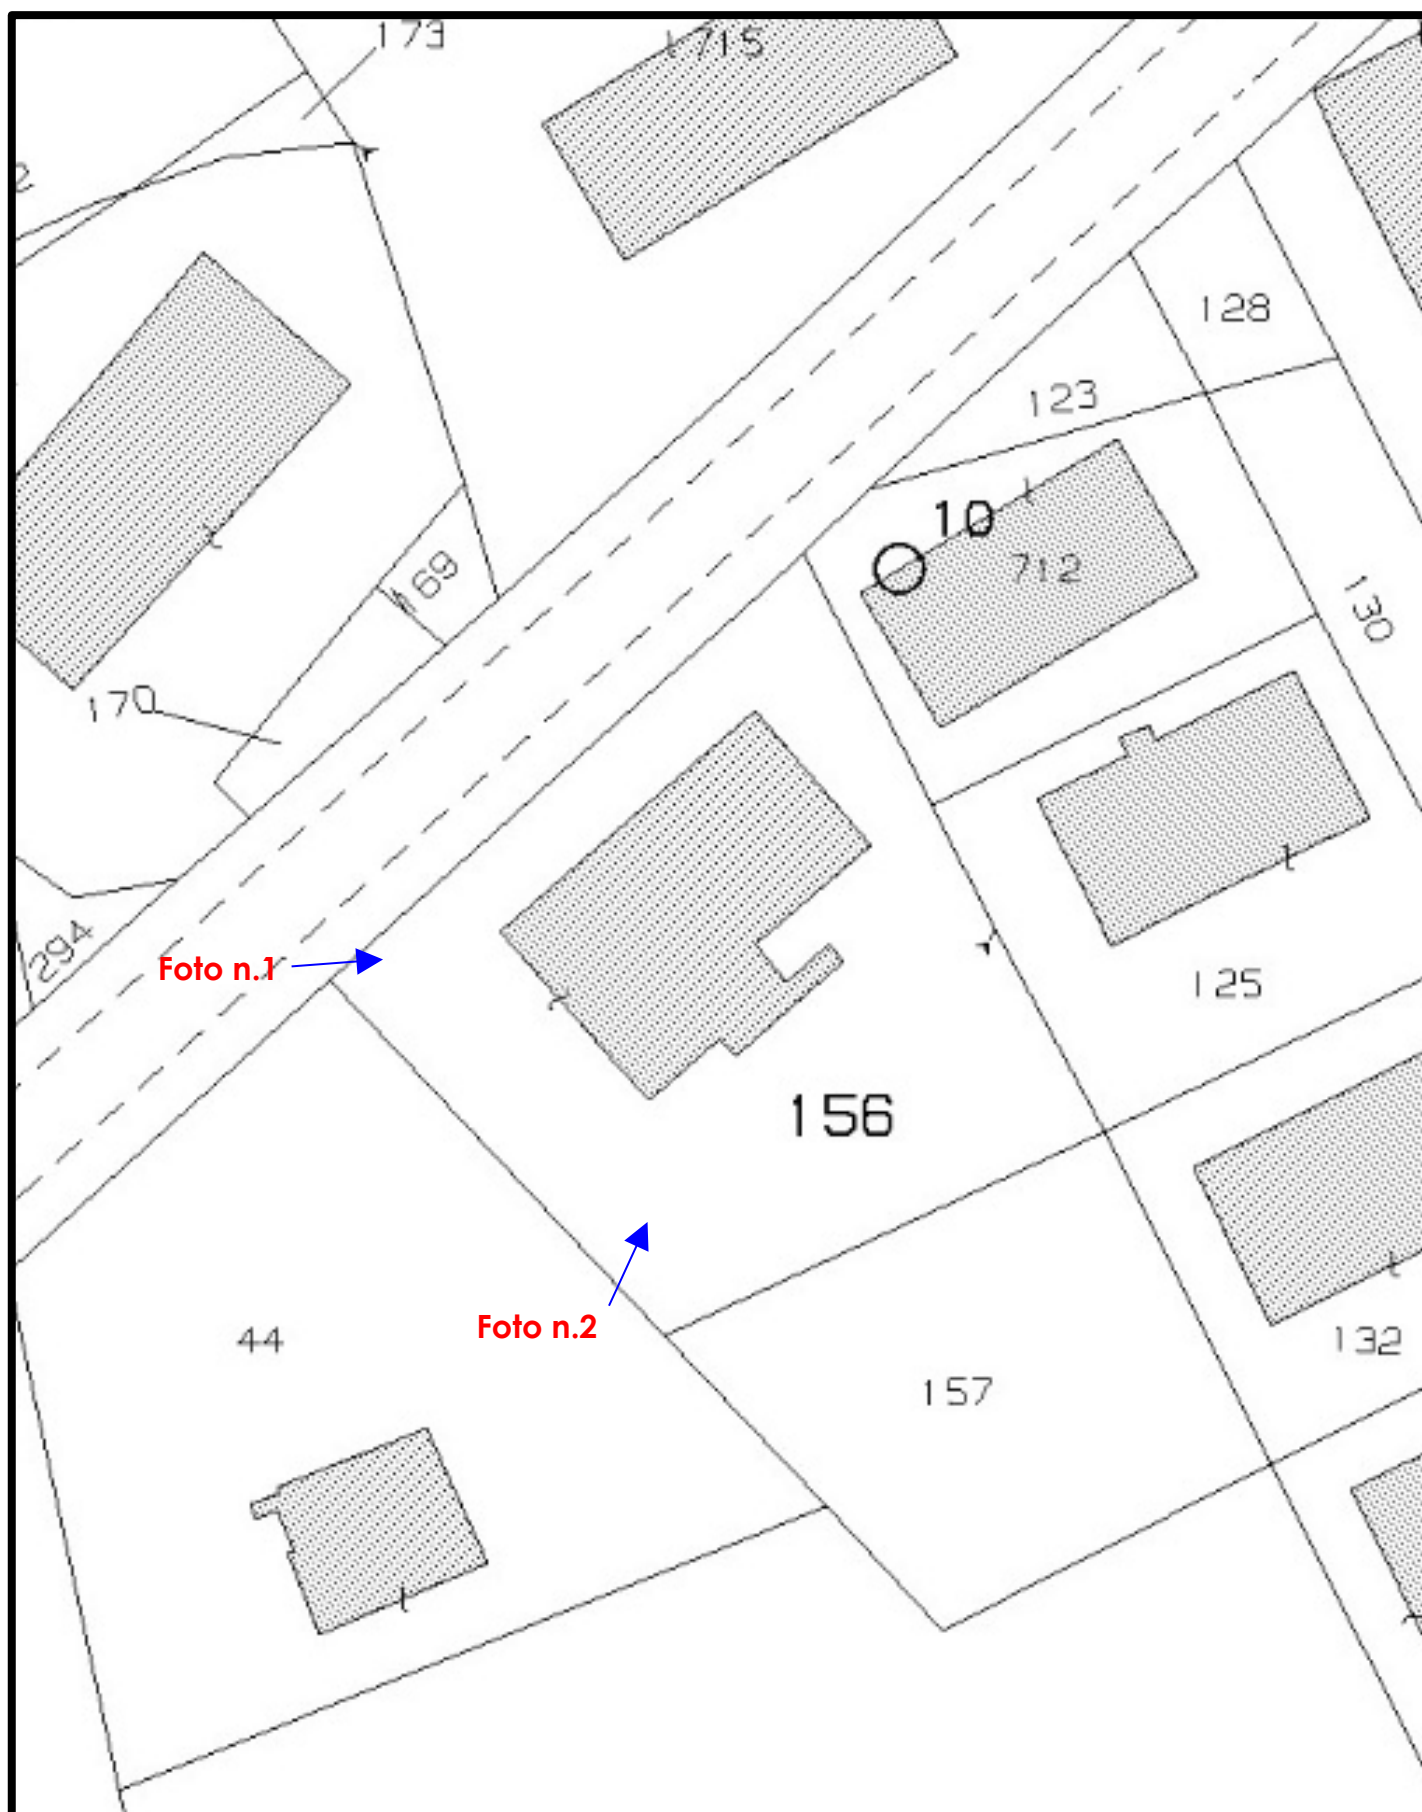

DOC. FOTOGRAFICA



FOTO N° 1



FOTO N° 2