

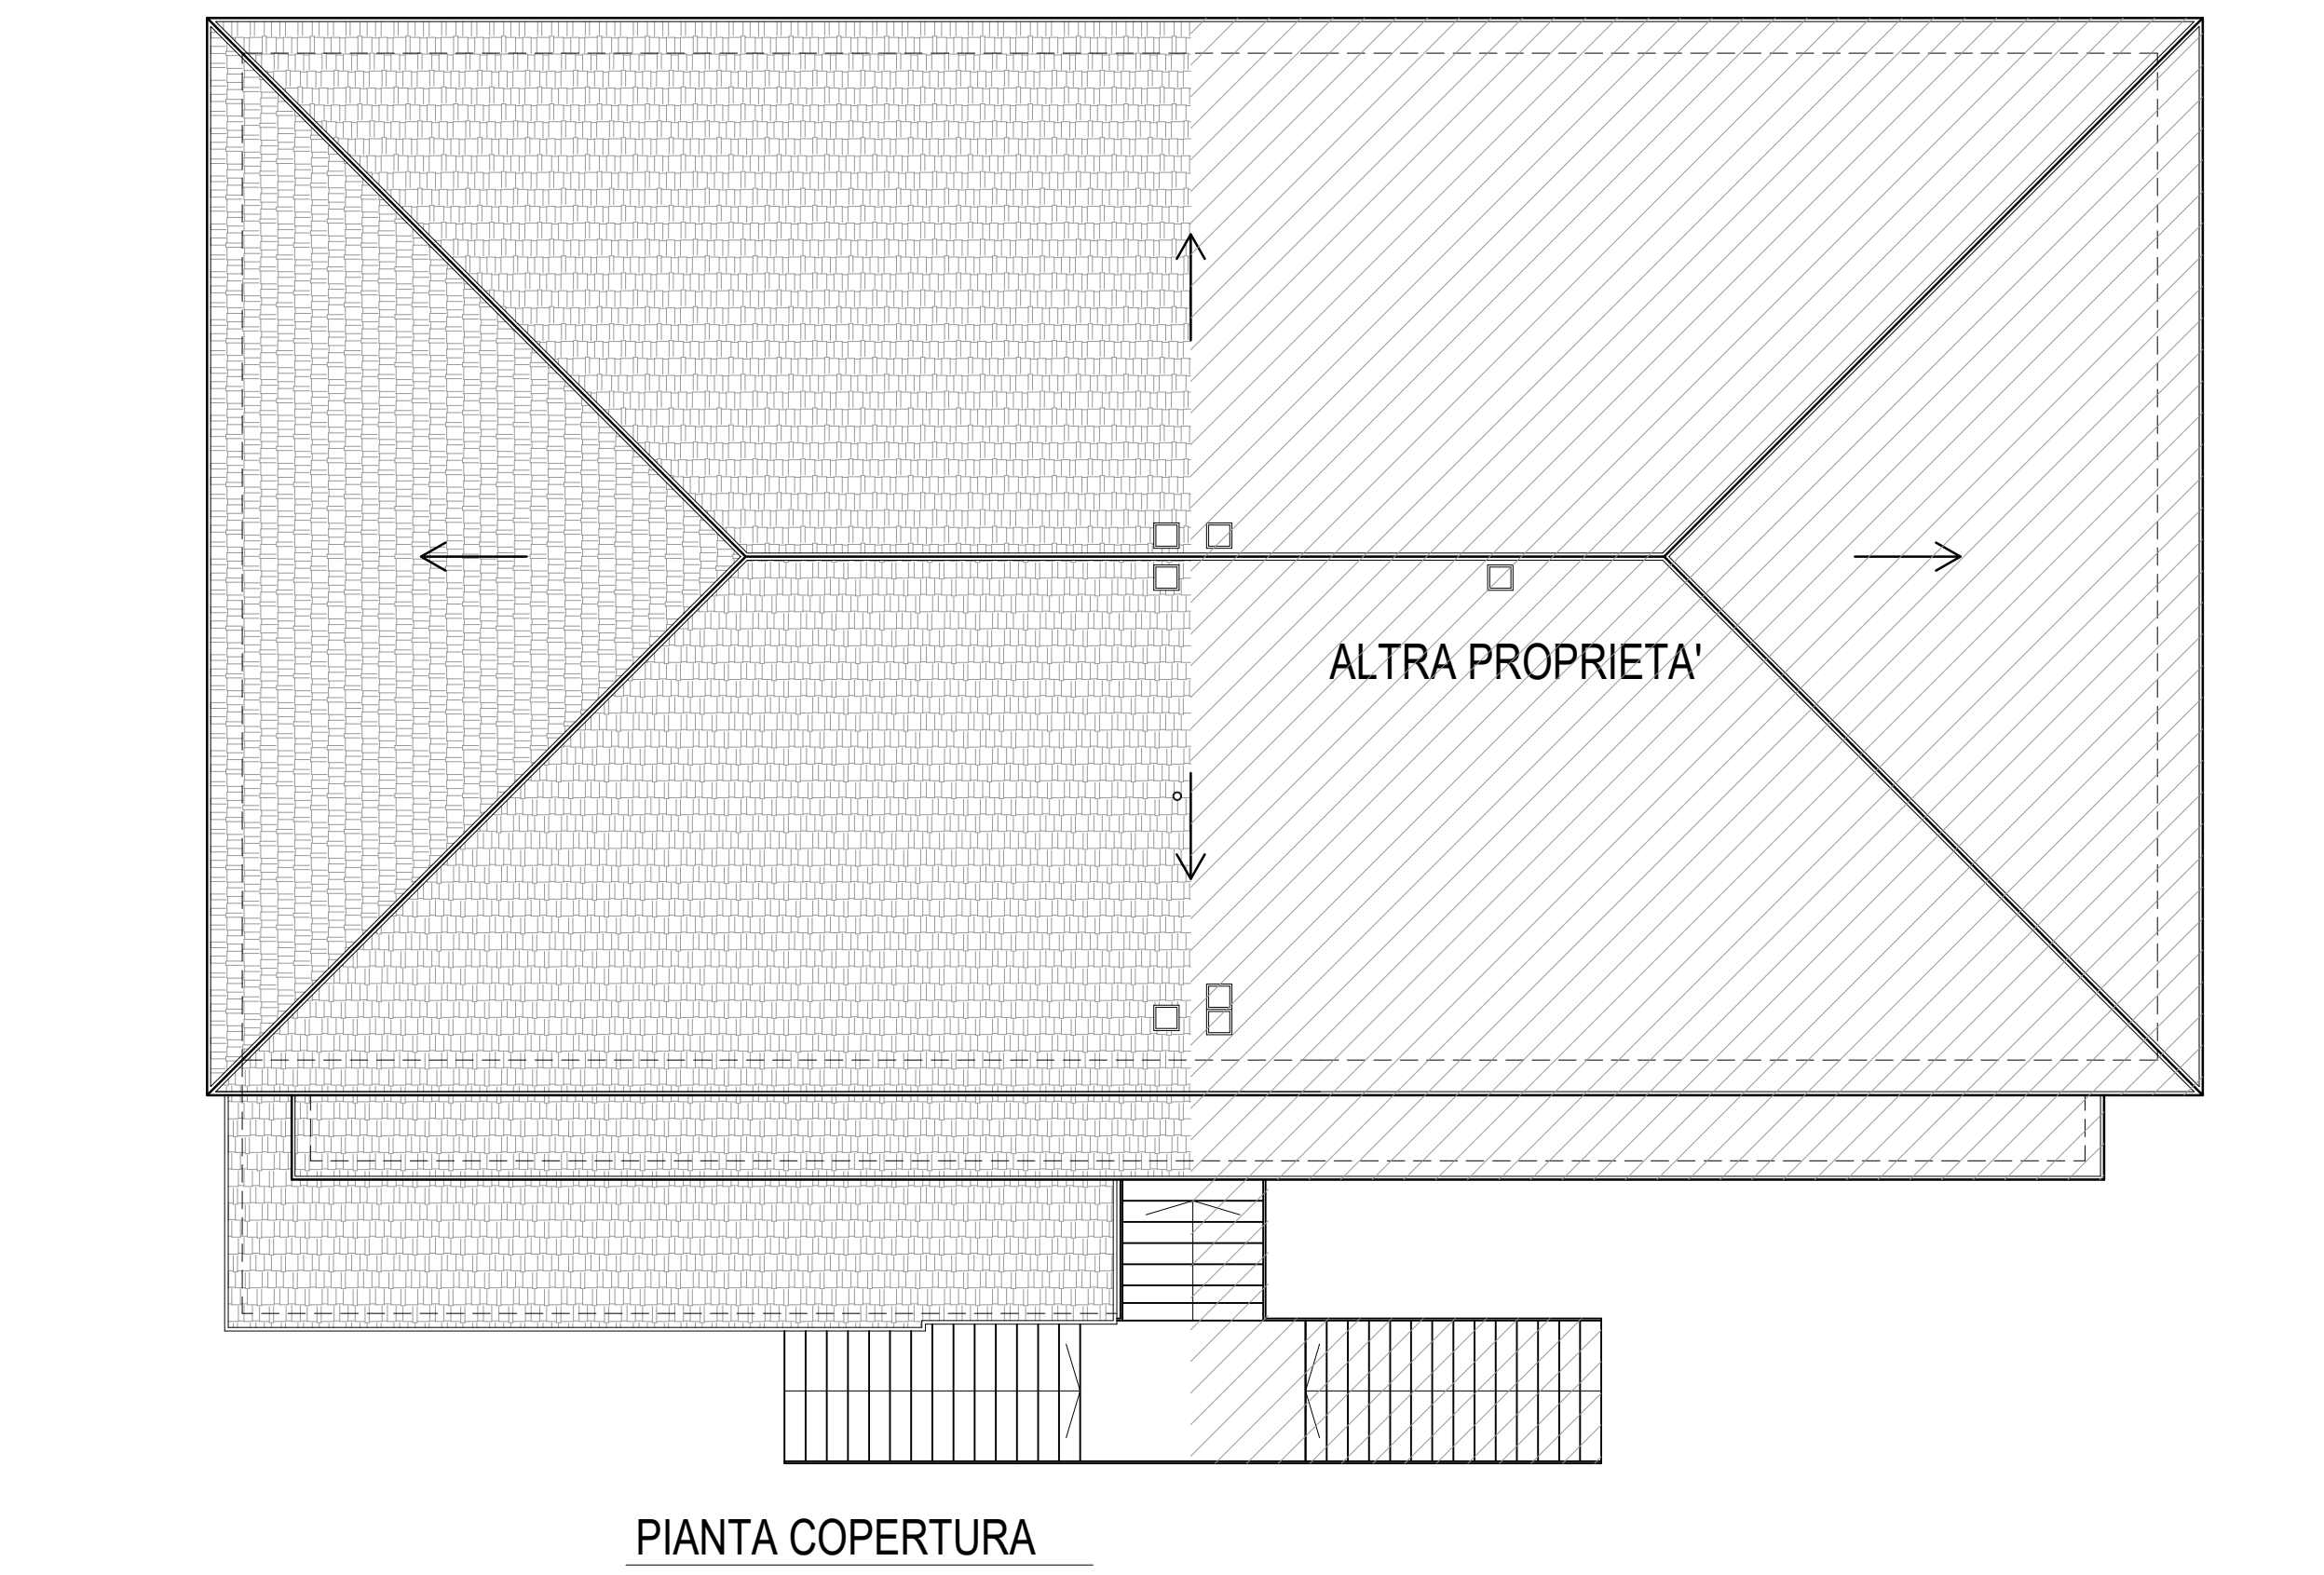
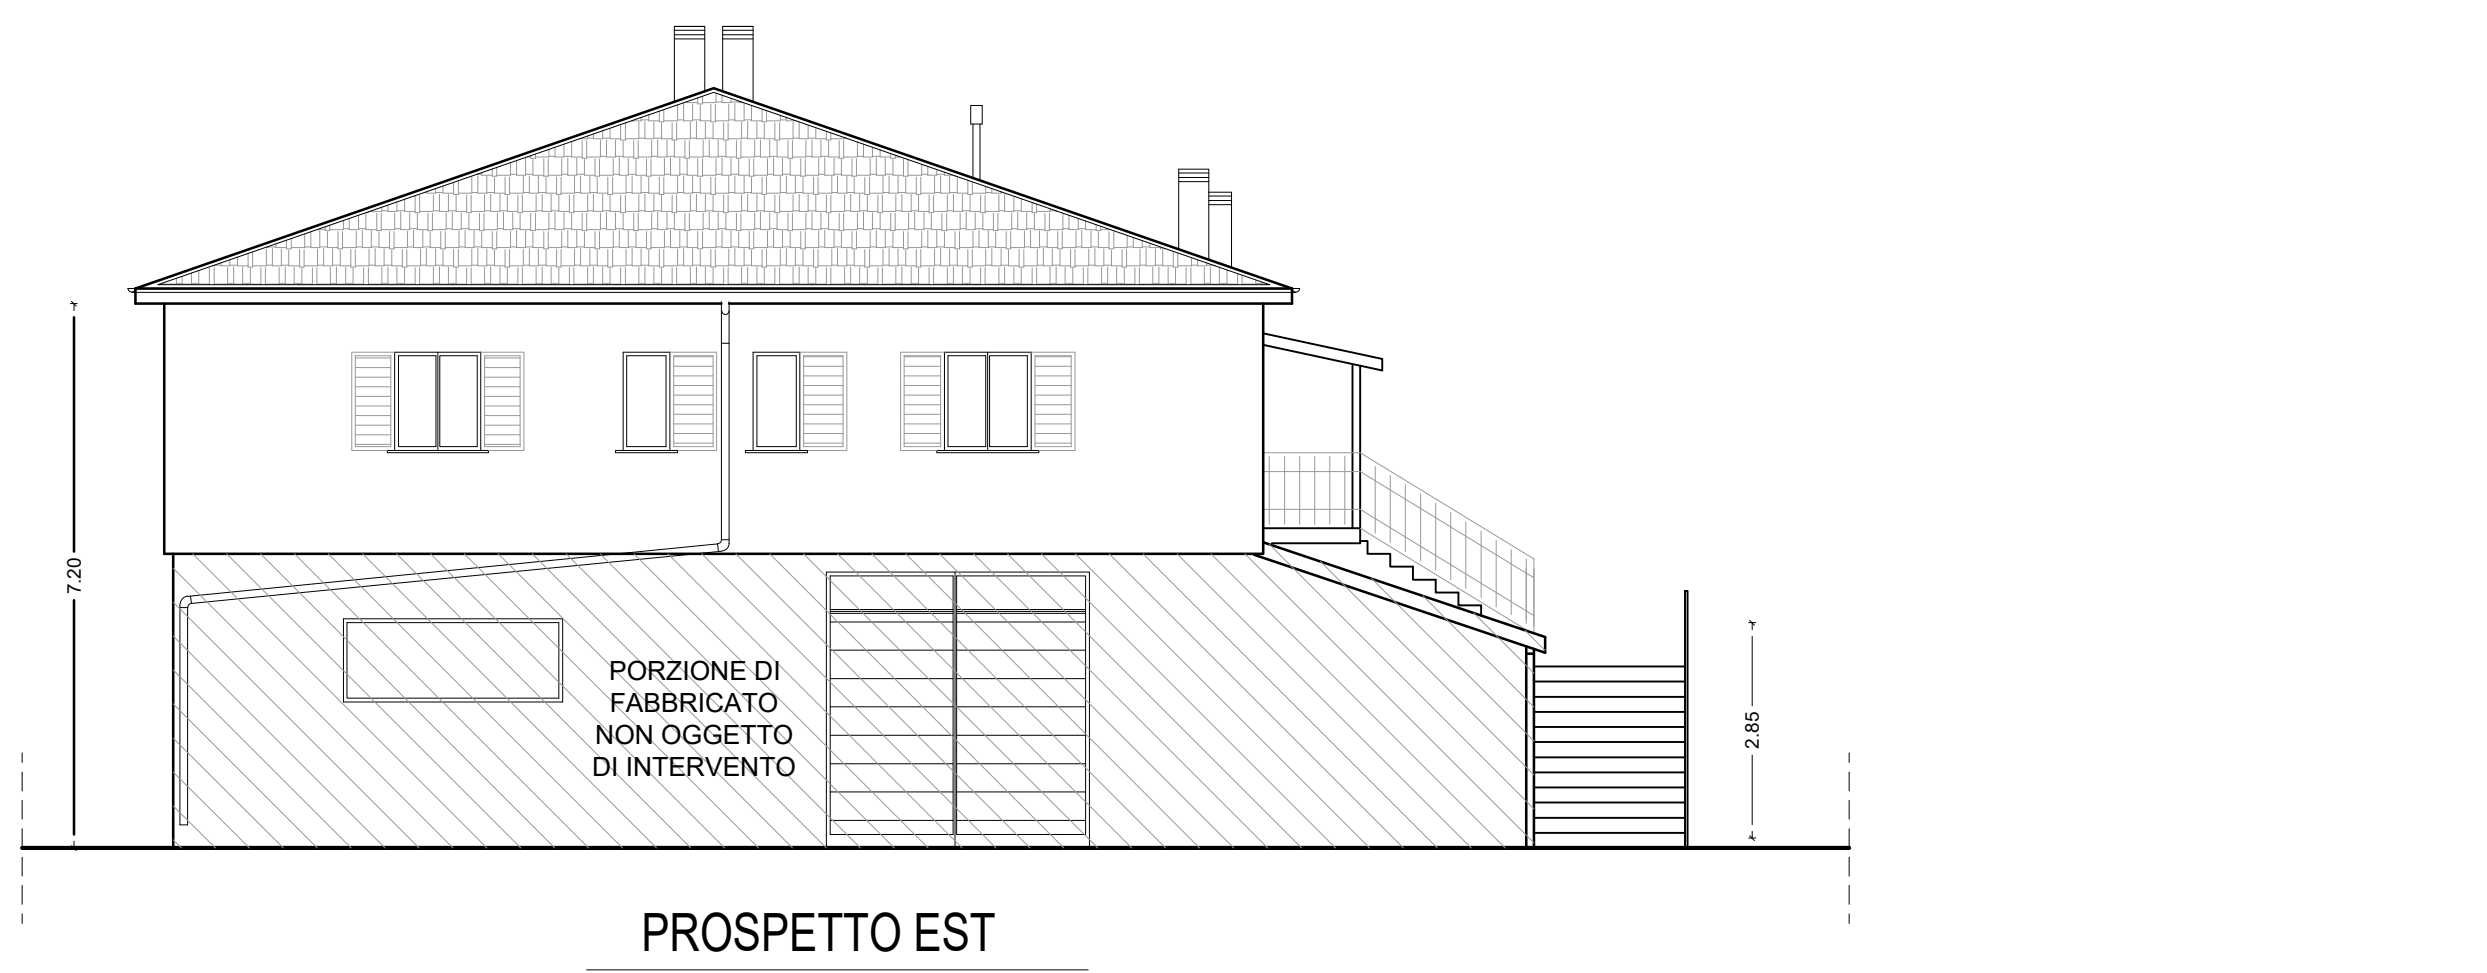
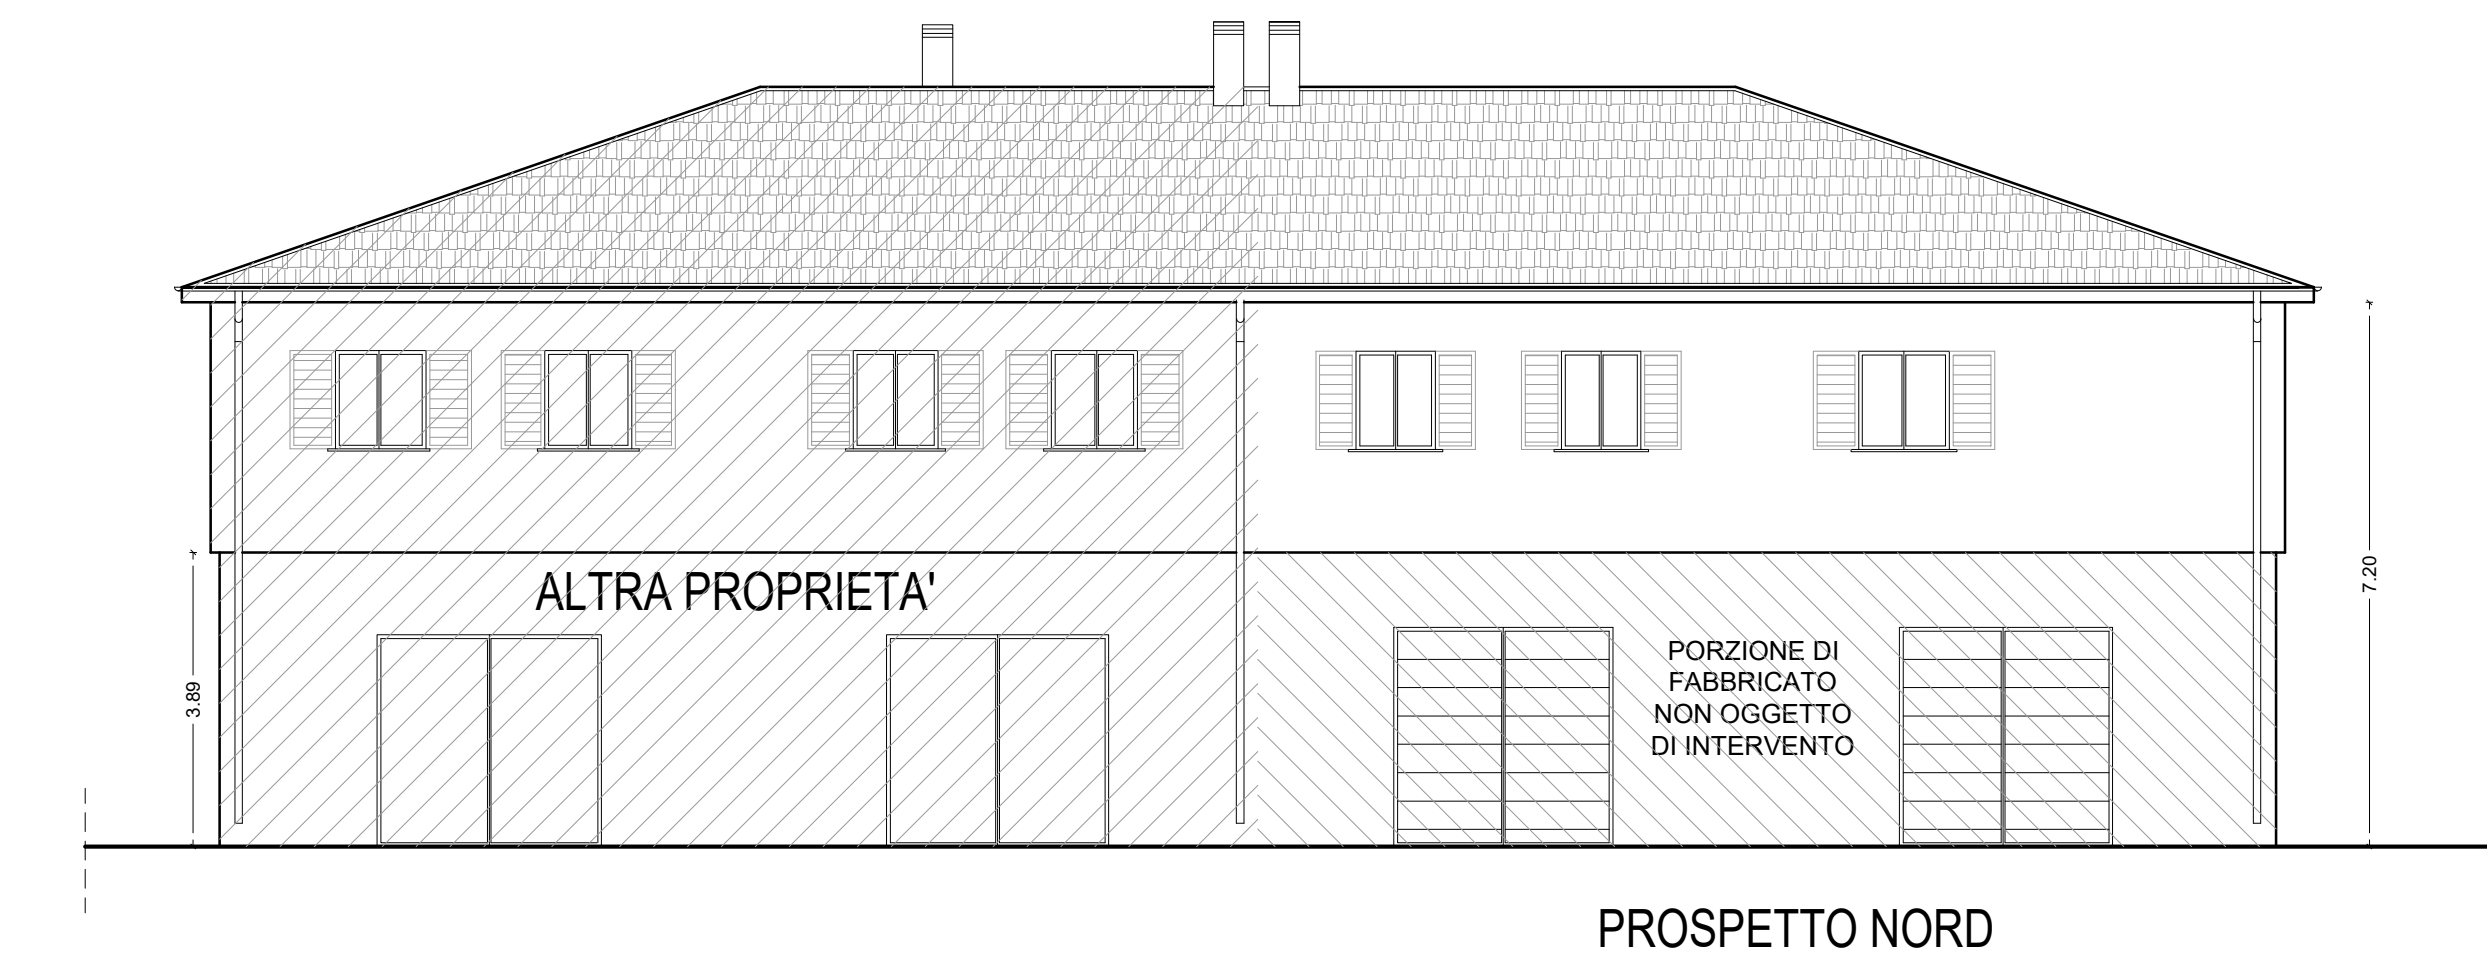
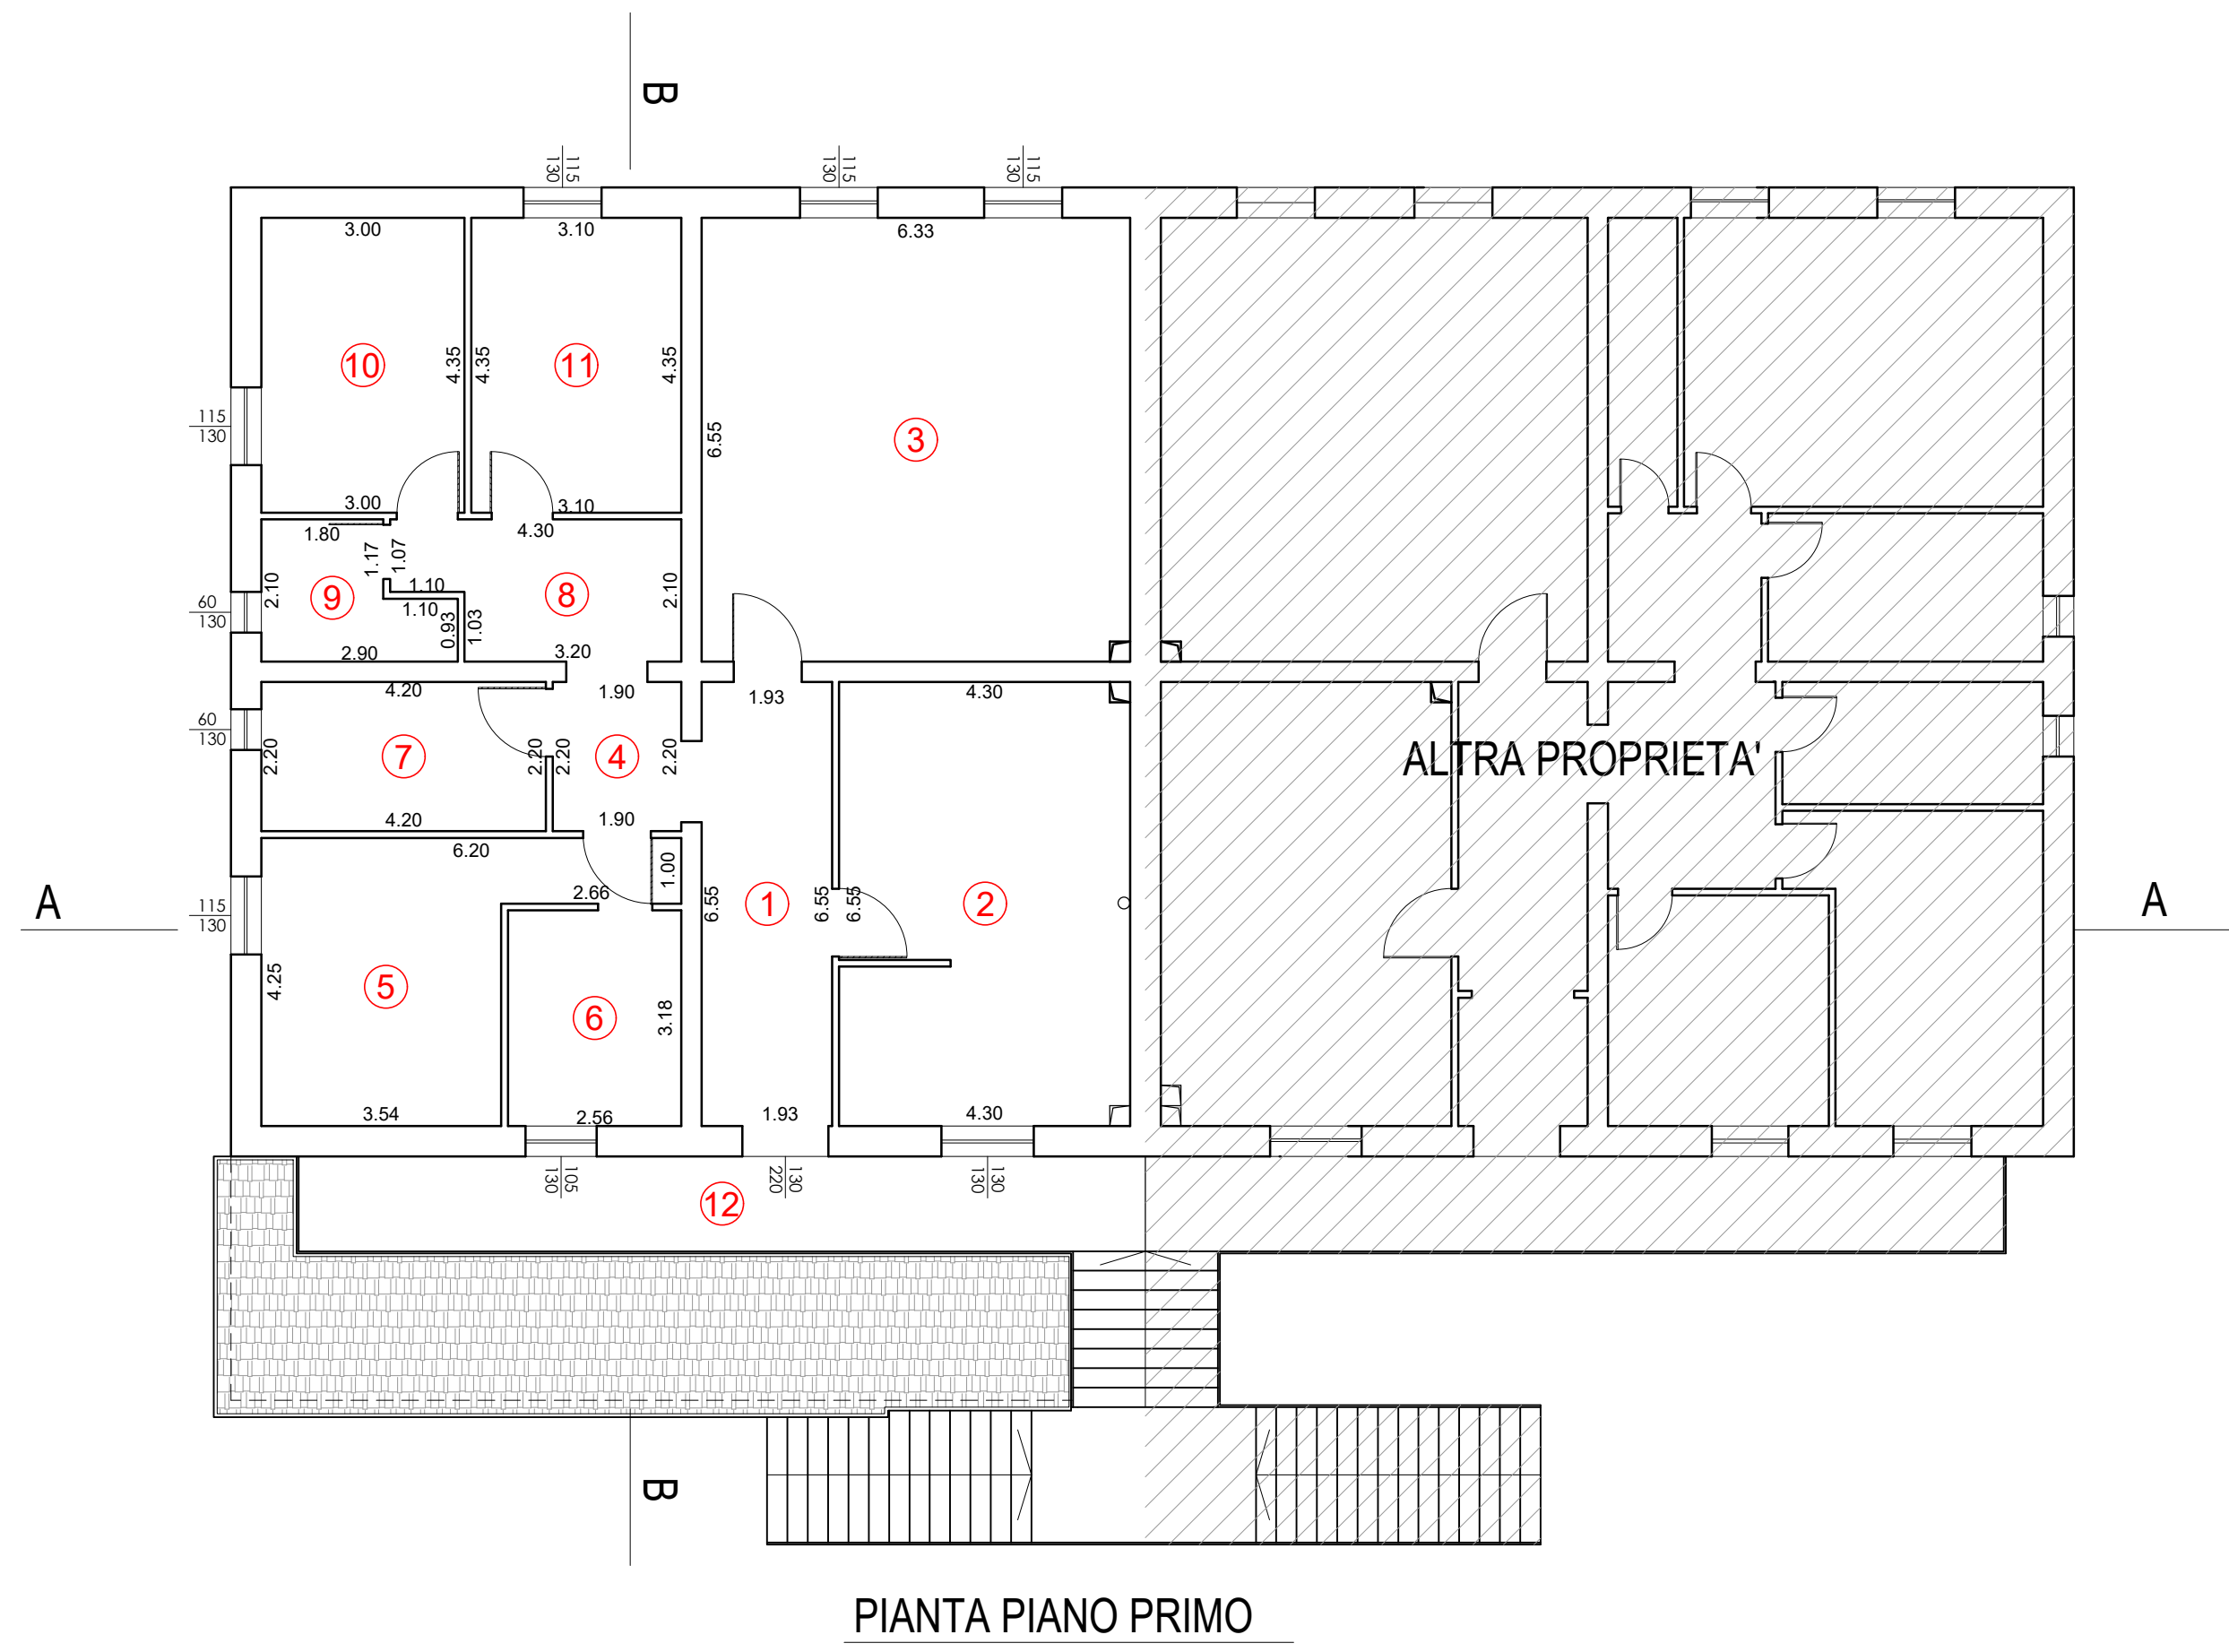
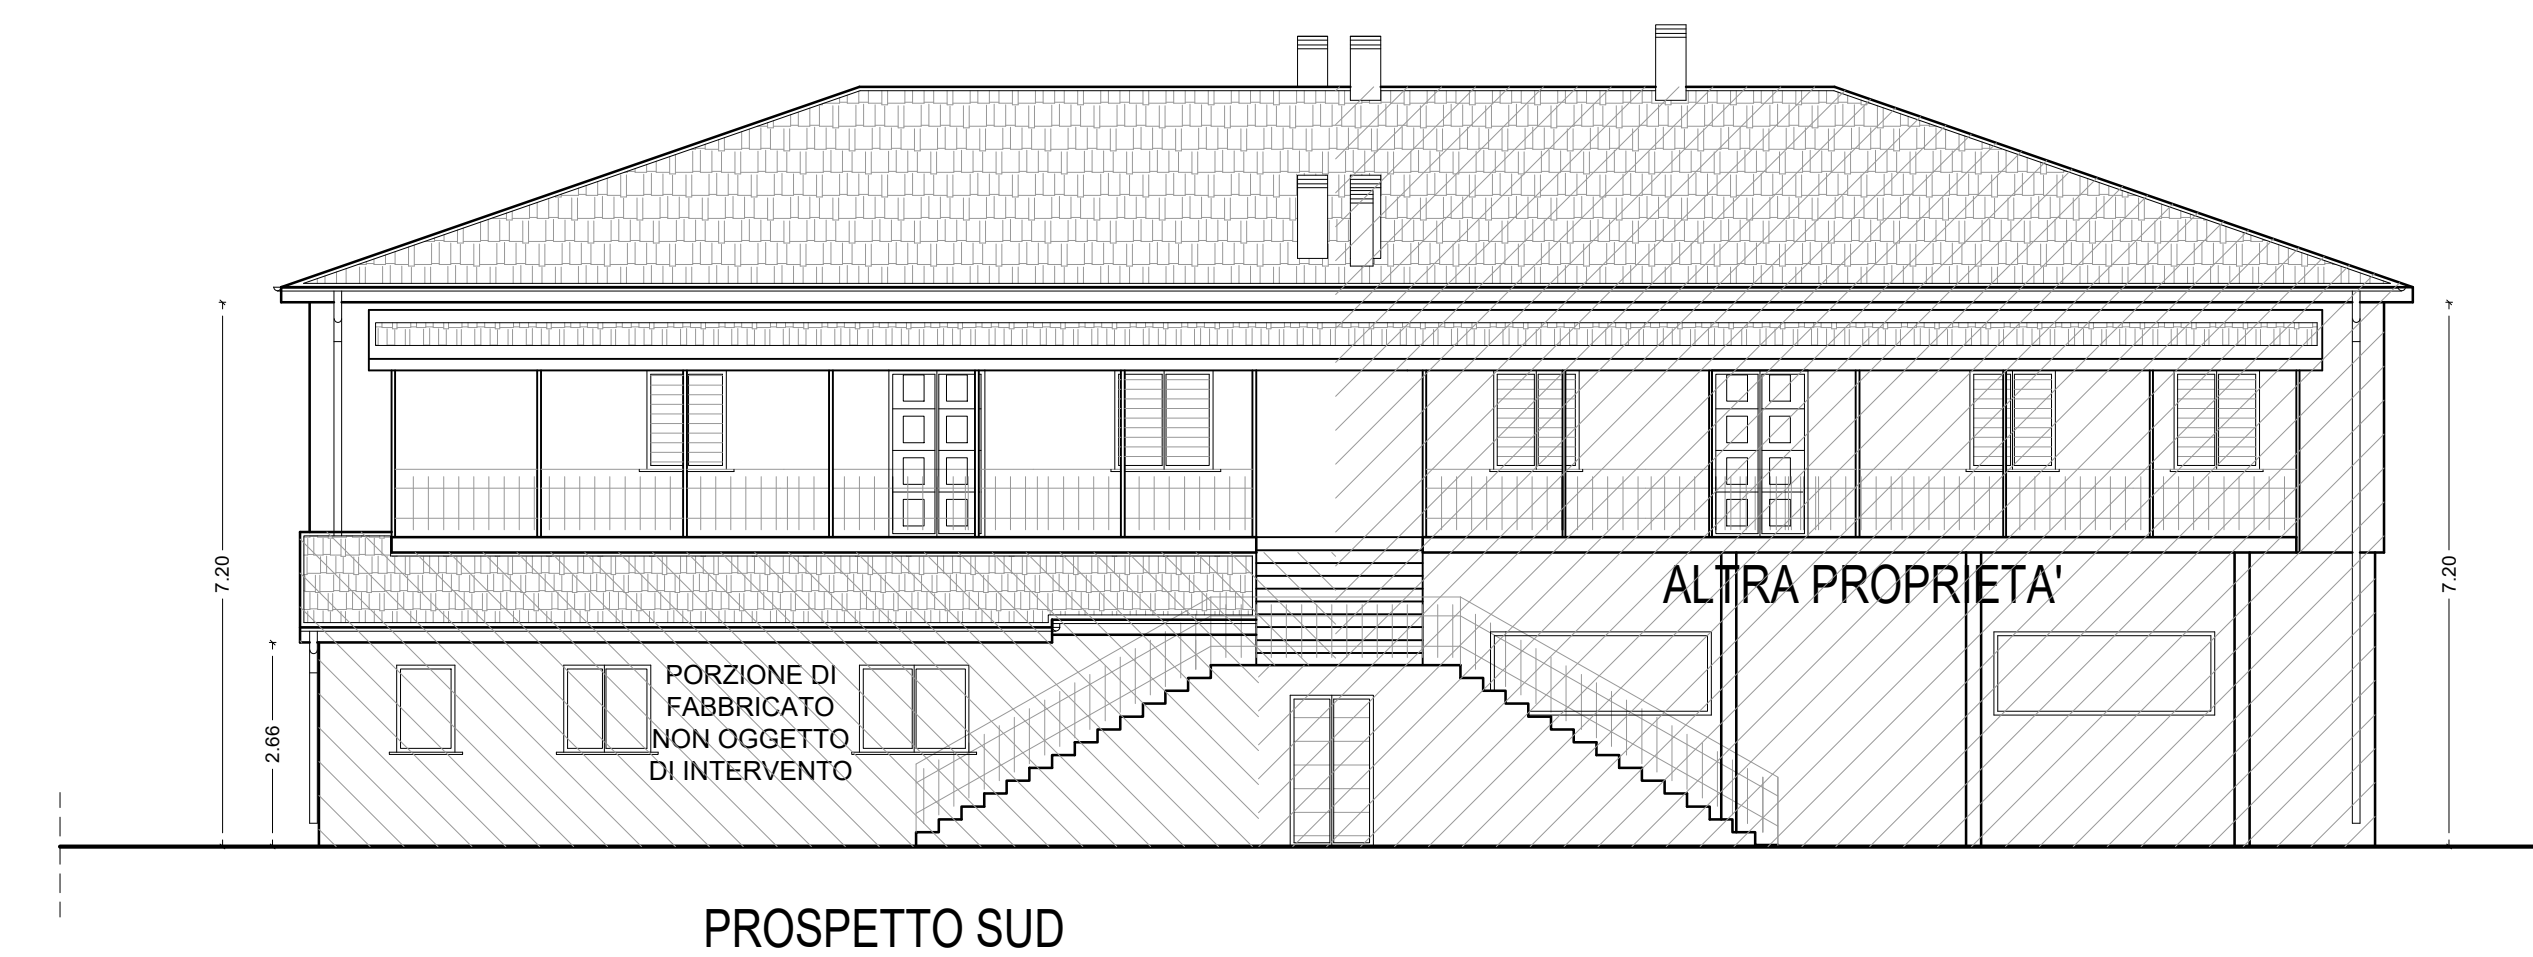
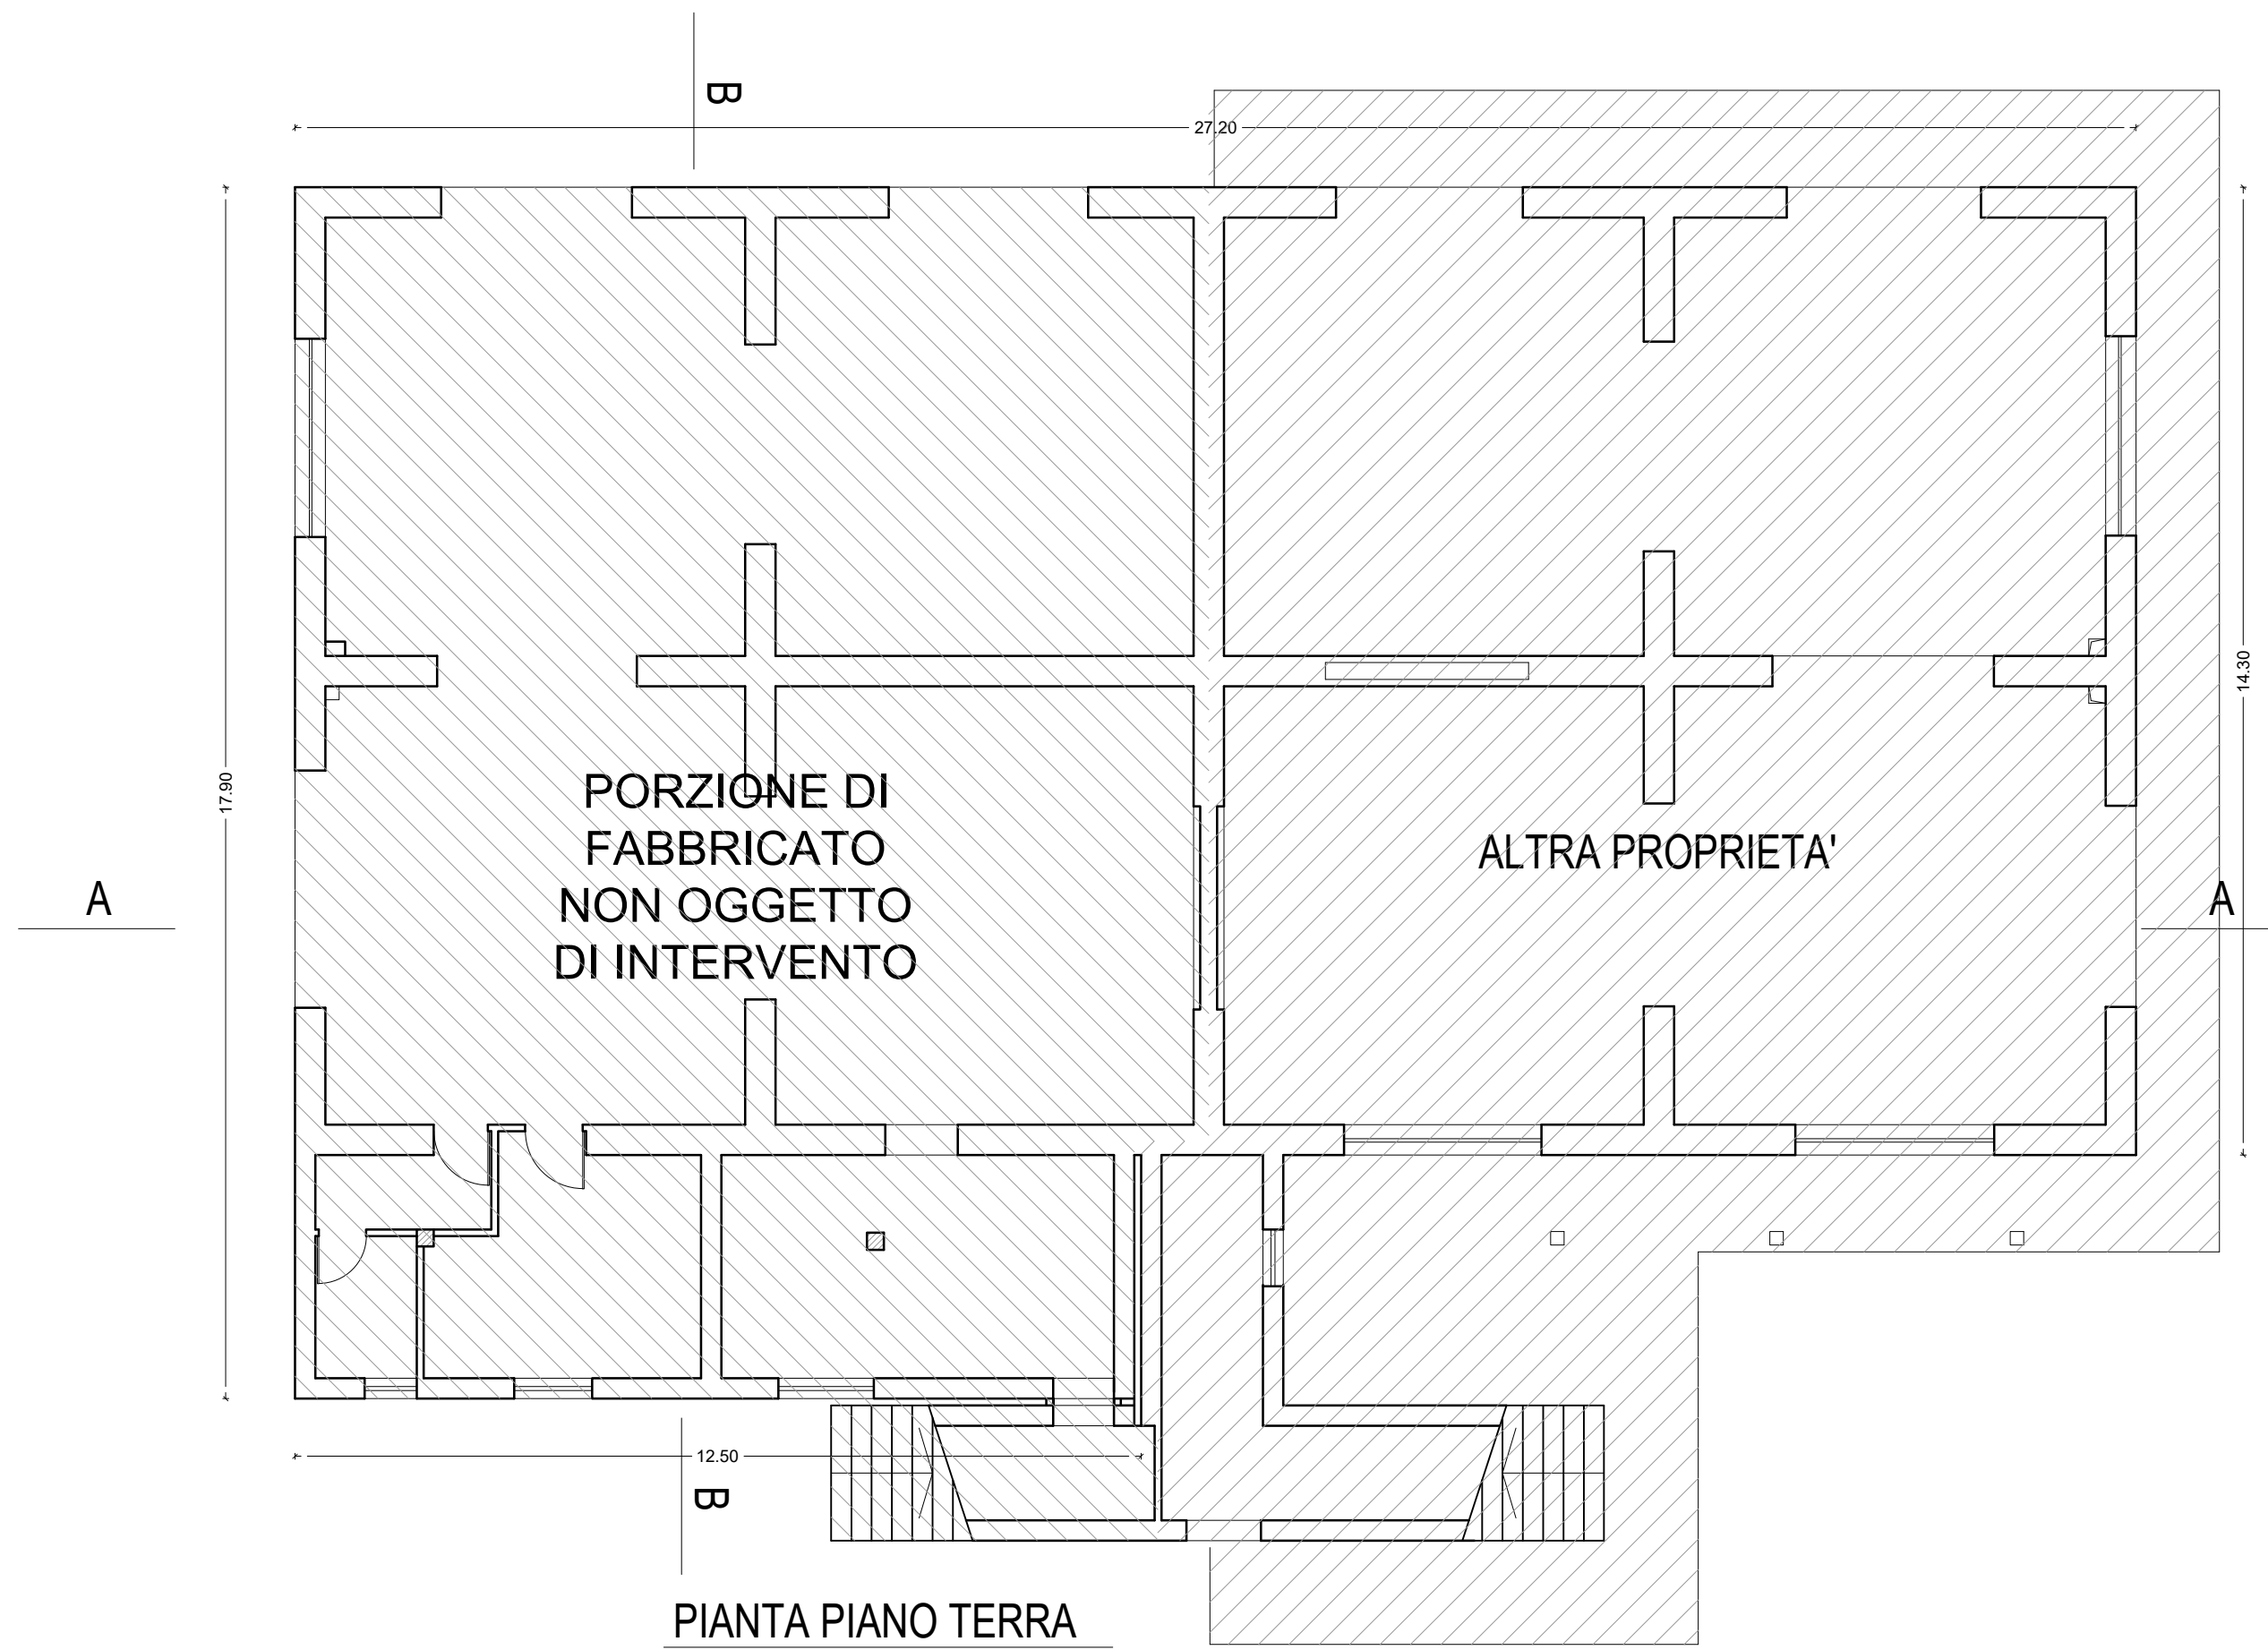
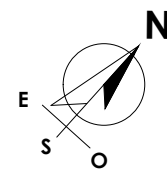


TABELLA RAPPORTO SUPERFICIE UTILE - SUPERFICIE FINESTRATA								
Proprietario	U.I. n° piano	vano n°	Destinazione	Sup. di calpestio (mq)	altezza vano (m)	Superficie finestrata (mq)	tipo	Rapporto 1/6
- RIZAI Safet - RIZAI Lirje	2-primo	1	Disimpegno	12,60	2,80m	//	P.	// //
		2	Cucina	28,00	2,80m	(1,30x1,30)=1,69 mq	F.	1,75 SI
		3	Soggiorno	41,40	2,80m	[(1,15x1,30)x2]=3,00	F.	2,59 SI
		4	Disimpegno	4,20	2,80m	//	//	// //
		5	Camera	17,65	2,80m	(1,15x1,30)=1,50 mq	F.	1,10 SI
		6	Ripostiglio	8,15	2,80m	(1,15x1,30)=1,37 mq	F.	0,51 SI
		7	Bagno	9,25	2,80m	(0,60x1,30)=0,78 mq	F.	0,58 SI
		8	Disimpegno	7,90	2,80m	//	//	// //
		9	Bagno	4,80	2,80m	(0,60x1,30)=0,78 mq	F.	0,30 SI
		10	Camera	13,05	2,80m	(1,15x1,30)=1,37 mq	F.	0,82 SI
		11	Camera	13,50	2,80m	(1,15x1,30)=1,37 mq	F.	0,84 SI
		12	Terrazzo	17,50	//	//	//	// //
TOT (mq)				178,00				
PF.= Portafinestra F.= Finestra A.= Aspiratore L.= Lucernaio P.= Porta								

REGIONE DELL'UMBRIA

(Provincia di Perugia)

COMUNE di NORCIA

Segnalazione certificata di inizio attività
(art. 124 e 125 l.r. 1/2015)

Opere di variata distribuzione interna, su un fabbricato di civile abitazione sito in Norcia, Via Meggiana n.47 e distinto al C.U. al figl. 140, map. 156, sub.13

Committente: RIZAI Safet

Elaborati Grafici
- Stato attuale

Tav. 1-a

Scala: 1:100

Norcia li 27/03/2026

Il Progettista e D.L.
(Geom. Leopardo Michele)

studio tecnico
Geometra Leopardo Michele



disegni strutturali e architettonici in CAD - progettazione di interni ed esterni - stime - perizie - cotesto - ristrutturazioni
0044 NORCIA Via G. Basso n. 36 - Tel.0743817482 - E-mail info@leopardomichele.it









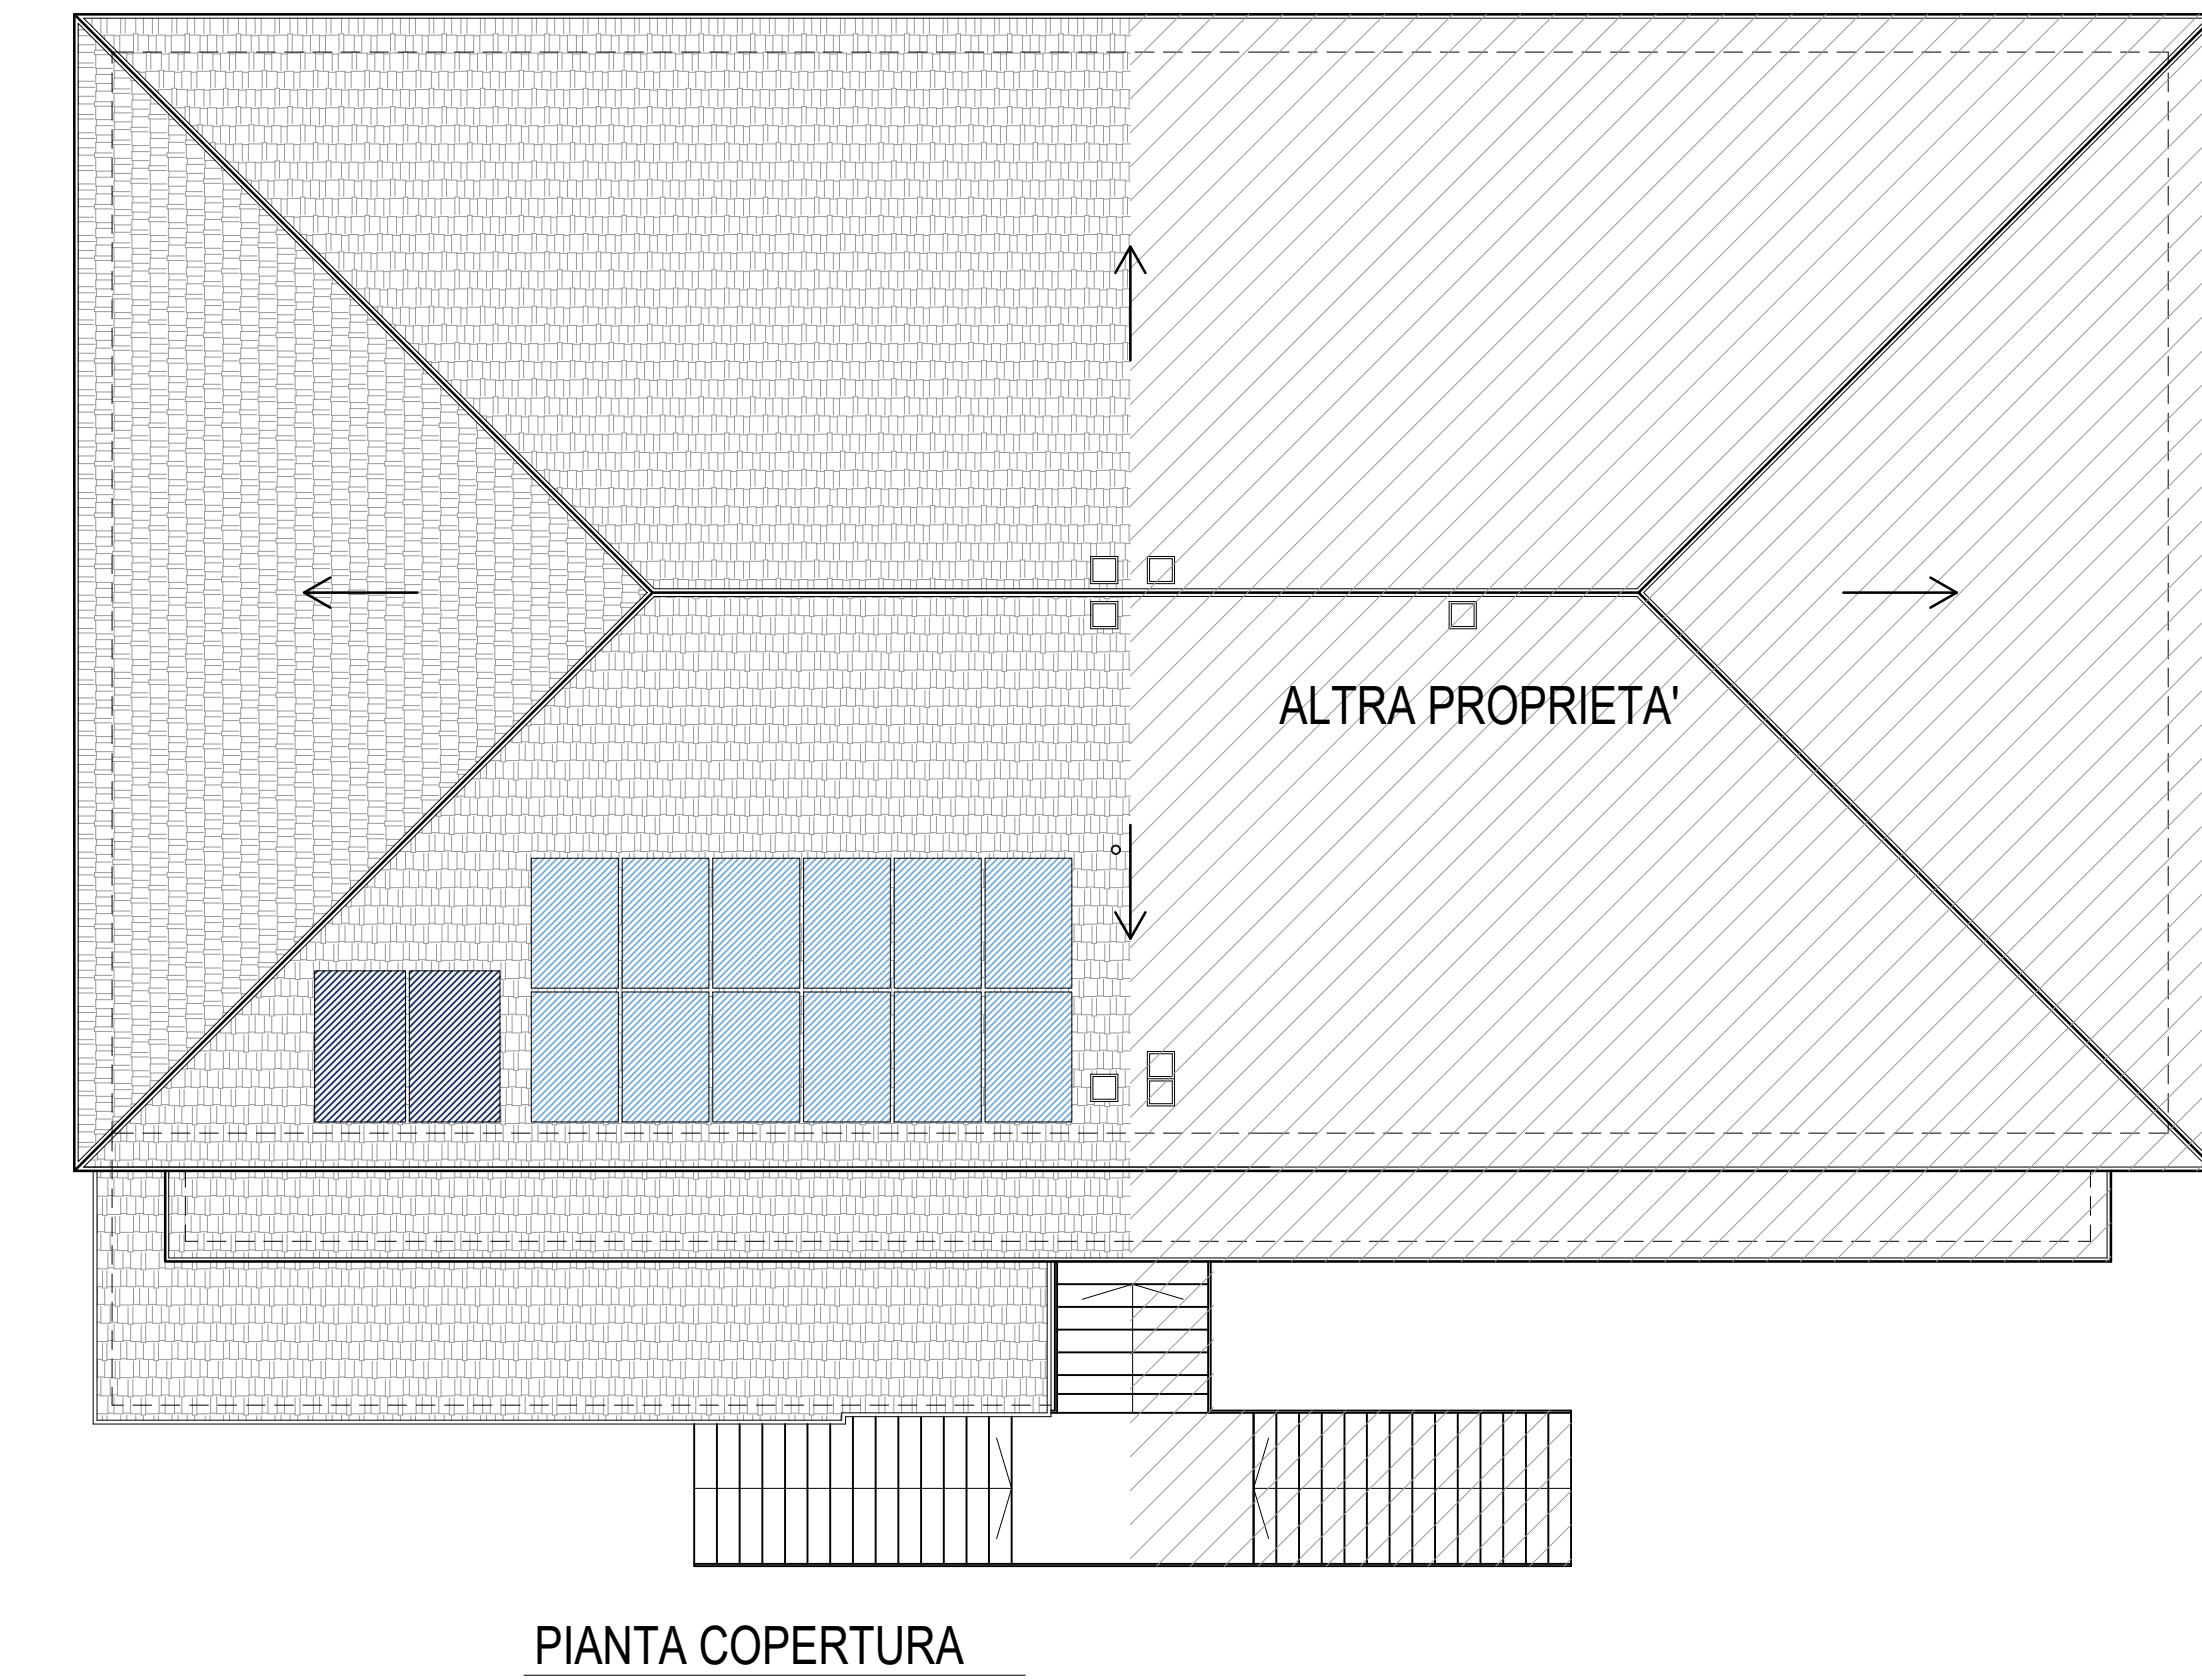


TABELLA RAPPORTO SUPERFICIE UTILE - SUPERFICIE FINISTRATA									
Proprietario	U.I. n° piano	vano n°	Destinazione	Sup. di calpestio (mq)	altezza vano (m)	Superficie finestrata (mq)	tipo	Rapporto 1/16	
- RIZAI Safet - RIZAI Linje	2-primo	1	Soggiorno	29,30	2,80m	(1,30x2,20)=2,86 mq	PF.	1,83	SI
		2	Ingresso	11,65	2,80m	//	P.	//	//
		3	Cucina	34,25	2,80m	(1,05x2,20)+(1,15x1,30)=3,81 mq	PF./F.	2,14	SI
		4	Bagno	5,80	2,80m	(0,60x1,30)=0,78 mq	F.	0,36	SI
		5	Disimpegno	3,70	2,80m	//	//	//	//
		6	Locale tecnico	4,00	2,80m	//	//	//	//
		7	Bagno	4,80	2,80m	(0,60x1,30)=0,78 mq	F.	0,30	SI
		8	Camera	13,05	2,80m	(1,15x1,30)=1,50 mq	F.	0,82	SI
		9	Camera	13,50	2,80m	(1,15x1,30)=1,50 mq	F.	0,84	SI
		10	Disimpegno	7,85	2,80m	//	//	//	//
		11	Bagno	5,10	2,80m	//	A.	//	SI
		12	Camera	13,60	2,80m	(1,15x1,30)=1,50 mq	F.	0,85	SI
		13	Camera	13,50	2,80m	(1,15x1,30)=1,50 mq	F.	0,84	SI
		14	Terrazzo	17,50	//	//	//	//	//
TOT (mq)				177,60					
PF = Portafinestra F = Finestra A = Aspiratore L = Lucernaio P = Porta									

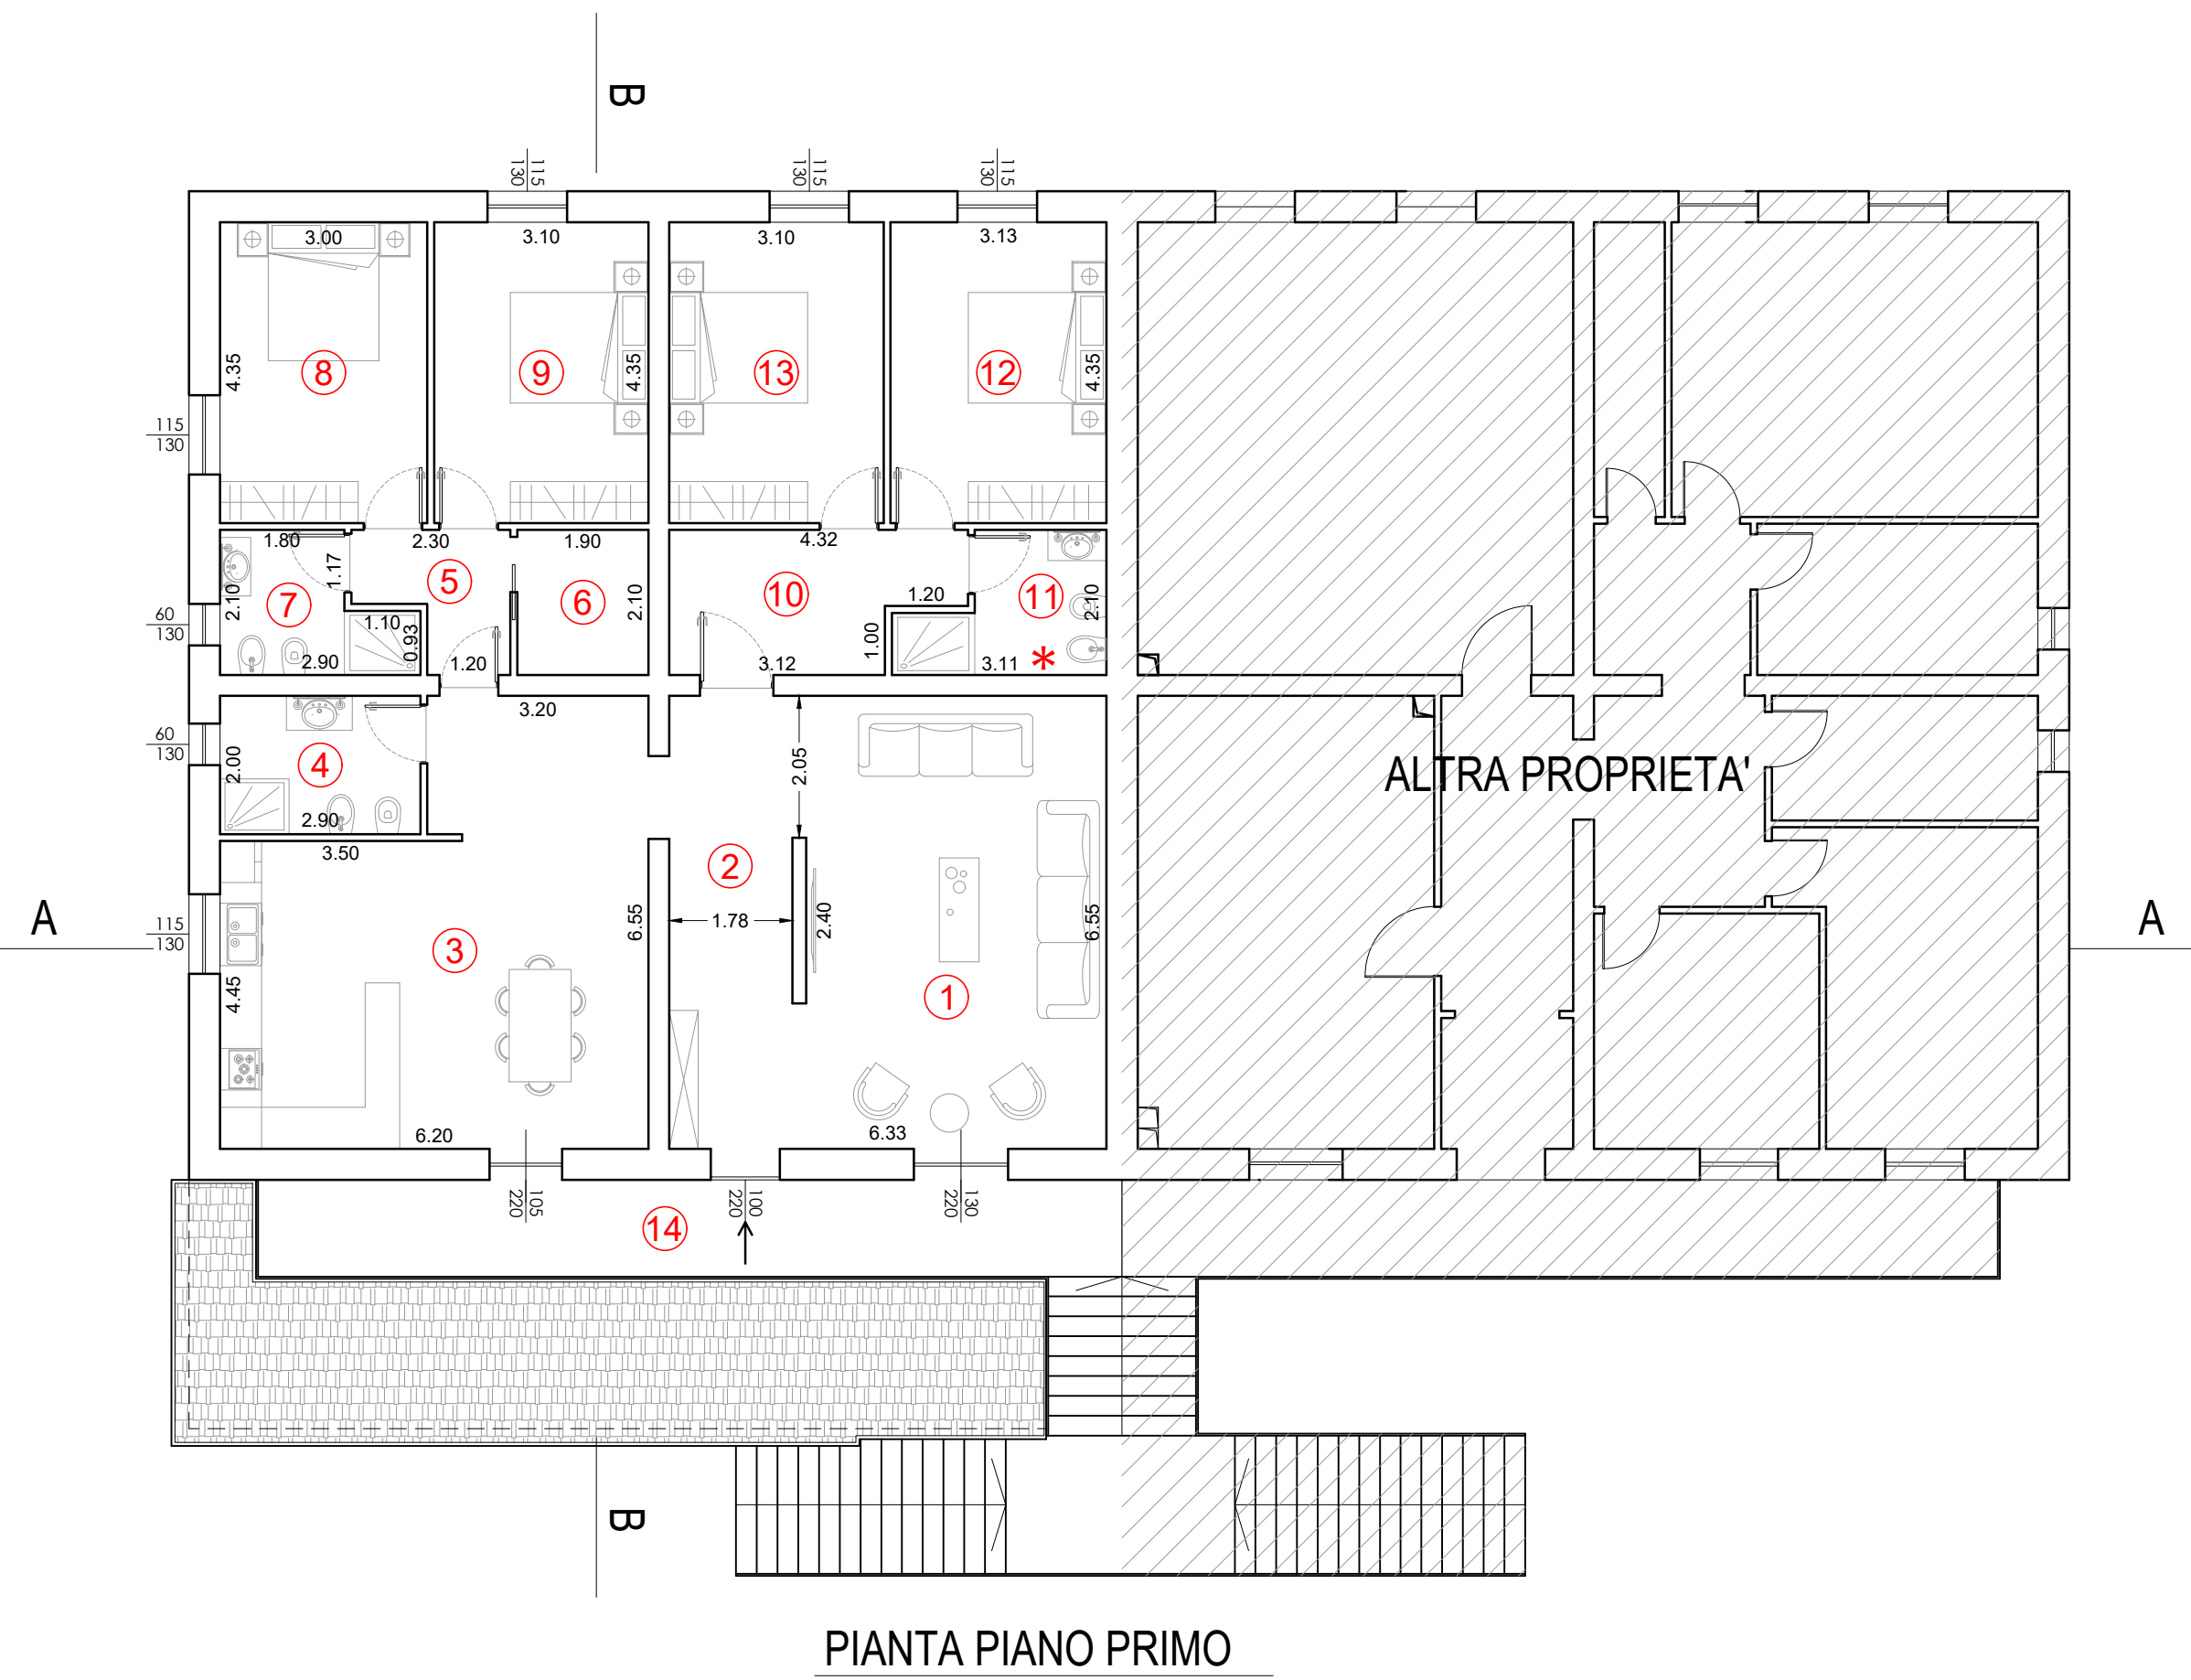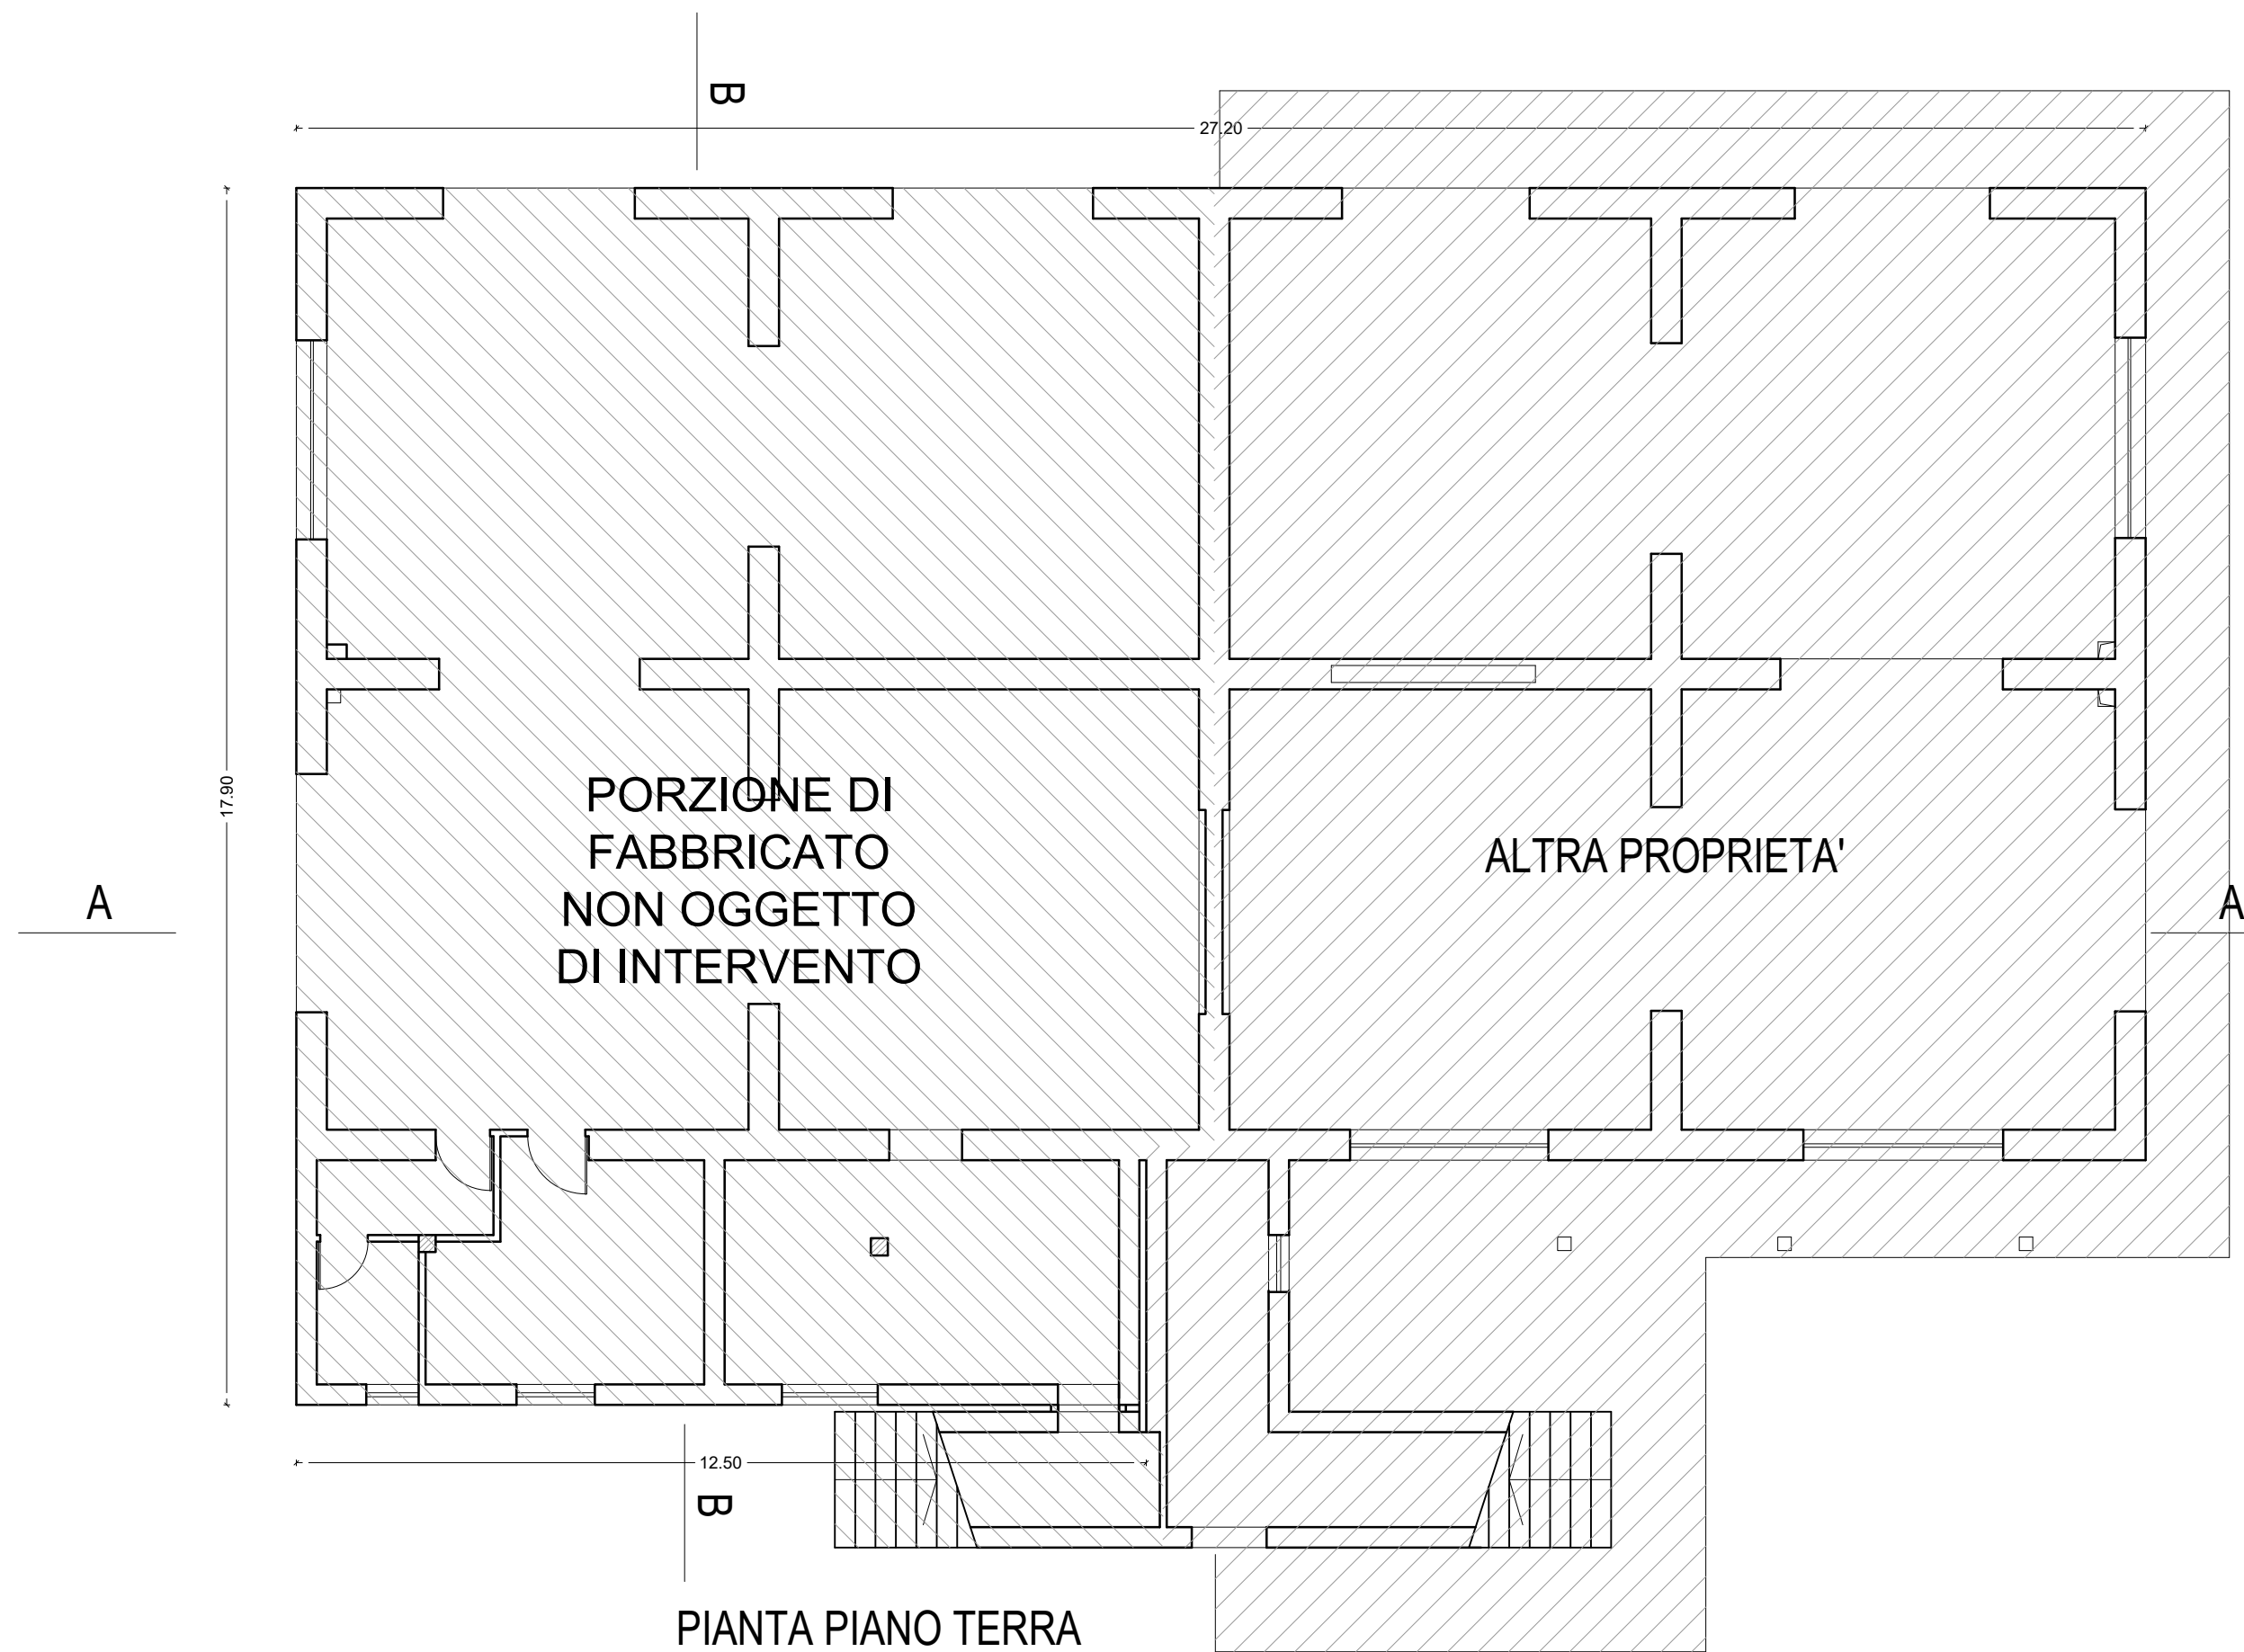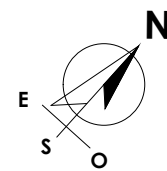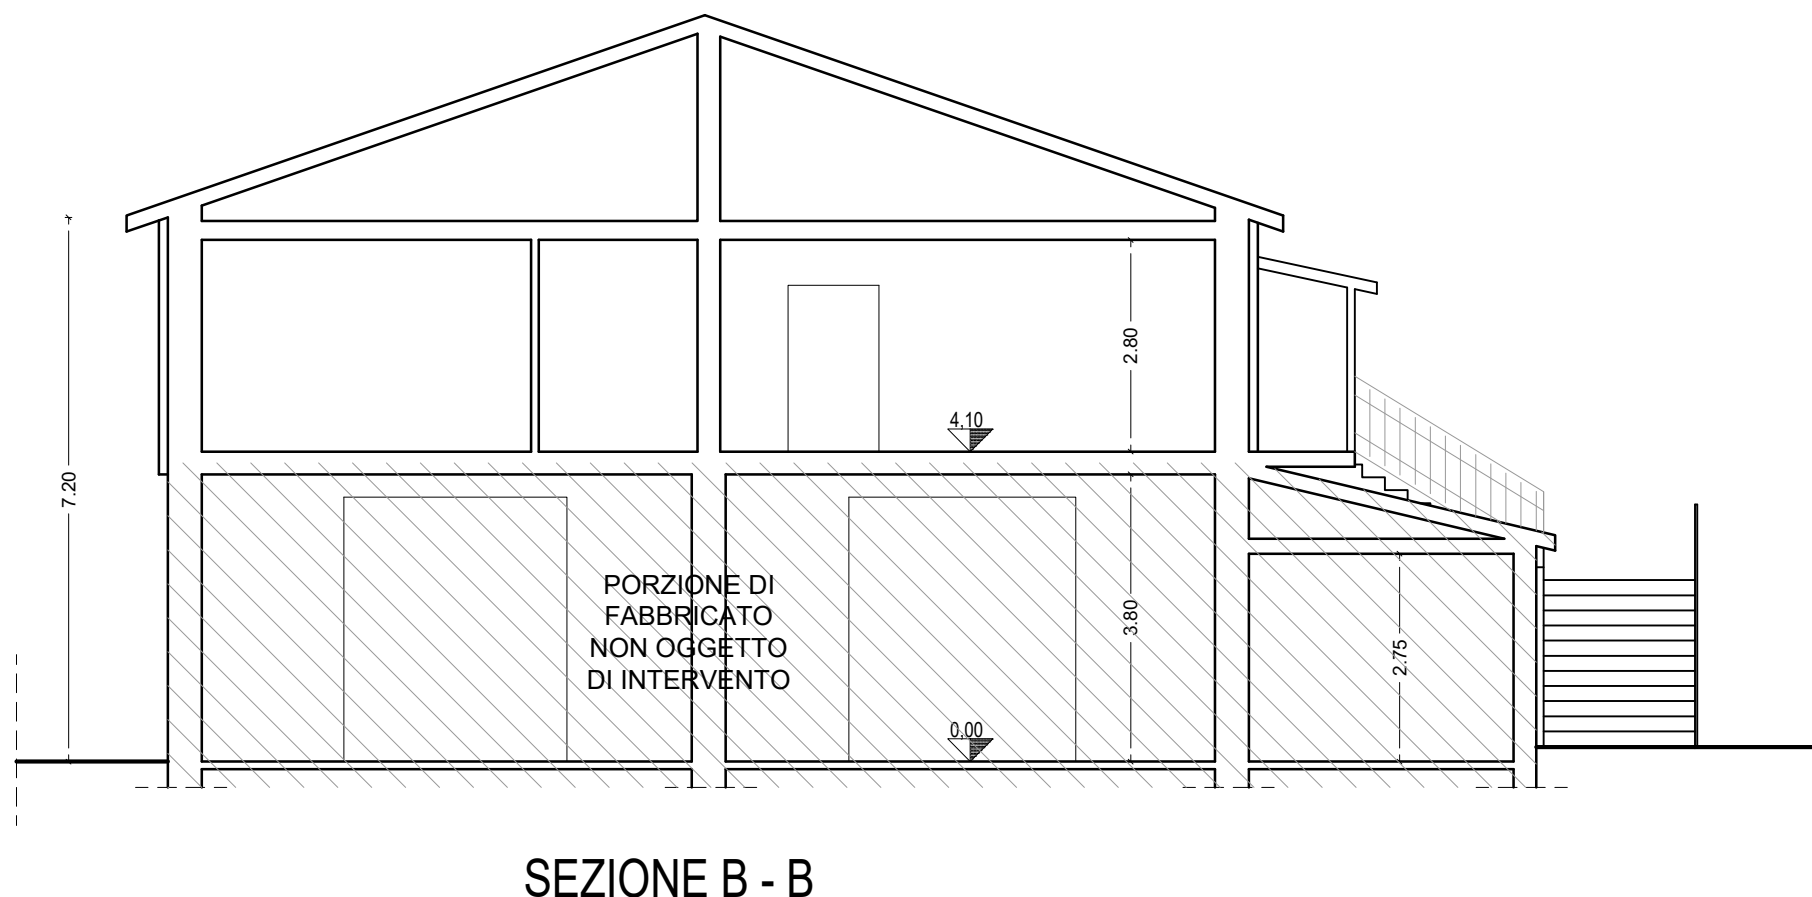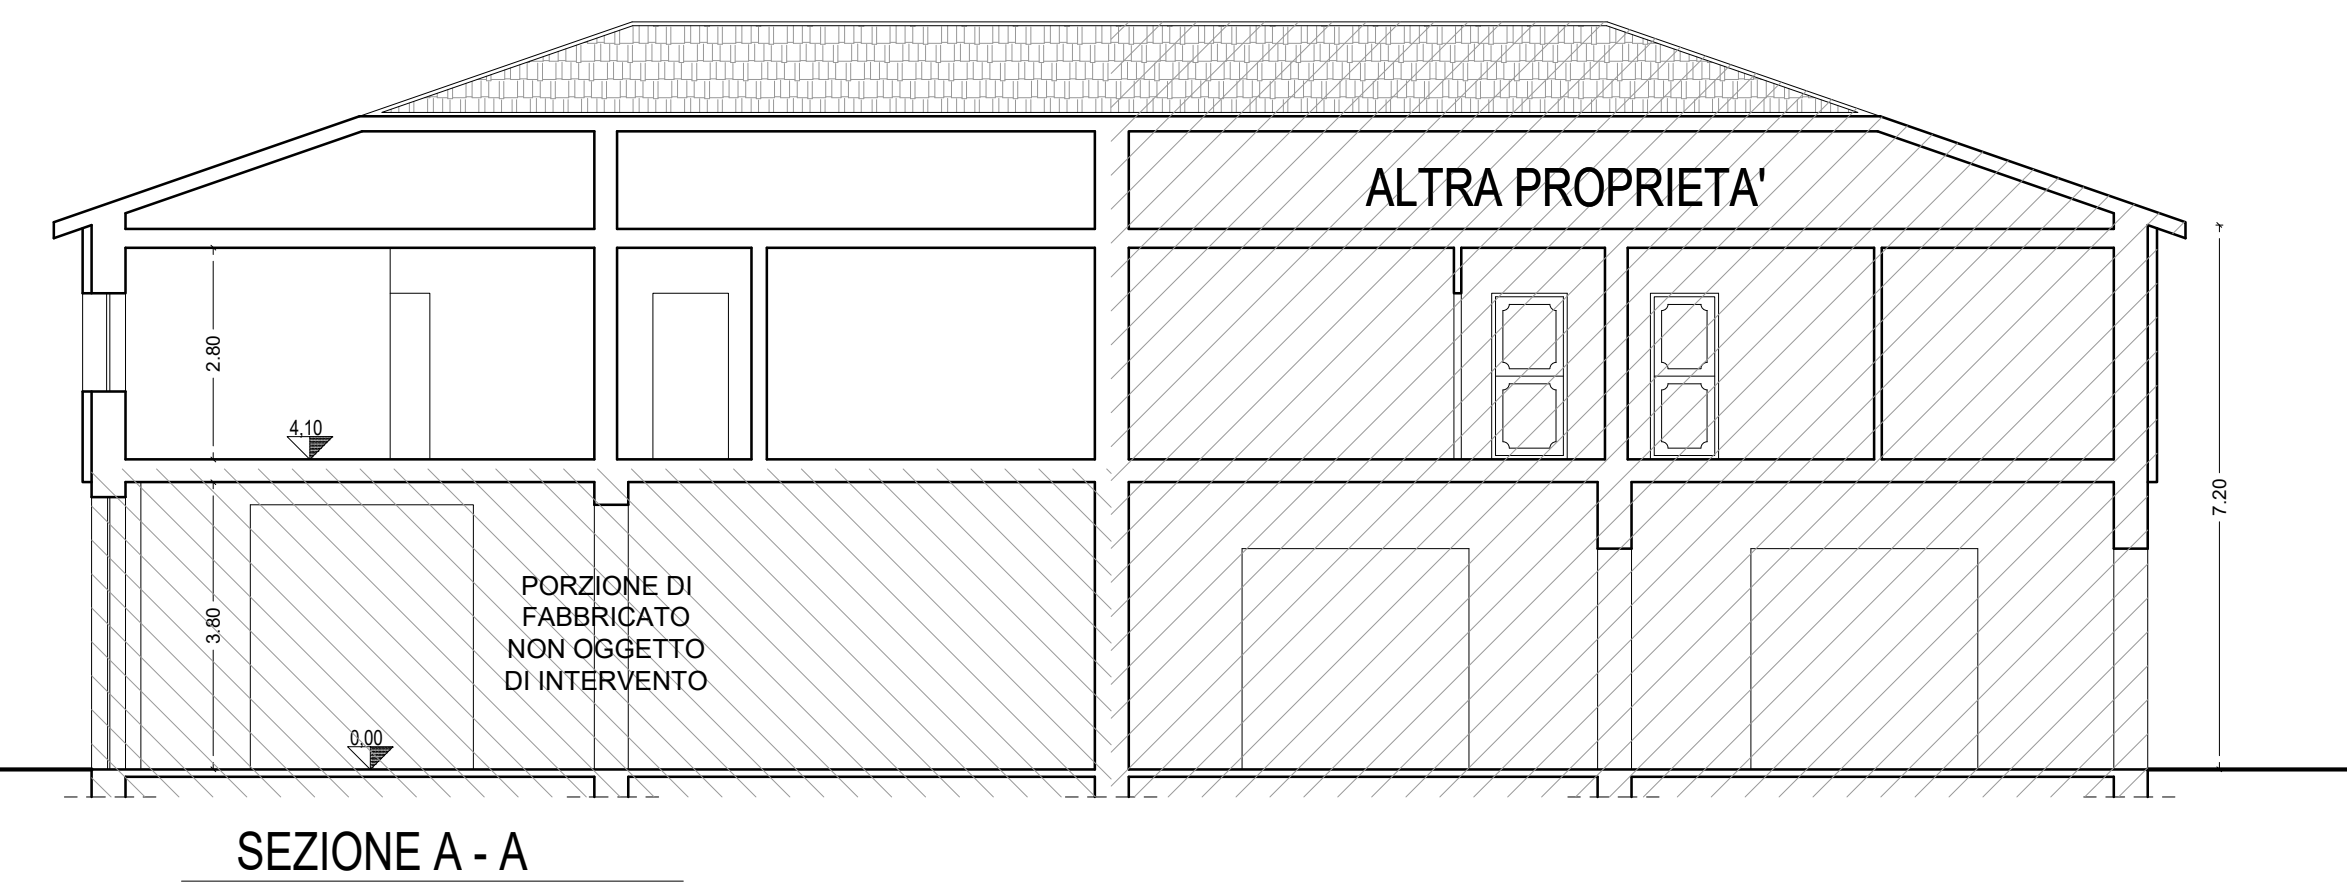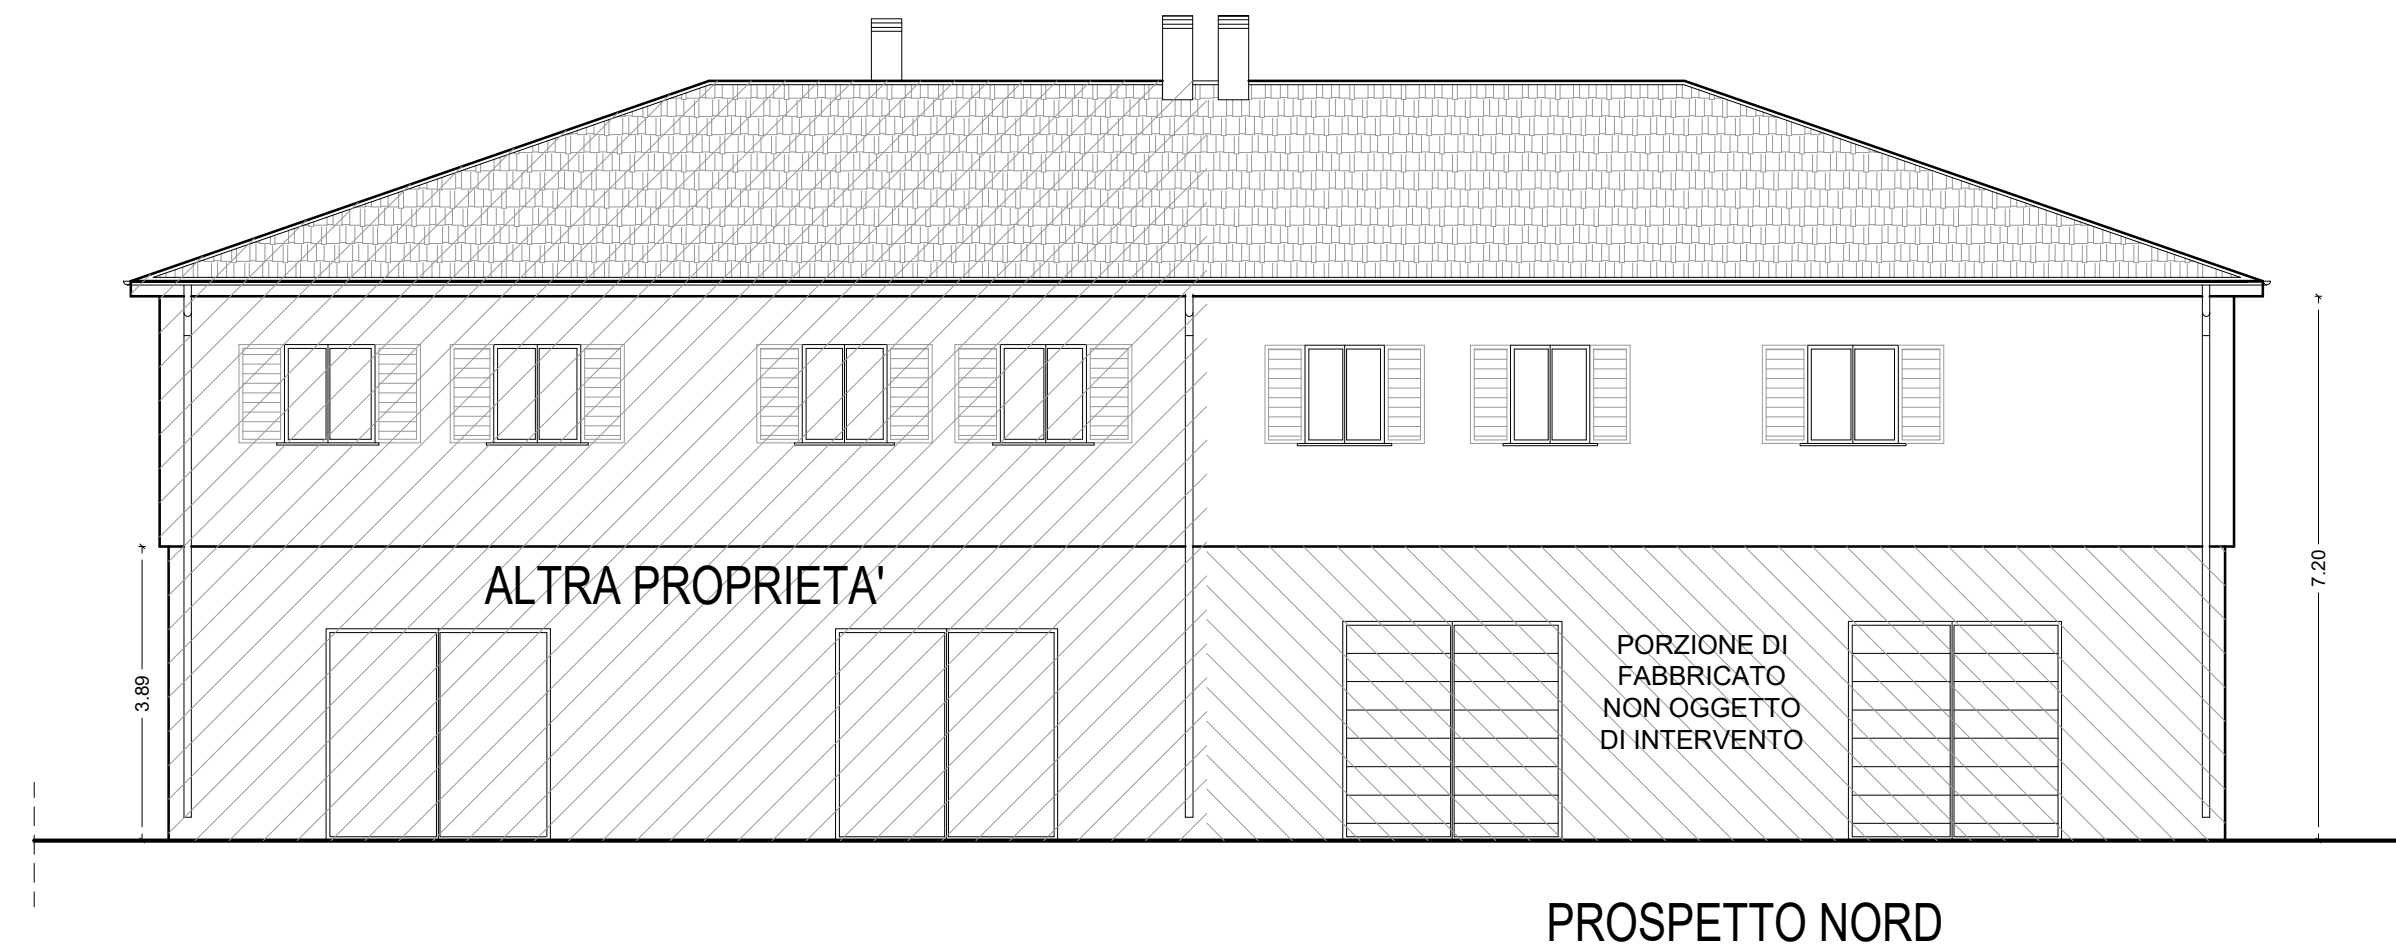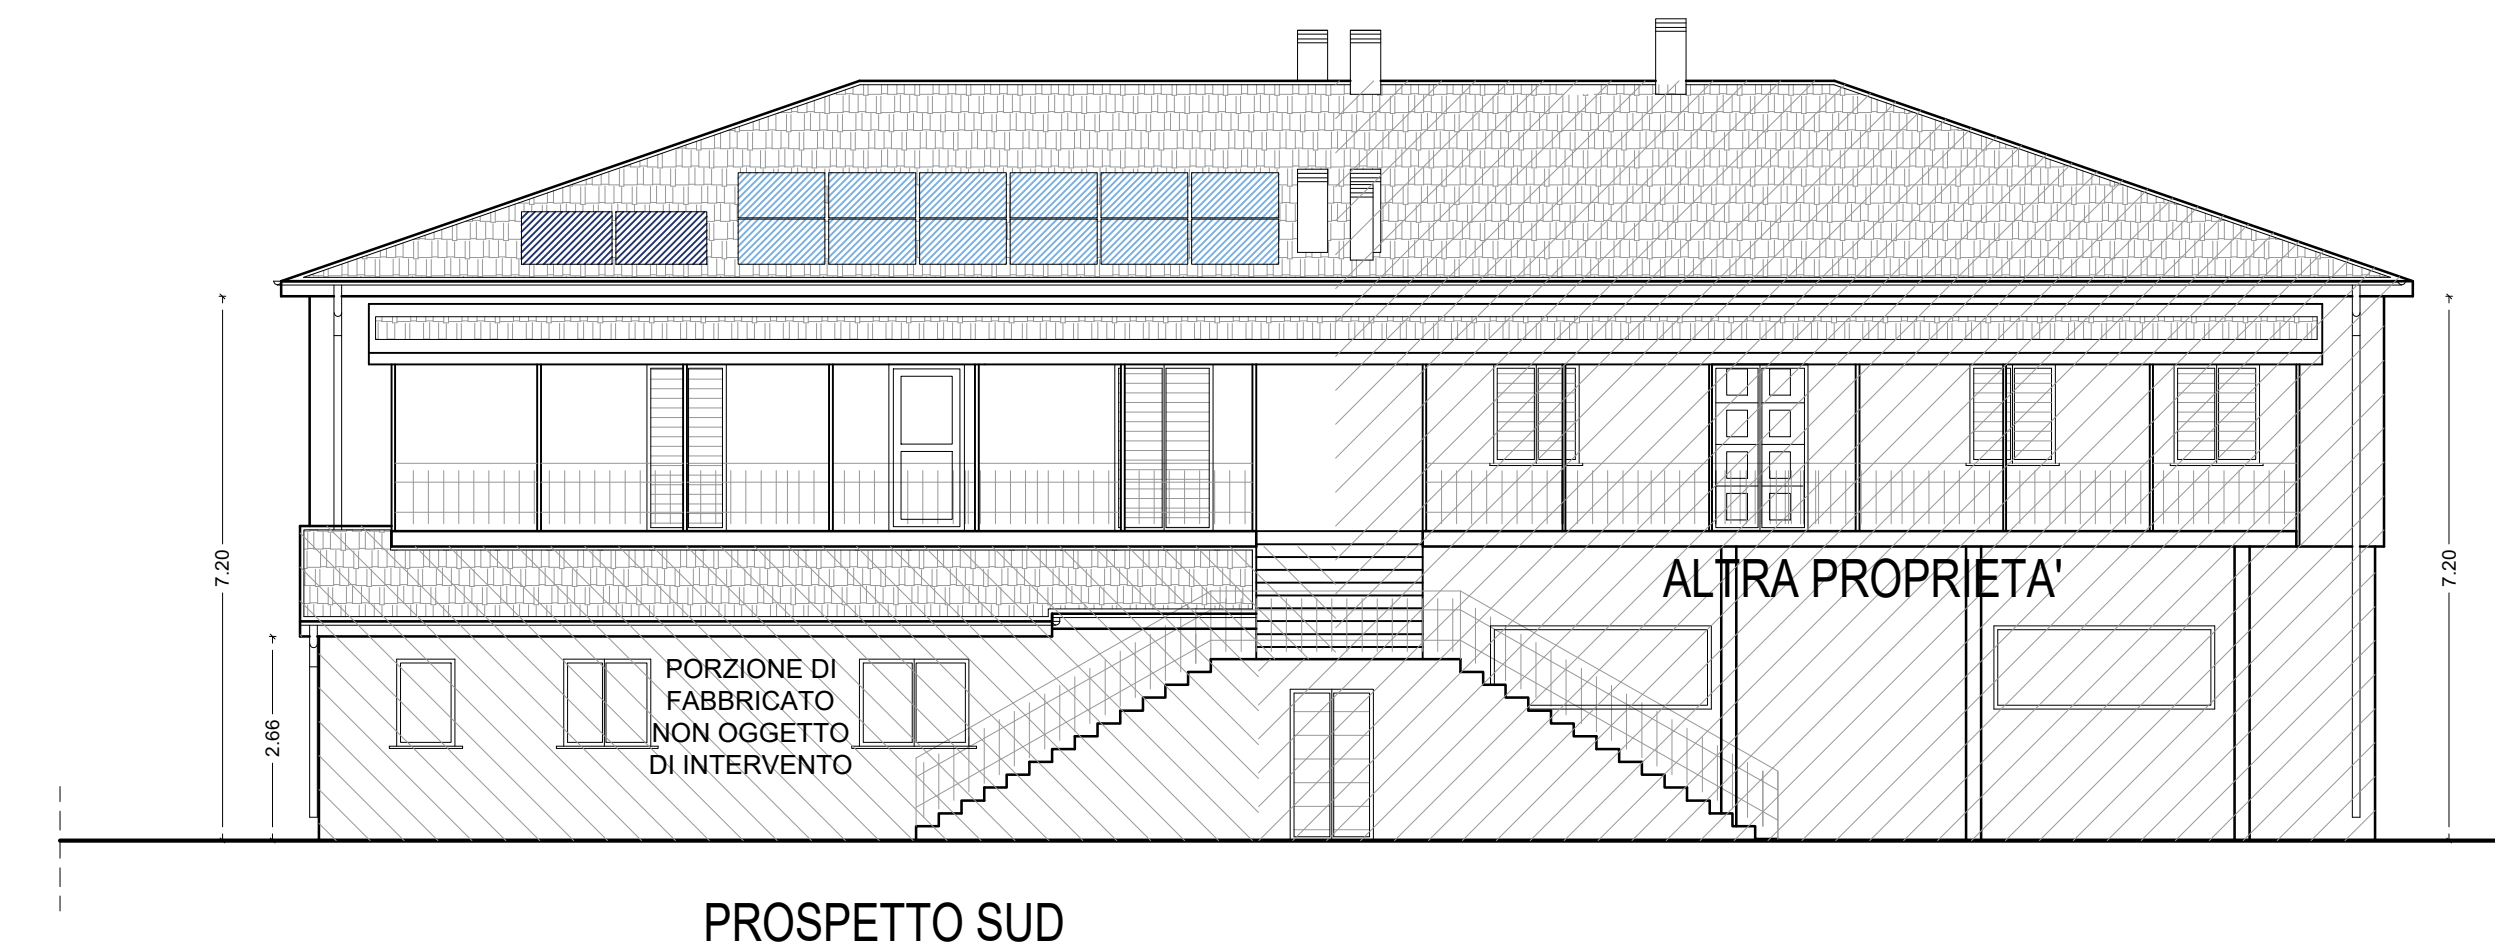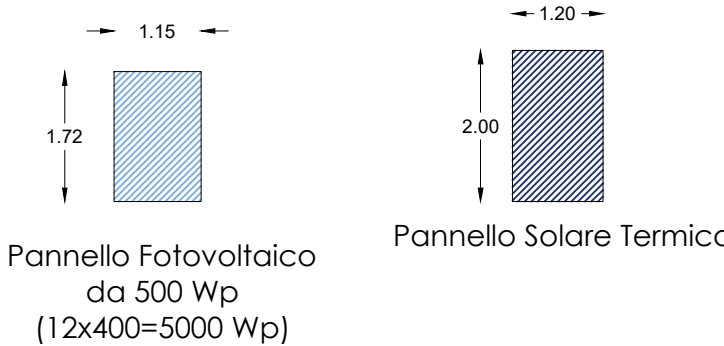

REGIONE DELL'UMBRIA

(Provincia di Perugia)

COMUNE di NORCIA

Segnalazione certificata di inizio attività
(art. 124 e 125 l.r. 1/2015)

Opere di variata distribuzione interna, su un fabbricato di civile abitazione sito in Norcia, Via Meggiana n.47 e distinto al C.U. al fgl. 140, map. 156, sub.13

Committente: RIZAI Safet

Elaborati Grafici
- Progetto Architettonico

Tav. 1-b

Norcia li 27/03/2026

Scala: 1:100

Il Progettista e D.L.
(Geom. Leopardo Michele)

Studio tecnico
Geometrico Leopardo Michele



disegni strutturali e architettonici in CAD - progettazione di interni ed esterni - stime - perizie - cotesto - ristrutturazioni
0004 NORCIA Via G. Mazzini n. 36 - Tel. 0743/817482 - E-mail info@leopardomichele.it