

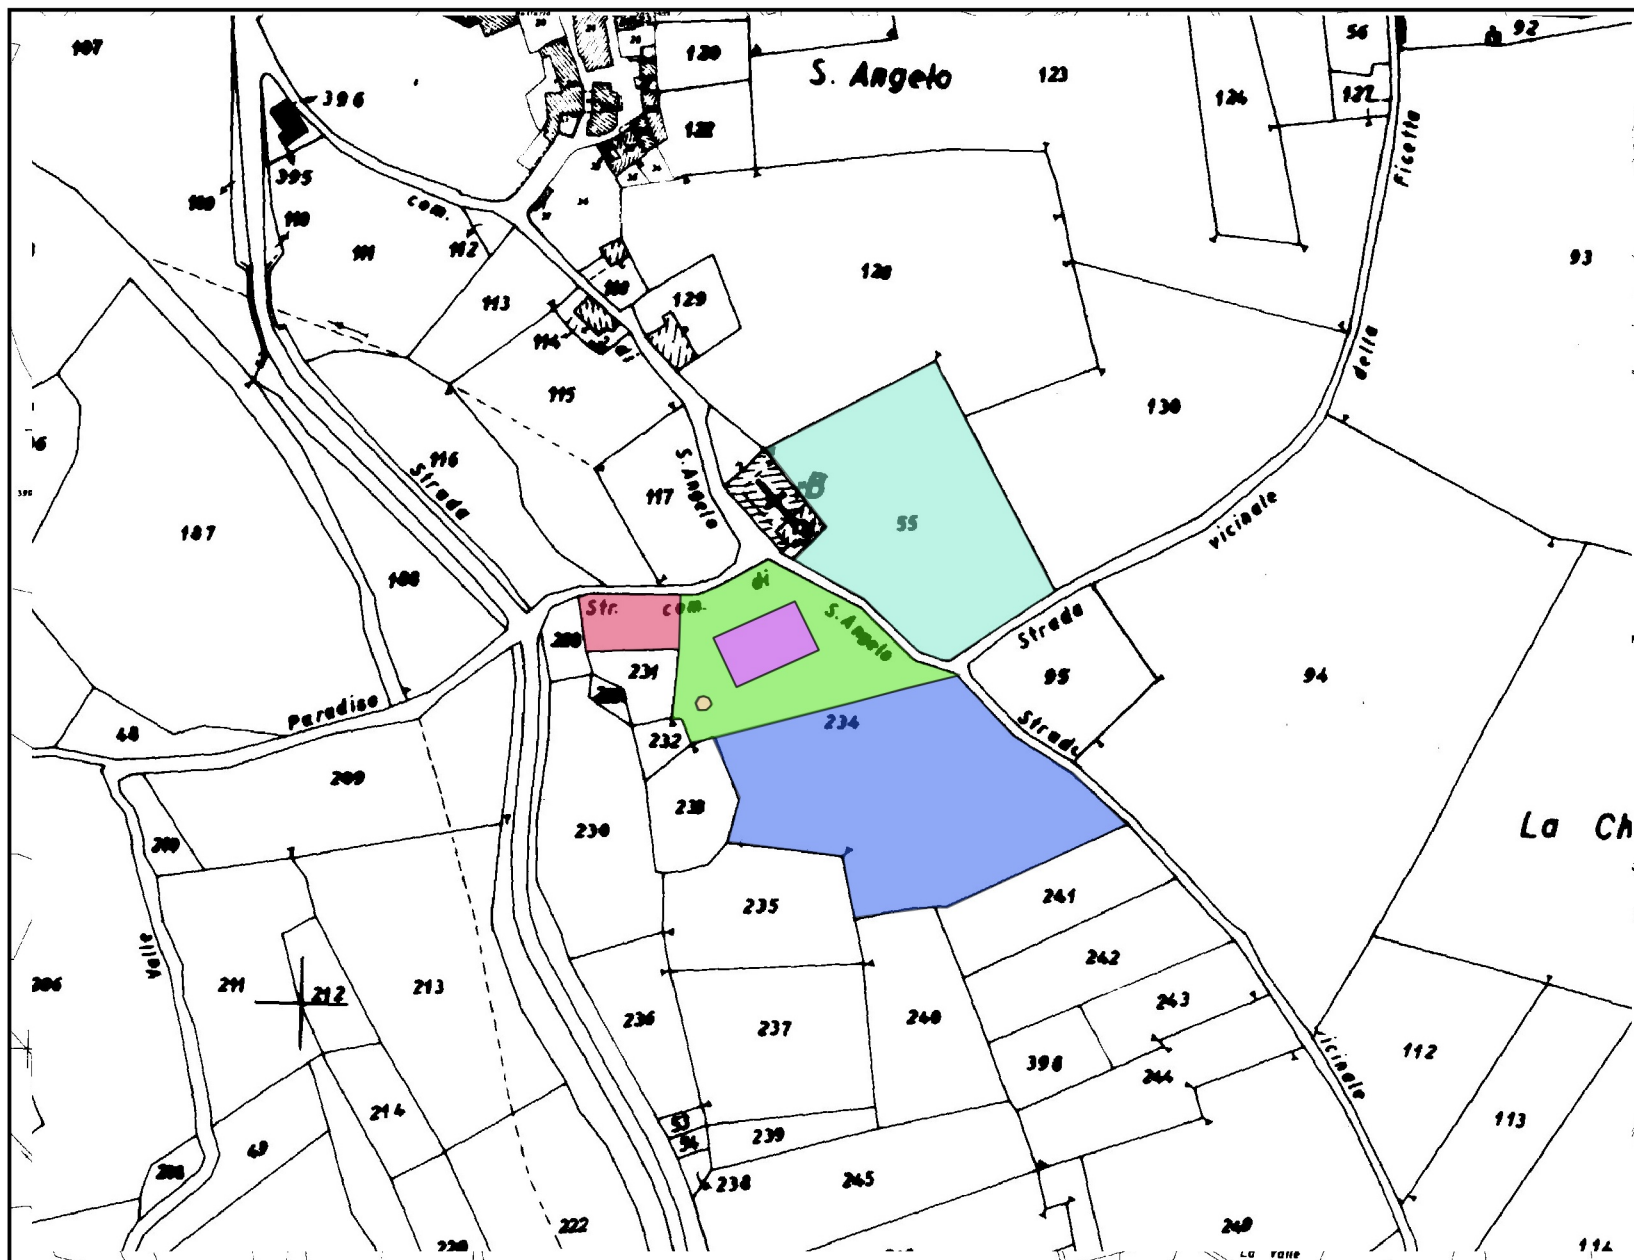


Tavola
unica
Estratto catastrale area di
intervento
Scala 1:2000

Legenda

Aree Ancarani

- Area esibizione cavalli
- Area parcheggio
- Area proloco
- Area sosta cavalli
- Service
- Area di Manovra

Estr. catastrale 1:2000

Committente:
Dott. Stefanetti Pietro

Tecnico:
Dott. Forestale
Paolo Parigi



COMUNE DI NORCIA - Loc. Ancarani - Foglio 30 part. 234