



PLANIMETRIA GENERALE



FOTO 1




FOTO 2




FOTO 3



FOTO 4

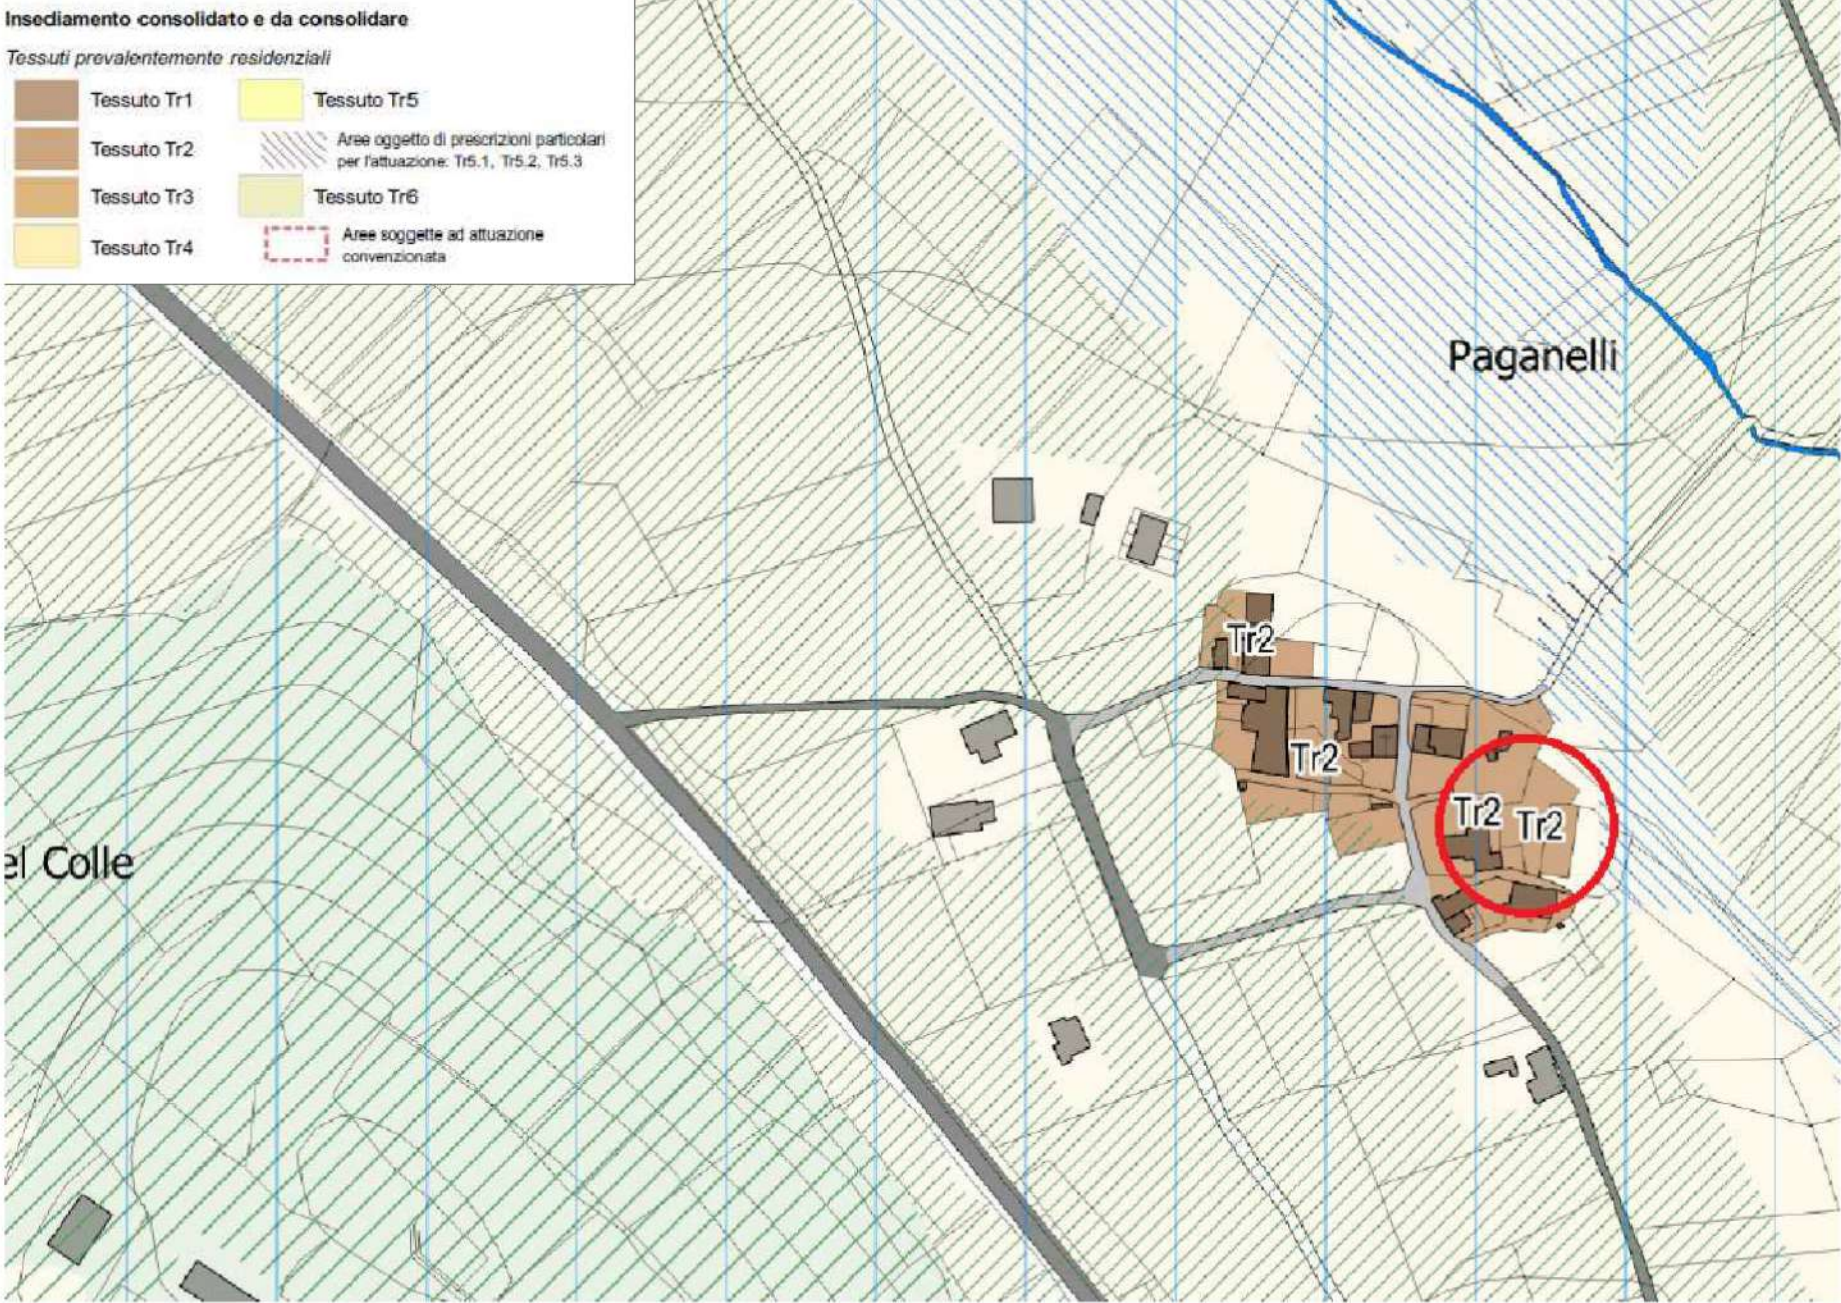


P.R.G. PO02 DISCIPLINA OPERATIVA

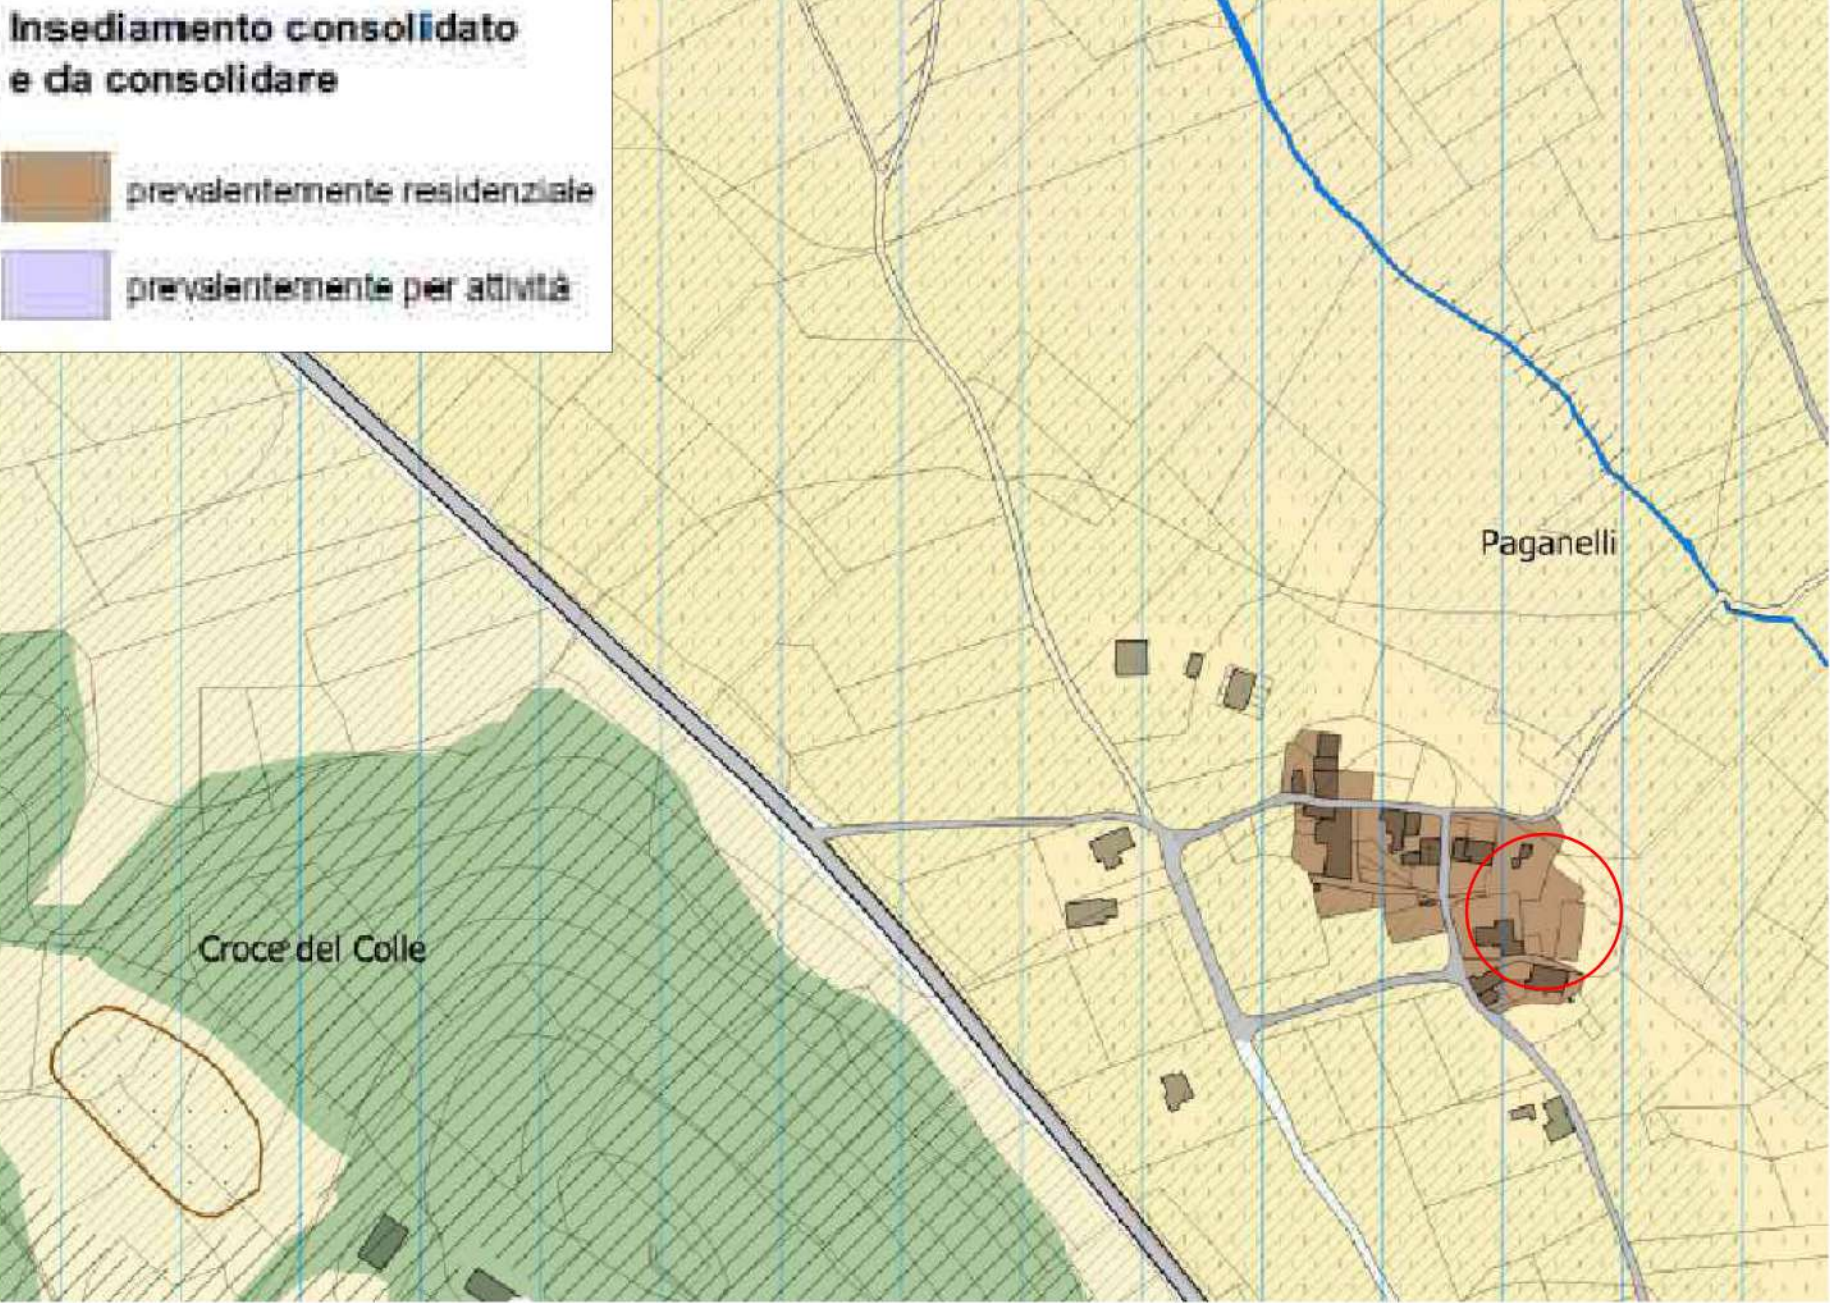

P.R.G. PS01 DISCIPLINA STRUTTURALE



IMMAGINE SATELLITARE

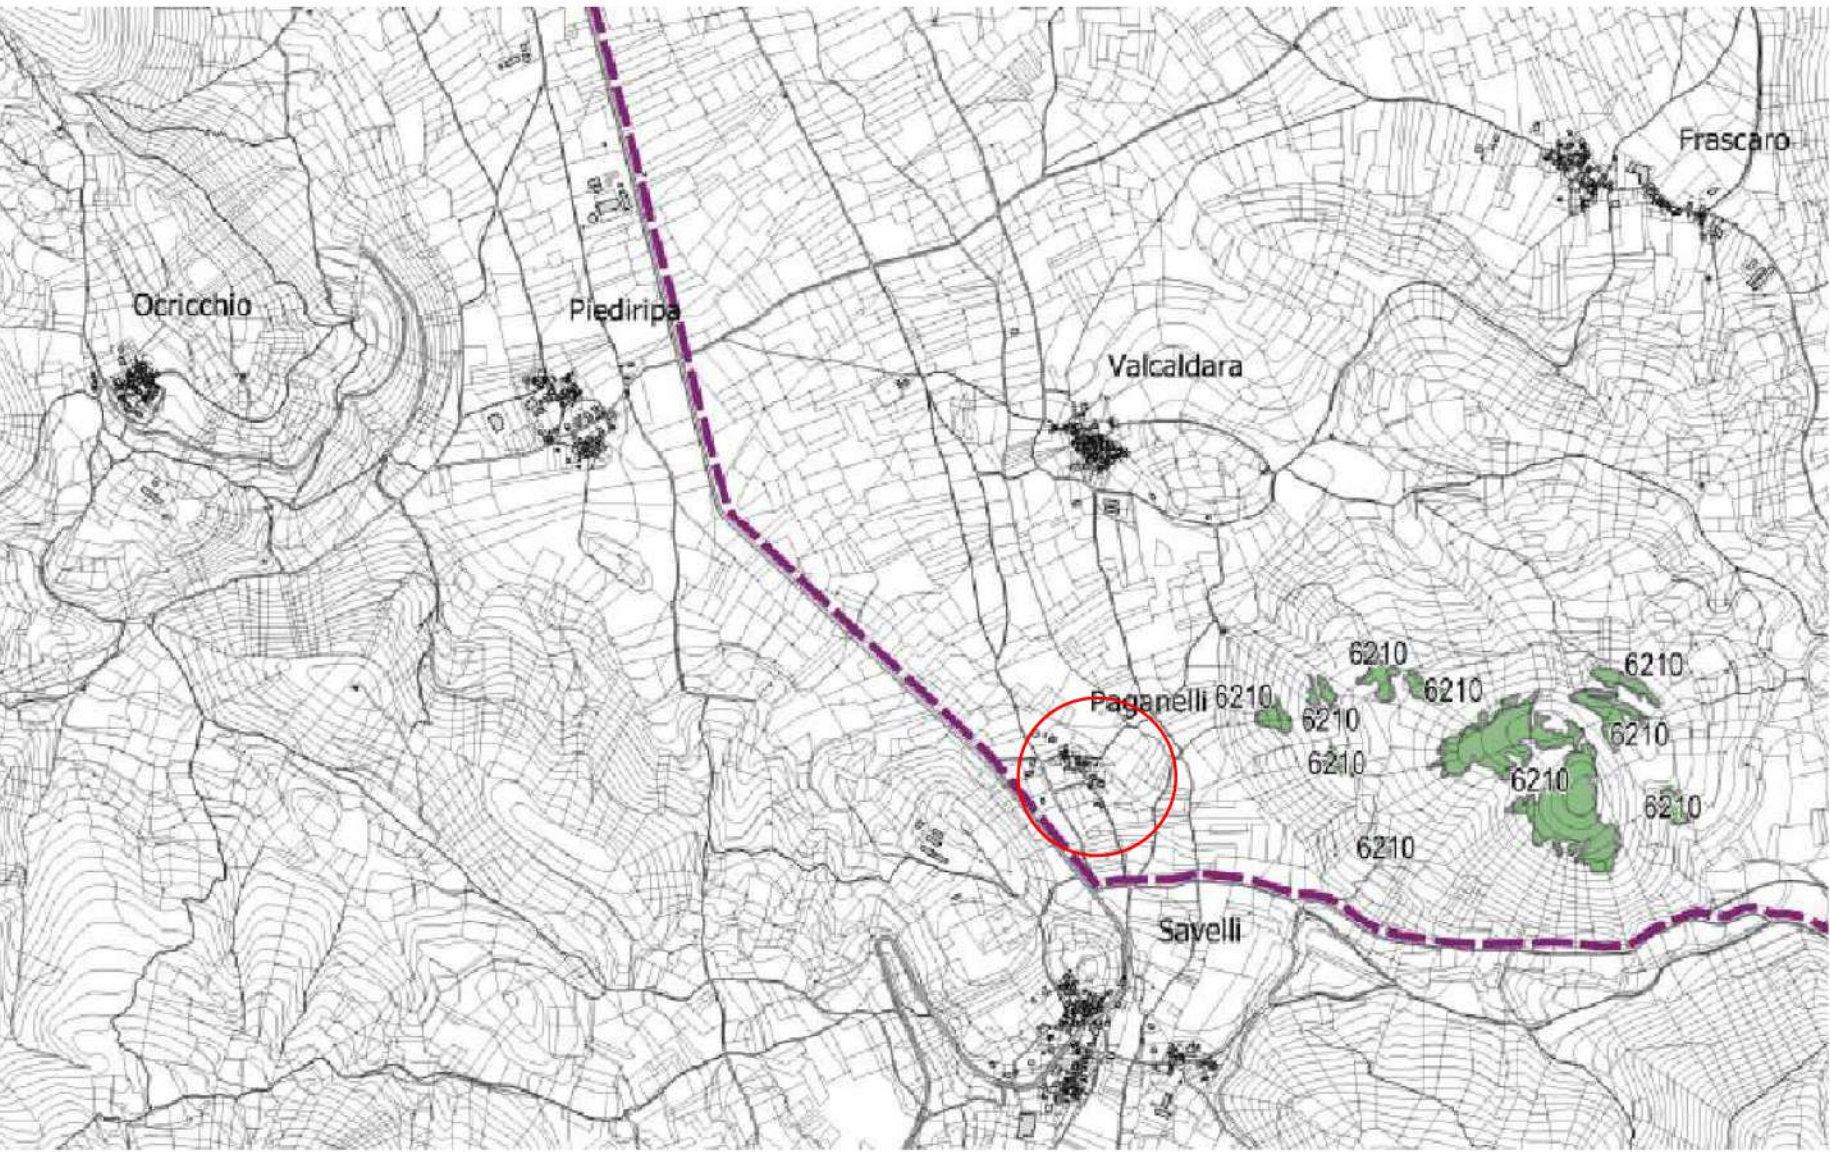

P.R.G. PS-G06 NATURA 2000

Proprietario/Committente CAROSI CARLO (delegato)	Riferimenti catastali fg. 192 part. 35-458-460 sub. _____	Descrizione dell'intervento: OPERE DI MANUTENZIONE STRAORDINARIA, CONSISTENTI NELLA REALIZZAZIONE DI UNA PARTE DI RECINZIONE (art 7 comma 1 lett "b" L.R. 01/2015) (art 4 comma 6 lett "m" regolamento comune di Norcia)	
Nome tavola SF_02	Data emissione 06/05/2026	Scala 1:xx	Oggetto: INQUADRAMENTO GENERALE
PROGETTISTI	COORDINATORE E PROGETTISTA ARCH.DI BERNARDINI VALENTINA		
VALENTINA DI BERNARDINI S T U D I O S P A Z I O A R C H I T E T T U R A Arch. Valentina Di Bernardini Viale della Stazione 15 - 06046 Norcia (PG) tel + 39 0743817098 - 3281359971 studiodibernardini@spazioarchitettura.com studiodibernardini@pec.it	DIRETTORE DEI LAVORI ARCH.DI BERNARDINI VALENTINA		
	COORDINATORE DELLA SICUREZZA _____		
	GEOLOGO _____		
	COLLAUDATORE _____		