
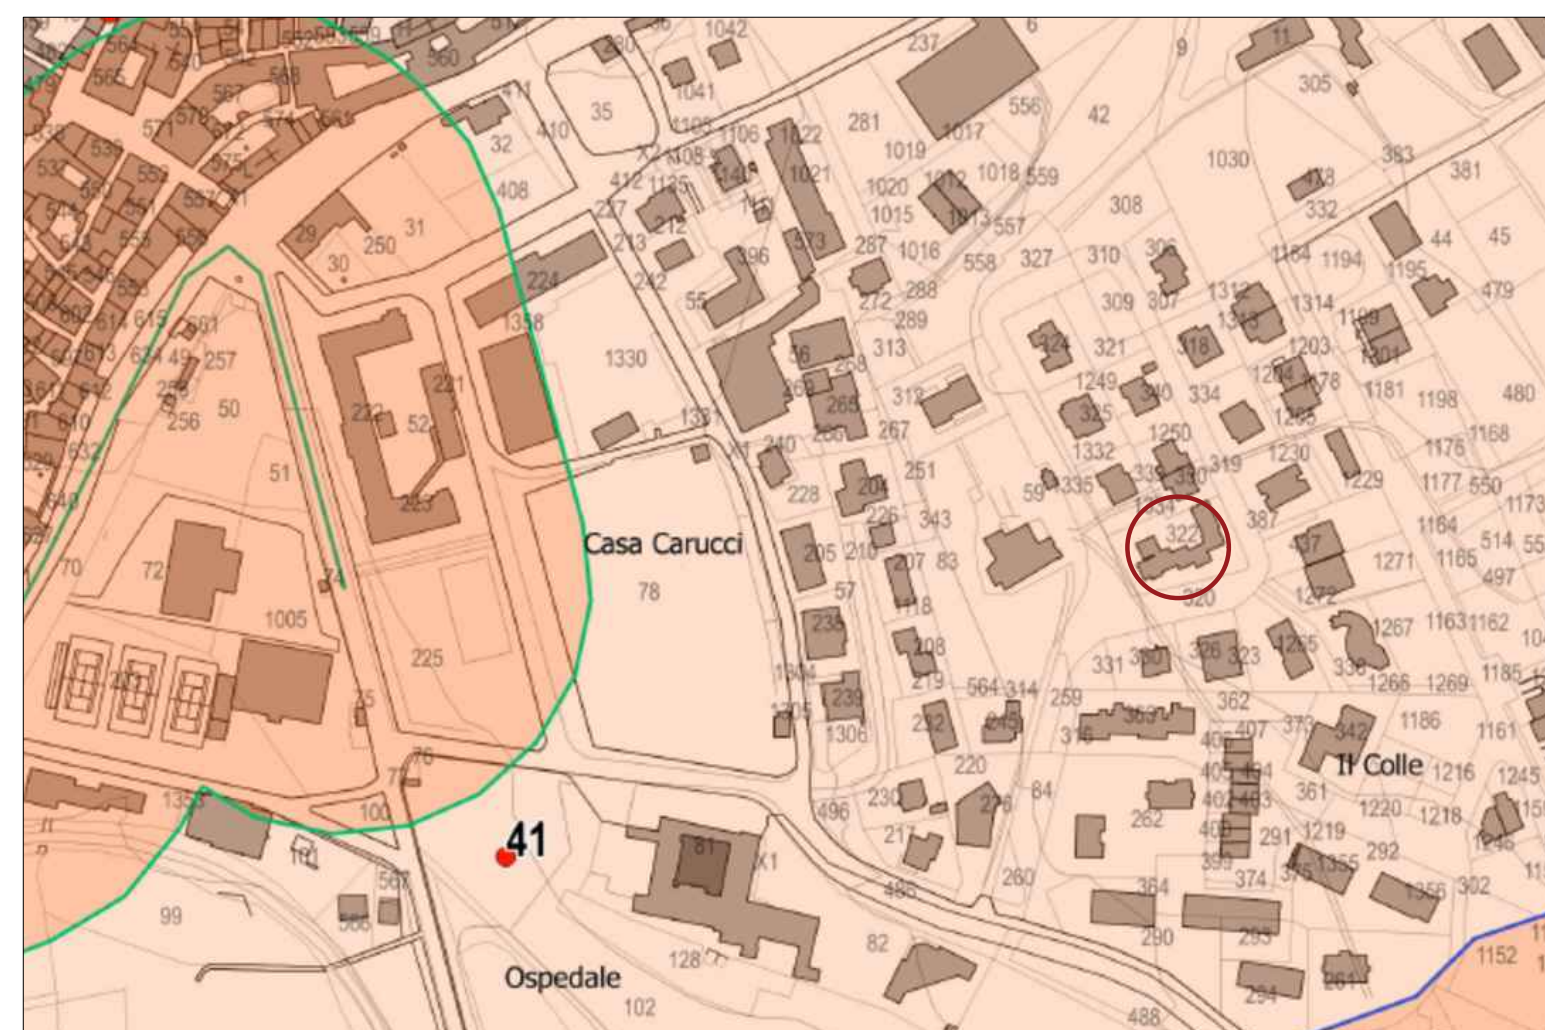
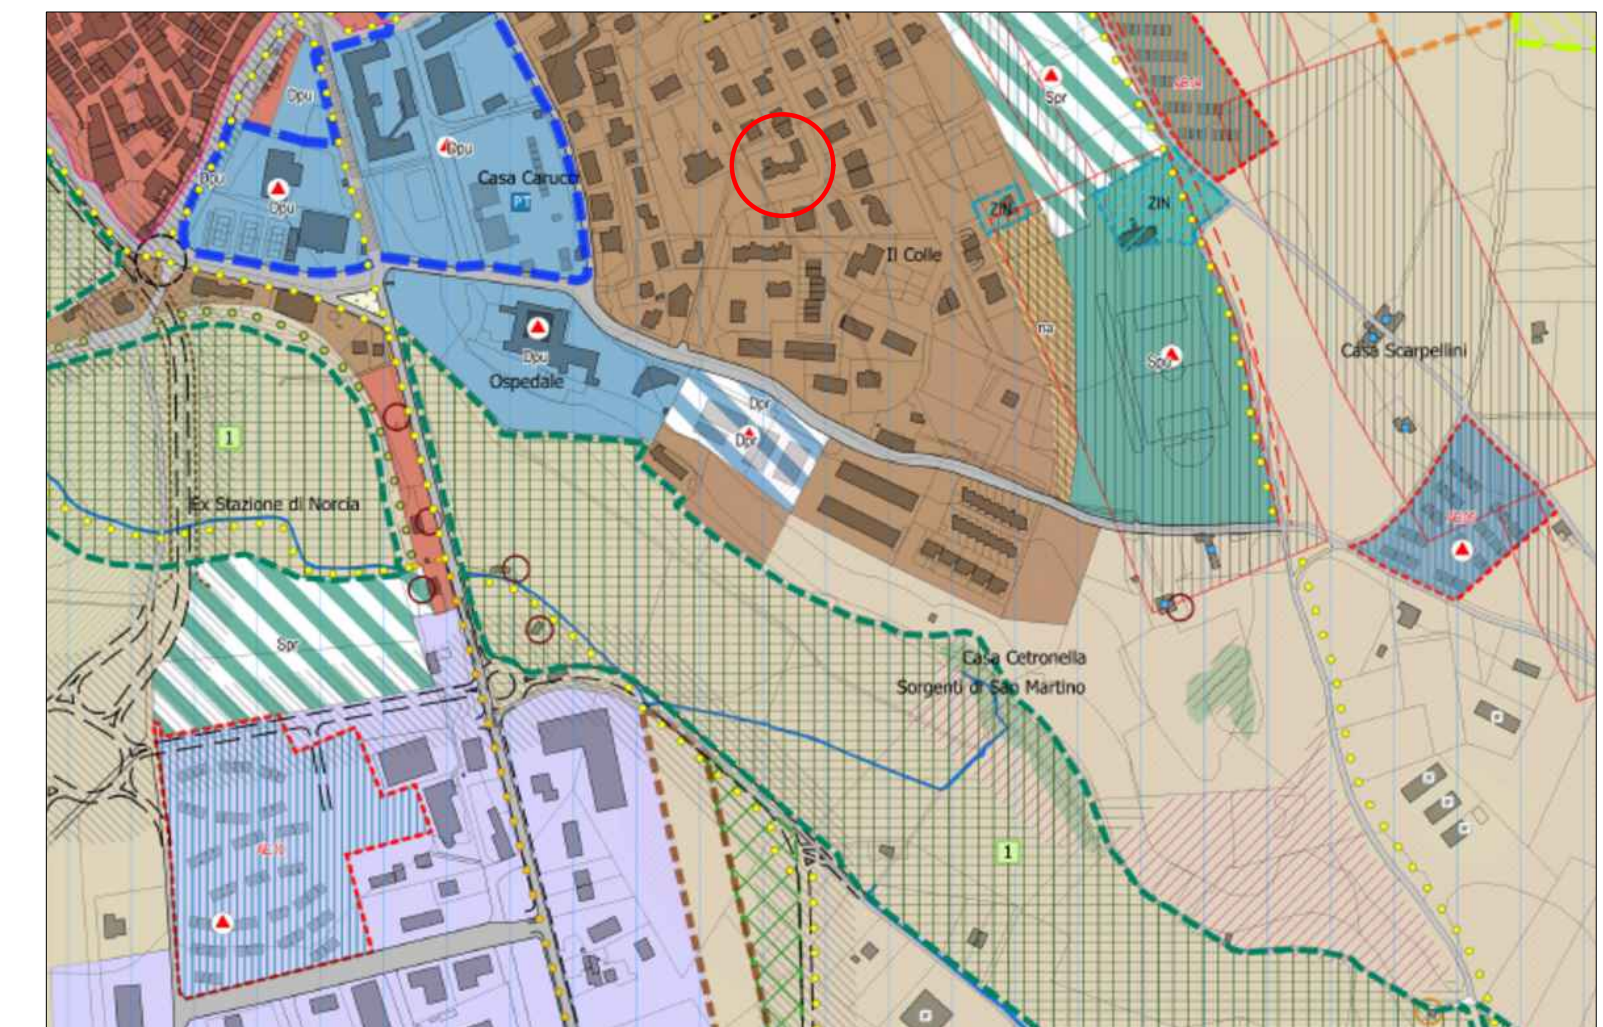
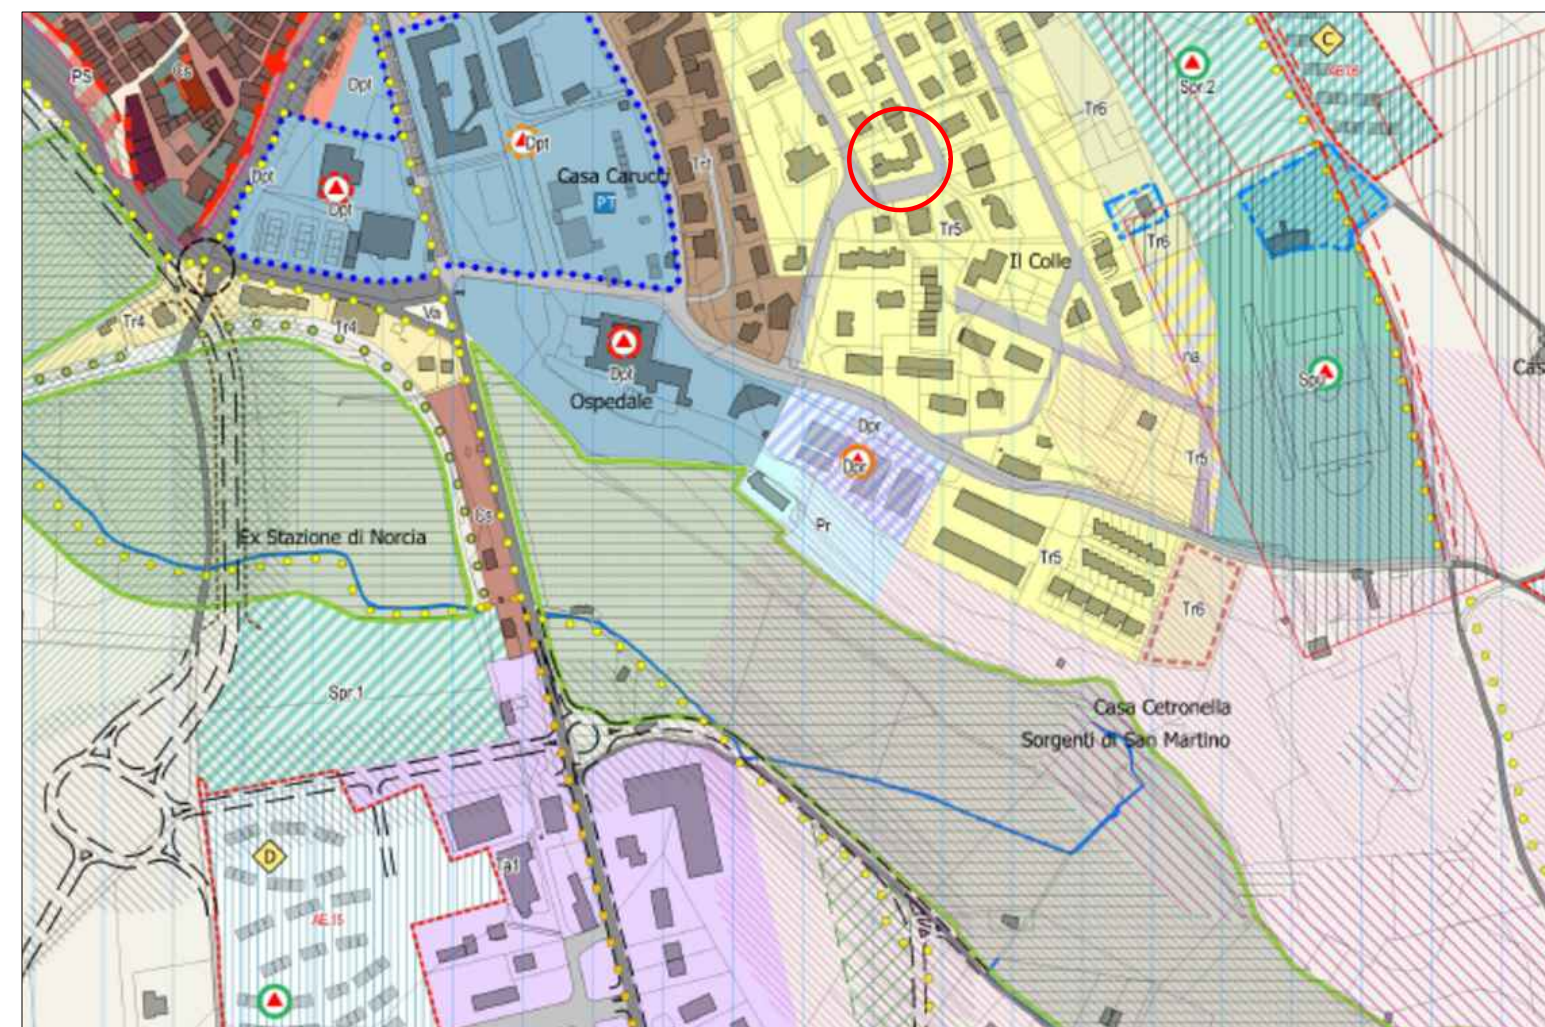


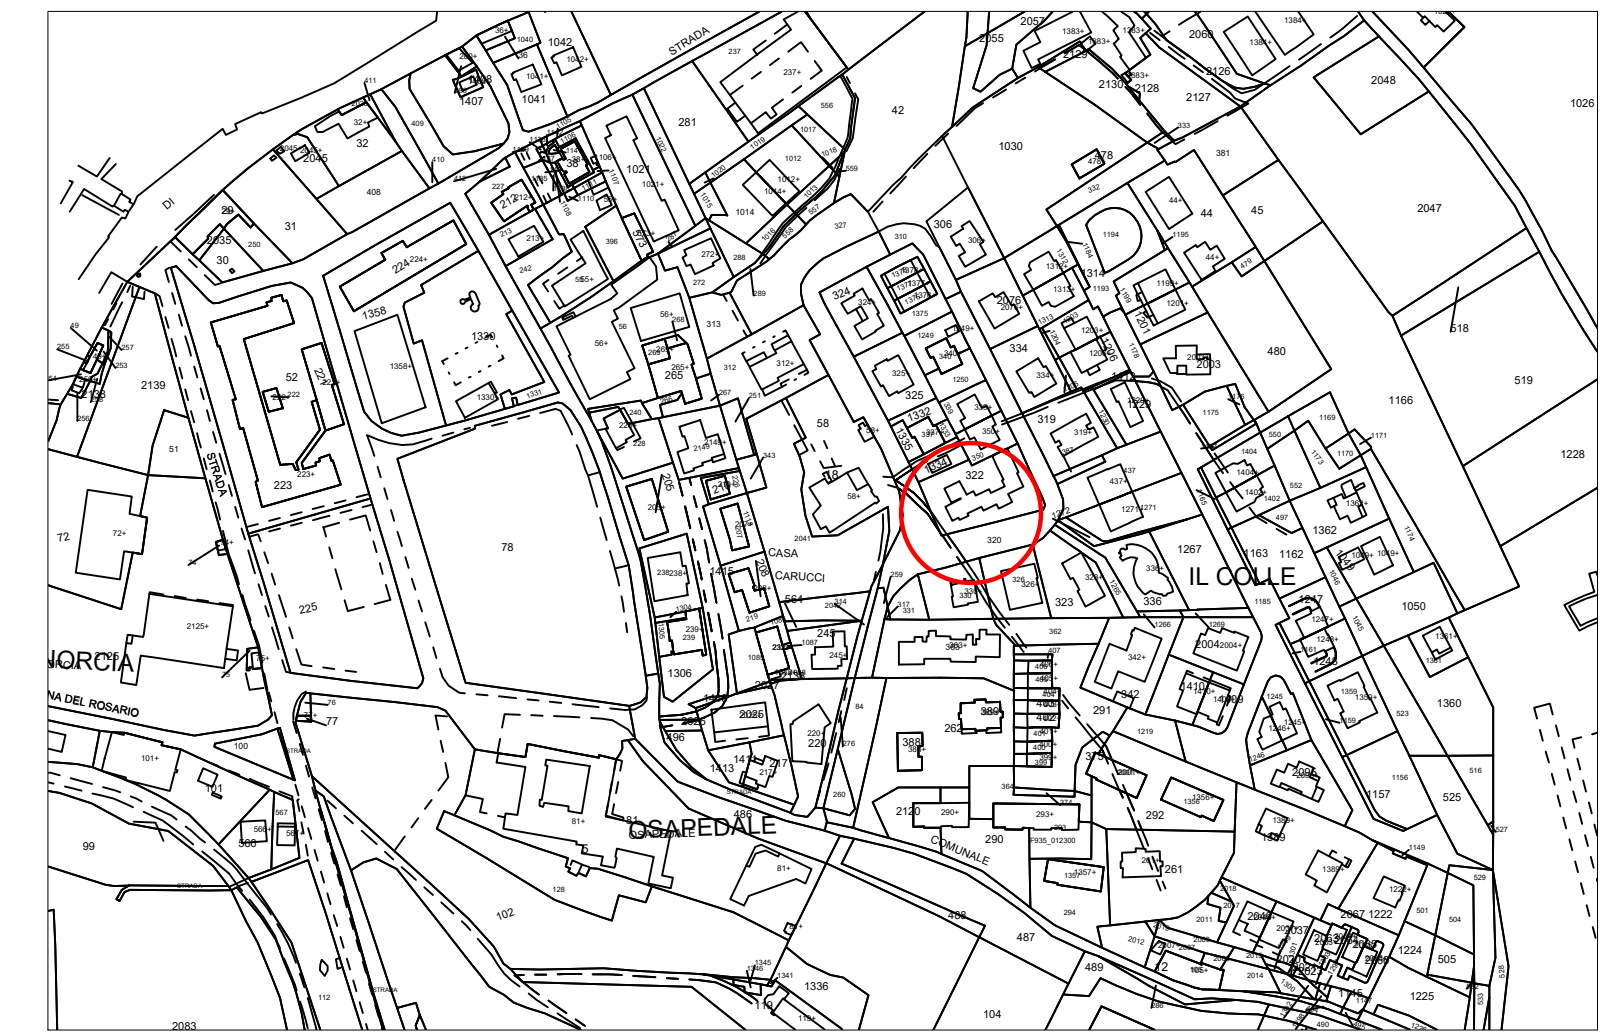

proprietario/commitente	
IOLANDA CAPONECCHI	
riferimenti catastali	
foglio 123; part.1le 322; sub 1	
OPERE DI MANUTENZIONE STAORDINARIA (Art.7, Comma 1, Lett. "B" della LR 01/2015)	
Ing. Arch. Luigi Trincia Via del Lavoro SNC - 06046 Norcia (PG) - tel + 39 0743840132 - info@studiotrincia.com	
COORDINATORE E PROGETTISTA ARCHITETTONICO ING. ARCH. LUIGI TRINCIA	
PROGETTISTA STRUTTURE	
DIRETTORE DEI LAVORI ING. ARCH. LUIGI TRINCIA	
COORDINATORE DELLA SICUREZZA	
GEOLOGO	
data emissione 28/05/2026	
sezione ARCHITETTONICO	
oggetto INQUADRAMENTO GENERALE	
stato DI FATTO	scala VARIE
nome tavola SF_02	