
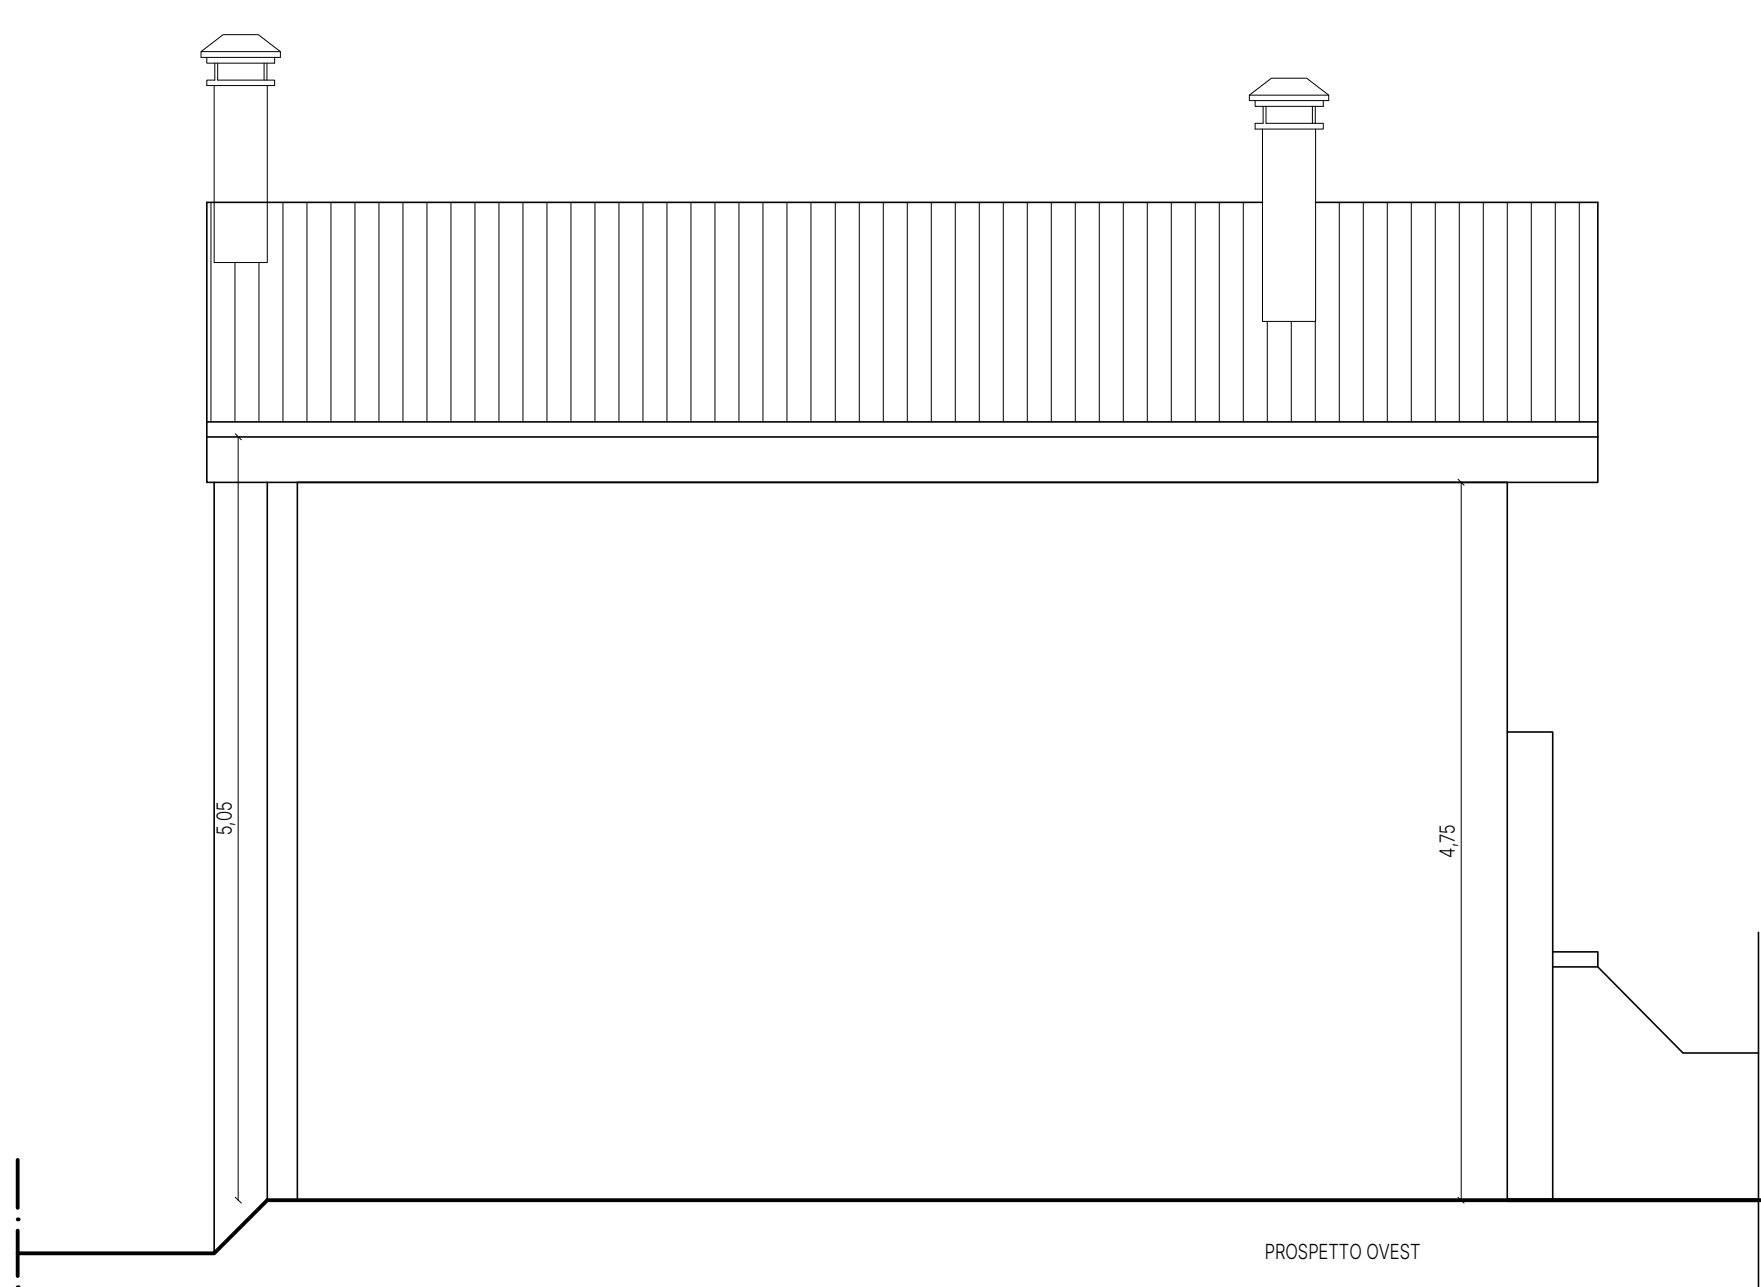
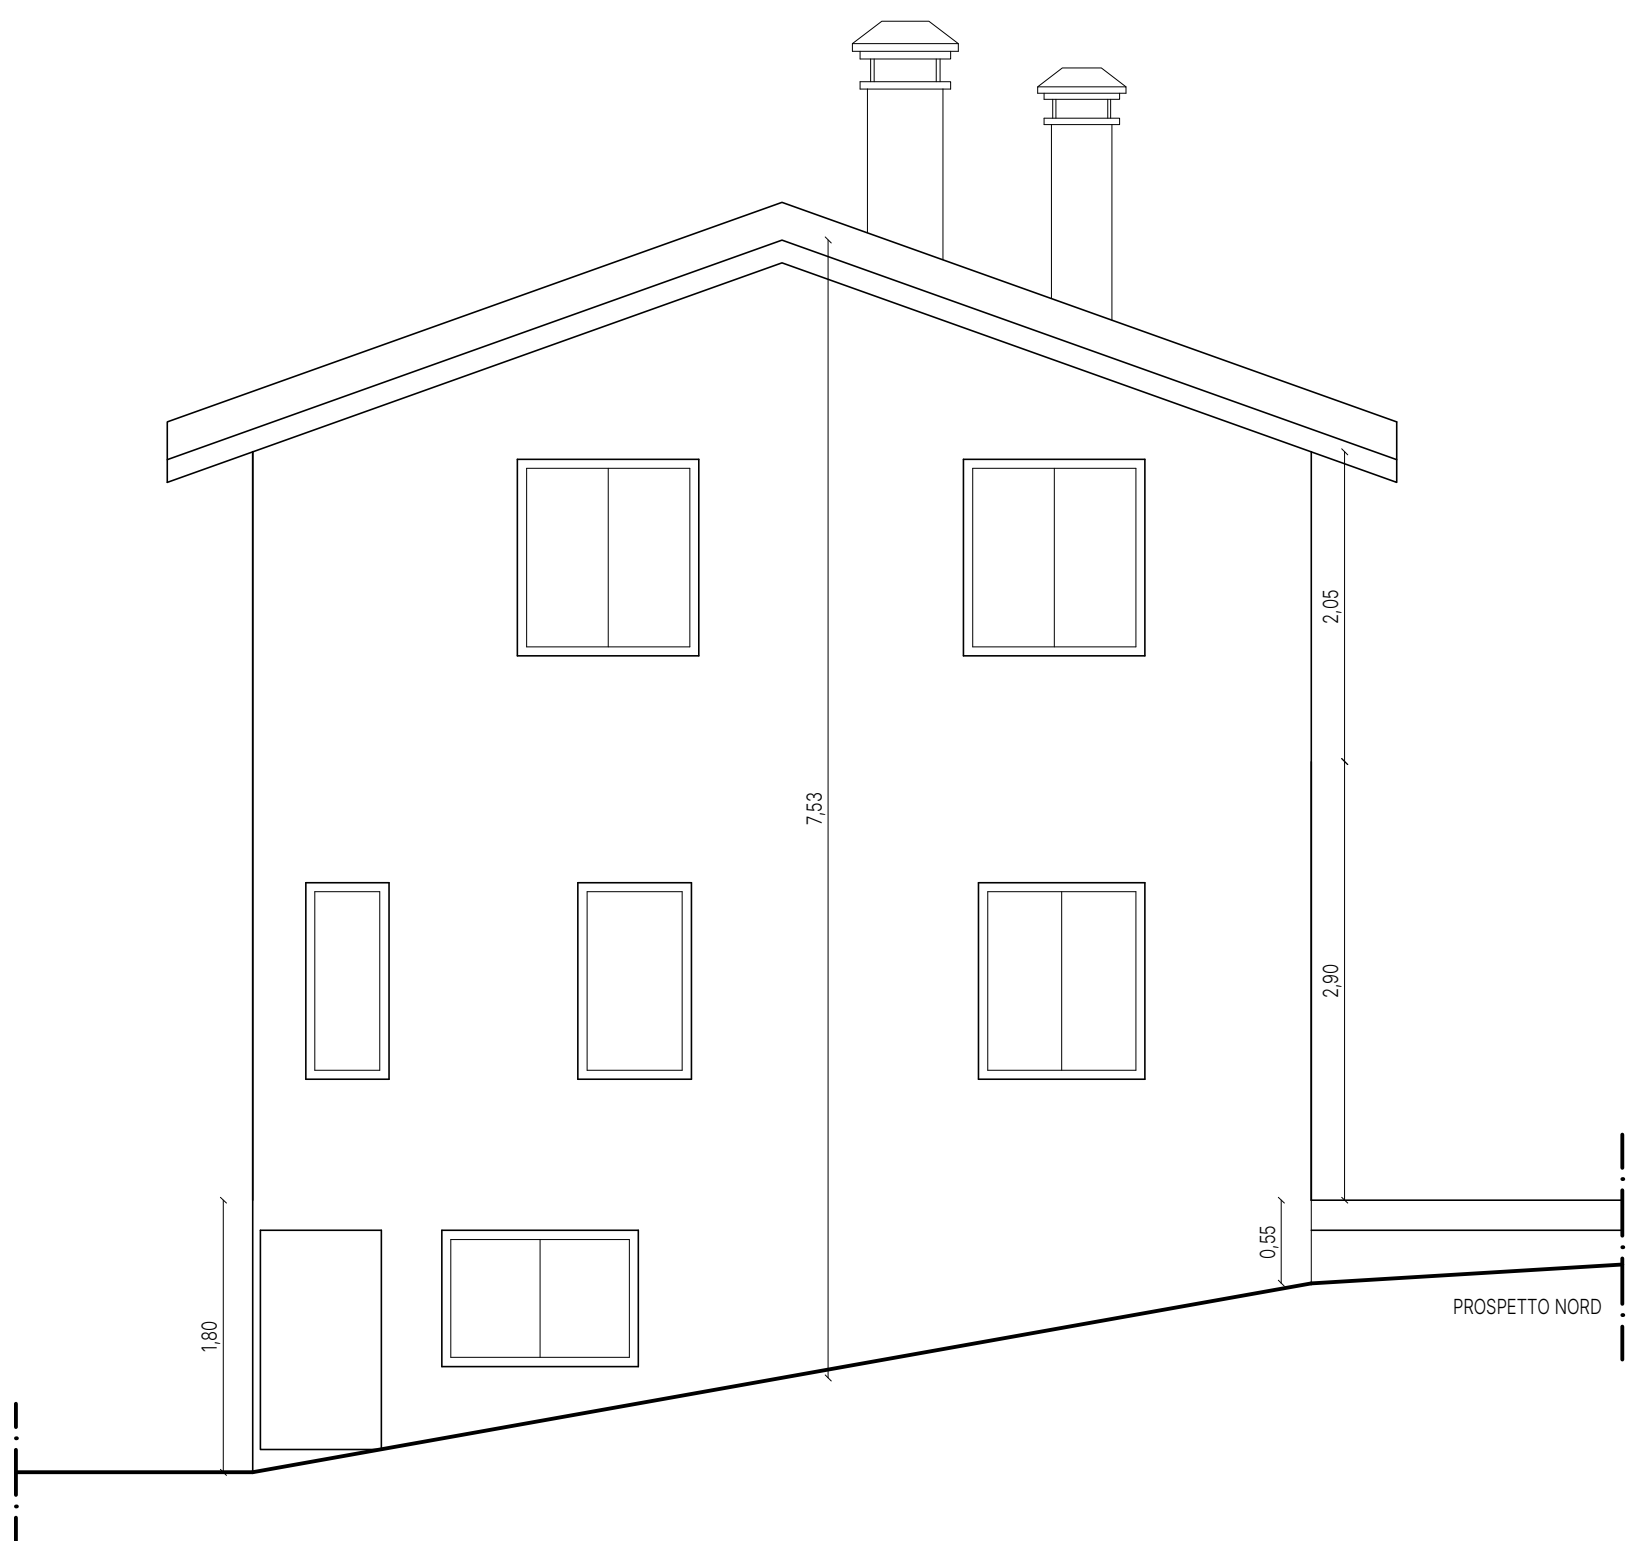
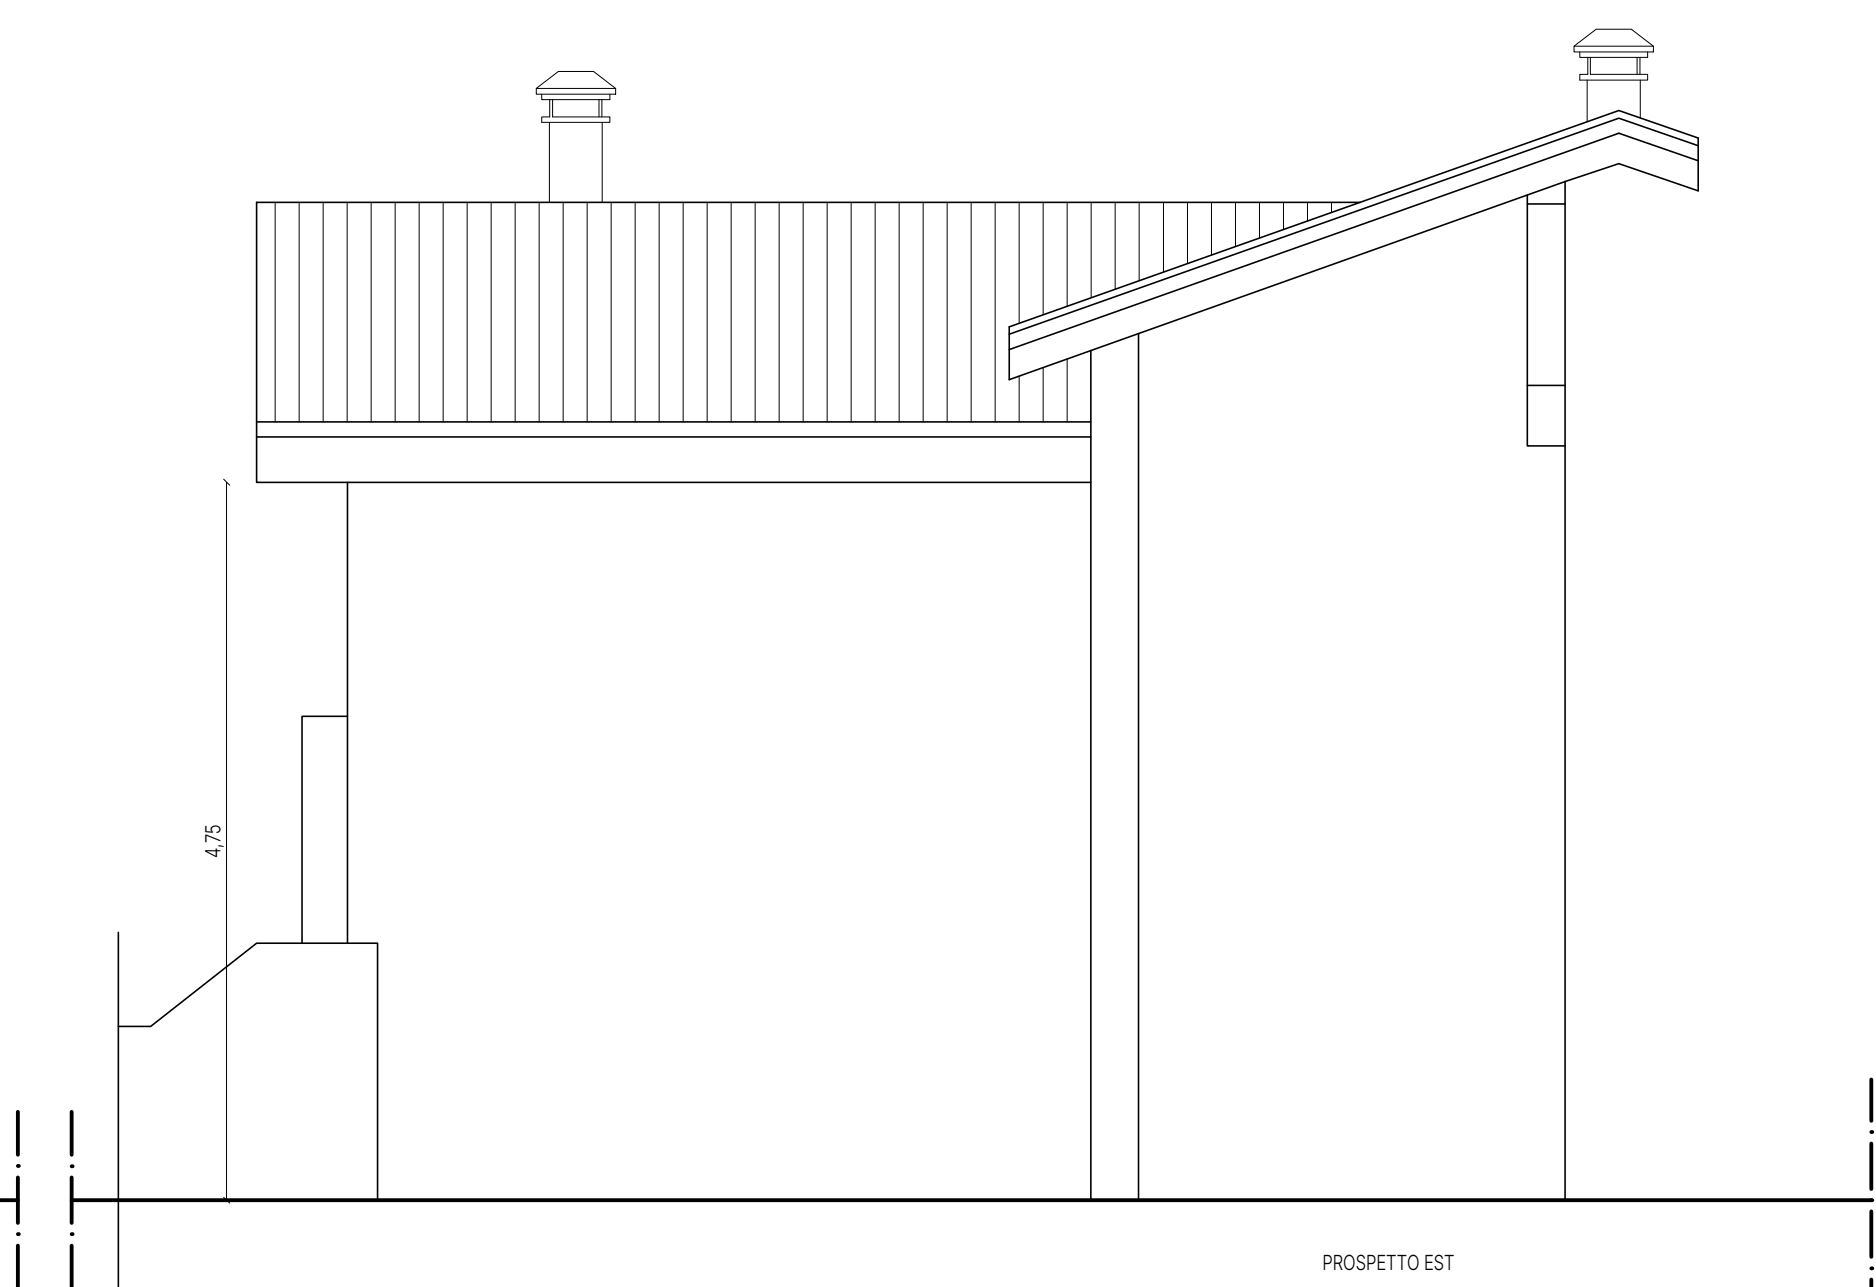
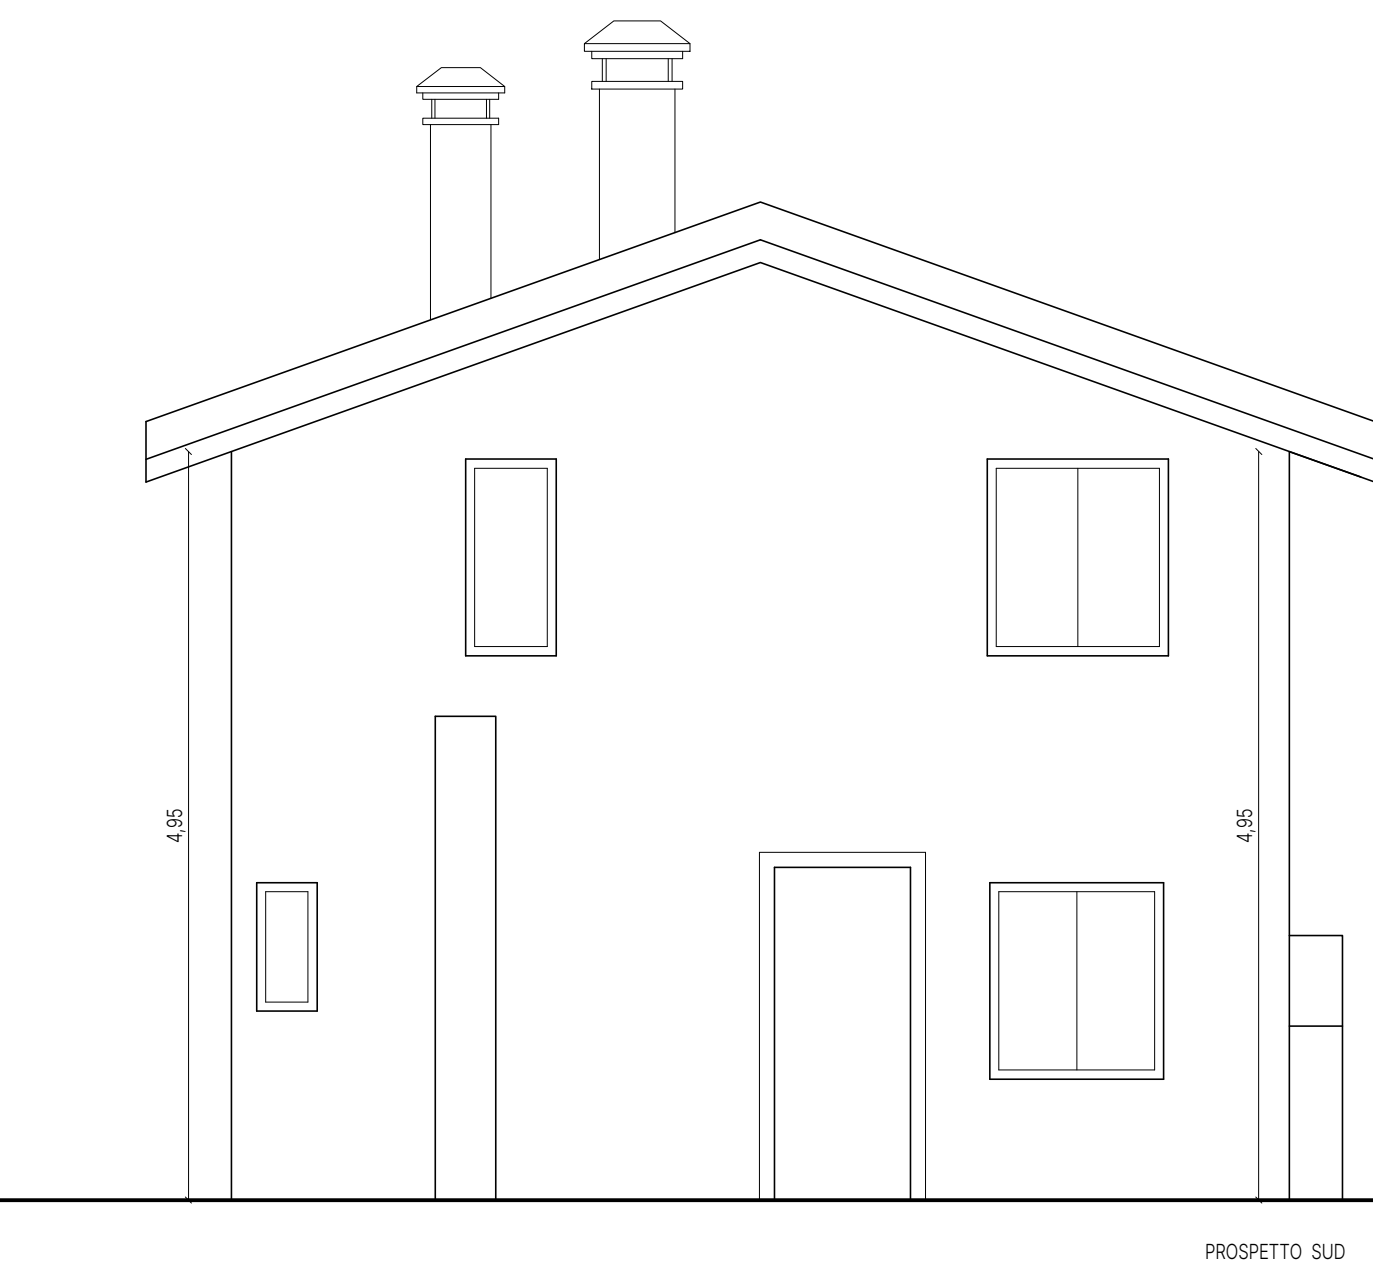
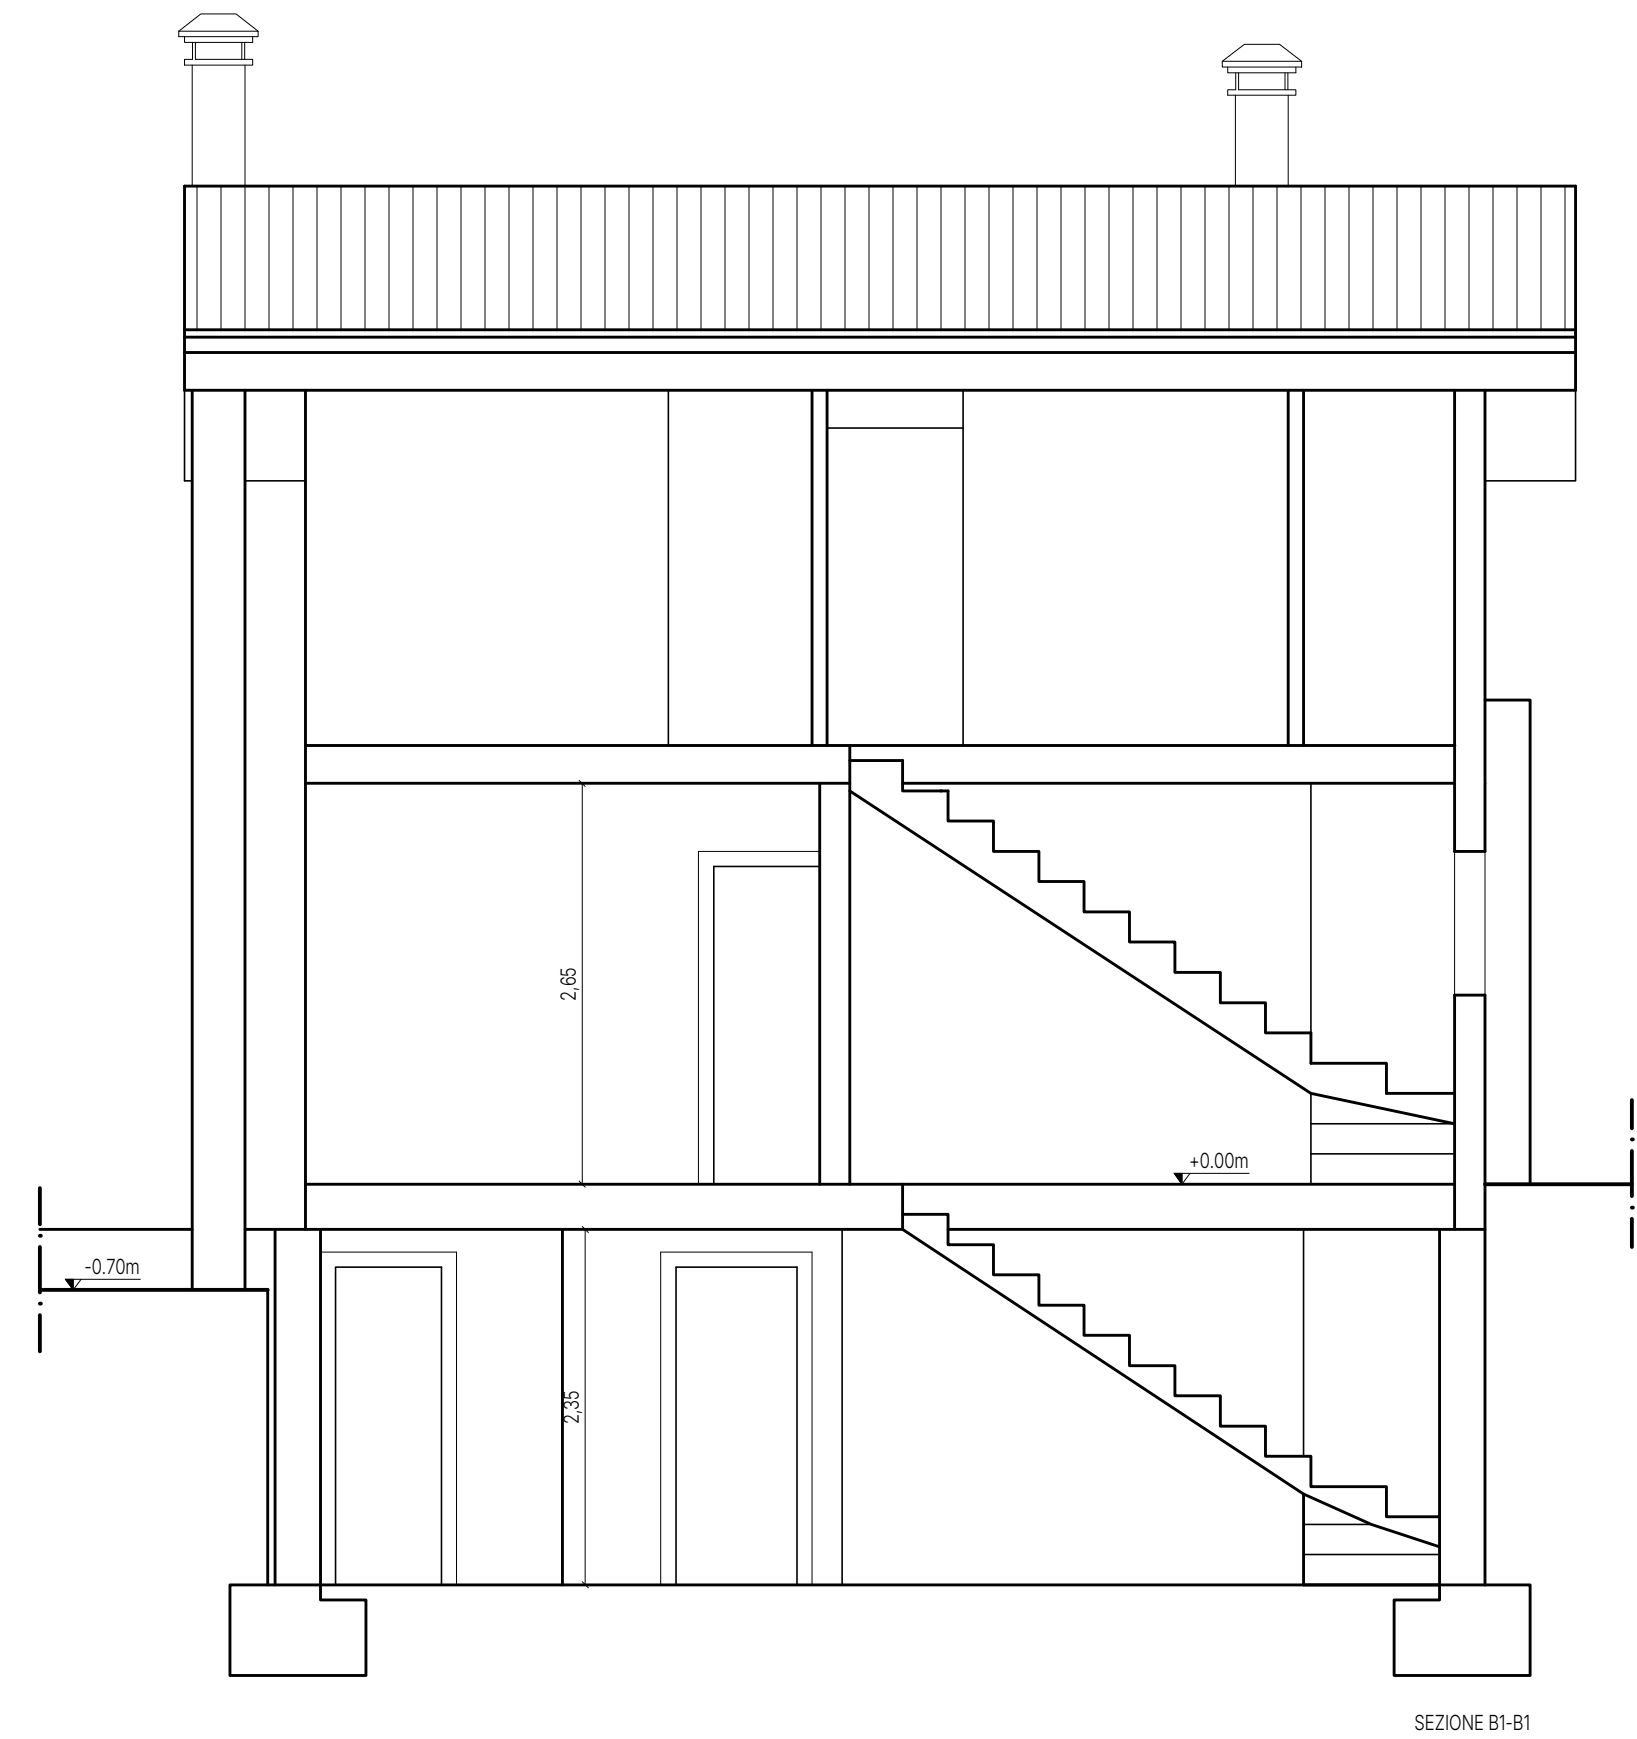
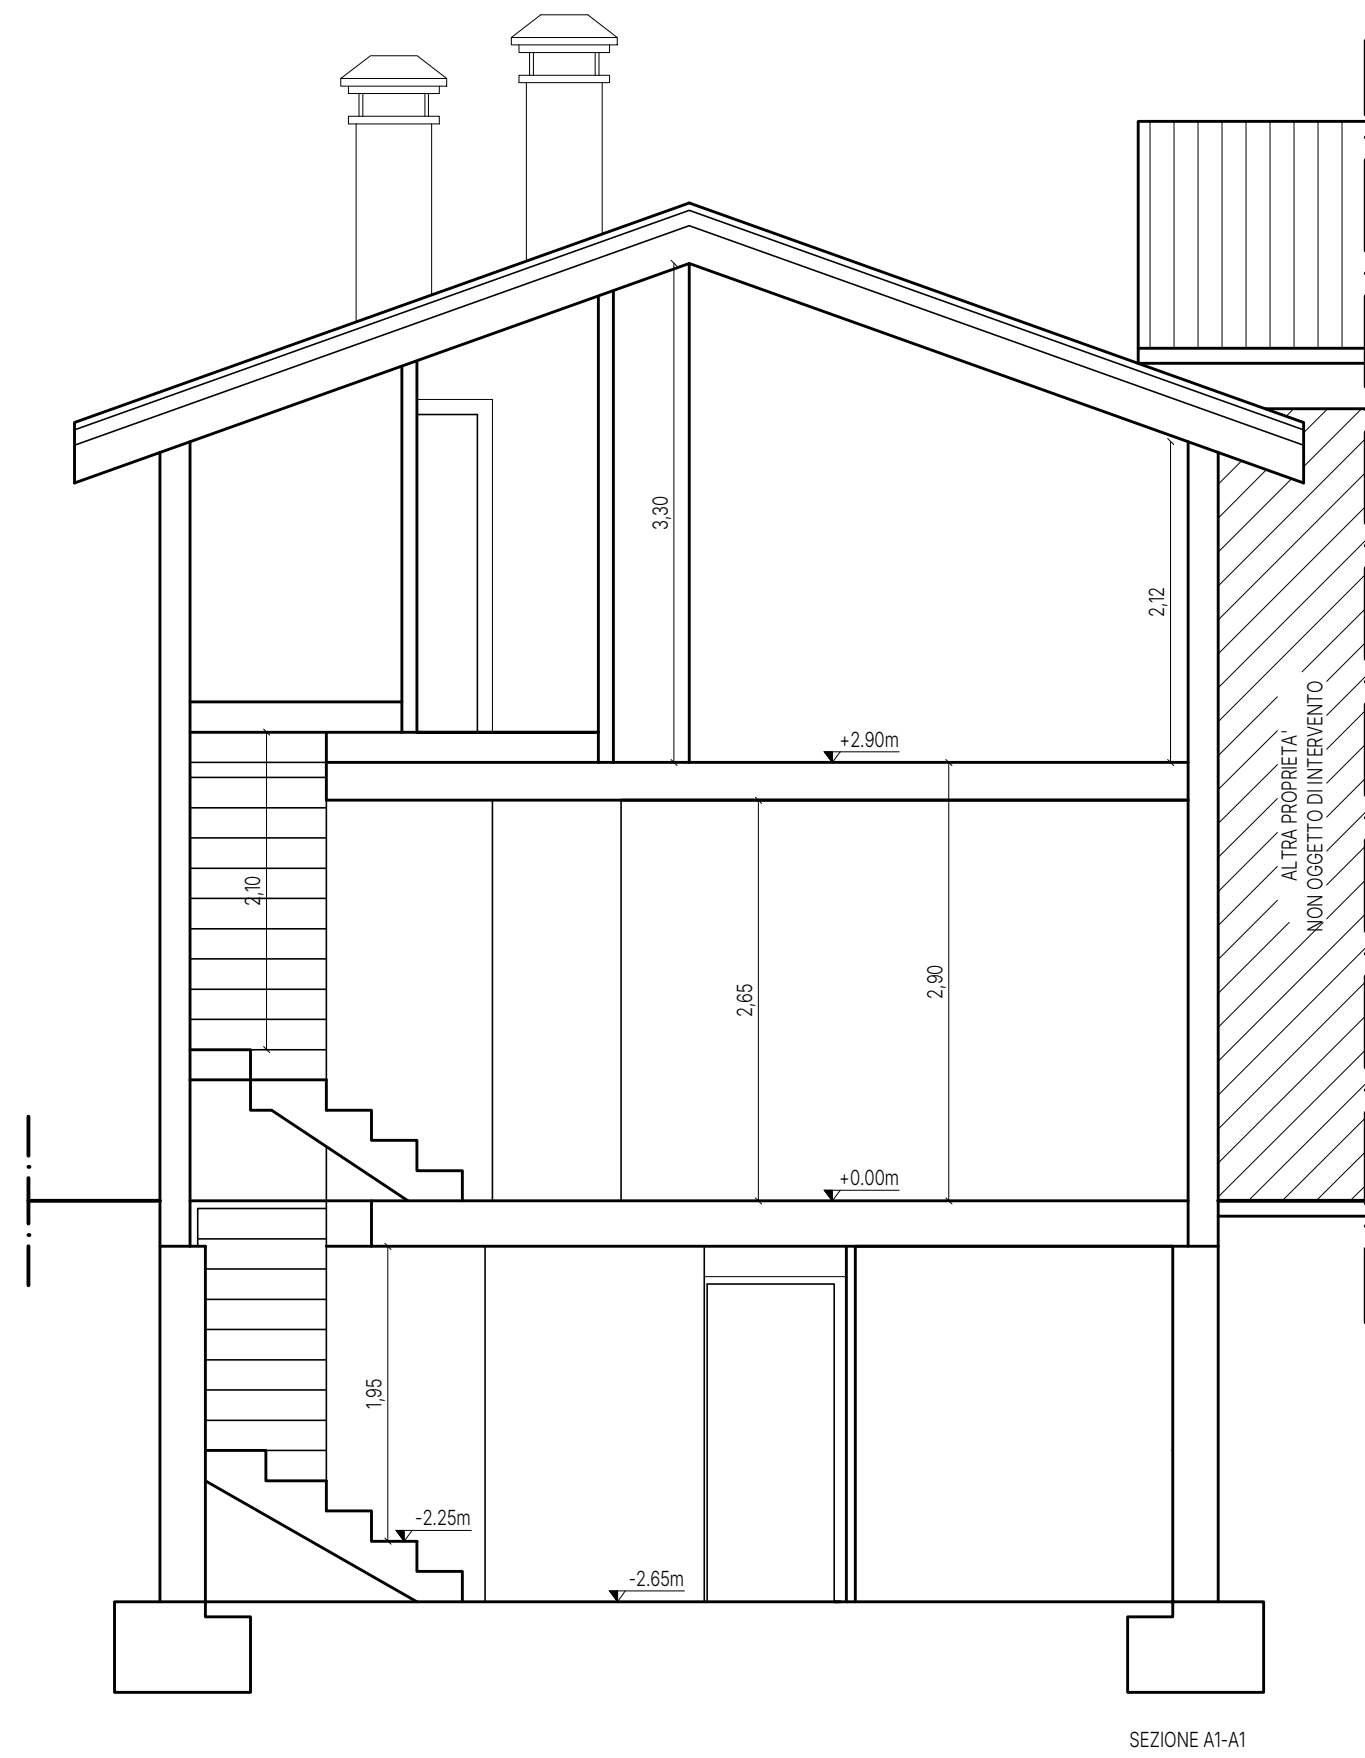
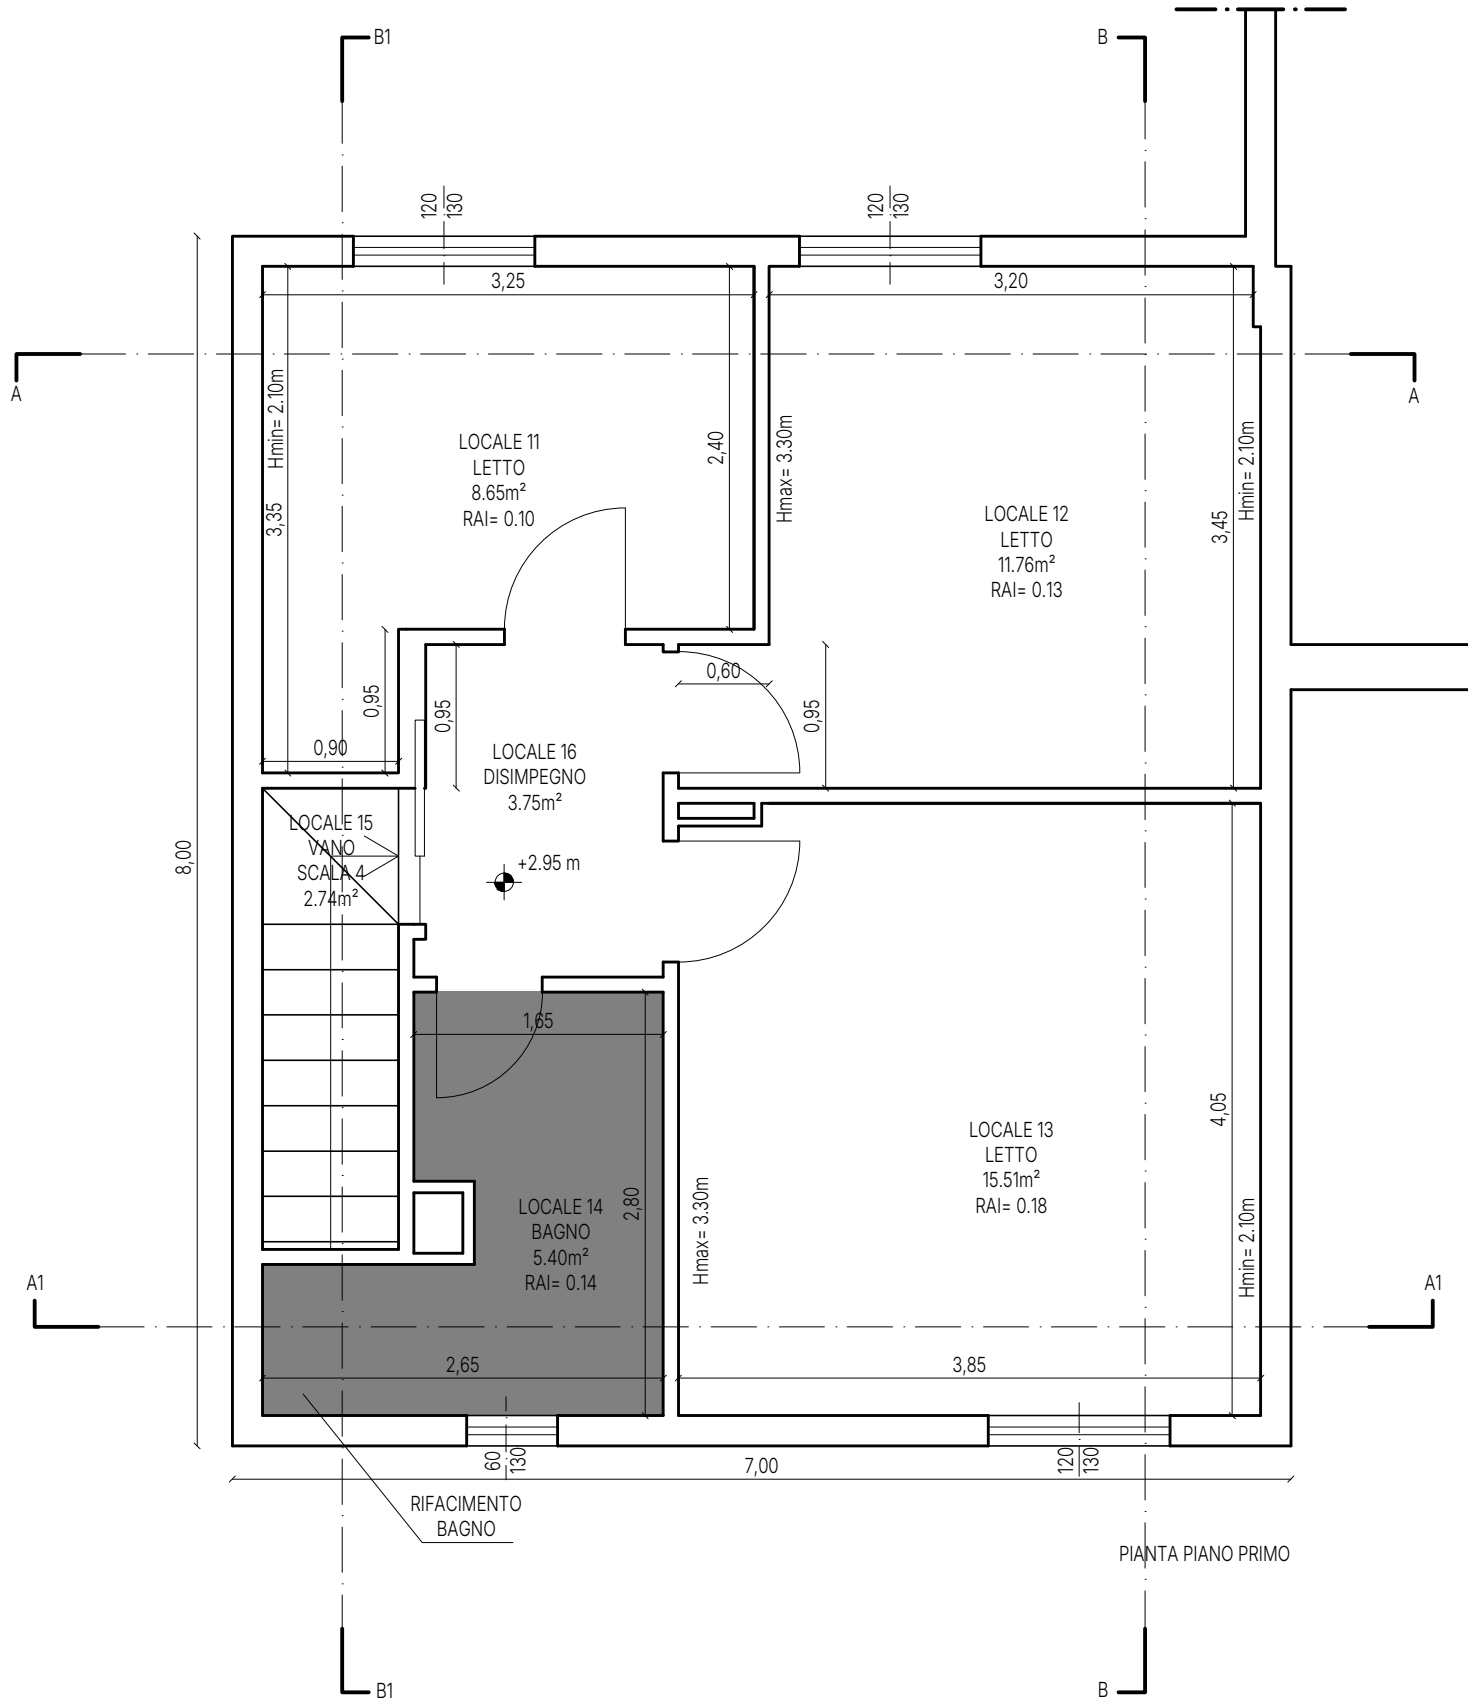
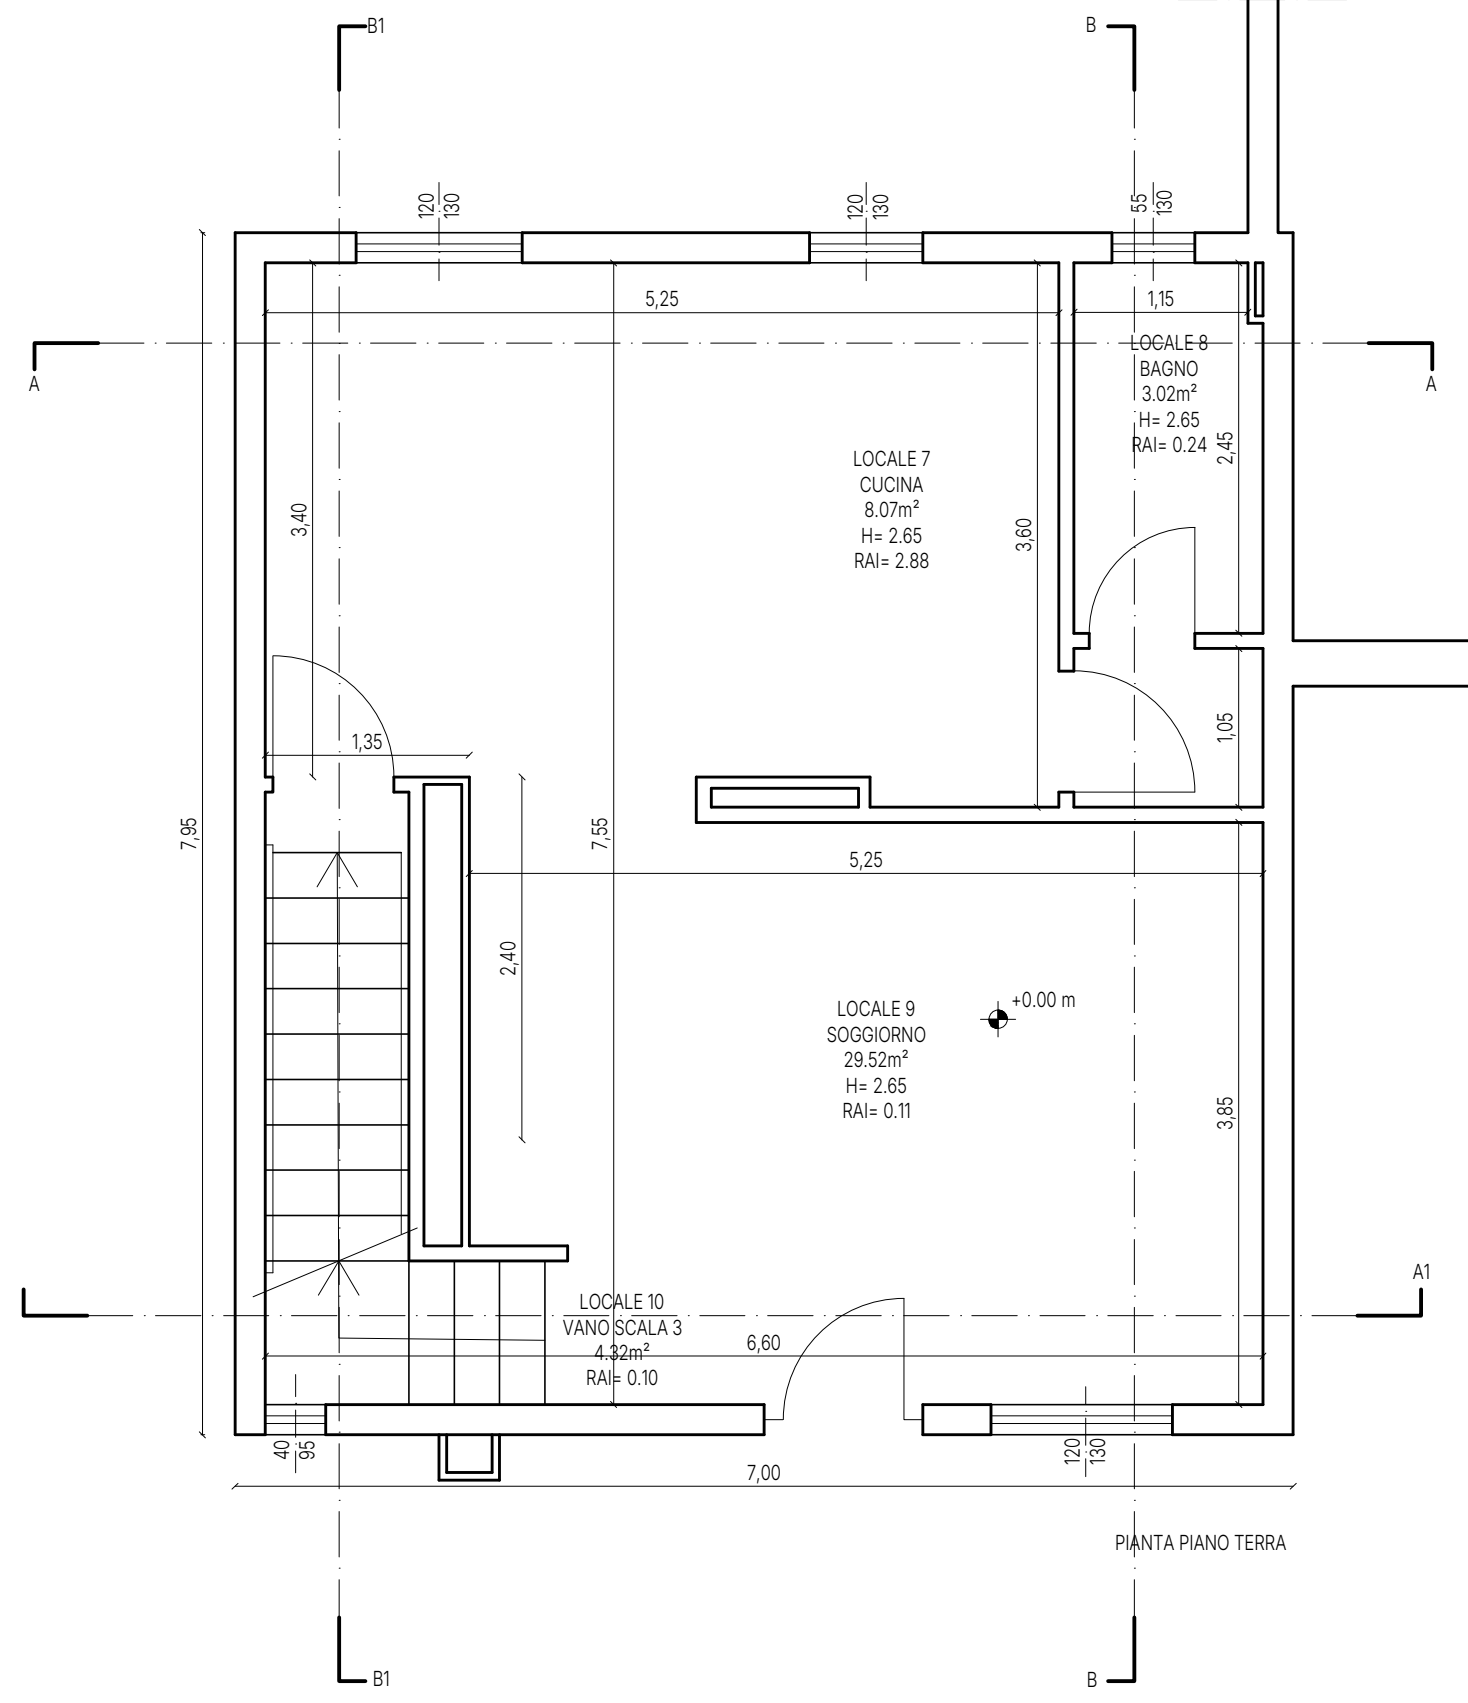


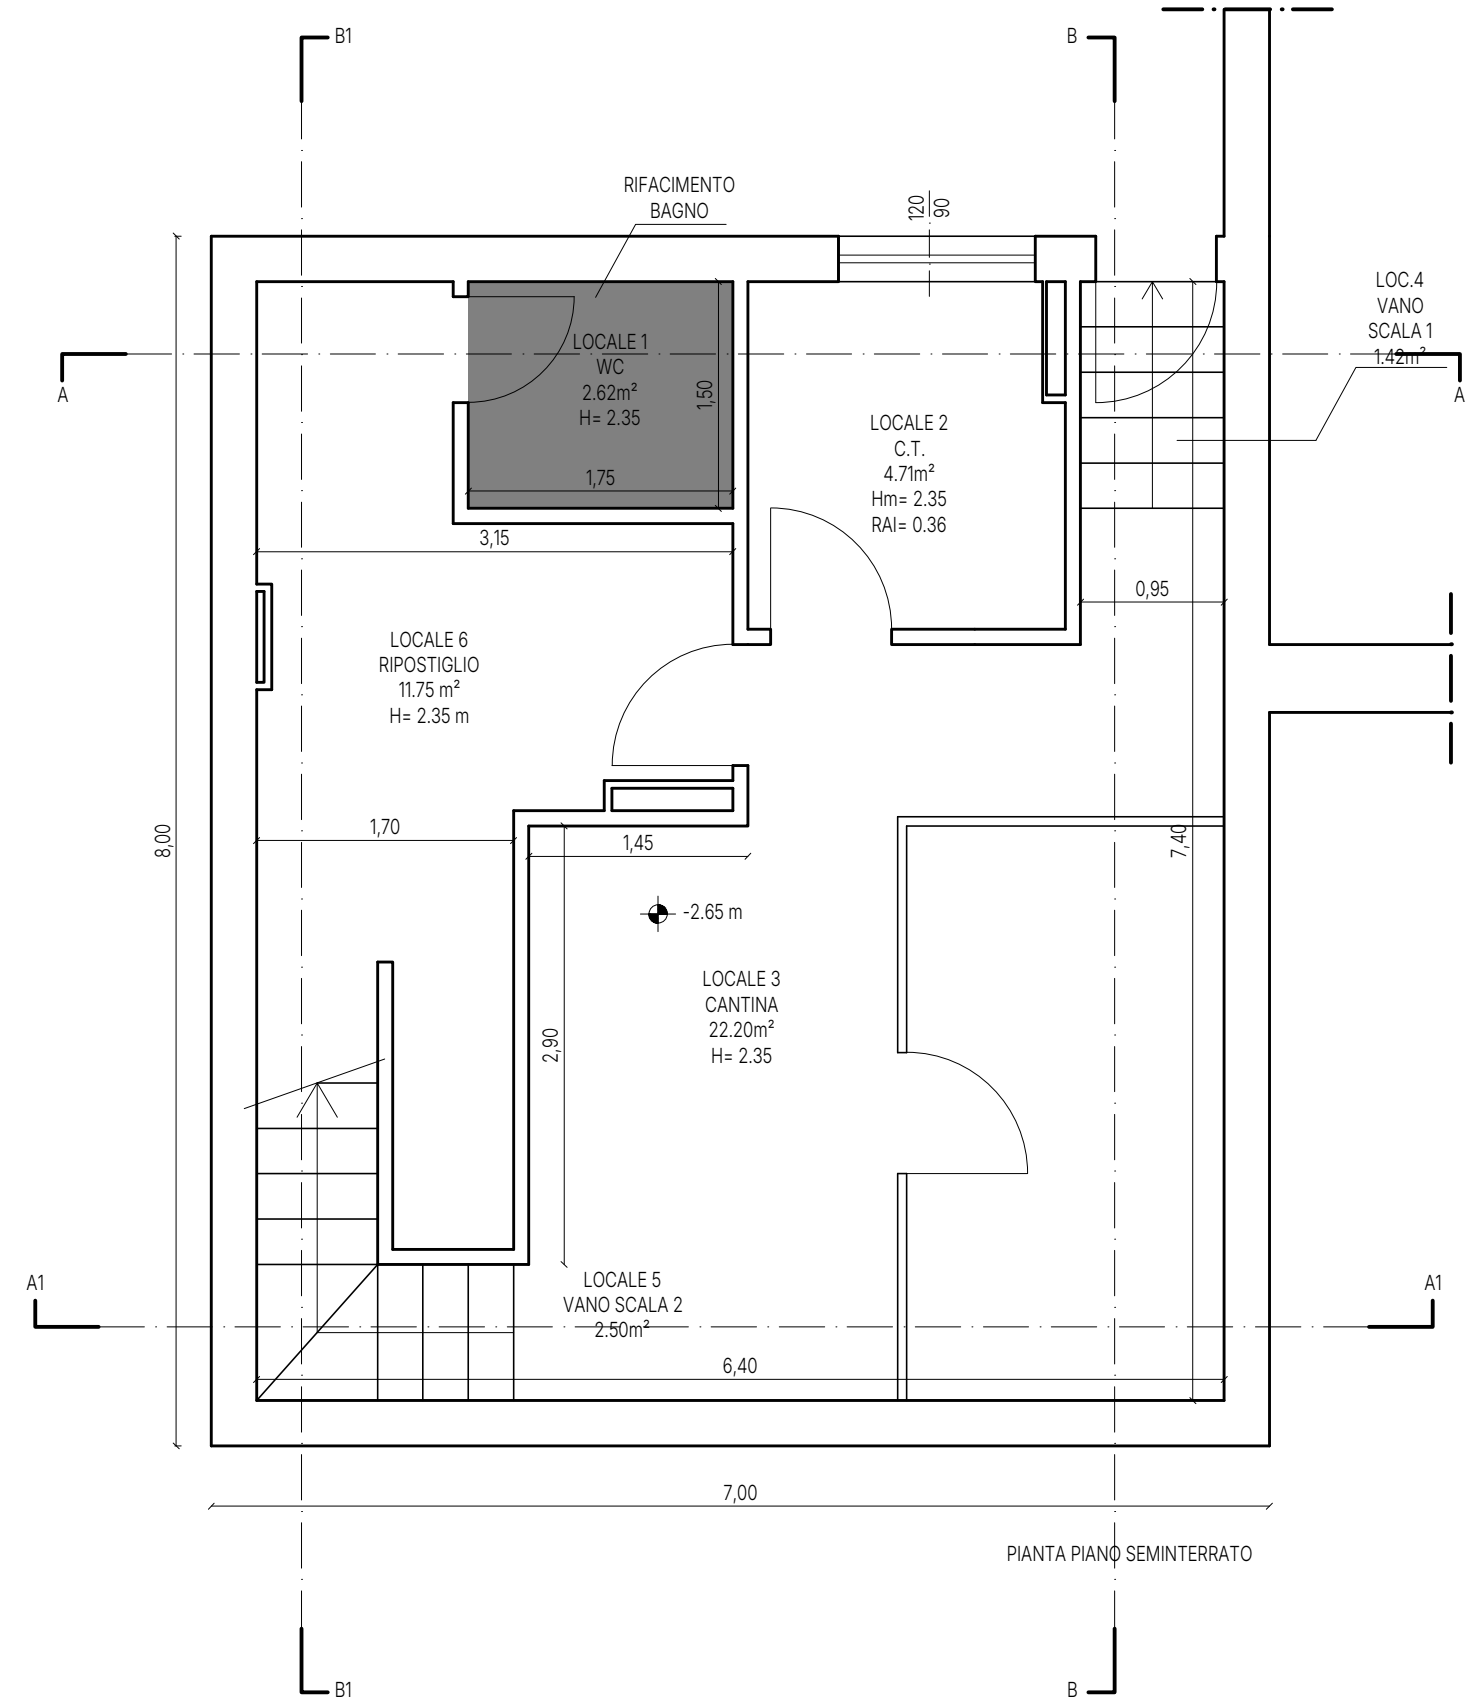

proprietario/committente	
IOLANDA CAPONECCHI	
riferimenti catastali	
foglio 123; part.IIe 322; sub1-1	
OPERE DI MANUTENZIONE STAORDINARIA (Art.7, Comma 1, Lett. "B" della LR 01/2015)	
LUIGI TRINCIA STUDIO Ing. Arch. Luigi Trincia Via del Lavoro SNC - 06046 Norcia (PG) - tel + 39 0743840132 - info@studiotrincia.com	
COORDINATORE E PROGETTISTA ARCHITETTONICO ING. ARCH. LUIGI TRINCIA	
PROGETTISTA STRUTTURE	
DIRETTORE DEI LAVORI ING. ARCH. LUIGI TRINCIA	
COORDINATORE DELLA SICUREZZA	
GEOLOGO	
data emissione 28/05/2026	
sezione	
oggetto PIANTE, SEZIONI E PROSPETTI	
stato DI PROGETTO	scala 1:50
nome tavola SP_01	