



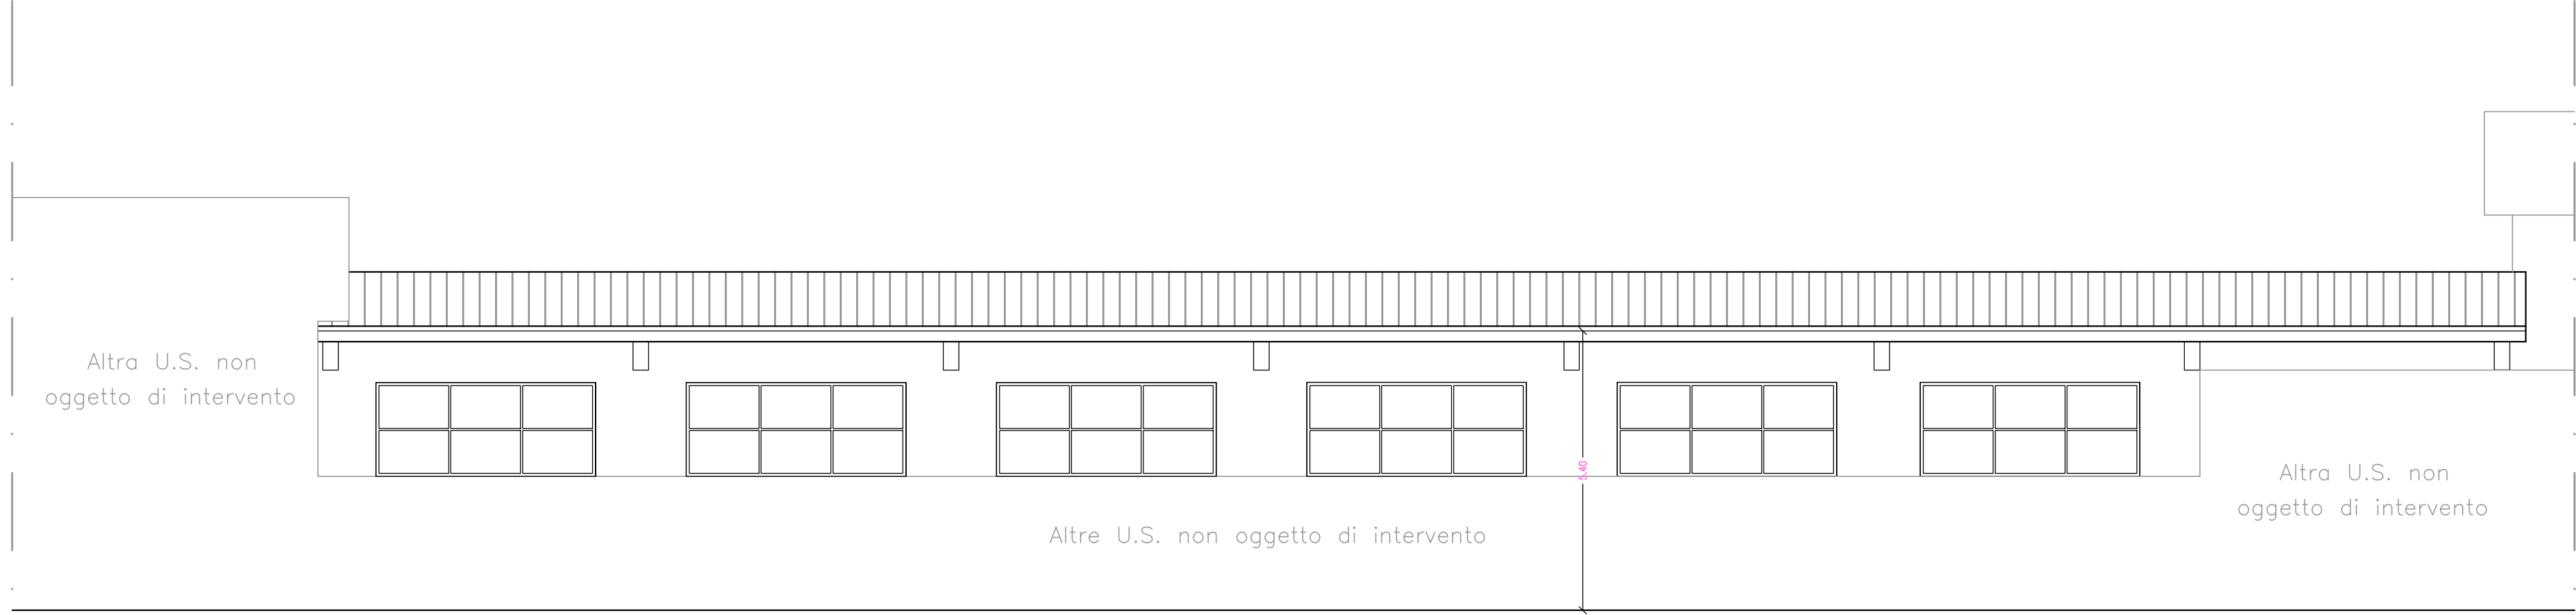


PROSPETTO FRONTALE




PROSPETTO POSTERIORE

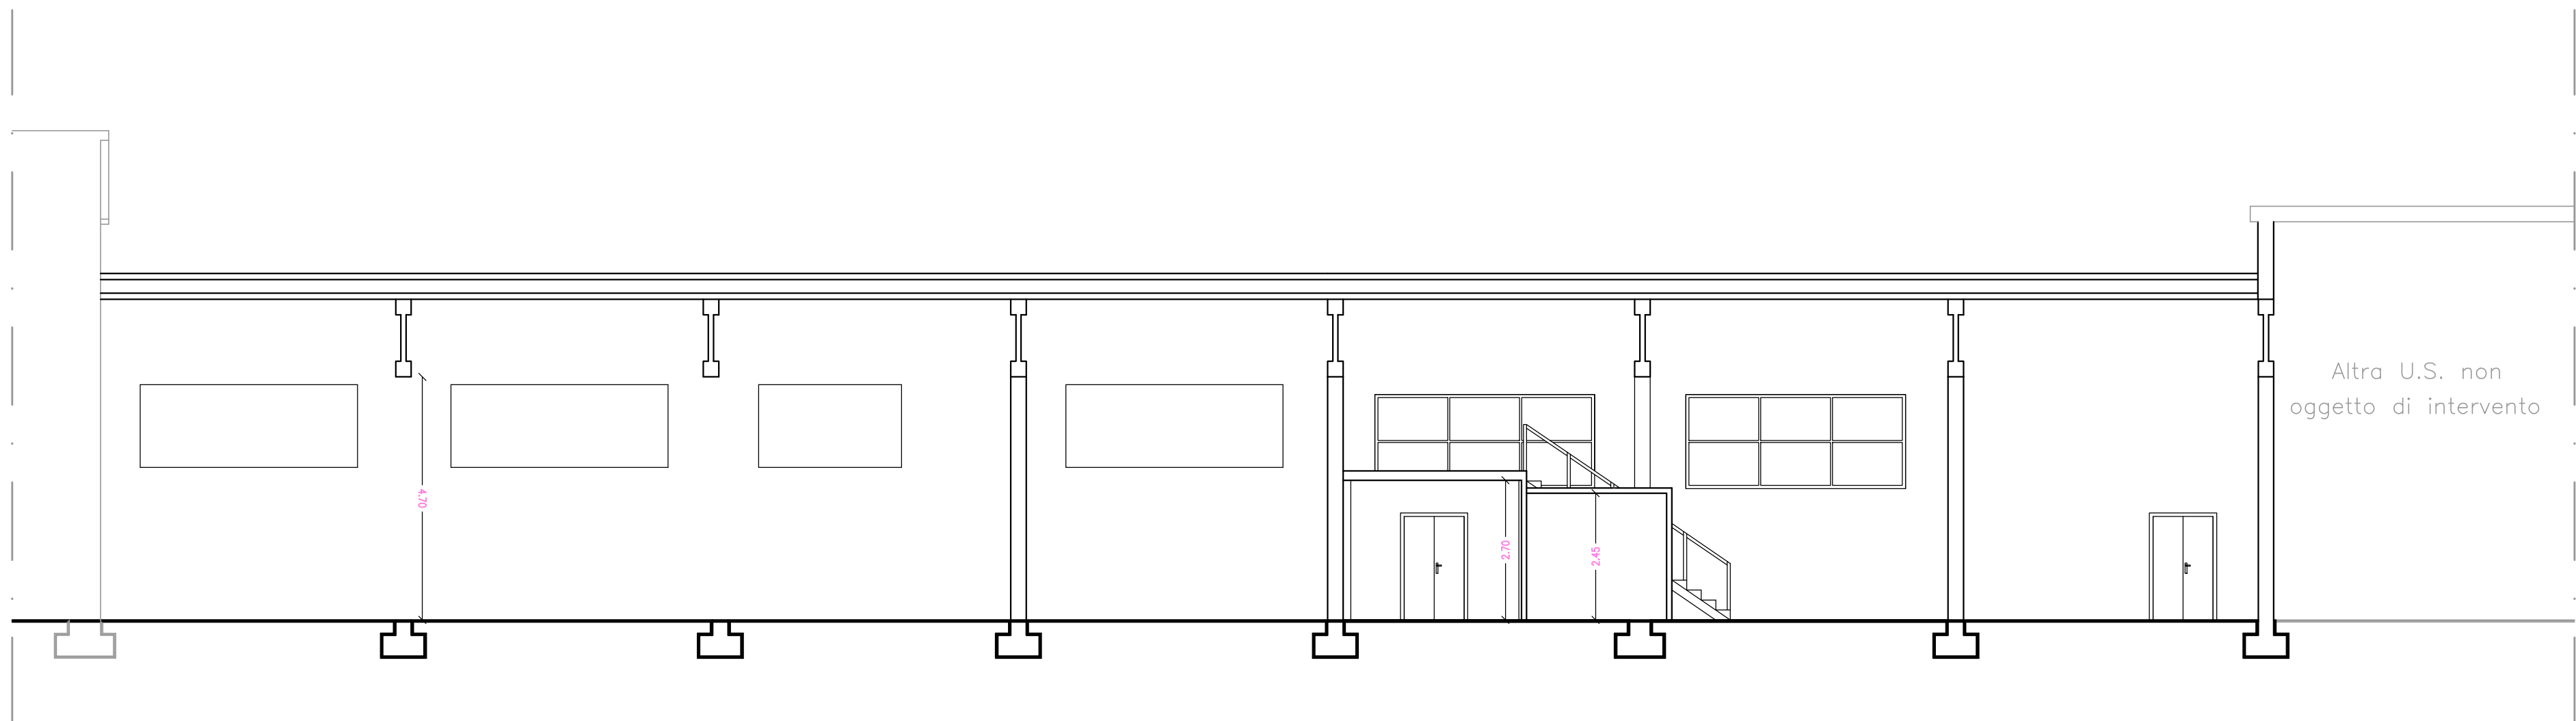

SEZIONE A-A

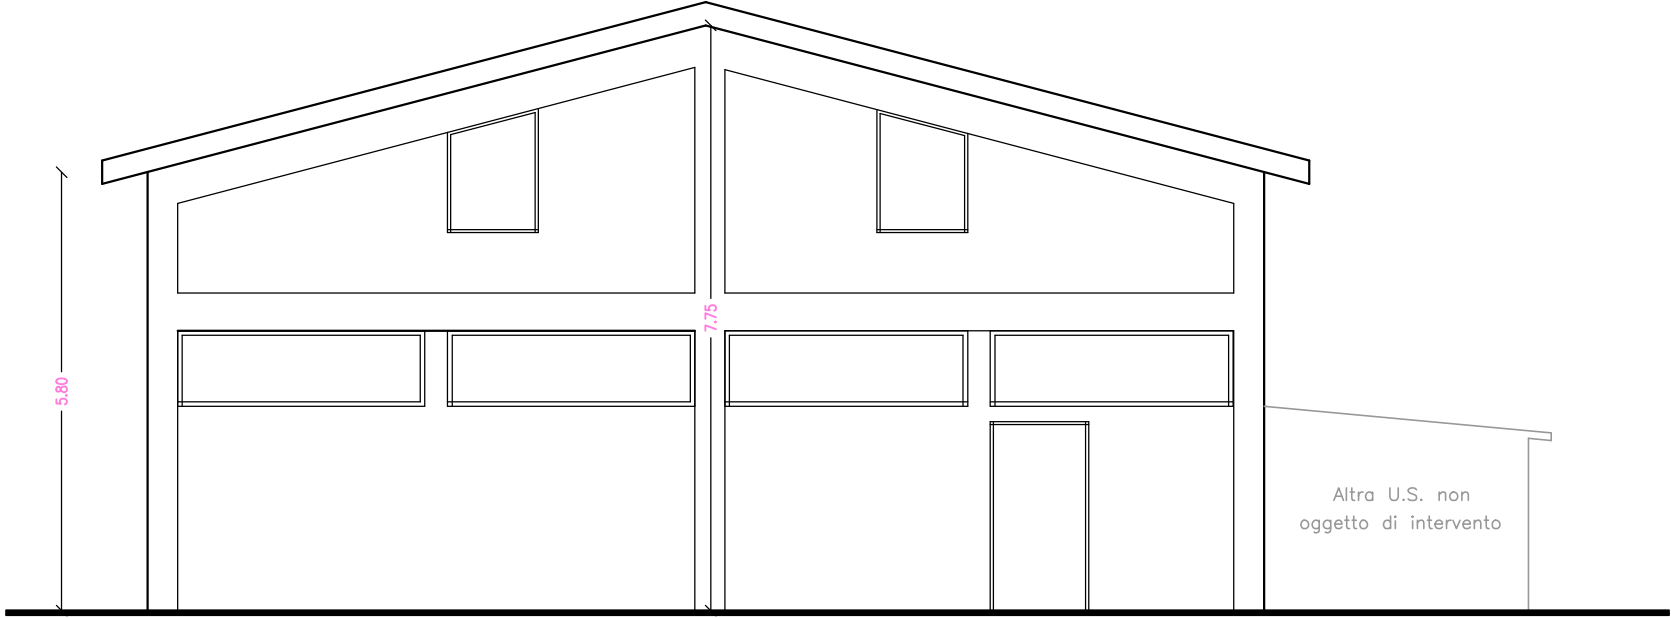

PROSPETTO LATO DESTRO

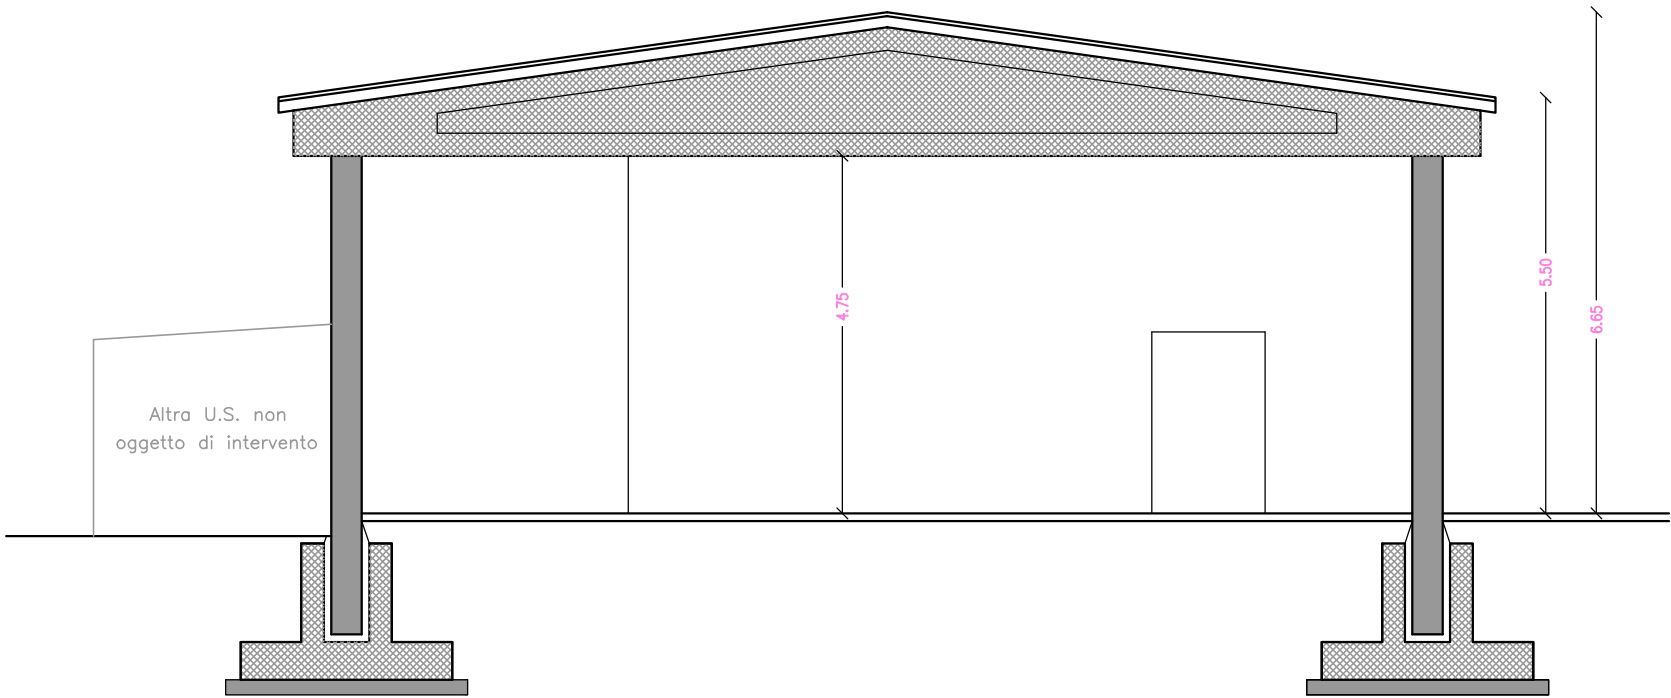

SEZIONE B-B

REGIONE DELL'UMBRIA

(Provincia di Perugia)

COMUNE di NORCIA

EVENTI SISMICI 24 AGOSTO, 26 E 30 Ottobre 2016 E SUCCESSIVI

Misure per il ripristino e il rafforzamento locale di immobili ad uso produttivo lievemente danneggiati dagli eventi sismici verificatisi a far data dal 24 agosto 2016
Ordinanza n. 4 e 8

Fabbricato adibito prevalentemente ad attività produttiva sito in Comune di Norcia Loc. Ià Norcia distinto al N.C.E.U.
Fg. n. 140 Part. n. 134 e Part. n. 136 sub. 4 e 5

Proprietà: Ciani Paolo

Progetto Architettonico
prospetti e sezioni

SP.03 b

Norcia lì Maggio 2024

Il Progettista Strutturale
Ing. Alberto Piselli
ALBERTO PISELLI
SECTOIO CIVILE E AMBIENTALE

Il Progettista Architettonico
Geom. Leopardo Michele
e D.L.
LEOPARDO MICHELE
CASCIA

studio tecnico
Ingegnere
Piselli Alberto
dp
Ingegneria

studio tecnico
Geometra
Leopardo Michele
M

disegni strutturali e architettonici in CAD - progettazione di interni ed esterni - stime - perizie - catasto - ristrutturazioni

06046 NORCIA Via S. Martino n. 36 - Tel. 0743/817692 Fax 0743/804445 - E-mail: m.leopardo@iscad.it