

COMUNE DI NORCIA

ELABORATO
PIANTE
PROSPETTI

STATO RILEVATO

TAVOLA
2A


OGGETTO
SOA IN SANITARIA
MODIFICHE INTERNE ED ESTERNE AD
UN FABBRICATO COMPOSTO DA 4
UNITA' IMMOBILIARI AD USO
DIREZIONALE E RESIDENZIALE

COMMITTENTE:
Intesa SanPaolo s.p.a.
sede legale Piazza San Carlo n. 156 - Torino

Firma per Delega del 04/02/2026

UBICAZIONE:
NORCIA
Corso Sertorio, 35 angolo Via Dante Alighieri 12


PROGETTISTA:
Geom. Ninni Annalisa
via Pesciatina n. 157 - Capannoni - Lucca

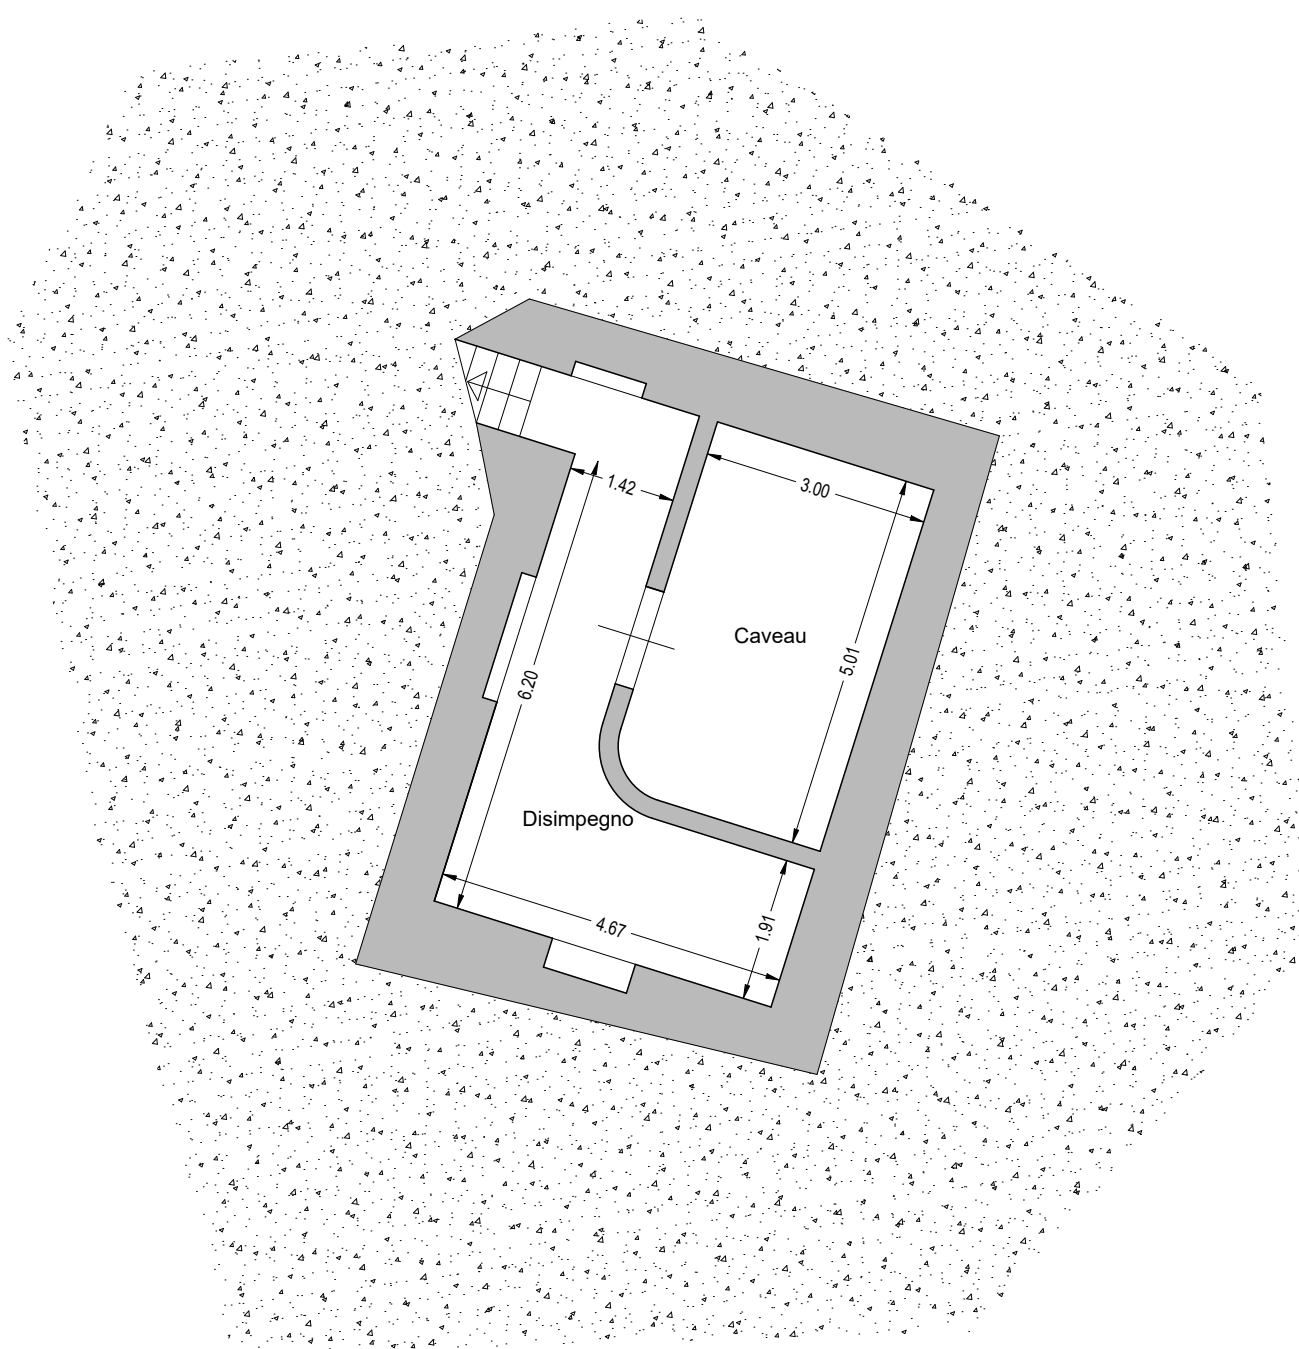

PIANO INTERRATO



PIANO PRIMO

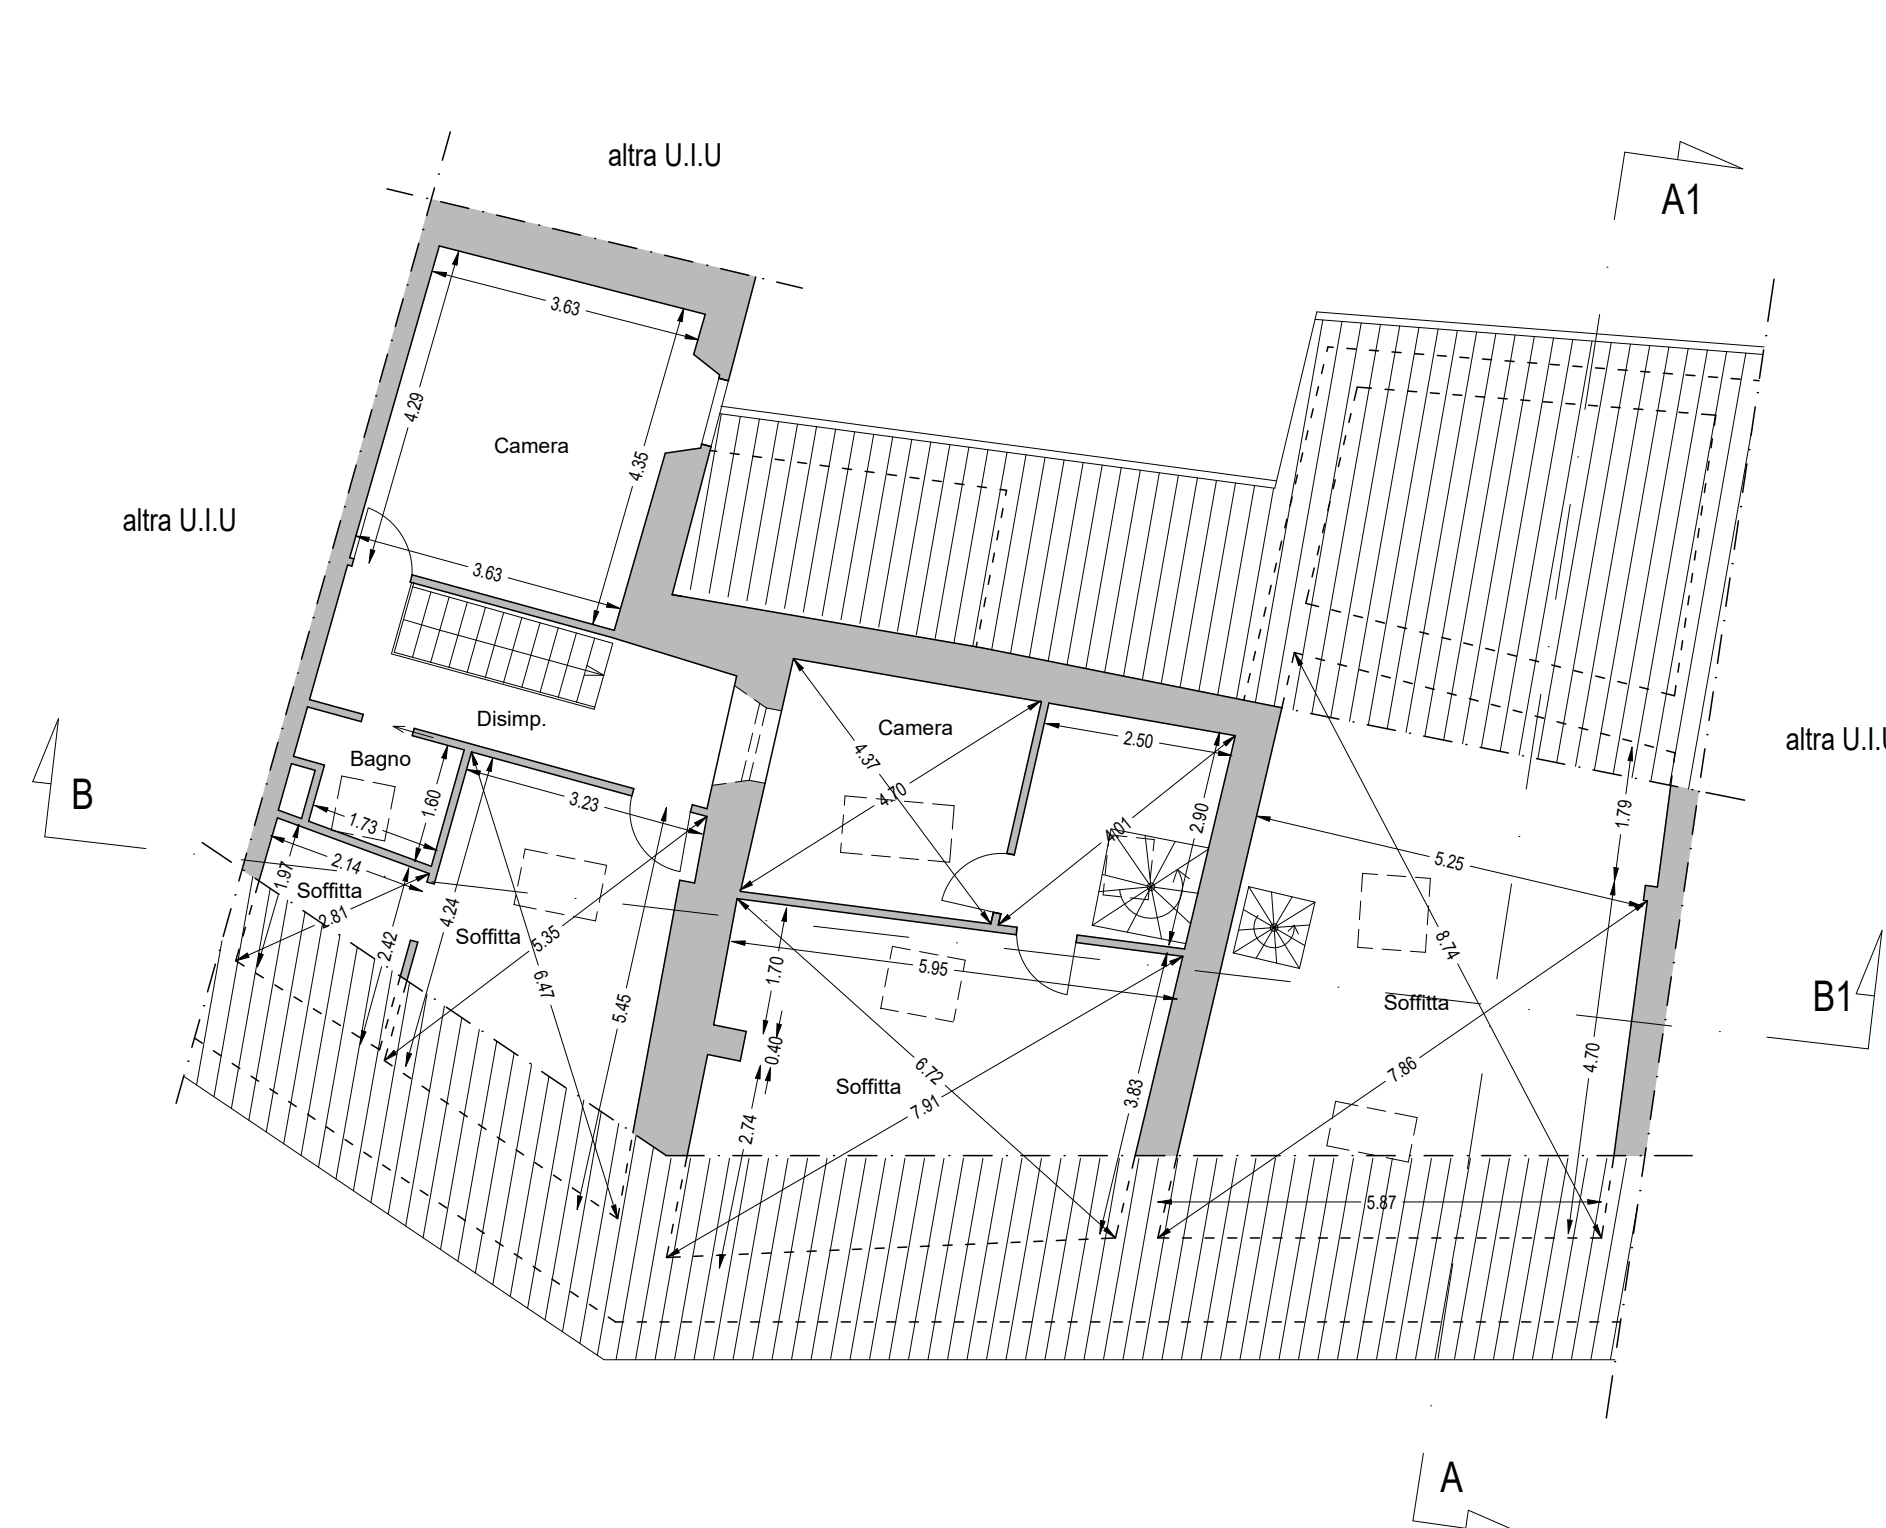


PIANO SECONDO




PIANO COPERTURA




PIANO TERRA

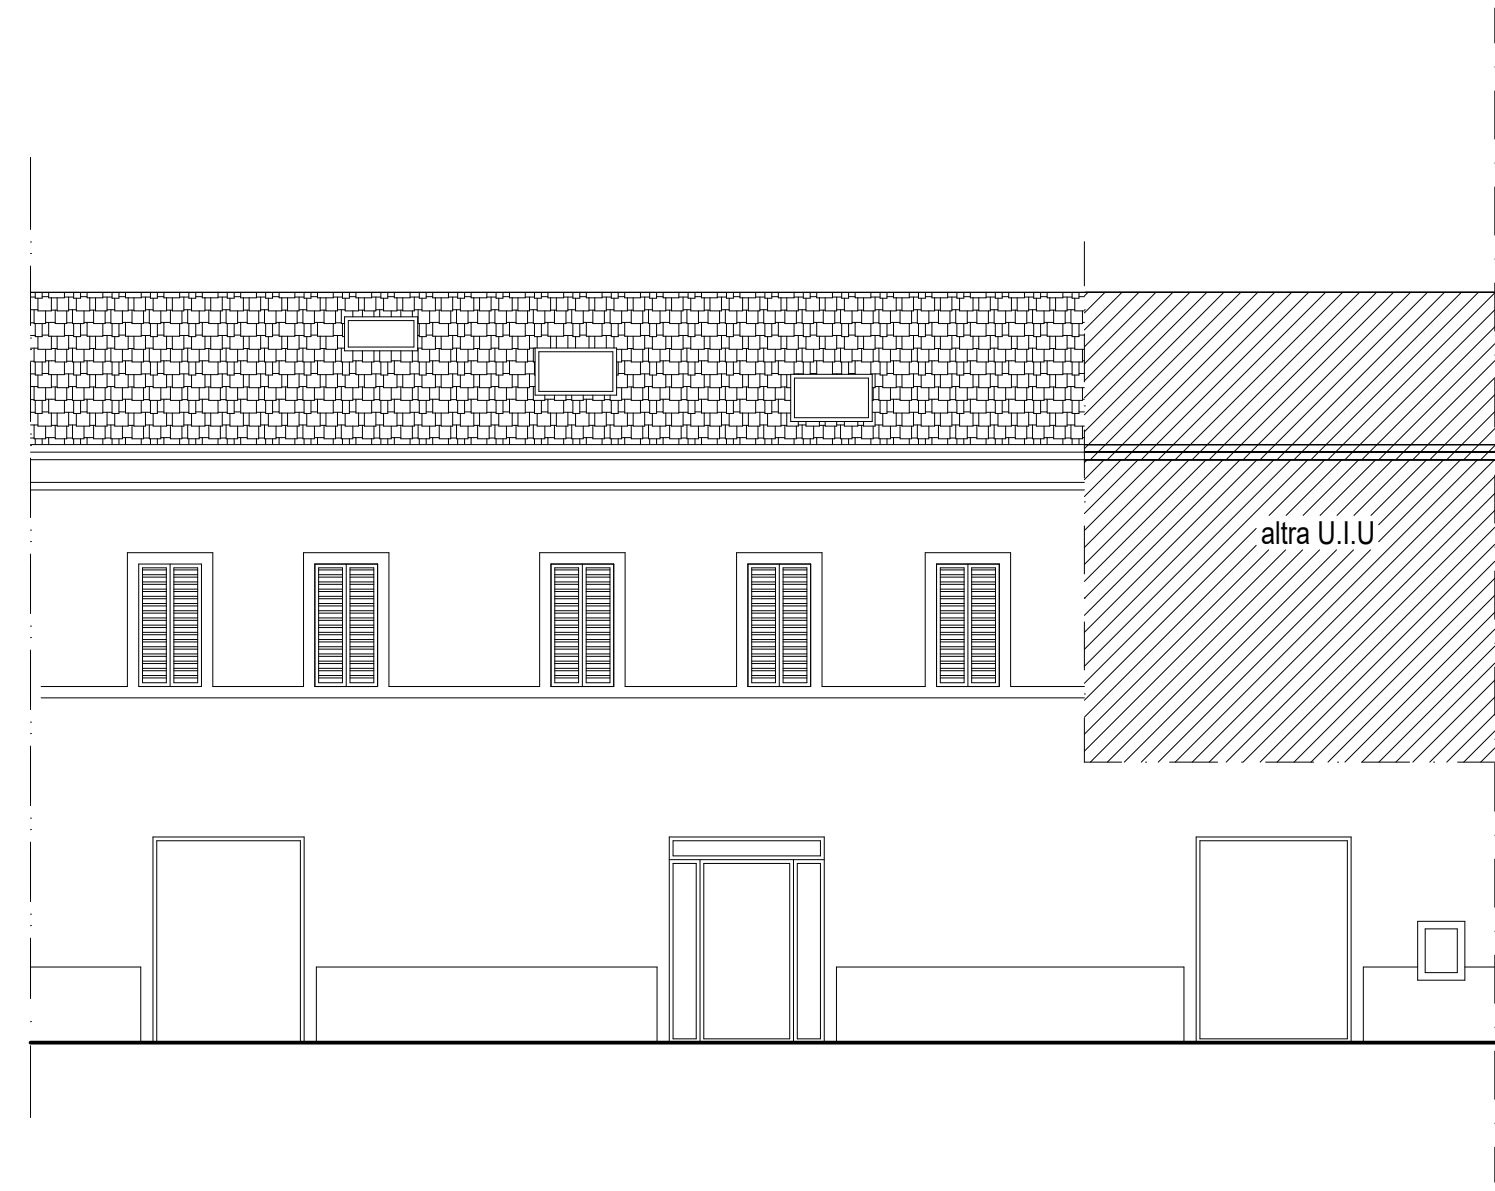


PROSPETTO LATO CORSO SERTORIO

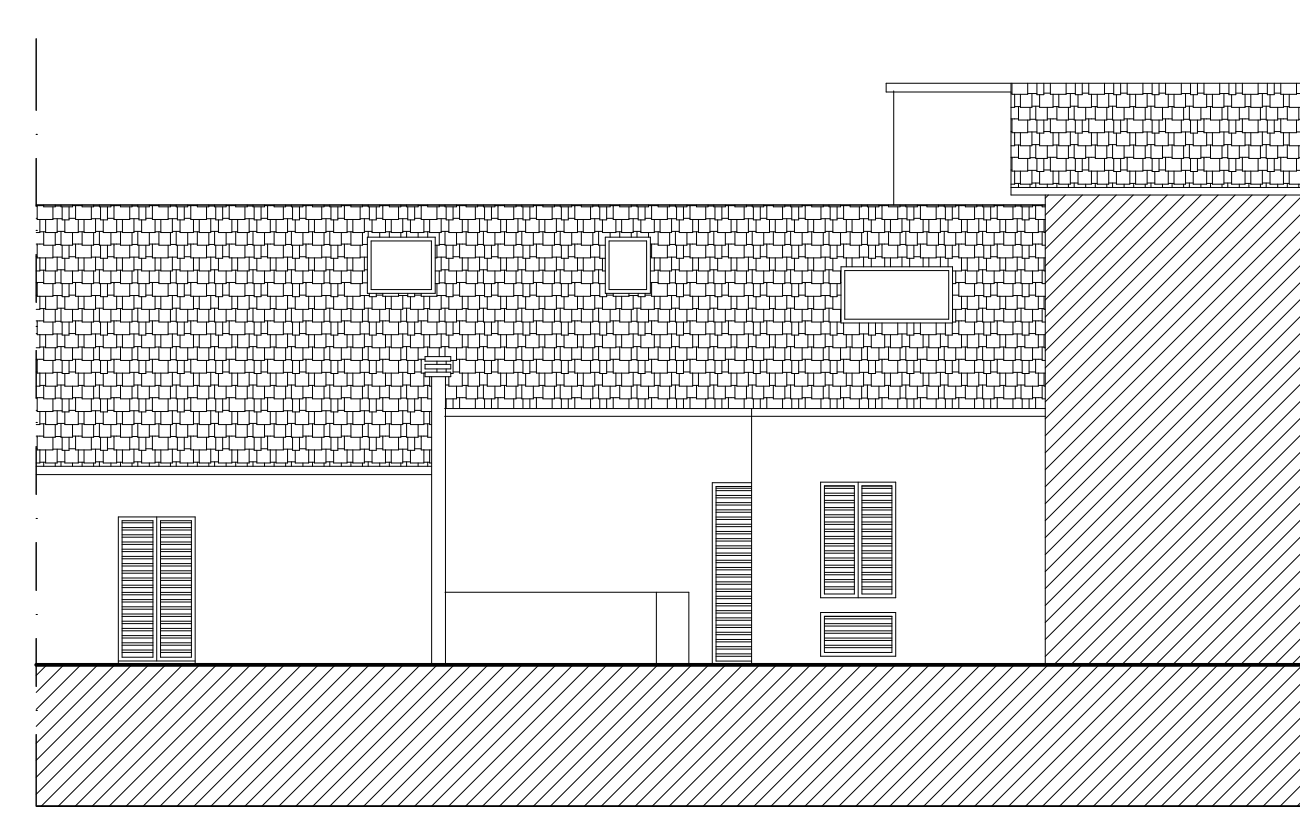

PROSPETTO LATO INTERNO

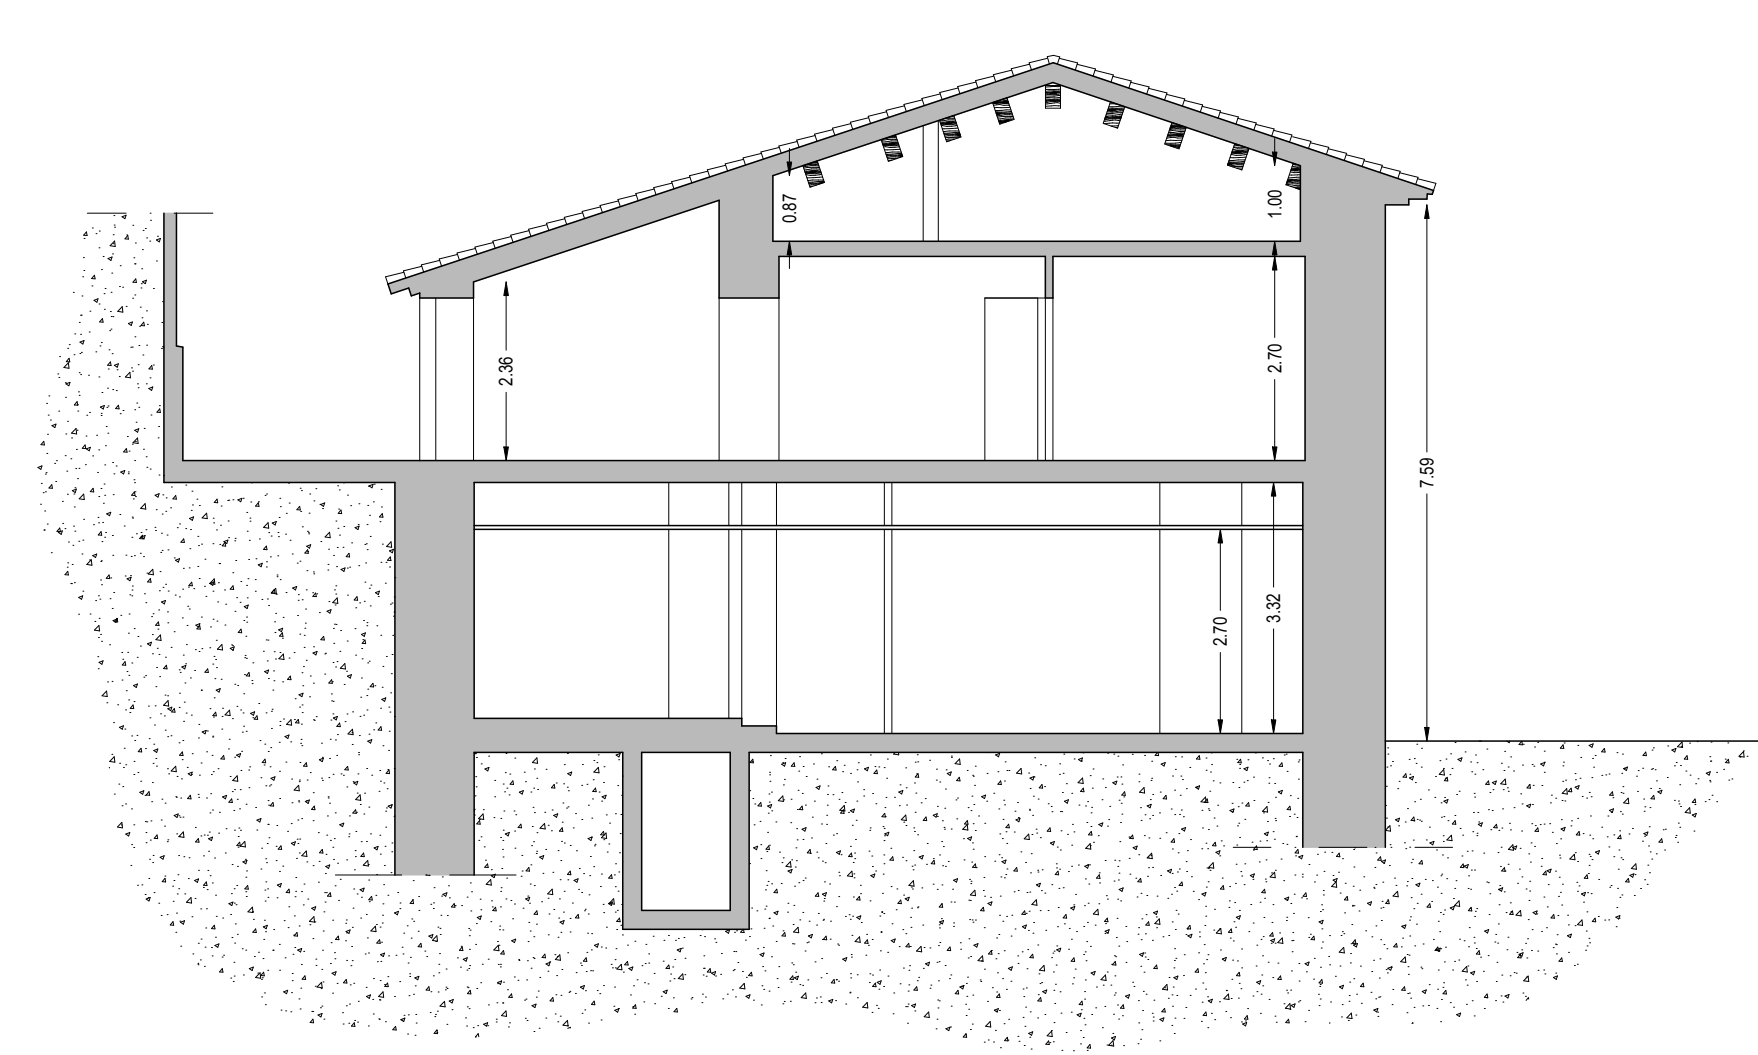

SEZIONE A-A1

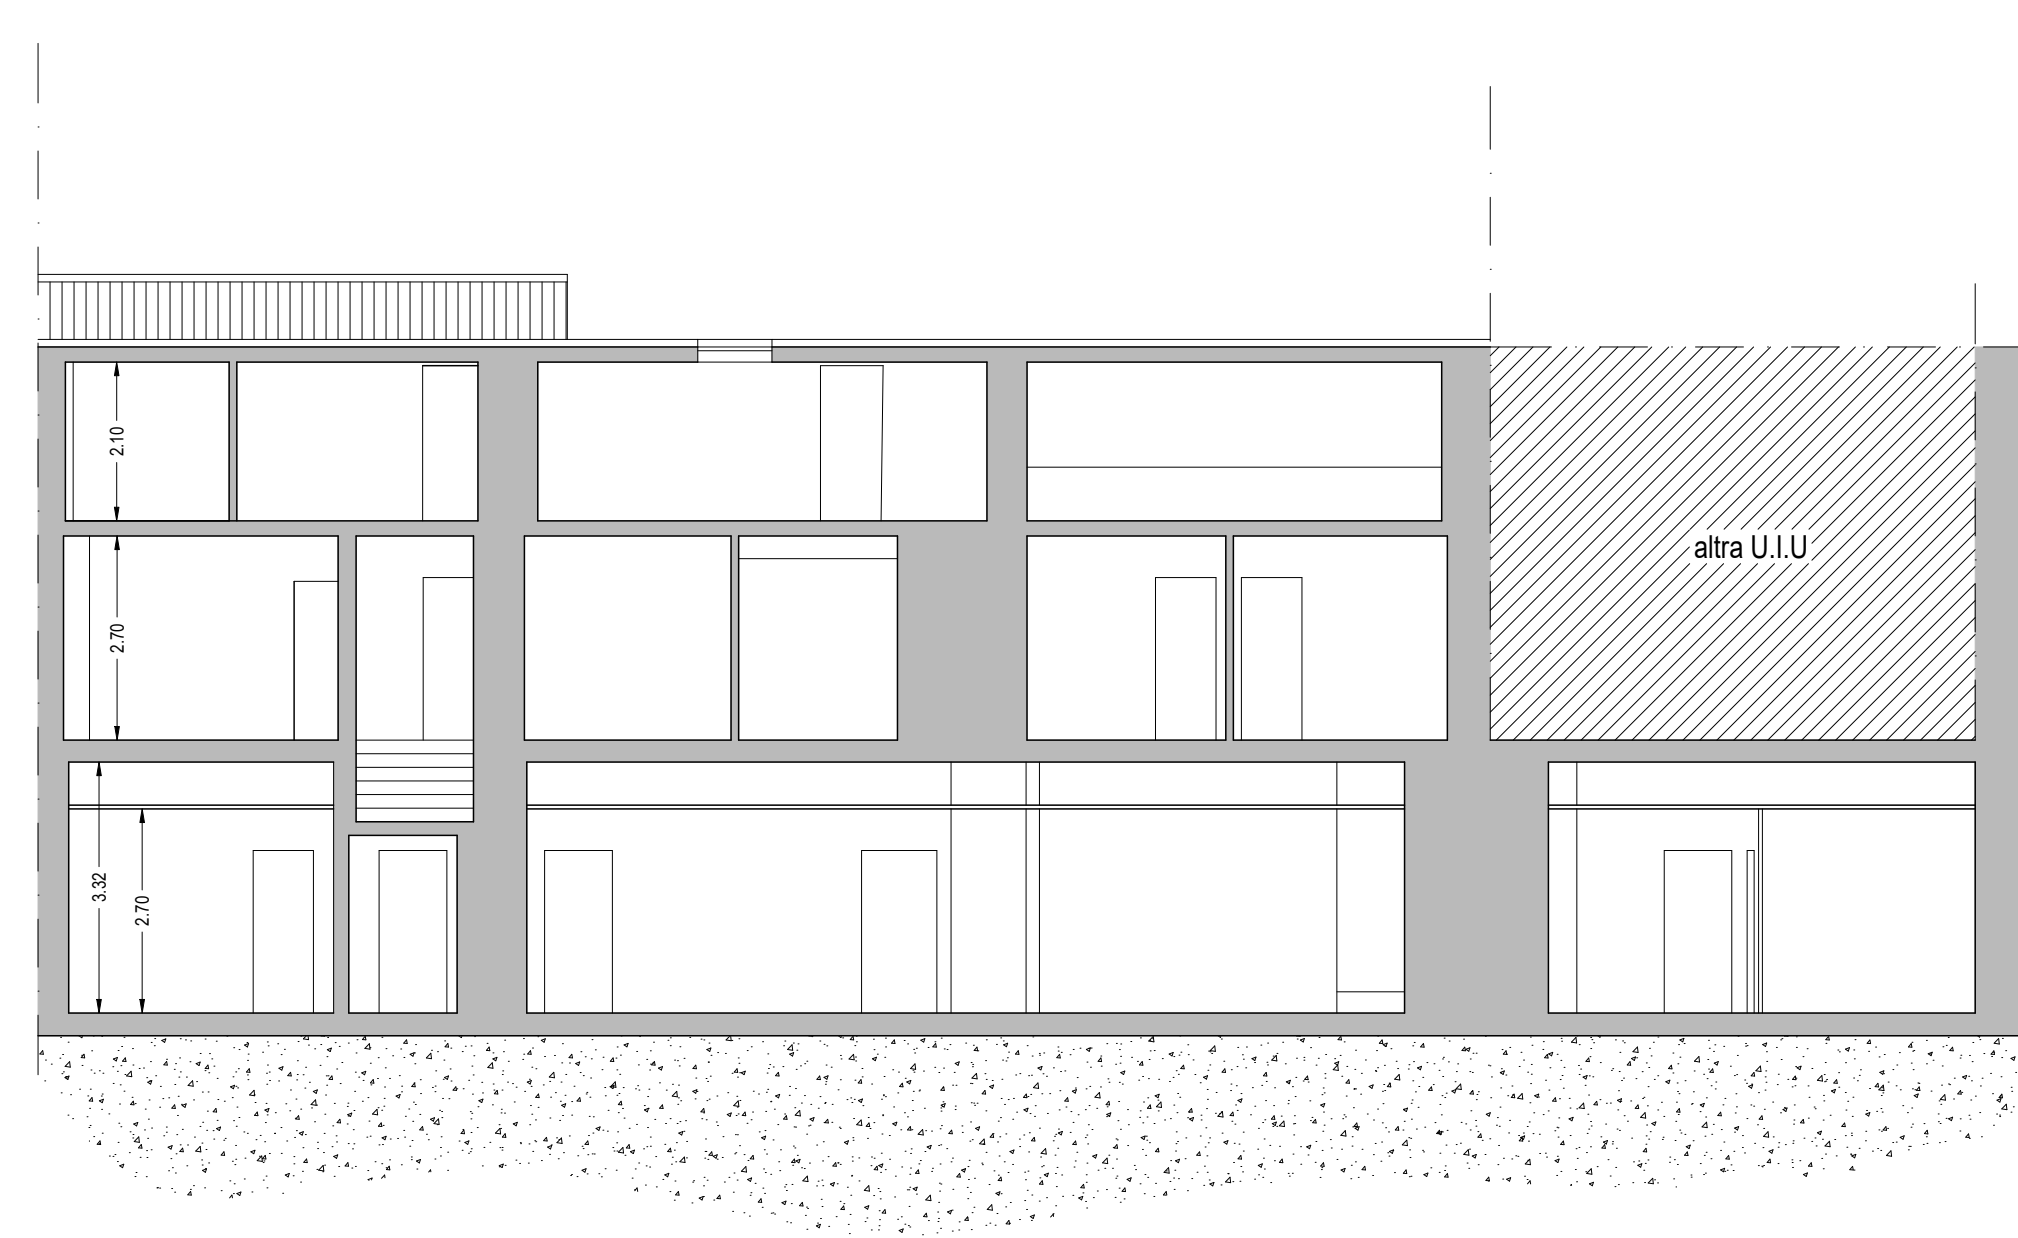

SEZIONE B-B1