

COMUNE DI NORCIA

ELABORATO
PIANTE
PROSPETTI

STATO AUTORIZZATO

TAVOLA
1

OGGETTO
SCIA IN SANATORIA
MODIFICHE INTERNE ED ESTERNE AD
UN FABBRICATO COMPOSTO DA 4
UNITA' IMMOBILIARI AD USO
DIREZIONALE E RESIDENZIALE

COMMITTENTE:
Intesa SanPaolo s.p.a.
sede legale Piazza San Carlo n. 156 - Torino


Firma per Delega del 04/02/2026

UBICAZIONE:
NORCIA
Corso Sertorio, 35 angolo Via Dante Alighieri 12


PROGETTISTA:
Geom. Ninci Annalisa
via Pesciatina n. 157 - Capannori (Lucca)




STATO AUTORIZZATO

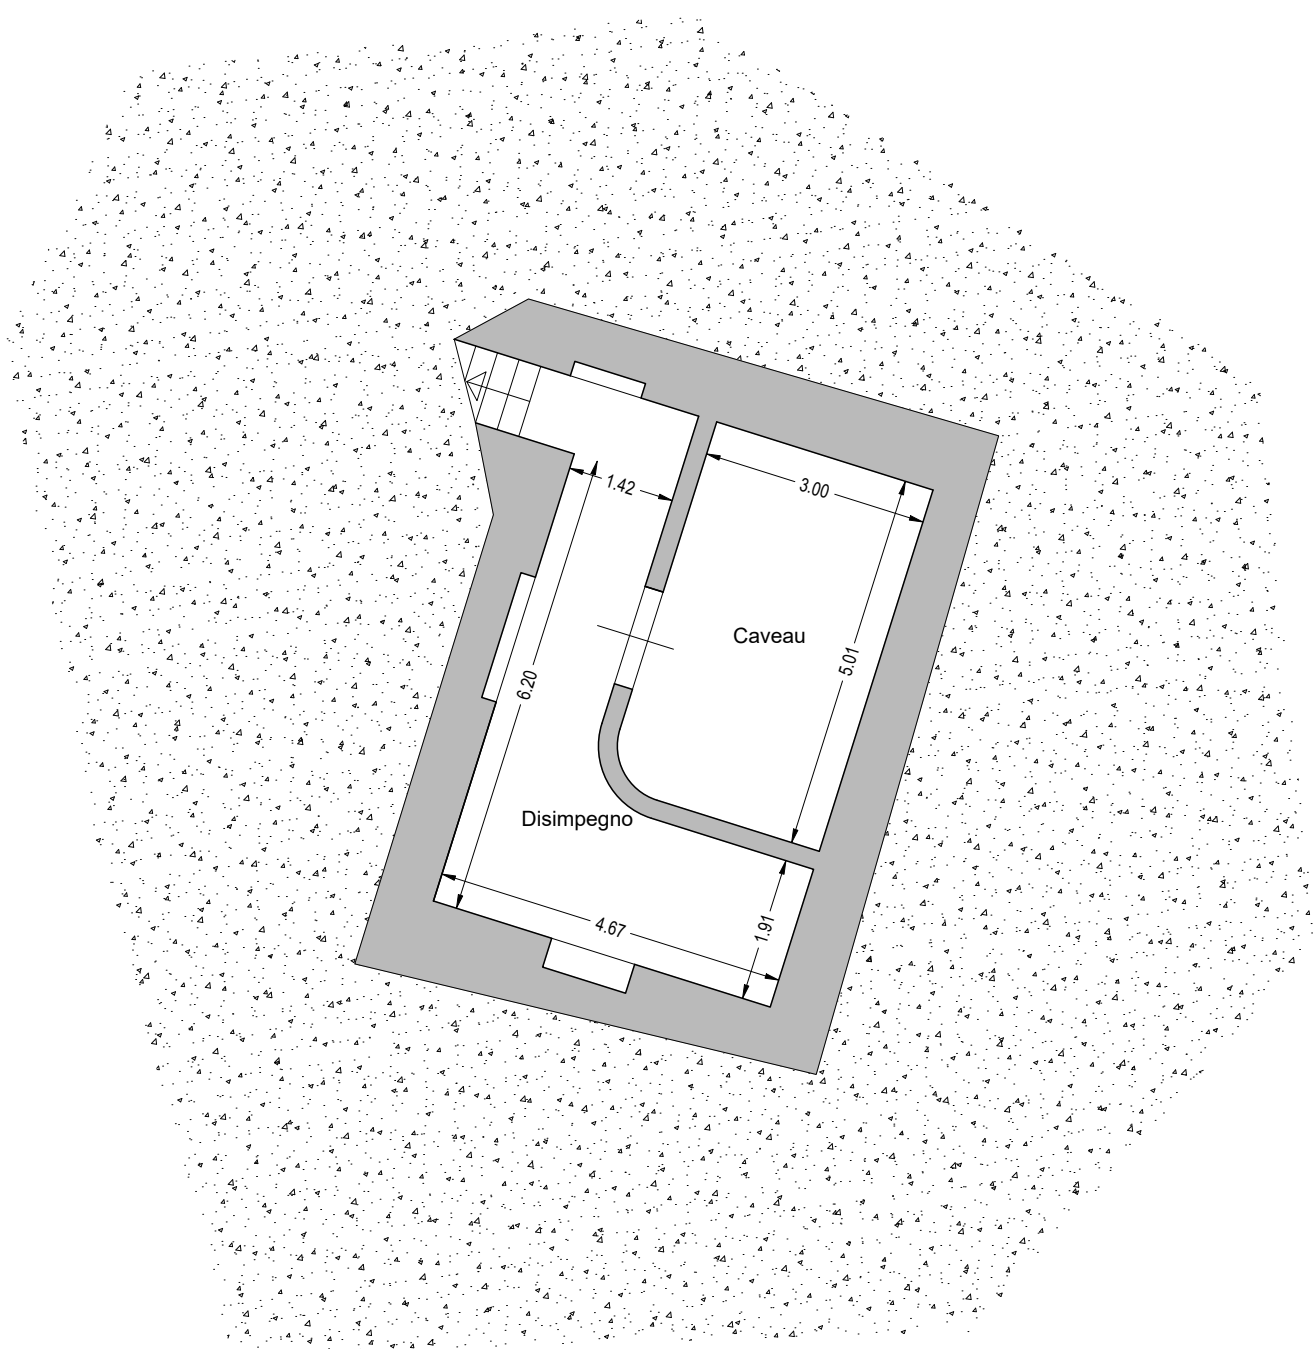


PIANO INTERRATO

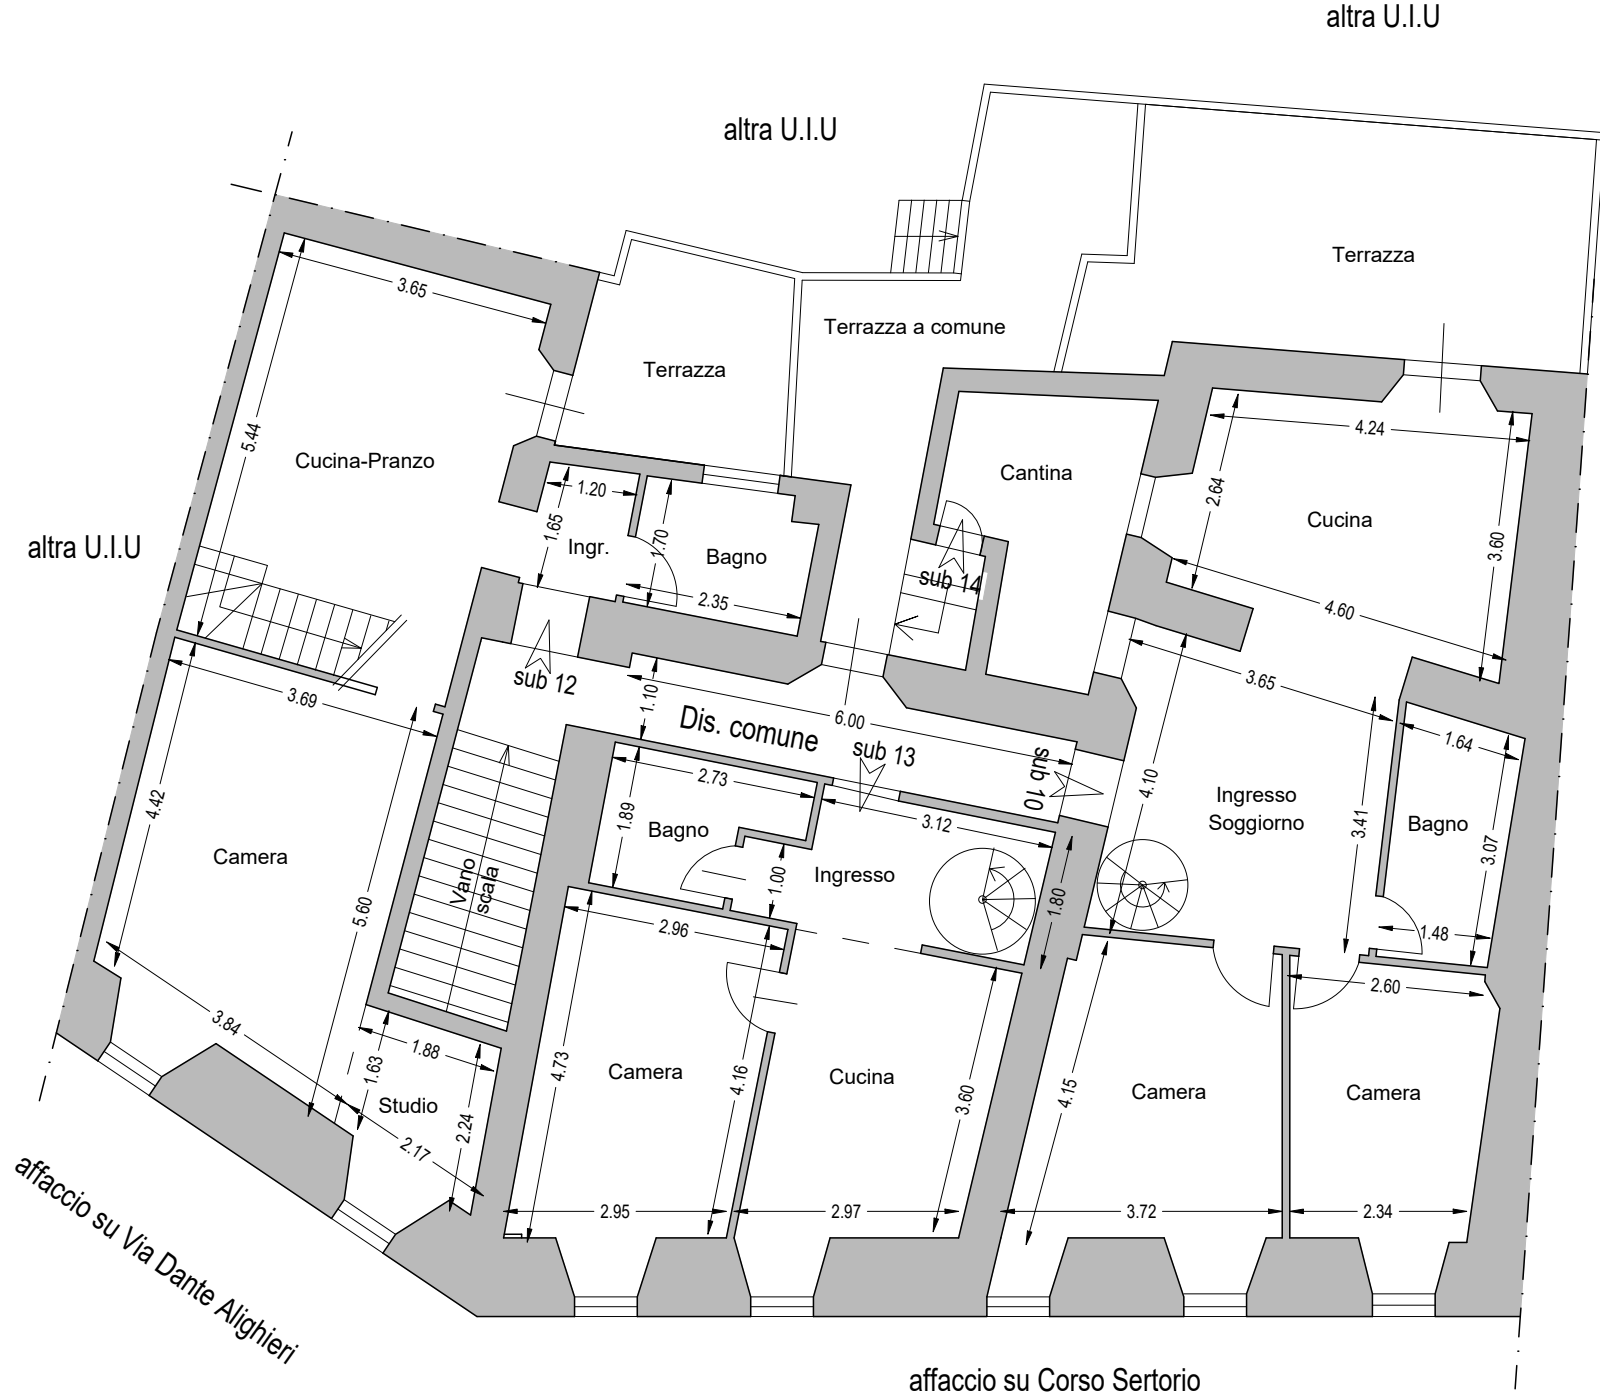


PIANO PRIMO

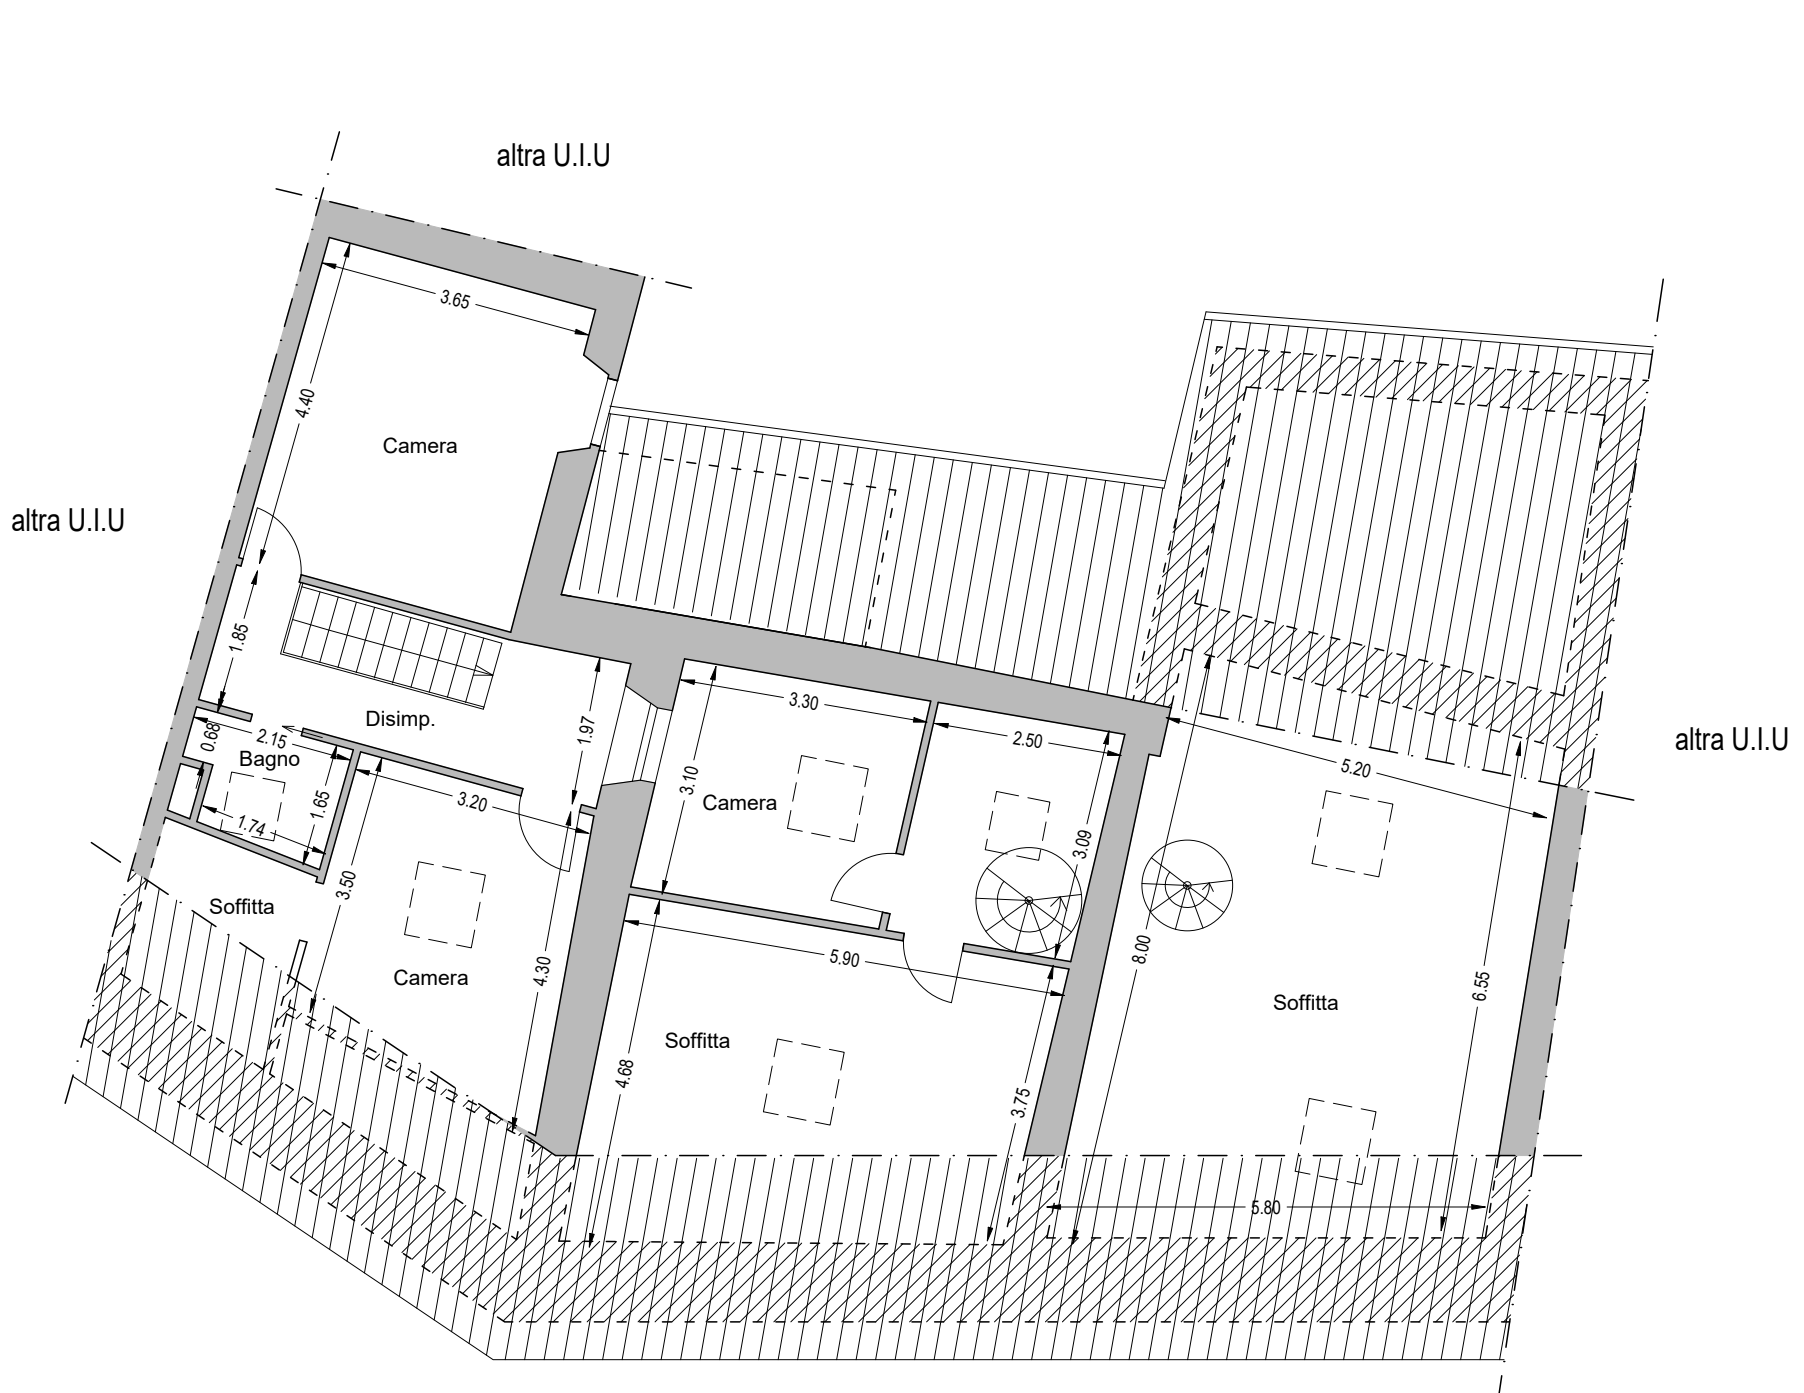


PIANO SECONDO

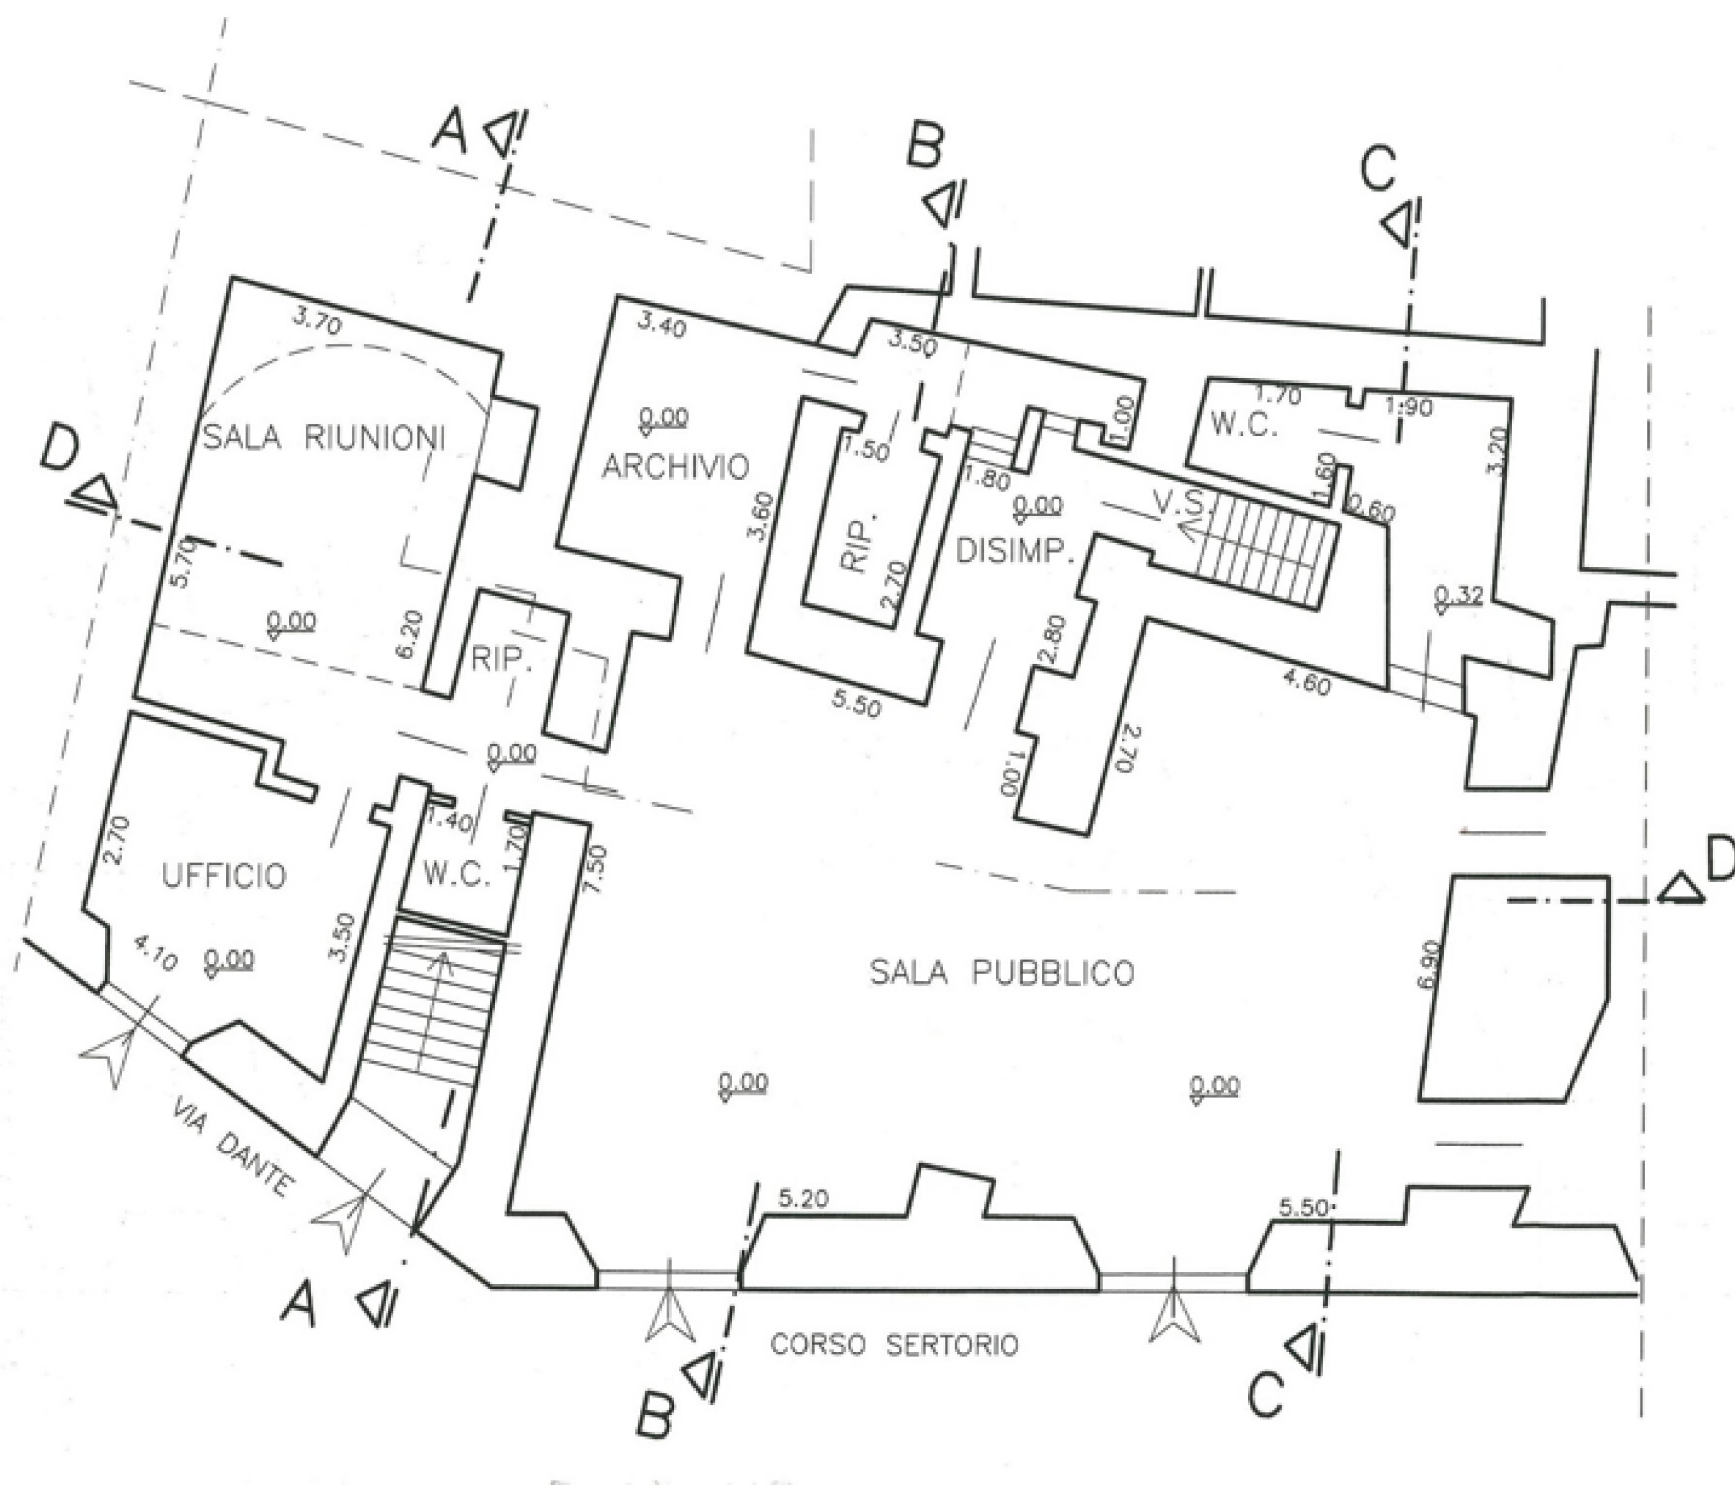

PIANO TERRA

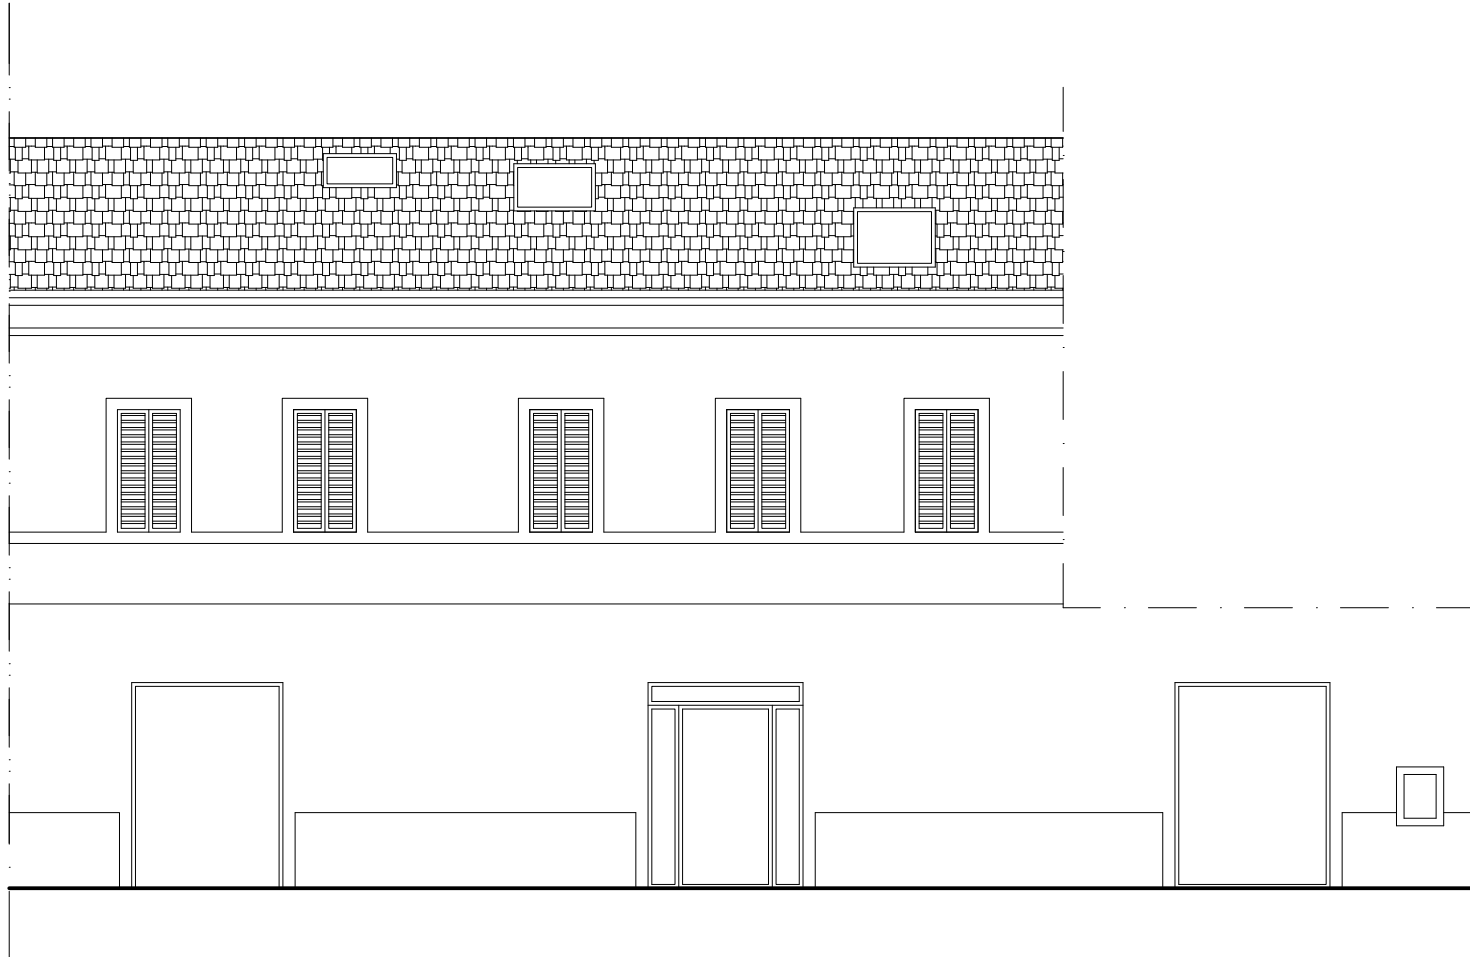

PROSPETTO LATO CORSO SERTORIO

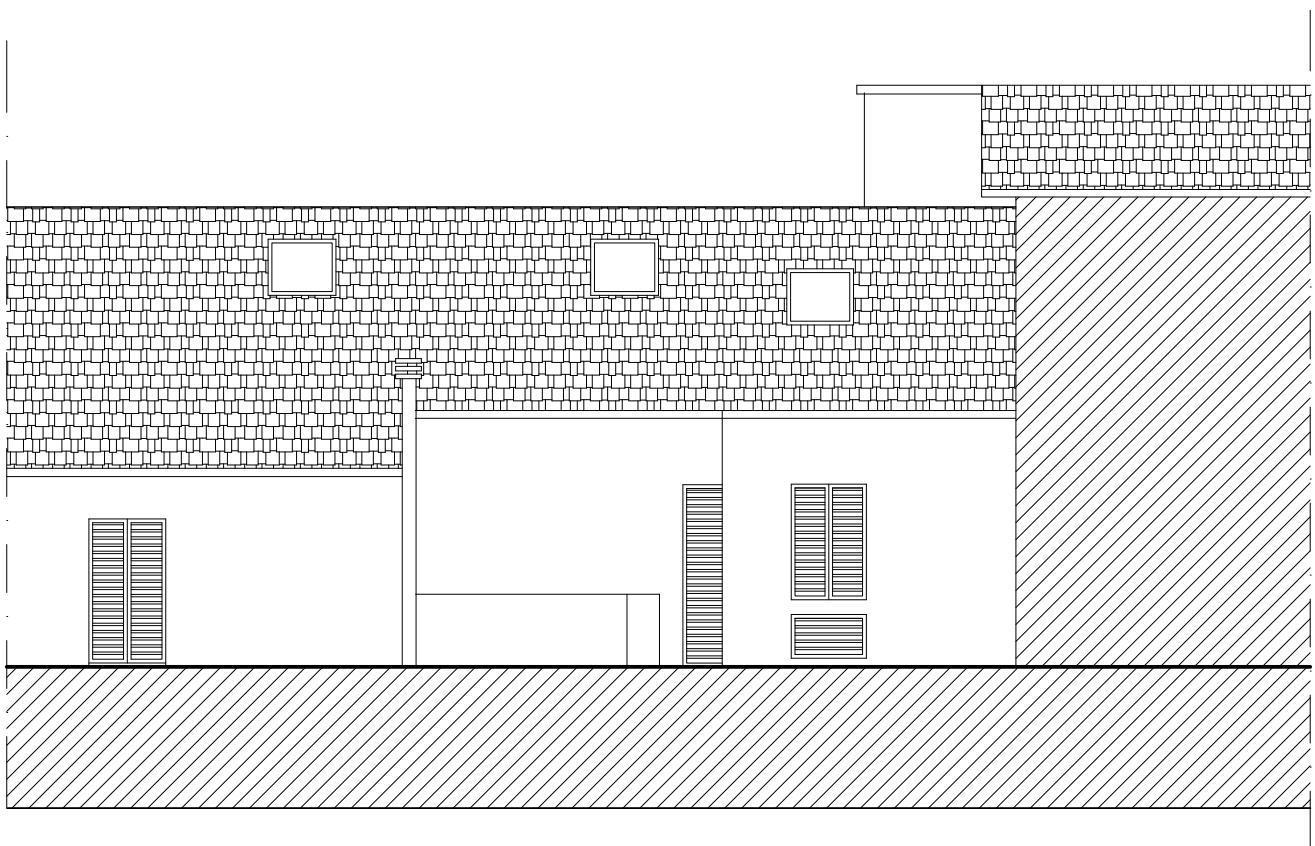

PROSPETTO LATO INTERNO