

COMUNE DI NORCIA

ELABORATO
PIANTE
PROSPETTI

STATO SOVRAPPOSTO

TAVOLA
3

OGGETTO
SCIA IN SANATORIA
MODIFICHE INTERNE ED ESTERNE AD
UN FABBRICATO COMPOSTO DA 4
UNITA' IMMOBILIARI AD USO
DIREZIONALE E RESIDENZIALE

SCALA
1:100


DATA
04/2026

COMMITTENTE:
Intesa SanPaolo s.p.a.
sede legale Piazza San Carlo n. 156 - Torino

Firma per Delega del 04/02/2026

UBICAZIONE:
NORCIA
Corso Sertorio, 35 angolo Via Dante Alighieri 12

PROGETTISTA:
Geom. Ninci Annalisa
via Pesciatina n. 157 - Capannori

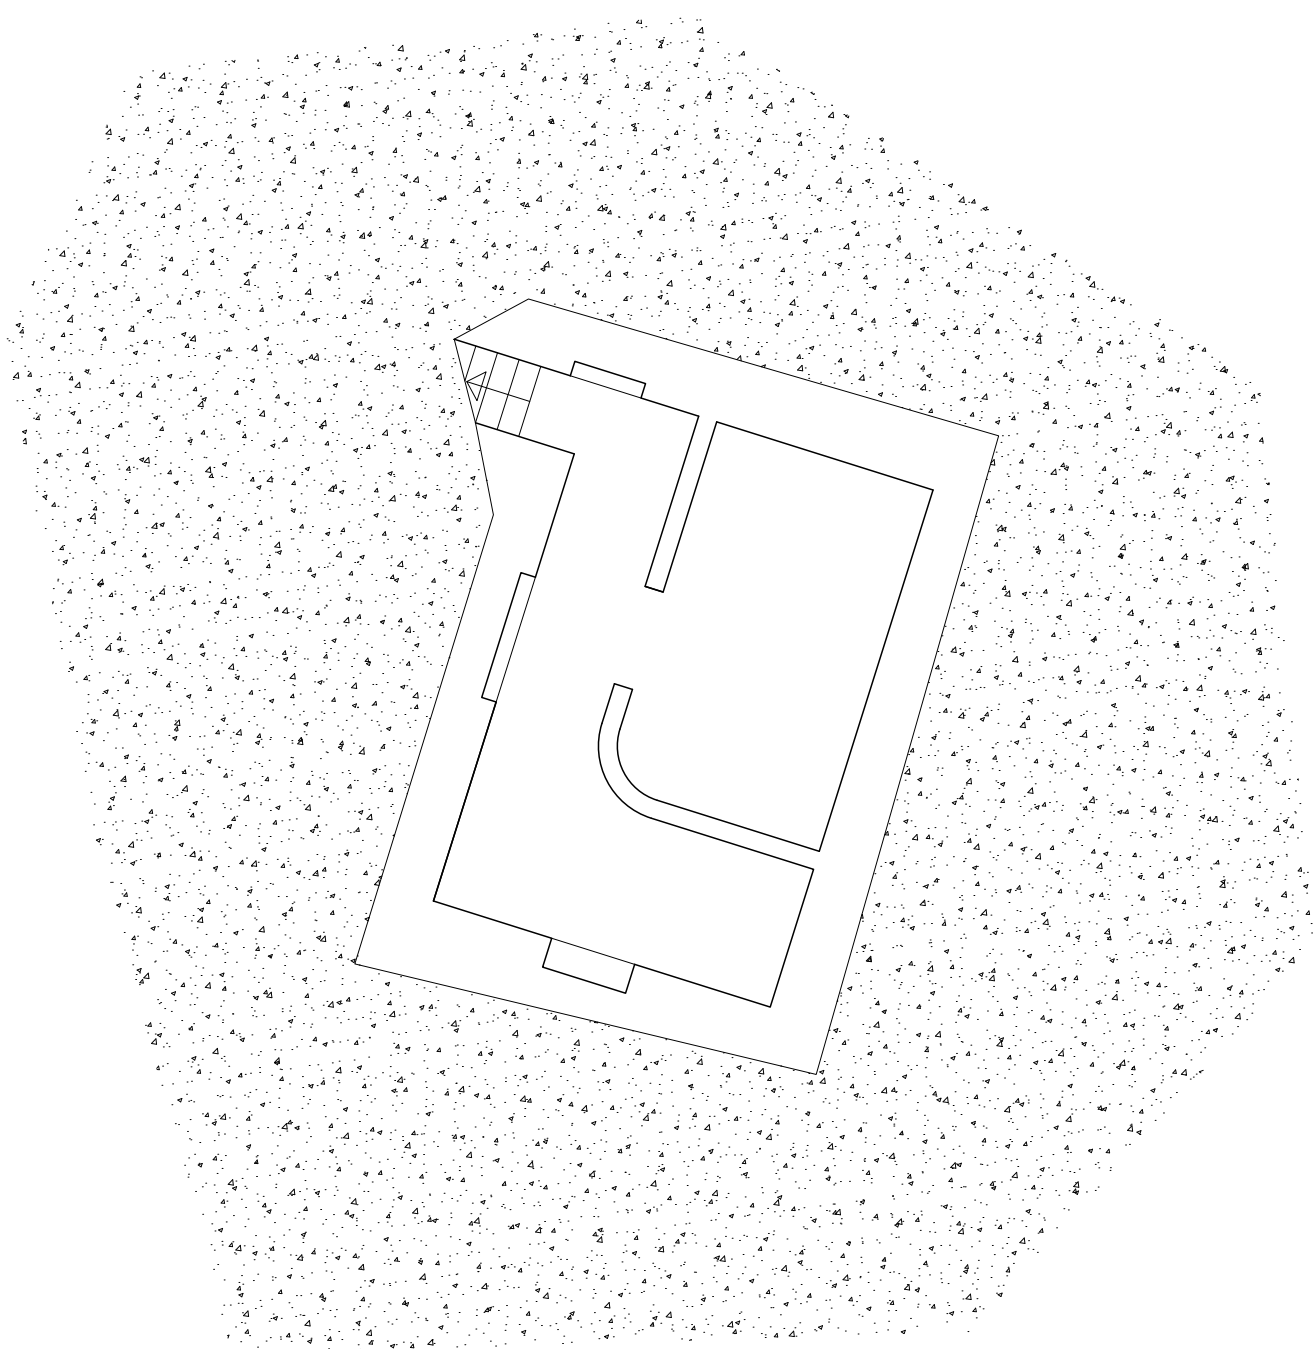


PIANO INTERRATO




PIANO PRIMO




PIANO SECONDO

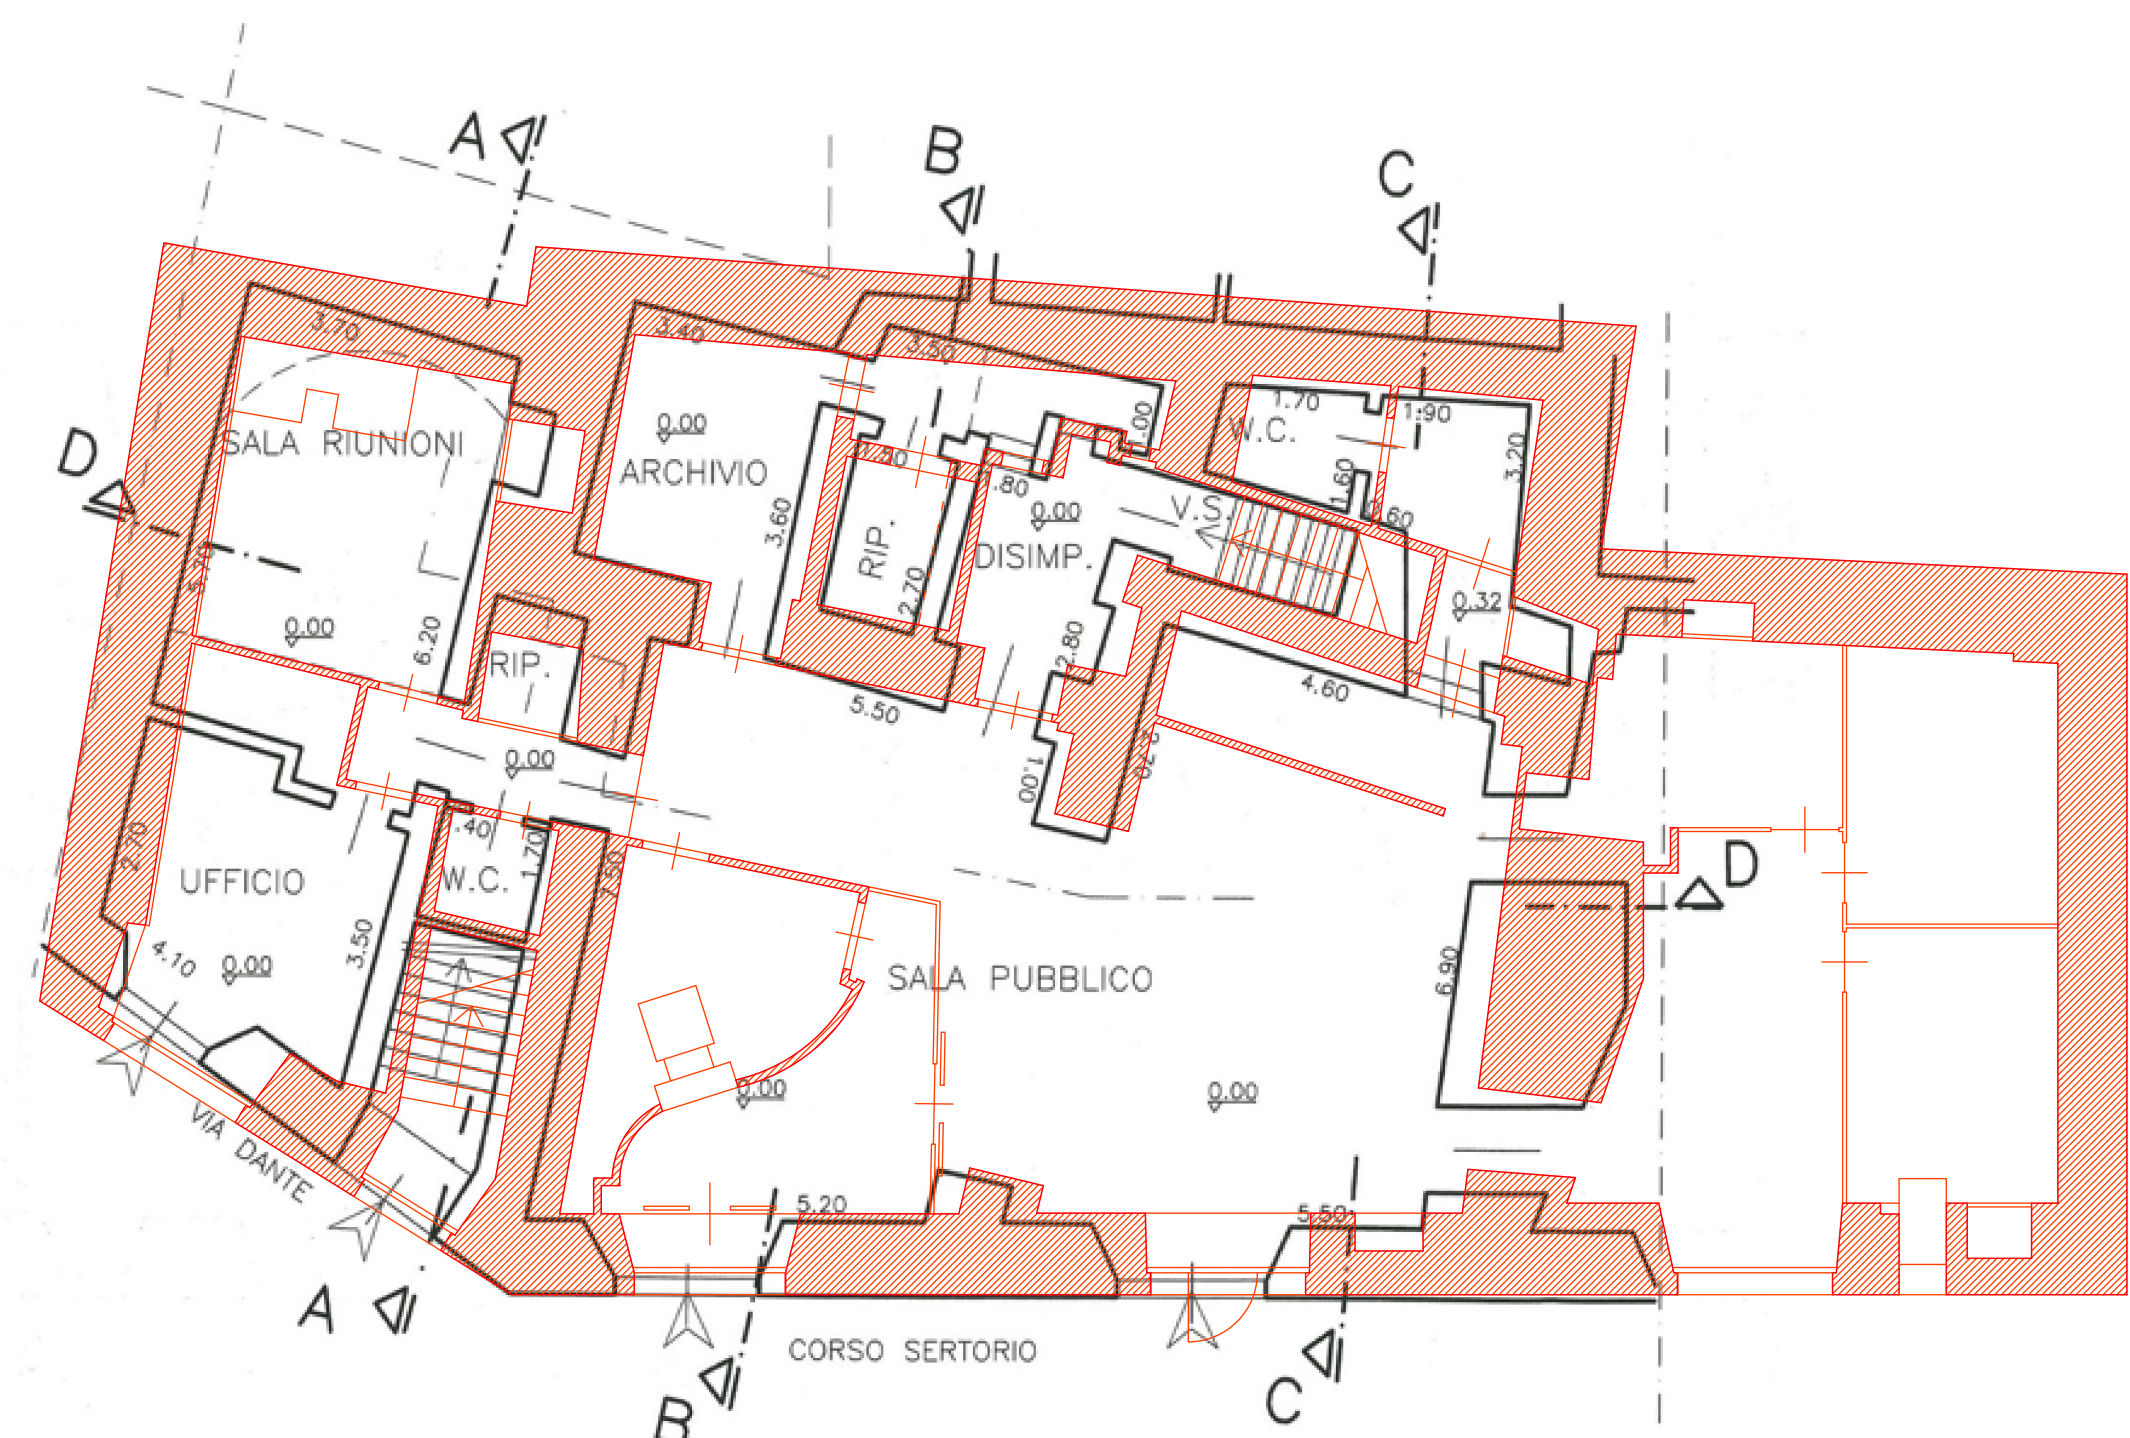

PIANO TERRA

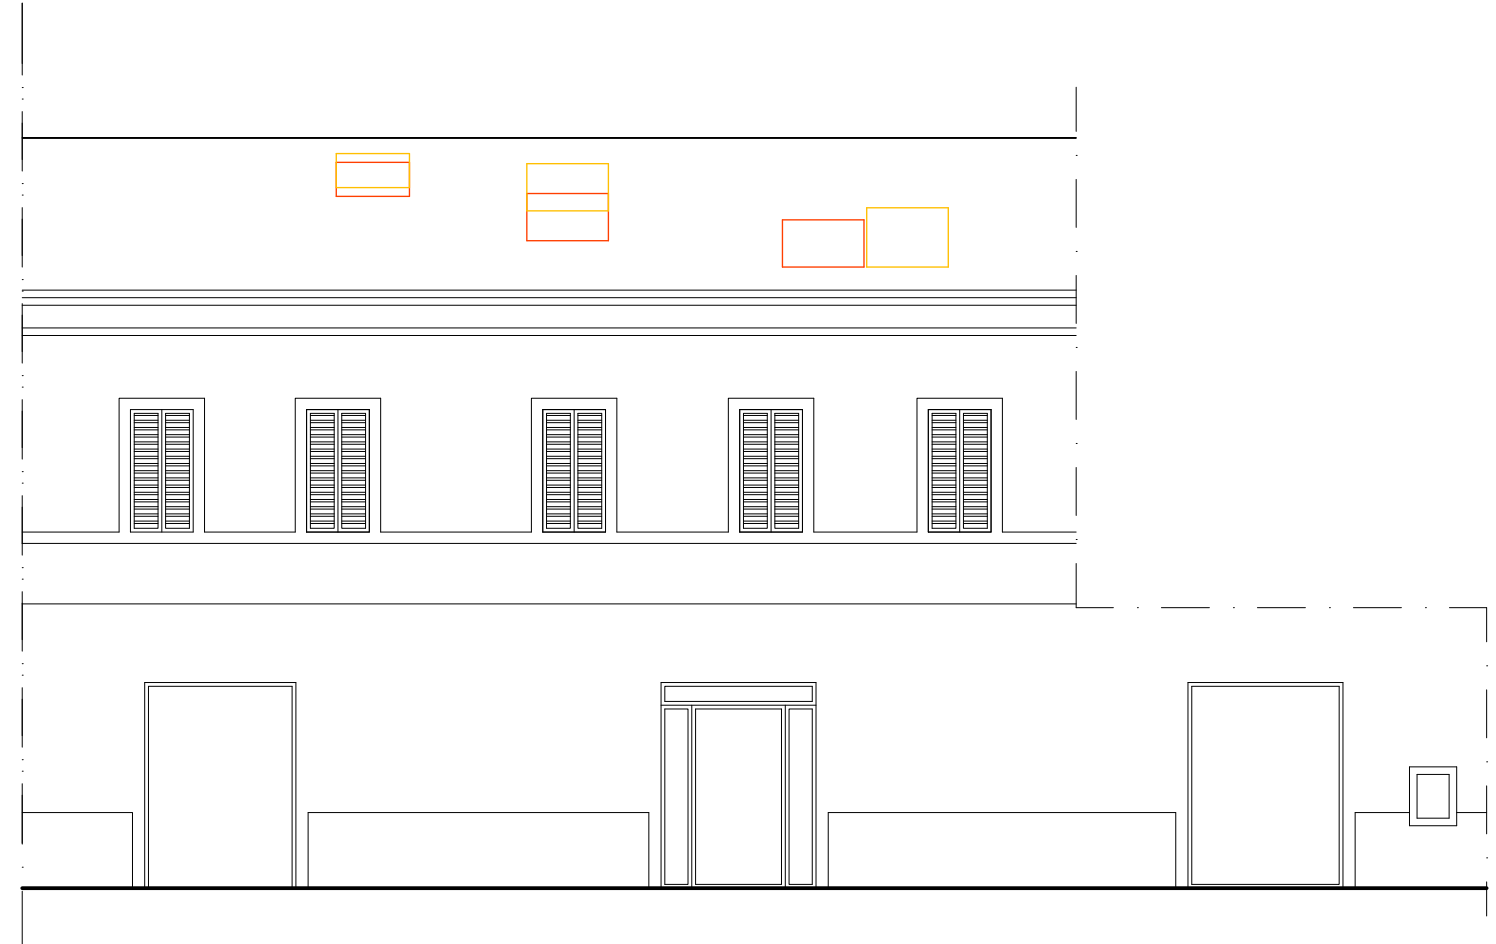

PROSPETTO LATO CORSO SERTORIO

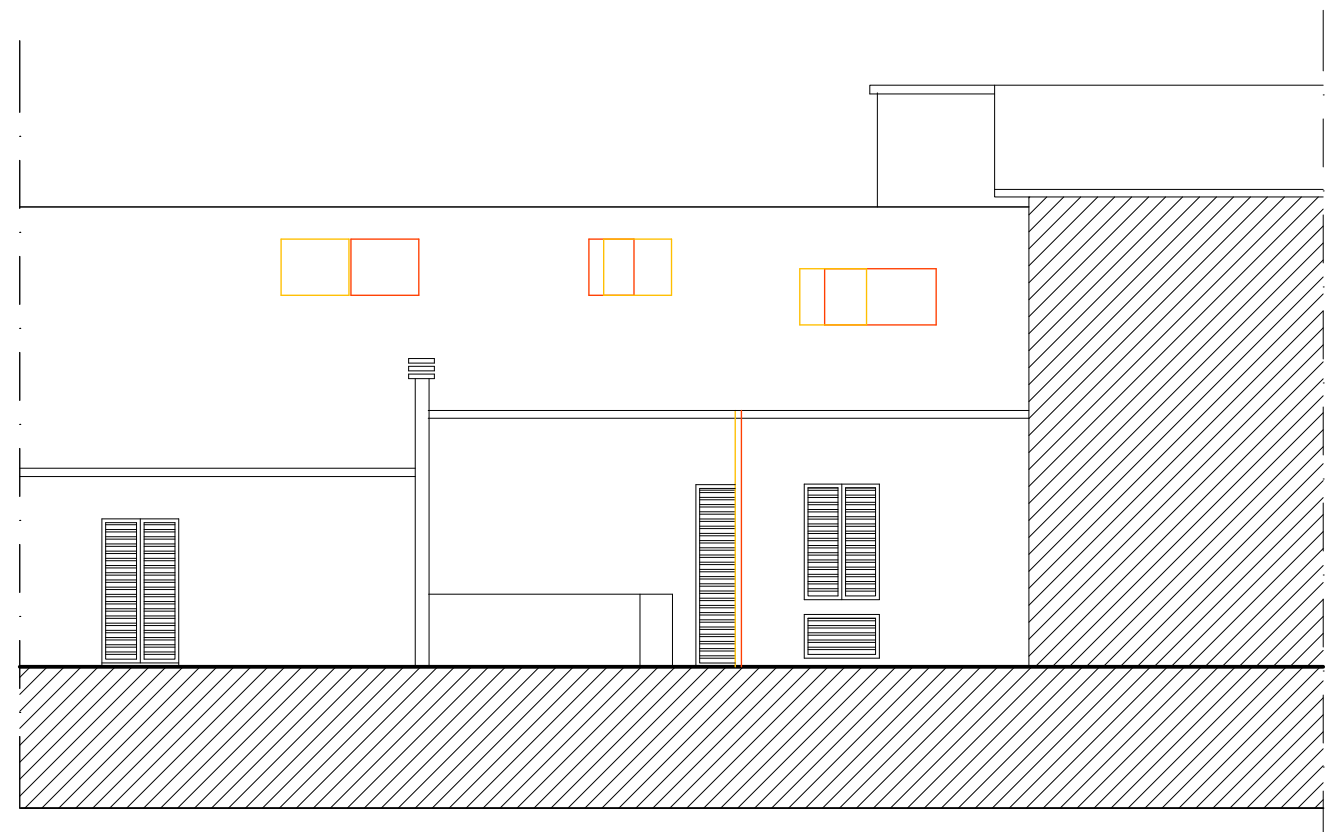

PROSPETTO LATO INTERNO