


LEGENDA UUI



UUI NON OGGETTO D'INTERVENTO

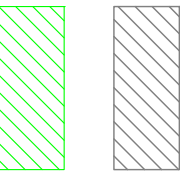


UUI A



UUI B

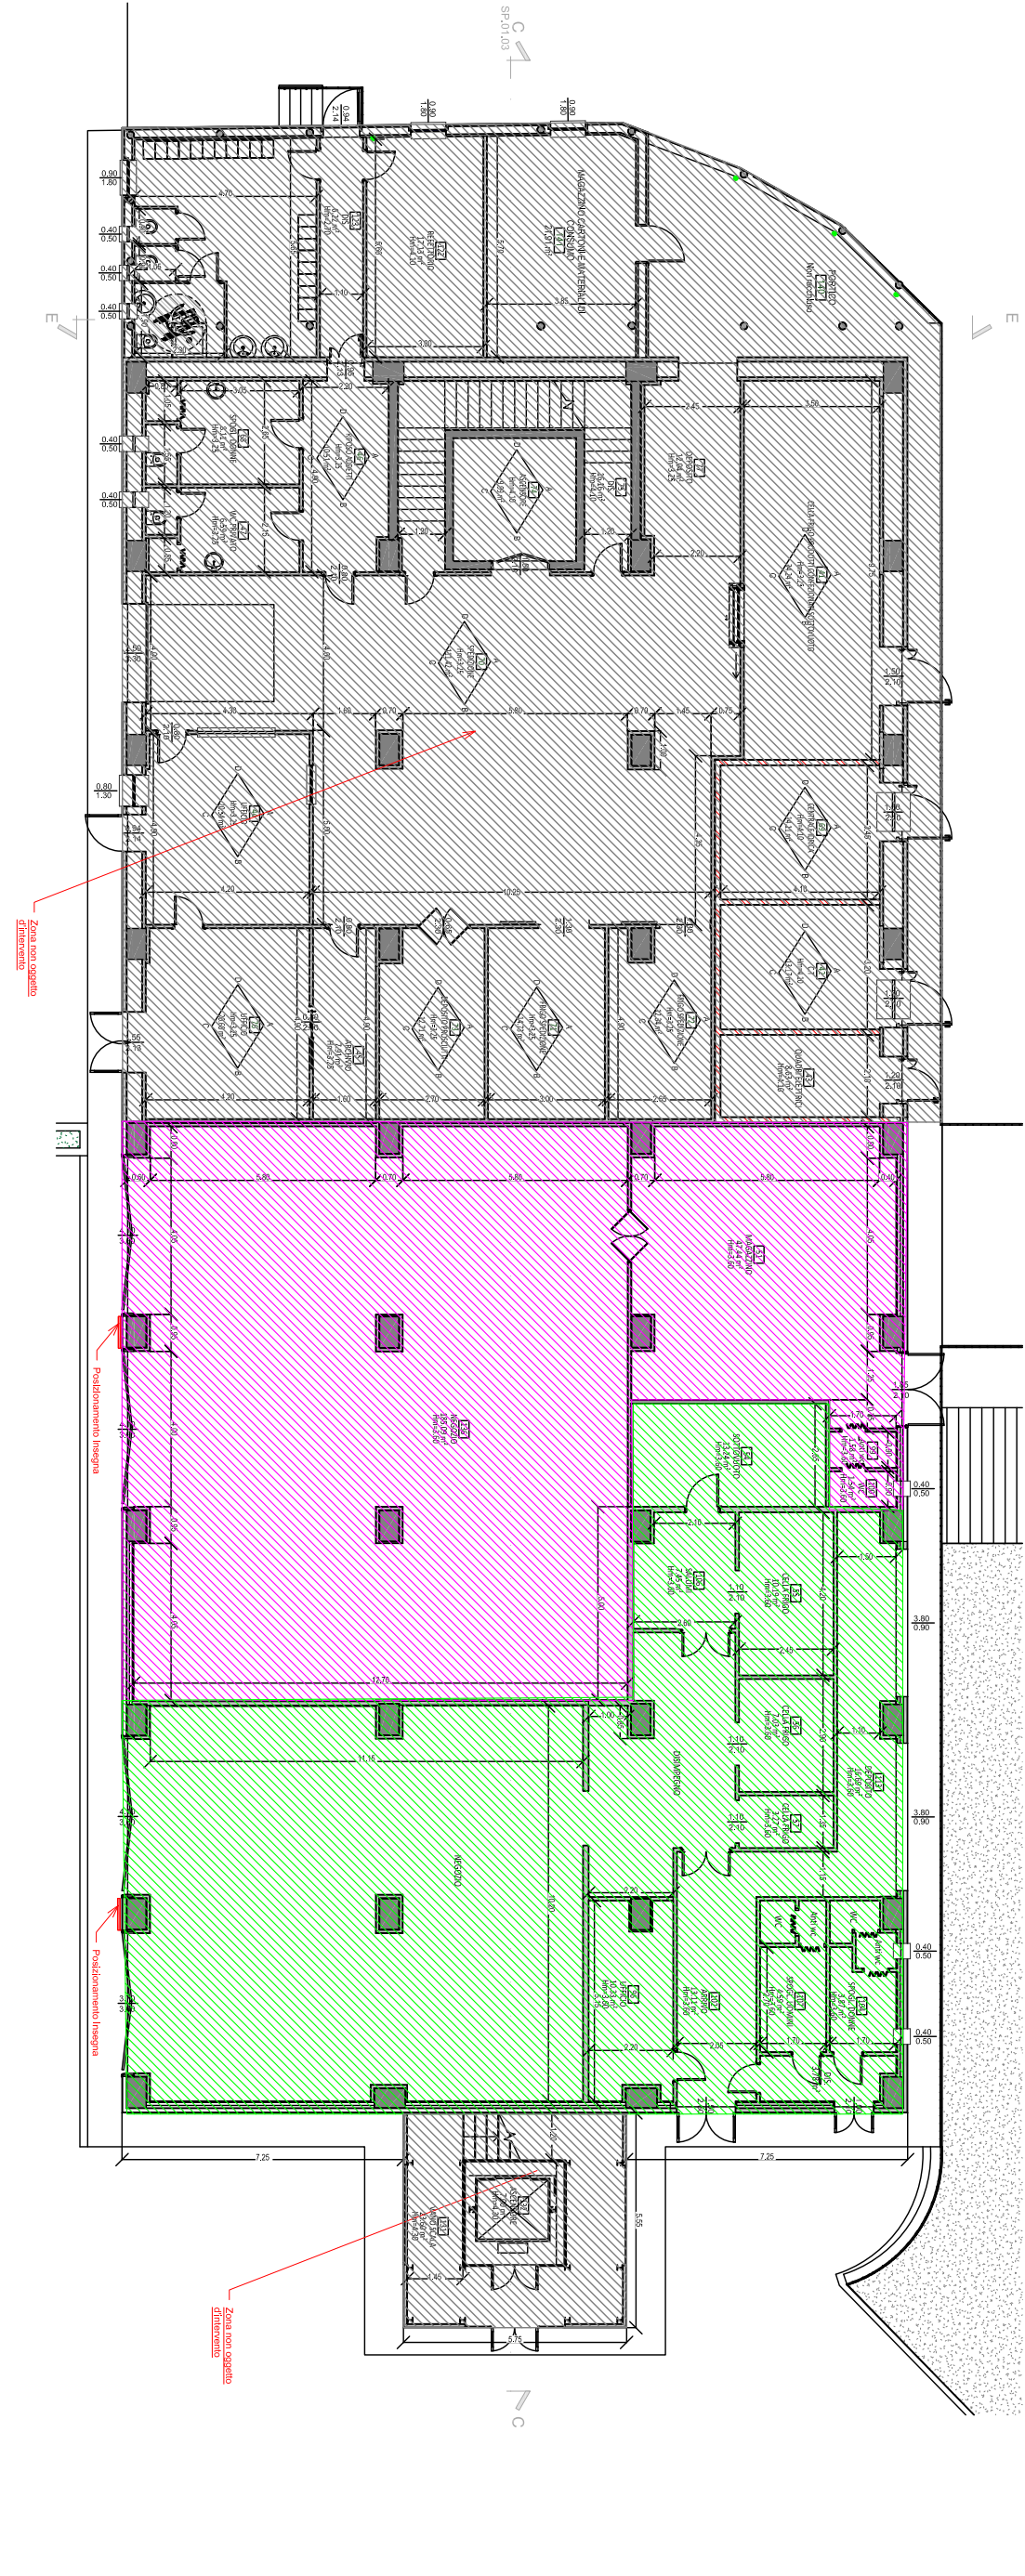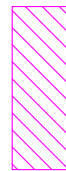

2 | 01-Piano Terra ATTUALE

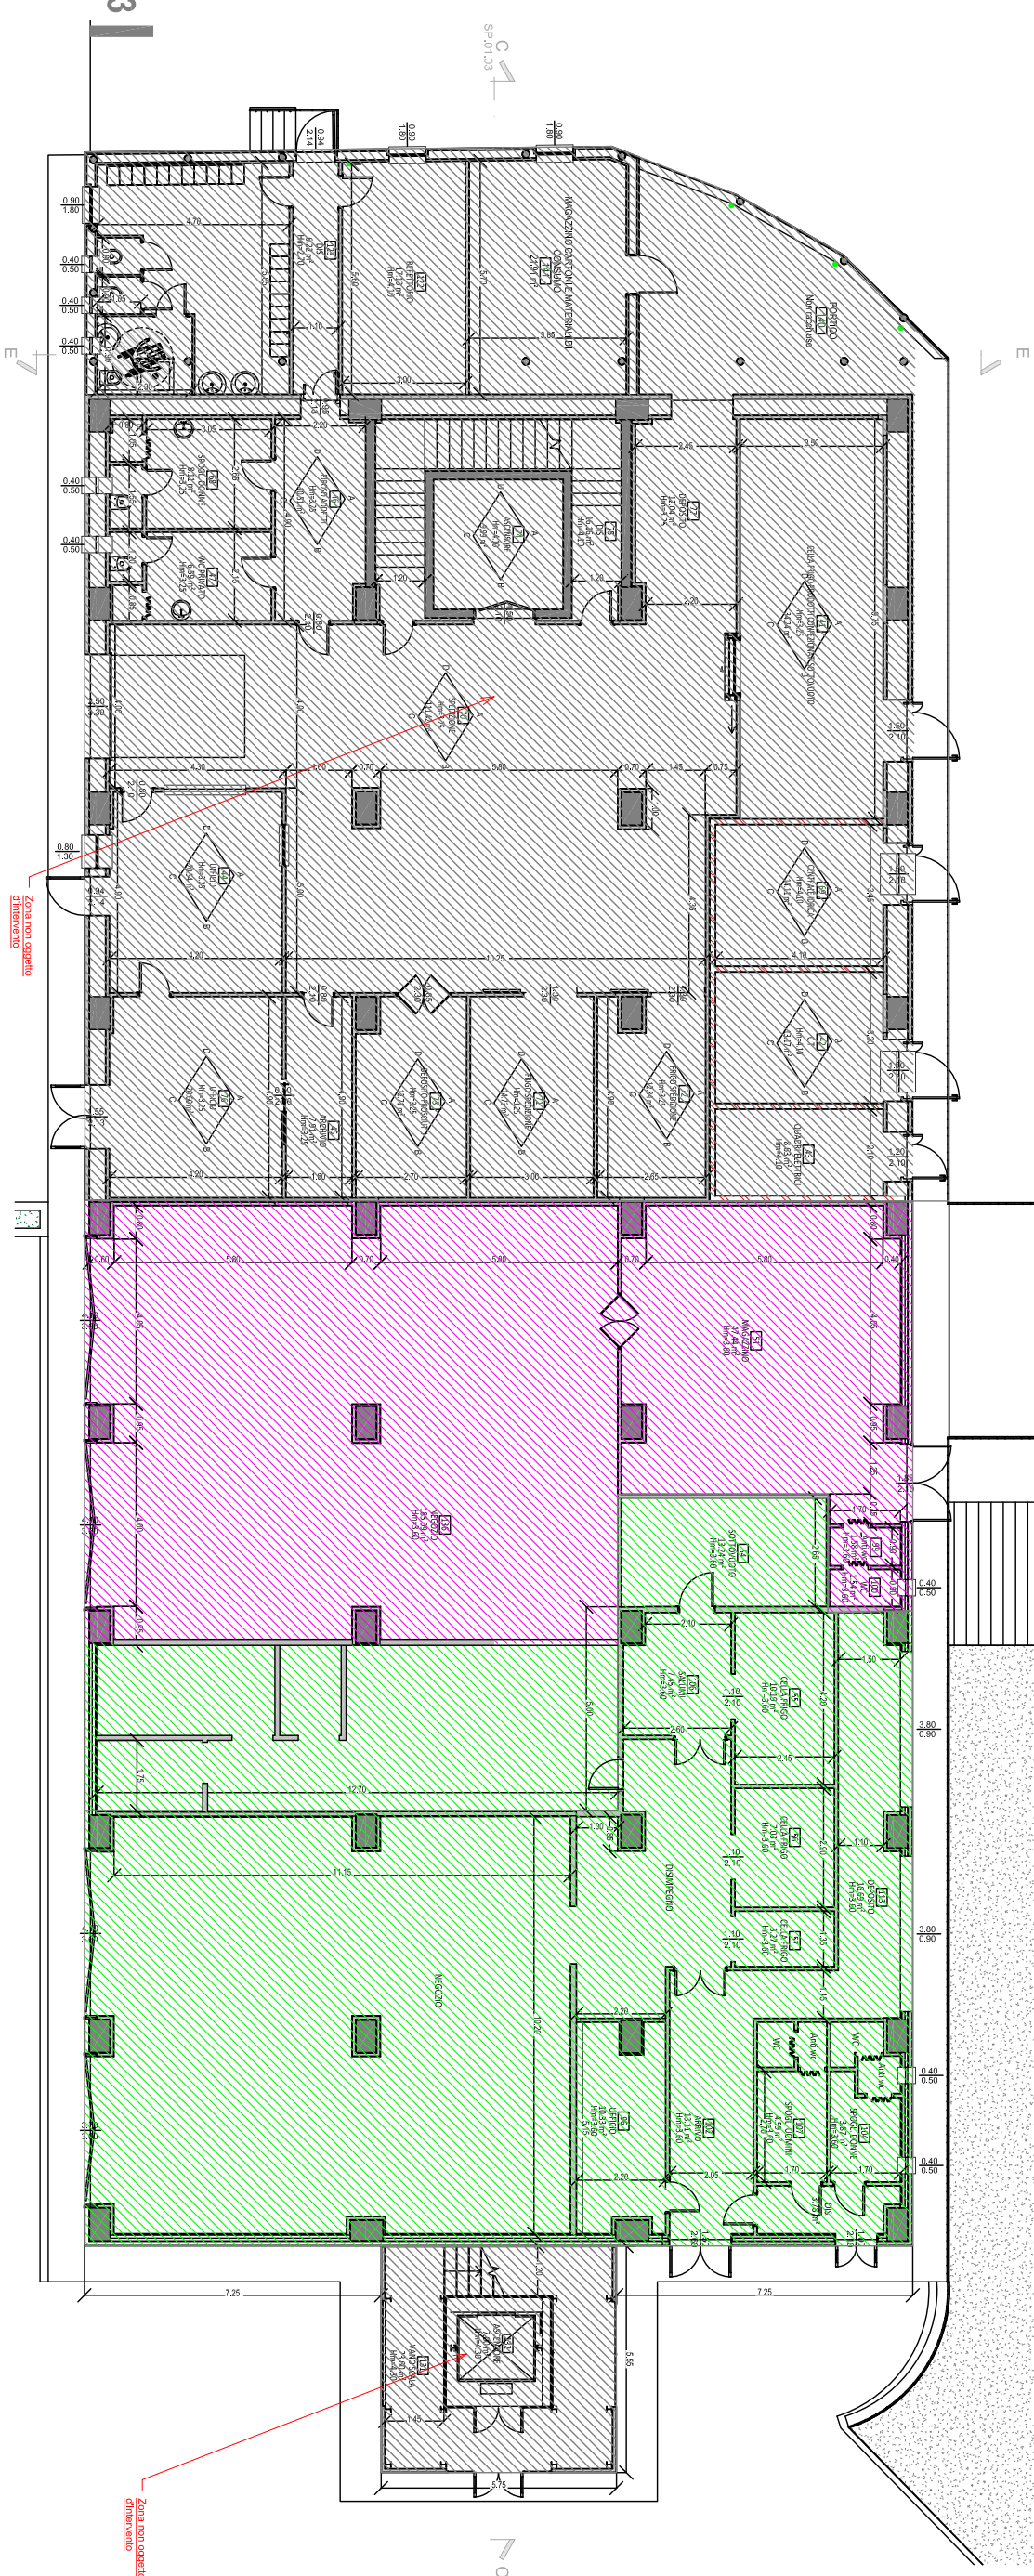


02-Piano Terra PROGETTO

STUDIO TECNICO BASILI

Dott. Geom. Federico Basili

Via Manzoni 23 - Norcia (PG) Tel. 0743/81684 - Fax. 0743/294519 - mail: studio@basili.eu

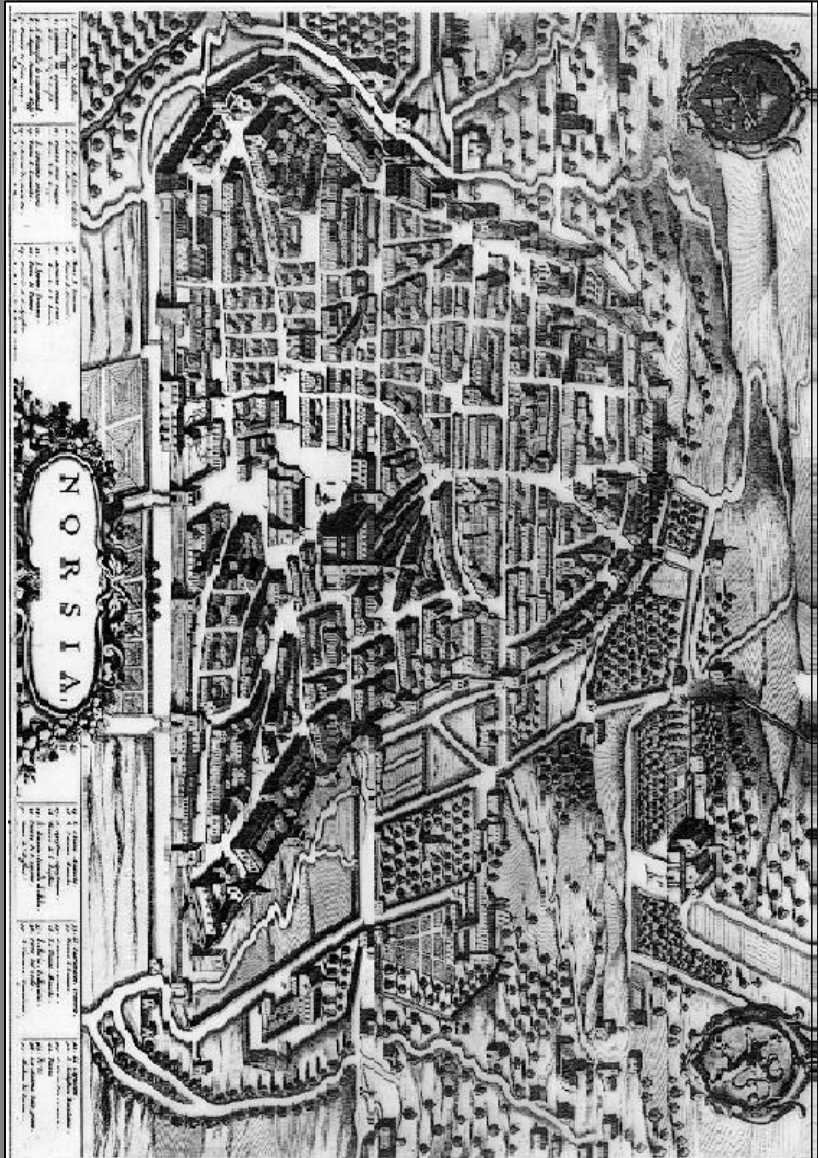

OGGETTO: CIA ai sensi dell'art. 118 della L.R. 1/2015

COMMITTENTE: "Salvatori Norcia srl"

ELAB.: TAV.N°:

DOC.: **SP.01.05** -Individuazione delle Unità Immobiliari Attuali e di Progetto

UBICAZIONE: Norcia - Zona Industriale

SCALA: 1:200 DATA:

PROGETTISTI:

Geom. Federico Basili

