

INTERVENTO DI DEMOLIZIONE E RICOSTRUZIONE (O.C. 19/2017 e s.m.i.) DI UN FABBRICATO SITO NEL COMUNE DI NORCIA (PG) DANNEGGIATO DAL SISMA CENTRO ITALIA CON ESITO DI INAGIBILITÀ DI TIPO E

TAVOLA

RICOSTRUZIONE PRIVATA
Onc.19/2017 Tess. mm. II.



SP.01.06

LIVELLO OPERATIVO
L4

SCALA

PROGETTISTA - D.L. STRUTTURALE - COORDINATORE DELLA SICUREZZA PER LA PROTEZIONE
Ing. Fabio Grassi

SERIE

DOCUMENTAZIONE DI PROGETTO

Altri componenti dello studio
Ing. Chiara Di Vittorio
Aurora Arcofe

DATI CATASTALI

Fig. 82, Part. 107, Sub. 1-3-4-5-6-7-8-9-10-11-12-13

INDIRIZZO
Via XX Settembre, 60
06046 Norcia (PG)

COMMITTENTI

SIG. PROIA VALTER
(rappresentante dei proprietari)

IMPRESA ESECUTRICE

DATA

MARZO 2026

OGGETTO DELLA TAVOLA
SOVRAPPONTO
STATO DI FATTO - STATO DI PROGETTO

SPAZIO RISERVATO ALLE REVISIONI

REVISORE-RV...
INTEGRAZIONE-RI...






DATA

SPAZIO RISERVATO AL PROTOCOLLO

GRASSI ENGINEERING

STUDIO DI INGEGNERIA

Via Dante Alighieri n.57 - 02013 Anagnino (RM) Tel.+39-039619968
per: fabio.grassi@ingepi.eu email: ing.fabio.grassi@gmail.com
www.grassiengineering.eu

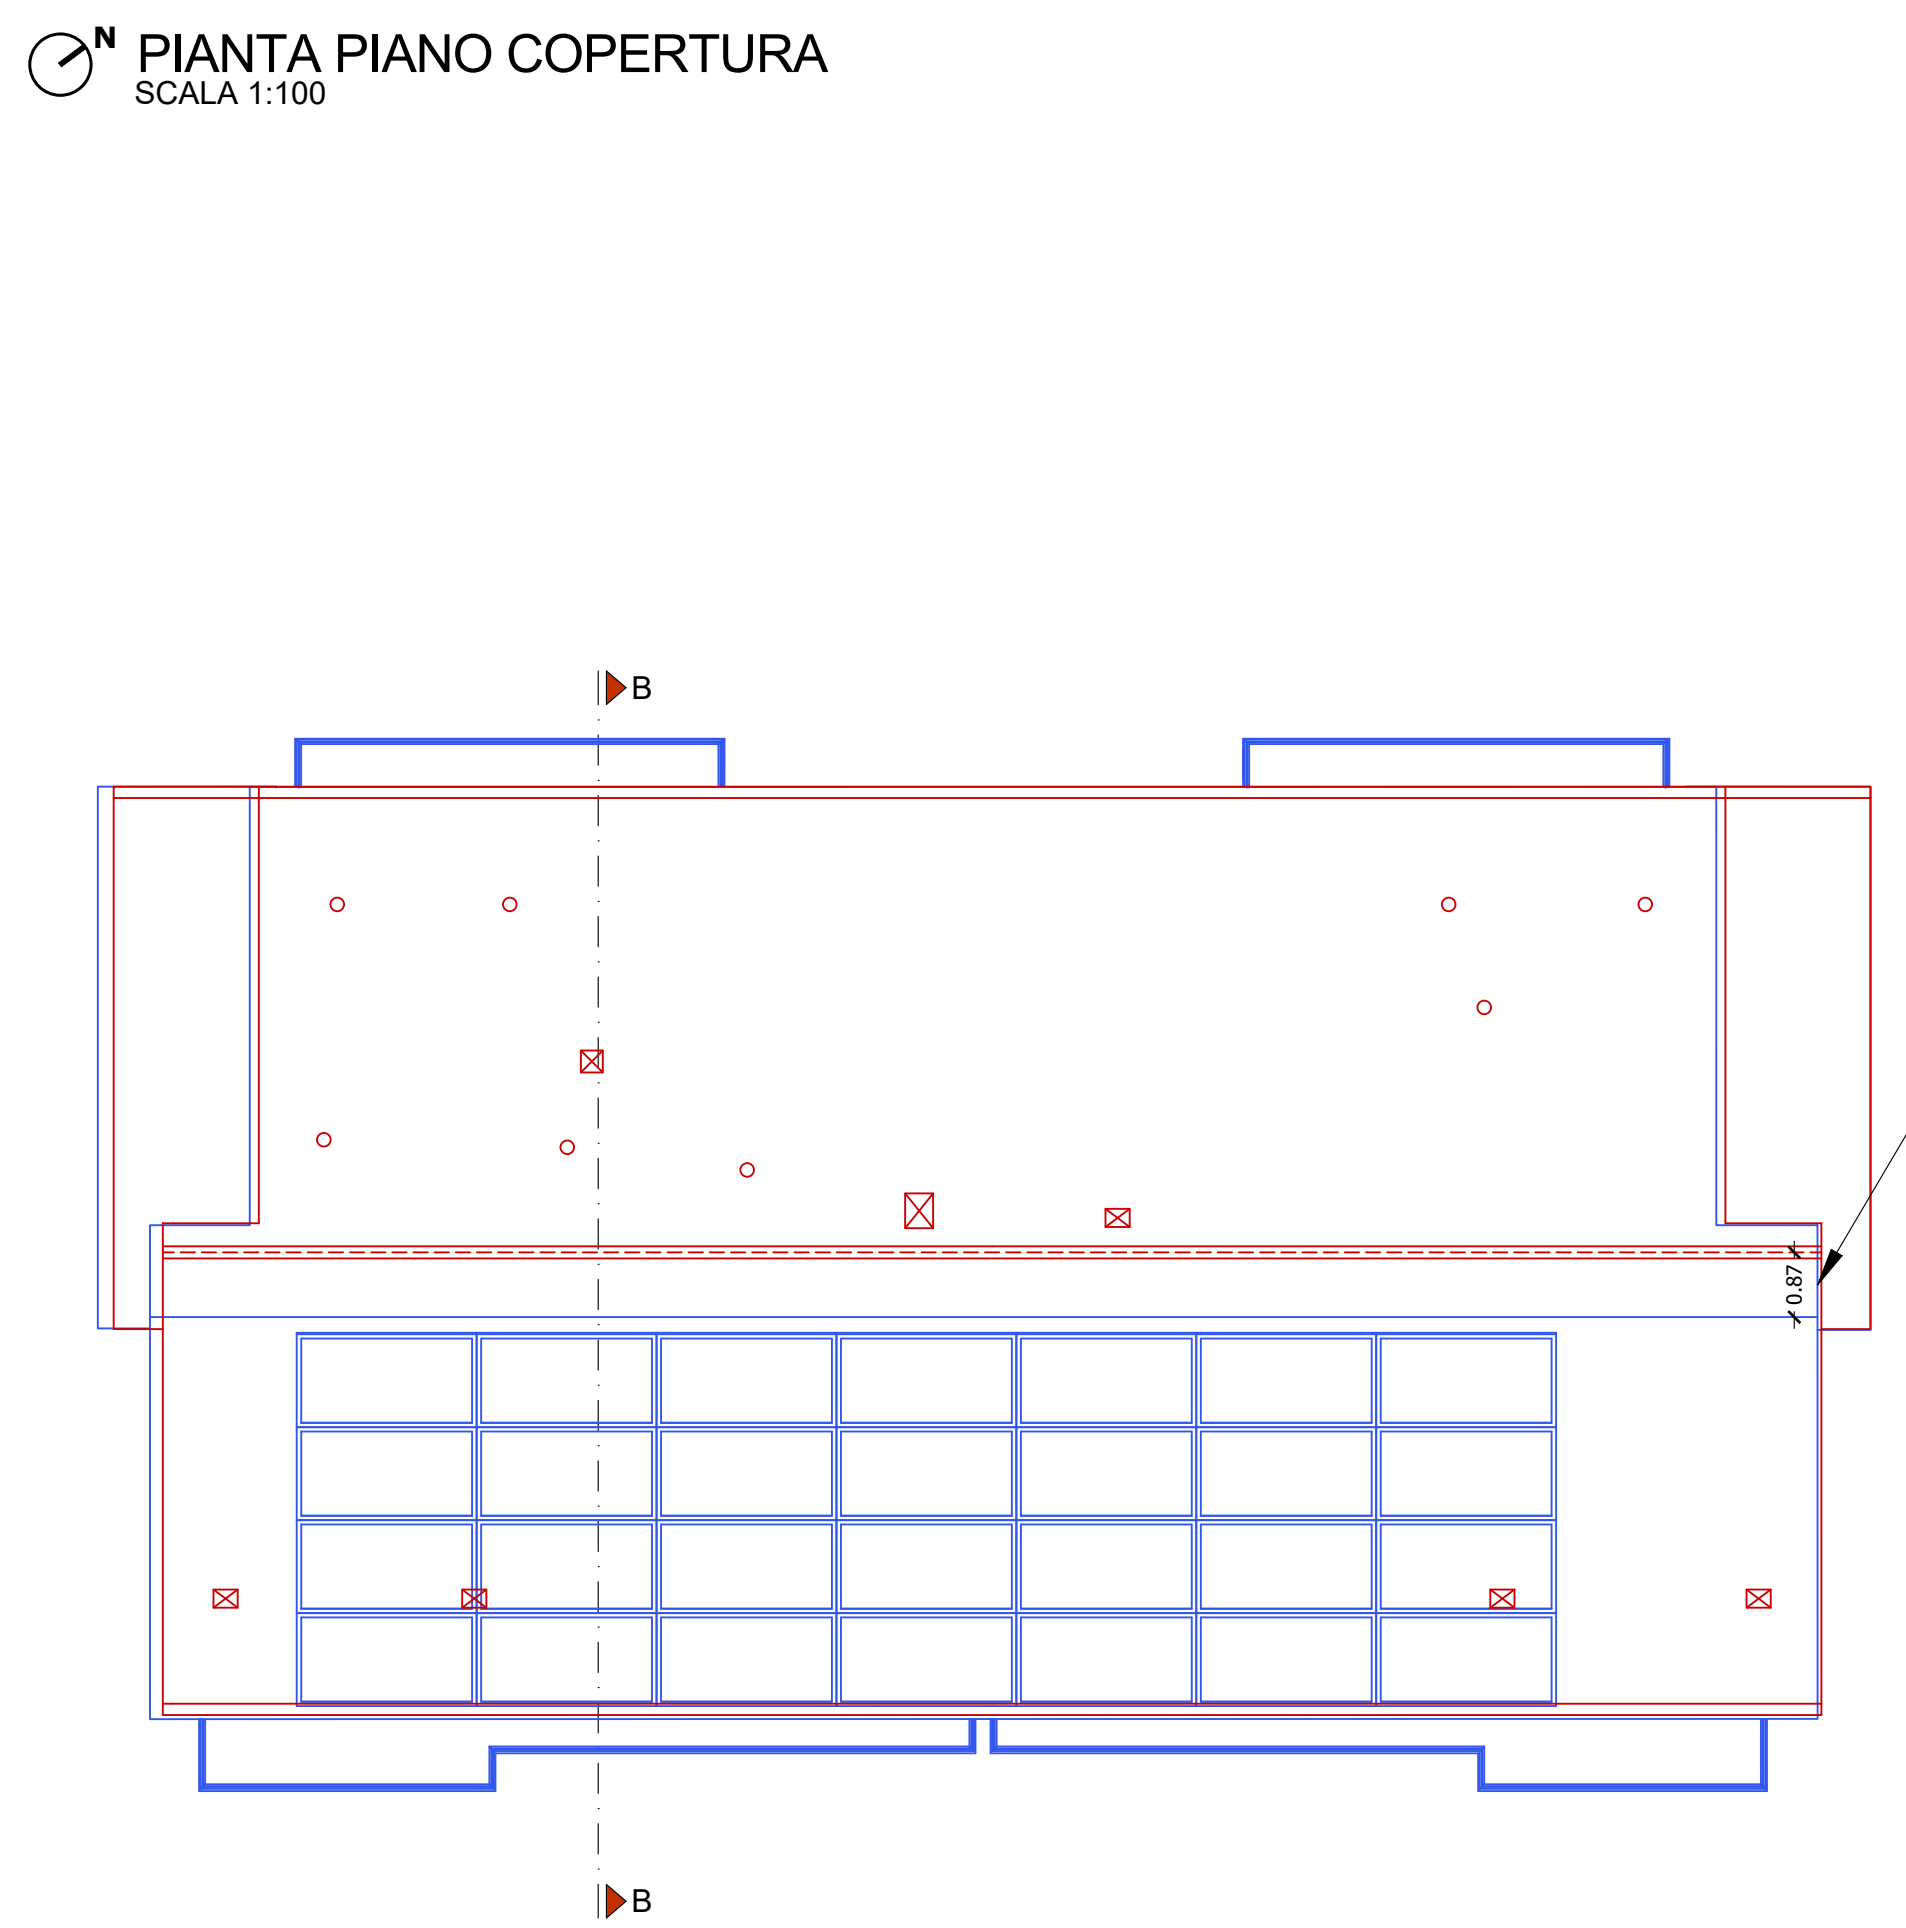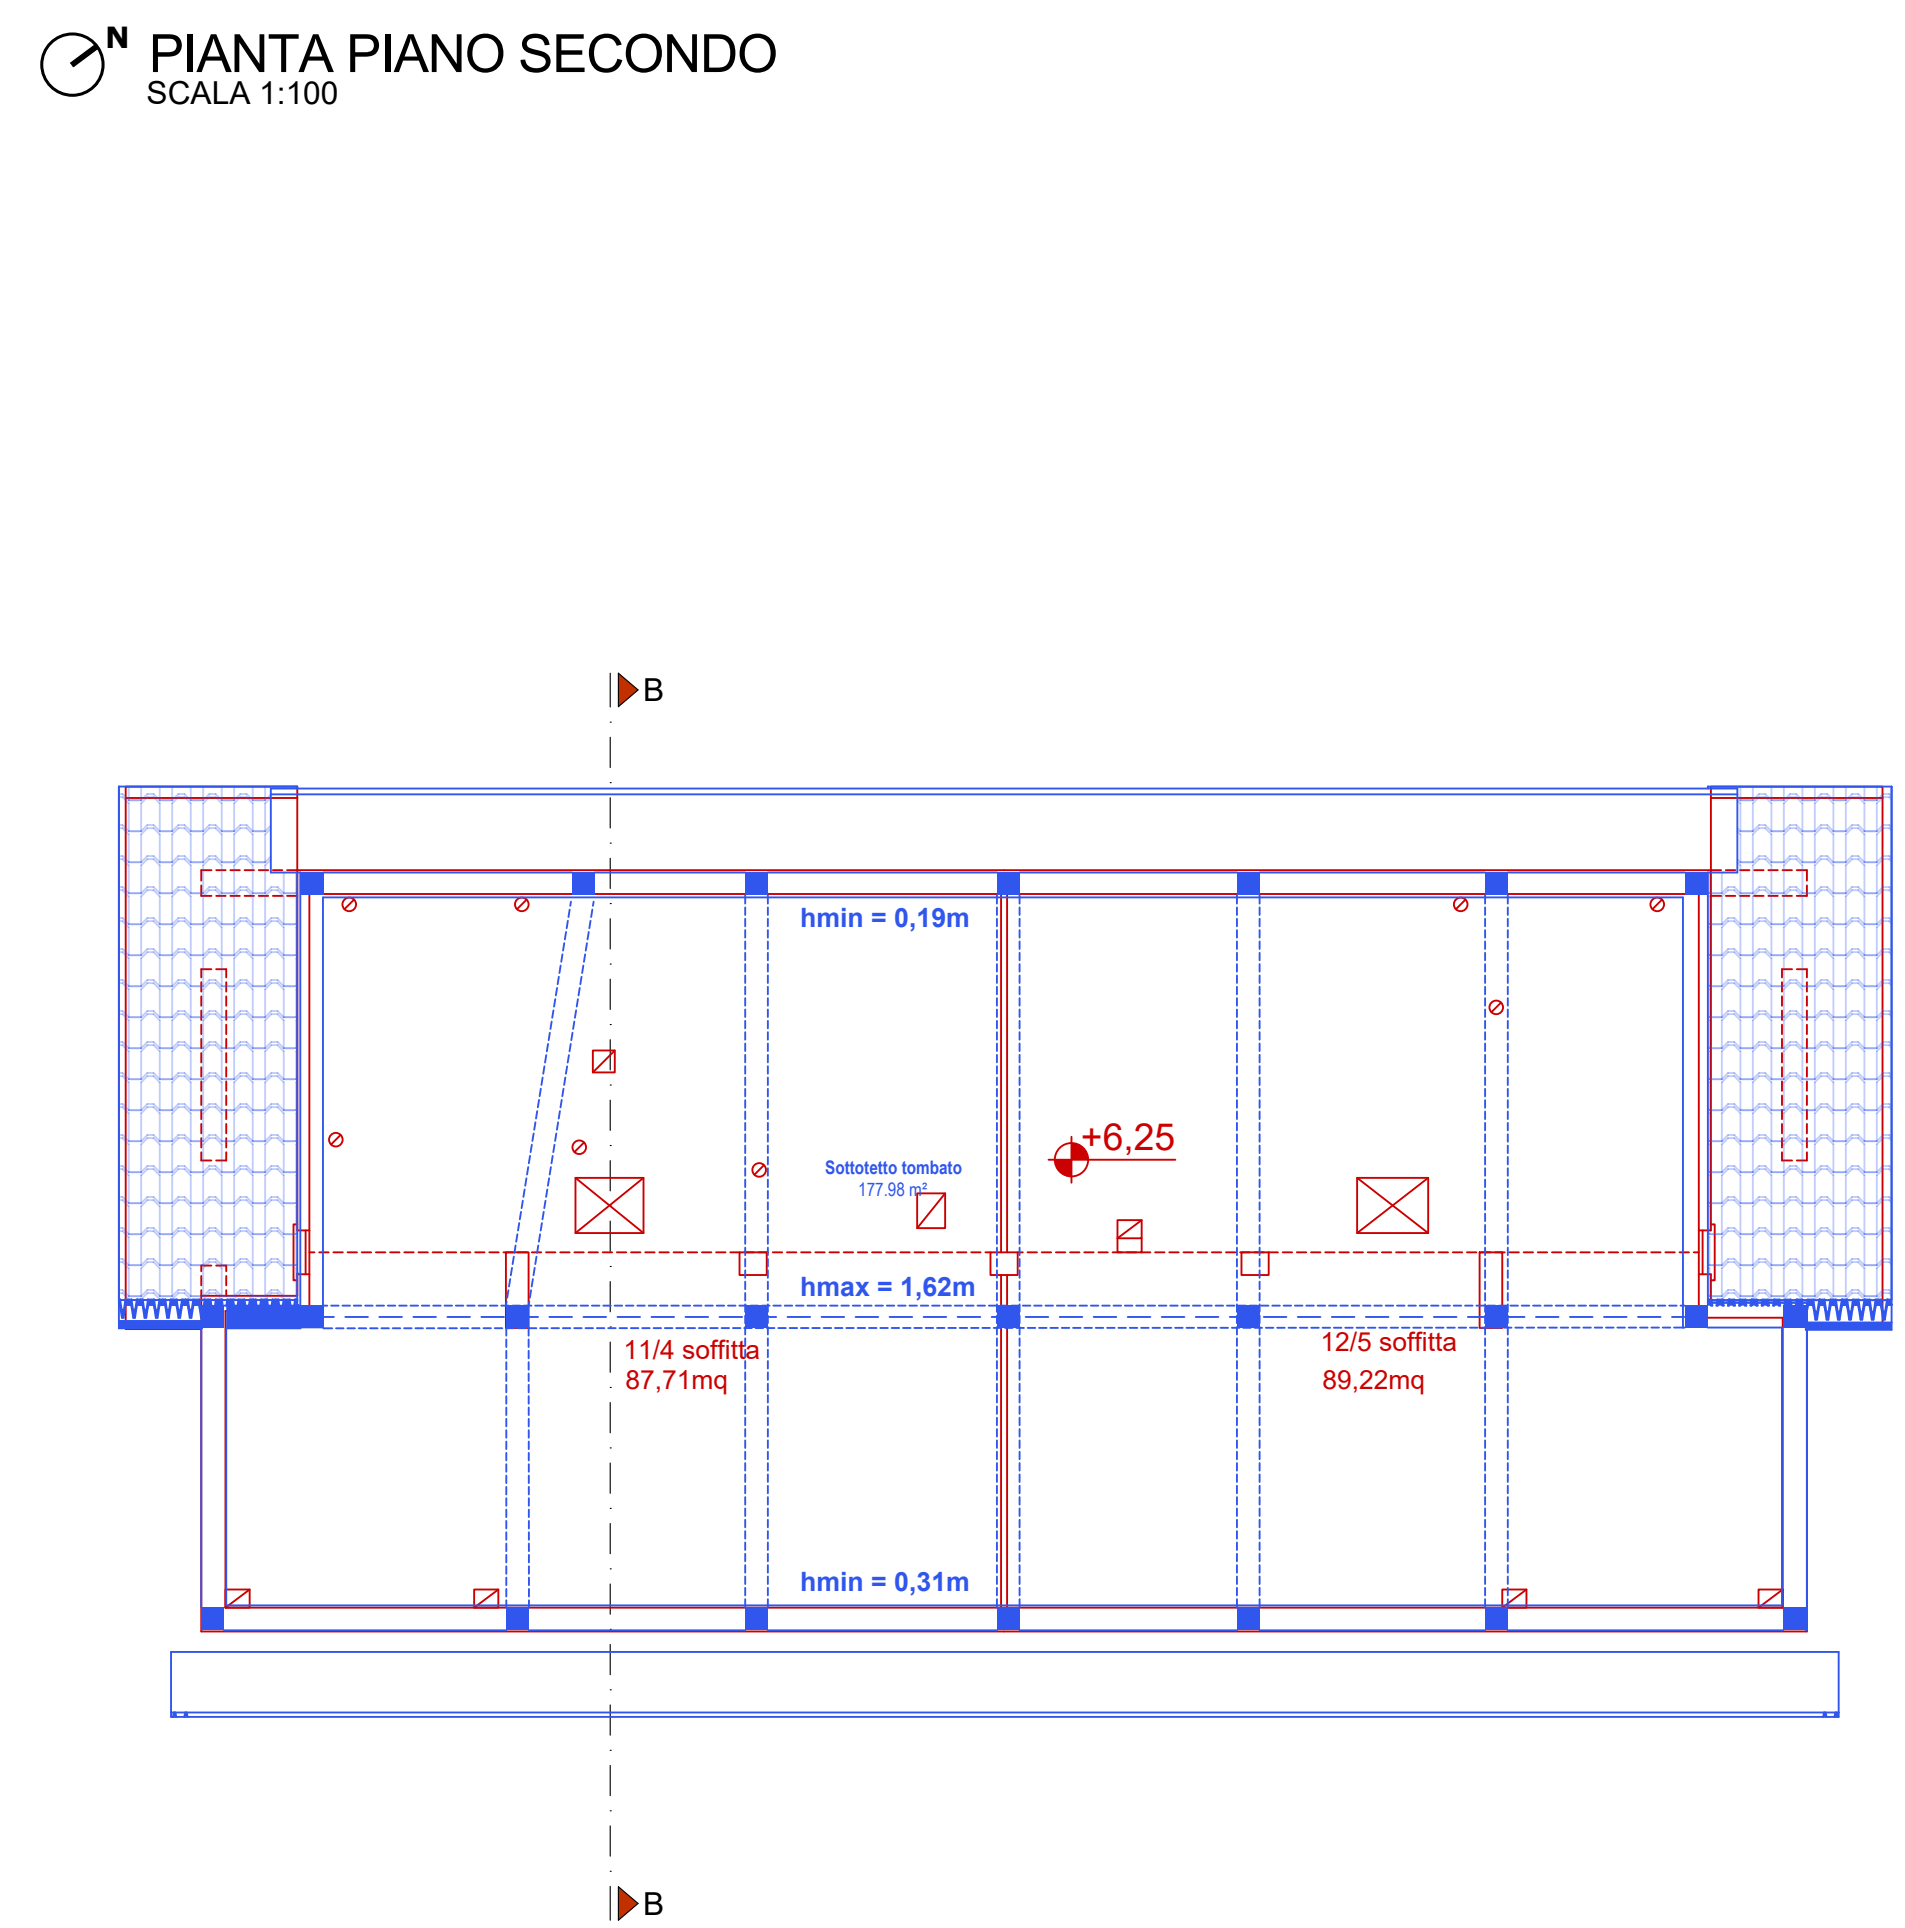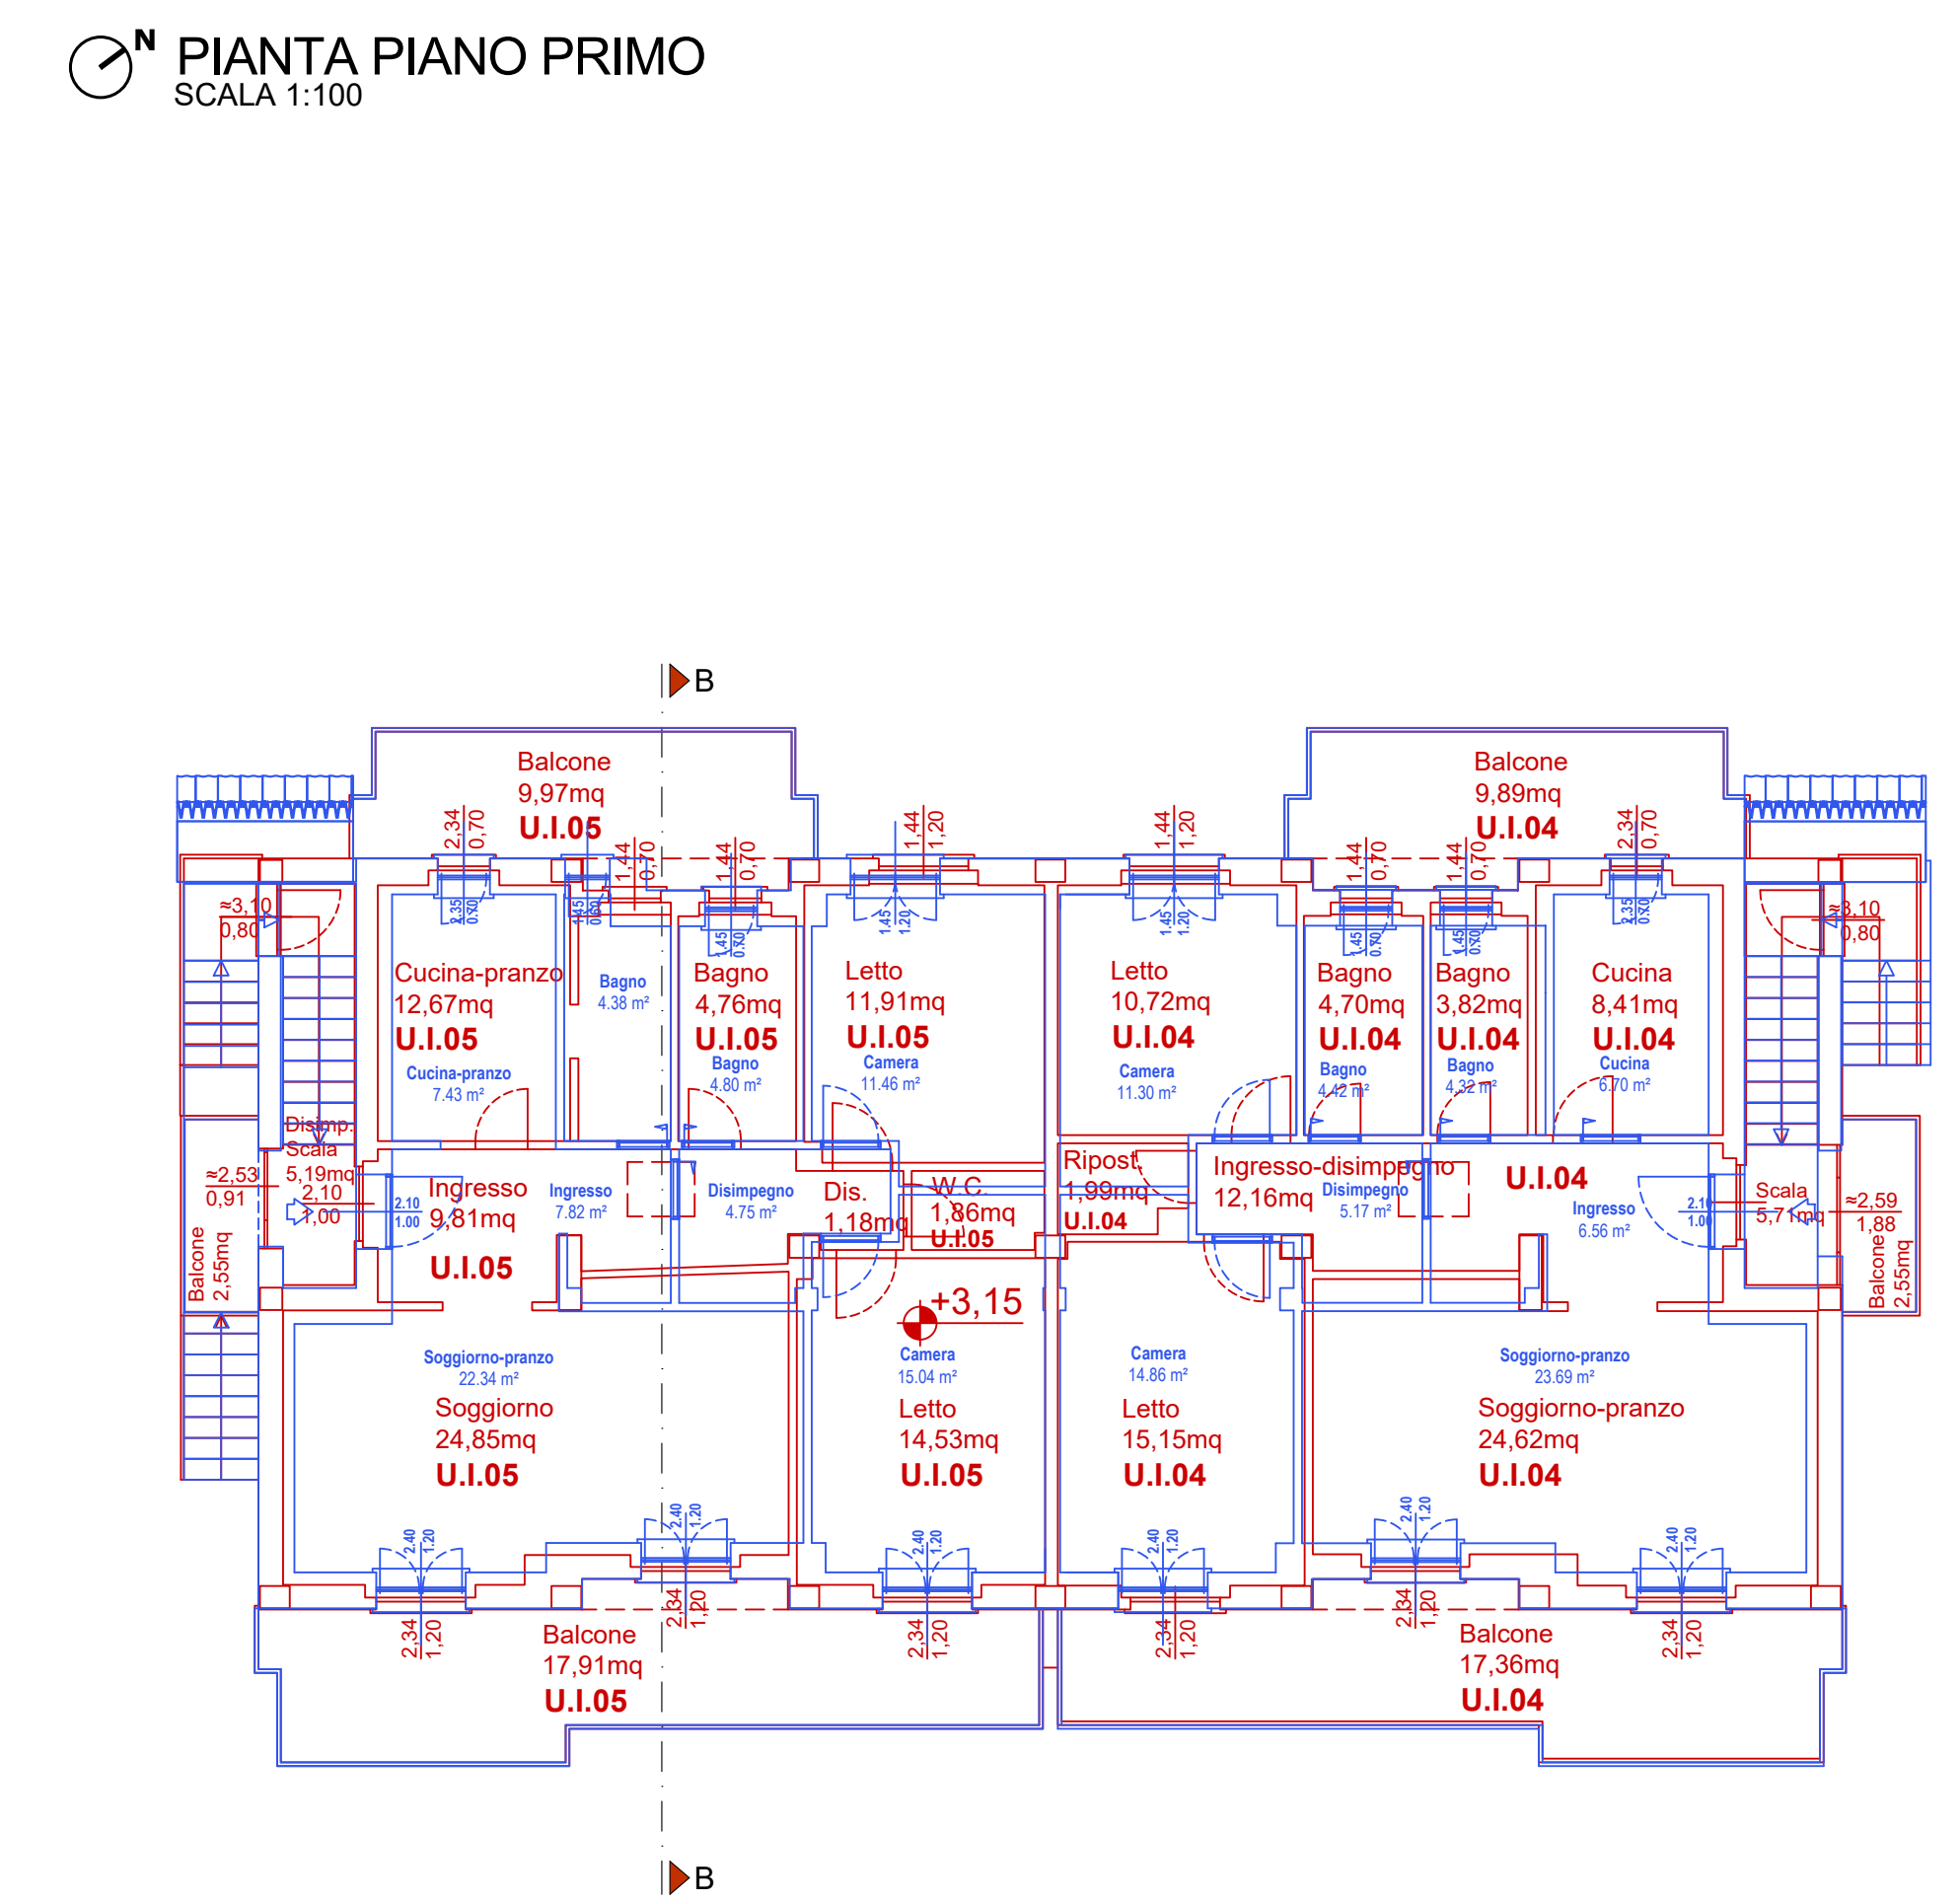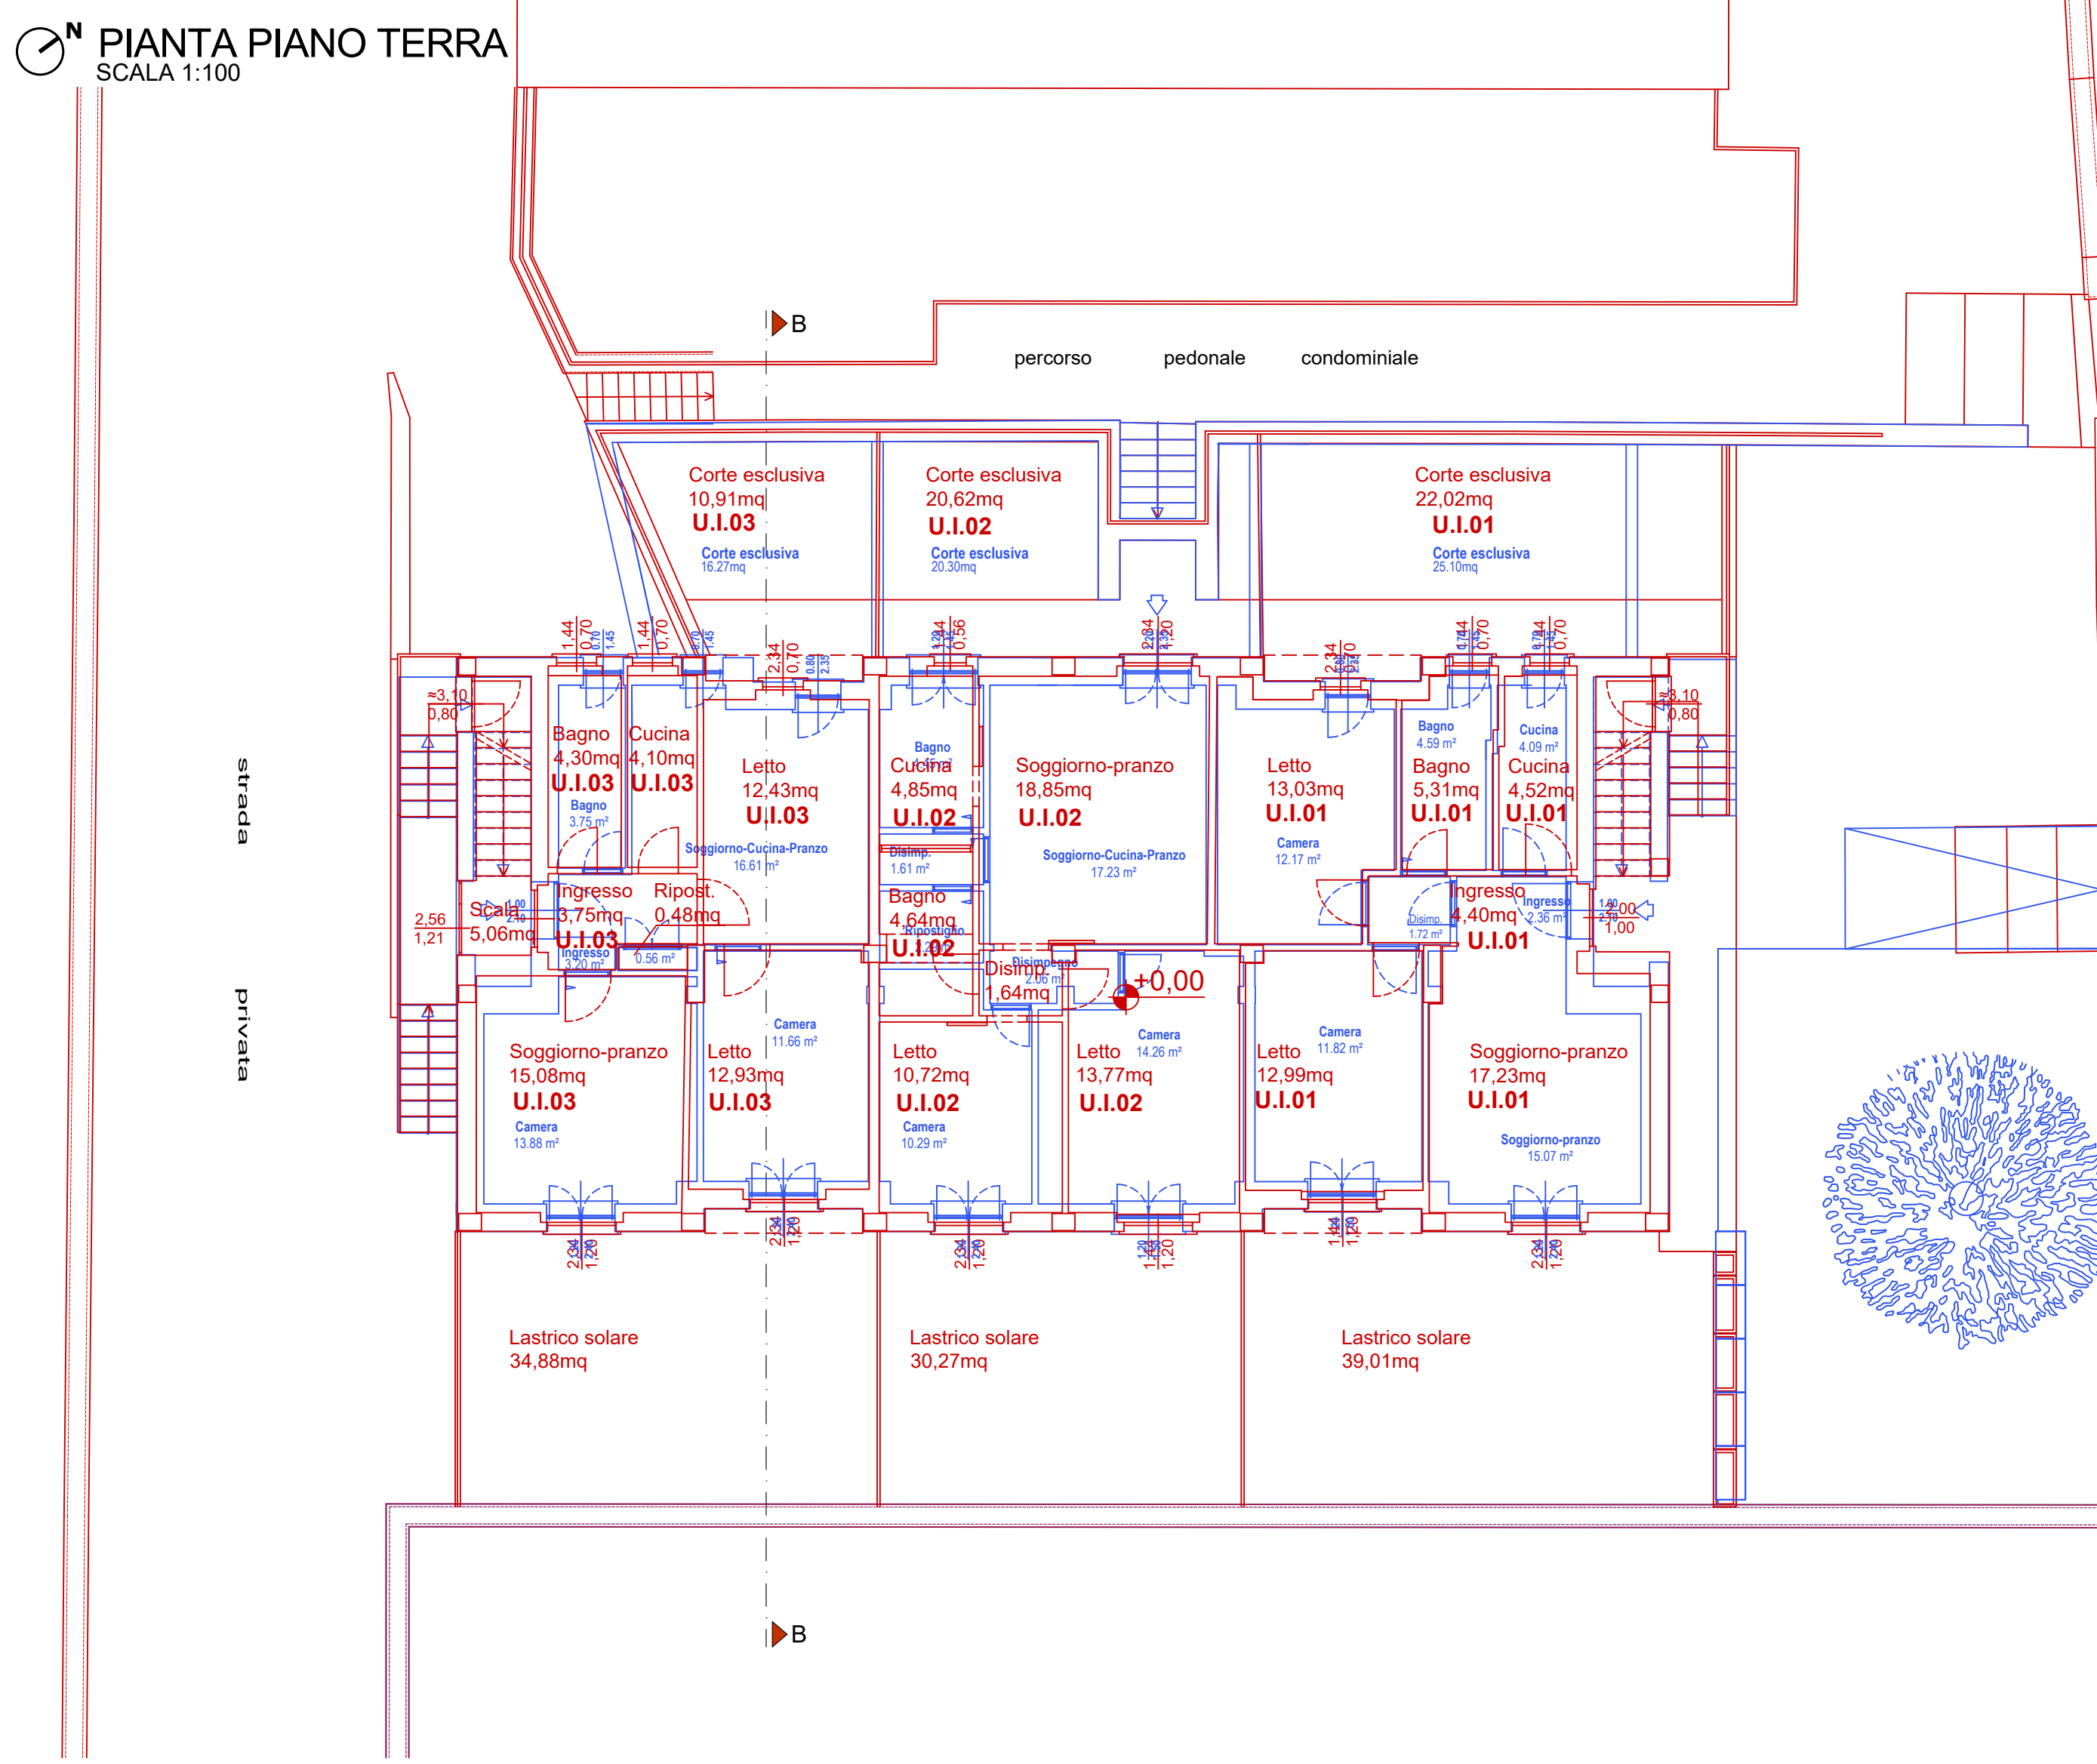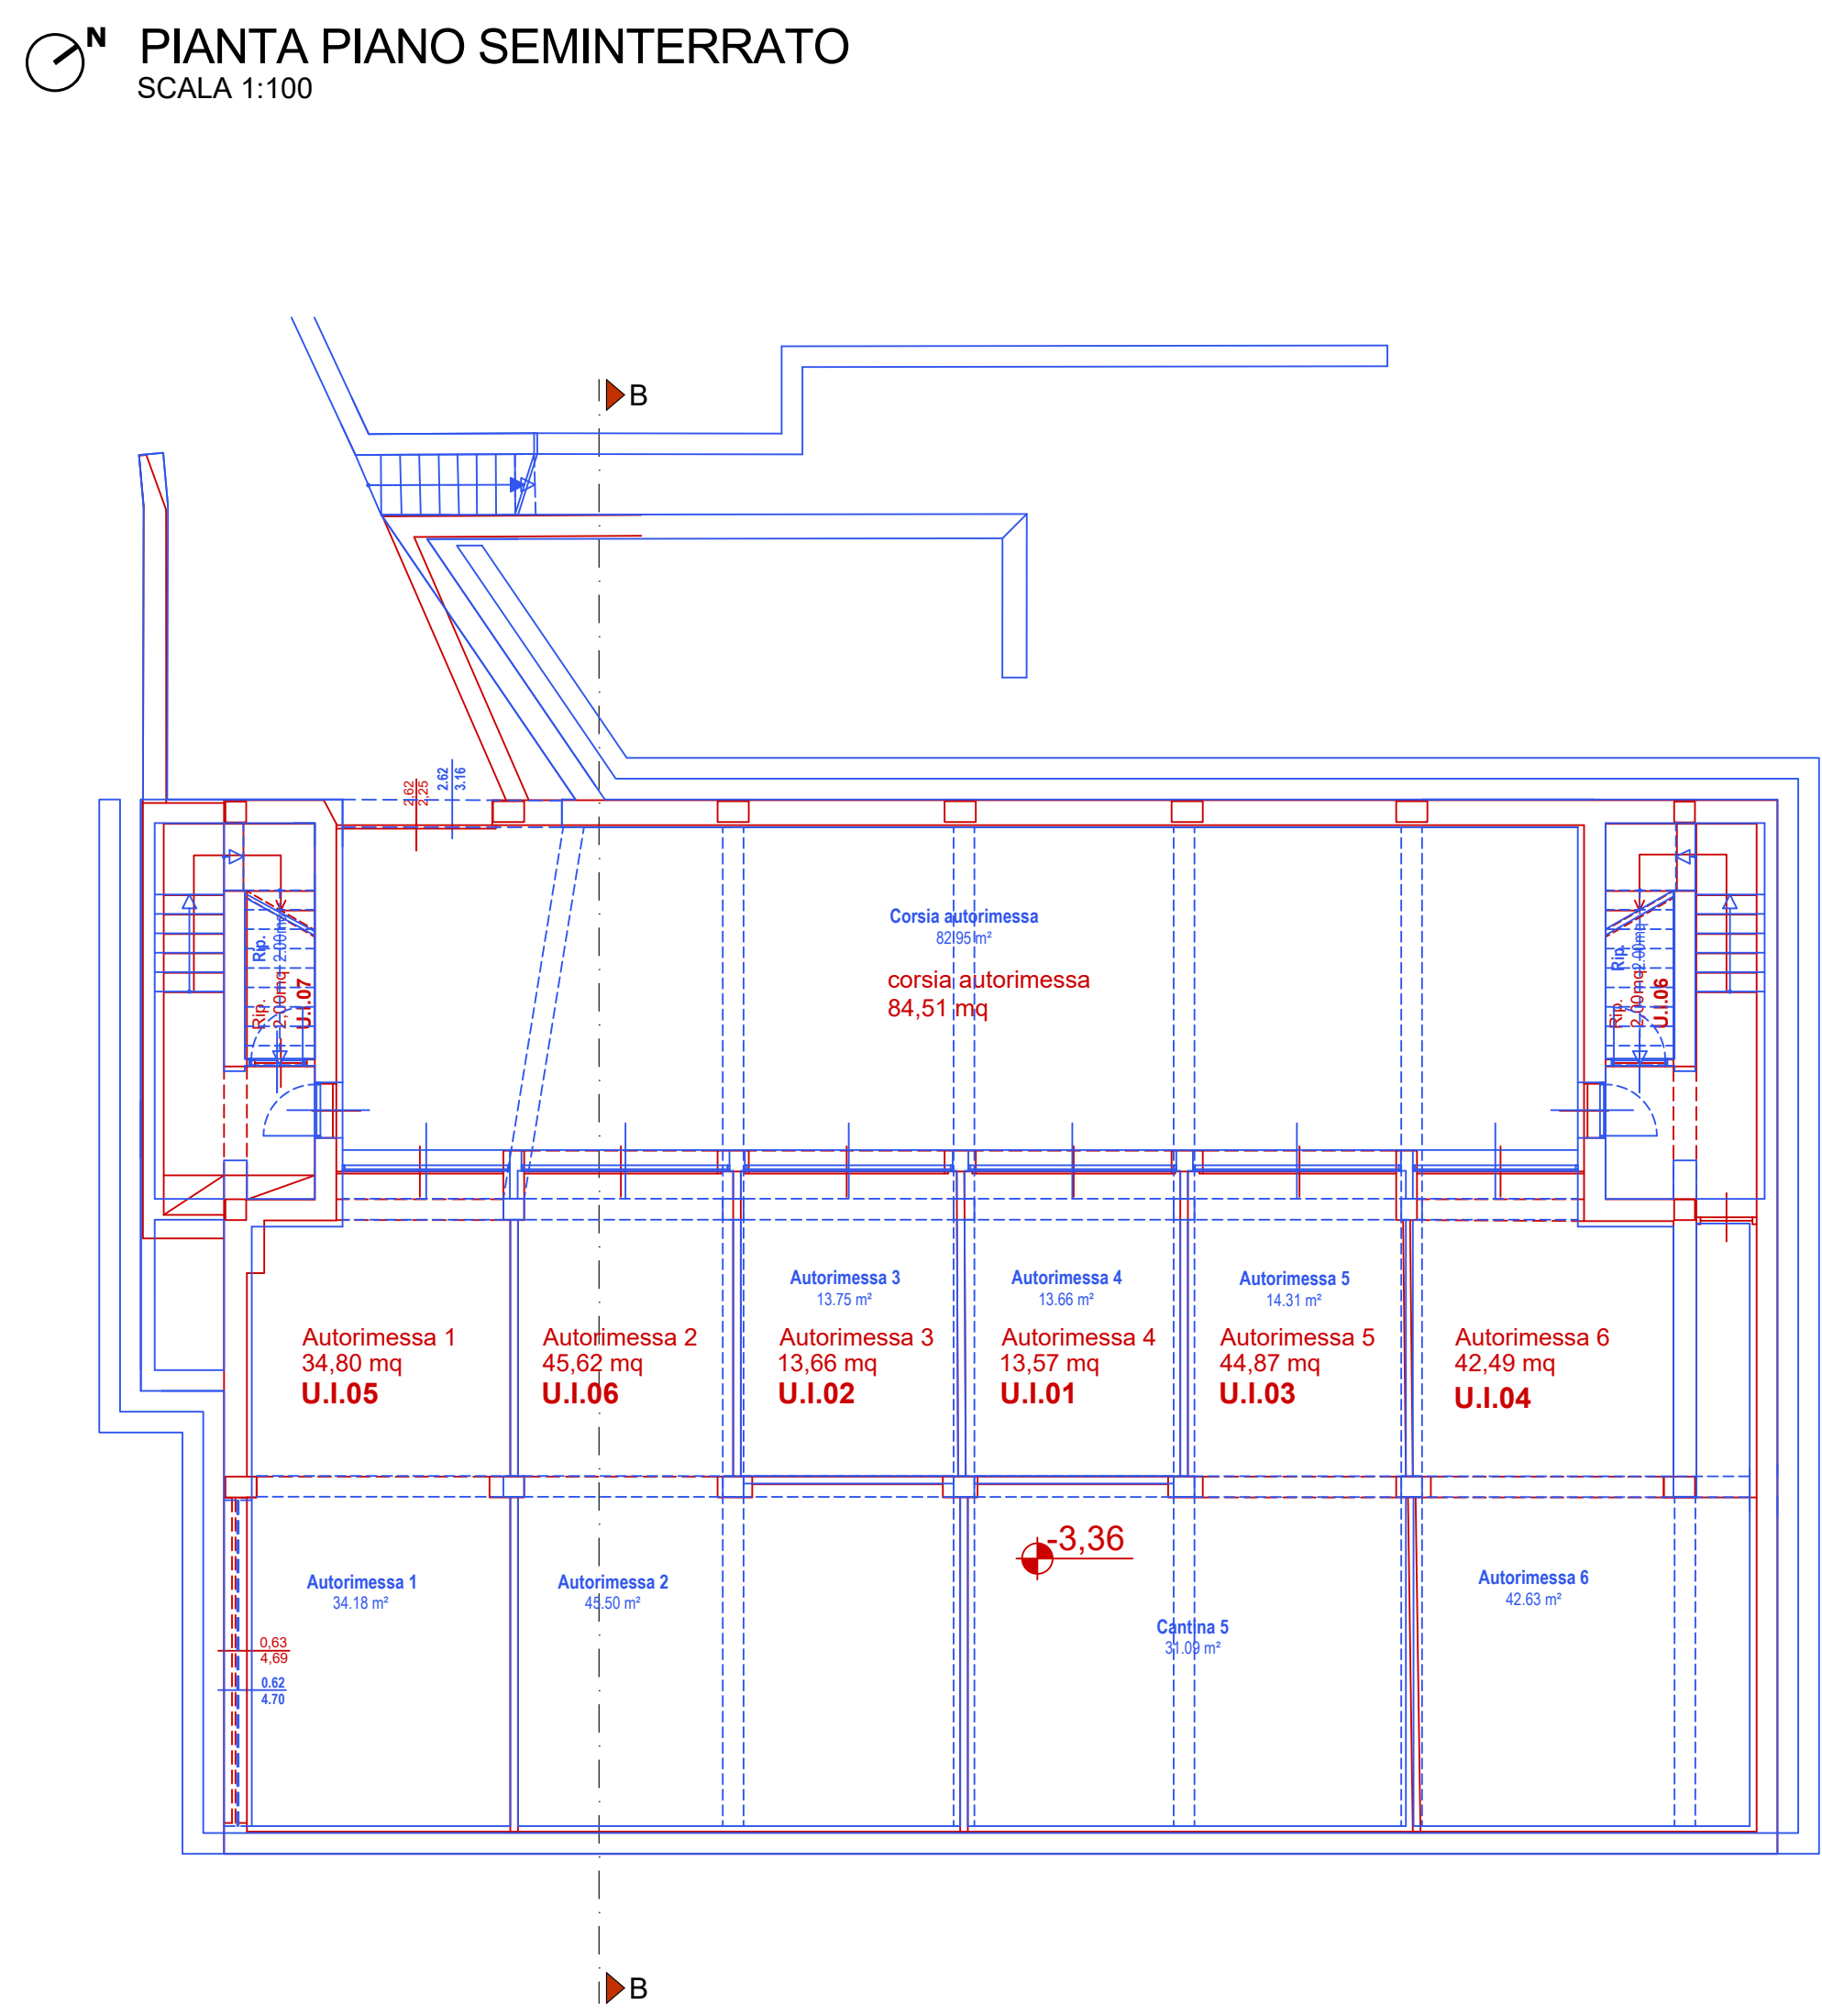

- U.1.01** - Proprietà: Brancali Franco
Part. 107 - Sub. 1 (Cat. **A/3**) e Sub. 8 (Cat. **C/6**)
- U.1.02** - Proprietà: Baldassarre Mario
Part. 107 - Sub. 2 (Cat. **A/3**) e Sub. 9 (Cat. **C/6**)
- U.1.03** - Proprietà: Baldassarre Mario
Part. 107 - Sub. 3 (Cat. **A/3**) e Sub. 7 (Cat. **C/6**)
- U.1.04** - Proprietà: Caponecchi Isolina
Part. 107 - Sub. 4 (Cat. **A/3**) e Sub. 6 (Cat. **C/6**)
- U.1.05** - Proprietà: Conterini Marina
Part. 107 - Sub. 5 (Cat. **A/3**)
Part. 107 - Sub. 11 (Cat. **C/6**)
Part. 107 - Sub. 15 (Cat. **C/2**)
- U.1.06** - Proprietà: Proia Valter
Part. 107 - Sub. 10 (Cat. **C/6**)
Part. 107 - Sub. 14 (Cat. **C/2**)
Part. 107 - Sub. 13 (Cat. **C/2**)
- U.1.07** - Proprietà: Vergari Anna Maria
Part. 107 - Sub. 12 (Cat. **C/2**)

— STATO DI FATTO
— STATO DI PROGETTO

