



ORTOFOTO STATO DI FATTO  
scala 1:500

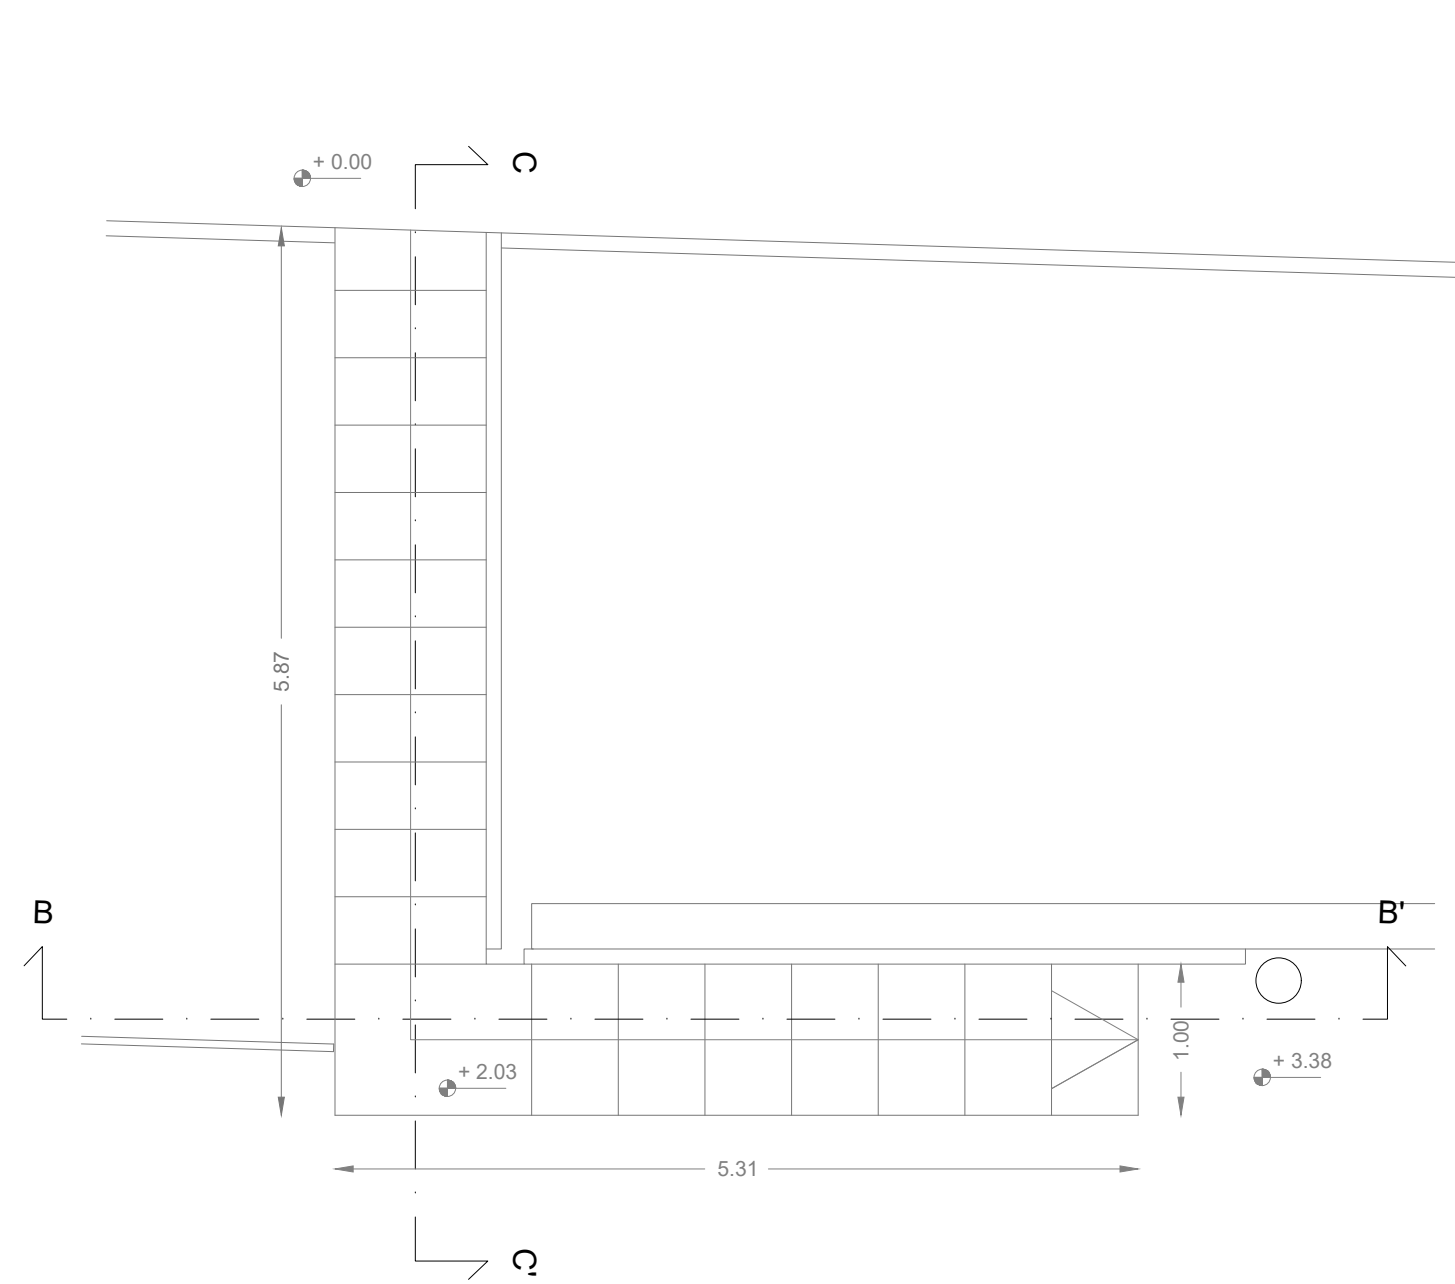

PIANTA SCALA  
scala 1:50



PLANIMETRIA GENERALE PROGETTO  
scala 1:500

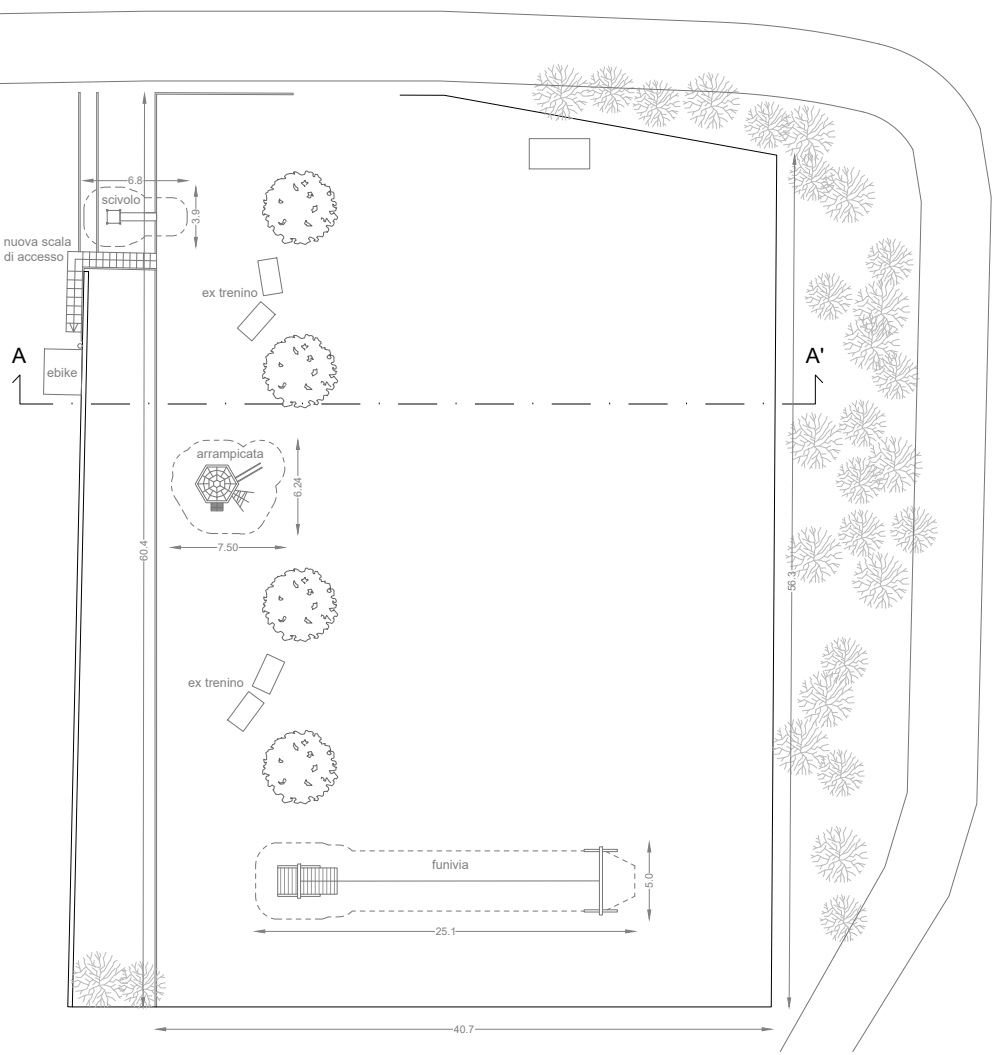


SEZIONE A-A'  
scala 1:500



SEZIONE B-B'  
scala 1:50



SEZIONE C-C'  
scala 1:50

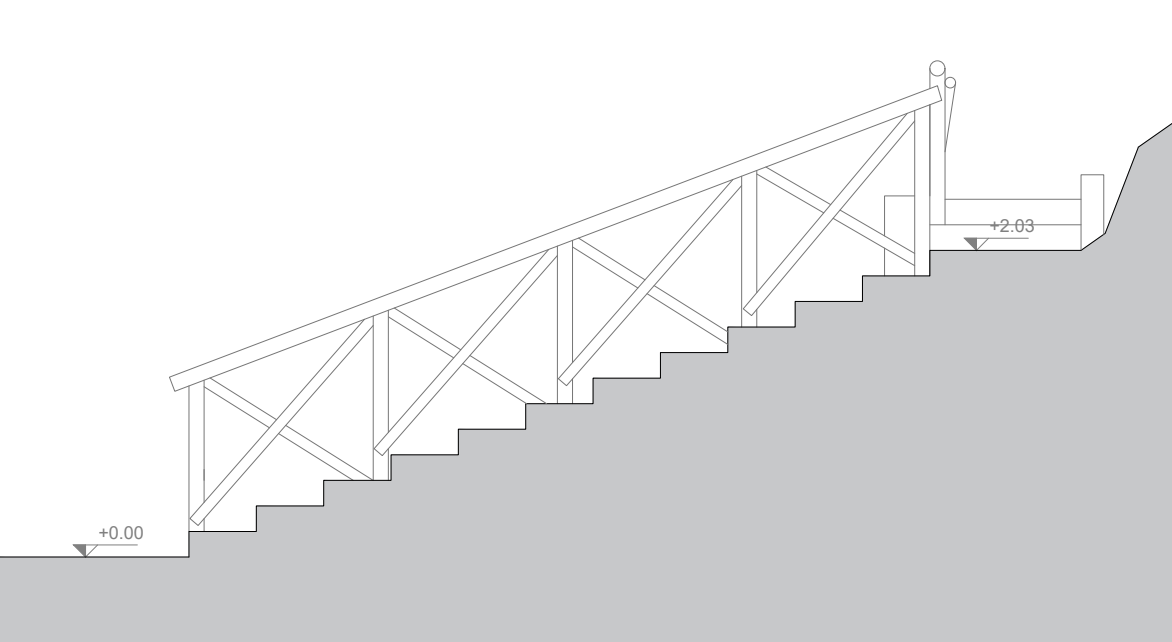

RIFERIMENTI FORMALI  
STEBOAMBIENTE

FUNIVIA CON RAMPA DI PARTENZA  
lunghezza 20 metri



SCIVOLO DA COLLINA  
altezza 150 cm



ARRAMPICATA 1000 PASSI



# COMUNE di CESSAPALOMBO

Provincia  
di Macerata

**PROGETTO** BORGH ACCOGLIENTE - FAMILIES'S LAND IN  
MARCHE COUNTRYSIDE - LA TERRA DELLE  
FAMIGLIE NELLA CAMPAGNA MARCHIGIANA

- WP2: Realizzazione, nell'ex campo sportivo di Villa Montalto, di una nuova area giochi
- WP3: Valorizzazione e ripristino del "Sentiero delle Carbonaie"
- Potenziamento area giochi e sistemazione arredi esistenti

**RUP** Ing. Michele Colocci

**TEAM** Arch. Corrado Gamberoni  
Arch. Benedetta Conti

- WP2 - Area giochi  
- Potenziamento area giochi  
e sistemazione arredi esistenti

**ELABORATO** Tavola 2

**CONTENUTI** Ortofoto, planimetria e sezione - scala 1:500  
Pianta e sezioni - scala 1:50  
Riferimenti formali

**DATA** Luglio 2026

