



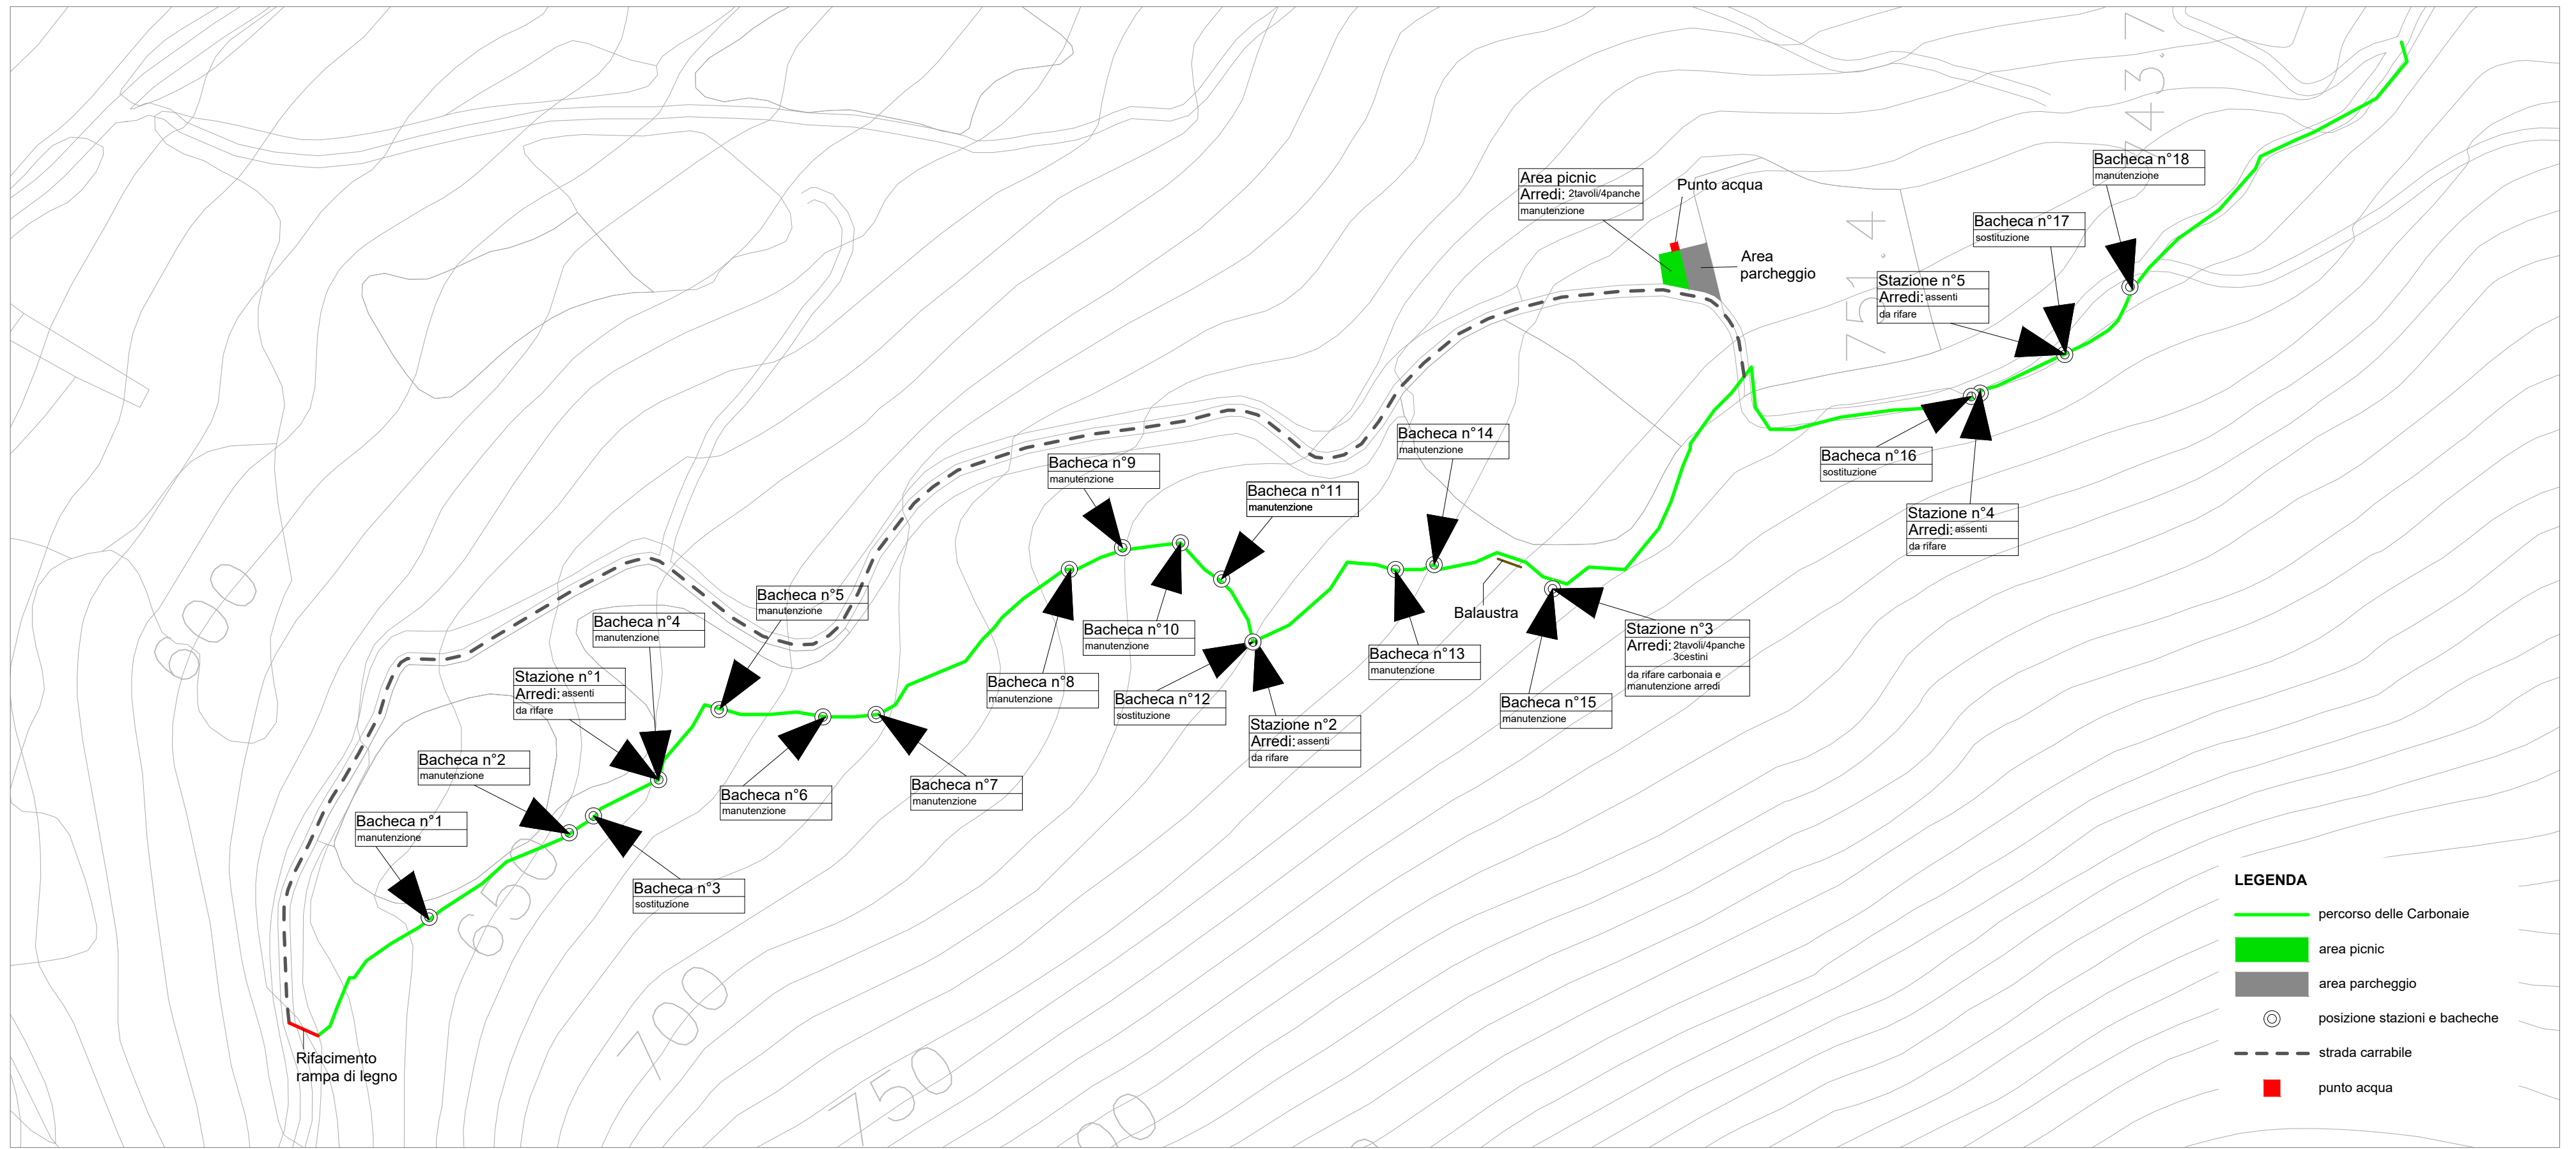


PIANTA RAMPA
scala 1:50

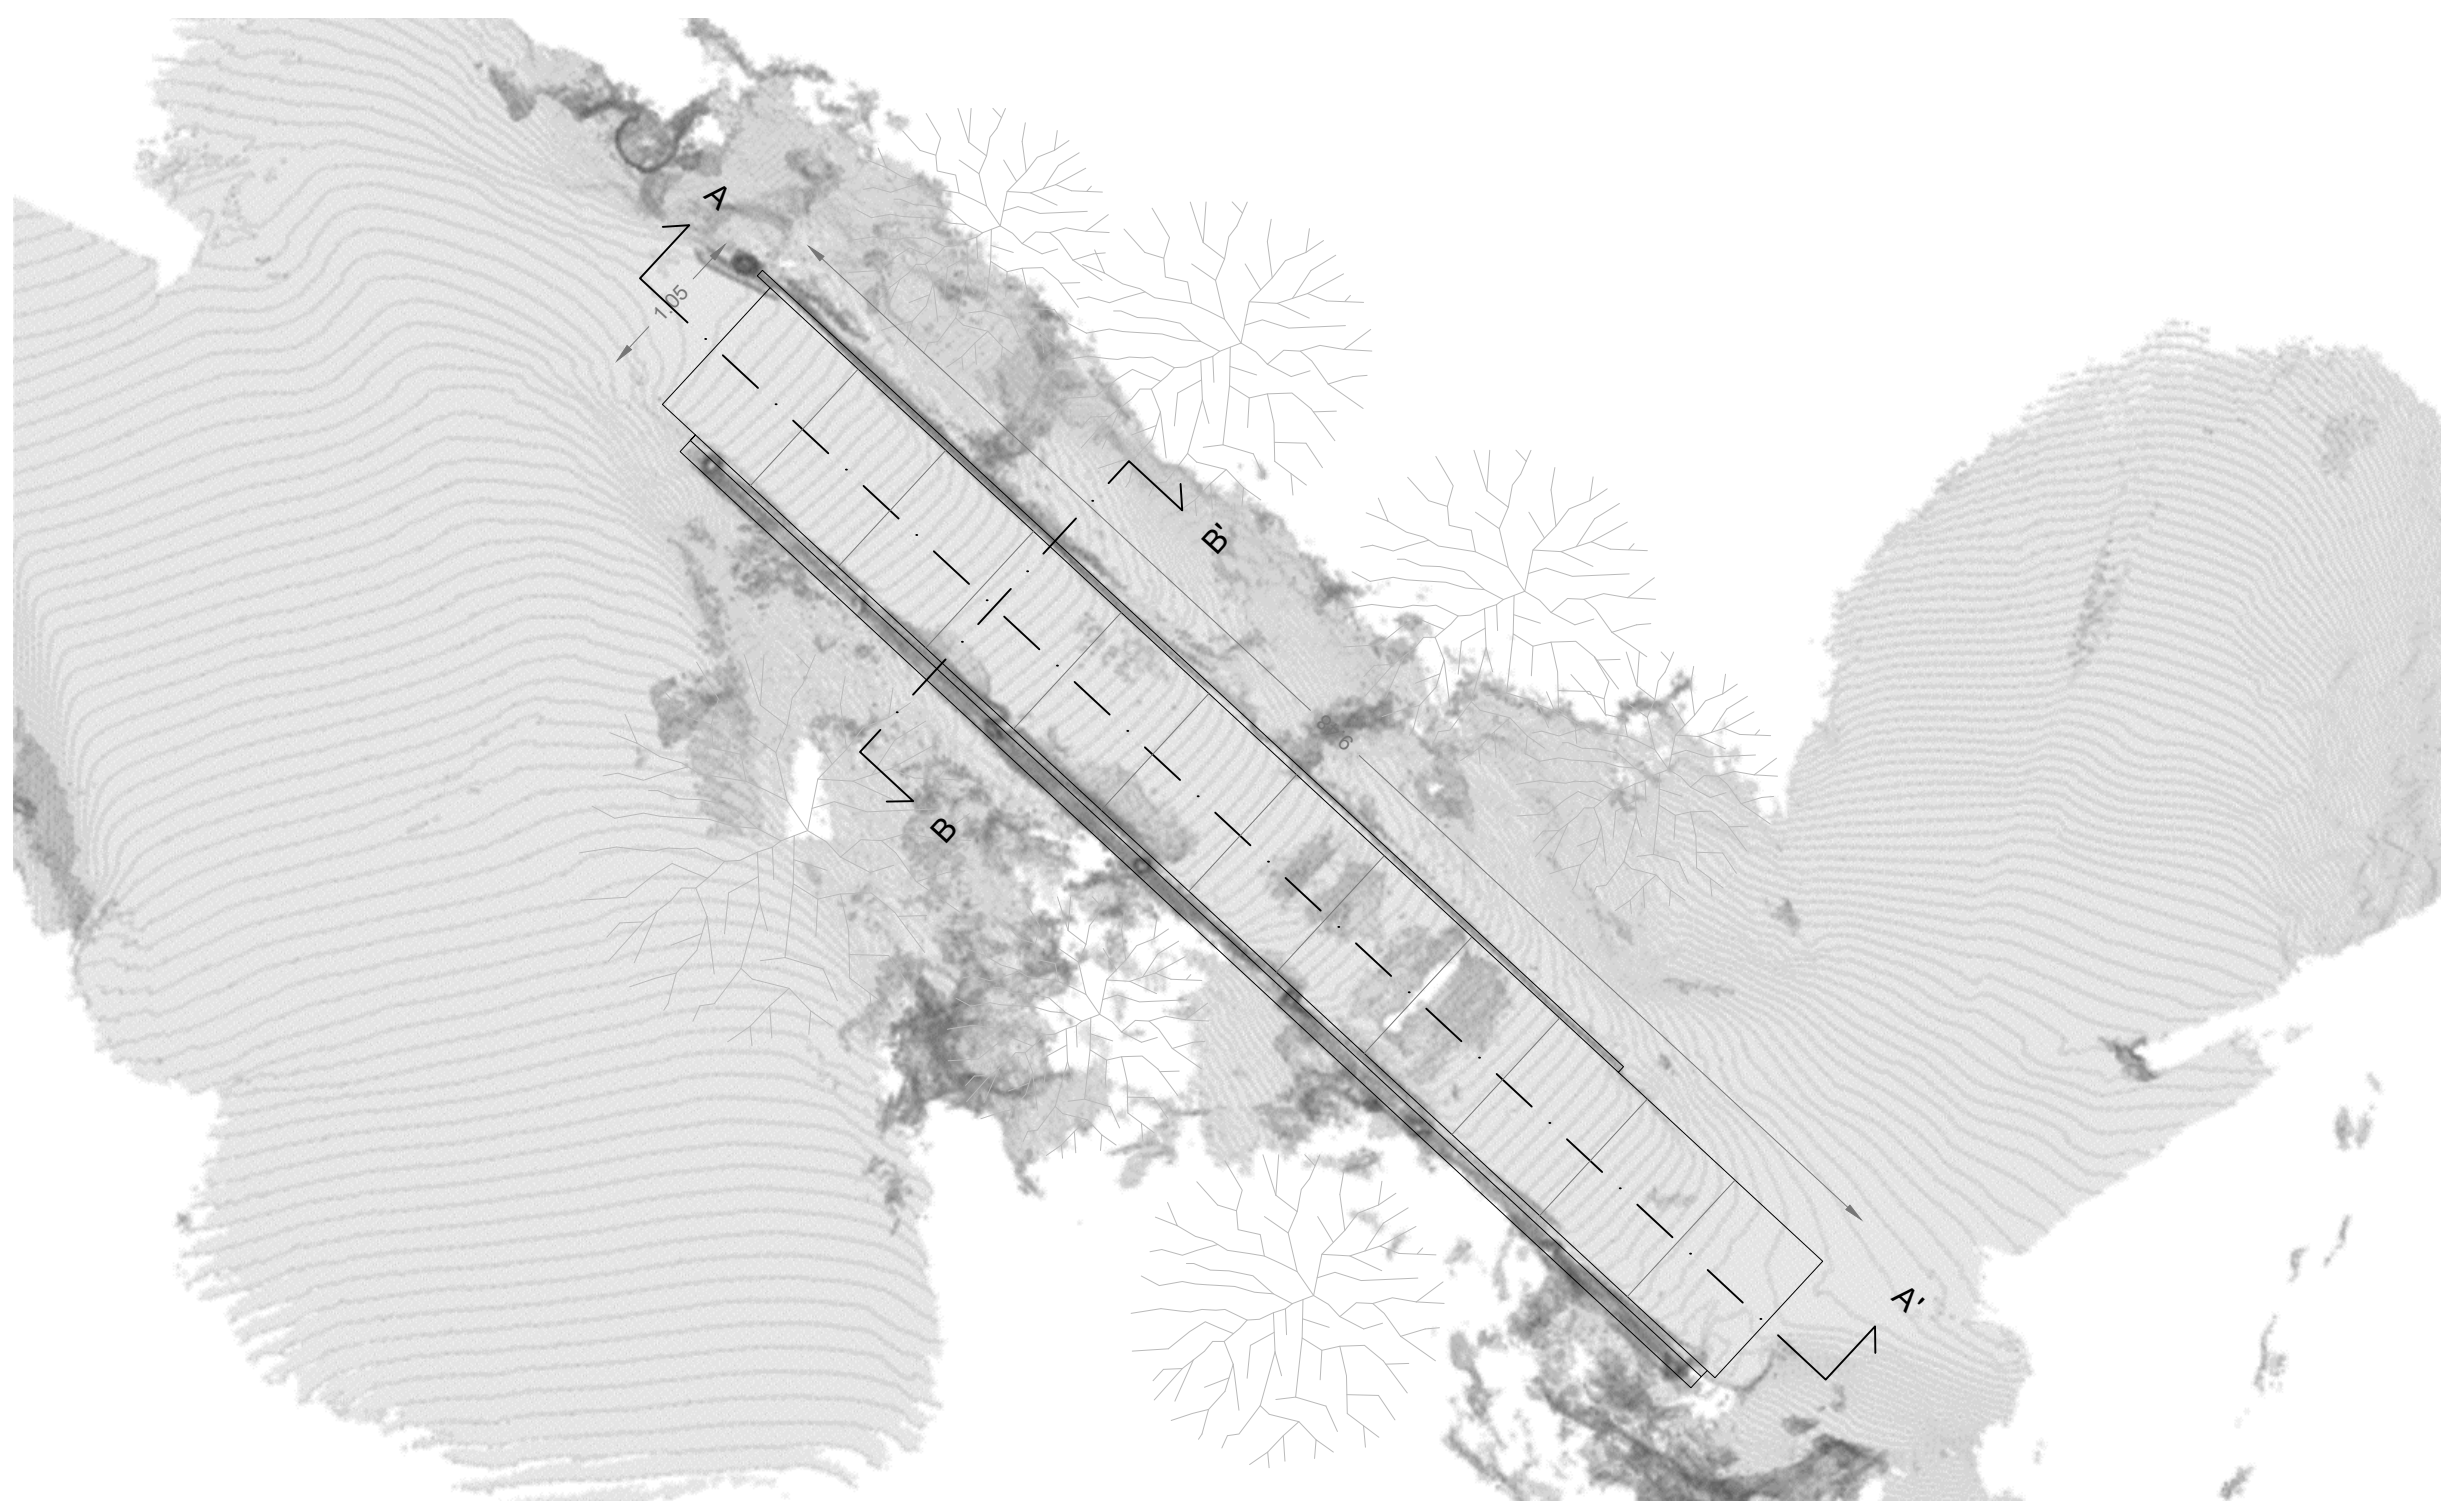

SEZIONE A-A'
scala 1:50

SEZIONE B-B'
scala 1:50

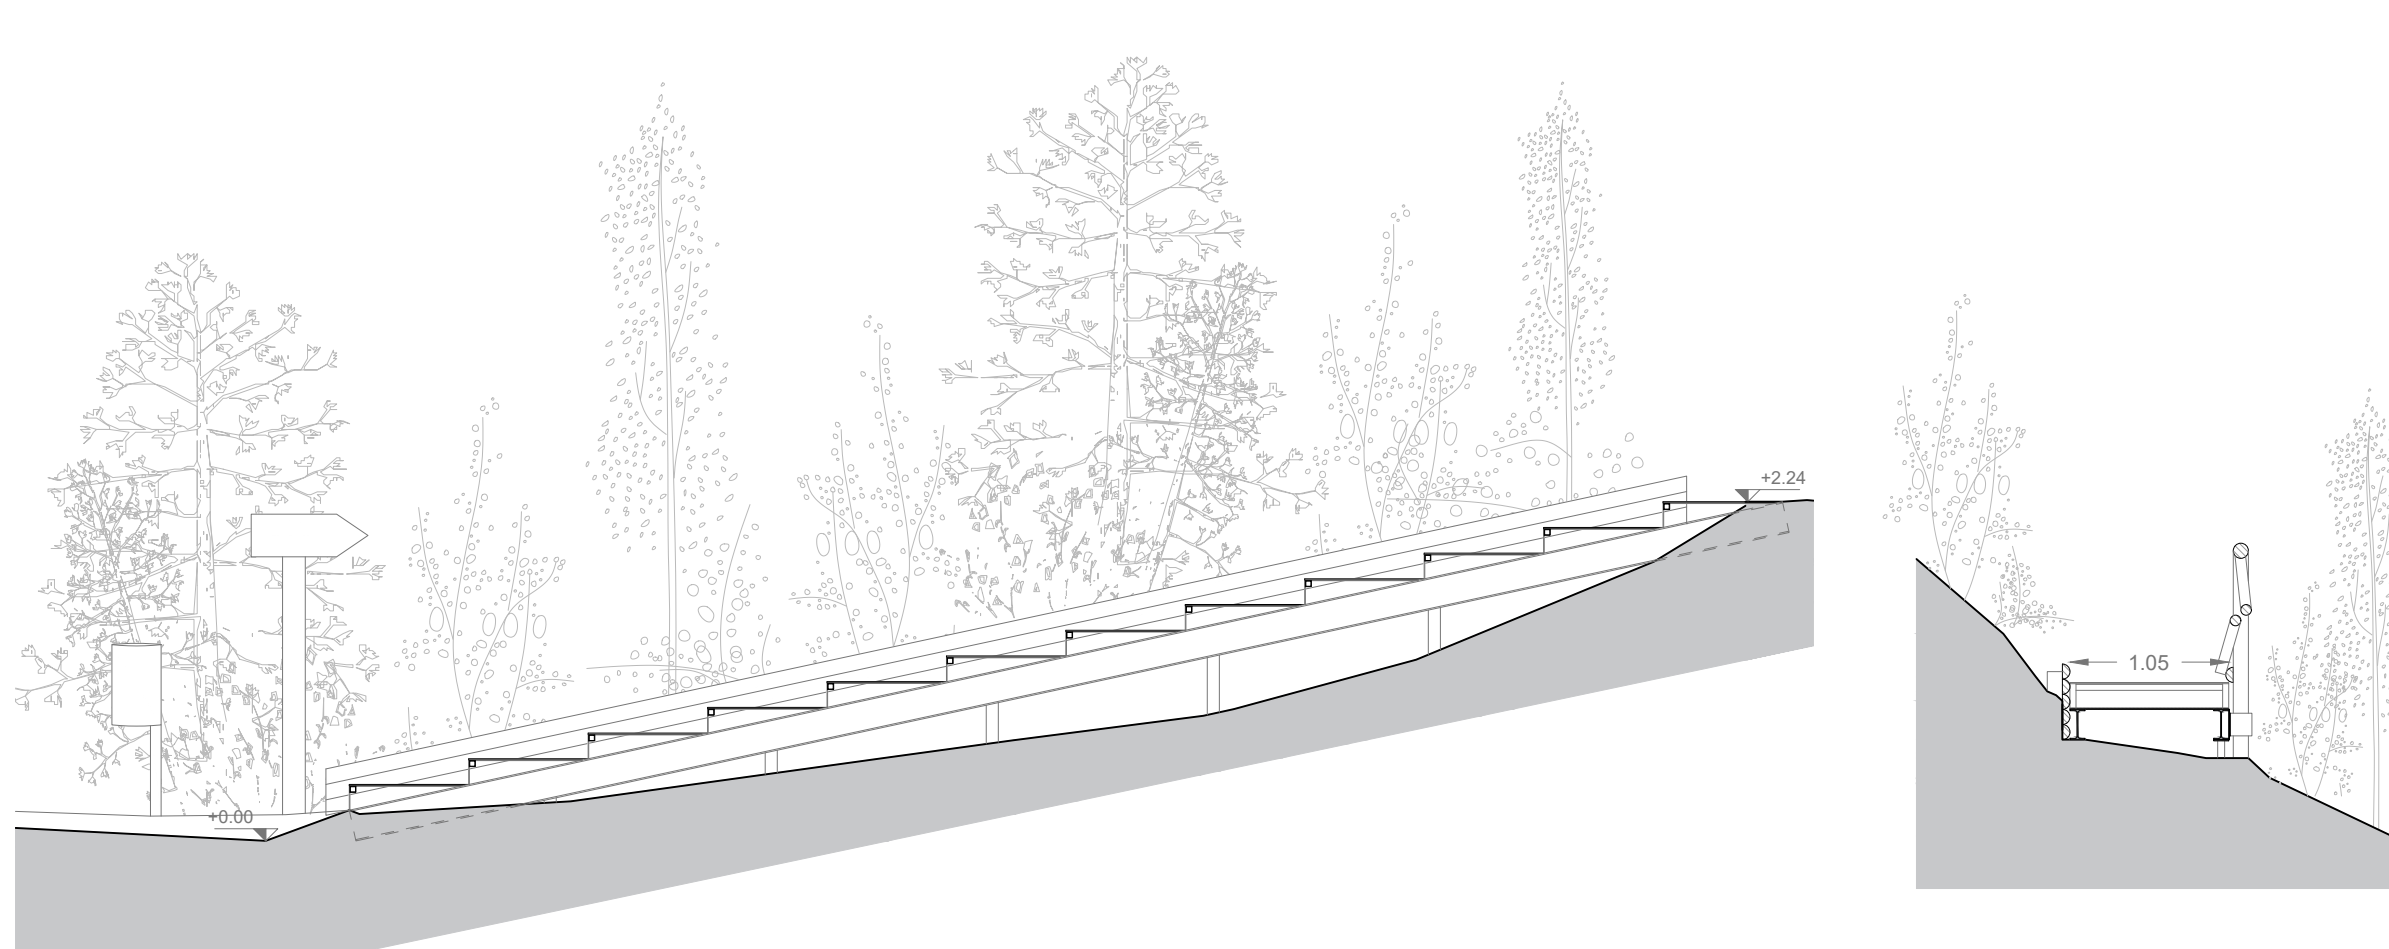

**COMUNE di
CESSAPALOMBO**



PROGETTO

**BORGO ACCOGLIENTE - FAMILIES'S LAND IN
MARCHE COUNTRYSIDE - LA TERRA DELLE
FAMIGLIE NELLA CAMPAGNA MARCHIGIANA**

- **WP2: Realizzazione, nell'ex campo sportivo di Villa Montalto, di una nuova area giochi**
- **WP3: Valorizzazione e ripristino del "Sentiero delle Carbonaie"**
- **Potenziamento area giochi e sistemazione arredi esistenti**

RUP

Ing. Michele Colocci

TEAM

Arch. Corrado Gamberoni
Arch. Benedetta Conti

WP3 - Sentiero delle Carbonaie

ELABORATO

Tavola 3

CONTENUTI

Planimetria generale - scala 1:2000
Pianta e sezioni - scala 1:50

DATA

Luglio 2026

