




Planimetria generale - Scala 1:200




Ortofoto

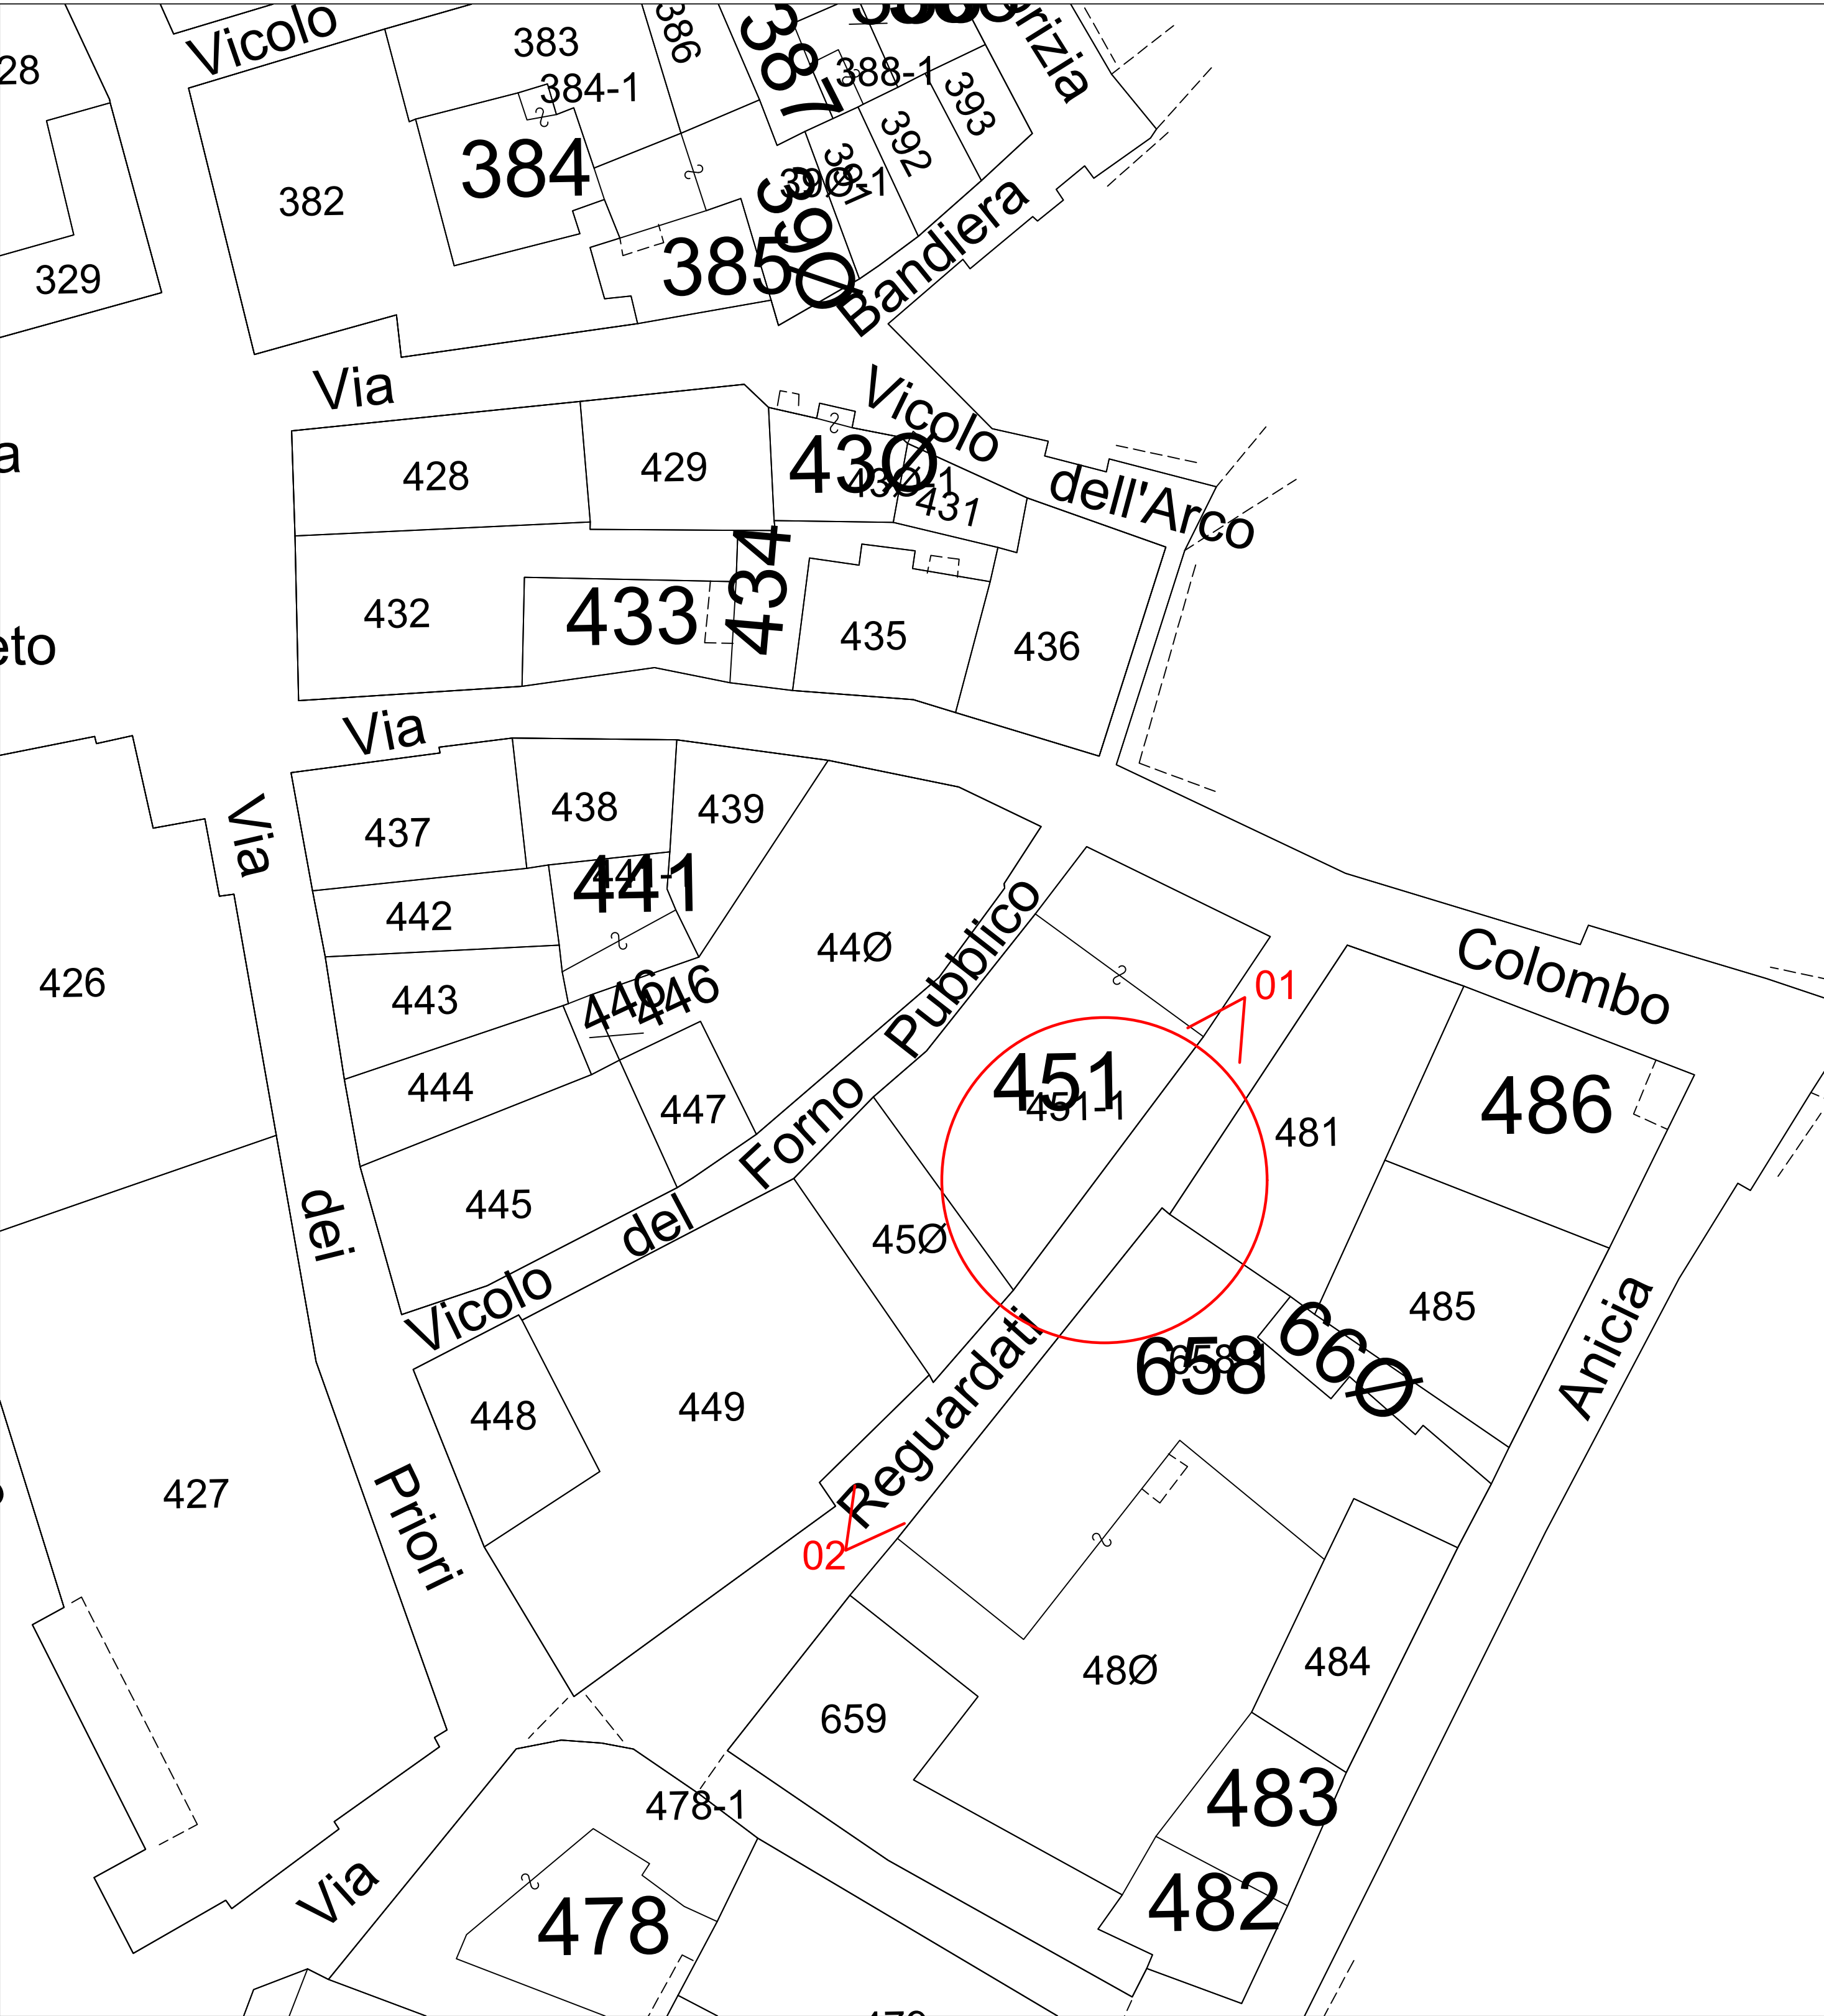


Stralcio catastale



PRG - PO

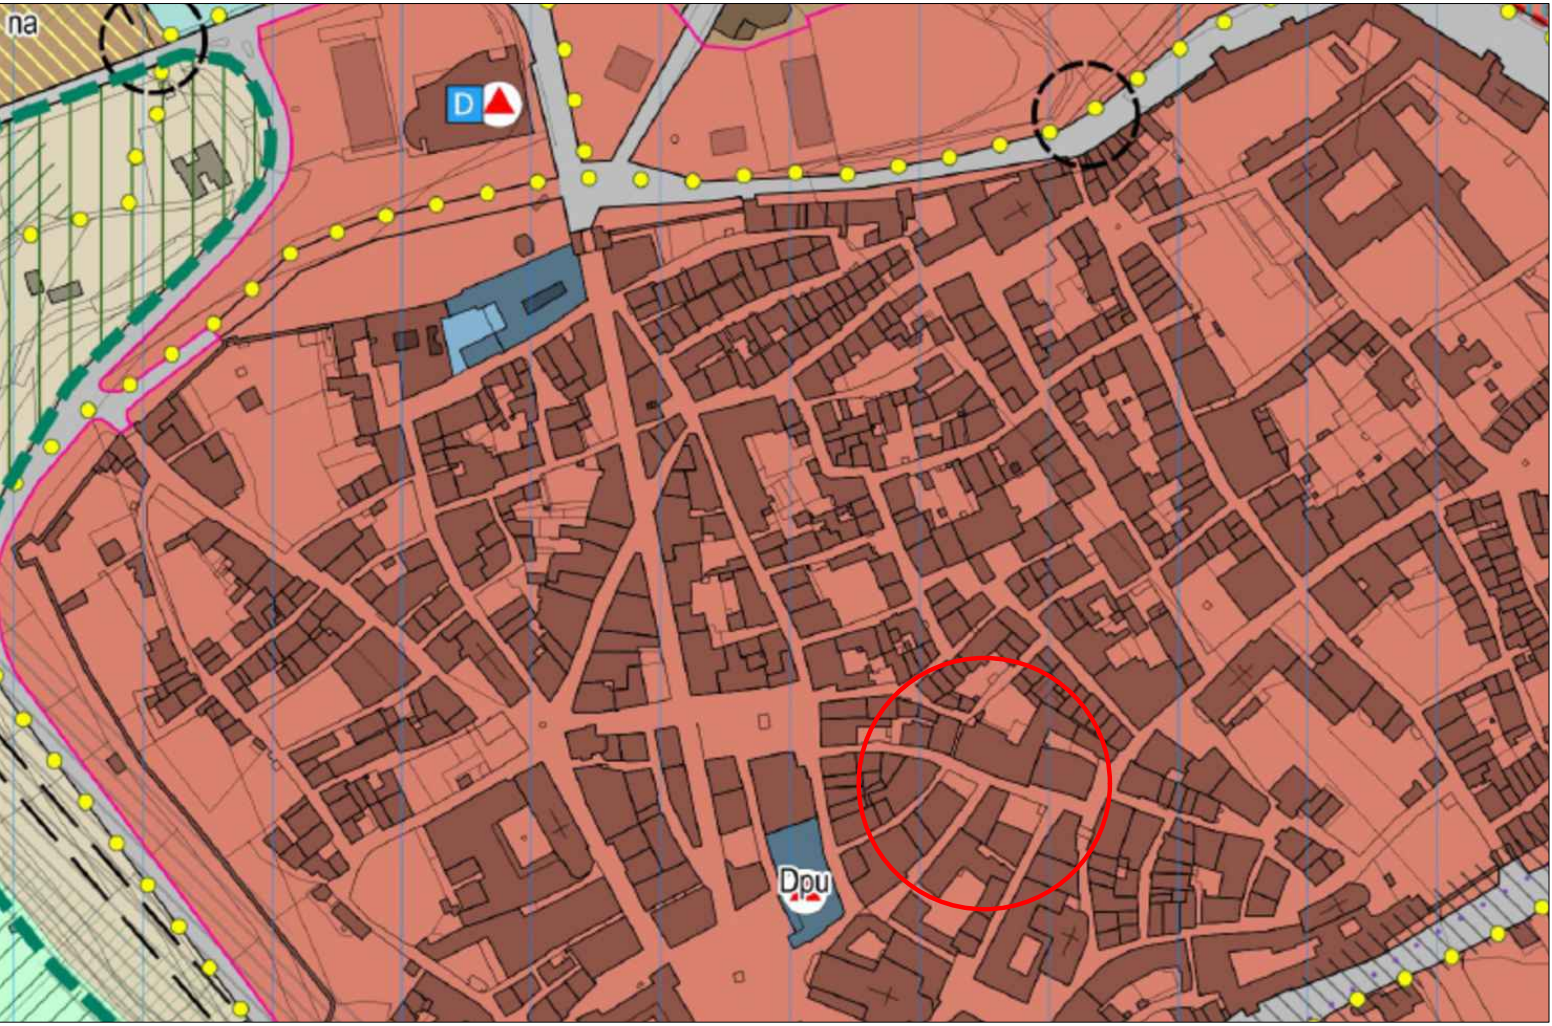

PRG - PS

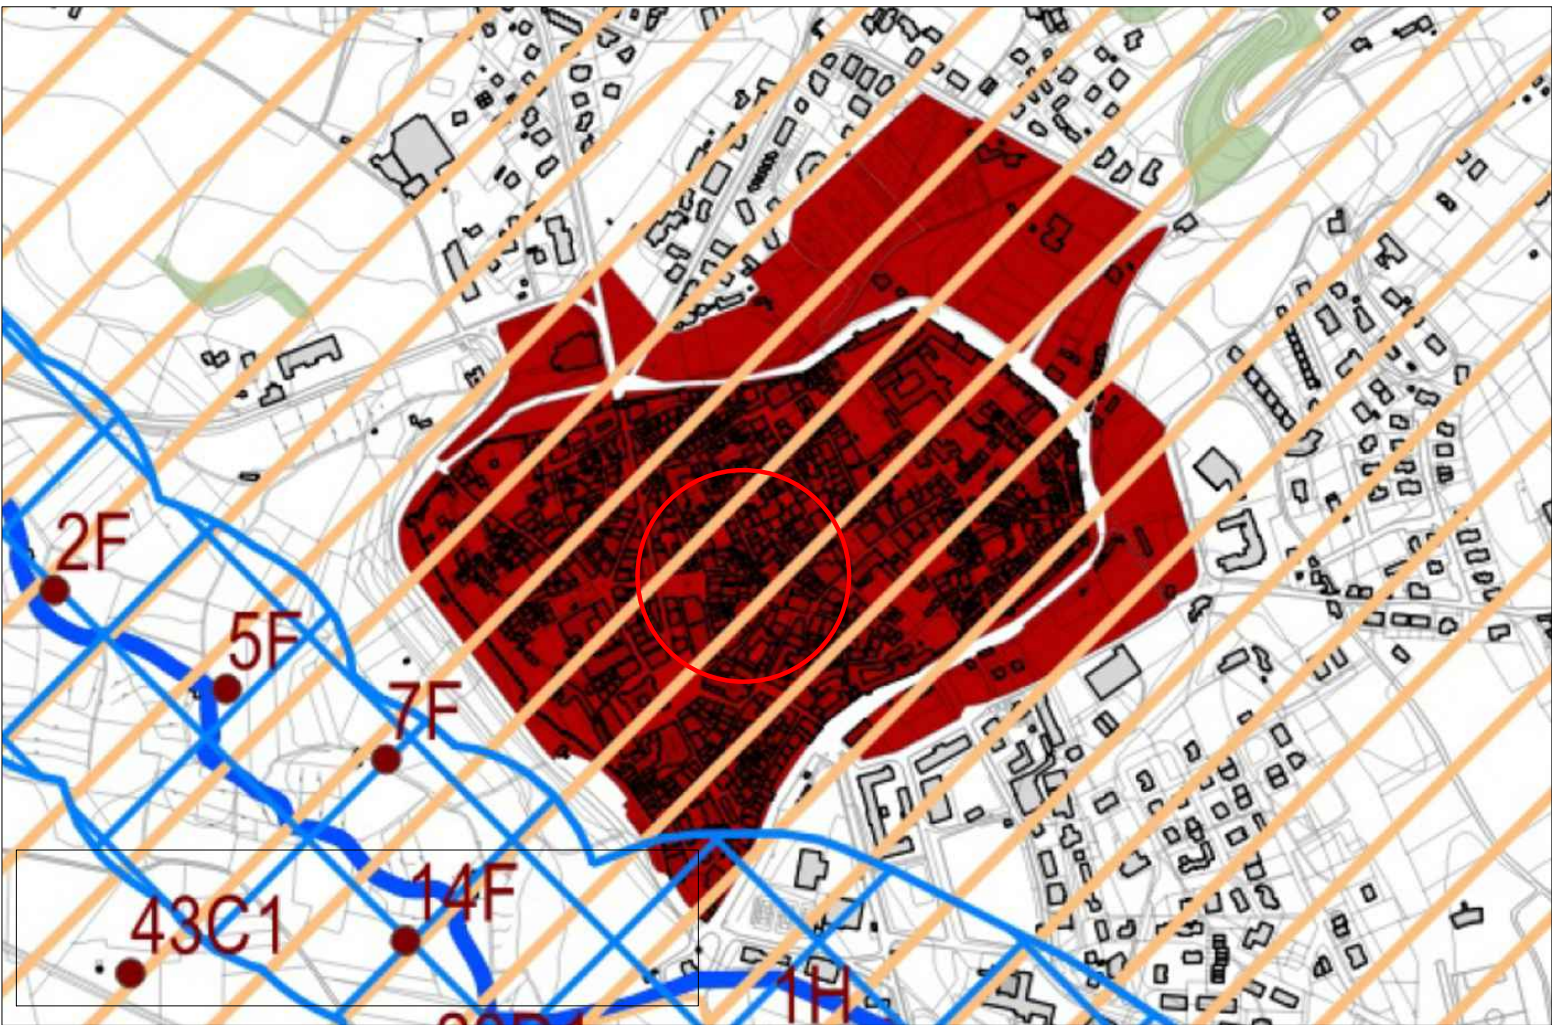

Stralcio carta dei vincoli di tutela paesaggistica e storico culturale



FOTO 1



FOTO 2

proprietario/committente	VALNERINA SERVIZI S. C. P. A.
referimenti catastali	foglio 120; part.Ile 451; sub 2
AUTORIZZAZIONE PER REALIZZAZIONE ALLACCIO AL METANODOTTO ESISTENTE	
LUIGI TRINCIA STUDIO Ing. Arch. Luigi Trincia Via del Lavoro SNC - 06048 Norcia (PG) - tel + 39 0743840132 - info@studiotrincia.com	
COORDINATORE E PROGETTISTA ARCHITETTONICO ING. ARCH. LUIGI TRINCIA	
data emissione	
18/08/2026	
sezione	
ARCHITETTONICO/STRUTTURE/IMPIANTI	
oggetto	
INQUADRAMENTO GENERALE	
stato	
DI FATTO	
nome tavola	
SF_02	